



富山県産材パネル型枠設計図 (t=15mm タイプ)

正面図 (S:1/20)

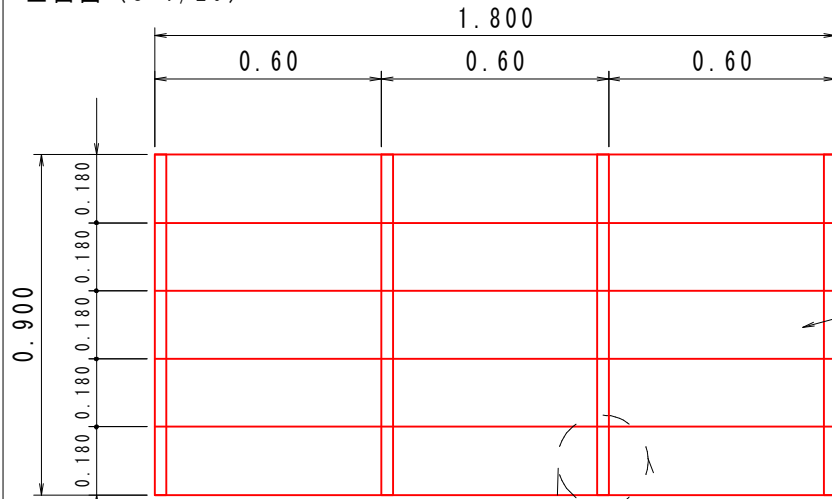

側面図 (S:1/20)

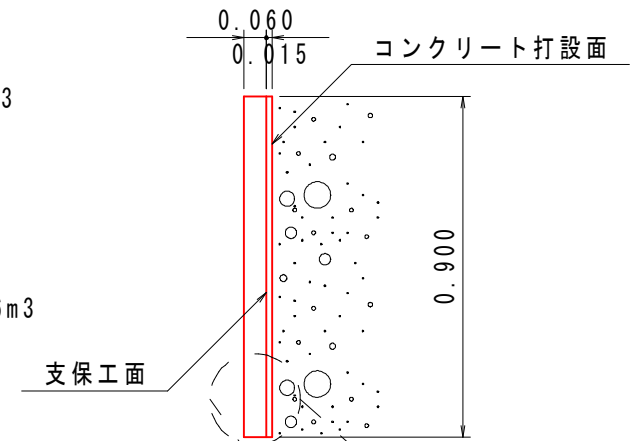


富山県産スギ補助棧
30mm×60mm×900mm
補助棧体積
 $0.03\text{m} \times 0.06\text{m} \times 0.90\text{m} = 0.00162\text{m}^3$
 $0.00162\text{m}^3 \times 4\text{本} = 0.00648\text{m}^3$

富山県産スギ板
15mm×180mm×1800mm
スギ板材体積
 $0.015\text{m} \times 0.18\text{m} \times 1.80\text{m} = 0.00486\text{m}^3$
 $0.00486\text{m}^3 \times 5\text{枚} = 0.0243\text{m}^3$


横板
0.150×6枚
0.180×5枚 (標準)
0.225×4枚

S:1/10

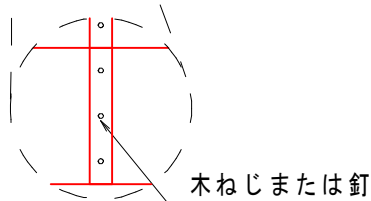


1枚当たり体積 = 0.03078m³ (0.00648m³ + 0.0243m³)

S:1/10

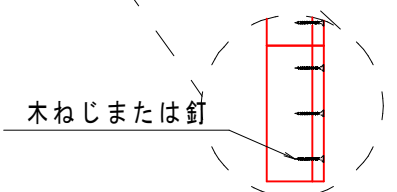

平面図 (S:1/20)

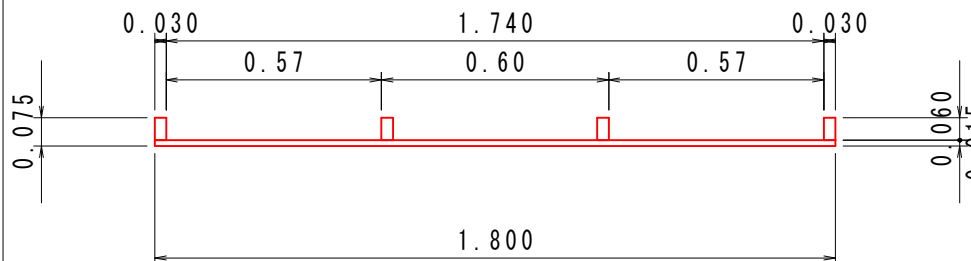

○特記事項

富山県産材パネル型枠

- ・ 棧木は30mm×60mmとすること
- ・ 板は一枚当たり長さ1800mmとし型枠一枚当たり900mm×1800mmとすること
- ・ 棧木及びスギ板の含水率は30%以下とすること
- ・ 木ねじまたは釘は50mm～57mmのものを用いること
- ・ 木ねじまたは釘は板一枚当たり3本以上使用し棧木1本に15本以上使用すること

支保工

- ・ 型枠支保工は木製または鋼製のものを使用し、内端太は型枠に備え付けられた棧木と面一となる寸法のものを使用すること
- ・ 型枠支保工は労働安全衛生規則に定められた基準を満たすものを使用すること

年度	25	縮尺	図	示
事業所	富山県 農林水産部 森林政策課	森林整備班		
製品名	富山県産材パネル型枠			