
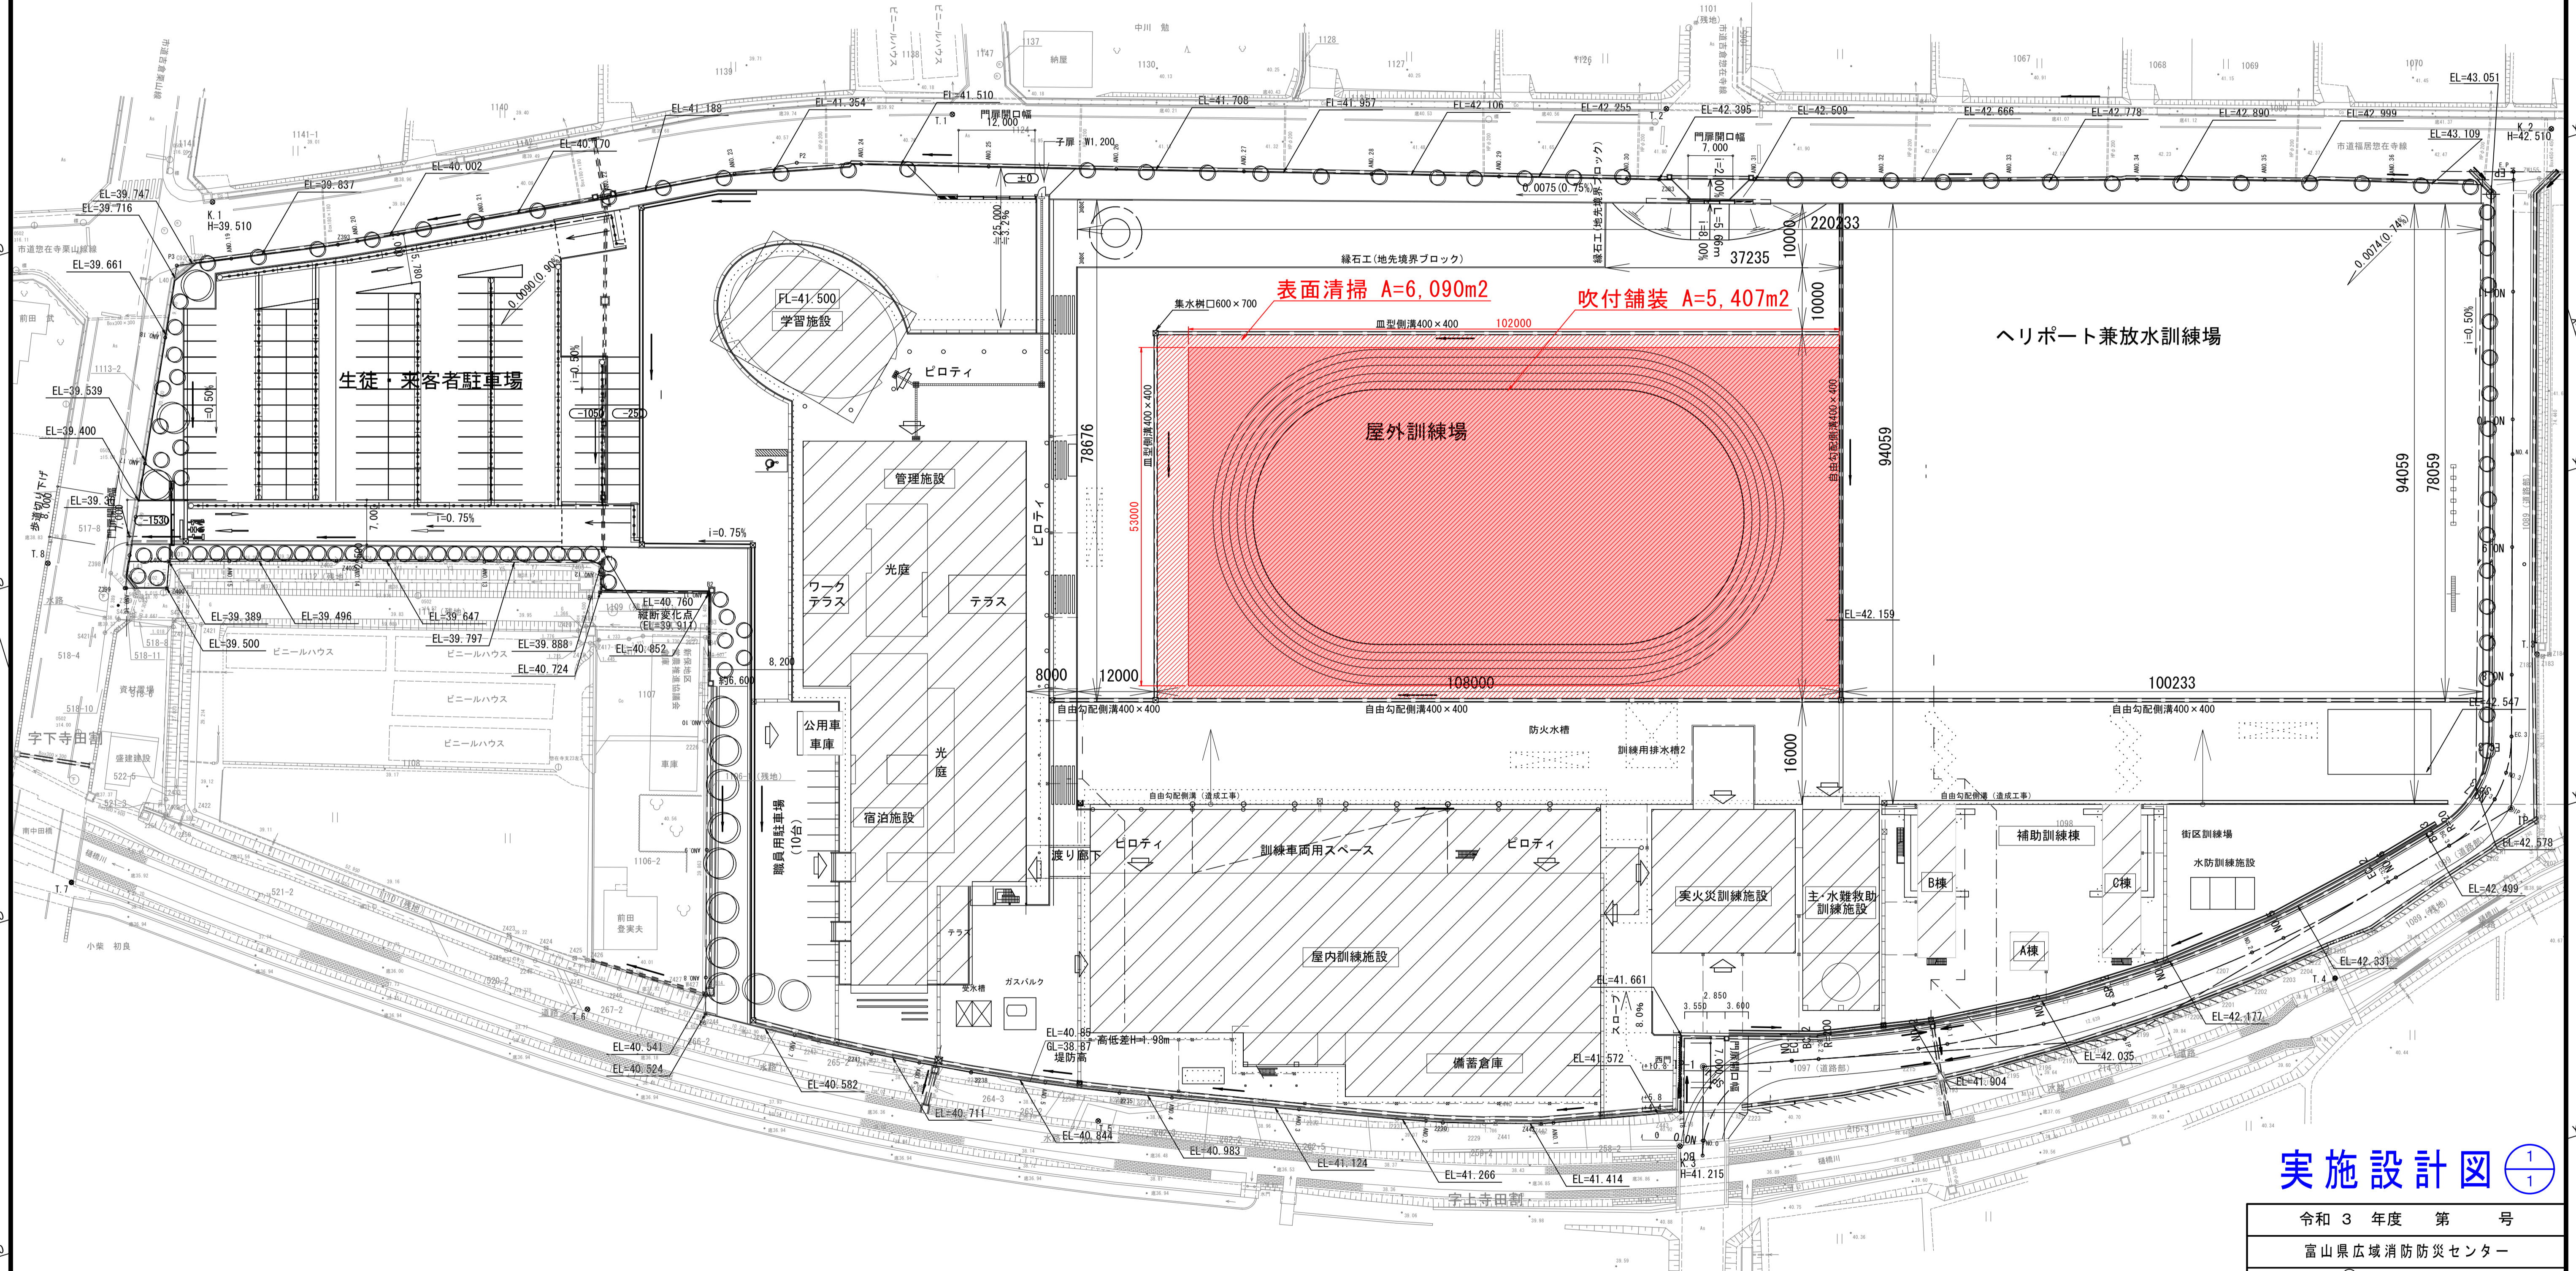


計画平面図 S=1:500

S=1:500

富山市惣在寺

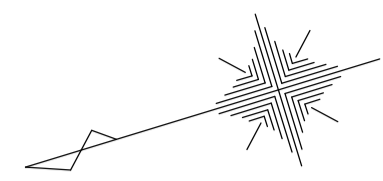

表面清掃 A=6,090m² 吹付舗装 A=5,407m²

屋外訓練場

ヘリポート兼放水訓練場

実施設計図 ①

令和 3 年度 第 号	
富山県広域消防防災センター	
富山 町 惣在寺 地内	
屋外訓練場改修 工事	
計画平面図	業中
縮尺 1:500	第 号
平成 23 年 12 月 日 作成	
富山 県	

- 凡例
- 表面清掃
 - 吹付舗装