




別紙2-3
敷地配置計画平面図 1/3 (左)

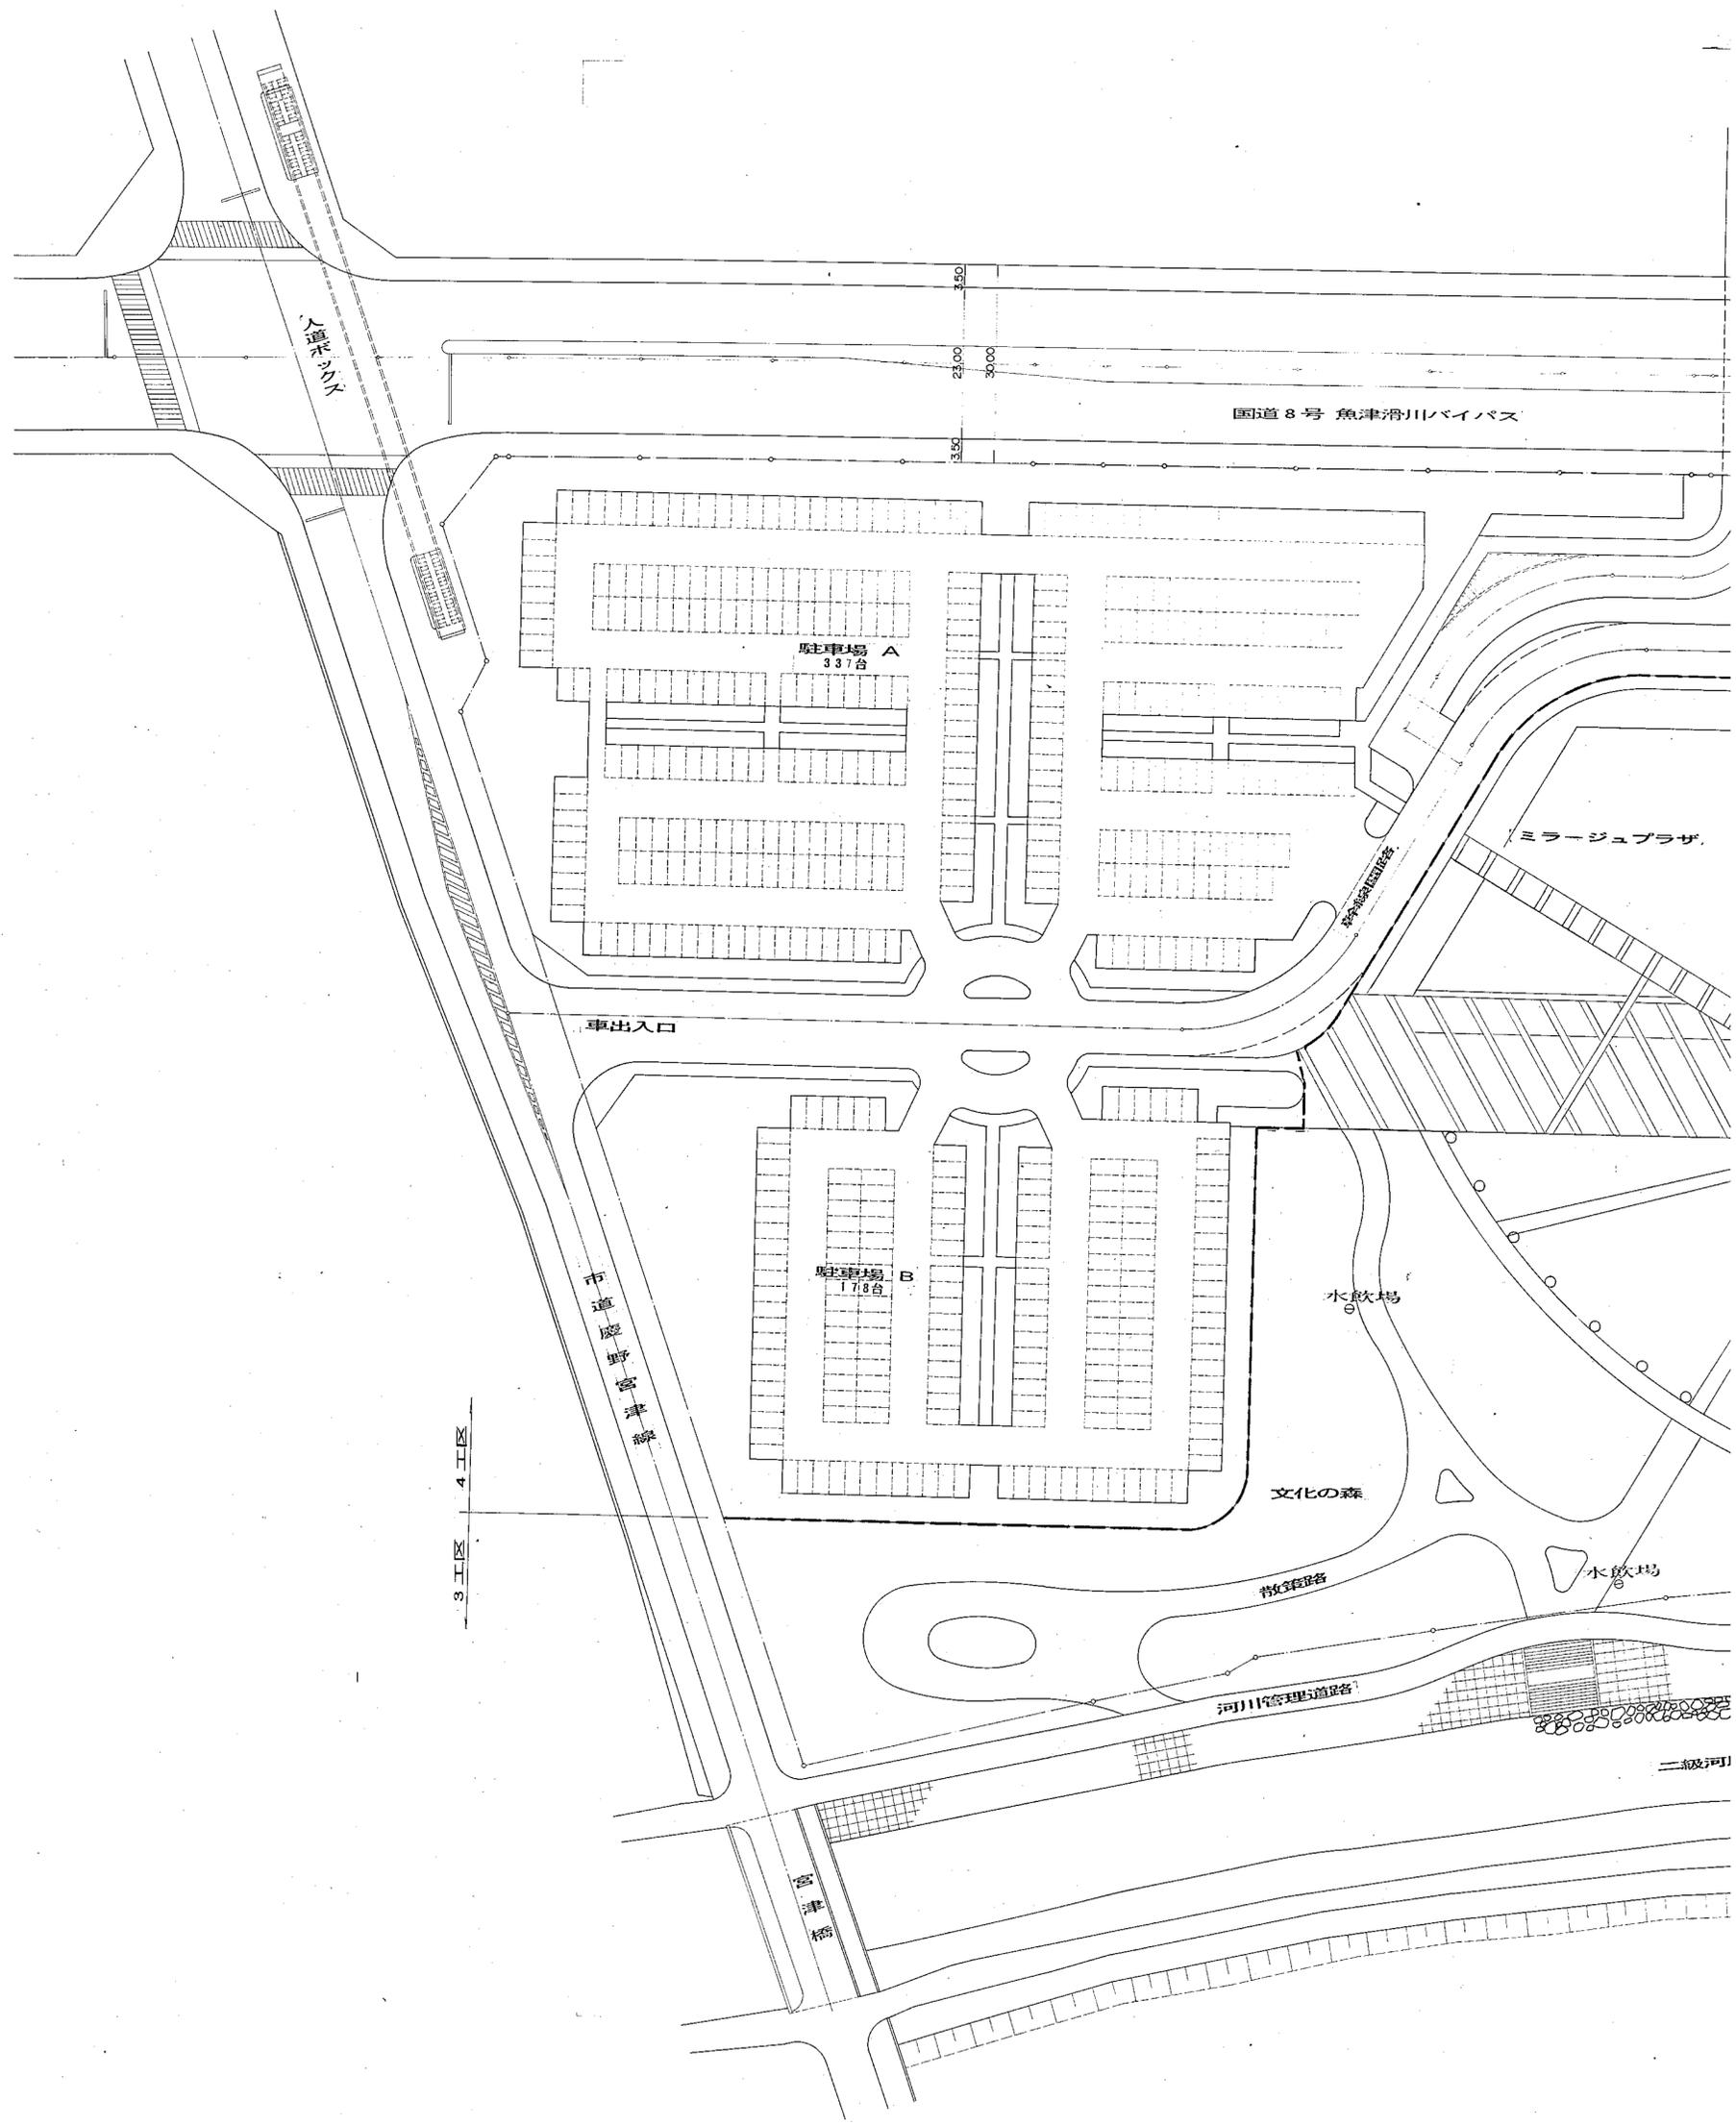

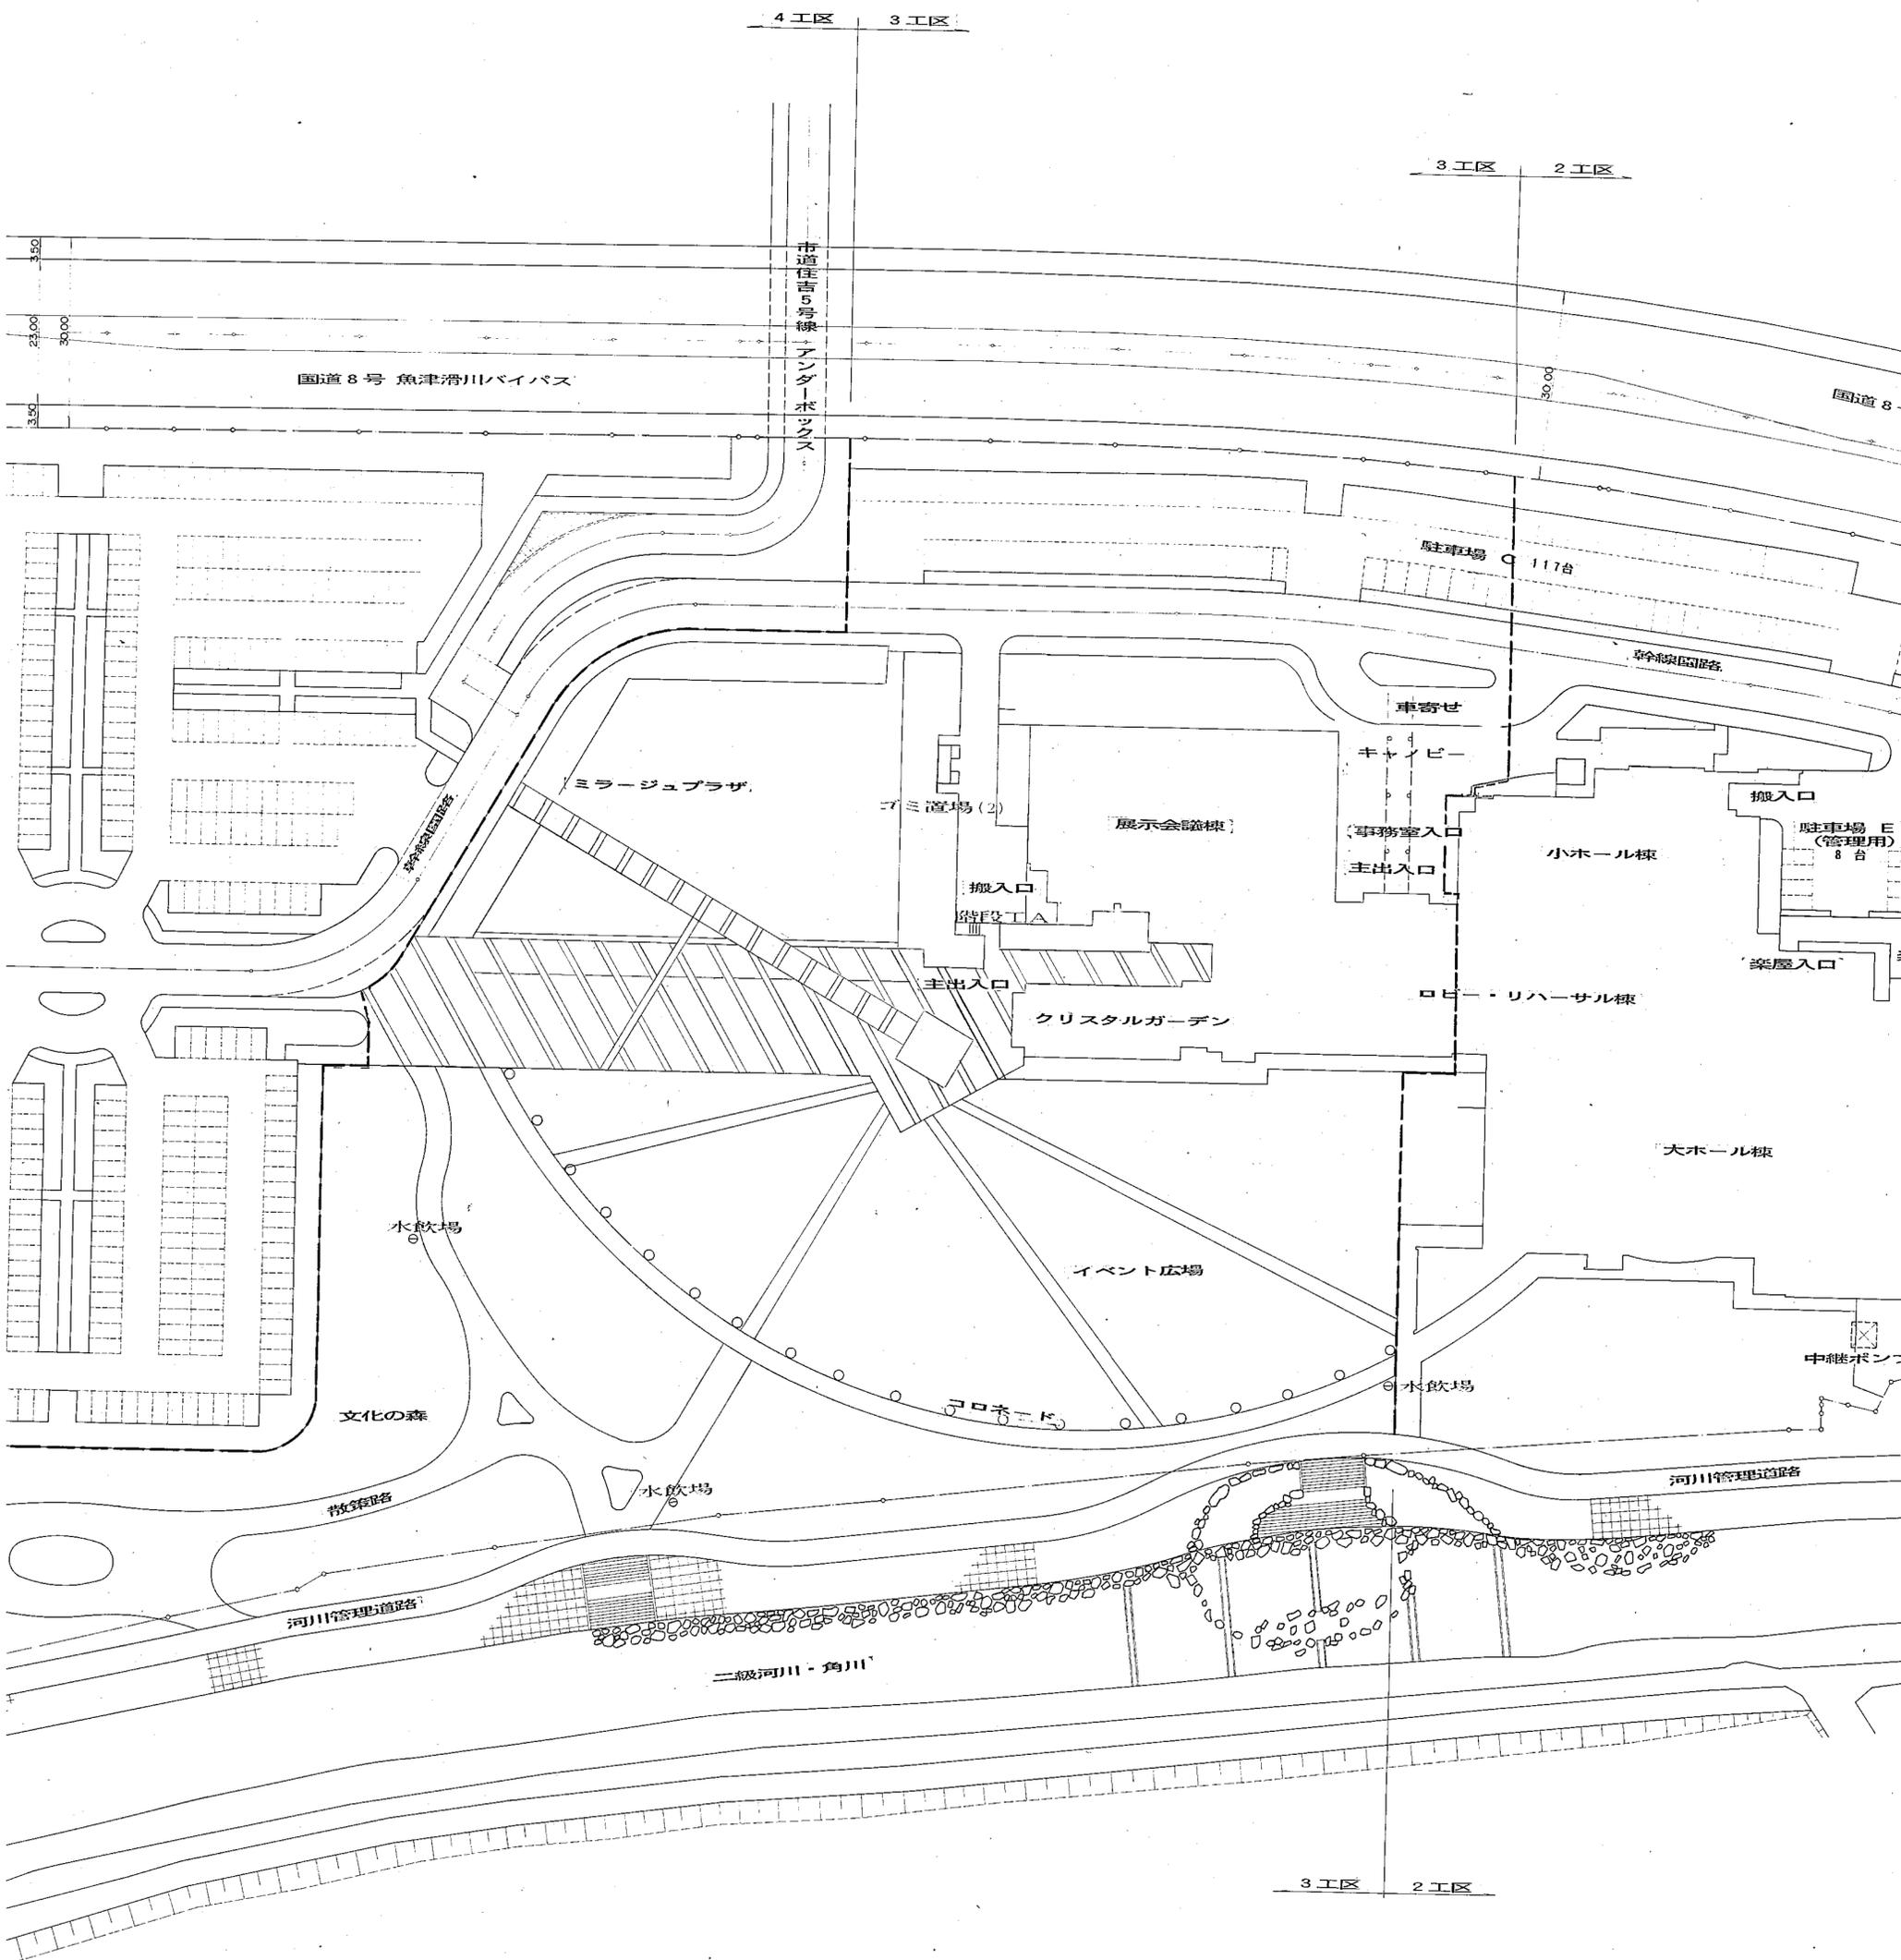

特記

別紙2-3
敷地配置計画平面図 3/3 (右)

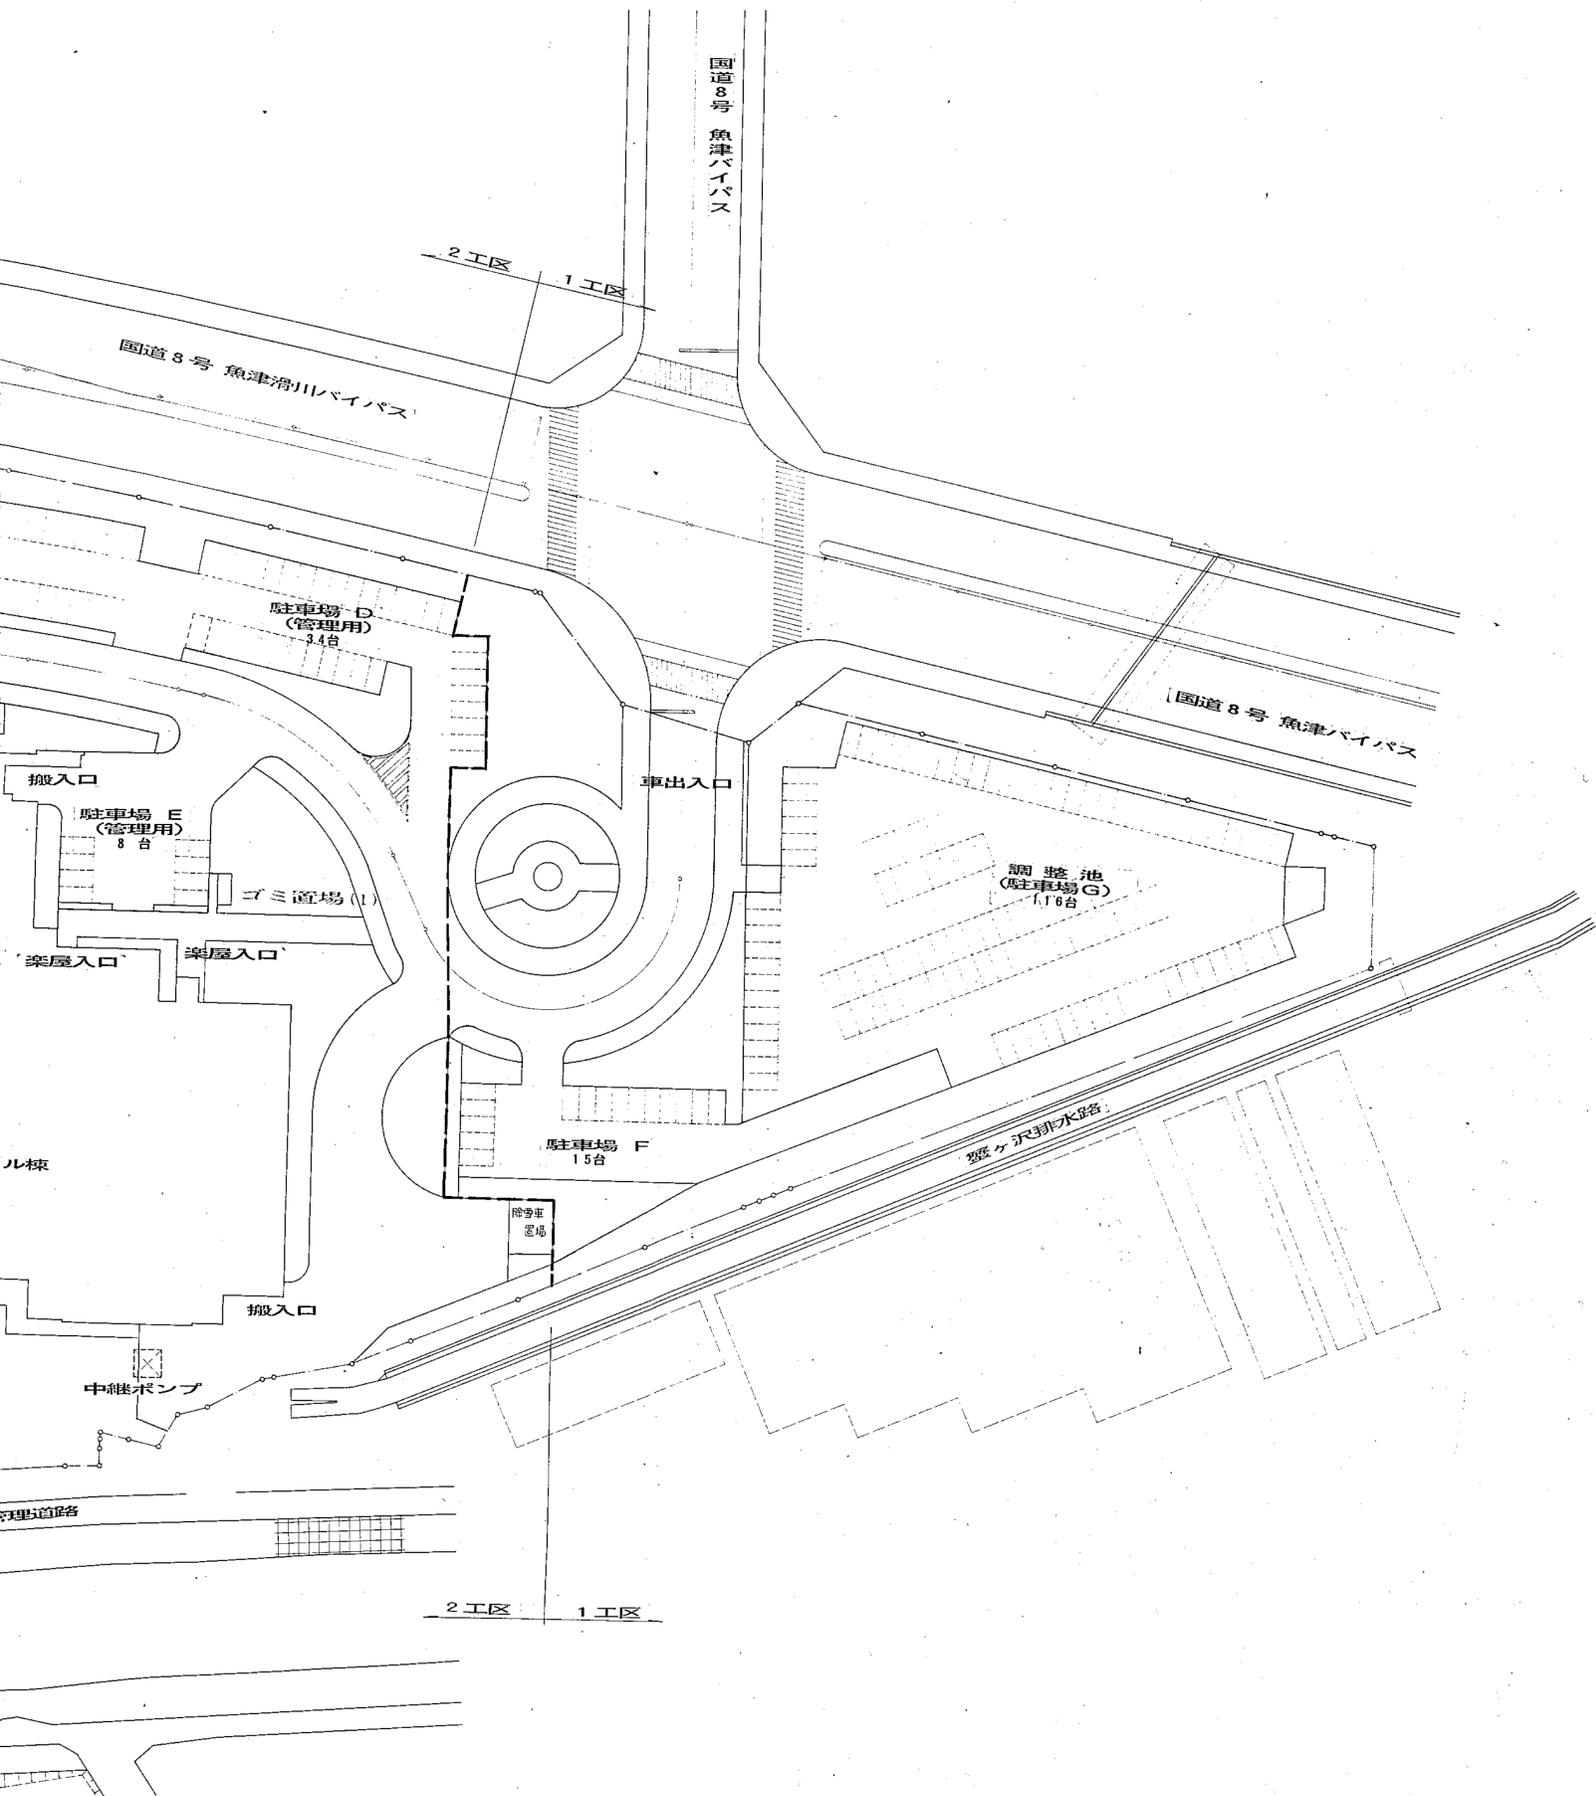

	<p>魚津市文化の園整備事業外構工事1工区</p>	<p>図面内容 敷地配置計画平面図 縮尺 1:500</p>	<p>図面番号 50 枚ノ内 7 区分</p>
--	---------------------------	--	---