

富山県常願寺川公園 施設一覧表（主要公園施設）

名 称	数量	設置年	備 考
常願寺川野球広場		S 6 1	
施設面積	37,200m ²		
競技場面積	26,600m ²		
野球	4 面		
常願寺川芝生スポーツ広場		S 5 9	
競技・敷地面積	24,000m ²		ソフトボールコート最大4面
常願寺川テニスコート		S 6 1	夜間照明施設あり
ウレタン系舗装（全天候型）	1 0 面		
常願寺川サッカー・ラグビー広場		S 6 3	
競技場面積	26,600m ²		
サッカー場	1 面		
ラグビー場	1 面		H=9.6m W=19.2m A=184.32m ²
馬場・小馬場		H 1 1	
面積	17,200m ²		
バーベキューコーナー	5,700m ²	R 7	指定管理対象外（常願寺川BBQ TERRACE）
わんぱく広場		S 6 0	
主な遊具			複合遊具、ブランコ、ロープウェイ他
駐車場			
北駐車場 駐車台数	120台		
東駐車場 駐車台数	112台		
中央駐車場 駐車台数	126台		
馬場駐車場 駐車台数	16台		
ぐみの木広場駐車場 駐車台数	60台		
橋下駐車場 駐車台数	56台		
西駐車場 駐車台数	183台		

富山県常願寺川公園 施設一覧表（主要建築物）

名 称	面積 (単位：m ²)	構 造	設置年	備 考
公園センター	206.89	R C	S 5 9	公園管理事務所
スポーツハウス	443.93	R C	S 6 3	
屋外便所	20.25	R C	H 元	馬場横公衆便所
屋外便所	42.00	R C	H 2 3	わんぱく広場
屋外便所	23.00	R C	H 2	バーベキュー広場
屋外便所	36.00	R C	S 5 7	芝生広場
屋外便所	21.00	R C	S 5 9	公園センター
屋外便所	32.41	R C	S 6 3	便所B棟
屋外便所	29.08	R C	S 6 3	便所A棟
倉庫	34.78	S	S 5 9	
倉庫	42.00	S	S 6 2	
車庫	101.36	S	H 2	
ポンプ	15.12	R C	S 6 1	送水施設棟
電気室	20.00	R C	H 元	副変電室
電気室	7.35		R 7	副変電室
電気機械棟	39.52	R C	S 6 2	
四阿	48.00	W		バーベキューコーナー横
四阿	16.53	W		わんぱく広場
四阿	16.53	W		芝生広場
休憩舎	81.00	R C		野球広場
休憩所	25.00	W		サッカー・ラグビー広場
休憩所	25.00	W		サッカー・ラグビー広場
室内馬場	939.7	W		
馬場管理棟	147.50	S		
外来厩舎1	463.20	S		
外来厩舎2	136.85	S		
センターハウス	119.25	W	R 7	指定管理対象外（常願寺川BBQ TERRACE）

<構造>


W：木造、C：コンクリート、CB：コンクリートブロック、S：鉄骨、RC：鉄筋コンクリート、SRC：鉄骨鉄筋コンクリート、P：プレハブ、WM：木造モルタル

富山県常願寺川公園 管理対象外施設（設置許可、管理許可）

名 称	面積 (単位：m2)	構 造	設置年	備 考
馬場	17209.0			室内馬場、馬場管理棟、外来厩舎1, 2 *ただし、定期清掃、砂補給作業は指定管理者にて行う
センターハウス	119.25		R 7	1棟 常願寺川BBQ TERRACE (Park-PFI事業 公募対象公園施設)
バーベキューサイト	402.66		R 7	10基 常願寺川BBQ TERRACE (Park-PFI事業 公募対象公園施設)
センターハウス外構	96.26		R 7	1棟 常願寺川BBQ TERRACE (Park-PFI事業 特定公園施設)
リビングテラス	492.31		R 7	1基 常願寺川BBQ TERRACE (Park-PFI事業 特定公園施設)
アプローチ	115.27		R 7	常願寺川BBQ TERRACE (Park-PFI事業 特定公園施設)
グリーンエリアデッキ	49.76		R 7	2基 常願寺川BBQ TERRACE (Park-PFI事業 特定公園施設)
板塀			R 7	L=29.08m 常願寺川BBQ TERRACE (Park-PFI事業 特定公園施設)
枕木園路	33.25		R 7	L=31.67m 常願寺川BBQ TERRACE (Park-PFI事業 特定公園施設)
コンクリート平板舗装	36.27		R 7	常願寺川BBQ TERRACE (Park-PFI事業 特定公園施設)
スロープ	98.11		R 7	3箇所 常願寺川BBQ TERRACE (Park-PFI事業 特定公園施設)
階段	5.55		R 7	1箇所 常願寺川BBQ TERRACE (Park-PFI事業 特定公園施設)
園路	746.88		R 7	W=2.0m、L=279.48m W=3.0m、L=62.64m 常願寺川BBQ TERRACE (Park-PFI事業 特定公園施設)

富山県常願寺川公園備品一覧表

物品管理番号	品名	品質規格	現在数	取得年月日
1506 01 01 0025	事務用机	コクヨIS・ISN157CAASPAWNN	1	令和5年3月31日
1506 01 15 0007	テーブル及びイス	無印	2	令和3年4月1日
1506 02 09 0016	ベビーシート	TOTO YKA258	1	令和5年3月31日
1506 03 10 0041	コインロッカー(8人用)	ナイキ KR-2408SN-PI	2	平成27年1月15日
1506 03 20 0048	収納物置	ヨド物置・積雪用 LMC-3625	1	平成20年3月31日
1506 04 08 0081	デスクトップパソコン	レノボ ThinkCentre M720s Sm	2	令和1年9月13日
1506 09 12 0001	組立ハウス	両屋根2H×2日成H-2250型	1	平成2年4月1日
1506 11 01 0003	空調機	HITACHI・RAS-VL71H2	1	平成13年3月25日
1506 11 01 0004	空調機	日立・4馬力3相200Vシングル	1	令和4年4月1日
1506 12 02 0005	グラブレイキ	シバウラ・GL-160(P)	1	平成16年3月31日
1506 12 02 0006	移動式バックネット	テクノ	1	平成26年3月25日
1506 12 15 0031	サッカーゴール	トーエイライト・Jr用B2114	1	平成19年3月30日
1506 12 15 0037	少年サッカーゴール	テクノ JS70	1	平成25年2月15日
1506 12 30 0077	テント	KOK スーパーアルミキングテント 2K×3K	1	平成13年3月2日
1506 12 30 0081	レンガ障害(中段)	10cm×50cm×40cm 8個	1	平成12年9月29日
1506 12 30 0090	城壁障害(垂直)		1	平成12年3月14日
1506 12 30 0094	垣根障害(垂直)		1	平成12年3月14日
1506 12 30 0096	水濠障害		2	平成12年3月14日
1506 12 30 0097	リバブール		1	平成12年3月14日
1506 12 30 0098	レンガ障害		1	平成12年3月14日
1506 12 30 0099	レンガパネル障害(ダブル)		2	平成12年3月14日
1506 12 30 0100	レインボー障害(トリプル)		2	平成12年3月14日
1506 12 30 0102	ウッドパネル飛越障害(オクサー)		1	平成12年3月14日
1506 12 30 0103	ダービー障害Aウッド(オクサー)		1	平成12年3月14日
1506 12 30 0104	ダービー障害B風丸・時丸(オクサー)		1	平成12年3月14日
1506 12 30 0107	ダービー障害Eシンボルマーク(オクサー)		1	平成12年3月14日
1506 12 30 0113	合掌作り(垂直)		1	平成12年3月14日
1506 12 30 0114	たてもん(垂直)		1	平成12年3月14日
1506 12 30 0120	コートローラー	エバニュー・EKA513	2	平成28年10月18日
1506 13 08 0030	チップバーシュレッター	新ダイワ CSE51-W	1	平成22年3月31日
1506 13 08 0031	ハンマーナイフローター	オーレック HR531	1	平成23年3月13日
1506 13 08 0037	芝刈機	クボタ乗用モア G23HD-J3	1	令和3年9月1日
1506 13 20 0031	バキュームスqueeパー	SHINGU/PV0110BSP	1	平成21年3月31日
1506 13 20 0036	高圧洗浄機	鶴見製作所・HPJ-4150EX	1	平成29年3月28日
1506 14 20 0056	自動体外式除細動器(AED)	日本光電AED-3150JE	1	令和2年6月17日
1506 14 20 0061	自動体外式除細動器	日本光電AED-1350-01	1	令和6年2月7日
1506 16 09 0001	ポータブル電源LIB AID E500	定格出力 100V-3A バッテリー容量 377Wh	1	令和5年12月7日
1506 20 71 0037	芝刈トラクター	・三菱タープキーパーMTJ24DLMP(24PS4駆)・三菱ロータリモア360H255	1	平成5年7月9日
1506 20 71 0041	除雪機	ホンダ HS760(JSE)	1	平成24年3月26日
1506 20 71 0042	動力噴射機	共立HPE4040	1	平成29年11月13日
1506 20 71 0042	アルミホース巻取機		1	平成29年11月13日
1506 20 71 0042	スプレーホース		1	平成29年11月13日
1506 22 08 0007	軽四トラック	ダイハツ・ハイゼット4WD 富山41え83-55	1	平成16年9月10日
1506 22 09 0006	スクーター	小杉町い237 スズキ・レッツII	1	平成16年3月31日
1506 22 09 0011	ホンダ・タクト	総排気量49cc、水冷ストローク、純正前かご装備	1	令和7年3月8日
1506 53 01 0002	ふれあいの椅子	190×190×77	1	平成3年1月30日

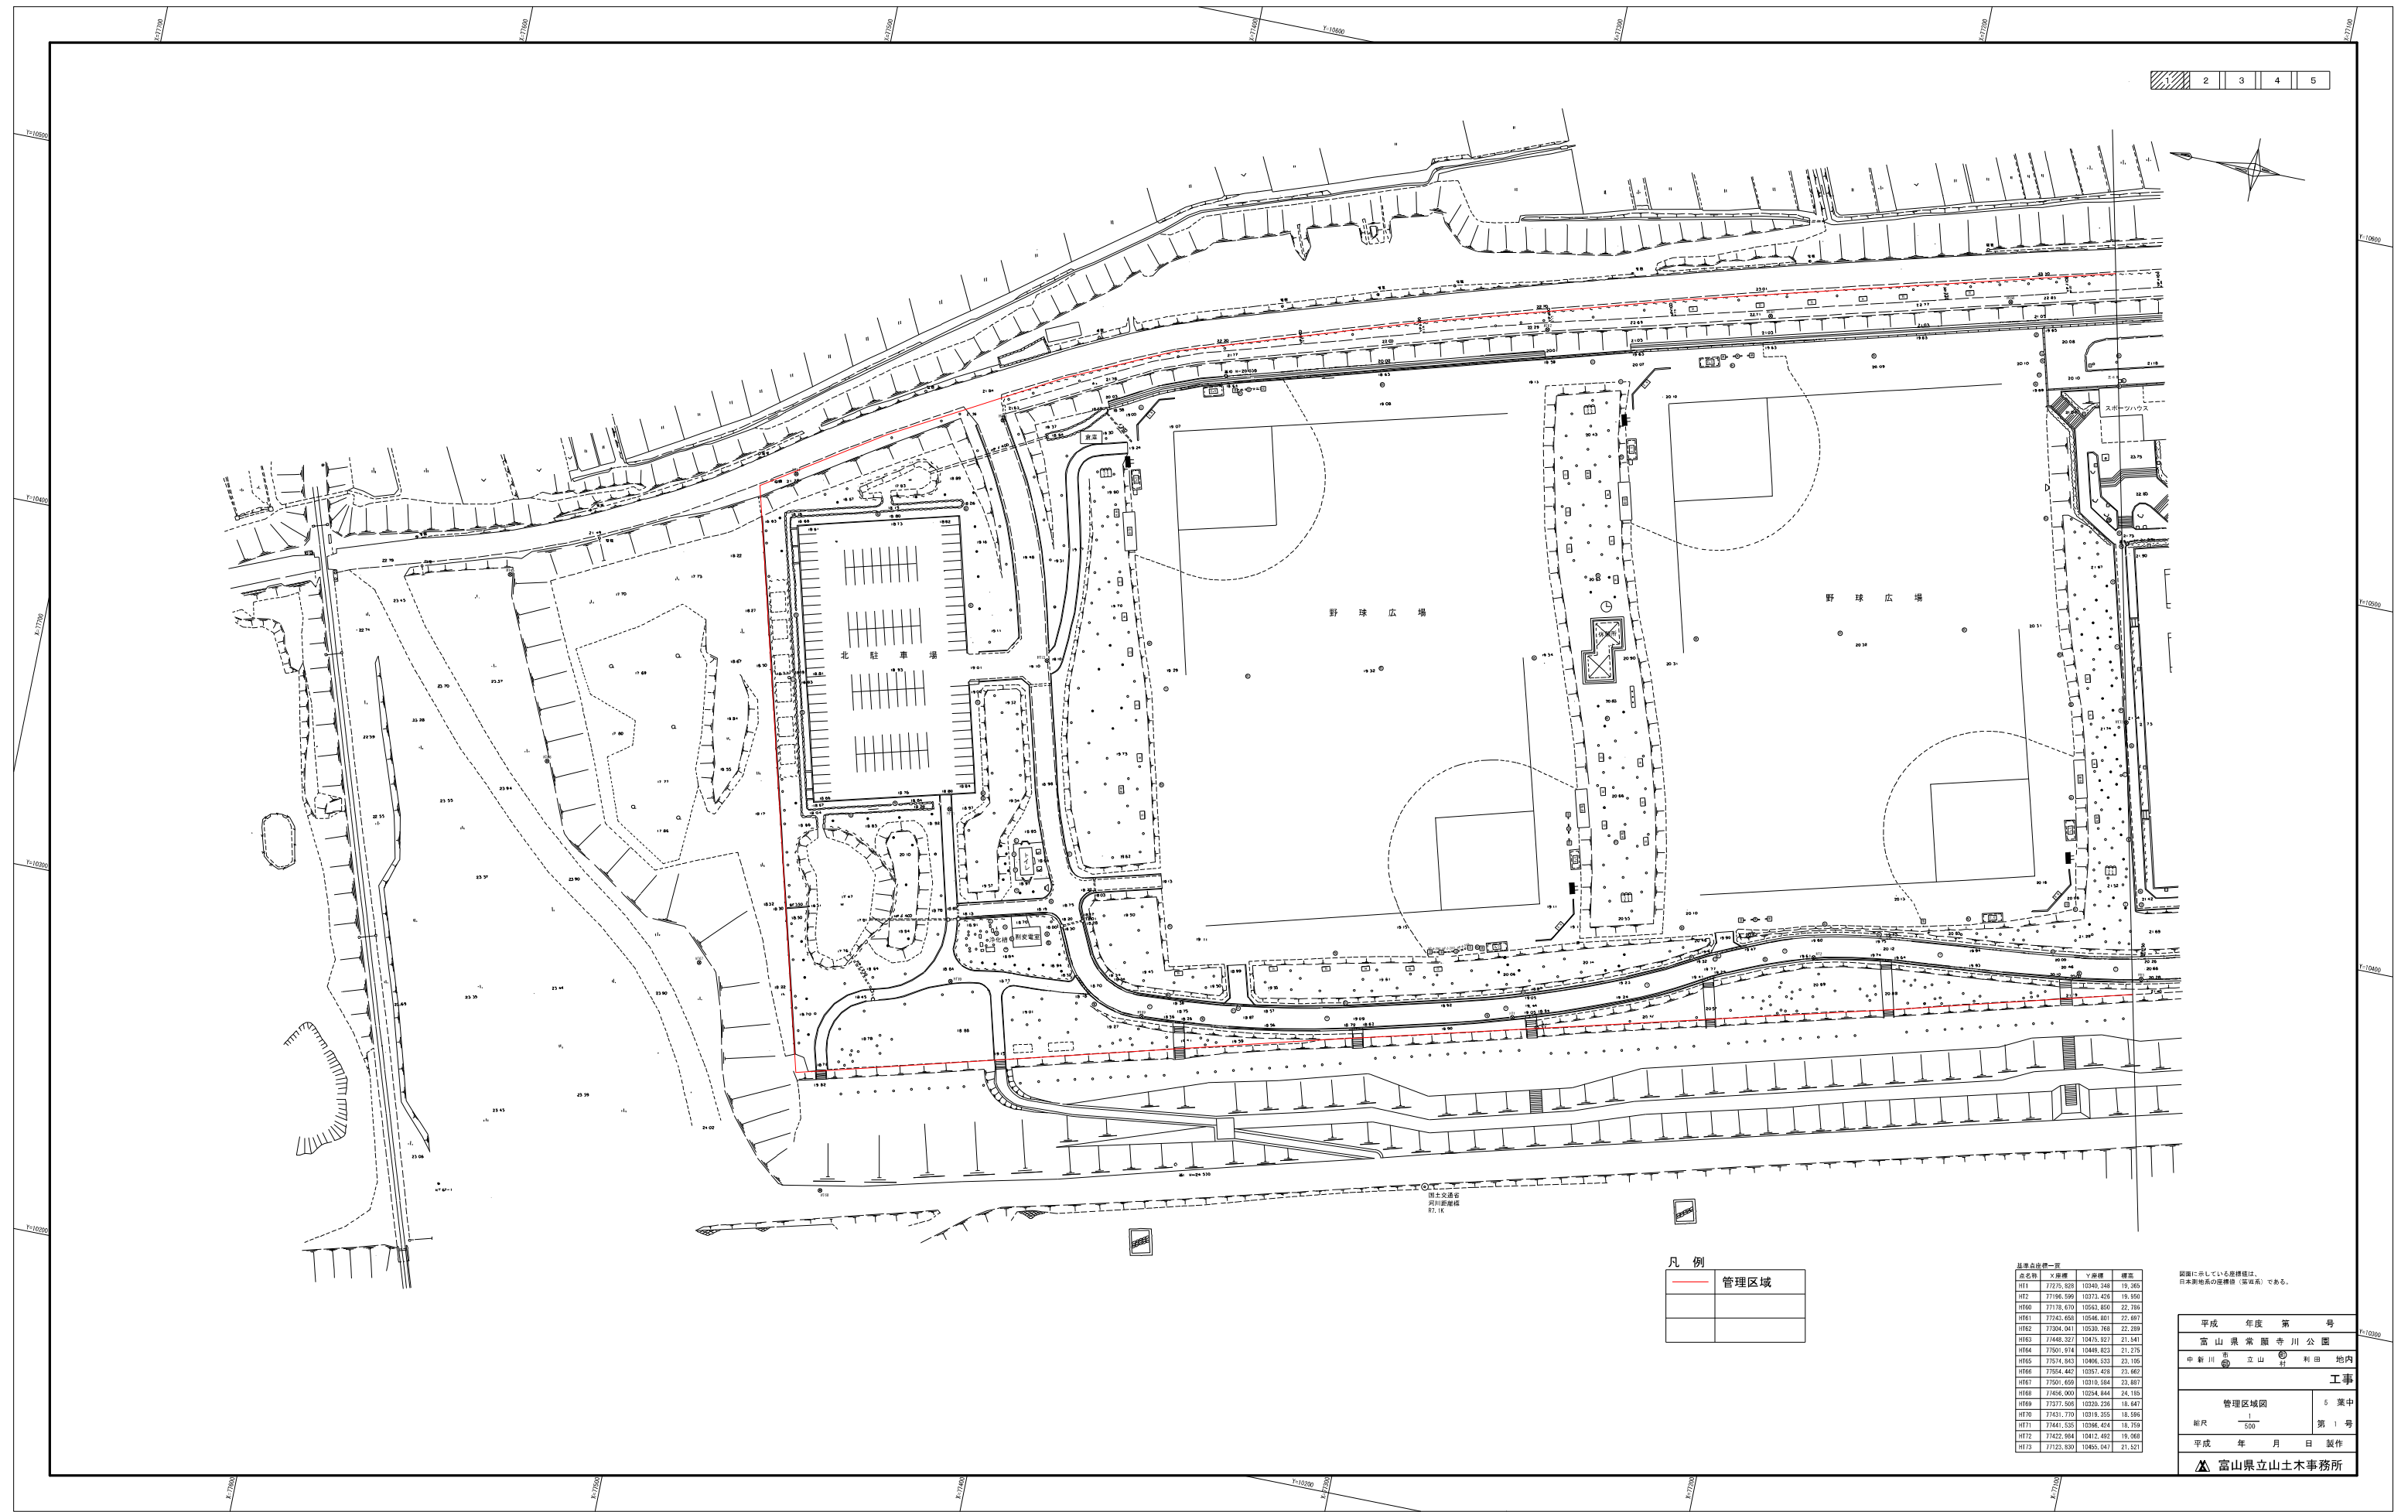


2	3	4	5
---	---	---	---

凡 例	
管理区域	

点名	Y座標	標高
H11	77275.828	10240.348
H12	77196.599	10272.426
H100	77176.670	10563.856
H161	77423.658	10546.801
H162	77394.041	10536.748
H163	77446.327	10476.527
H164	77501.674	10449.823
H165	77574.843	10406.023
H166	77554.442	10357.428
H167	77501.659	10316.584
H168	77456.000	10254.654
H169	77377.508	10226.236
H170	77431.770	10218.355
H171	77441.535	10386.424
H172	77422.984	10412.402
H173	77123.830	10455.047

図面に示している標高値は、日本測地系の標高値（東京系）である。

平成	年度	第	号
富山県常願寺川公園			
中新川	立山	利田	地内
管理区域図			5 葉中
縮尺	1	第 1 号	
500			
平成	年	月	日
製作			
富山県立山土木事務所			

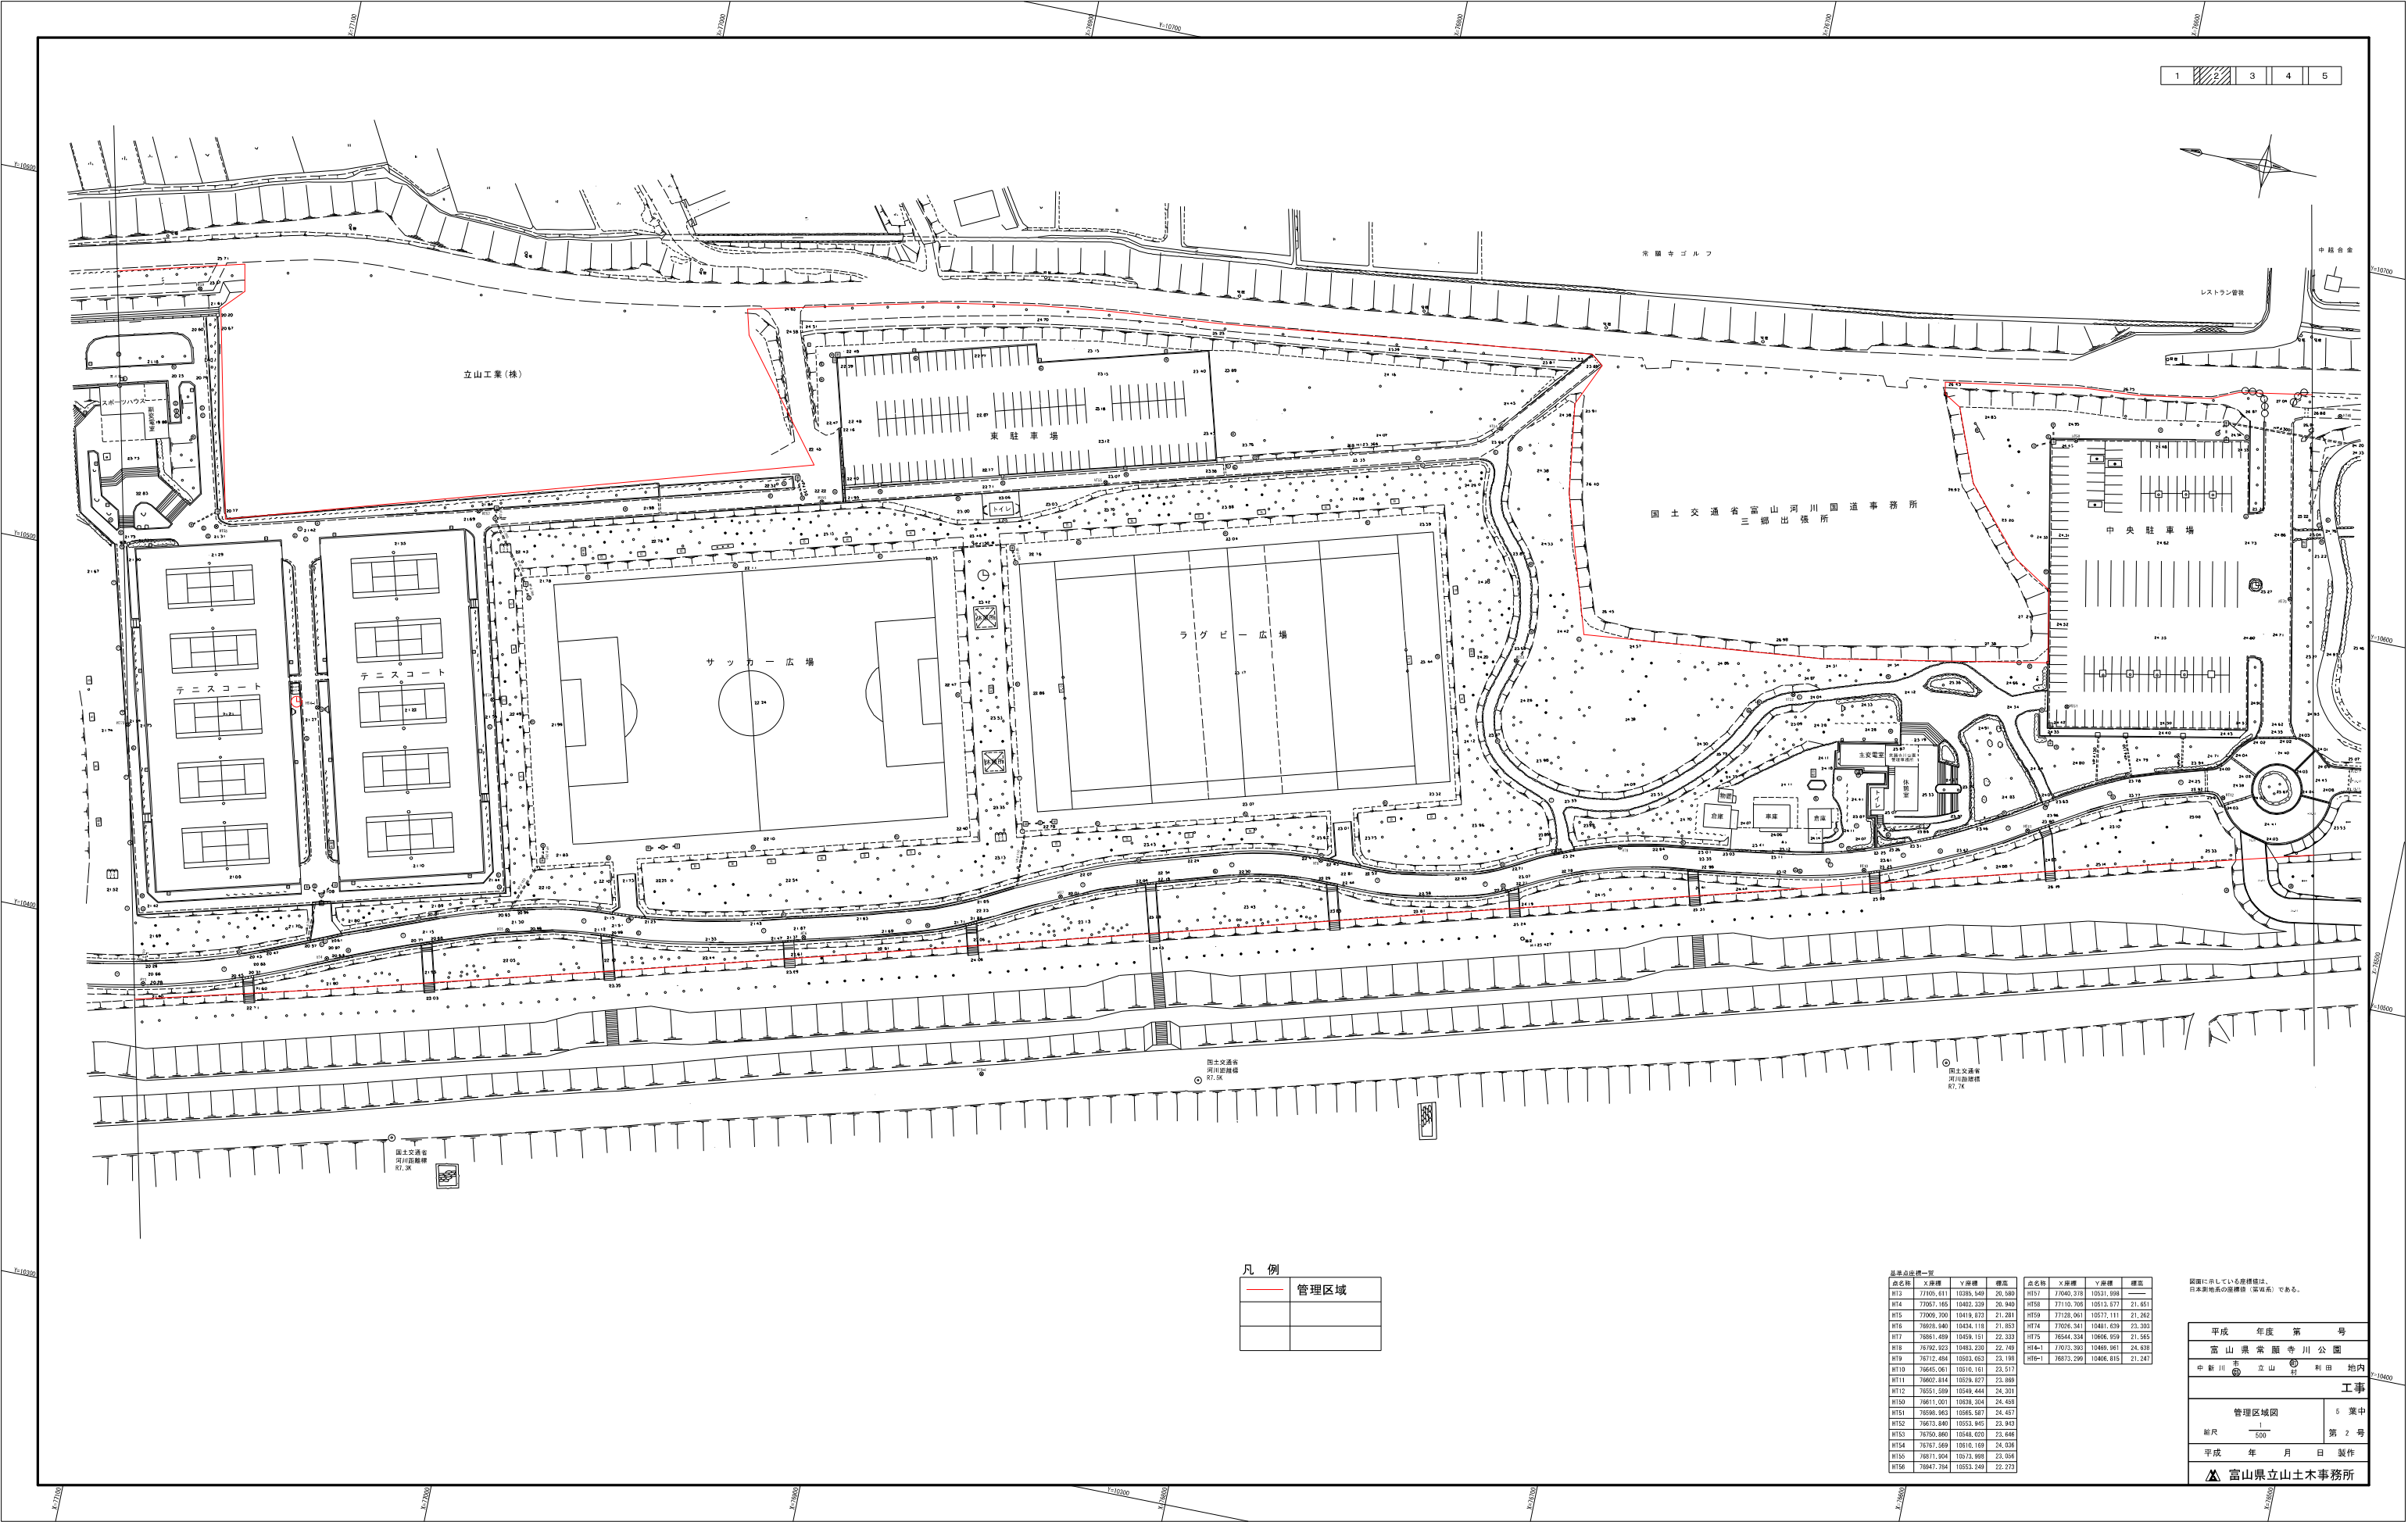


凡 例

	管理区域

点名	X座標	Y座標	標高	点名	X座標	Y座標	標高
HT3	77705.811	10385.549	20.340	HT57	77040.378	10531.588	—
HT4	77057.165	10402.239	20.340	HT58	77110.708	10512.677	21.651
HT5	77009.700	10418.822	21.281	HT59	77128.061	10577.111	21.262
HT6	76928.940	10434.118	21.803	HT64	77026.541	10481.639	23.303
HT7	76861.499	10459.131	22.323	HT75	76844.334	10406.939	21.565
HT8	76792.523	10483.230	22.740	HT6-1	77075.393	10499.961	24.638
HT9	76712.494	10503.652	23.188	HT6-1	76873.299	10406.815	21.247
HT10	76645.061	10516.151	23.517				
HT11	76602.814	10529.827	23.889				
HT12	76551.589	10549.444	24.301				
HT13	76511.201	10569.204	24.626				
HT51	76898.363	10665.587	24.407				
HT52	76873.840	10553.845	23.843				
HT53	76750.860	10548.620	23.646				
HT54	76767.569	10610.169	24.508				
HT55	76811.904	10673.988	23.566				
HT56	76847.704	10553.249	22.222				

図面に示している数値は、日本測地系の座標値（東京系）である。

平成	年度	第	号
富山県	常陸	寺川	公園
中新川	市	立山	町
利田	地内		
工事			
管理区域図		5 案中	
縮尺 1:500		第 2 号	
平成 年 月 日 製作			
富山県立山土木事務所			

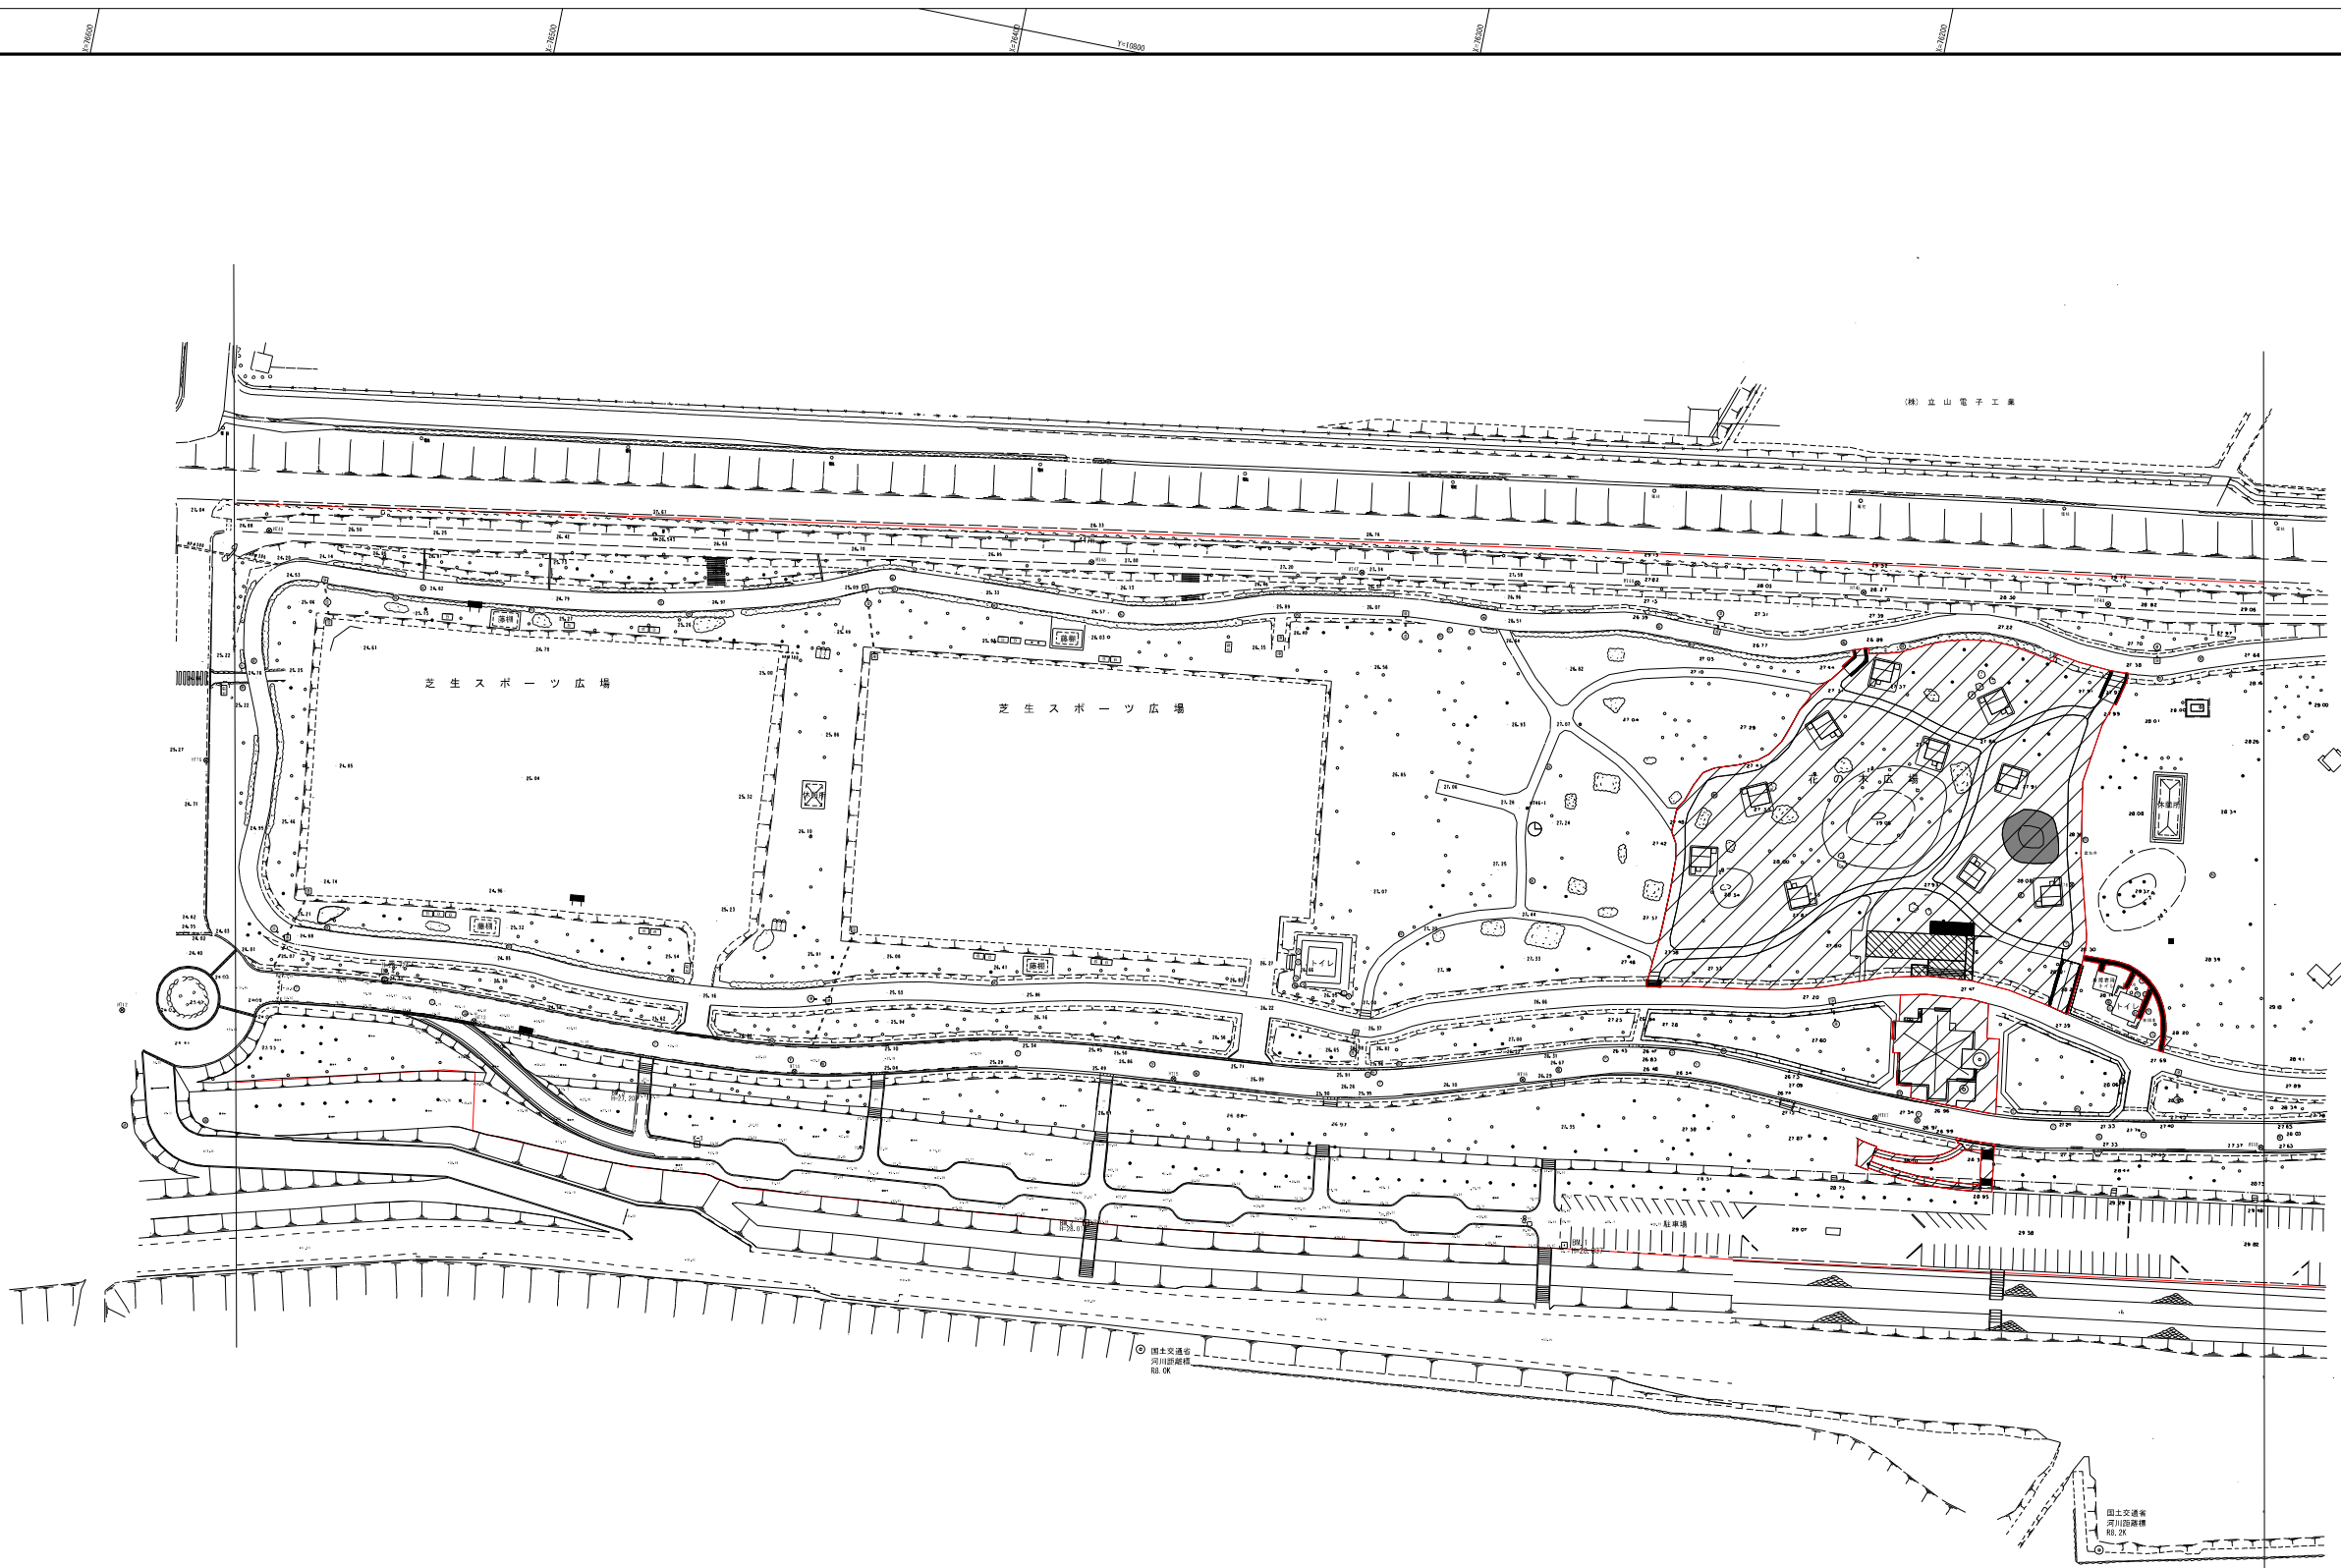

1 2 3 4 5




凡 例	
	管理区域
	指定管理対象外

基準点座標一覧			
点名	X座標	Y座標	標高
HT13	76476.217	10562.285	25.730
HT14	76403.659	10565.319	25.239
HT15	76321.754	10568.179	25.930
HT16	76246.430	10566.163	26.540
HT17	76168.691	10602.313	27.224
HT18	76094.146	10612.026	27.914
HT44	76140.670	10722.163	28.769
HT45	76193.951	10715.073	28.244
HT46	76243.167	10707.239	27.802
HT47	76303.030	10697.015	27.206
HT48	76391.542	10688.000	26.953
HT49	76545.671	10656.265	26.724
HT76	76136.384	10661.023	28.245

図面に示している数値は、日本測地系の座標値（国家系）である。

平成	年度	第	号
富 山 県 常 願 寺 川 公 園			
中 新 川	市	立 山	町
地 内			
管理区域図			5 葉 中
縮尺	1	500	第 3 号
平成	年	月	日
富山県立山土木事務所			

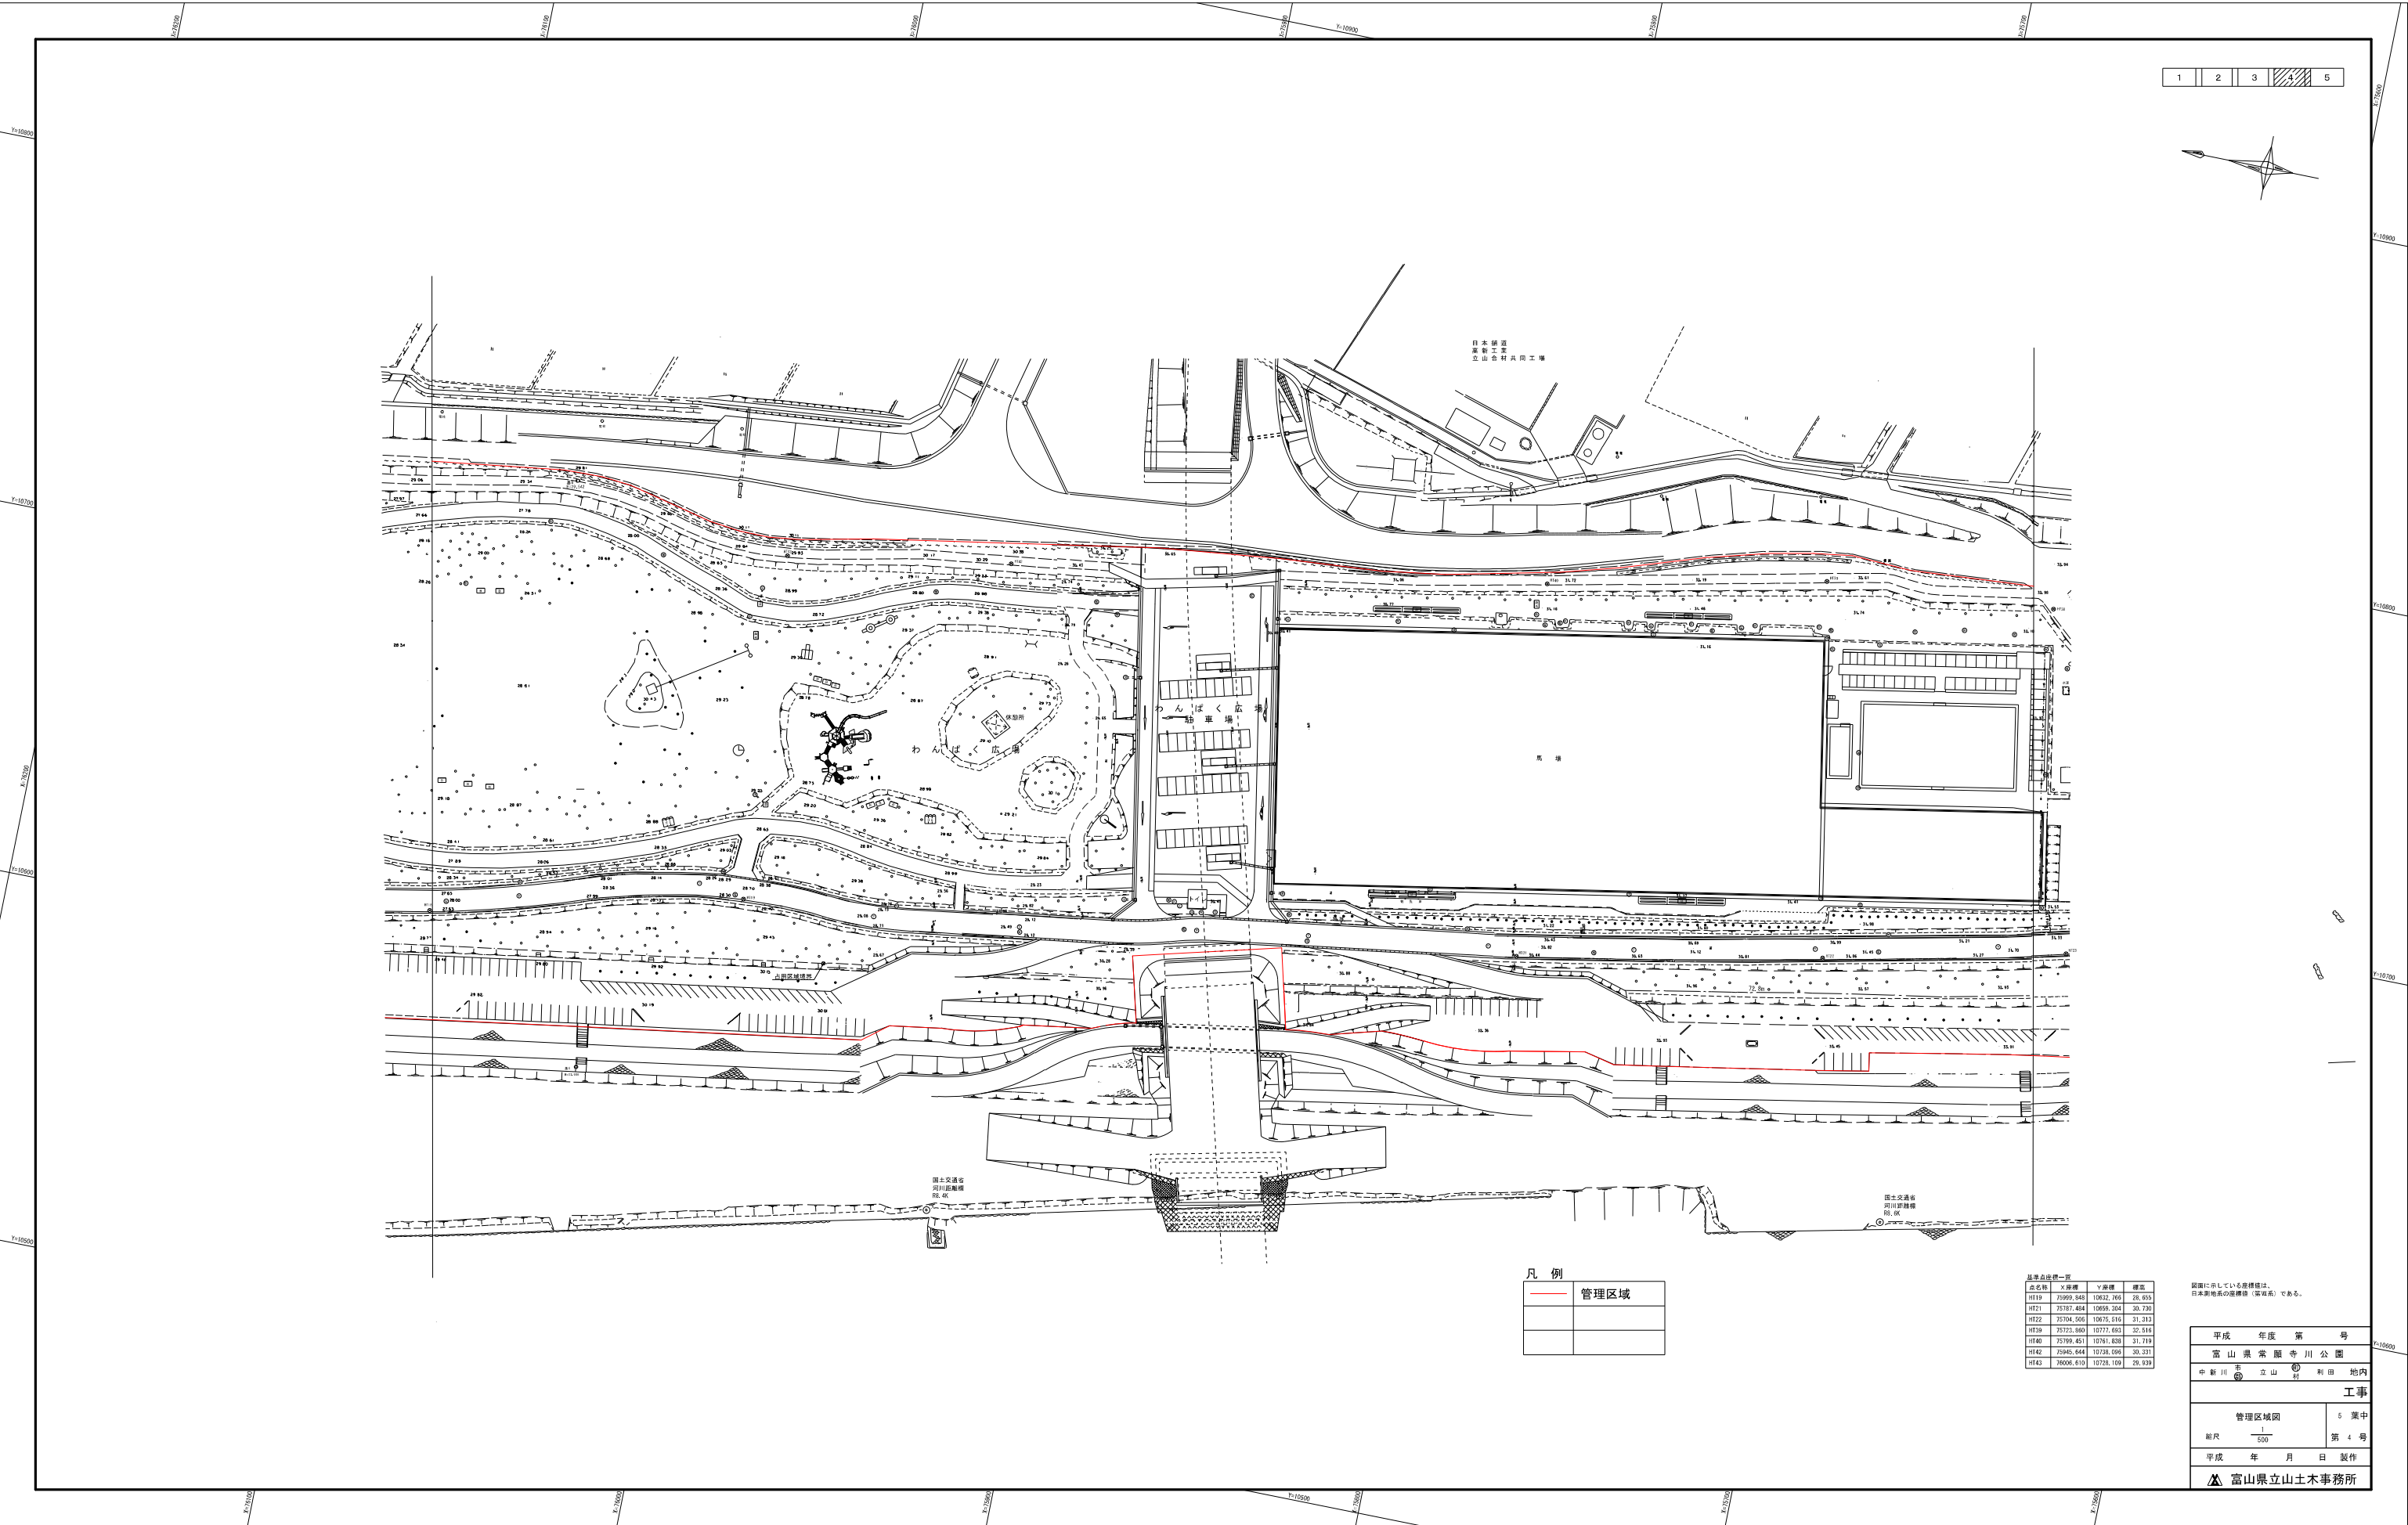

1	2	3	4	5
---	---	---	---	---



日本道路
建設工業
立山合材共同工場

わんぱく広場


凡 例

	管理区域

点名	X座標	Y座標	標高
H119	75995.848	10632.760	28.855
H121	75787.484	10656.364	30.730
H122	75704.506	10676.616	31.313
H139	75723.680	10777.063	32.516
H140	75799.451	10781.838	31.710
H142	75945.644	10738.096	30.537
H143	76006.610	10728.109	29.939

図面に示している数値は、
日本測地系の座標値（国家系）である。

平成	年度	第	号
富 山 県	常 願 寺 川 公 園		
中 新 川	立 山	利 田	地 内
工 事			
管理区域図			5 葉中
縮尺	1 500		第 4 号
平成	年	月	日 製作
富山県立山土木事務所			

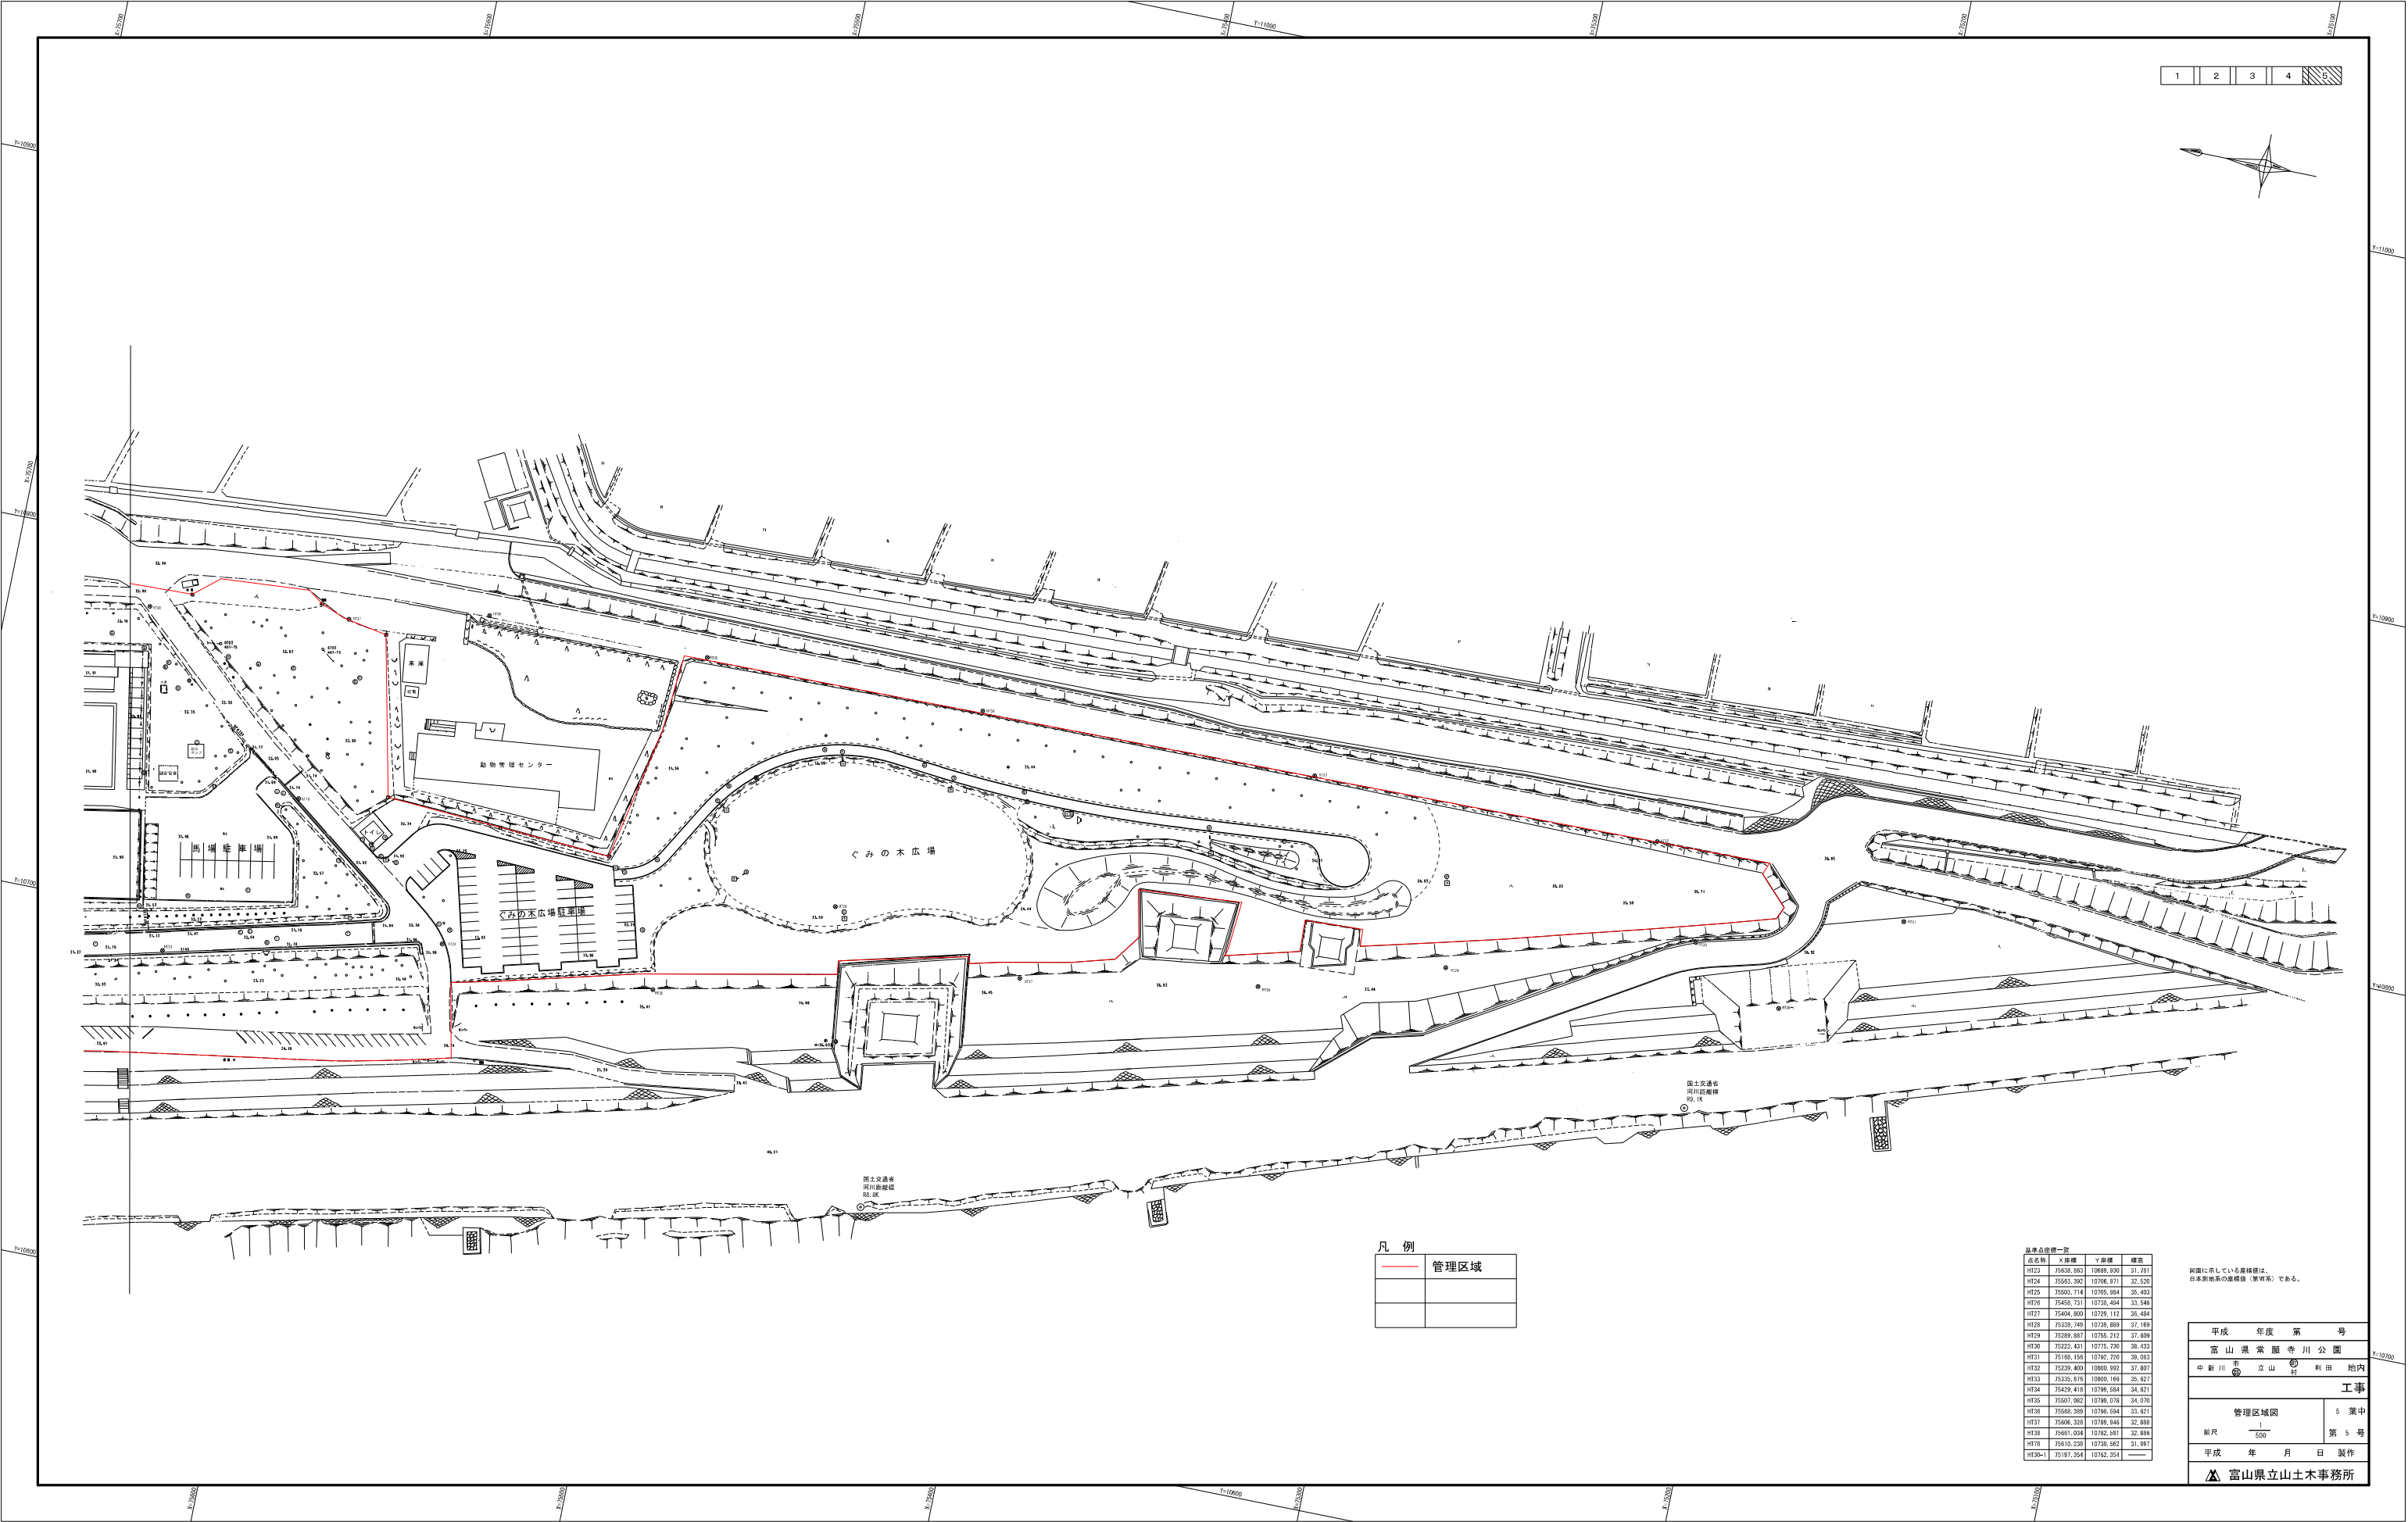

1	2	3	4
---	---	---	---



凡 例	
管理区域	

点名	X座標	Y座標	標高
HT23	75538.563	10705.530	31.781
HT24	75563.382	10706.571	32.526
HT25	75503.714	10705.884	35.403
HT26	75458.731	10738.484	33.546
HT27	75404.800	10729.112	36.484
HT28	75339.740	10729.889	37.189
HT29	75399.887	10735.212	37.698
HT30	75223.431	10735.290	38.433
HT31	75168.158	10762.720	38.083
HT32	75239.400	10800.992	37.807
HT33	75335.878	10800.166	35.627
HT34	75429.418	10799.584	34.621
HT35	75507.082	10799.678	34.676
HT36	75568.389	10798.684	33.621
HT37	75606.339	10788.846	32.888
HT38	75681.034	10782.081	32.886
HT39	75610.238	10738.582	31.997
HT39-1	75197.354	10762.324	—

計画に示している境界線は、
日本測地系の座標値（東京系）である。

平成	年度	第	号
富山県	常	願	寺川公園
中新川	市	立山	町
管内			
管理区域図	5	葉中	
縮尺	1	第5号	
500			
平成	年	月	日
製作			
富山県立山土木事務所			




2	3	4	5
---	---	---	---



図面に示している植栽は、
日本園芸系の植栽（※）である。

表 示	説 明
●	既存樹木（広葉樹）
○	新植樹木（針葉樹）
○	低木
—	生垣


平成 年度 第 号	5 業中
富 山 県 常 願 寺 川 公 園	
中 新 川 市 立 山 村 利 田 地 内	
樹木管理図	第 1 号
縮尺 1/500	
平成 年 月 日 製作	
富山県立山土木事務所	

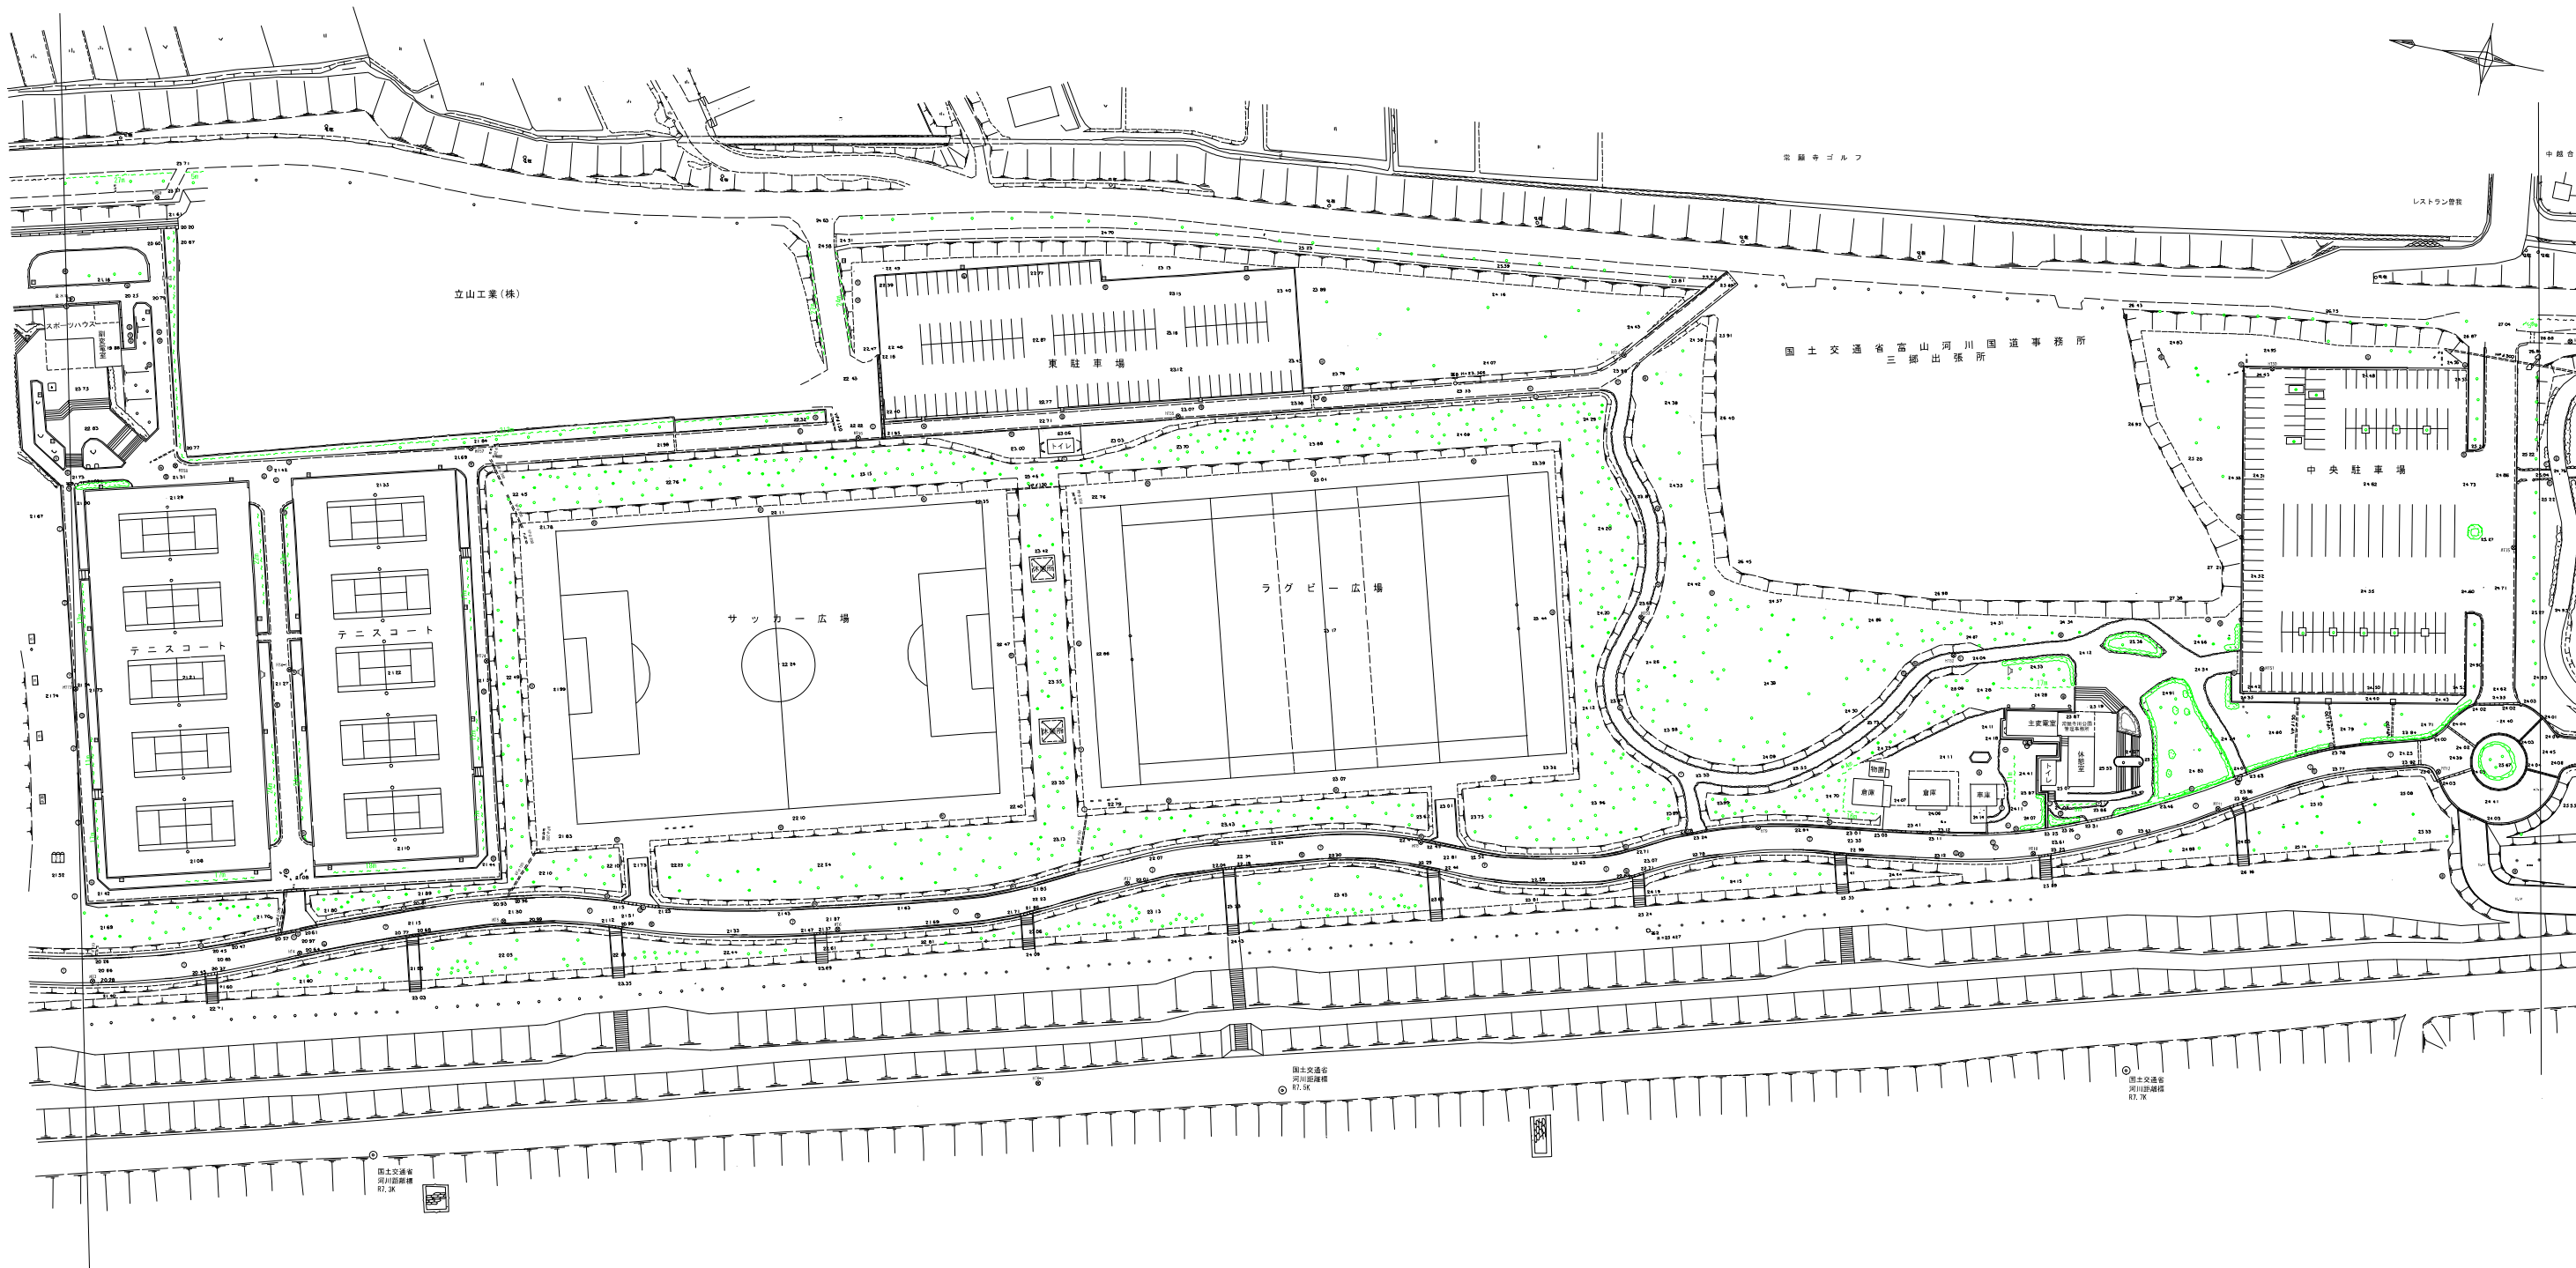

図面に示している植栽は、日本園芸系の植栽（国産系）である。

植栽工	
表示	名称
●	苗木(広葉樹)
●	苗木(針葉樹)
○	樹木
—	生垣

平成 年度 第 号	
富山県常盤寺川公園	
中新川市立山町利地内	工事
樹木管理図	
縮尺 1:500	5 案中 第 2 号
平成 年 月 日 製作	
富山県立山土木事務所	

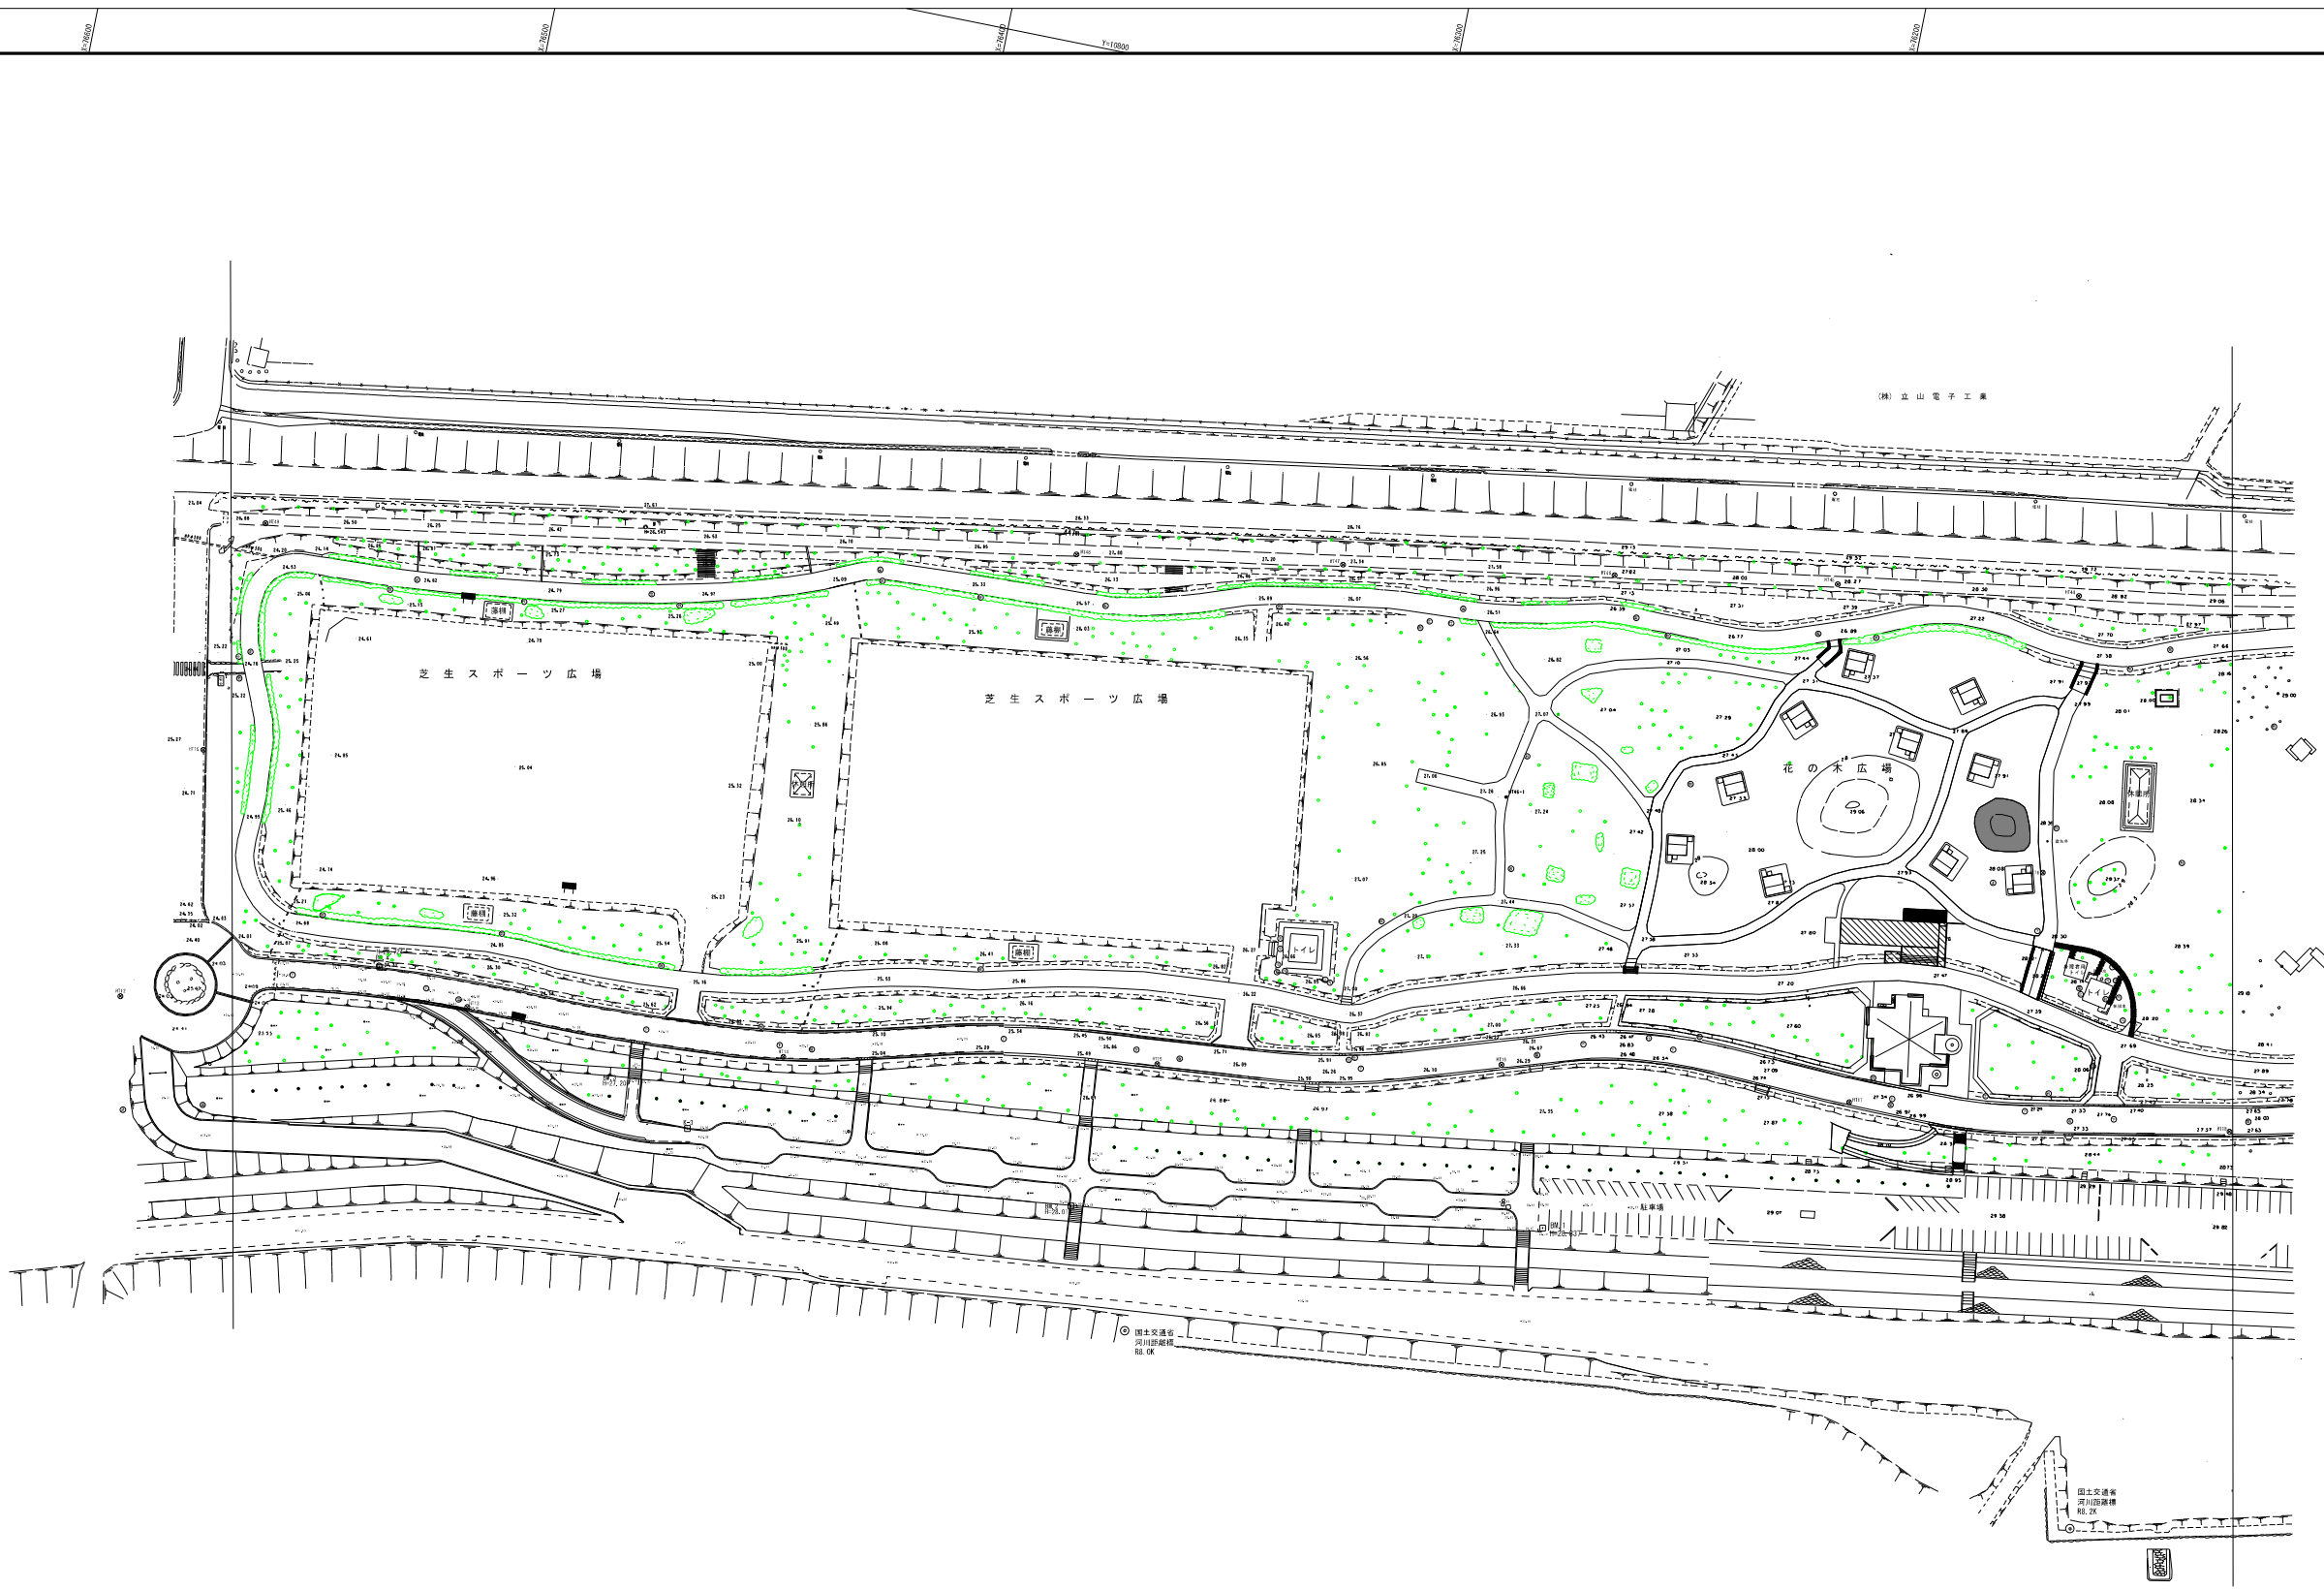


1	2	3	4	5
---	---	---	---	---



図例	説明
●	高木(広葉樹)
●	高木(針葉樹)
○	低木
---	生垣

図面に示している数値は、日本測地系の座標値(国家系)である。

平成 年度 第 号
富山県常願寺川公園
中新川市立山利田地区
樹木管理図
縮尺 1/500
平成 年 月 日 製作
富山県立山土木事務所


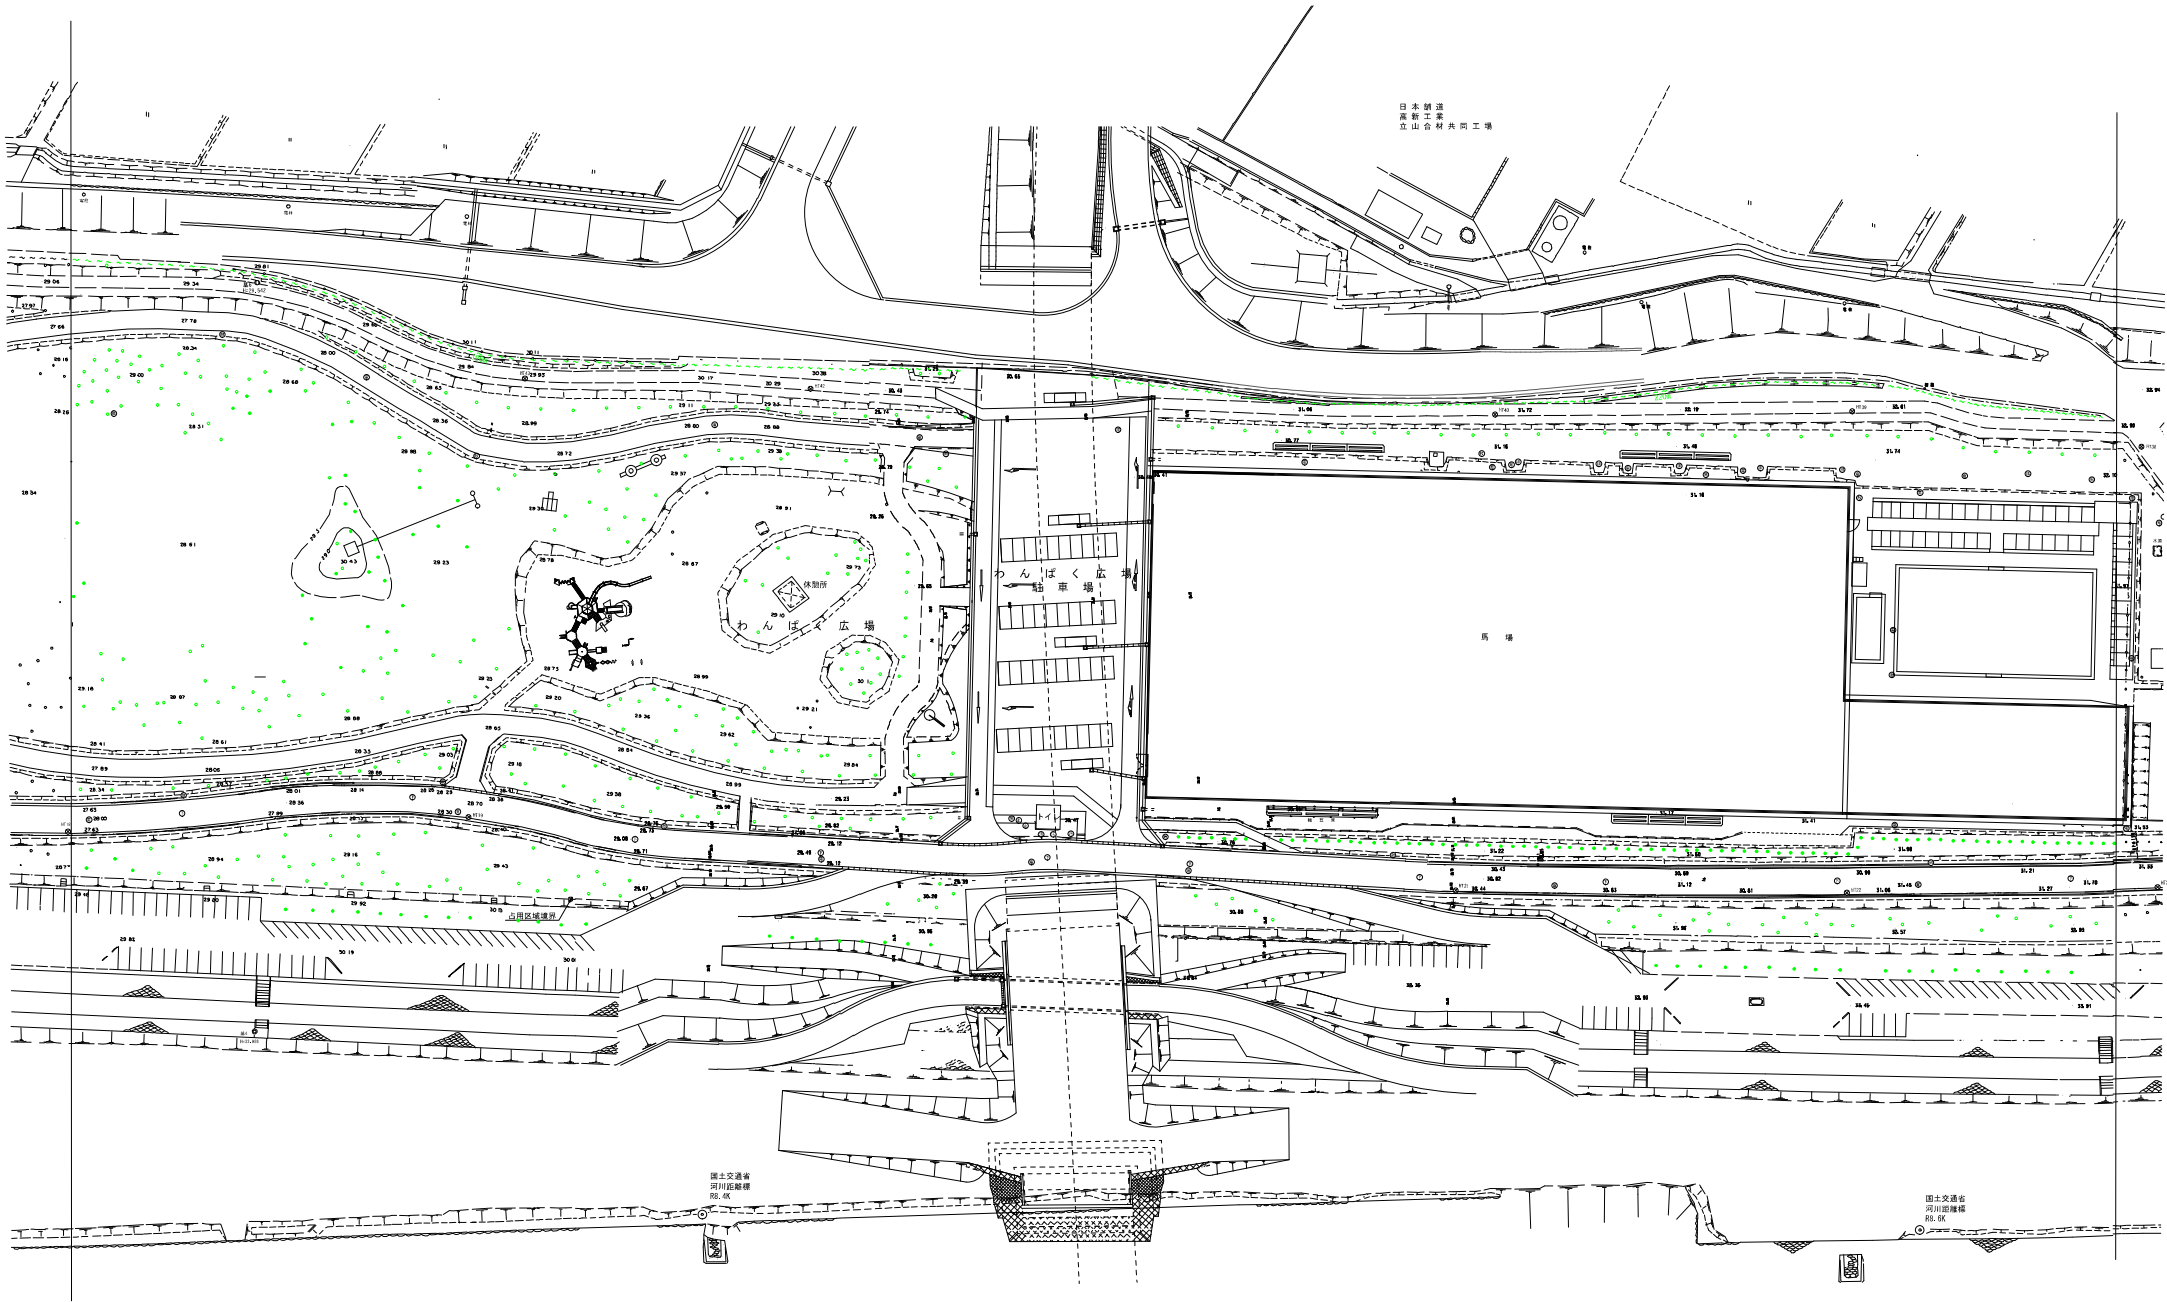


樹種工	
表示	施設名
●	高木(広葉樹)
●	高木(針葉樹)
○	低木
~~~~	生垣

図面に示している植栽は、  
日本測地系の植栽図（第4版）である。

平成	年度	第	号
富山県	常陸	寺川	公園
中新川市	立山村	利田	地内
樹木管理図			5 案中
縮尺	1/500	第	4 号
平成	年	月	日 製作
富山県立山土木事務所			



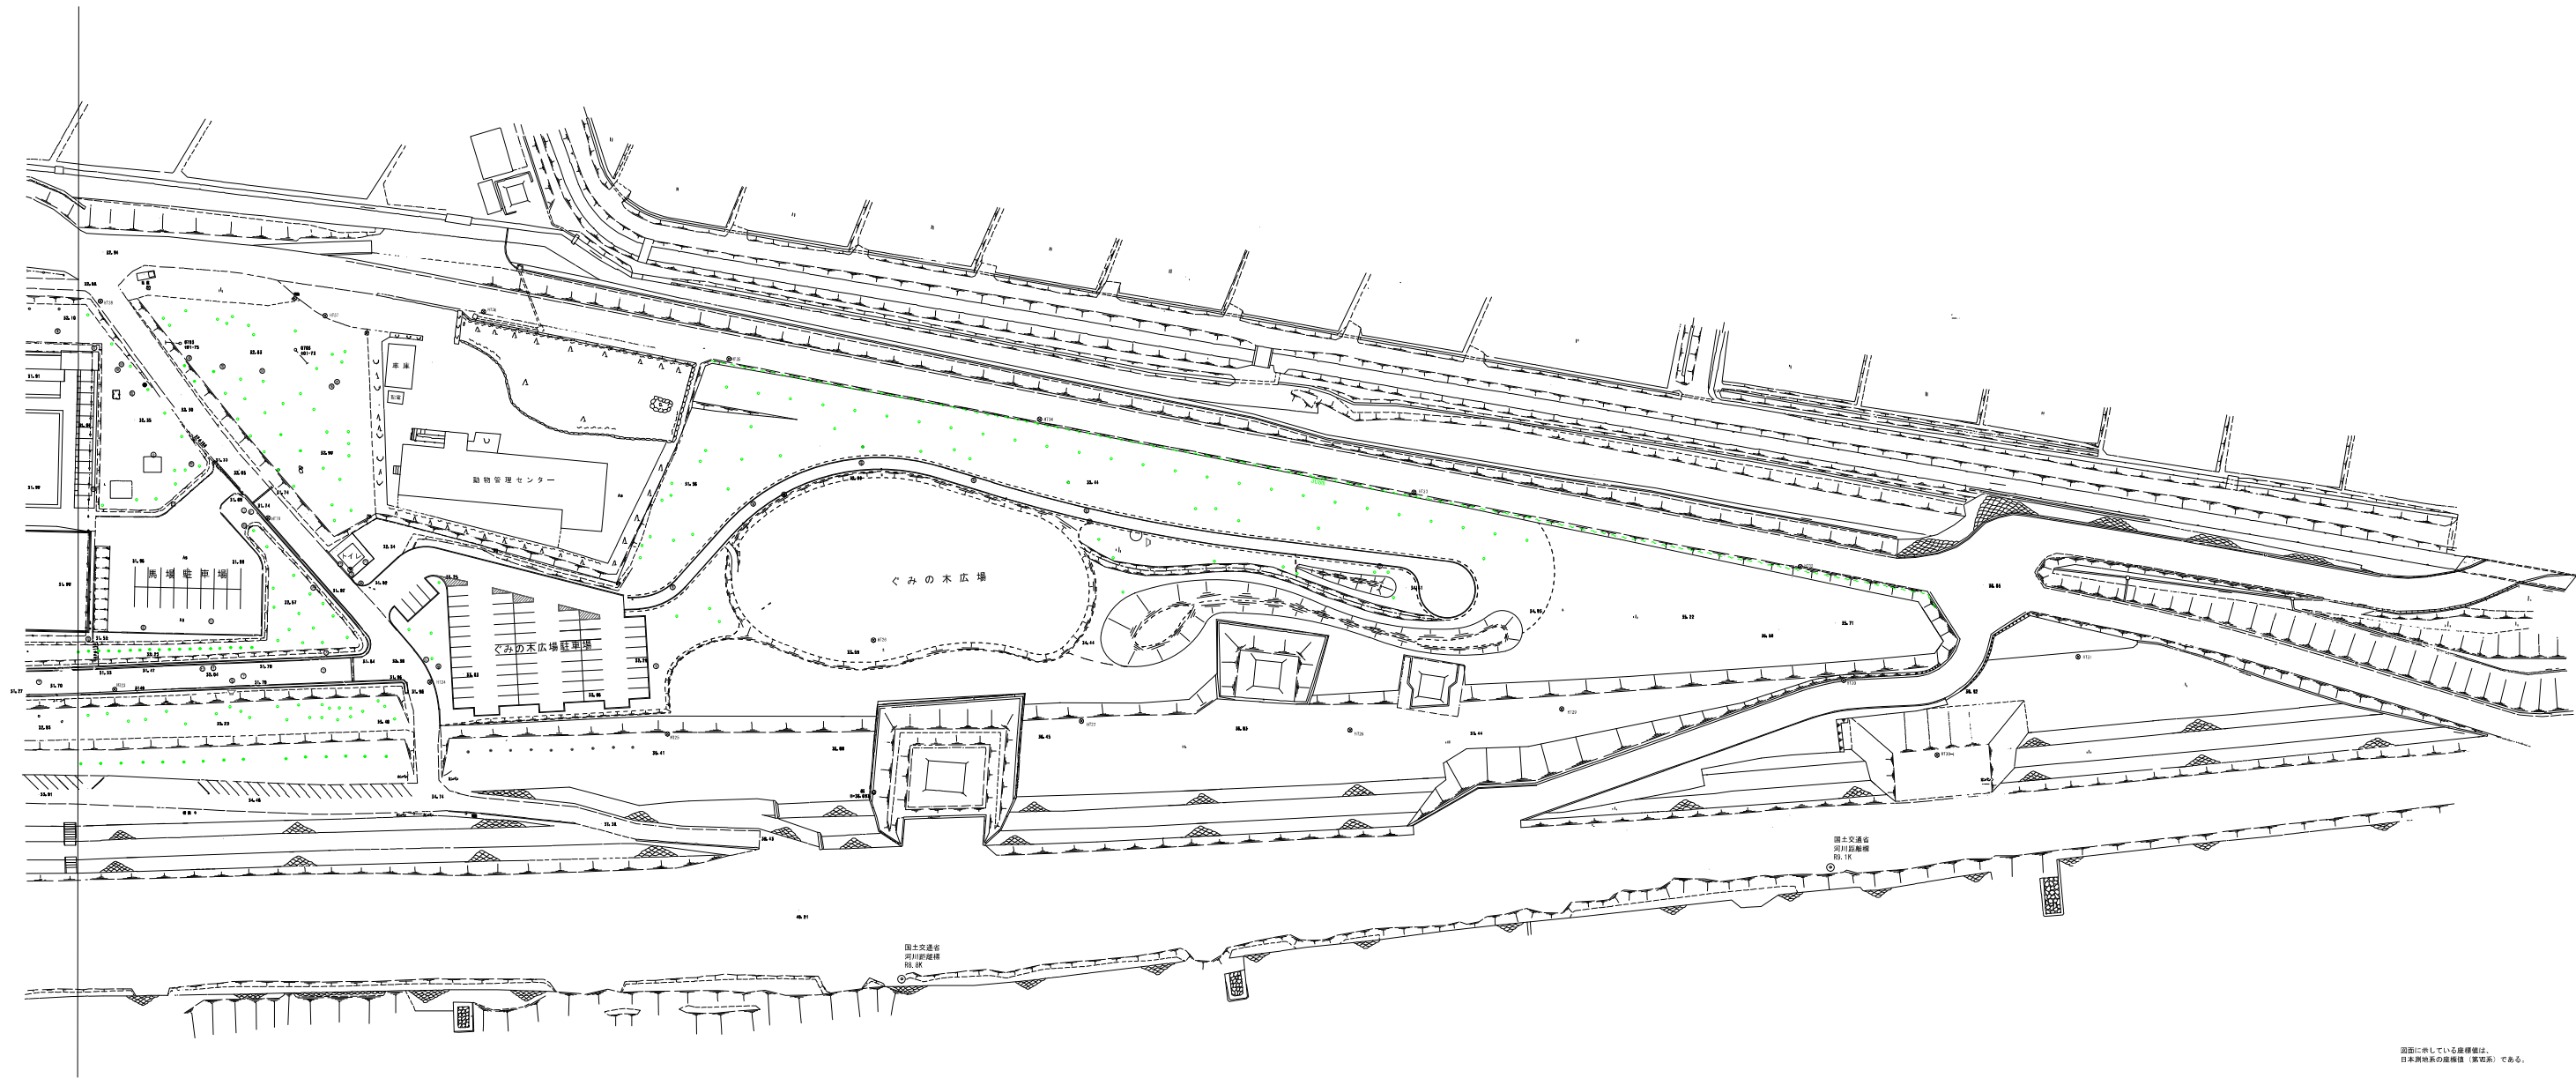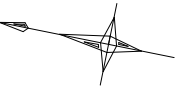


図面に示している座標値は、  
日本測地系の座標値（東京系）である。

図例	
表示	施設名
●	高木(広葉樹)
●	高木(針葉樹)
○	低木
---	生垣

平成	年度	第	号
富山県	常	寺川公園	
中新川市	立山村	利田	地内
樹木管理図			5 業中
縮尺	1/500	第	5 号
平成	年	月	日 製作
富山県立山土木事務所			


# 常願寺川公園 芝生管理平面図( 1/4)

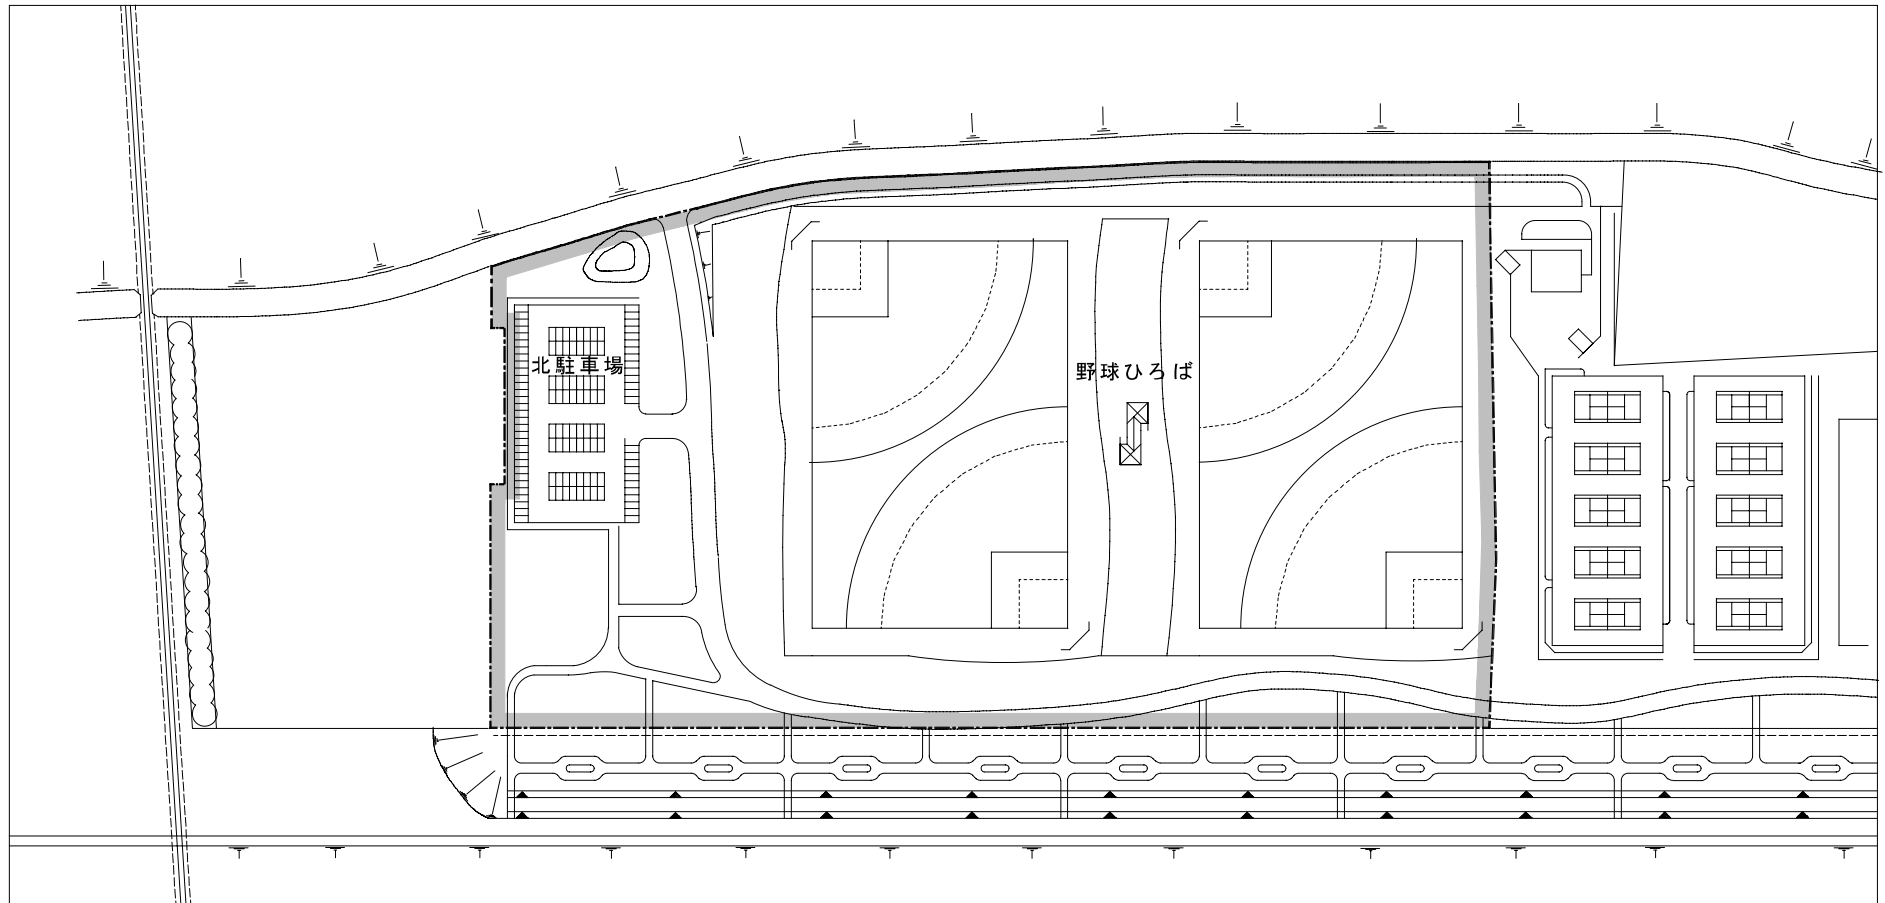

..... 芝生管理施工範囲(1/4)

芝 生 面 積 集 計			単位: m ²
不定形部分	広 場 等	グラウンド	合 計
16,313	0	27,998	44,311



常願寺川公園 芝生管理（ 2／4 ） 平面図

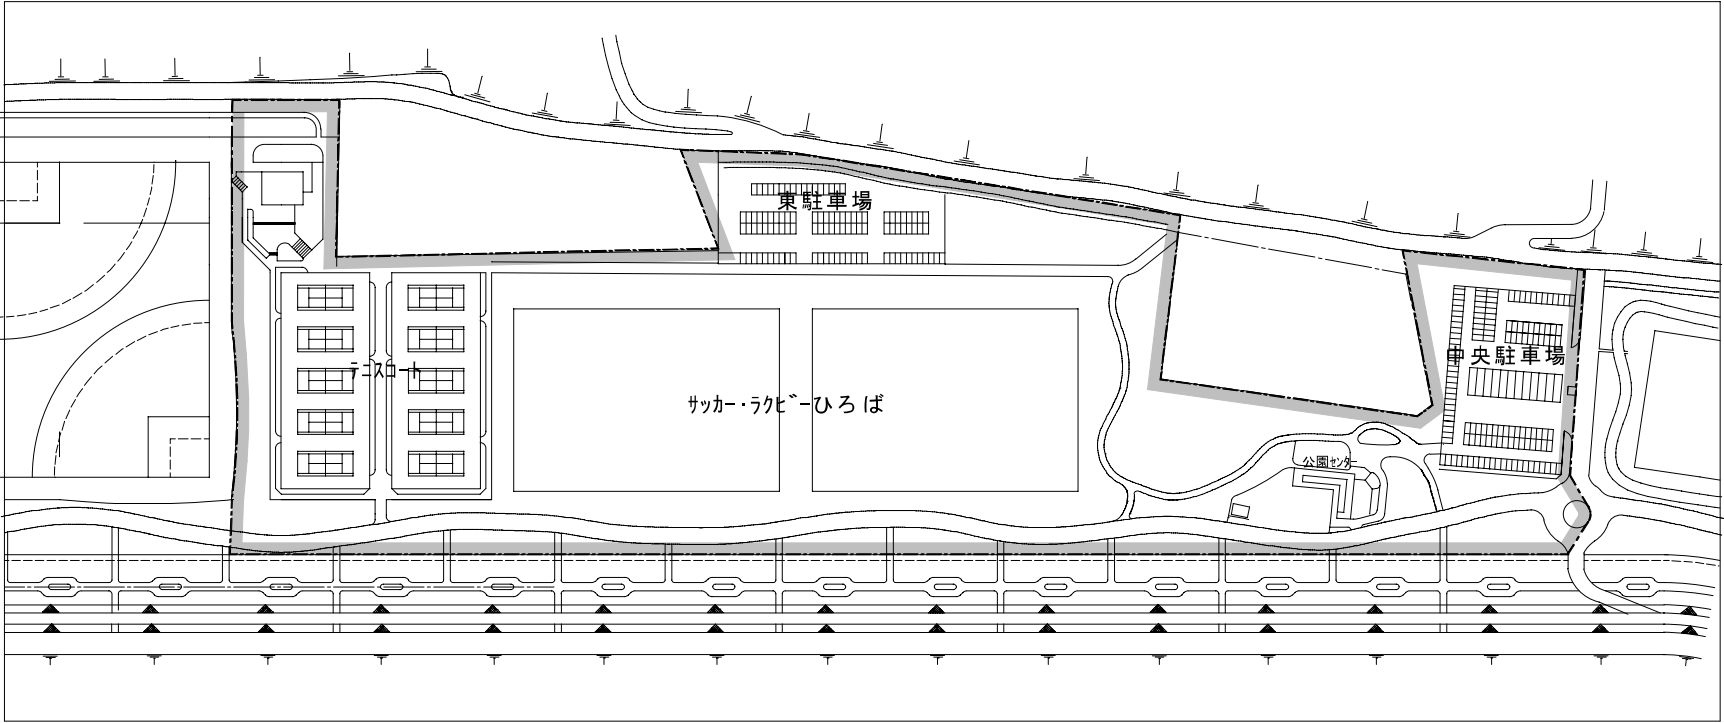

..... 芝生管理（ そん 2 ） 区域図

芝 生 面 積 集 計			単位：㎡
不定形部分	広 場 等	グラウンド	合 計
33,742	0	19,320	53,062

常願寺川公園 芝生管理平面図(3/4)

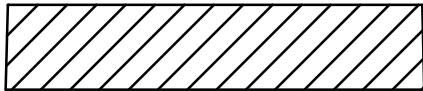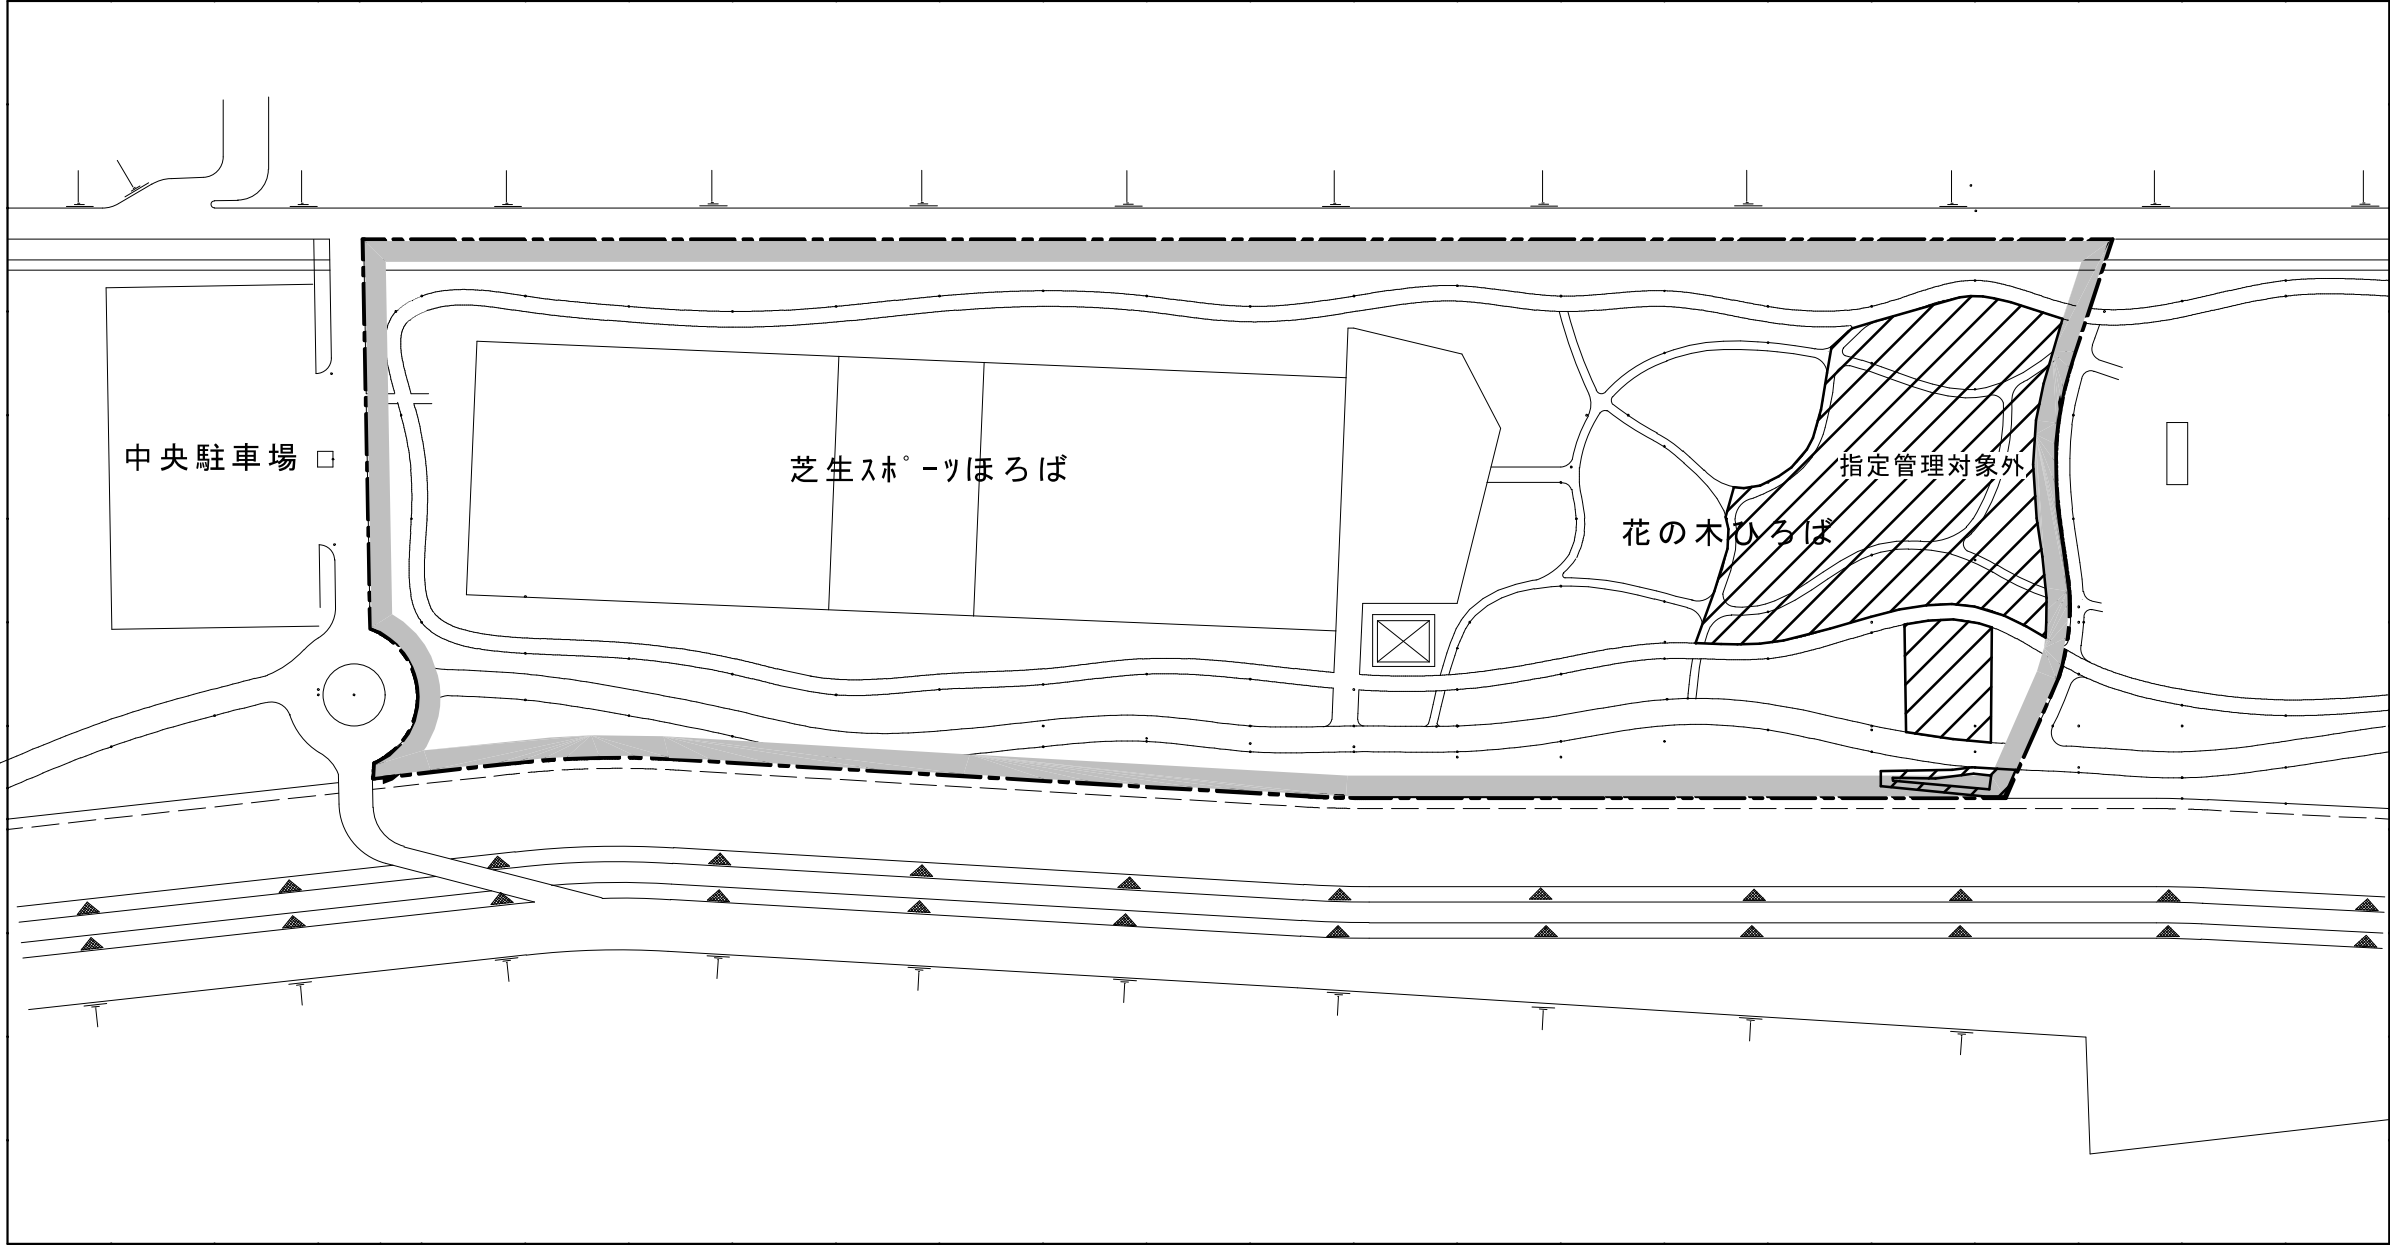

・・・指定管理対象外




・・・芝生管理区域図(3/4)

芝 生 面 積 集 計			単位：m ²
不定形部分	広 場 等	グラウンド	合 計
22,730		12,360	35,090




常願寺川公園 芝生管理平面図（3／4）

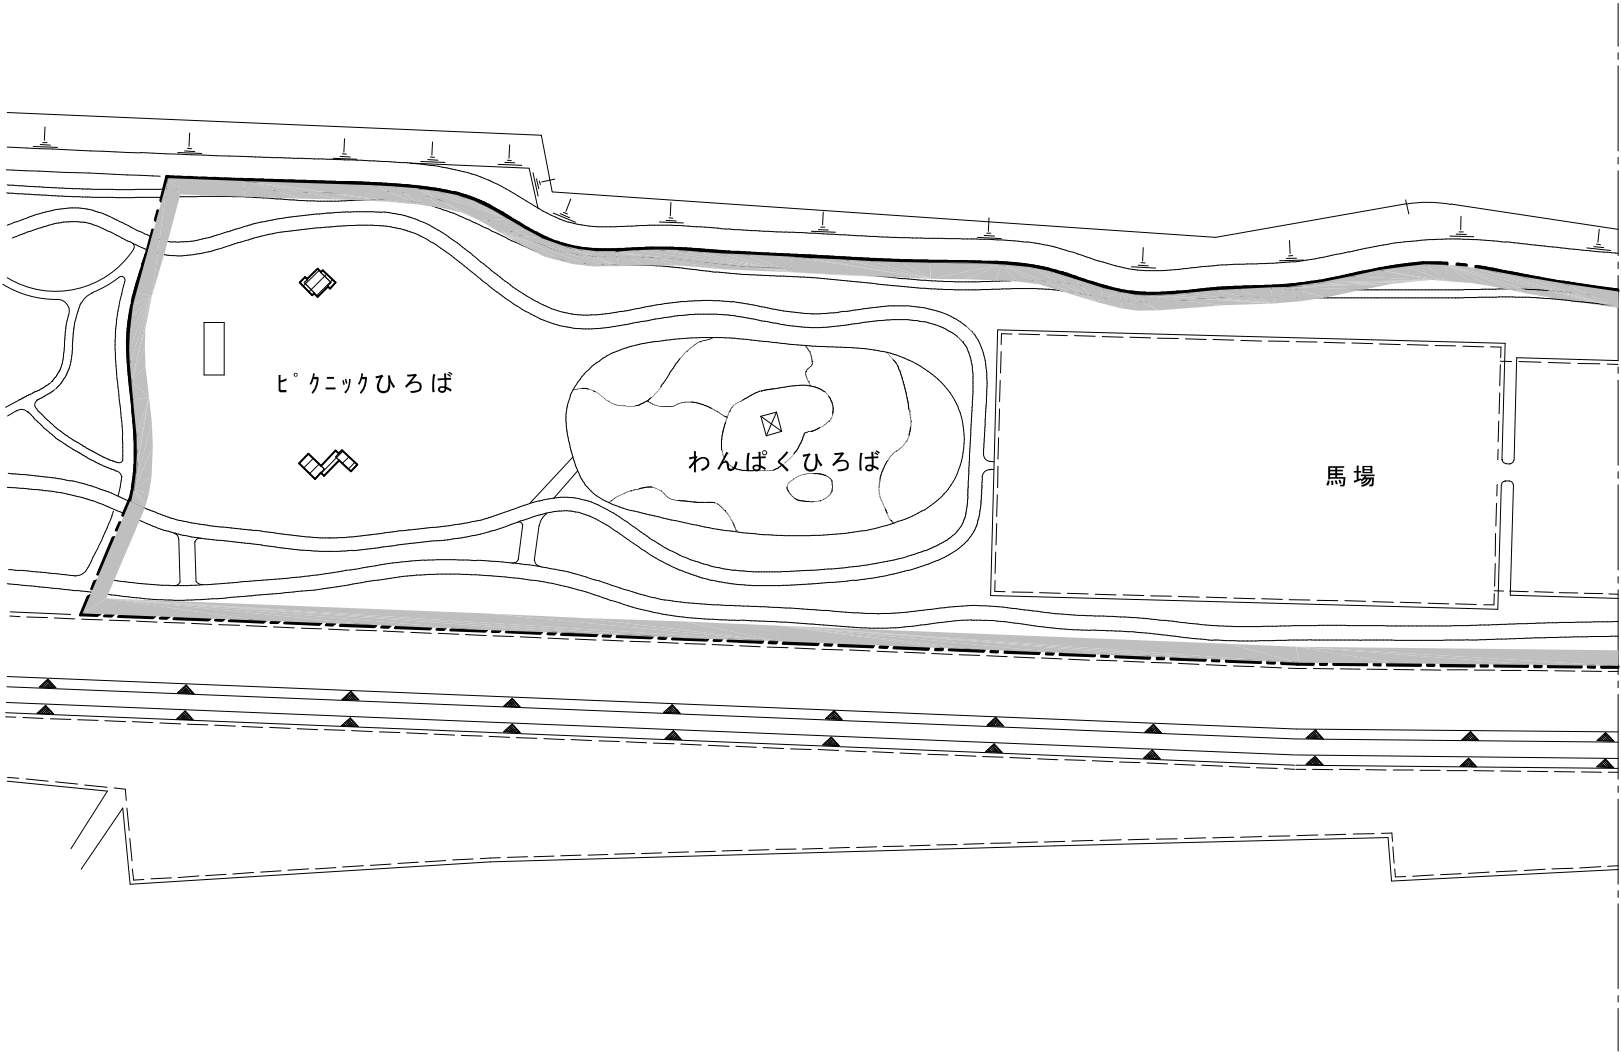

- ・・・指定管理対象外
- ・・・芝生管理（その4）区域図

芝 生 面 積 集 計			単位：㎡
不定形部分	広 場 等	グラウンド	合 計
34,238	11,888	0	46,126

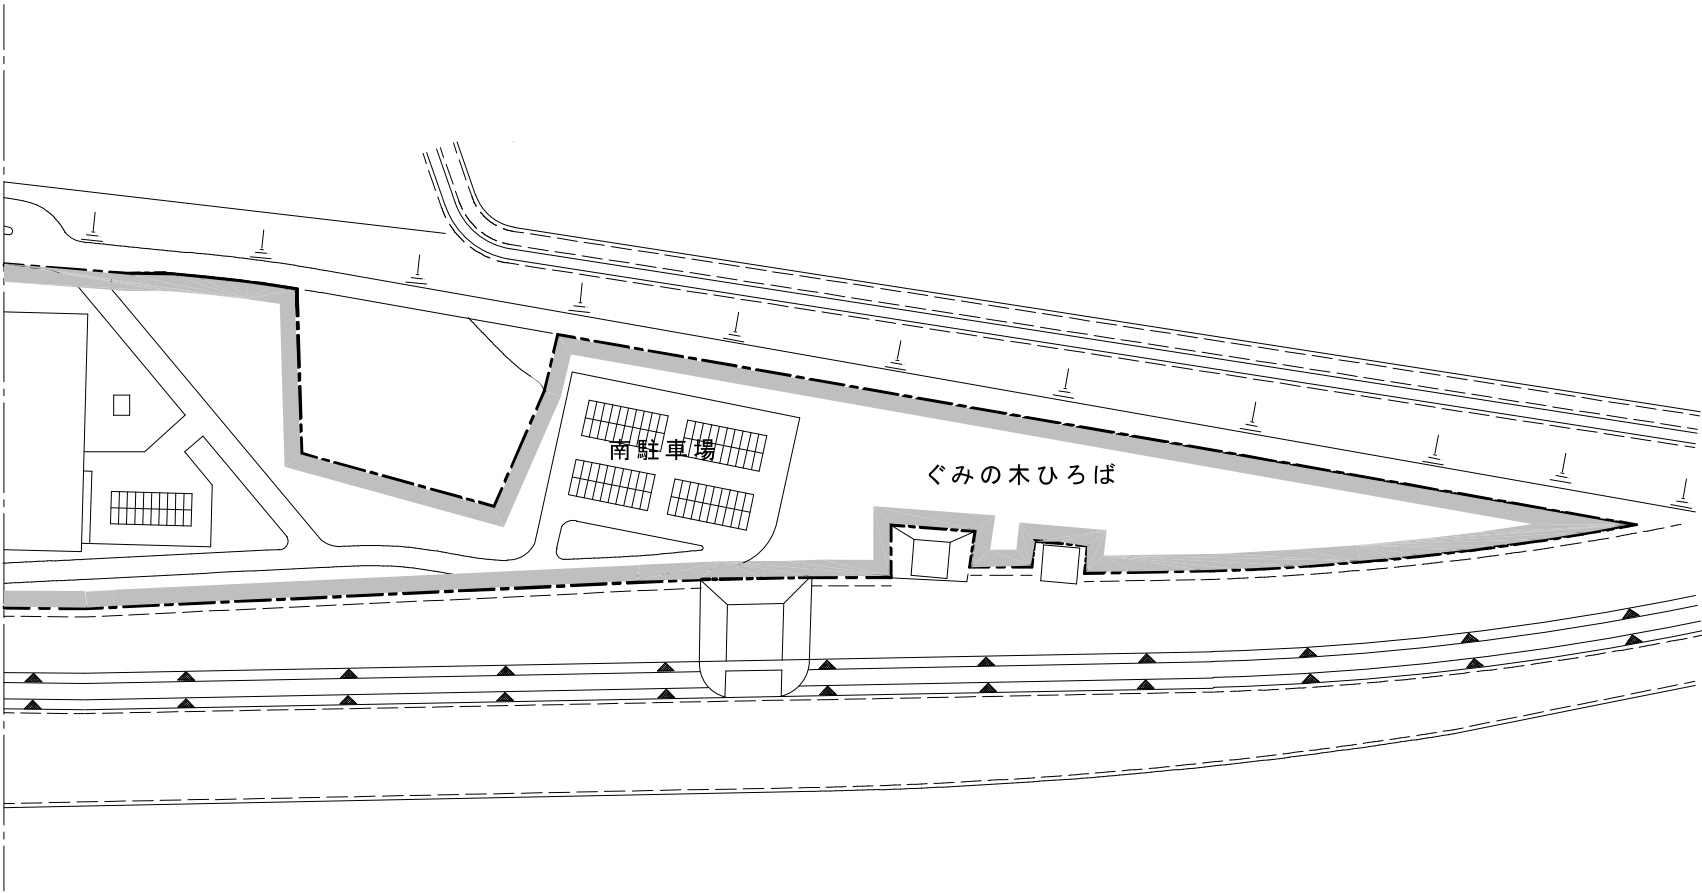

雪囲い工



● . . . 雪囲い (中木) N=5本

# 常願寺川公園 馬場管理棟清掃平面図

