

富山県利賀芸術公園施設平面図

令和8年8月


富山県生活環境文化部文化振興室芸術振興課

山房

劇場棟 1階平面図 1:200


ホ-1棟 1階平面図 1:200

33,600

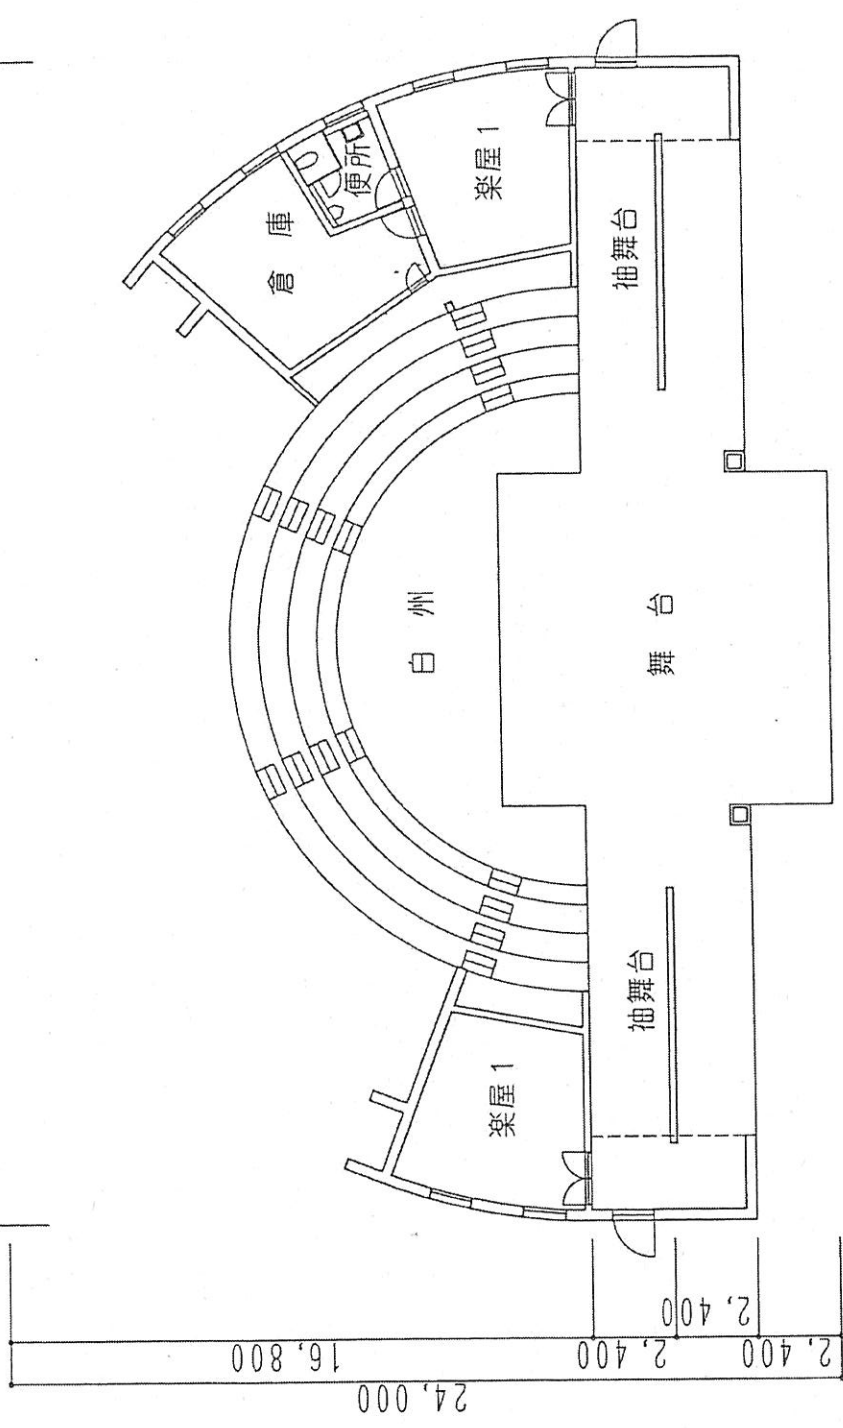


野外劇場 1 階平面図 1:200



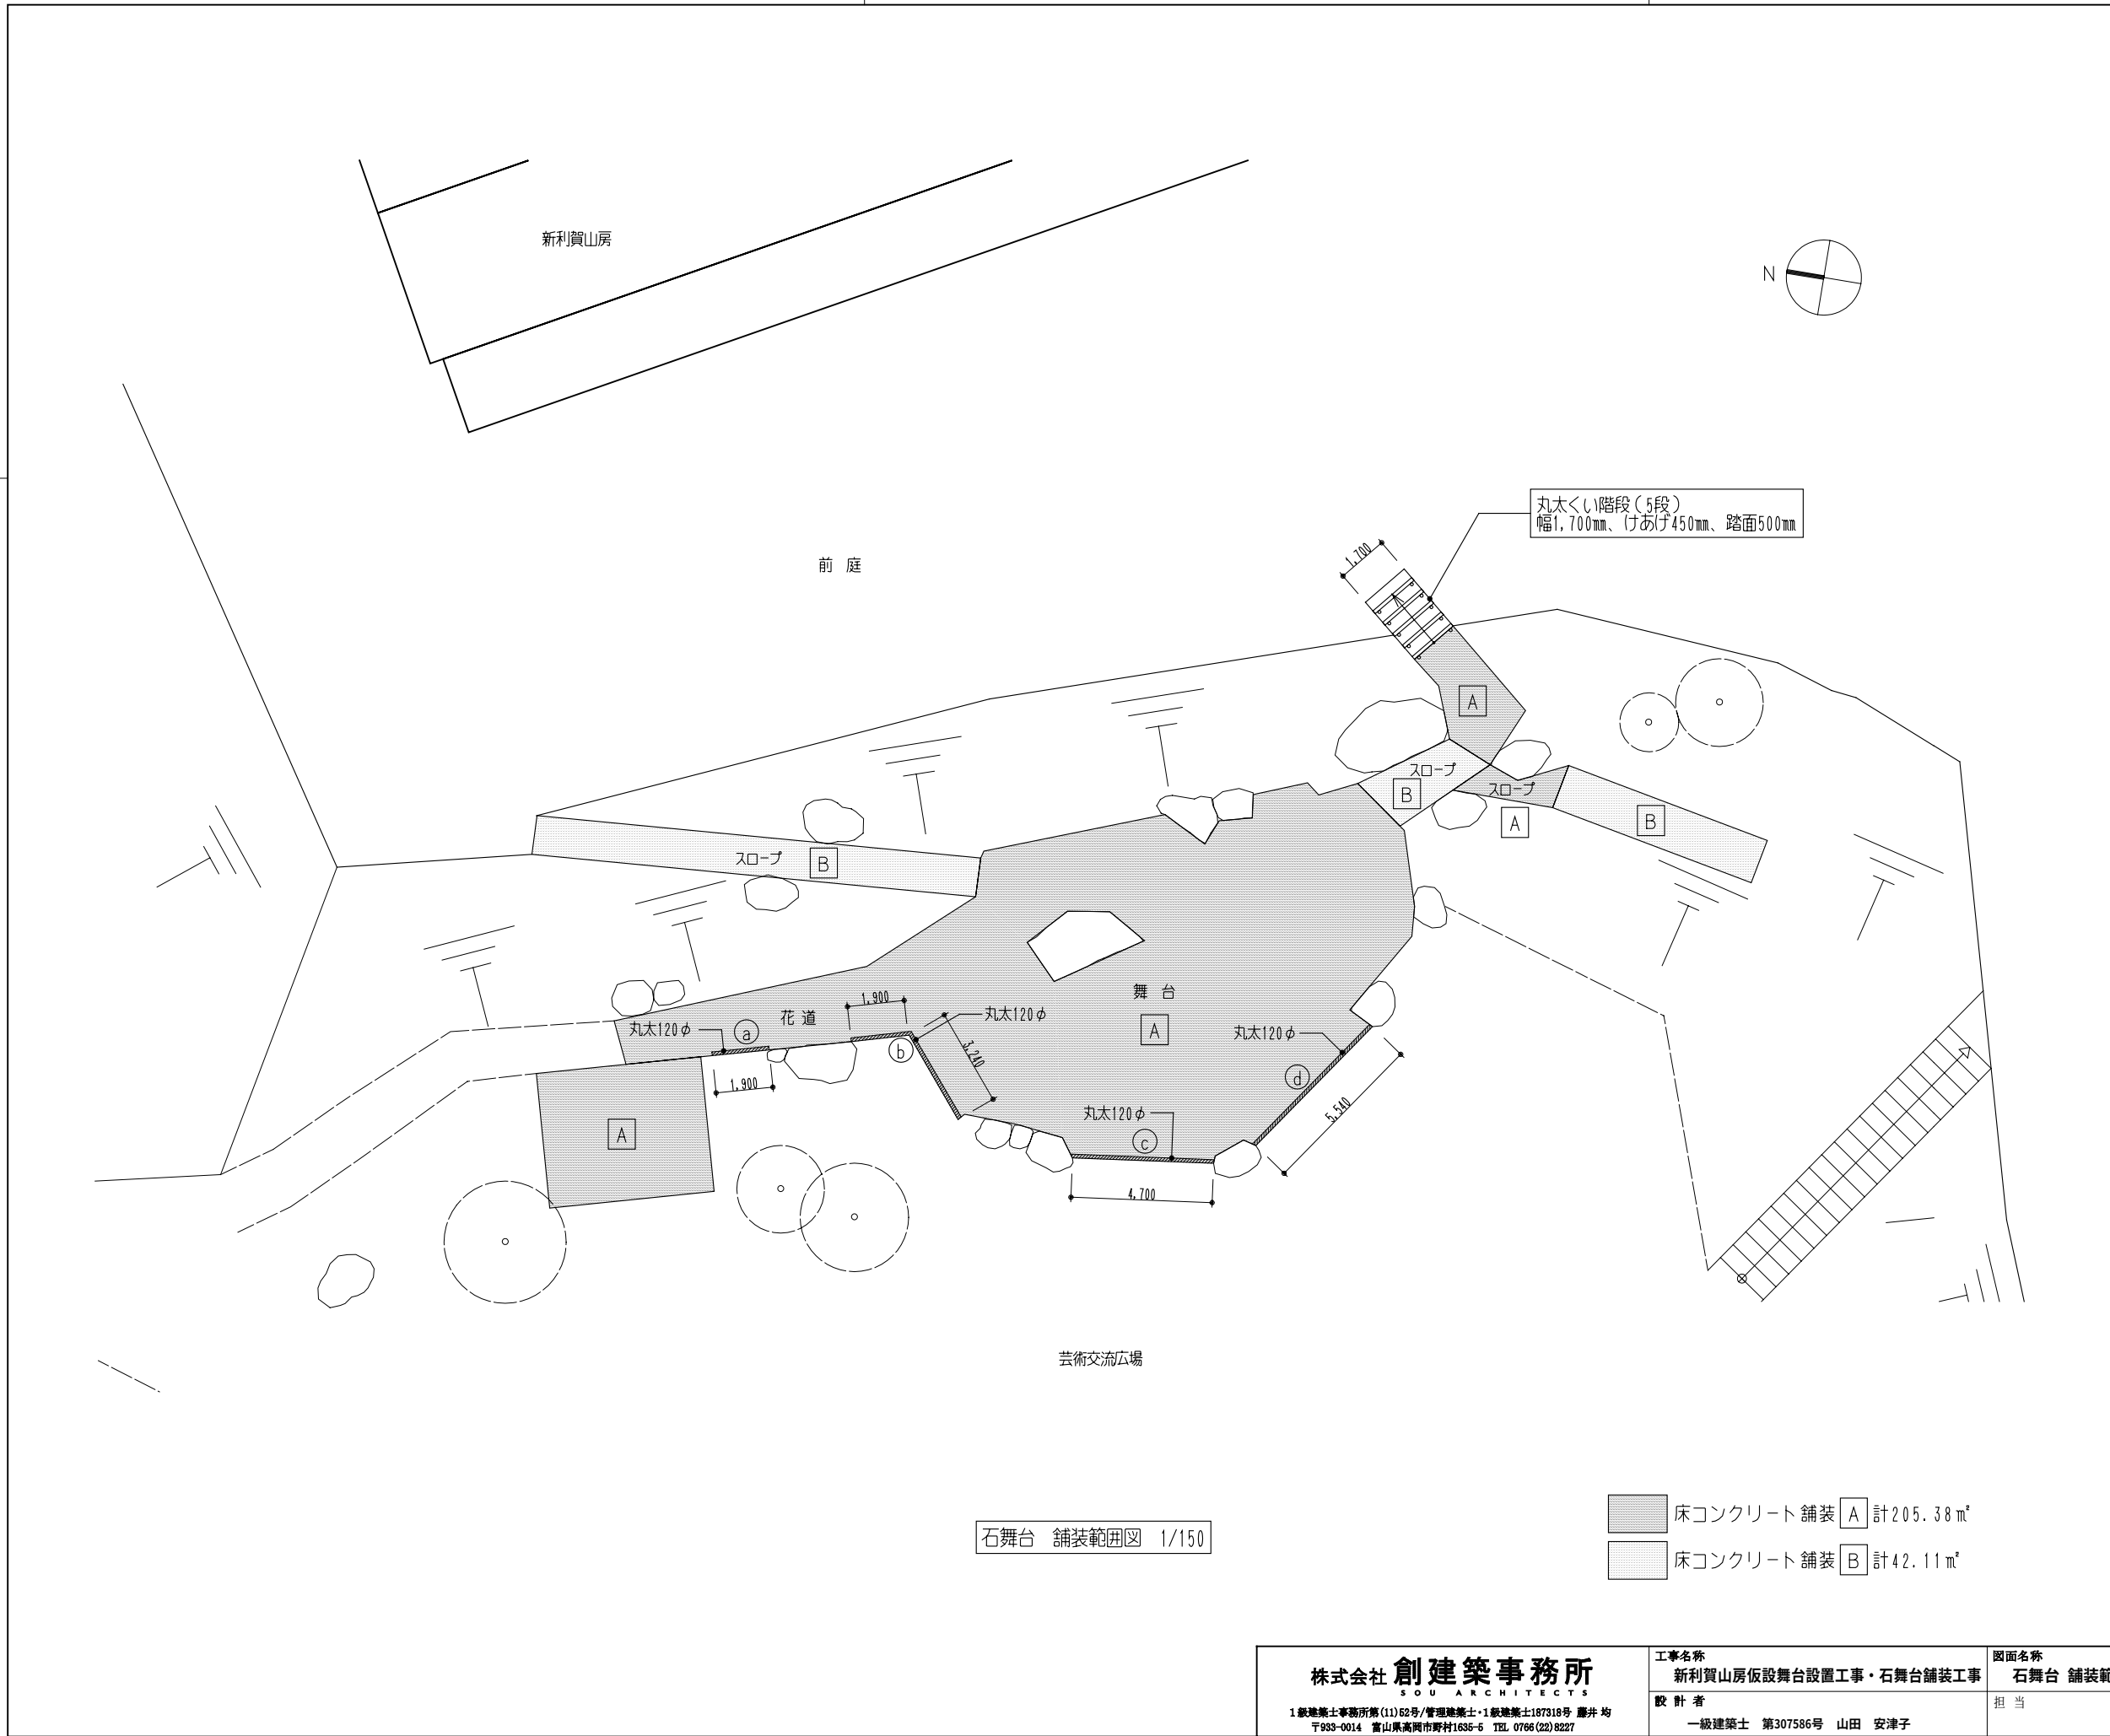


床コンクリート舗装 A	1 : 20
床コンクリート舗装 B	1 : 20
観覧席側擁壁	1 : 20

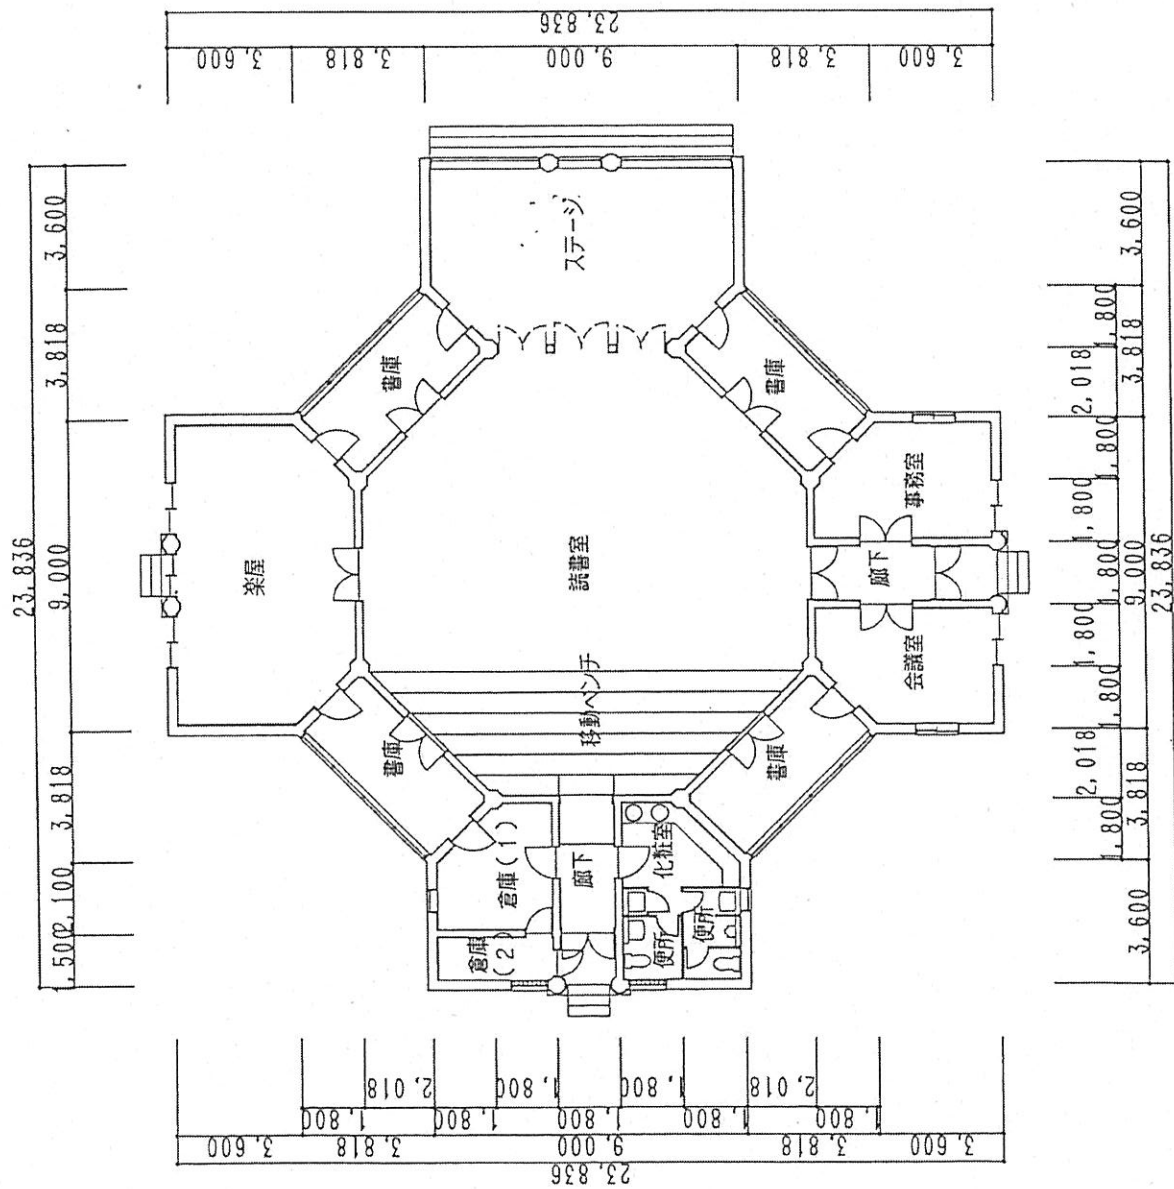


利賀スタジオ 平面図 1:200


利賀創造交流館 館内配置図

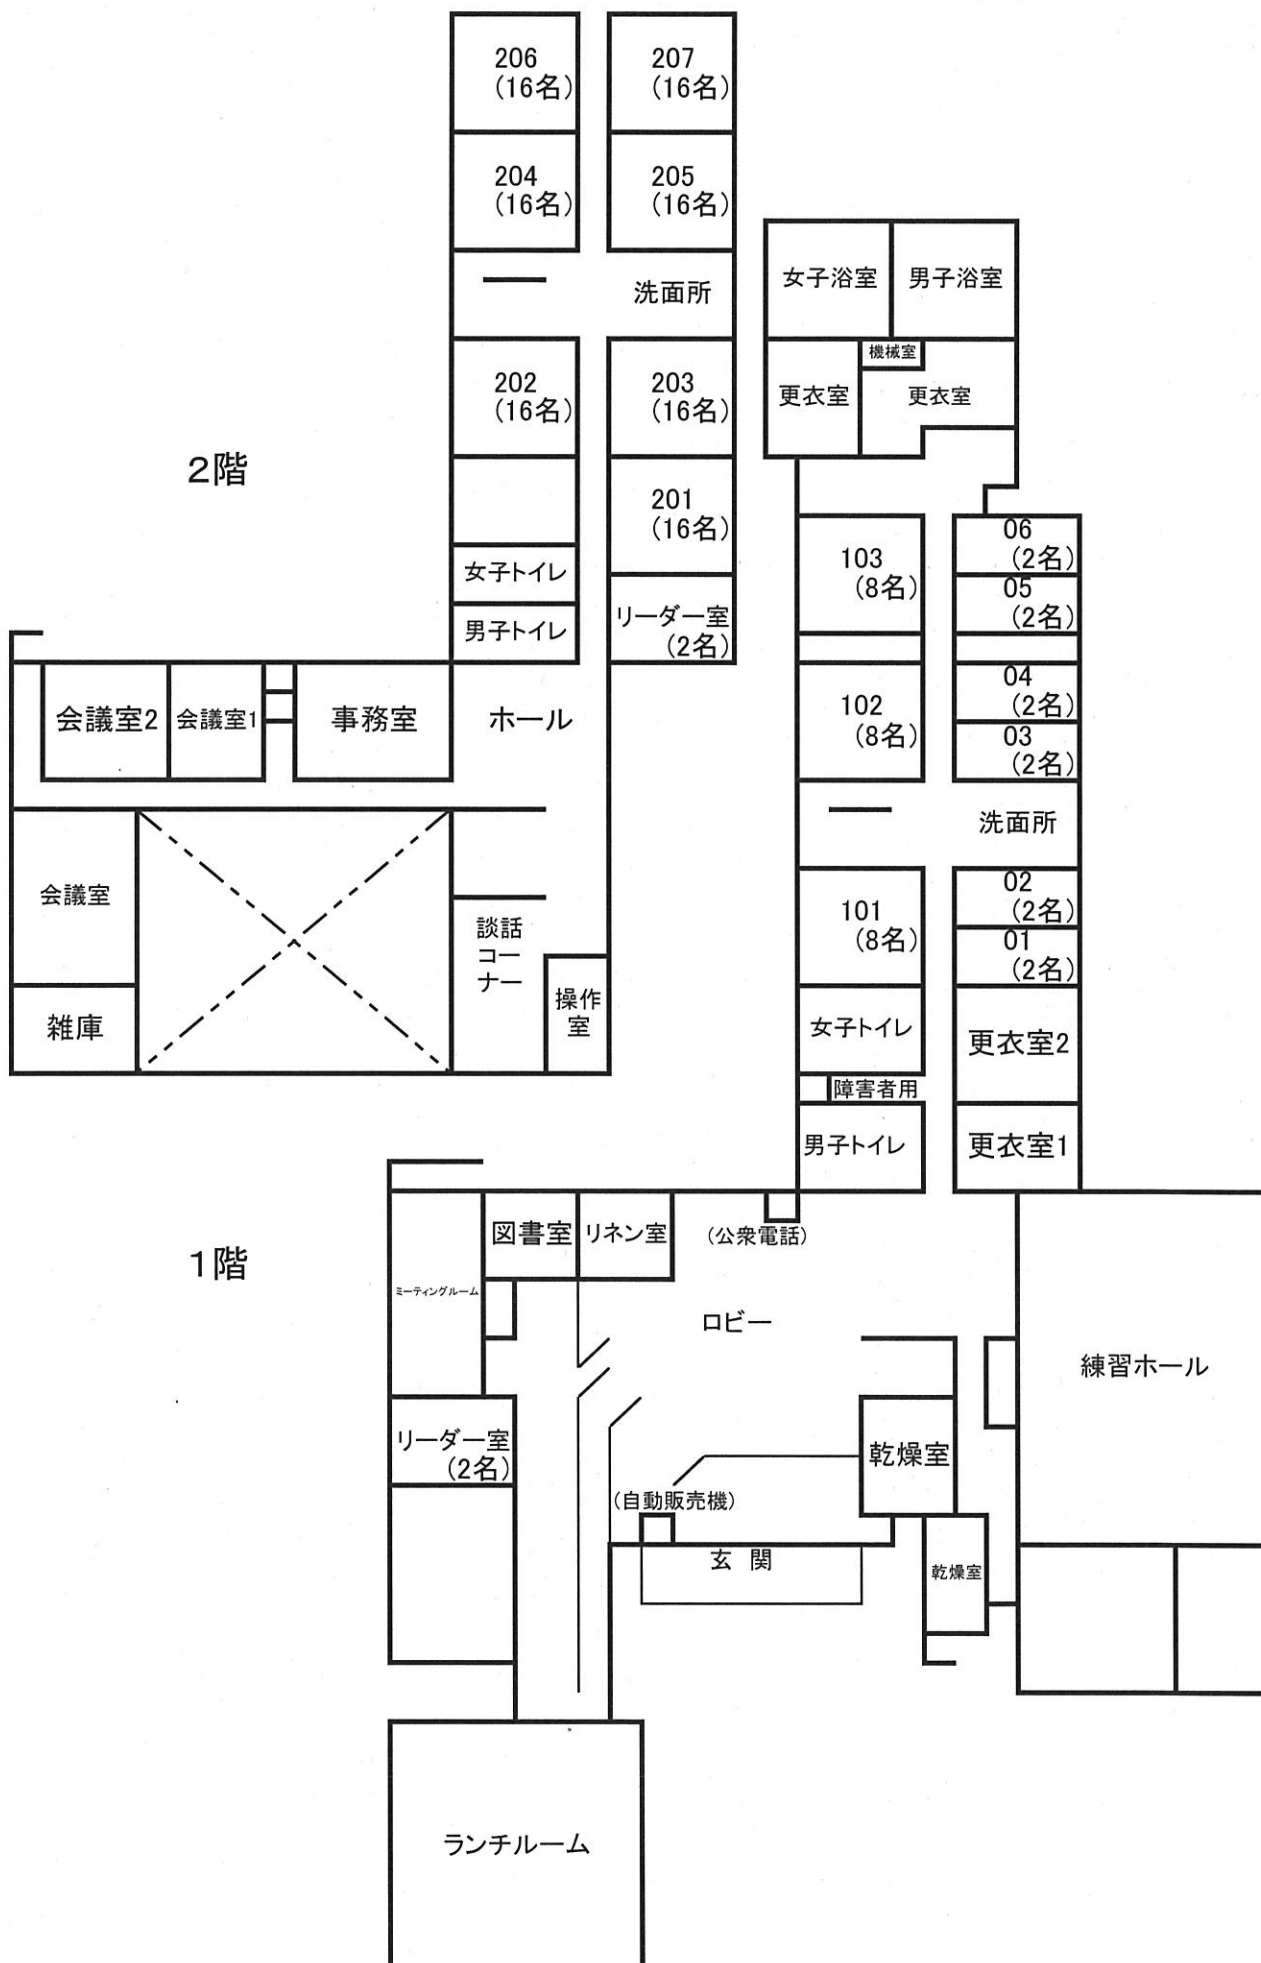



利賀創造交流館別館・車庫 図面

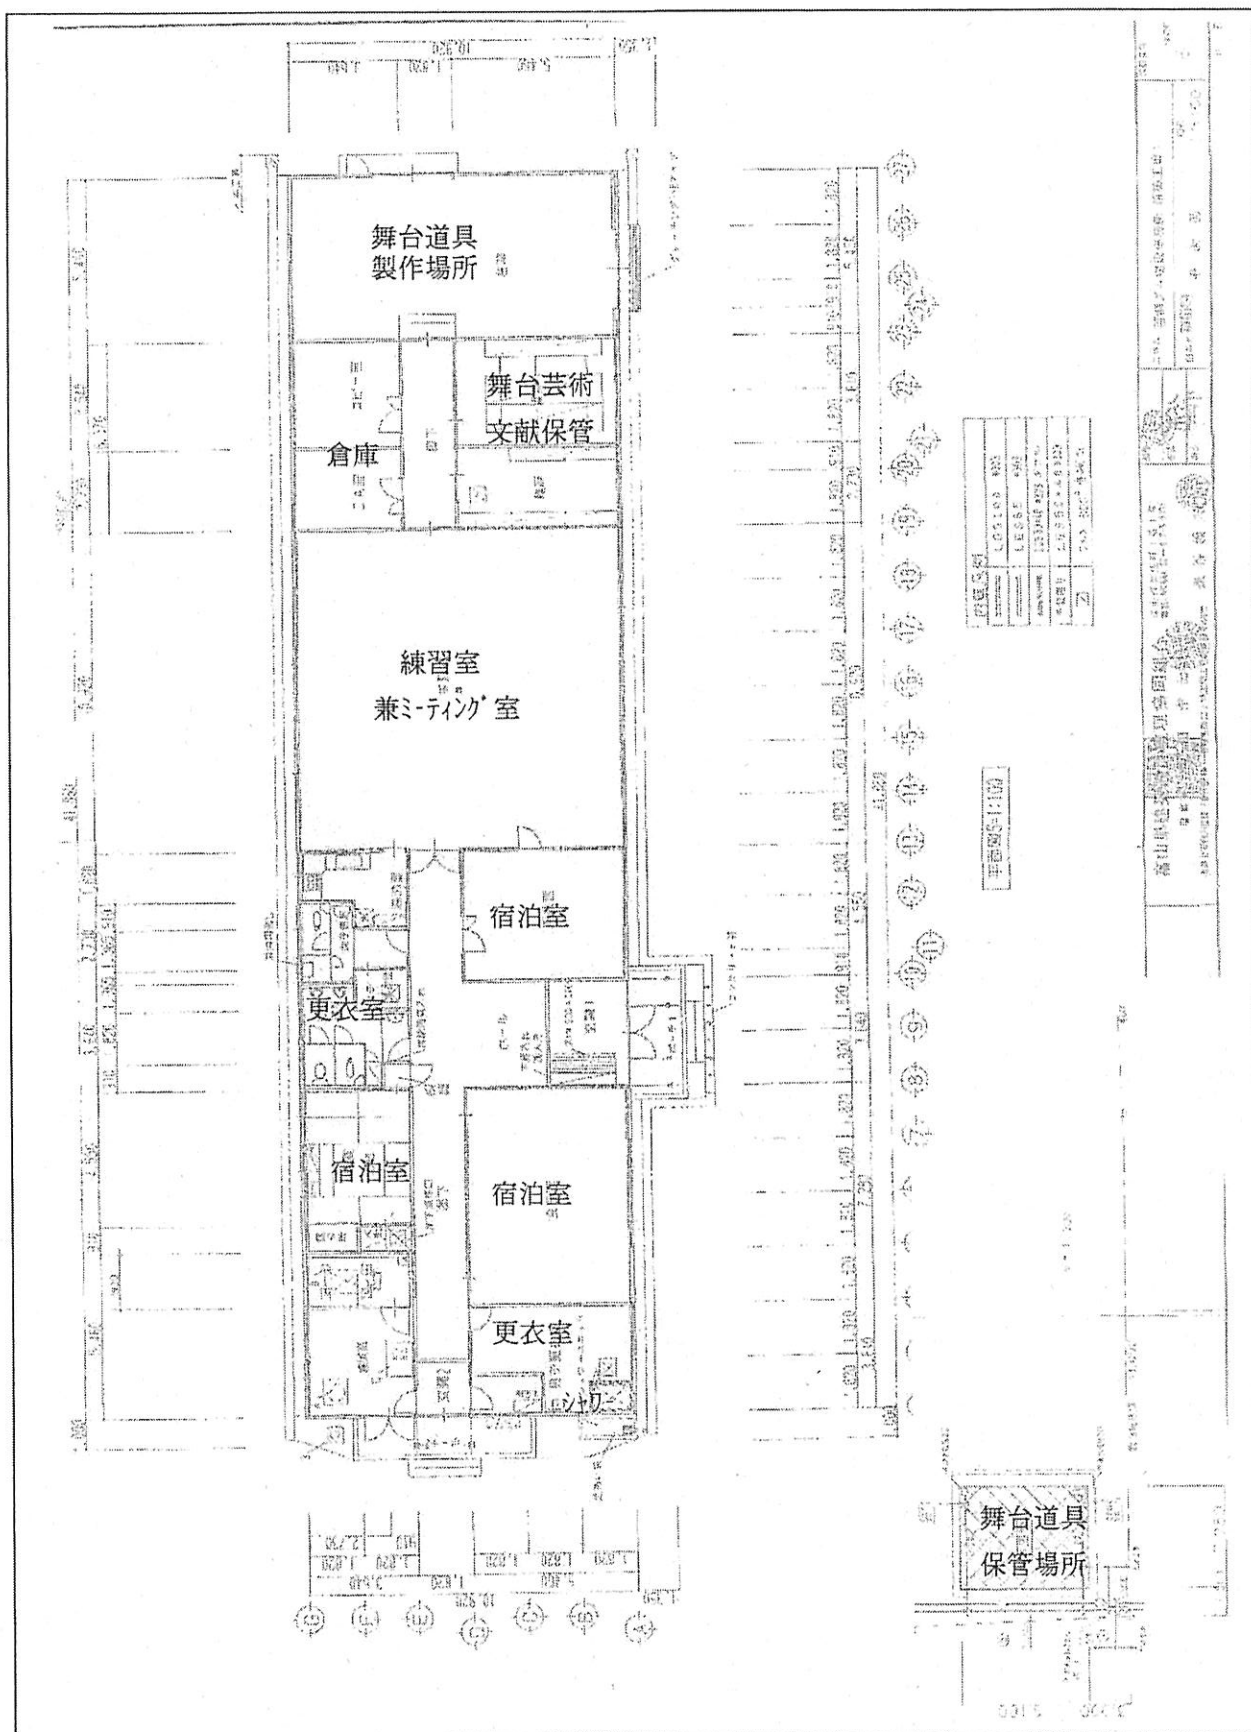


砂防現場詰所（土木部管理）を平成 21 年 4 月 1 日から「創造交流館別館」として利賀芸術公園の附帯施設に転用するもの。
施設内の模様替え等は平成 20 年度中に終了

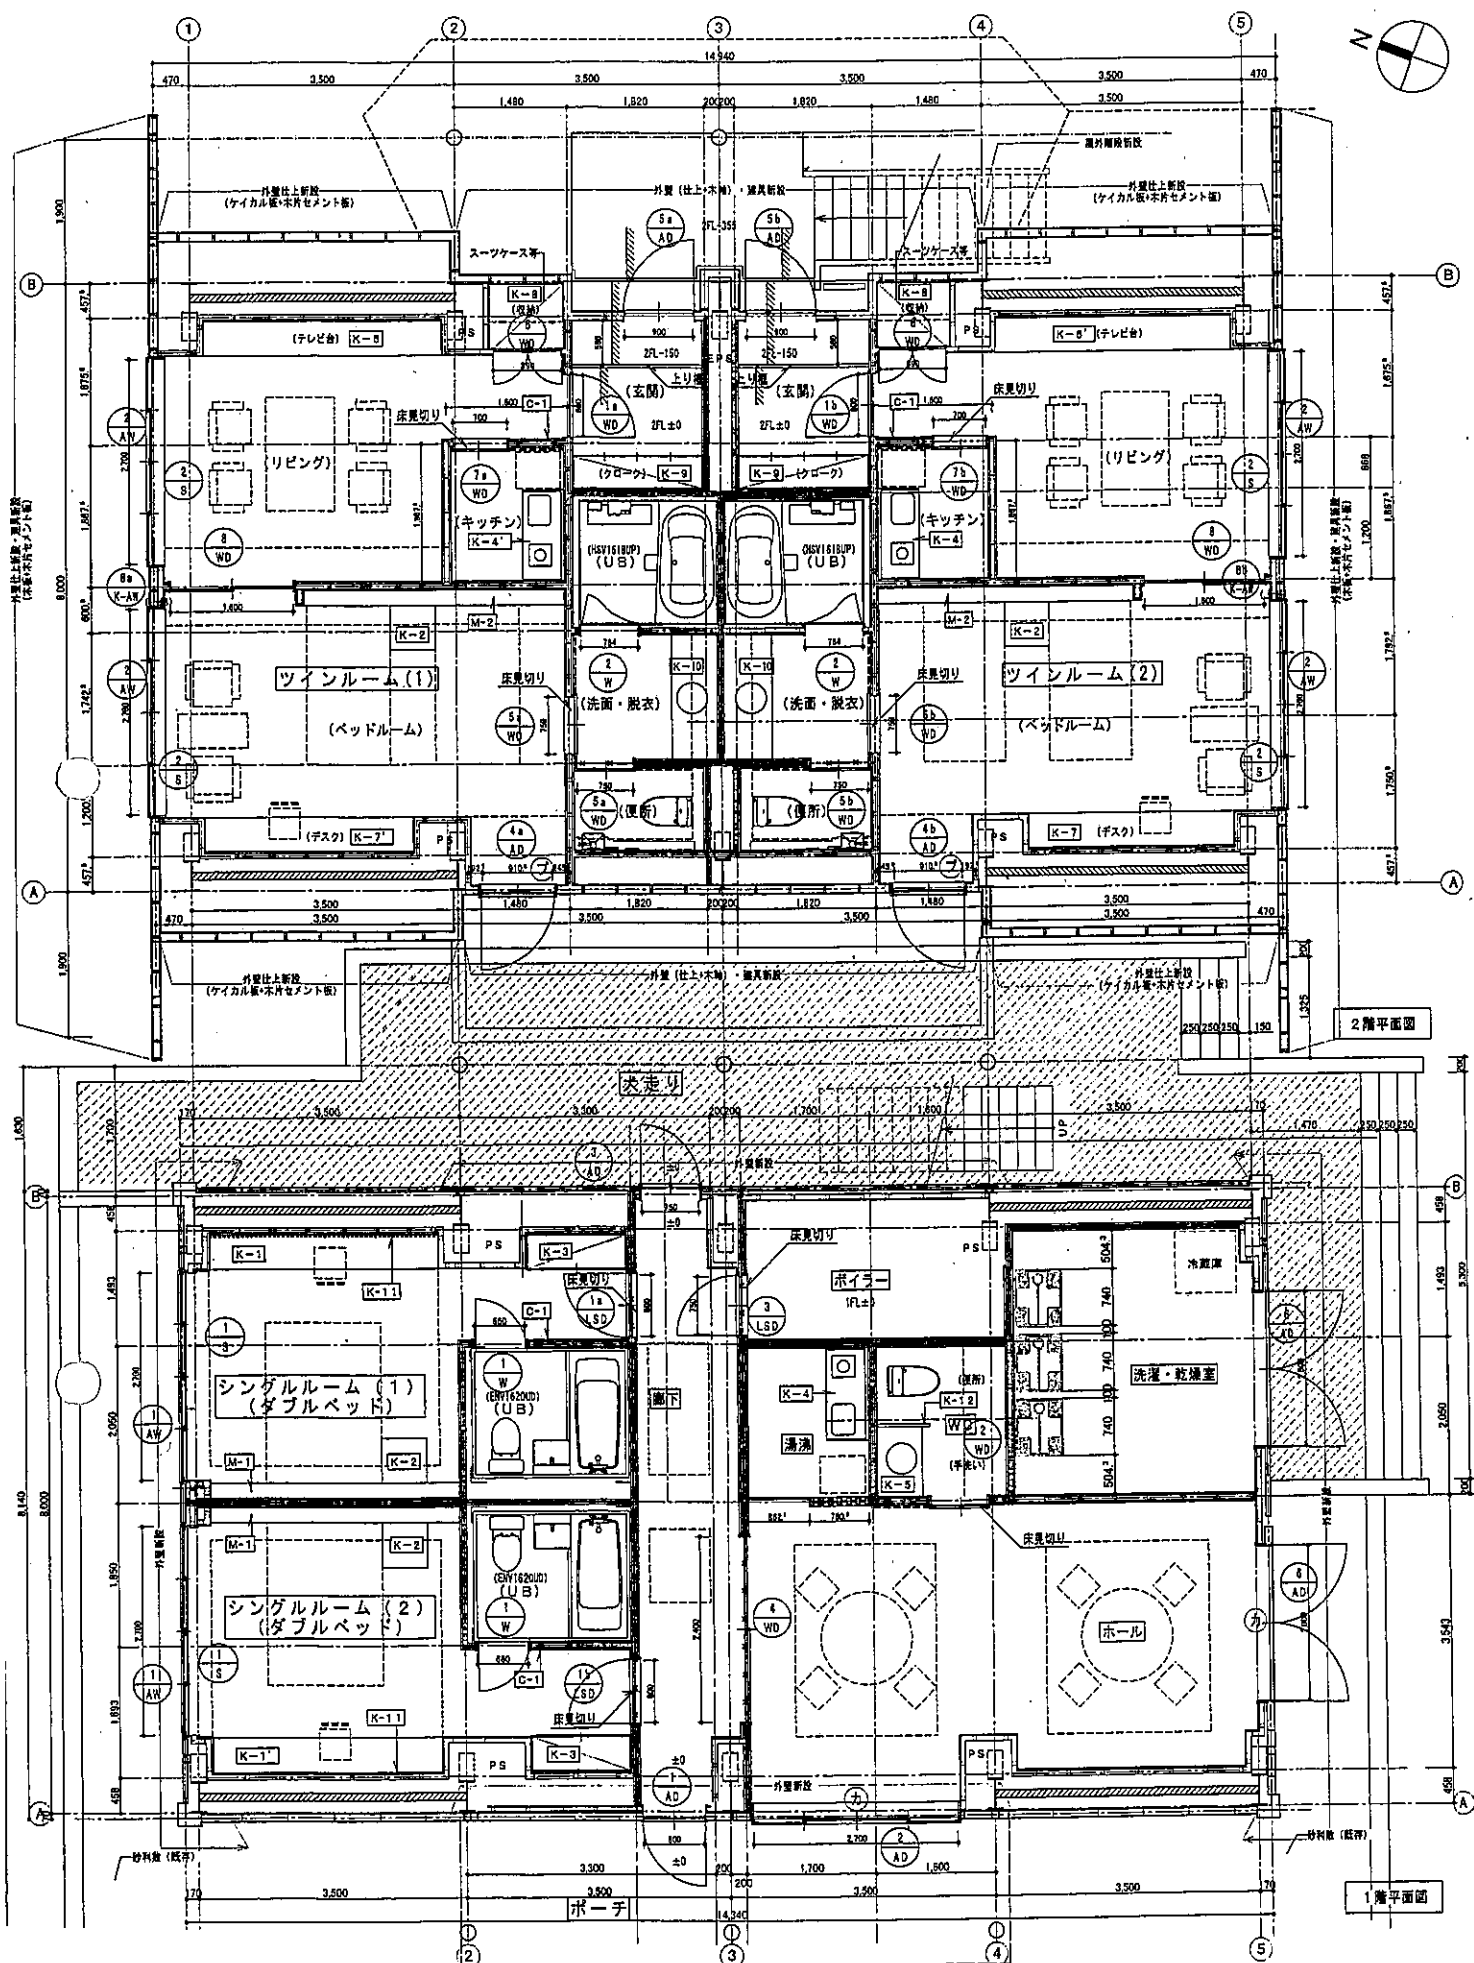


研修交流館（雄峰） 平面図

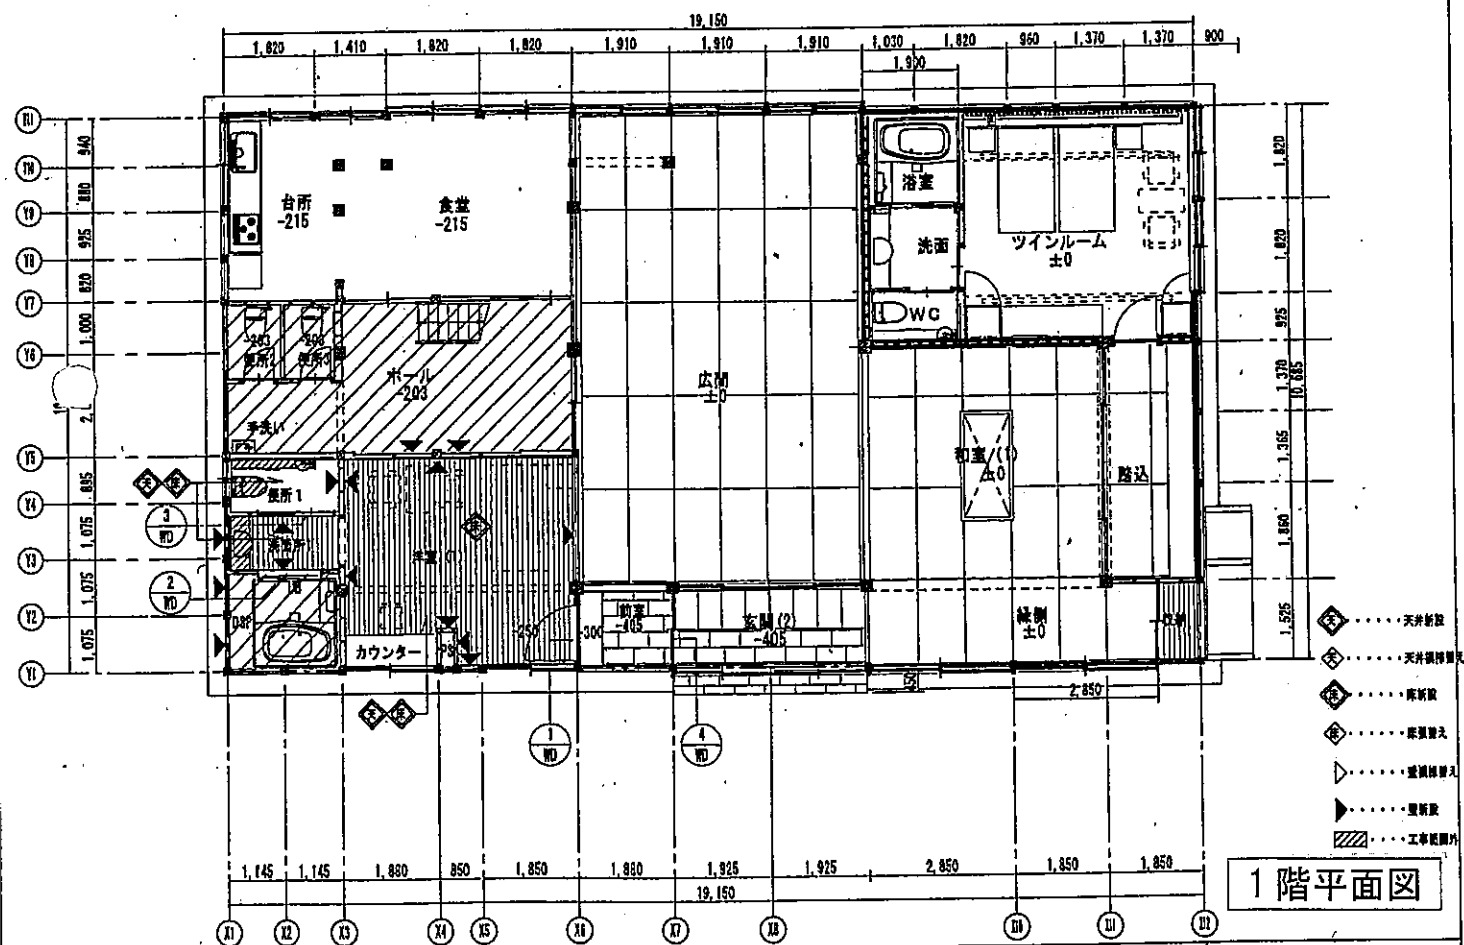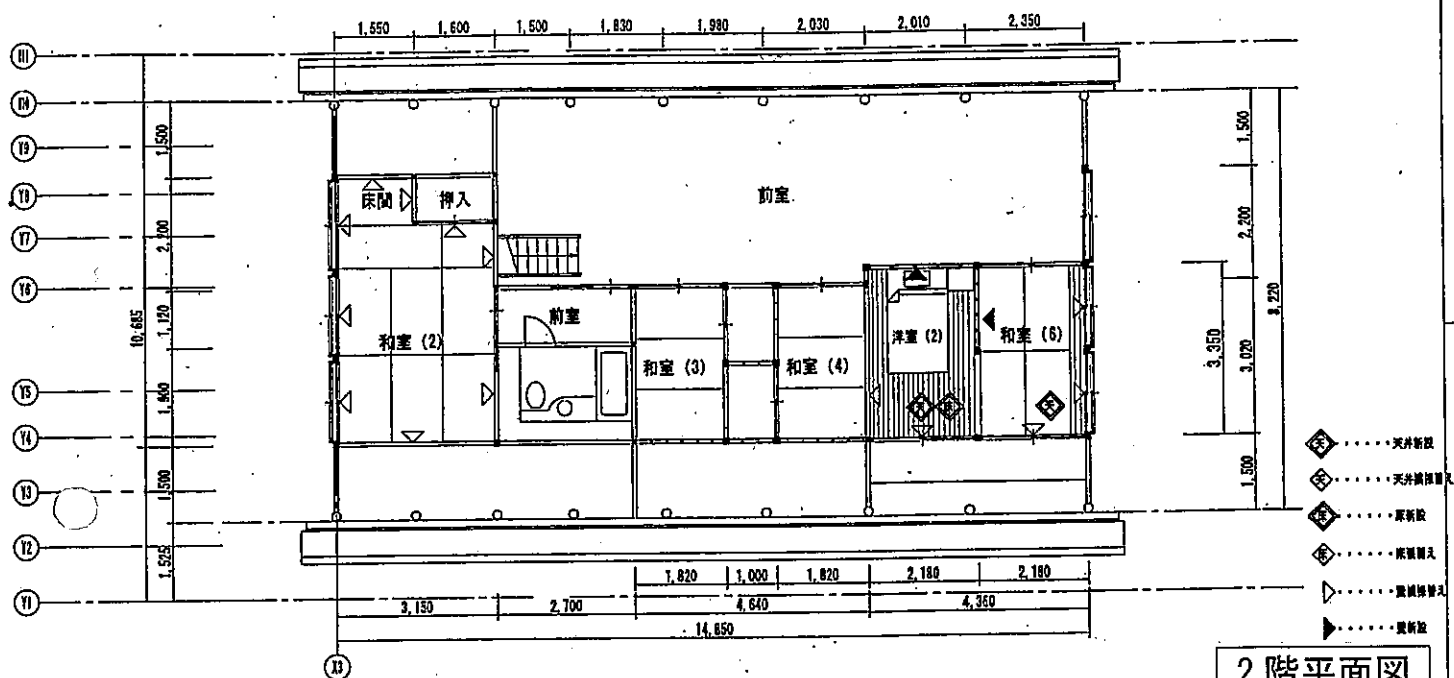


石麗 平面図

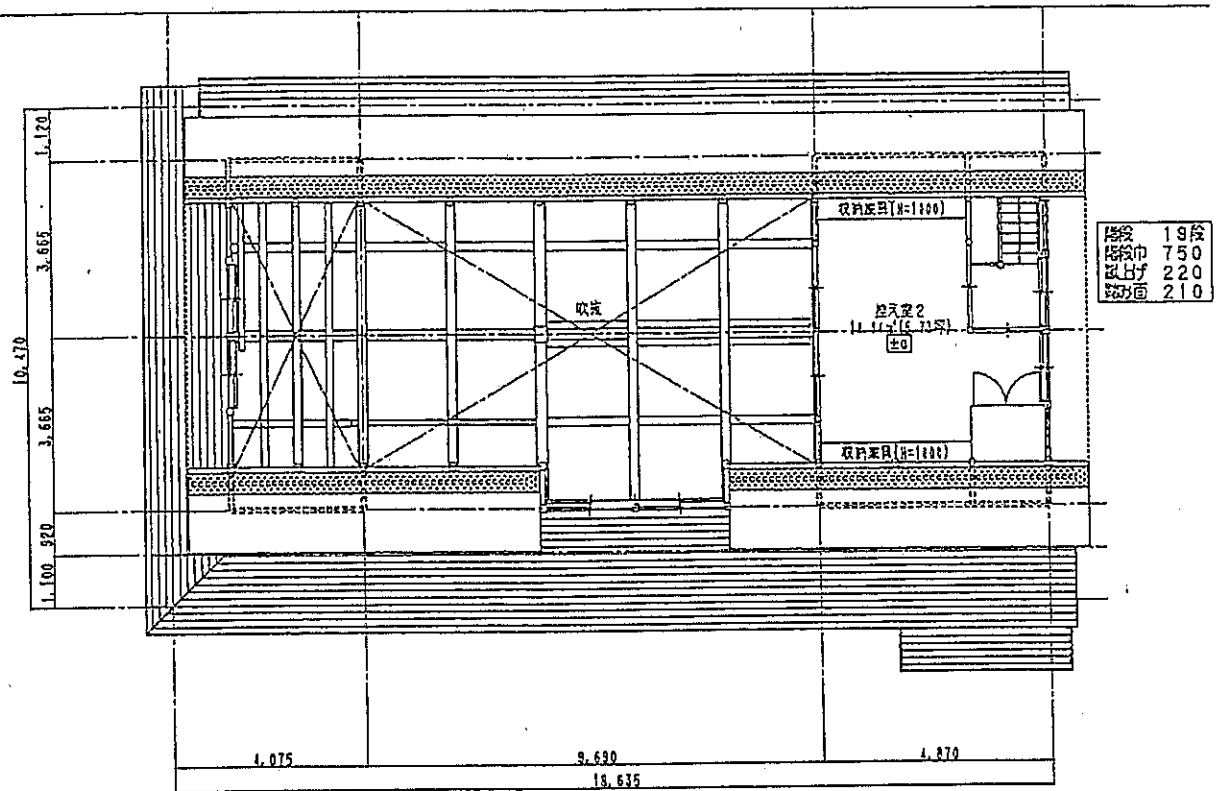

山蟬 2階平面図 1:100

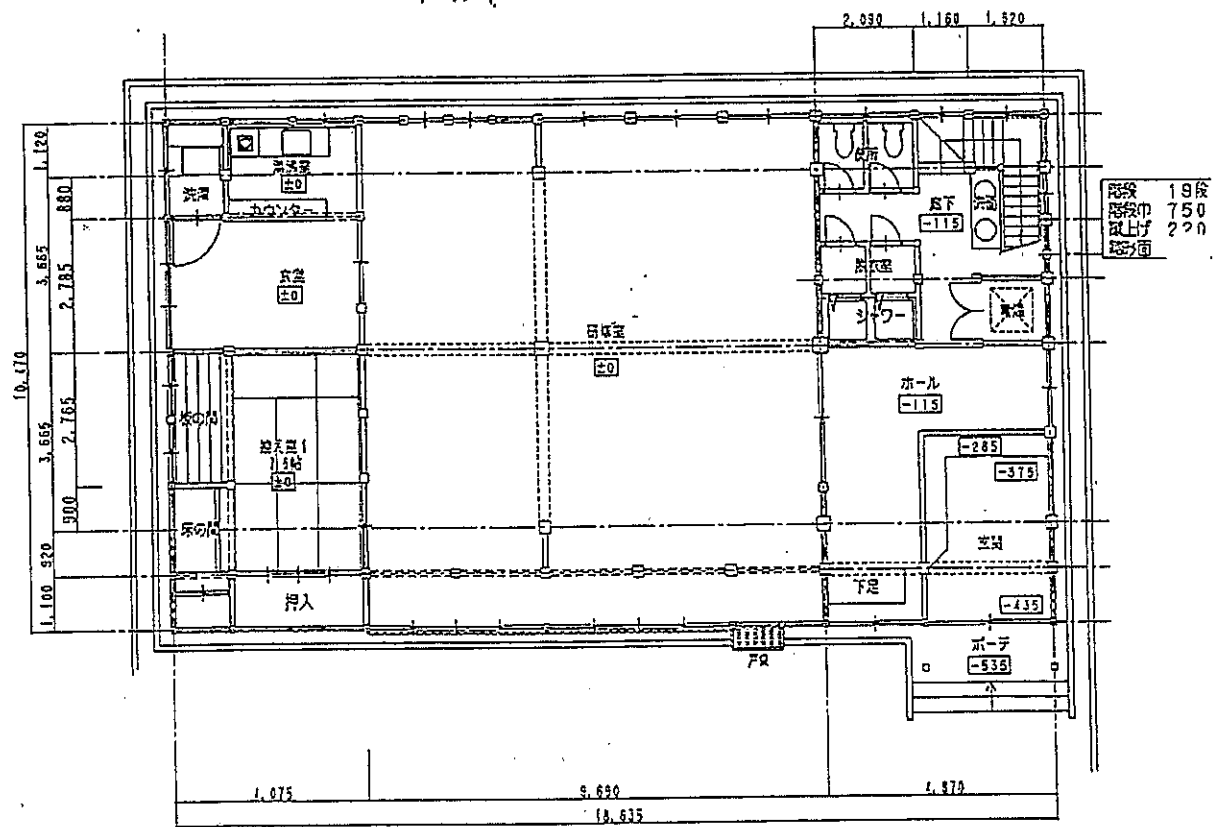

山蟬 1階平面図 1:100

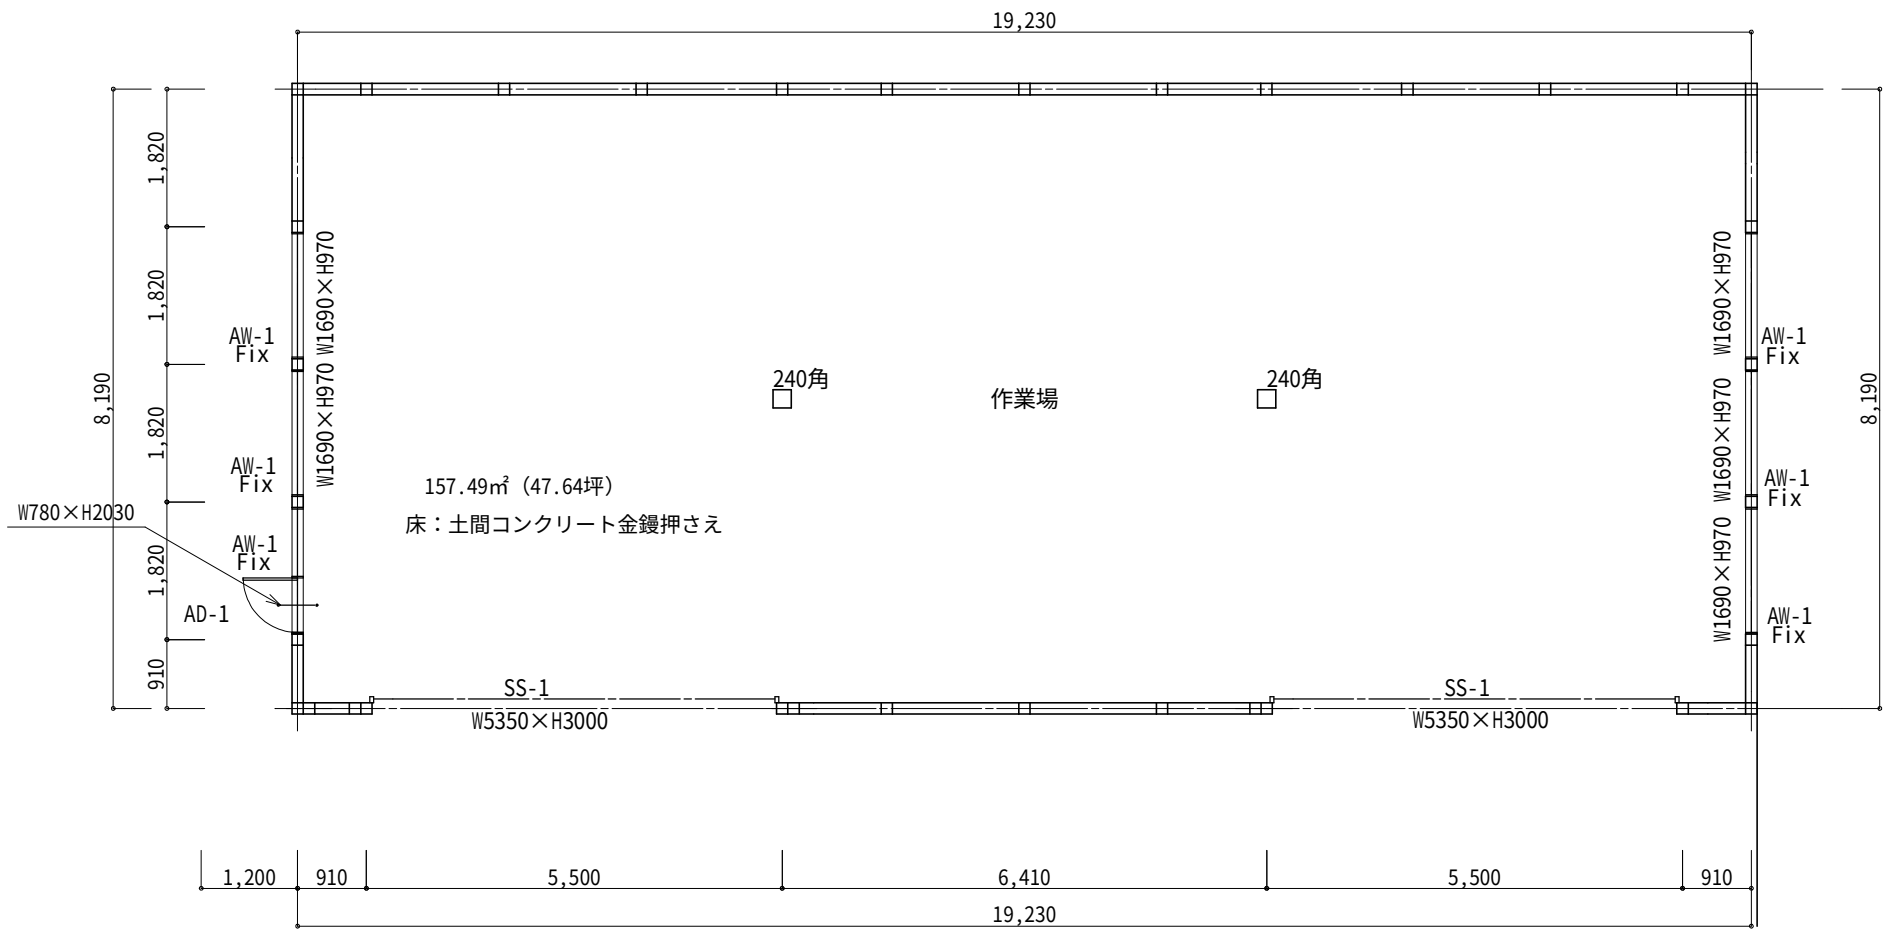

仕上表	
外部	
屋根	ガルバリウム鋼板 縦平葺き アスファルトルーフィング張り下地 シーリングボード張り ｾ12+構造用合板張り ｾ12
外壁	ガルバリウム鋼板 角波カラー鉄板張り 構造用合板張り ｾ9+防湿シート貼り
建具	アルミ製
基礎	布基礎 W135
軒天	化粧ケイカル板張り ｾ5.5
内部	
床	土間コンクリート ｾ150金ゴテ押え
壁	軸組表し
天井	軸組表し
電気	電気 LED蛍光灯照明12台 コンセント3ヶ所 スイッチ2ヶ所 壁付換気扇450□

1階 平面図 S:1/100

工事名 富山県利賀芸術公園舞台装置格納庫新築工事	二級建築士事務所県知事登録（５）第1229号 利夫二級建築士事務所	承認	担当者		図面名 1階平面図、仕上表	図面NO
	富山県南砺市飛騨屋322-3 管理建築士 TEL（0763）82-5715 二級建築士富山県知事登録 第8928号 水口 利夫				縮尺 1/100	
備考						