


# 県営住宅平面図


- ( 1 ) 富 山 地 区 ( P 1 ~ P 1 0 )
- ( 2 ) 高 岡 地 区 ( P 1 0 )
- ( 3 ) 射水 (新 湊) 地区 ( P 1 1 ~ P 1 4 )
- ( 4 ) 射水 (太閤山) 地区 ( P 1 5 ~ P 2 2 )

(3) 射水 (新湊) 地区

堀岡県営住宅1・2号棟

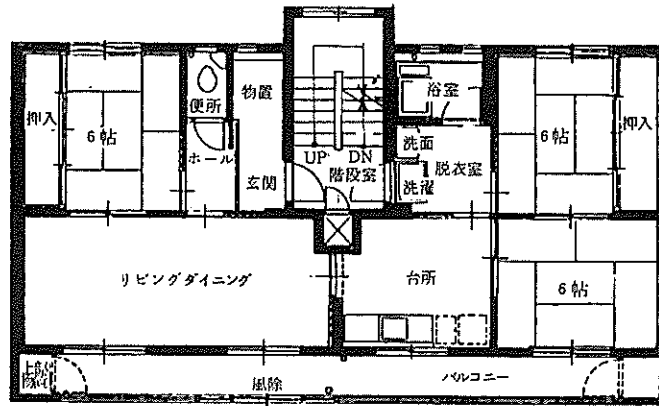

堀岡県営住宅3号棟

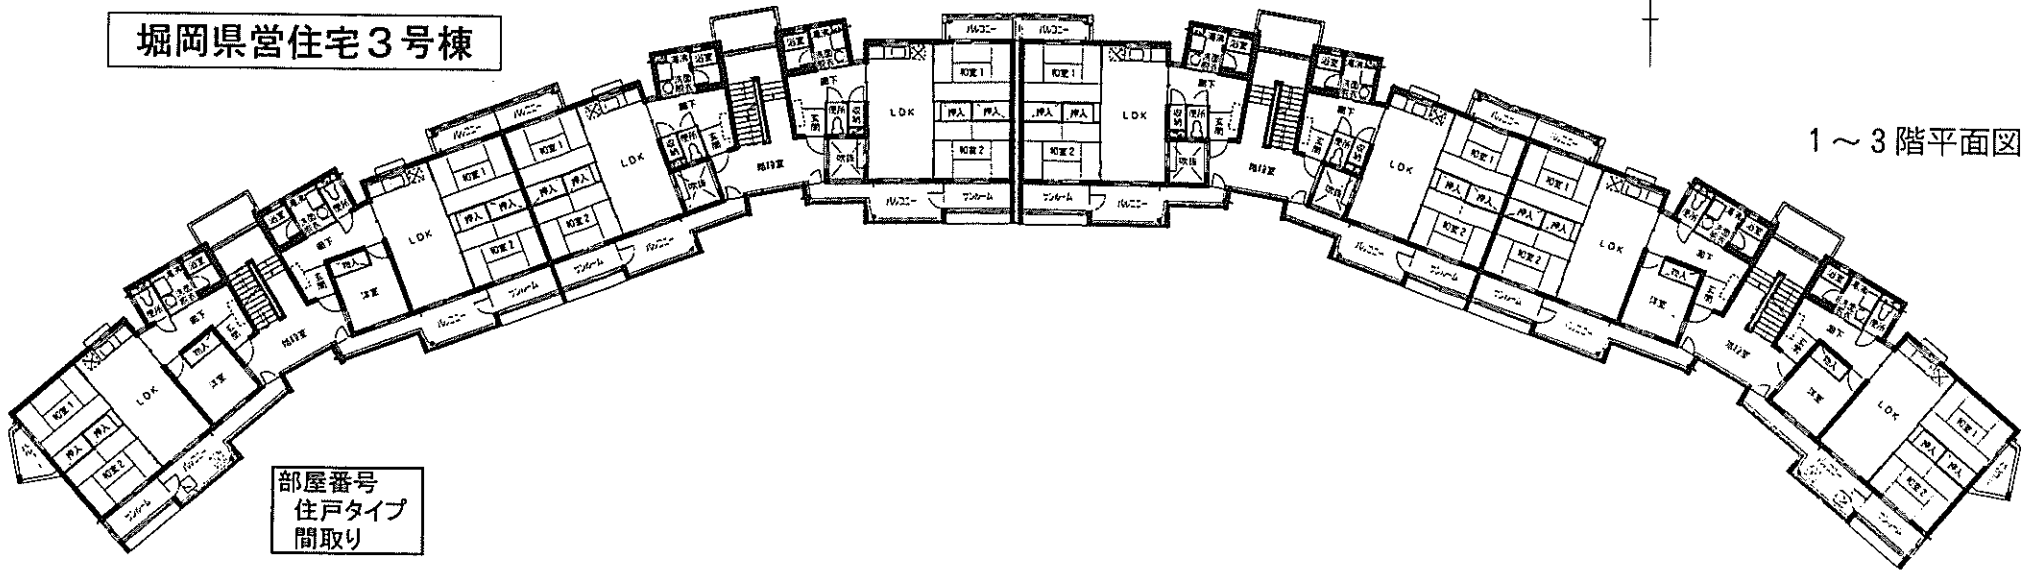


1～3階平面図

部屋番号  
住戸タイプ  
間取り

3階	308 B 3LDK	307 B 3LDK	306 A 2LDK	305 A 2LDK	304 A 2LDK	303 A 2LDK	302 B 3LDK	301 B 3LDK
2階	208 B 3LDK	207 B 3LDK	206 A 2LDK	205 A 2LDK	204 A 2LDK	203 A 2LDK	202 B 3LDK	201 B 3LDK
1階	108 B 3LDK	107 B 3LDK	106 A 2LDK	105 A 2LDK	104 A 2LDK	103 A 2LDK	102 B 3LDK	101 B 3LDK

住戸タイプ	戸数	住戸面積	バルコニー	間取り	備考
Aタイプ (2LDK)	12	65.82 m <sup>2</sup>	13.31 m <sup>2</sup>	和6・和6・ LDK・浴室	
Bタイプ (3LDK)	12	77.15	14.09	和6・和6・洋6・ LDK・浴室	

堀岡県営住宅4号棟

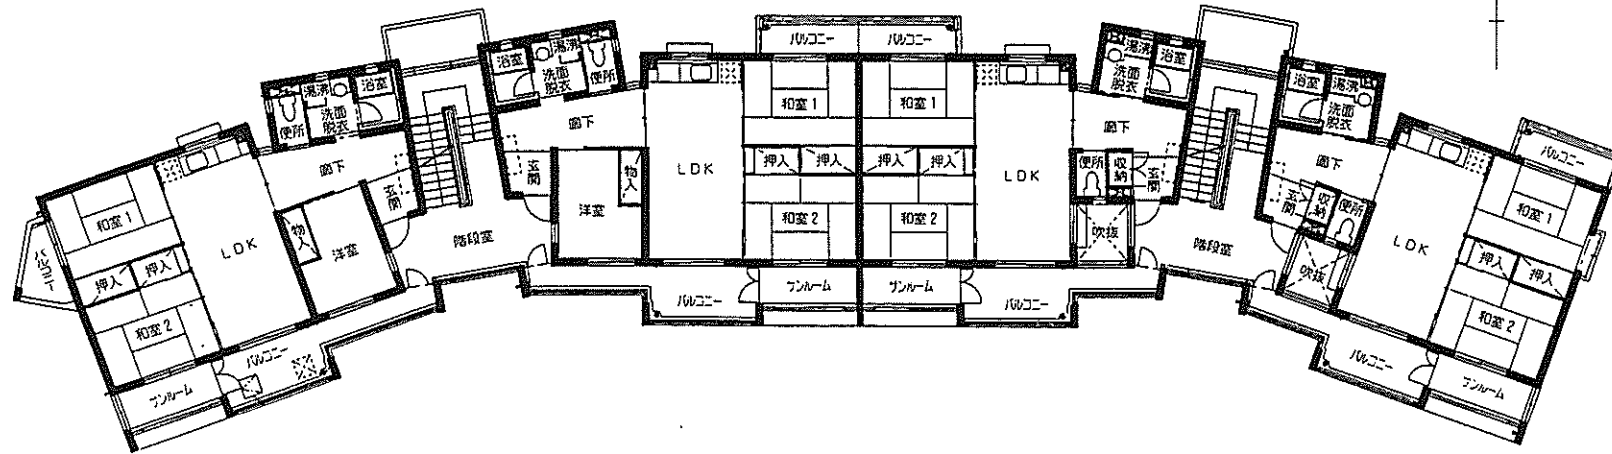


1～3階平面図

部屋番号  
住戸タイプ  
間取り

3階	304 B 3LDK	303 B 3LDK	302 A 2LDK	301 A 2LDK
2階	204 B 3LDK	203 B 3LDK	202 A 2LDK	201 A 2LDK
1階	104 B 3LDK	103 B 3LDK	102 A 2LDK	101 A 2LDK

住戸タイプ	戸数	住戸面積	バルコニー	間取り	備考
Aタイプ (2LDK)	6	66.08 m <sup>2</sup>	13.26 m <sup>2</sup>	和6・和6・ LDK・浴室	
Bタイプ (3LDK)	6	77.15	13.96 14.37	和6・和6・洋6・ LDK・浴室	

海老江県営住宅 1号棟

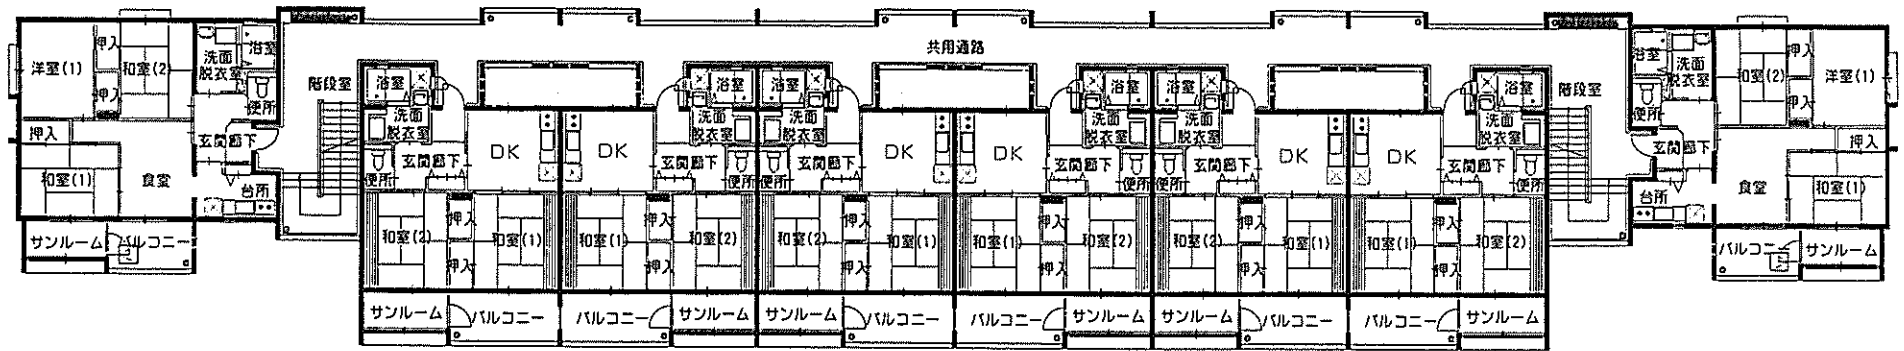


1～3階平面図

部屋番号  
住戸タイプ  
間取り

3階	301 B 3D・K	302 A 2DK	303 A 2DK	304 A 2DK	305 A 2DK	306 A 2DK	307 A 2DK	308 B 3D・K
2階	201 B 3D・K	202 A 2DK	203 A 2DK	204 A 2DK	205 A 2DK	206 A 2DK	207 A 2DK	208 B 3D・K
1階	101 B 3D・K	102 A 2DK	103 A 2DK	104 A 2DK	105 A 2DK	106 A 2DK	107 A 2DK	108 B 3D・K

住戸タイプ	戸数	住戸面積	バルコニー	間取り	備考
Aタイプ (2DK)	18	59.43 <sup>m</sup>	6.33 <sup>m</sup>	和6・和6・ DK・浴室	
Bタイプ (3D・K)	6	73.92	8.09	和6・和6・洋6・ D・K・浴室	

### 海老江県営住宅2・3号棟

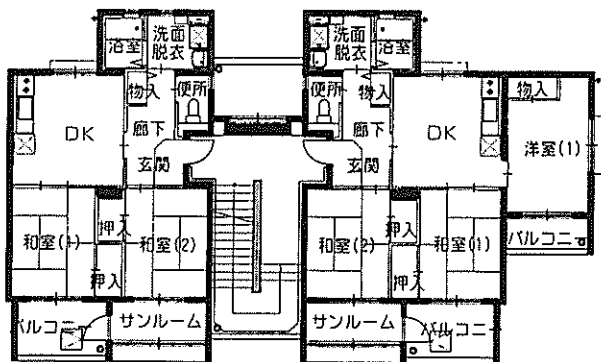


1~3階平面図

部屋番号  
住戸タイプ  
間取り

3階	301 A 2DK	302 B 3DK
2階	201 A 2DK	202 B 3DK
1階	101 A 2DK	102 B 3DK

住戸タイプ	戸数	住戸面積	バルコニー	間取り	備考
Aタイプ (2DK)	3	58.91 m <sup>2</sup>	5.94 m <sup>2</sup>	和6・和6・DK・浴室	
Bタイプ (3DK)	3	72.25	9.42	和6・和6・洋・DK・浴室	

### 海老江県営住宅4号棟

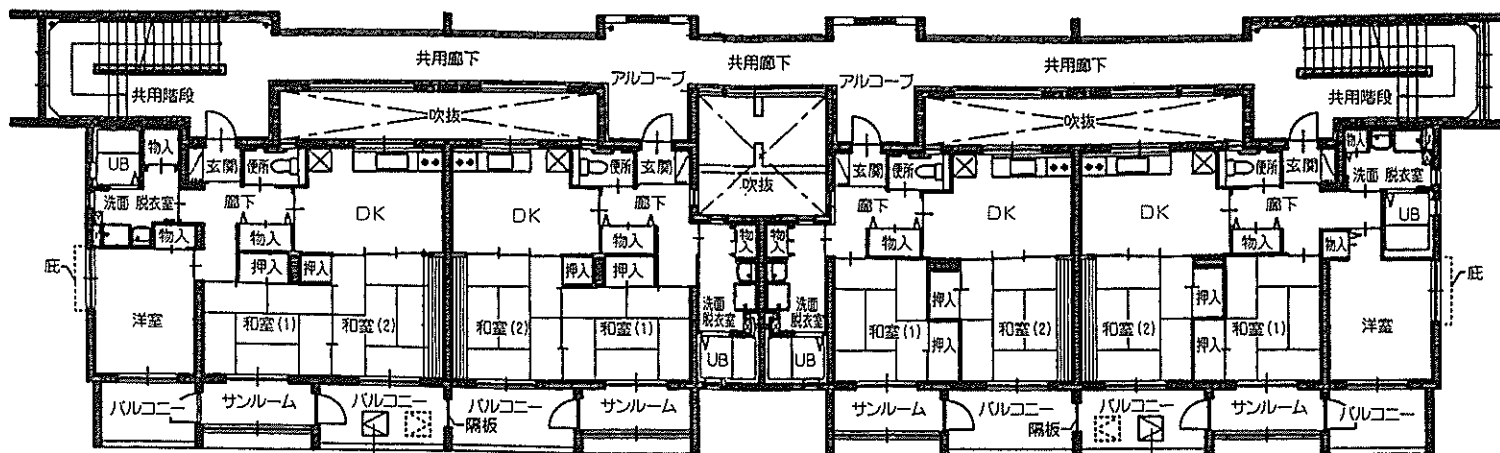

1~3階平面図


部屋番号  
住戸タイプ  
間取り

301 B 3DK	302 A 2DK	303 A 2DK	304 B 3DK
201 B 3DK	202 A 2DK	203 A 2DK	204 B 3DK
101 B 3DK	102 A 2DK	103 A 2DK	104 B 3DK


住戸タイプ	戸数	住戸面積	バルコニー	間取り	備考
Aタイプ (2DK)	6	61.46	6.84	和6・和6・DK・浴室	
Bタイプ (3DK)	6	74.84	12.21	和6・和6・洋・DK・浴室	

### (4) 射水(太閤山)地区


1～3号棟 (改善住戸)

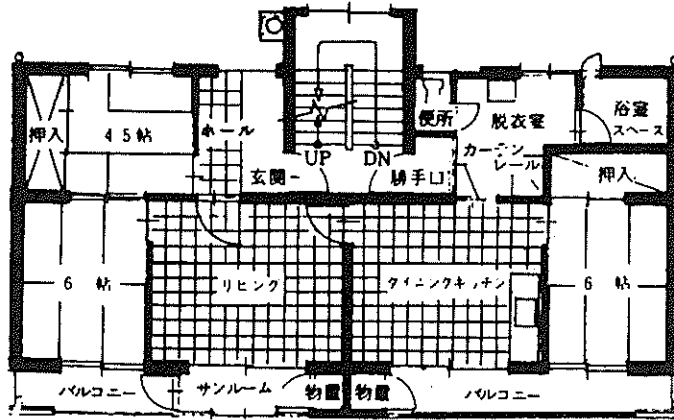

7～9号棟 (改善住戸)

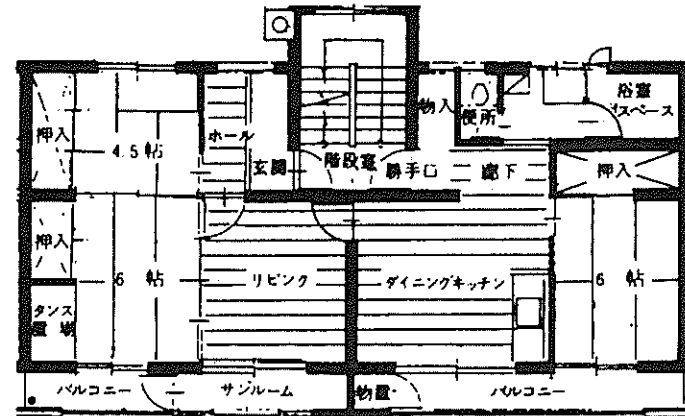


25、28号棟 (改善住戸)

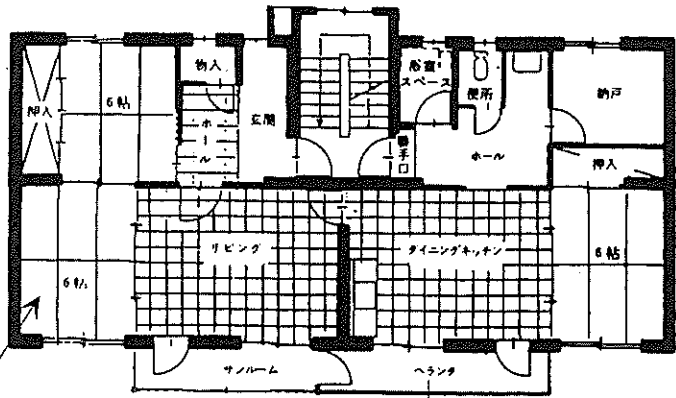

バリアフリー改善住戸  
(25号棟)は洋室

※ バリアフリー改善住戸  
(25号棟)はスロープ付


32～35、37、38号棟 (改善住戸)

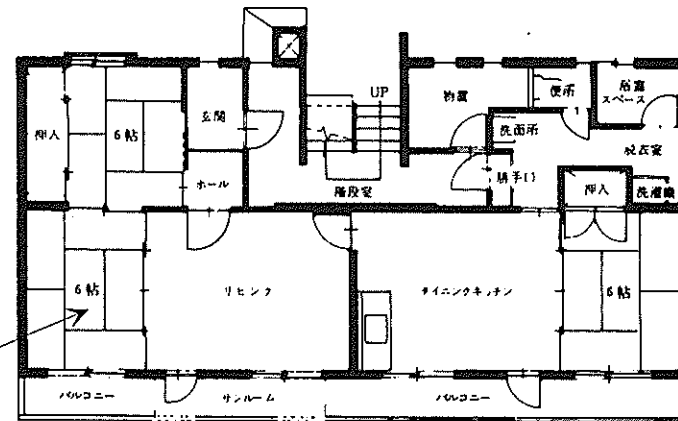

バリアフリー  
改善住戸は洋室


10・11号棟

1階

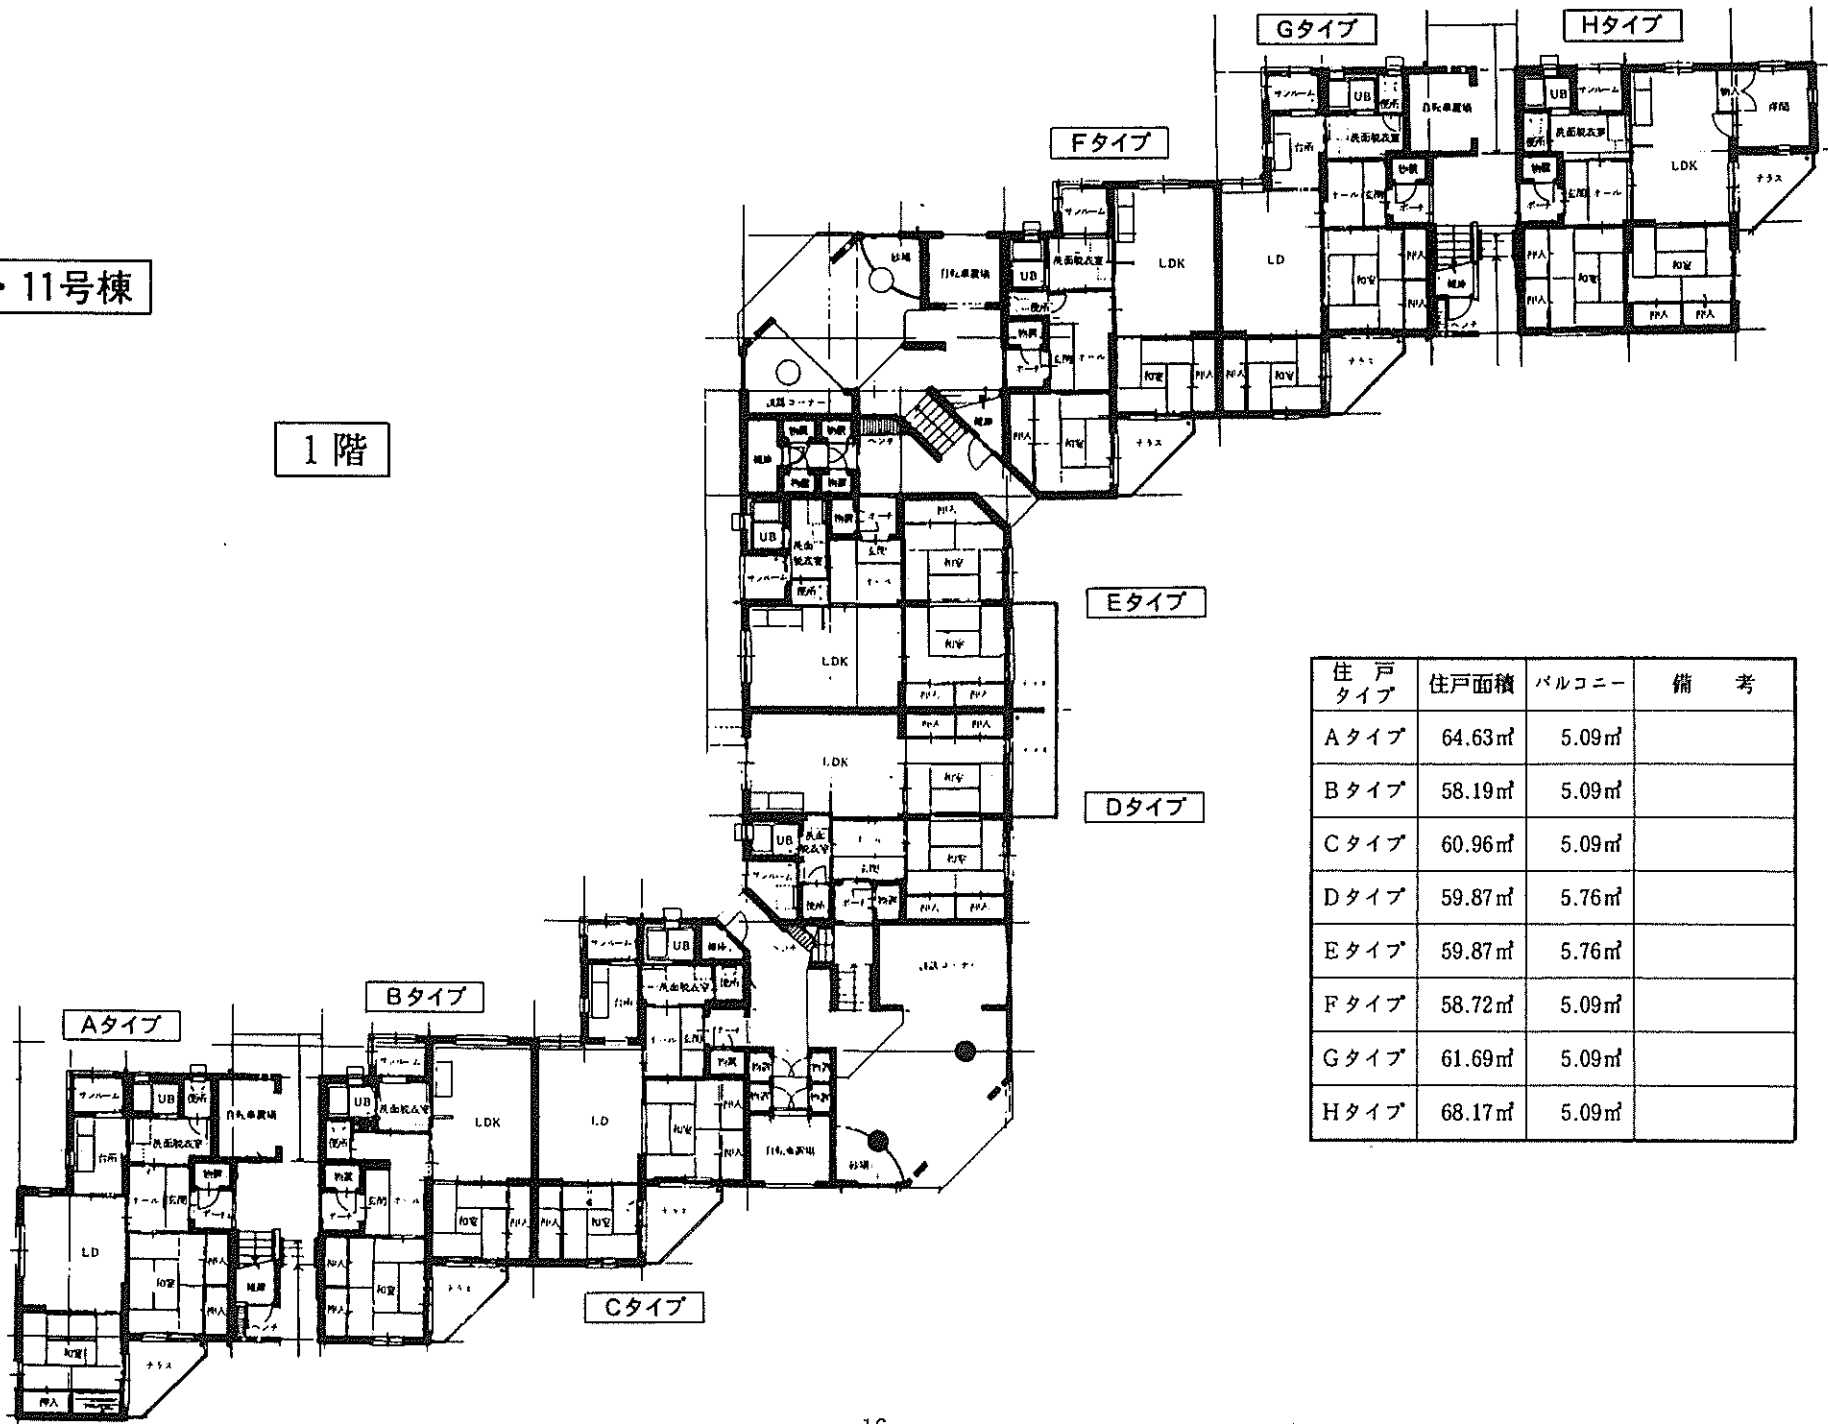

住戸タイプ	住戸面積	バルコニー	備考
Aタイプ	64.63㎡	5.09㎡	
Bタイプ	58.19㎡	5.09㎡	
Cタイプ	60.96㎡	5.09㎡	
Dタイプ	59.87㎡	5.76㎡	
Eタイプ	59.87㎡	5.76㎡	
Fタイプ	58.72㎡	5.09㎡	
Gタイプ	61.69㎡	5.09㎡	
Hタイプ	68.17㎡	5.09㎡	

2・3階

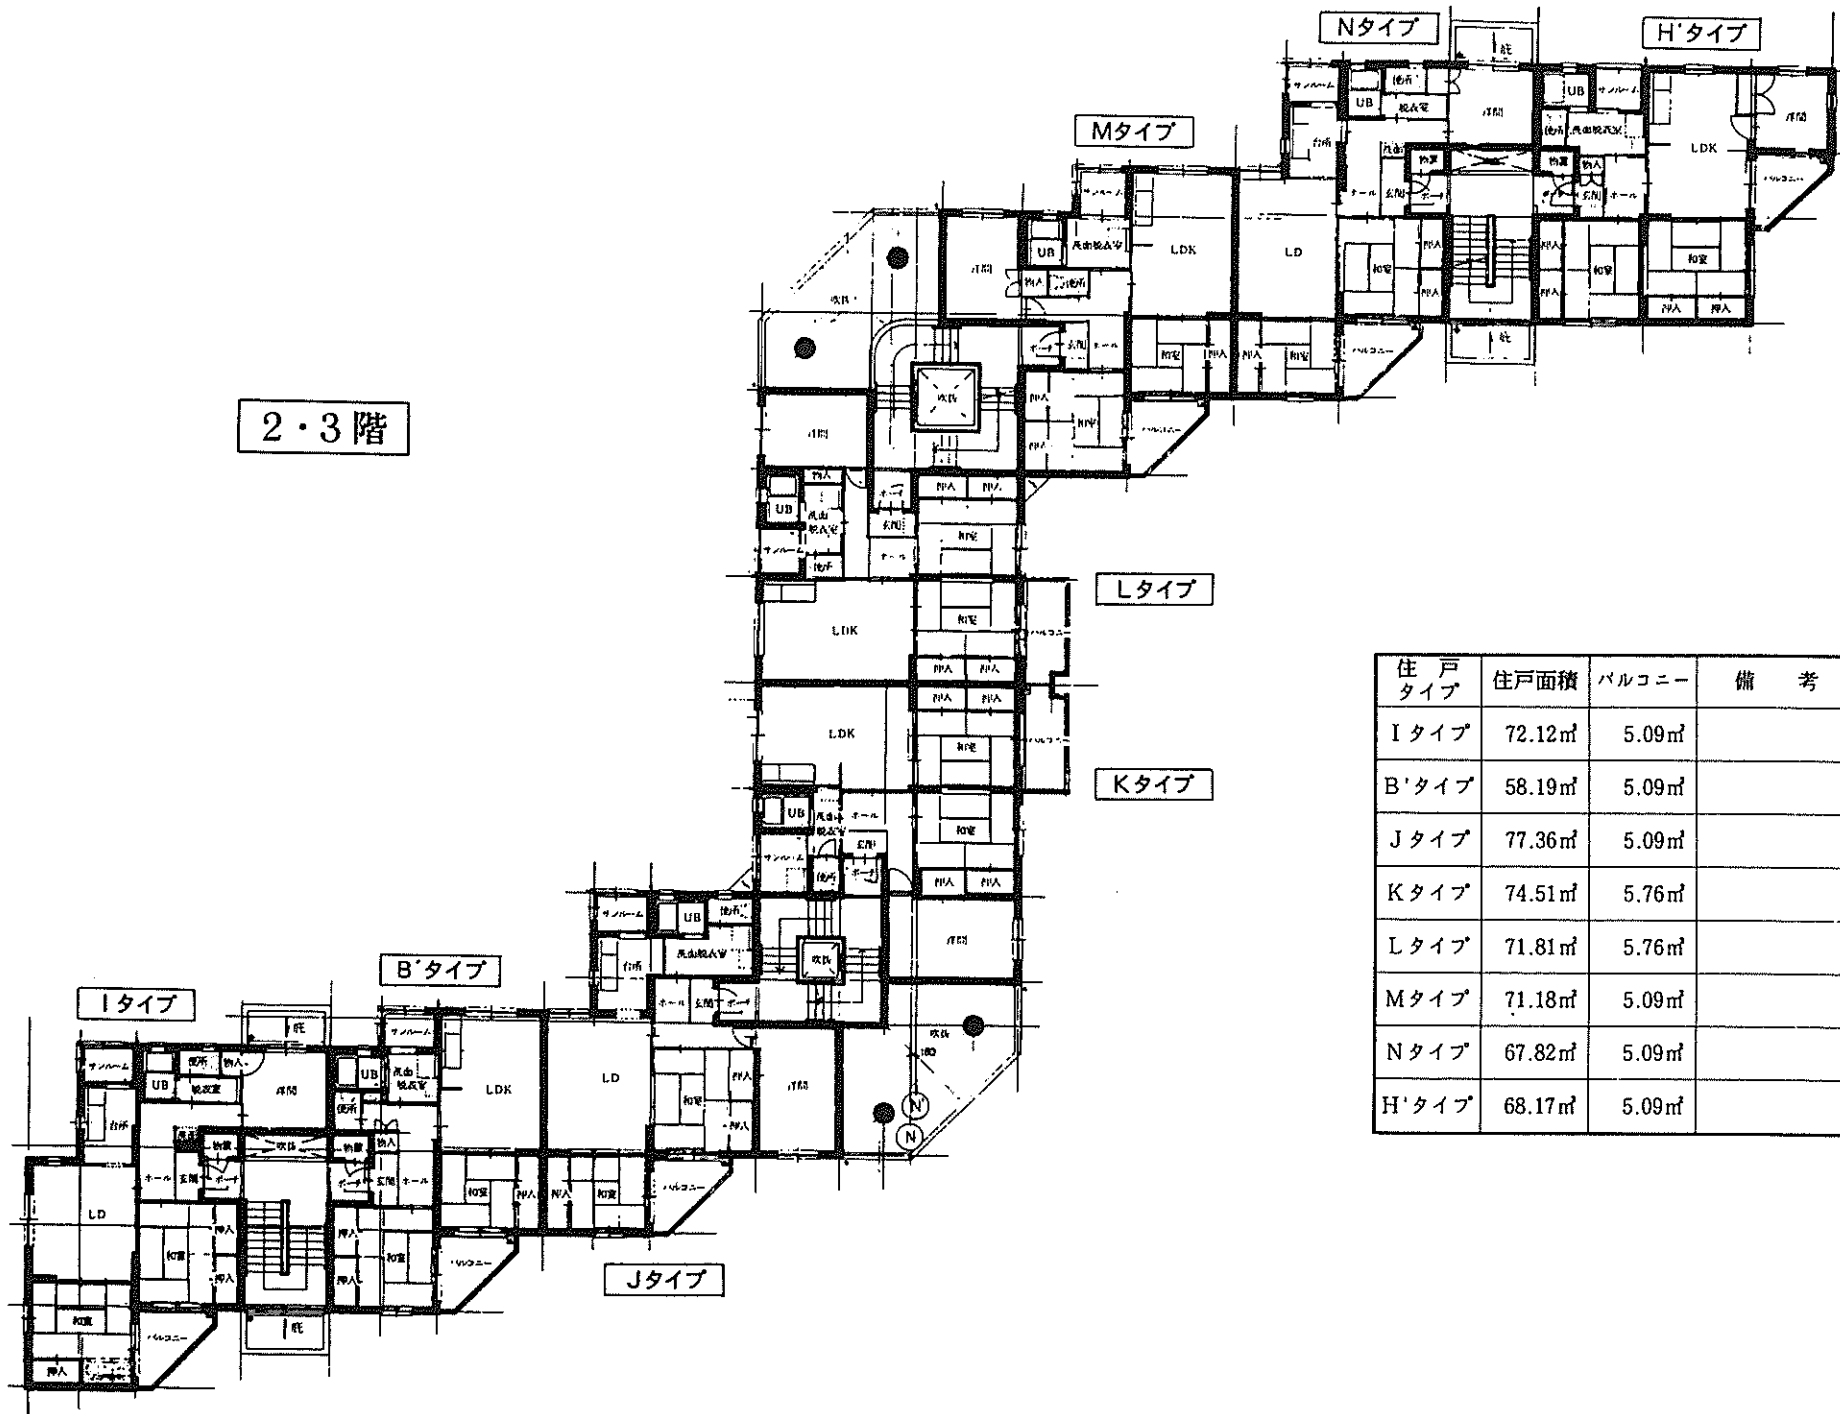

住戸タイプ	住戸面積	バルコニー	備考
Iタイプ	72.12㎡	5.09㎡	
B'タイプ	58.19㎡	5.09㎡	
Jタイプ	77.36㎡	5.09㎡	
Kタイプ	74.51㎡	5.76㎡	
Lタイプ	71.81㎡	5.76㎡	
Mタイプ	71.18㎡	5.09㎡	
Nタイプ	67.82㎡	5.09㎡	
H'タイプ	68.17㎡	5.09㎡	




12・13号棟

部屋番号  
住戸タイプ  
間取り

3階	301 C 3LDK	302 B 2LDK	303 B 2LDK	304 C 3LDK
2階	201 C 3LDK	202 B 2LDK	203 B 2LDK	204 C 3LDK
1階	101 A 2LDK	102 B 2LDK	103 B 2LDK	104 A 2LDK


1階

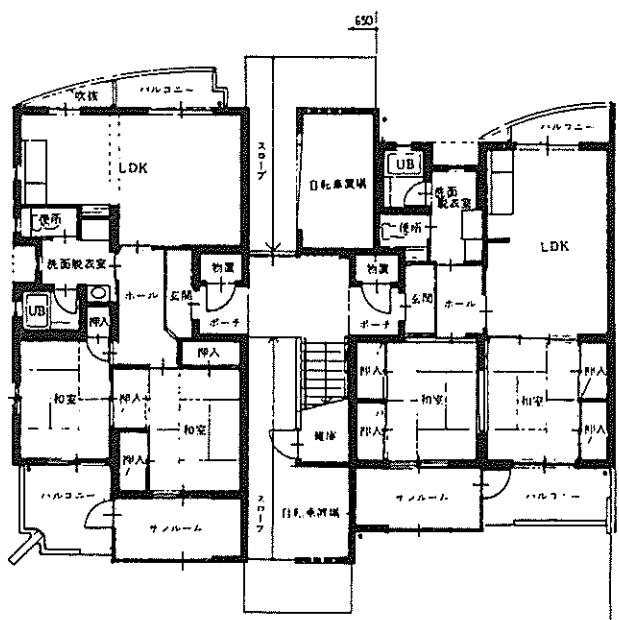

Aタイプ

Bタイプ

2・3階

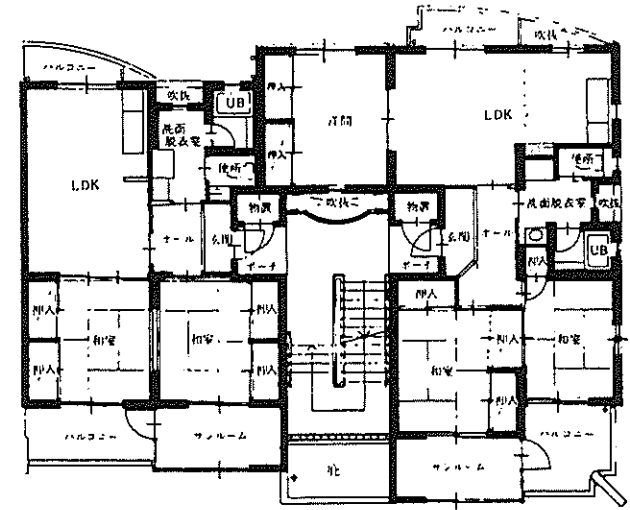


Bタイプ


Cタイプ

住戸タイプ	住戸面積	バルコニー
Aタイプ	68.13㎡	9.49㎡
Bタイプ	65.22㎡	8.86㎡
Cタイプ	82.36㎡	9.49㎡

39、40号棟

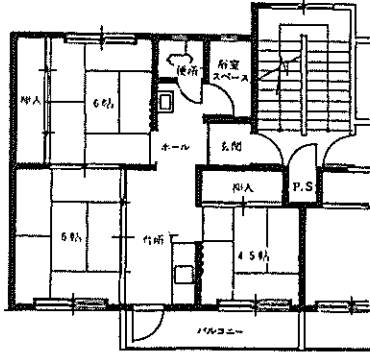


41、42棟 (浴室スペース)  
56、57、60、61棟

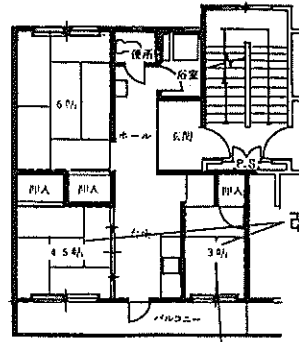

改善住戸  
(42号棟 102号室  
60号棟 208号室は洋室)


改善住戸  
(41号棟 309号室は洋室)

43～47号棟

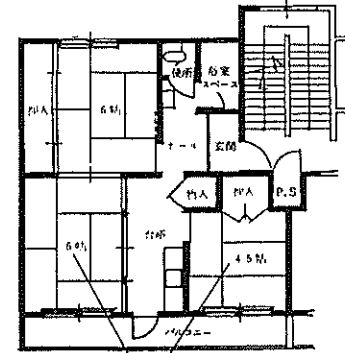


改善住戸  
(45号棟 106号室は洋室)


55、62～64号棟

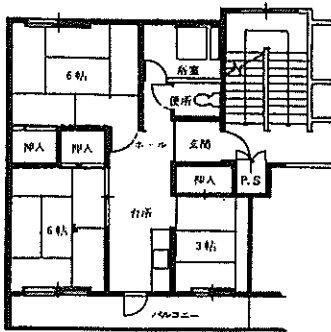


58、59、69号棟

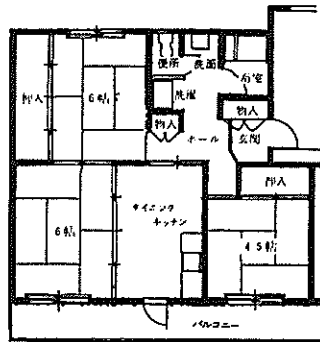


65～68号棟

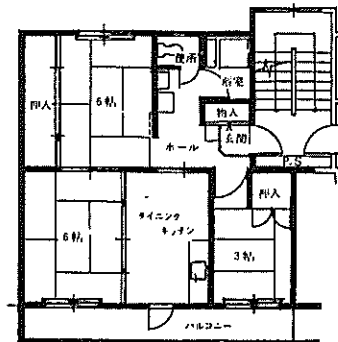

68号棟 (4戸のみ)

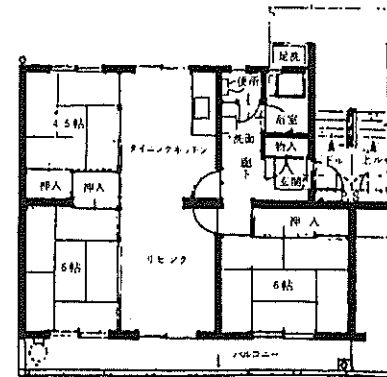




# 太閤山 東 県 営 住 宅 1 号 棟

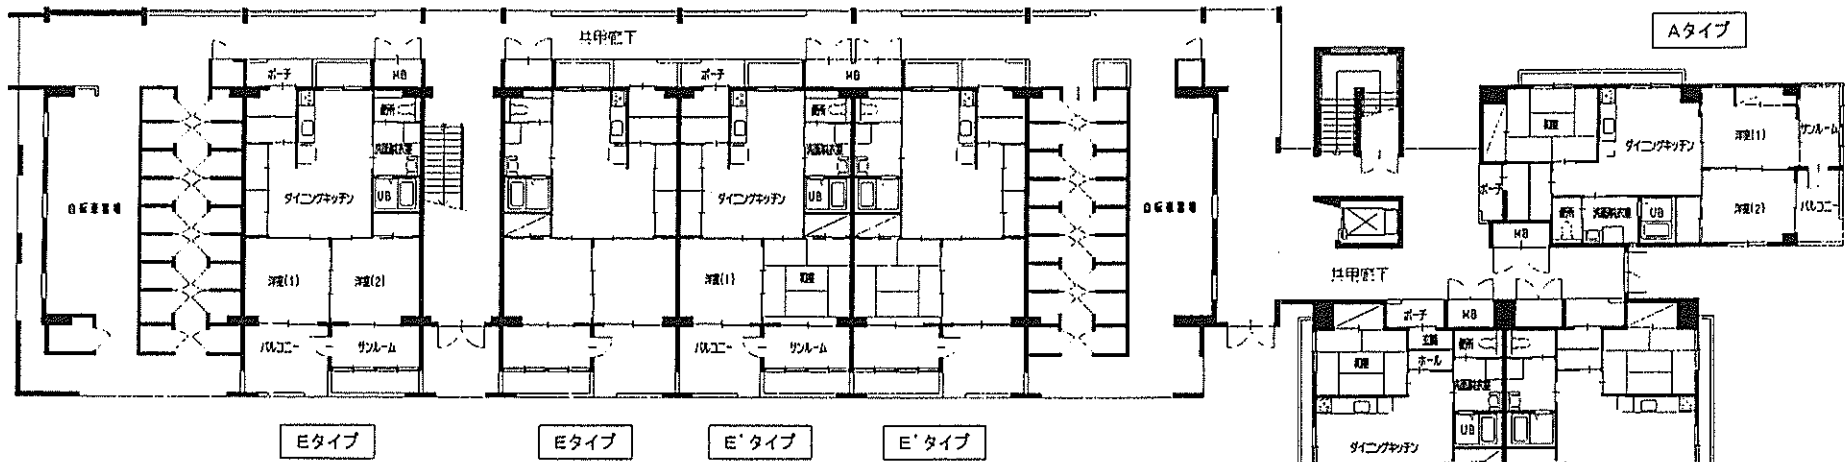


住戸タイプ	住戸面積	バルコニー
Aタイプ	78.68㎡	5.40㎡
Bタイプ	78.74㎡	1階 9.88㎡ 2階～ 6.84㎡
Cタイプ	79.93㎡	32.0㎡
Dタイプ	79.44㎡	7.68㎡
E・E'タイプ	72.28㎡	1階 9.52㎡ 2階～ 6.12㎡

女開戸について  
 1階…引戸  
 2階以上…片開ドア

階	部屋番号 住戸タイプ 間取り					503 C 3LDK			502 C 3LDK			501 A 3DK					
	4階	409 D 3DK	408 E 2DK	407 E 2DK	406 E' 2DK	405 E' 2DK	403 B 3DK	402 B 3DK	401 A 3DK	309 D 3DK	308 E 2DK	307 E 2DK	306 E' 2DK	305 E' 2DK	304 E 2DK	303 B 3DK	302 B 3DK
3階	209 D 3DK	208 E 2DK	207 E 2DK	206 E' 2DK	205 E' 2DK	204 E 2DK	203 B 3DK	202 B 3DK	201 A 3DK	108 E 2DK	107 E 2DK	106 E' 2DK	105 E' 2DK	103 B 3DK	102 B 3DK	101 A 3DK	
1階	自転車置場 屋外物置					自転車置場 屋外物置											

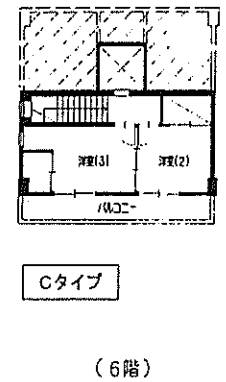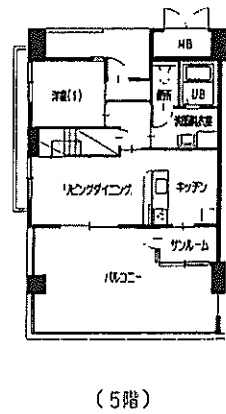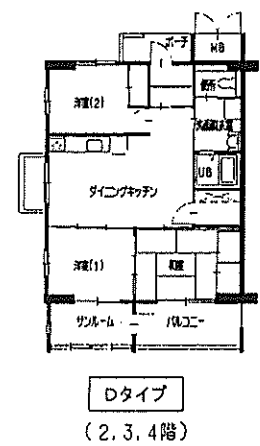

太閤山 東 県 営 住 宅 2 号 棟

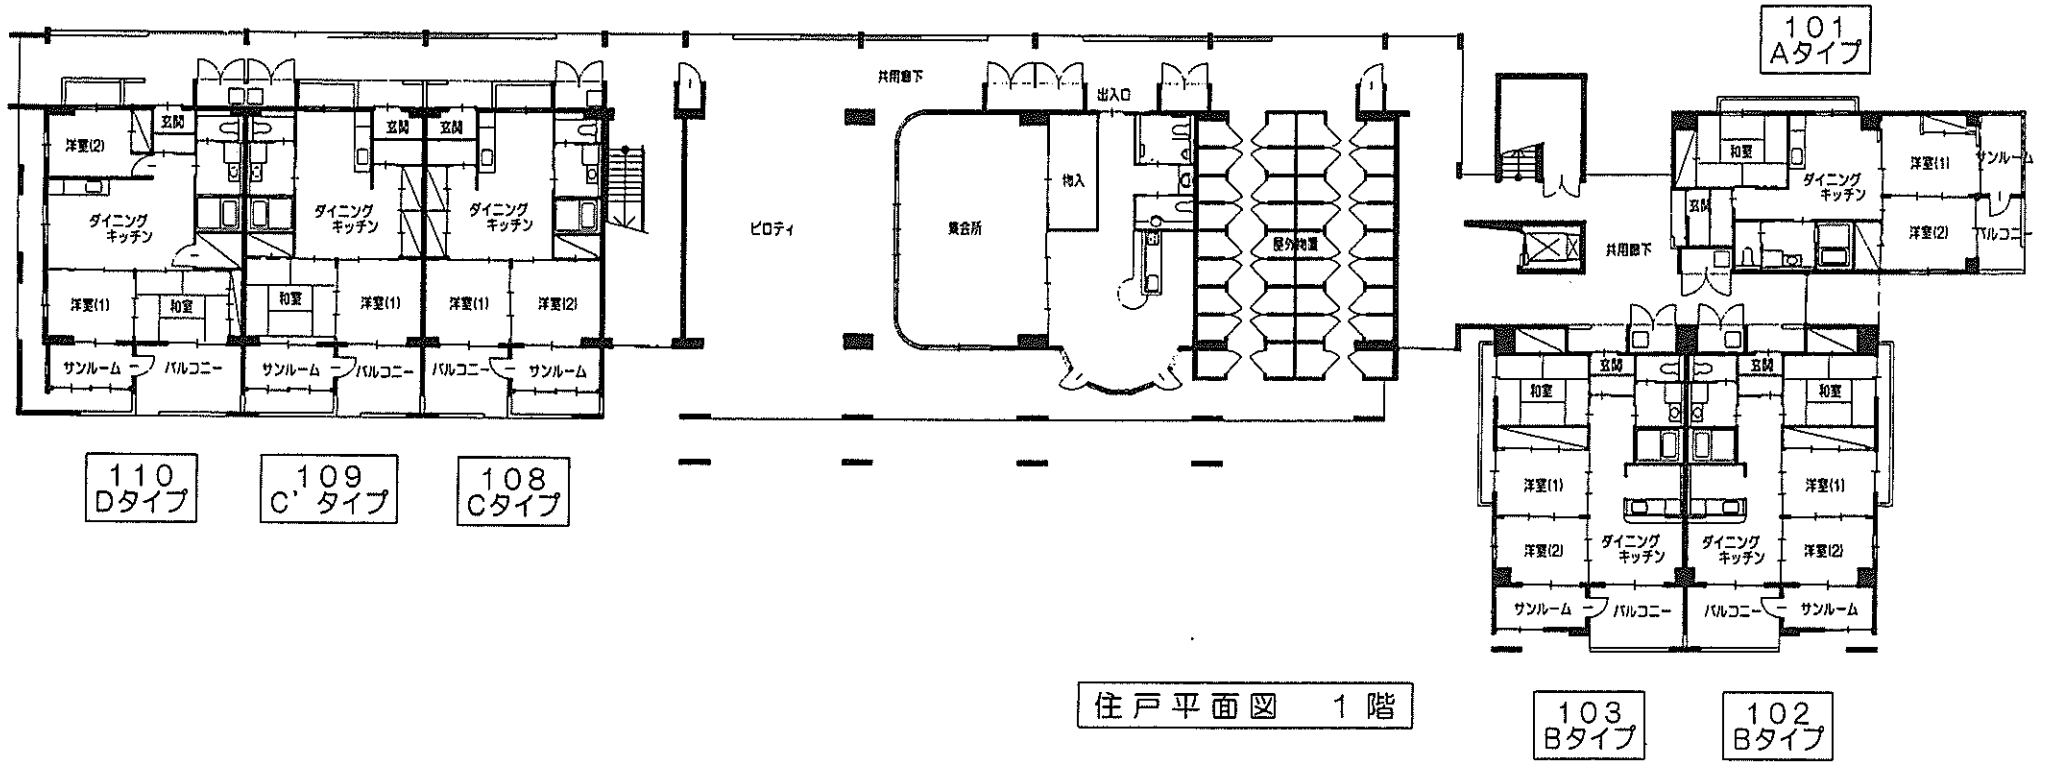

住戸平面図 1階

住戸配置図


								503・B (3DK)	502・B (3DK)	501・A (3DK)	5階
4階	410・D (3DK)	409・C' (2DK)	408・C (2DK)	407・C (2DK)	406・C' (2DK)	405・C' (2DK)	屋上庭園	403・B (3DK)	402・B (3DK)	401・A (3DK)	4階
3階	310・D (3DK)	309・C' (2DK)	308・C (2DK)	307・C (2DK)	306・C' (2DK)	305・C' (2DK)	304・C (2DK)	303・B (3DK)	302・B (3DK)	301・A (3DK)	3階
2階	210・D (3DK)	209・C' (2DK)	208・C (2DK)	ピロティ		205・C' (2DK)	204・C (2DK)	203・B (3DK)	202・B (3DK)	201・A (3DK)	2階
1階	110・D (3DK)	109・C' (2DK)	108・C (2DK)	ピロティ		集会所	屋外物置	103・B (3DK)	102・B (3DK)	101・A (3DK)	1階

部屋番号・タイプ  
(間取り)


住戸タイプ

住戸タイプ	戸数	住戸面積 (サンルーム含む)	バルコニー	間取り
Aタイプ	5	78.68㎡	5.40㎡	洋・洋・和・DK
Bタイプ	10	78.74㎡	1階 9.88㎡ 2階~ 6.84㎡	洋・洋・和・DK
C・C'タイプ	17	72.28㎡	1階 9.52㎡ 2階~ 6.12㎡	(C) 洋・洋・DK (C') 洋・和・DK
Dタイプ	4	79.44㎡	1階 11.96㎡ 2階~ 7.69㎡	洋・洋・和・DK

太閤山東県営住宅 3号棟

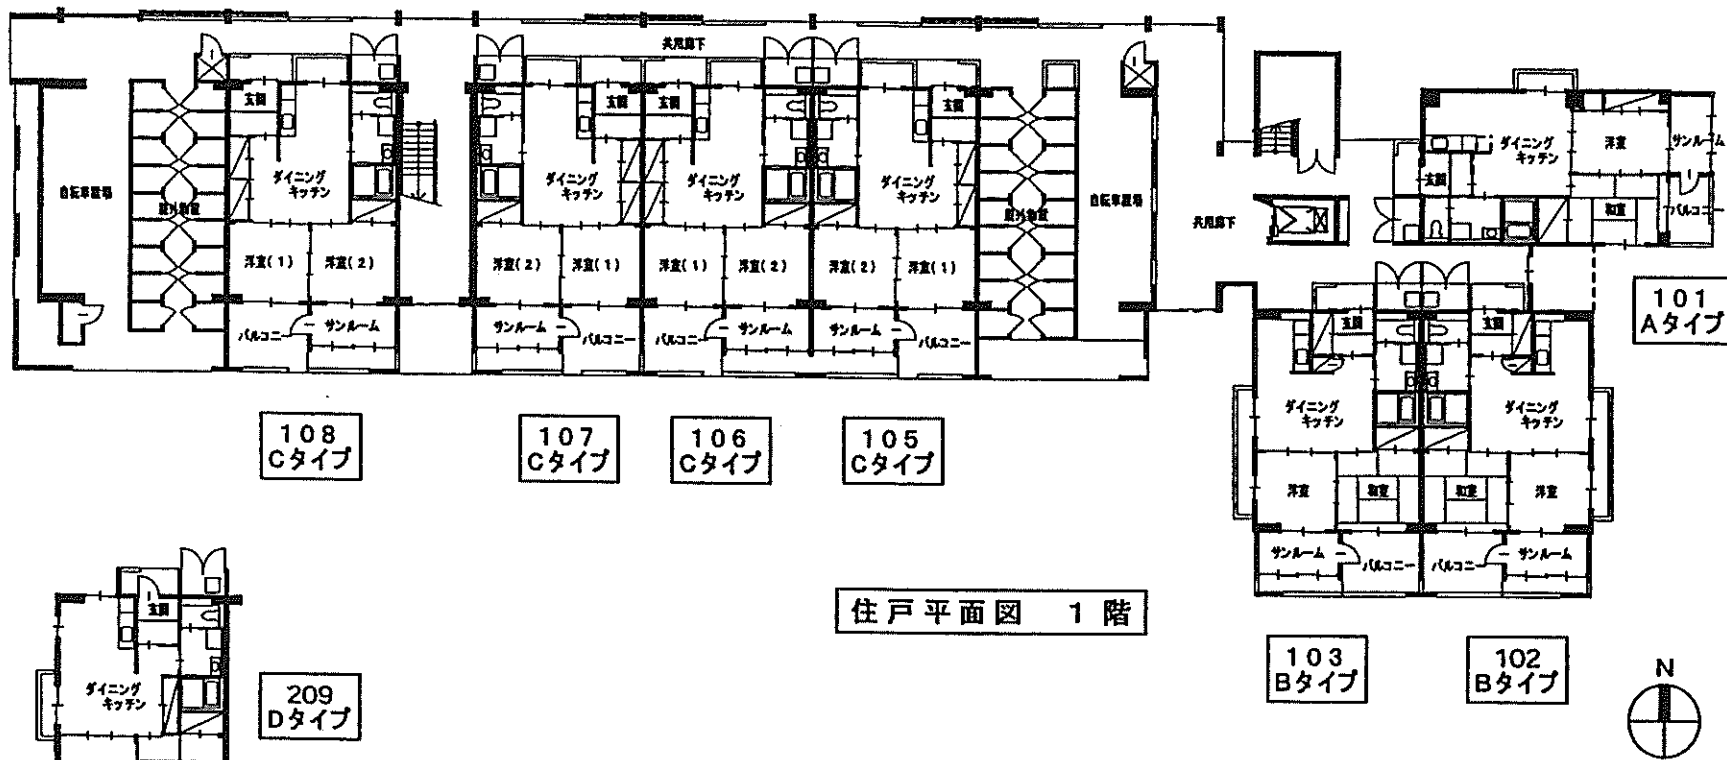

住戸平面図 1階

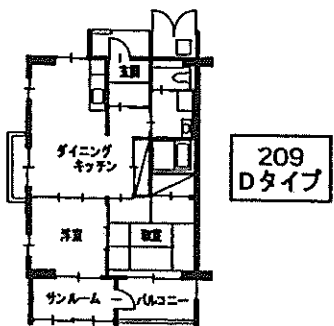

209 Dタイプ

住戸タイプ

住戸タイプ	戸数	住戸面積 (サンルーム含む)	バルコニー	間取り
Aタイプ	5	70.02㎡	5.40㎡	洋・和・DK
Bタイプ	10	70.00㎡	1階 8.84㎡ 2階~ 6.12㎡	洋・和・DK
Cタイプ	18	70.18㎡	1階 9.52㎡ 2階~ 6.12㎡	洋・洋・DK
Dタイプ	3	70.00㎡	6.12㎡	洋・和・DK

部屋・タイプ  
番号  
(間取り)

住戸配置図

階	409・D (2DK)	408・C (2DK)	407・C (2DK)	406・C (2DK)	405・C (2DK)	屋上庭園	503・B (2DK)	502・B (2DK)	501・A (2DK)	階
4階							403・B (2DK)	402・B (2DK)	401・A (2DK)	4階
3階	309・D (2DK)	308・C (2DK)	307・C (2DK)	306・C (2DK)	305・C (2DK)	304・C (2DK)	303・B (2DK)	302・B (2DK)	301・A (2DK)	3階
2階	209・D (2DK)	208・C (2DK)	207・C (2DK)	206・C (2DK)	205・C (2DK)	204・C (2DK)	203・B (2DK)	202・B (2DK)	201・A (2DK)	2階
1階	自転車置場 屋外物置	108・C (2DK)	107・C (2DK)	106・C (2DK)	105・C (2DK)	自転車置場 屋外物置	103・B (2DK)	102・B (2DK)	101・A (2DK)	1階