


議 場 配 置 図

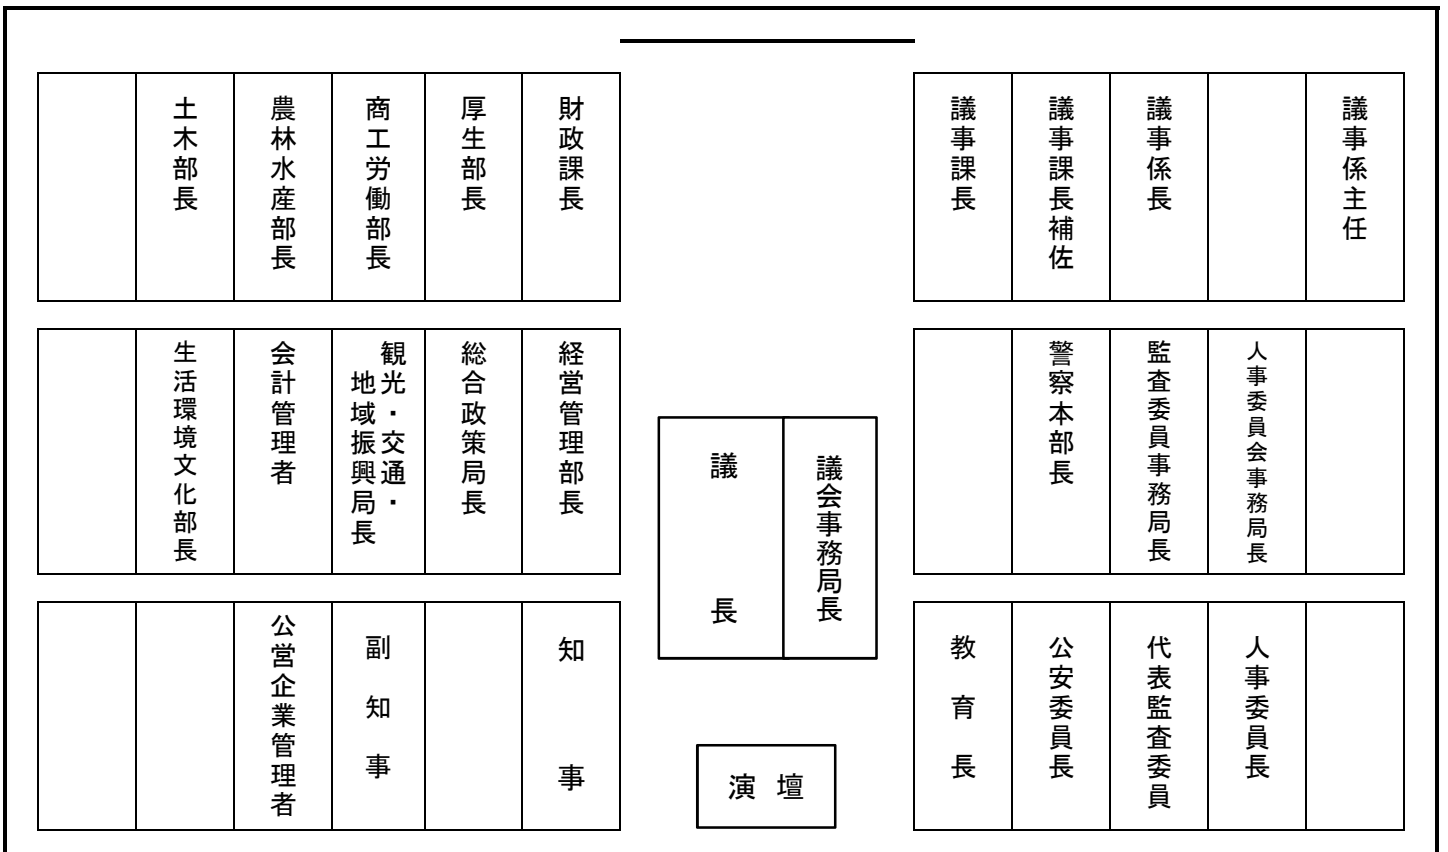

出入口

出入口

