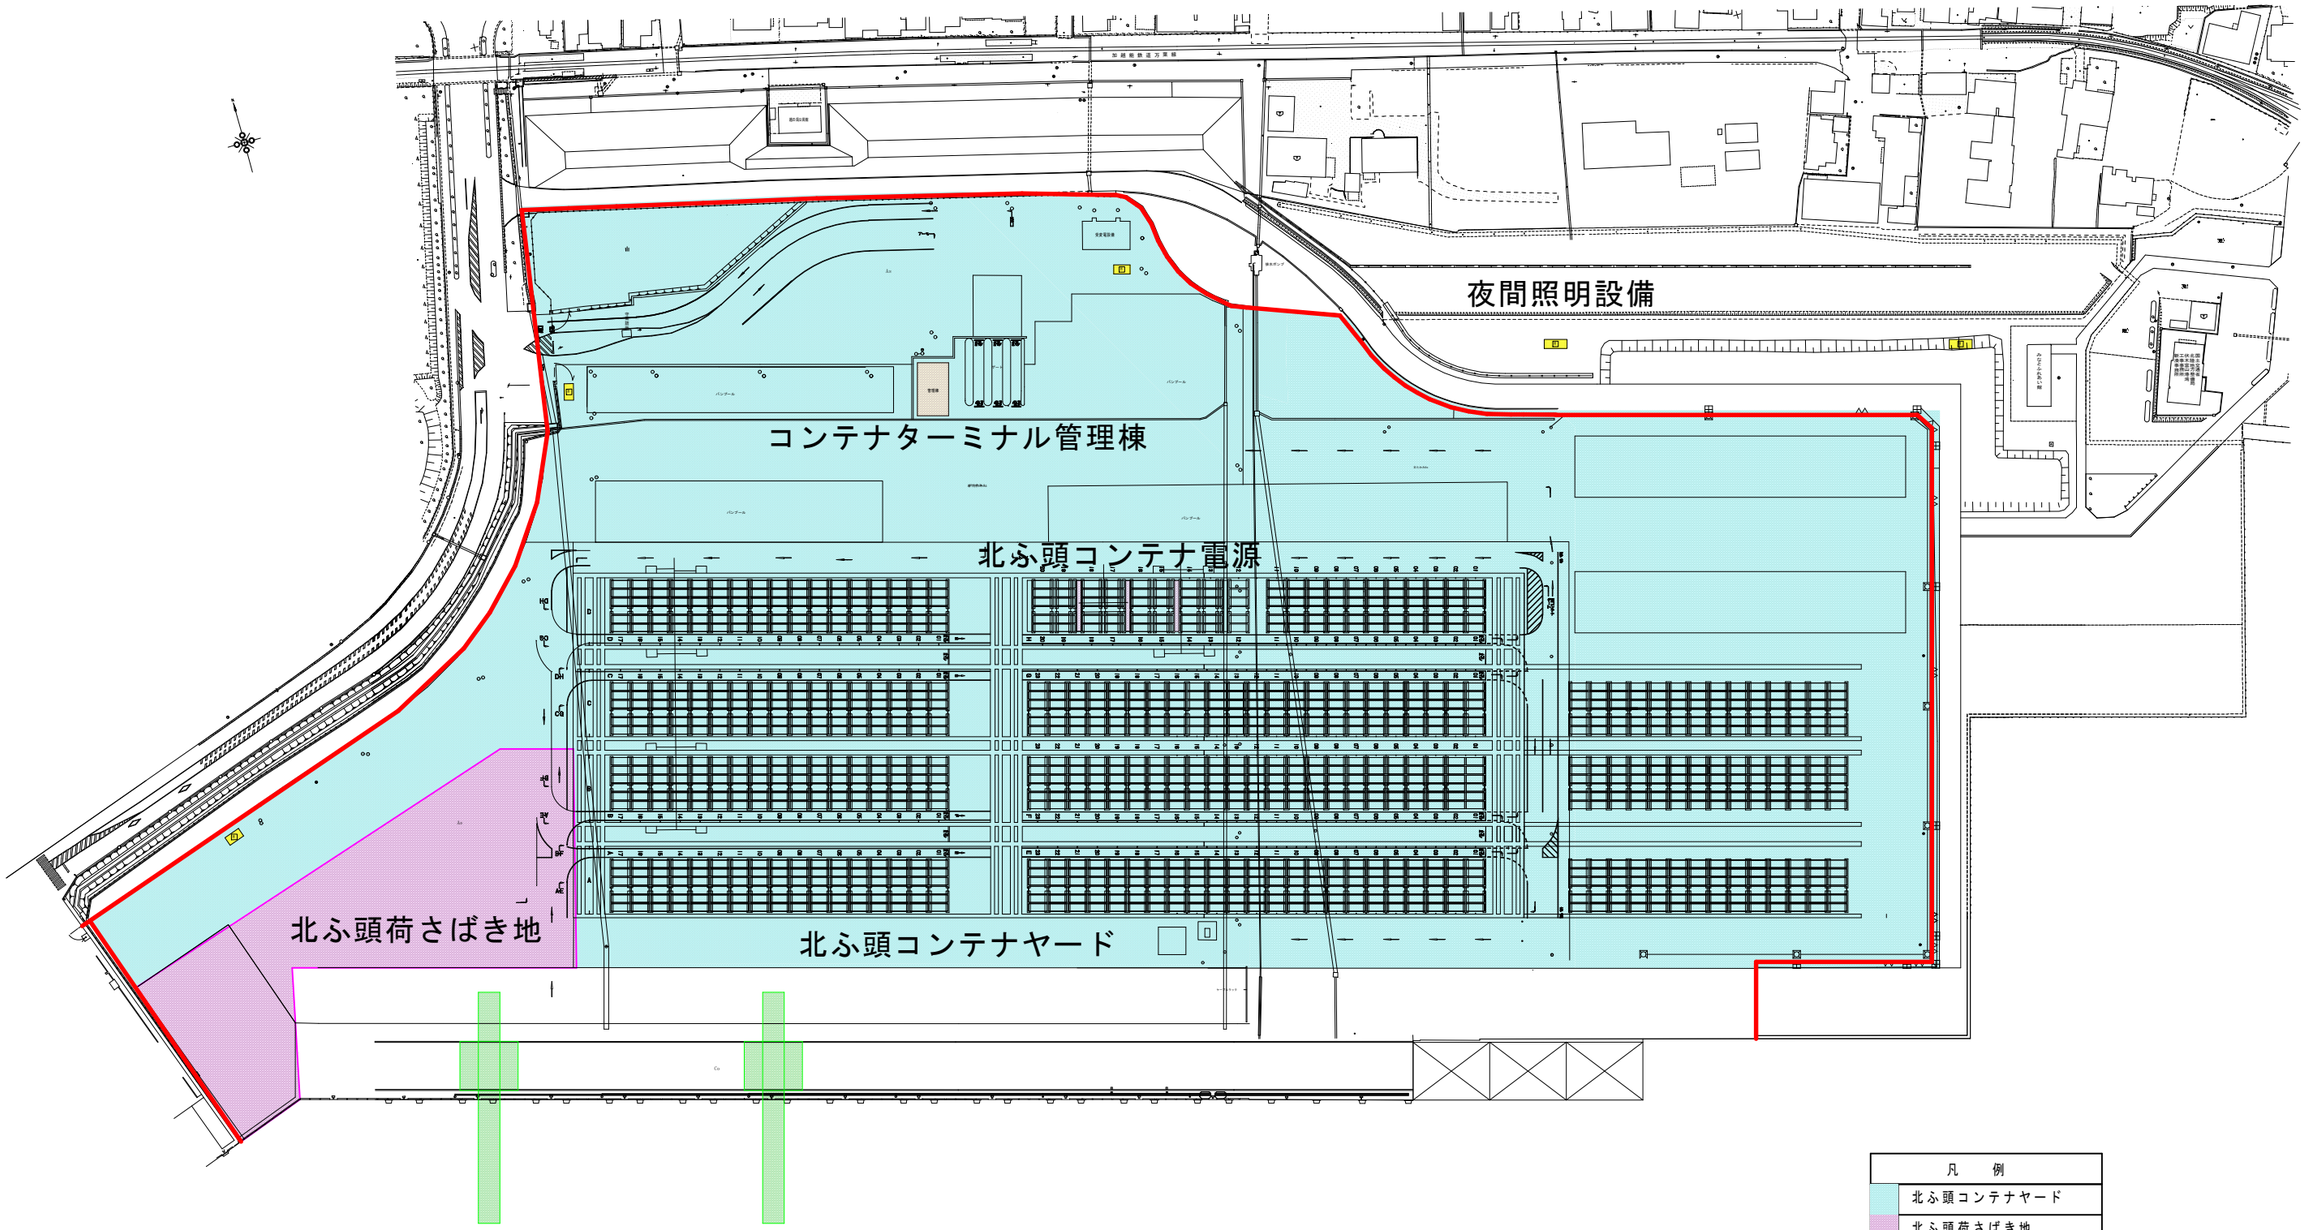

凡　例
北ふ頭コンテナヤード
北ふ頭荷さばき地
北ふ頭コンテナ電源
コンテナターミナル管理棟
コンテナ専用クレーン
夜間照明設備
Solasフェンス

伏木富山港（新湊地区）

縮尺 S=1/1000

第　号