別紙3-3
新川文化ホール外構雨水排水管位置図
1/2

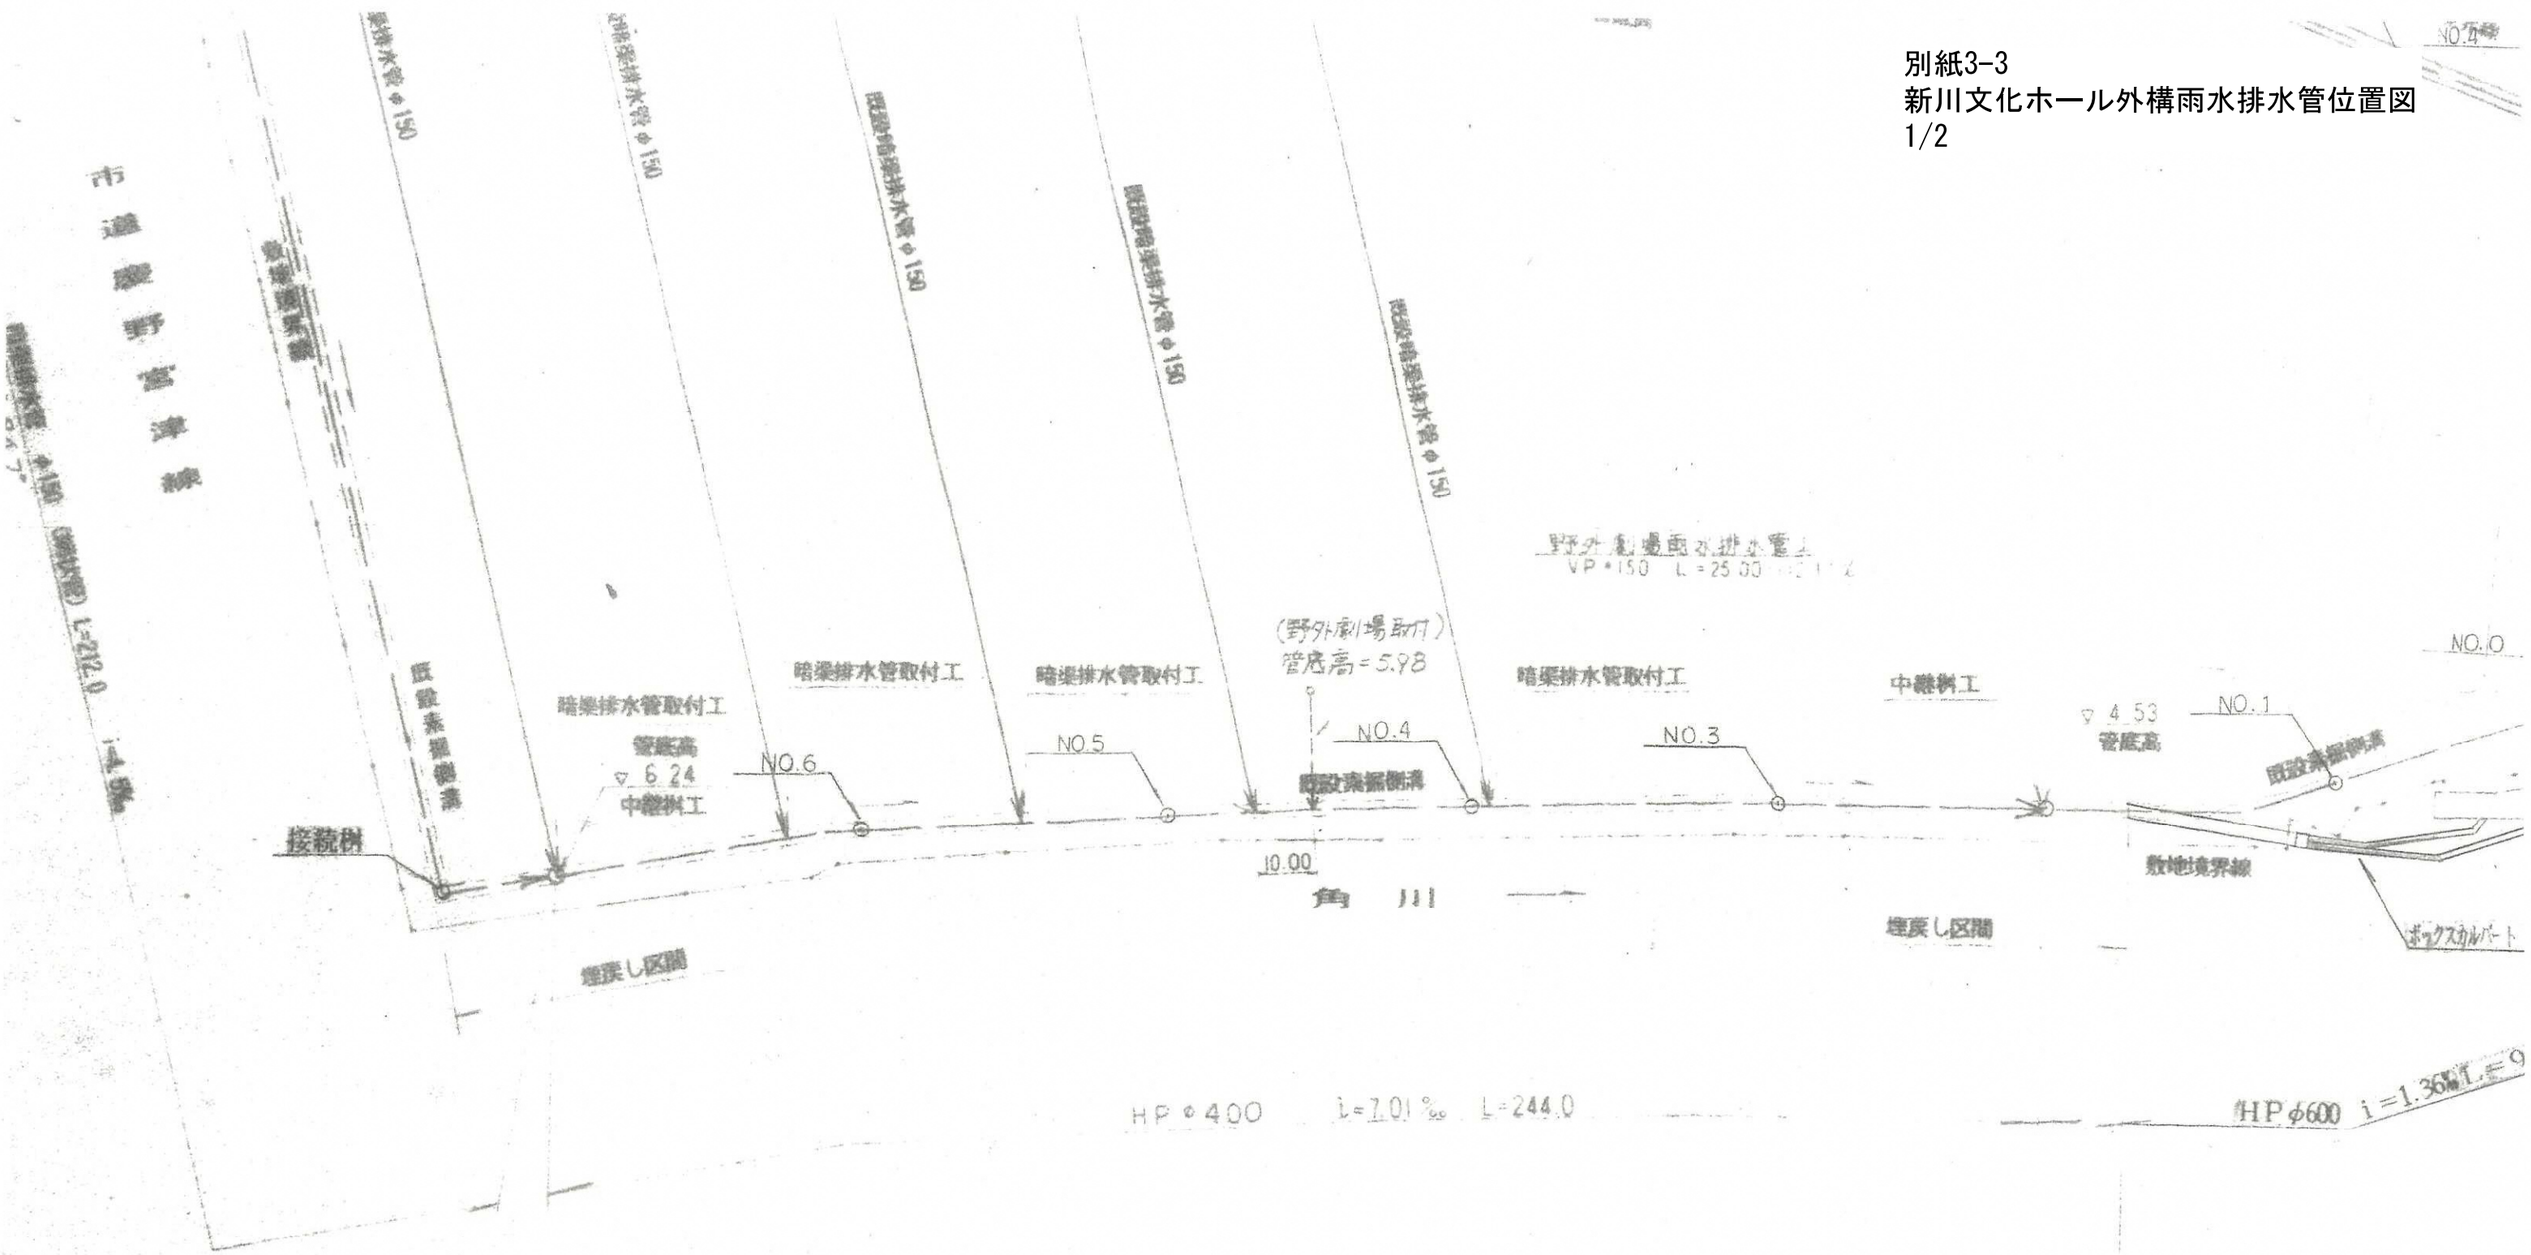
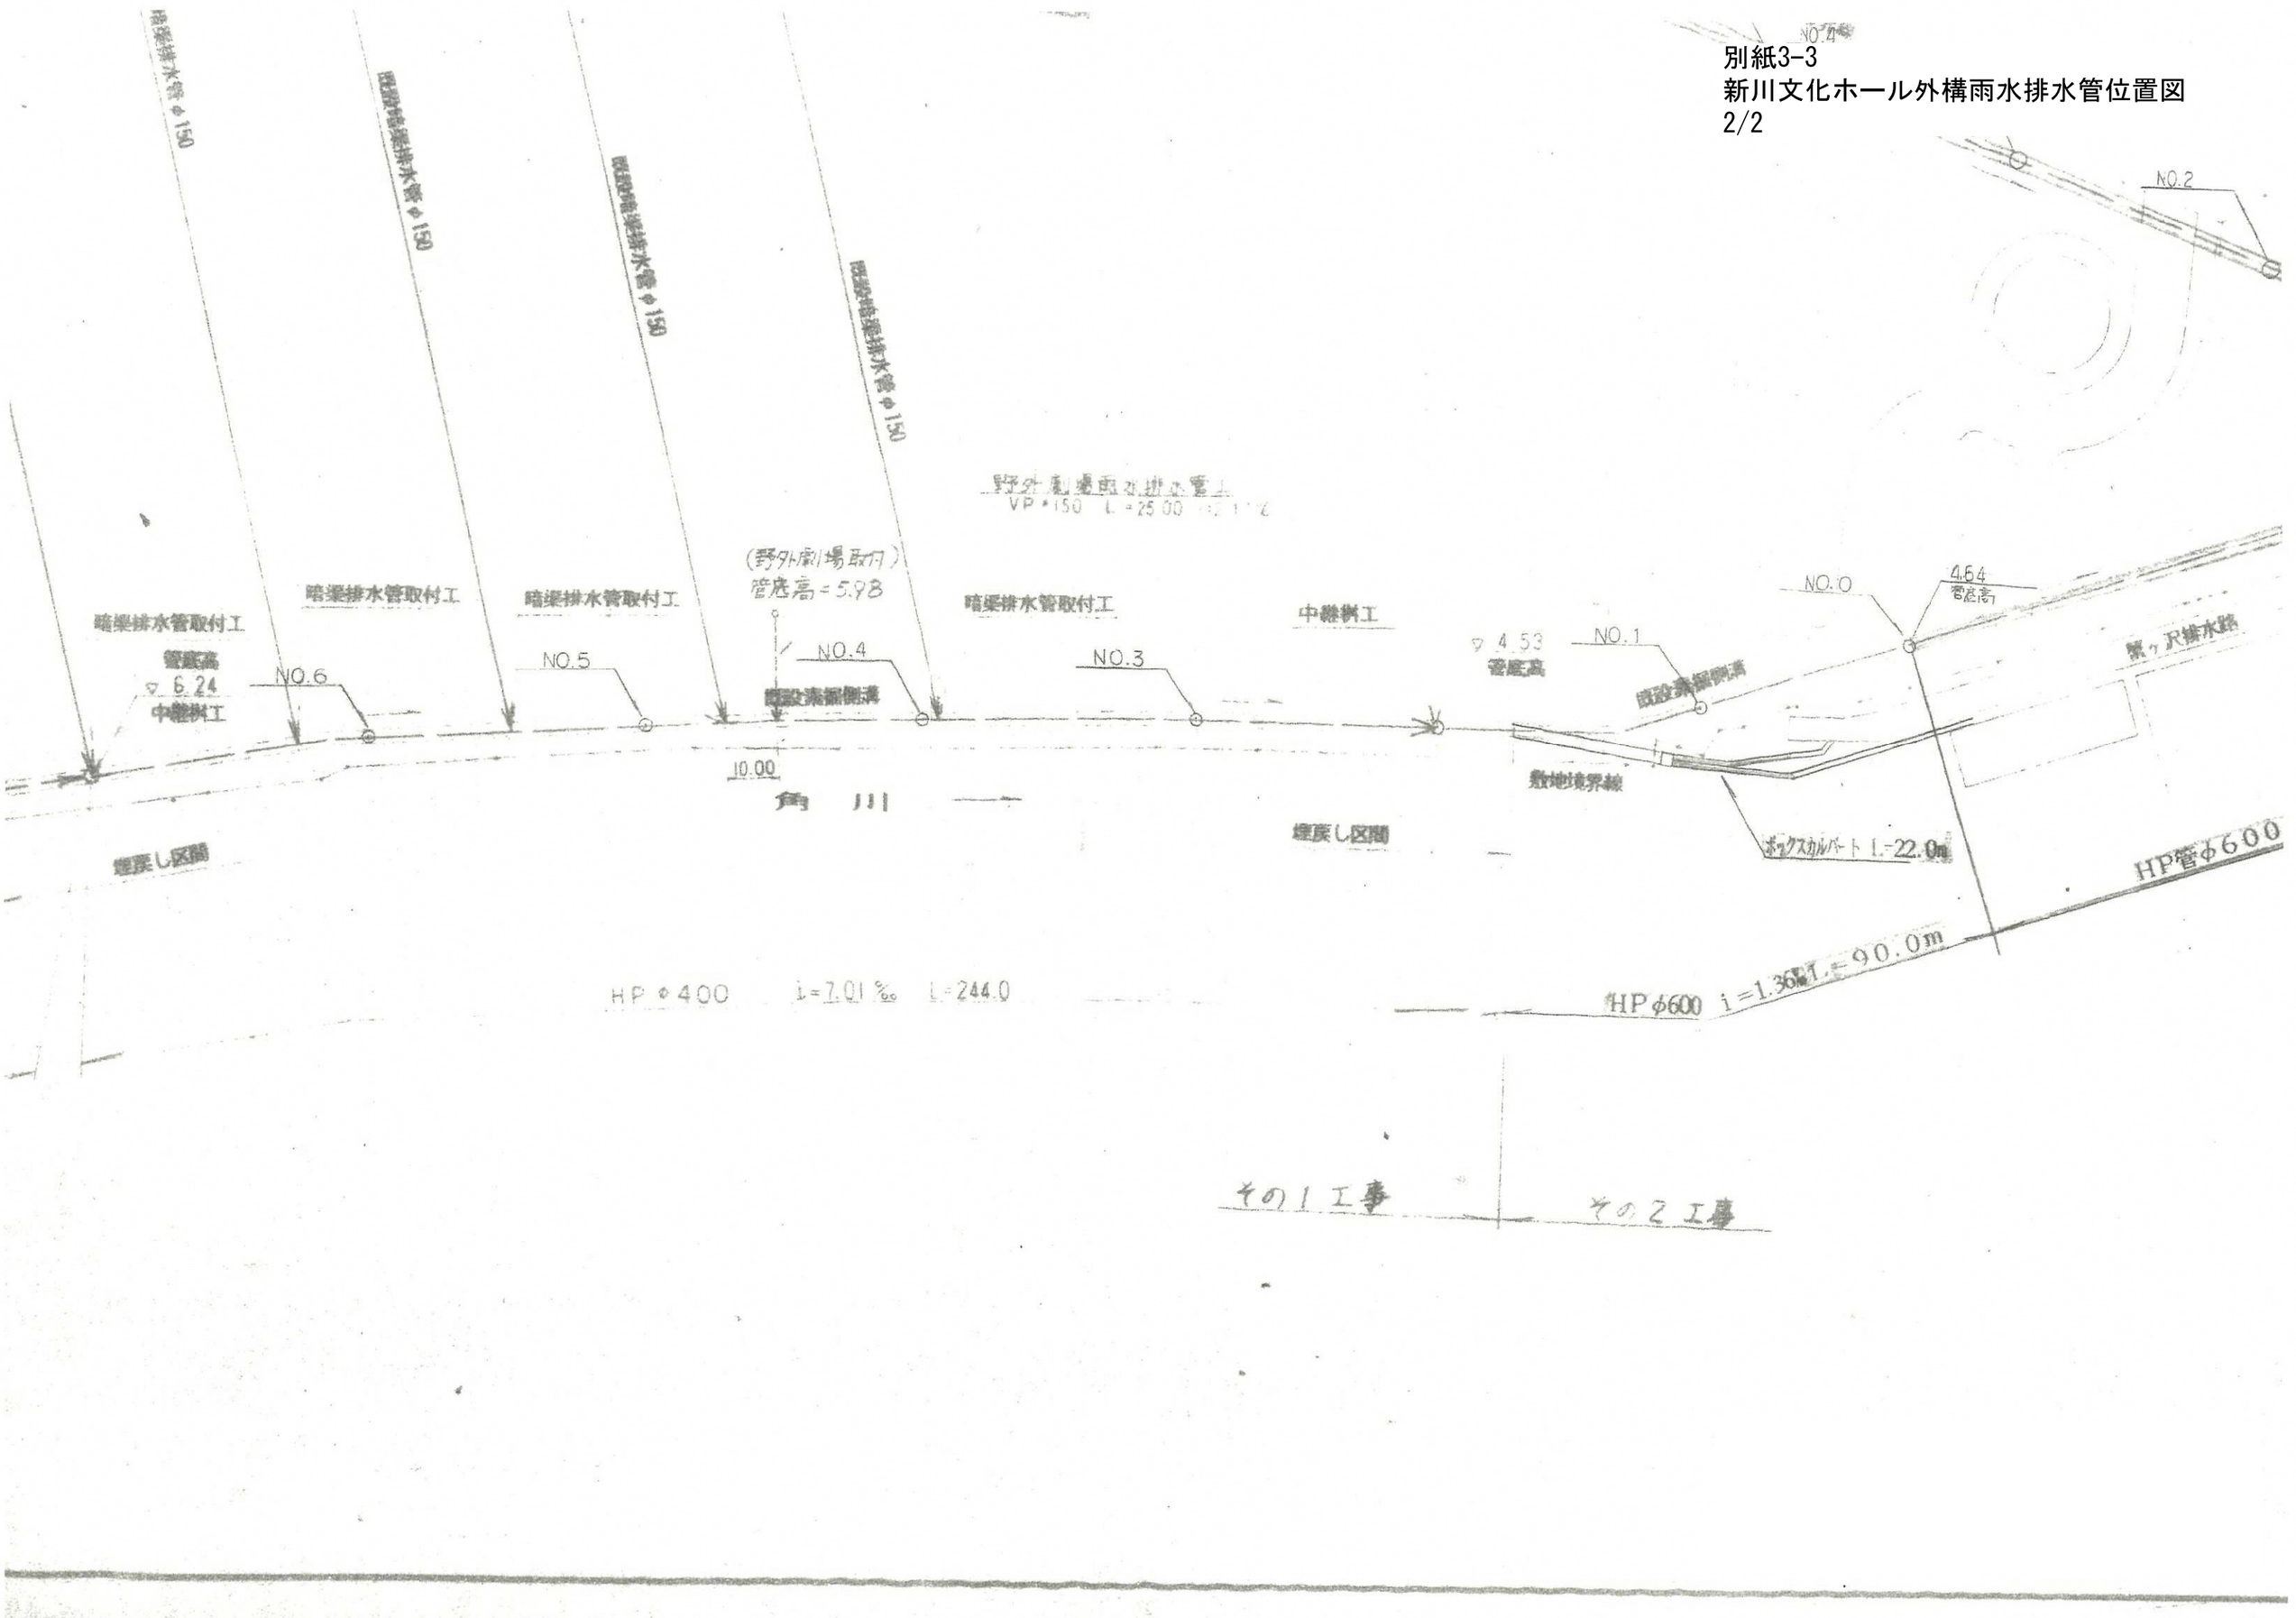
別紙3-3
新川文化ホール外構雨水排水管位置図
2/2