


ホール平面図

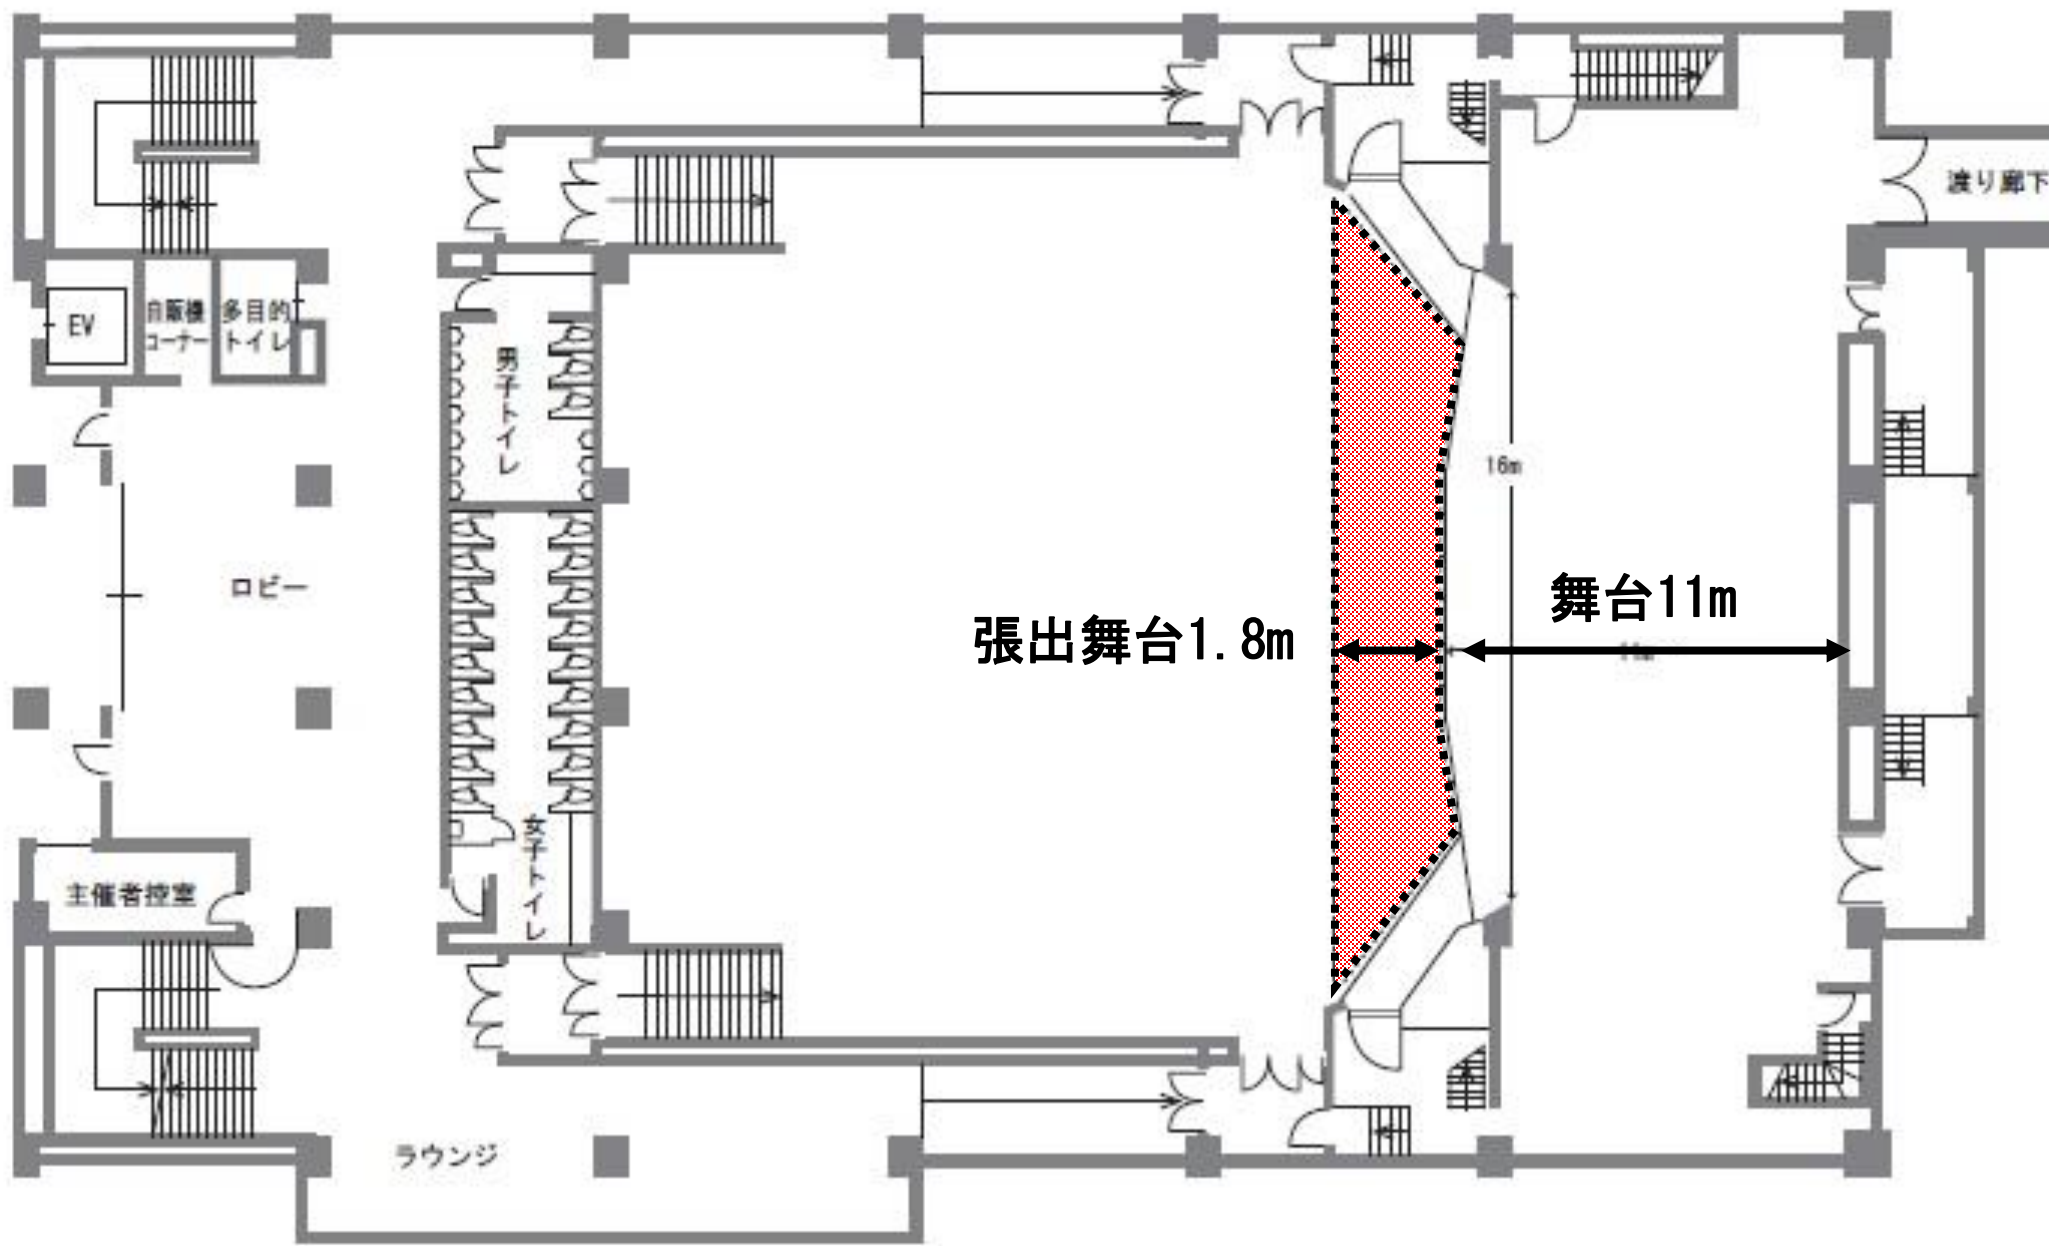

ホール断面図

