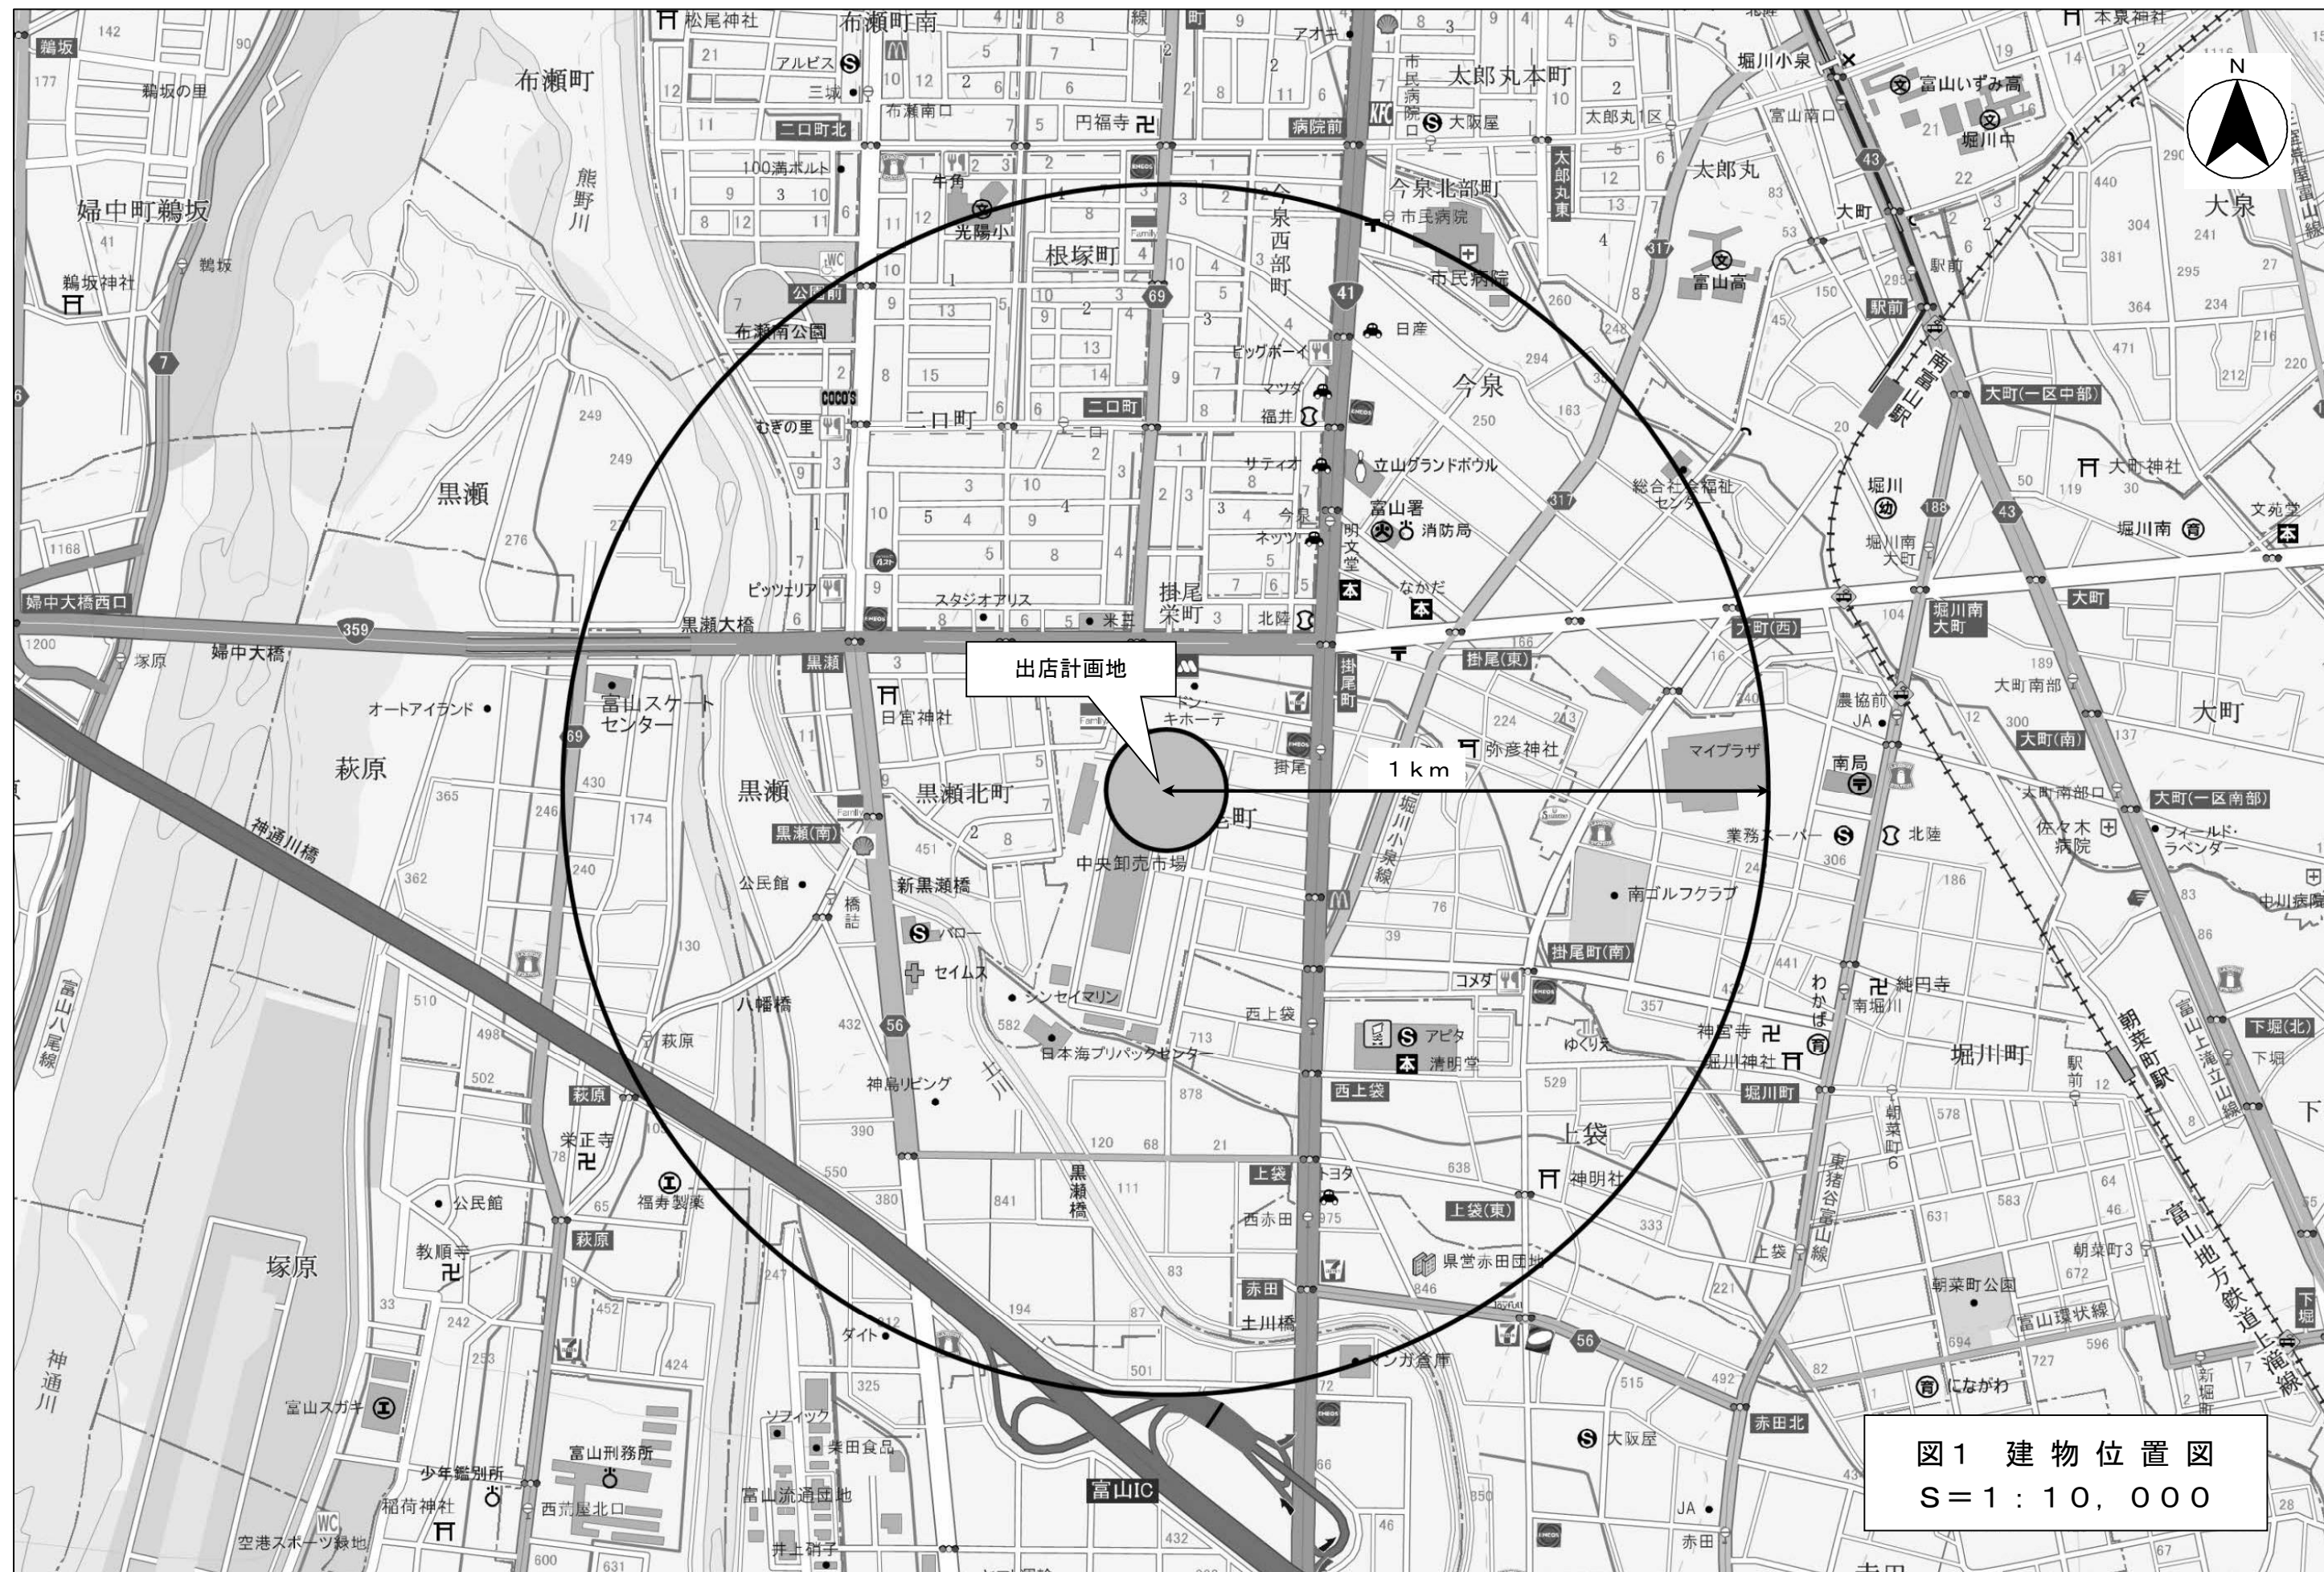







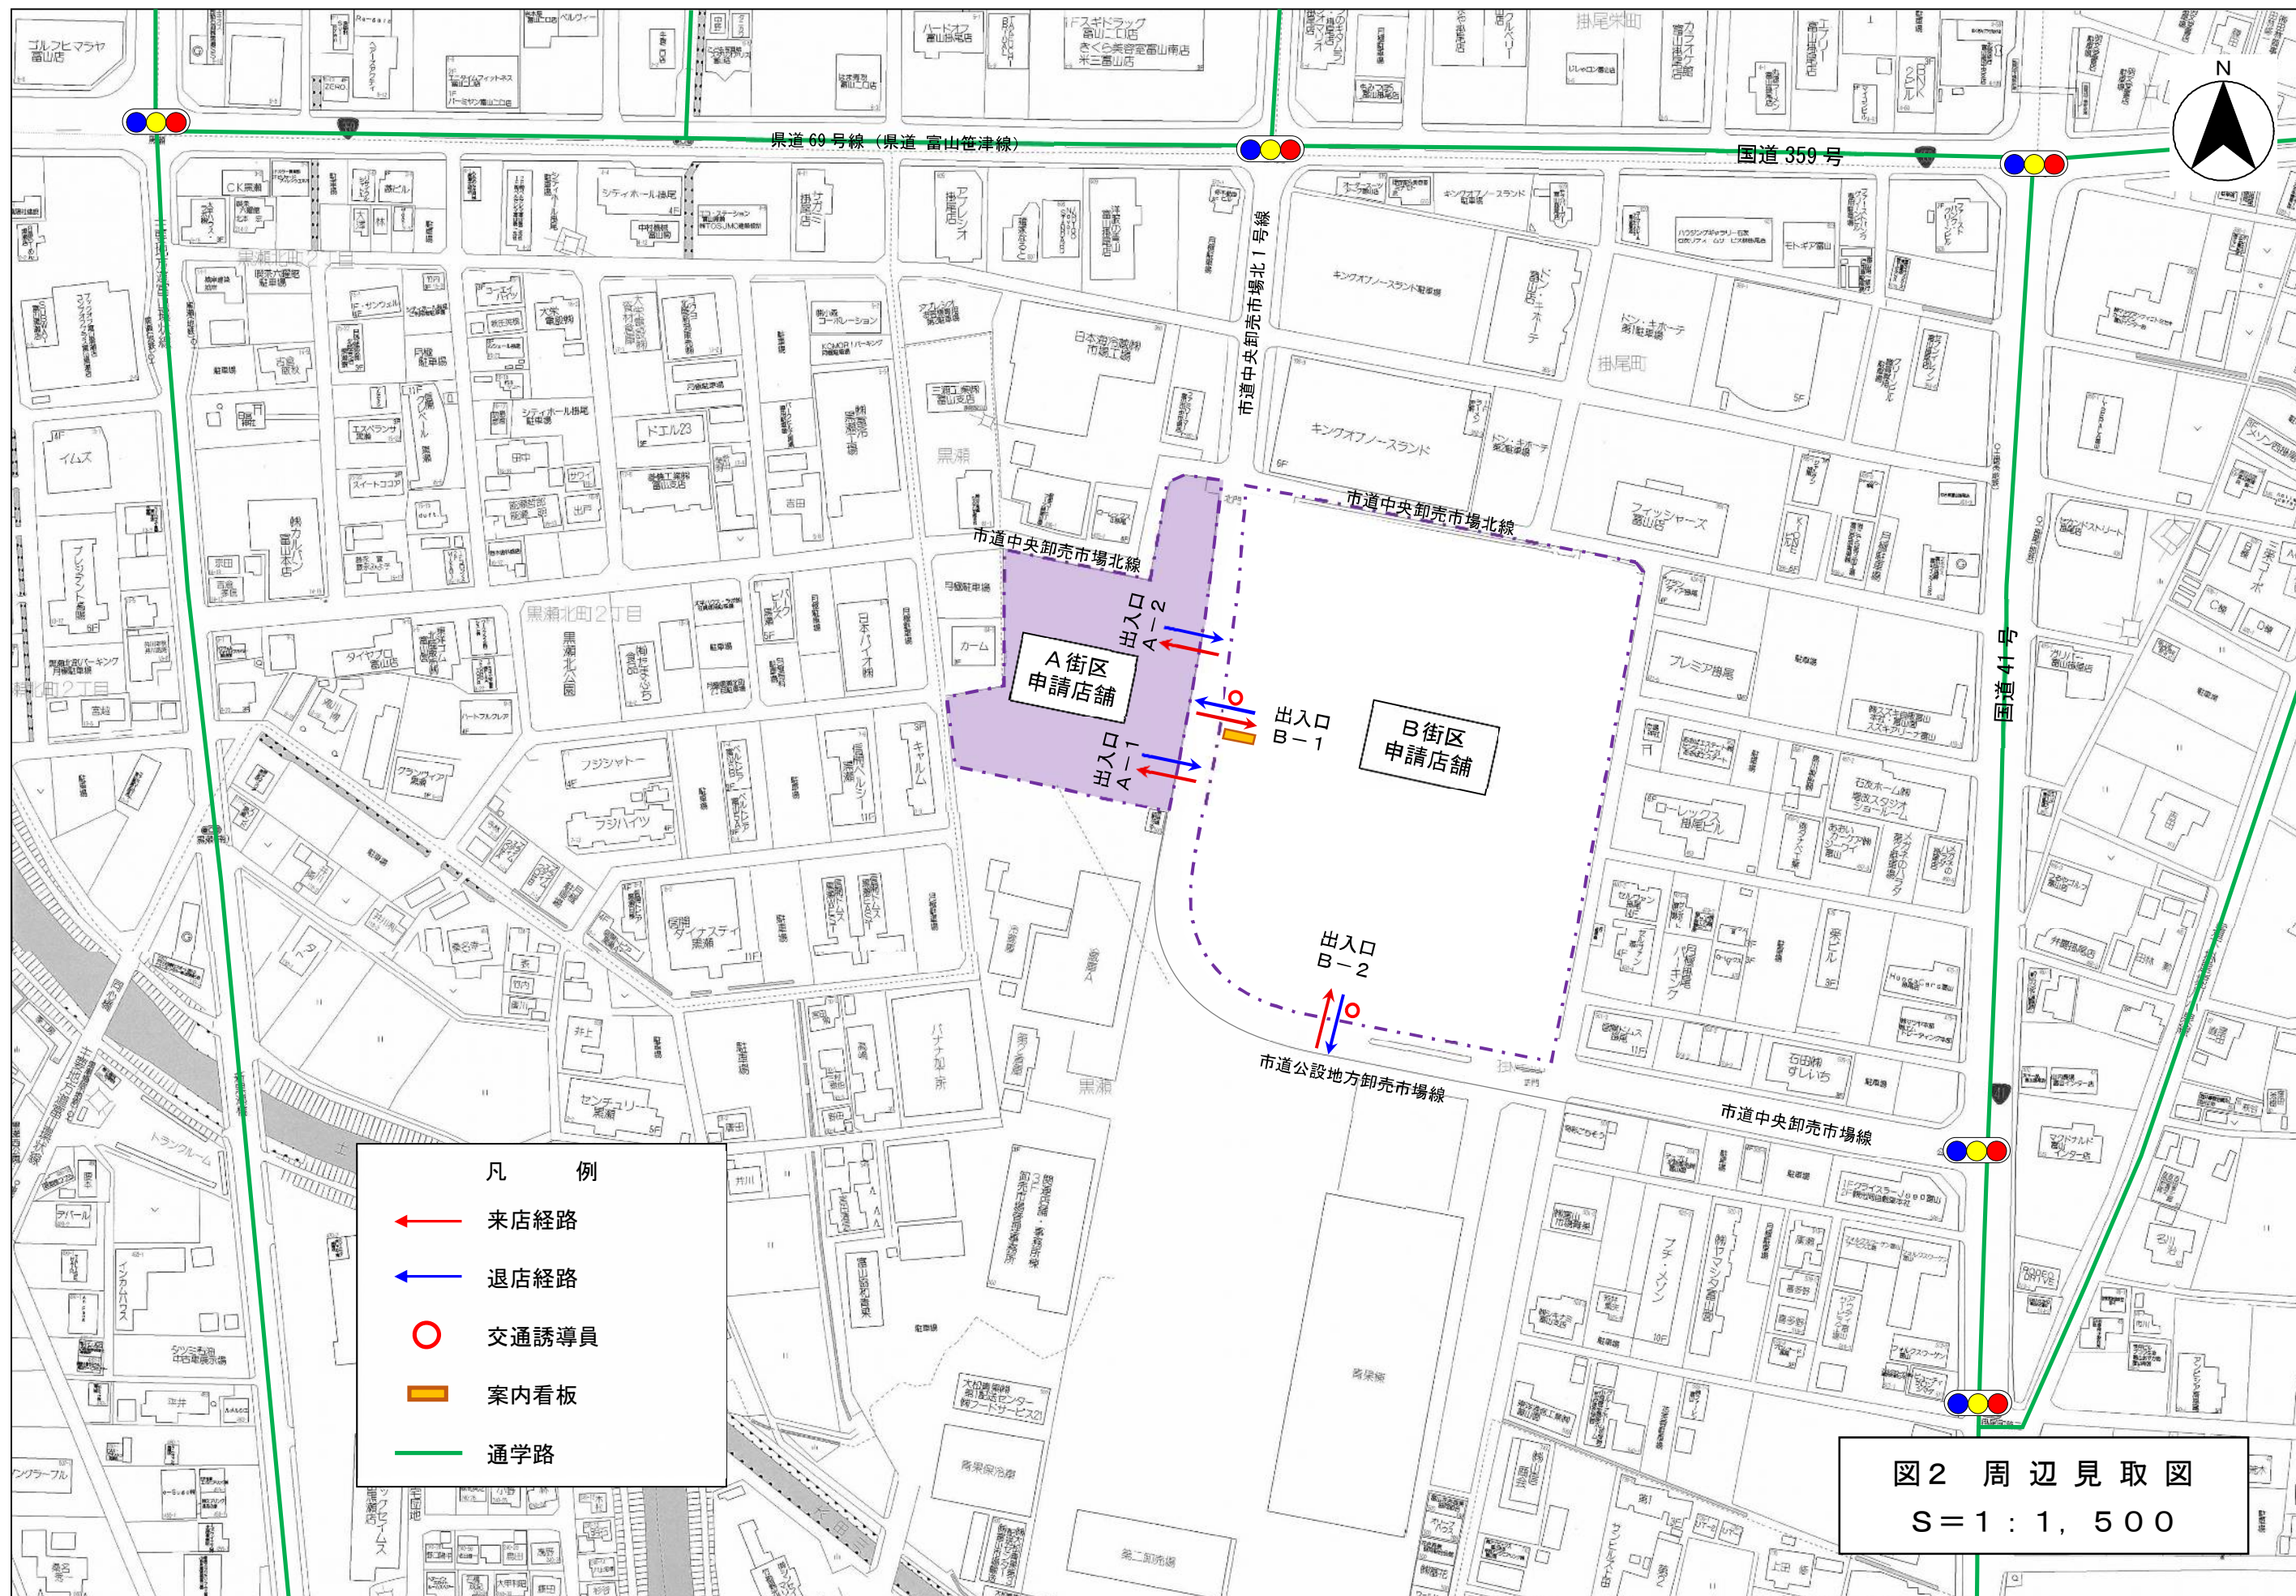


図2 周辺見取図
S=1:1,500

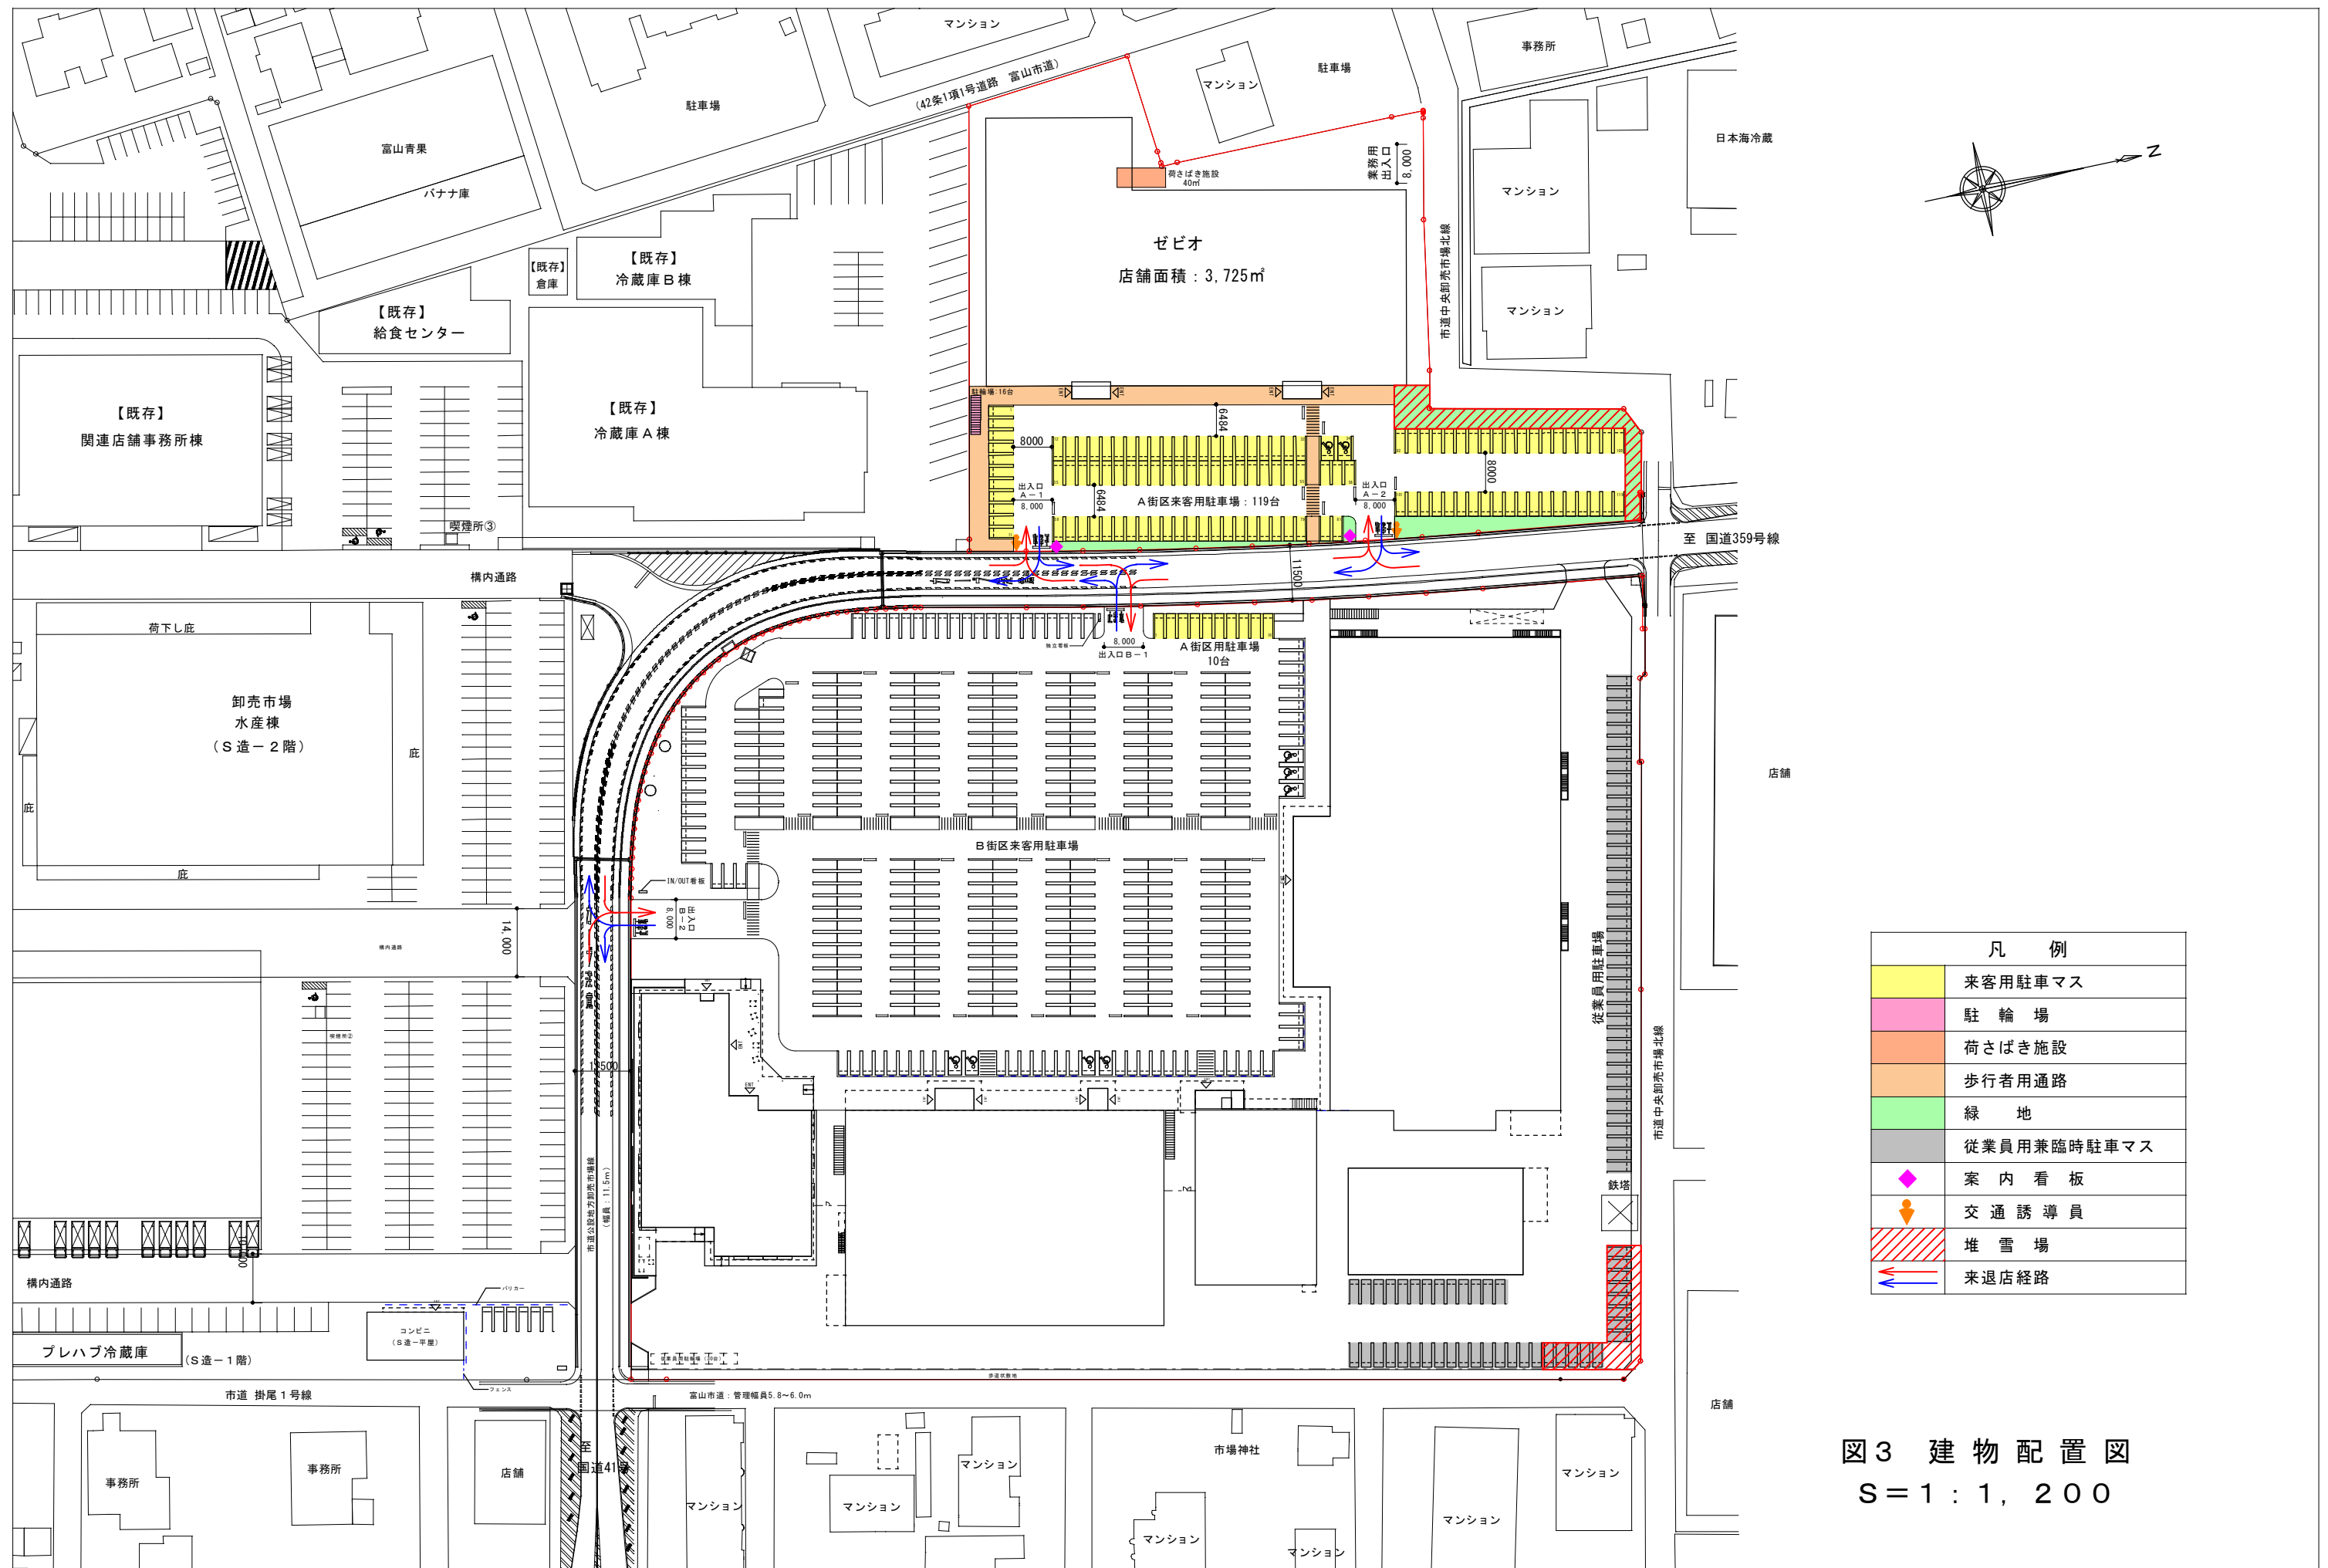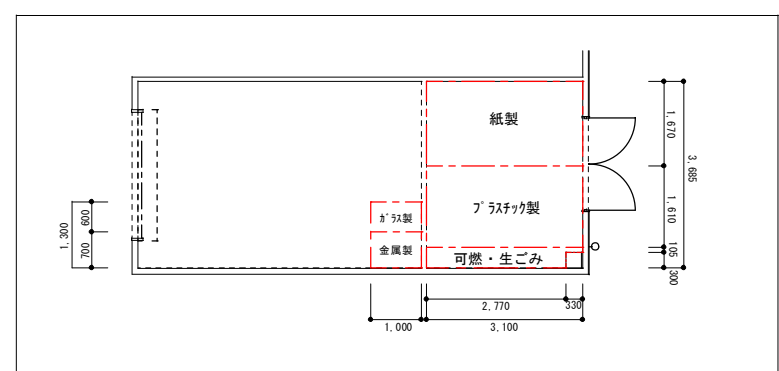

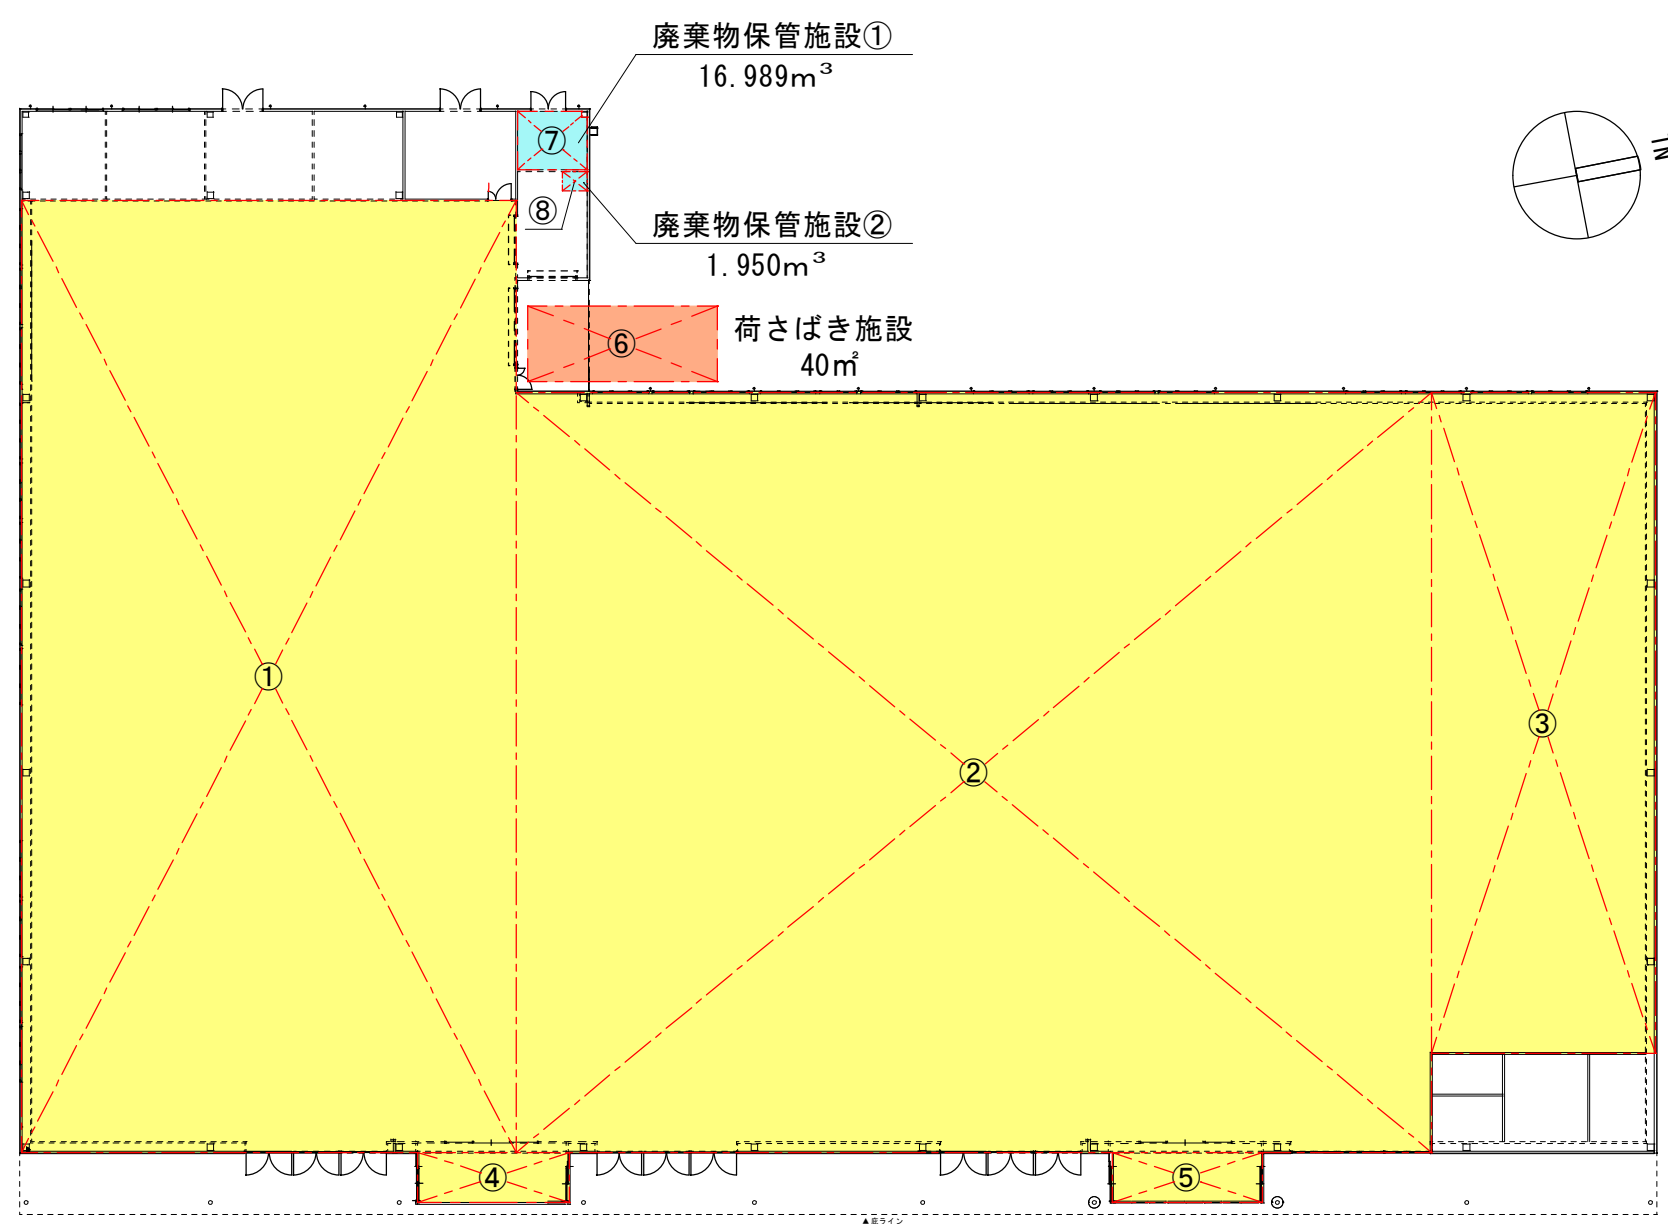

廃棄物保管施設拡大図 1/150

【求積表】

店舗面積		
①	$50.385 \times 26.200 =$	$1,320.087\text{m}^2$
②	$40.200 \times 48.450 =$	$1,947.690\text{m}^2$
③	$34.983 \times 11.850 =$	414.549m^2
④	$2.650 \times 8.000 =$	21.200m^2
⑤	$2.650 \times 8.000 =$	21.200m^2
売場面積 合計：3,724.726㎡		


【求積表】



荷さばき施設面積		
⑥	$4.000 \times 10.000 =$	40.000m^2
合 計：40.000㎡		

【求積表】

廃棄物保管施設①		
⑦	【紙製廃棄物】	
	$1.670 \times 3.100 \times 1.500 =$	7.766m^3
	【プラスチック製廃棄物】	
	$1.610 \times 3.100 \times 1.500 =$	7.487m^3
	【生ごみ・その他可燃性廃棄物等】	
	$0.405 \times 2.770 + 0.105 \times 0.330 =$	1.157m^3
	$1.157 \times 1.500 =$	1.736m^3
廃棄物保管施設②		
⑧	【金属製廃棄物】	
	$1.000 \times 0.700 \times 1.500 =$	1.050m^3
	【ガラス製廃棄物】	
	$1.000 \times 0.600 \times 1.500 =$	0.900m^3
廃棄物保管施設（合計）		
面 積 合 計：		12.625m^2
容 積 合 計：		18.939m^3

図4 平面図 兼 求積図（ゼビオ棟）
S＝1：400

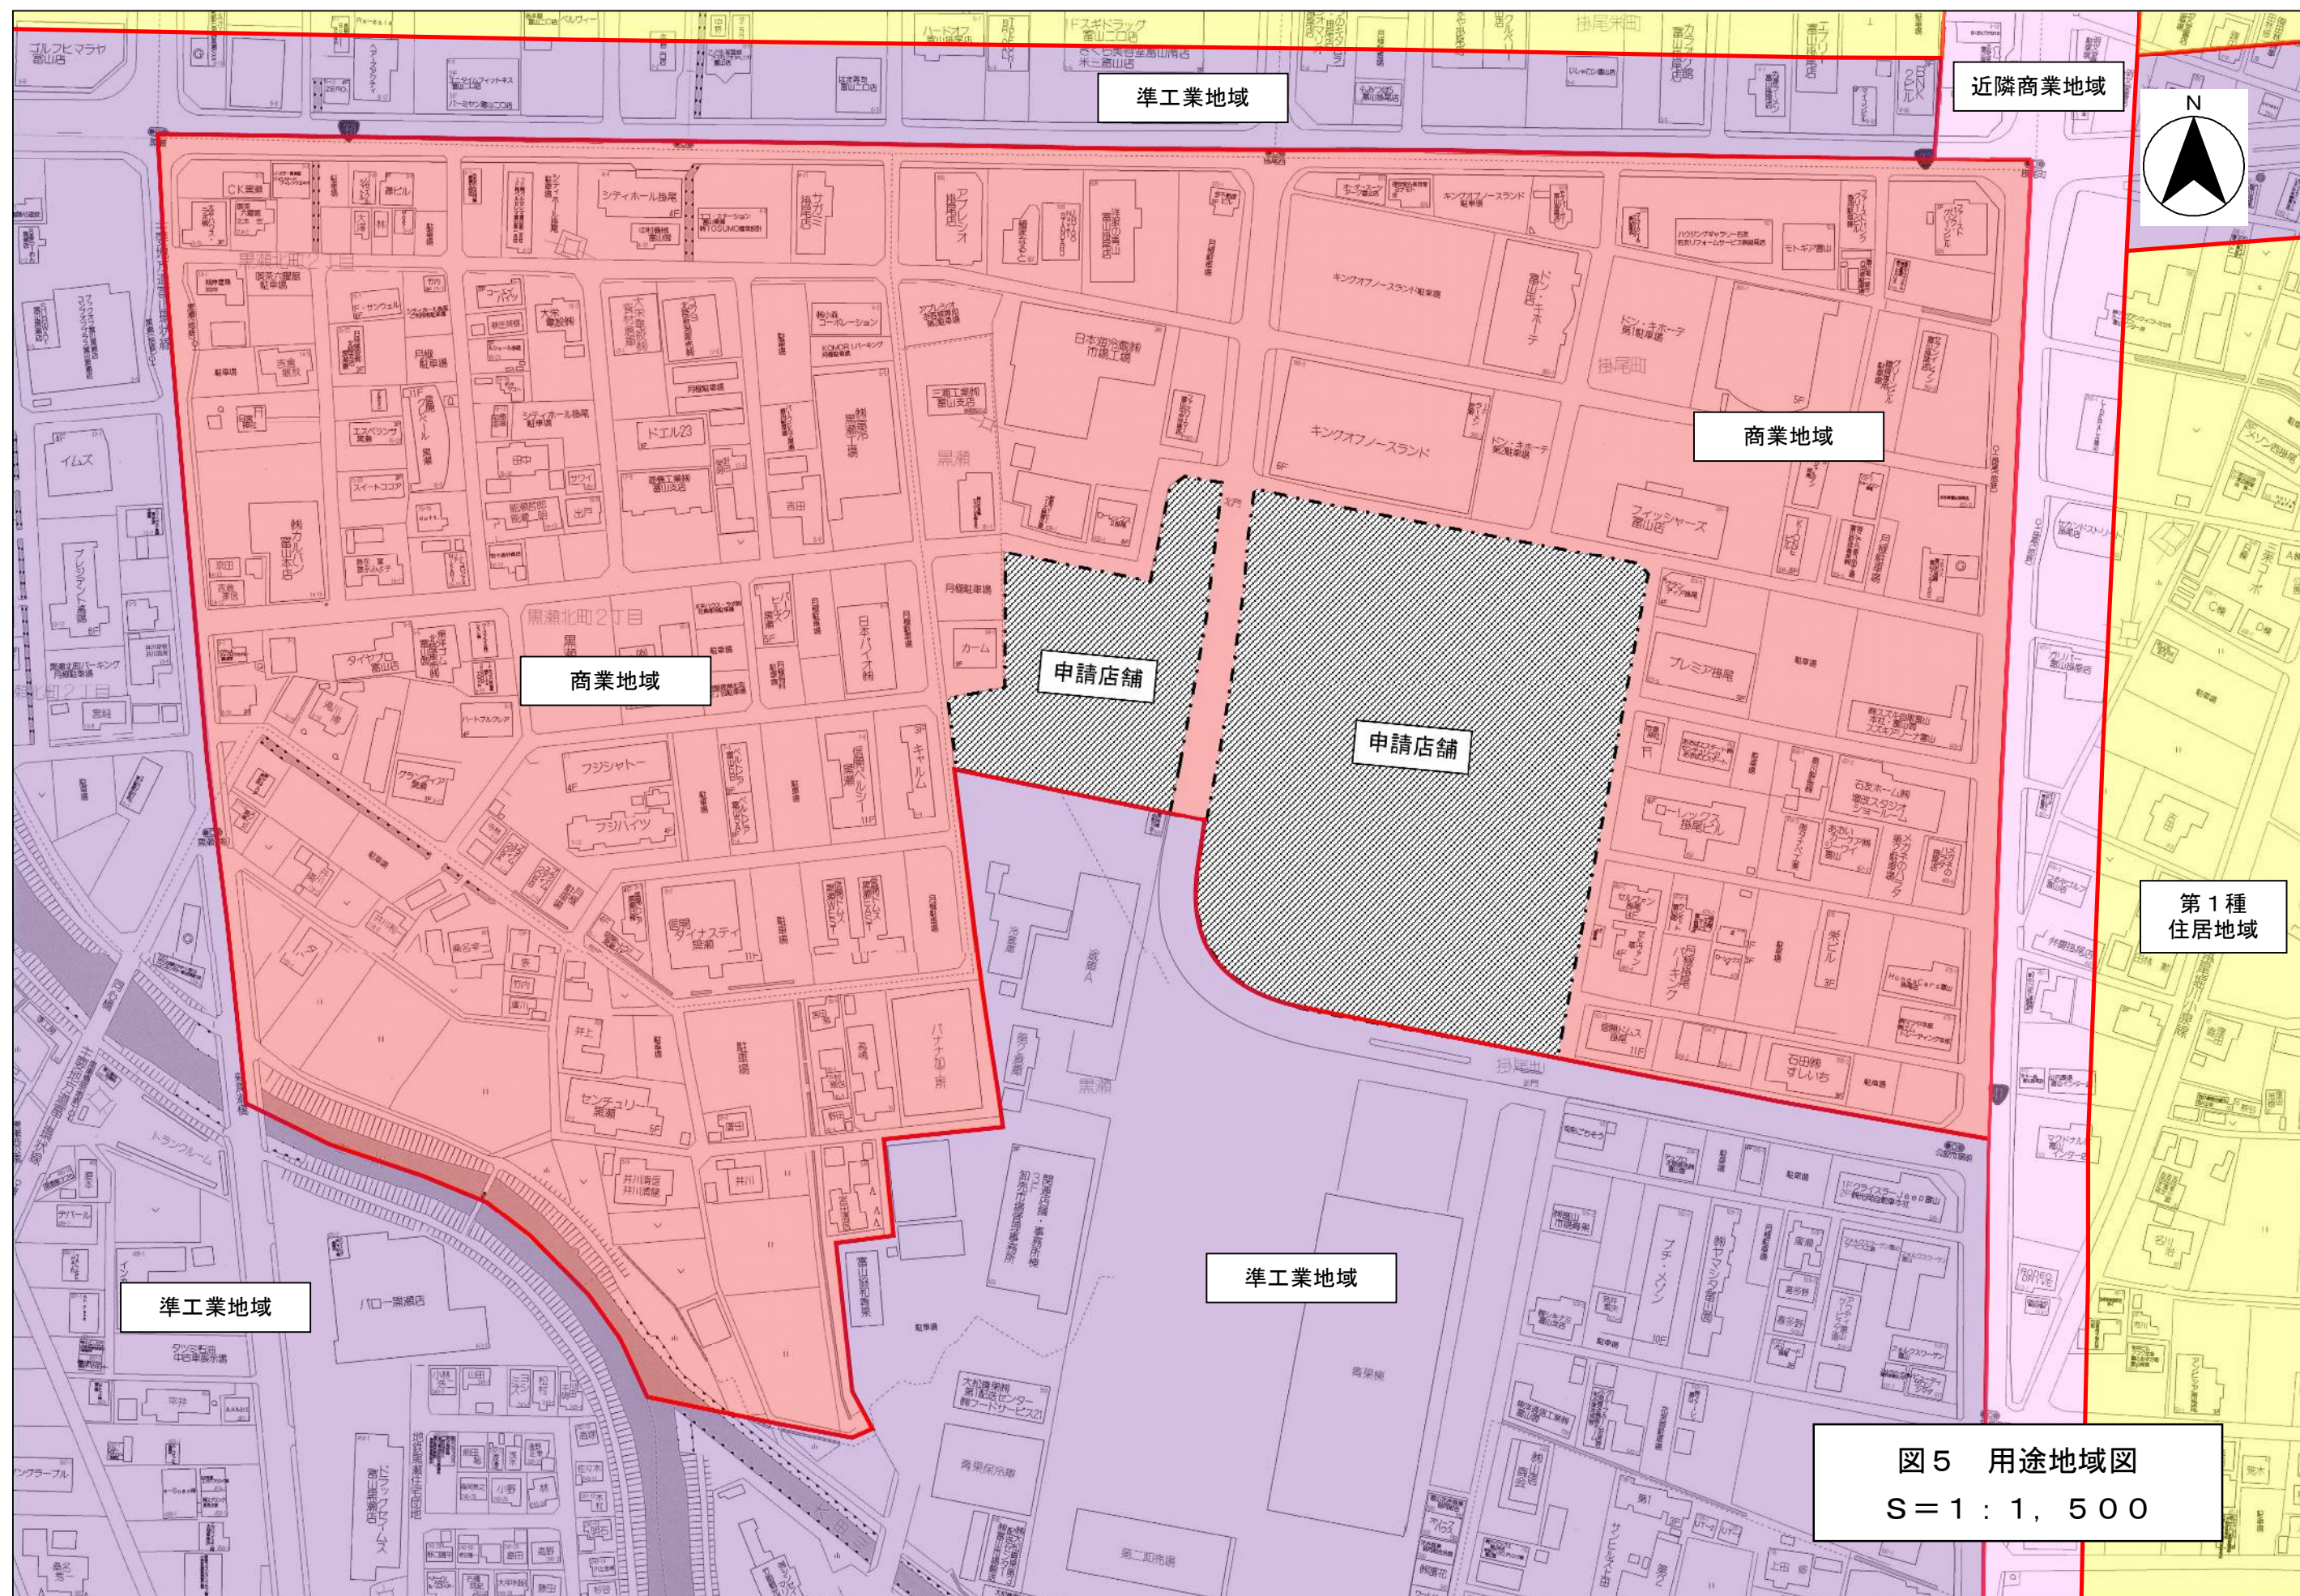

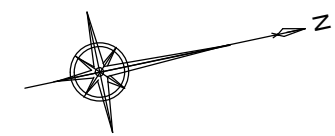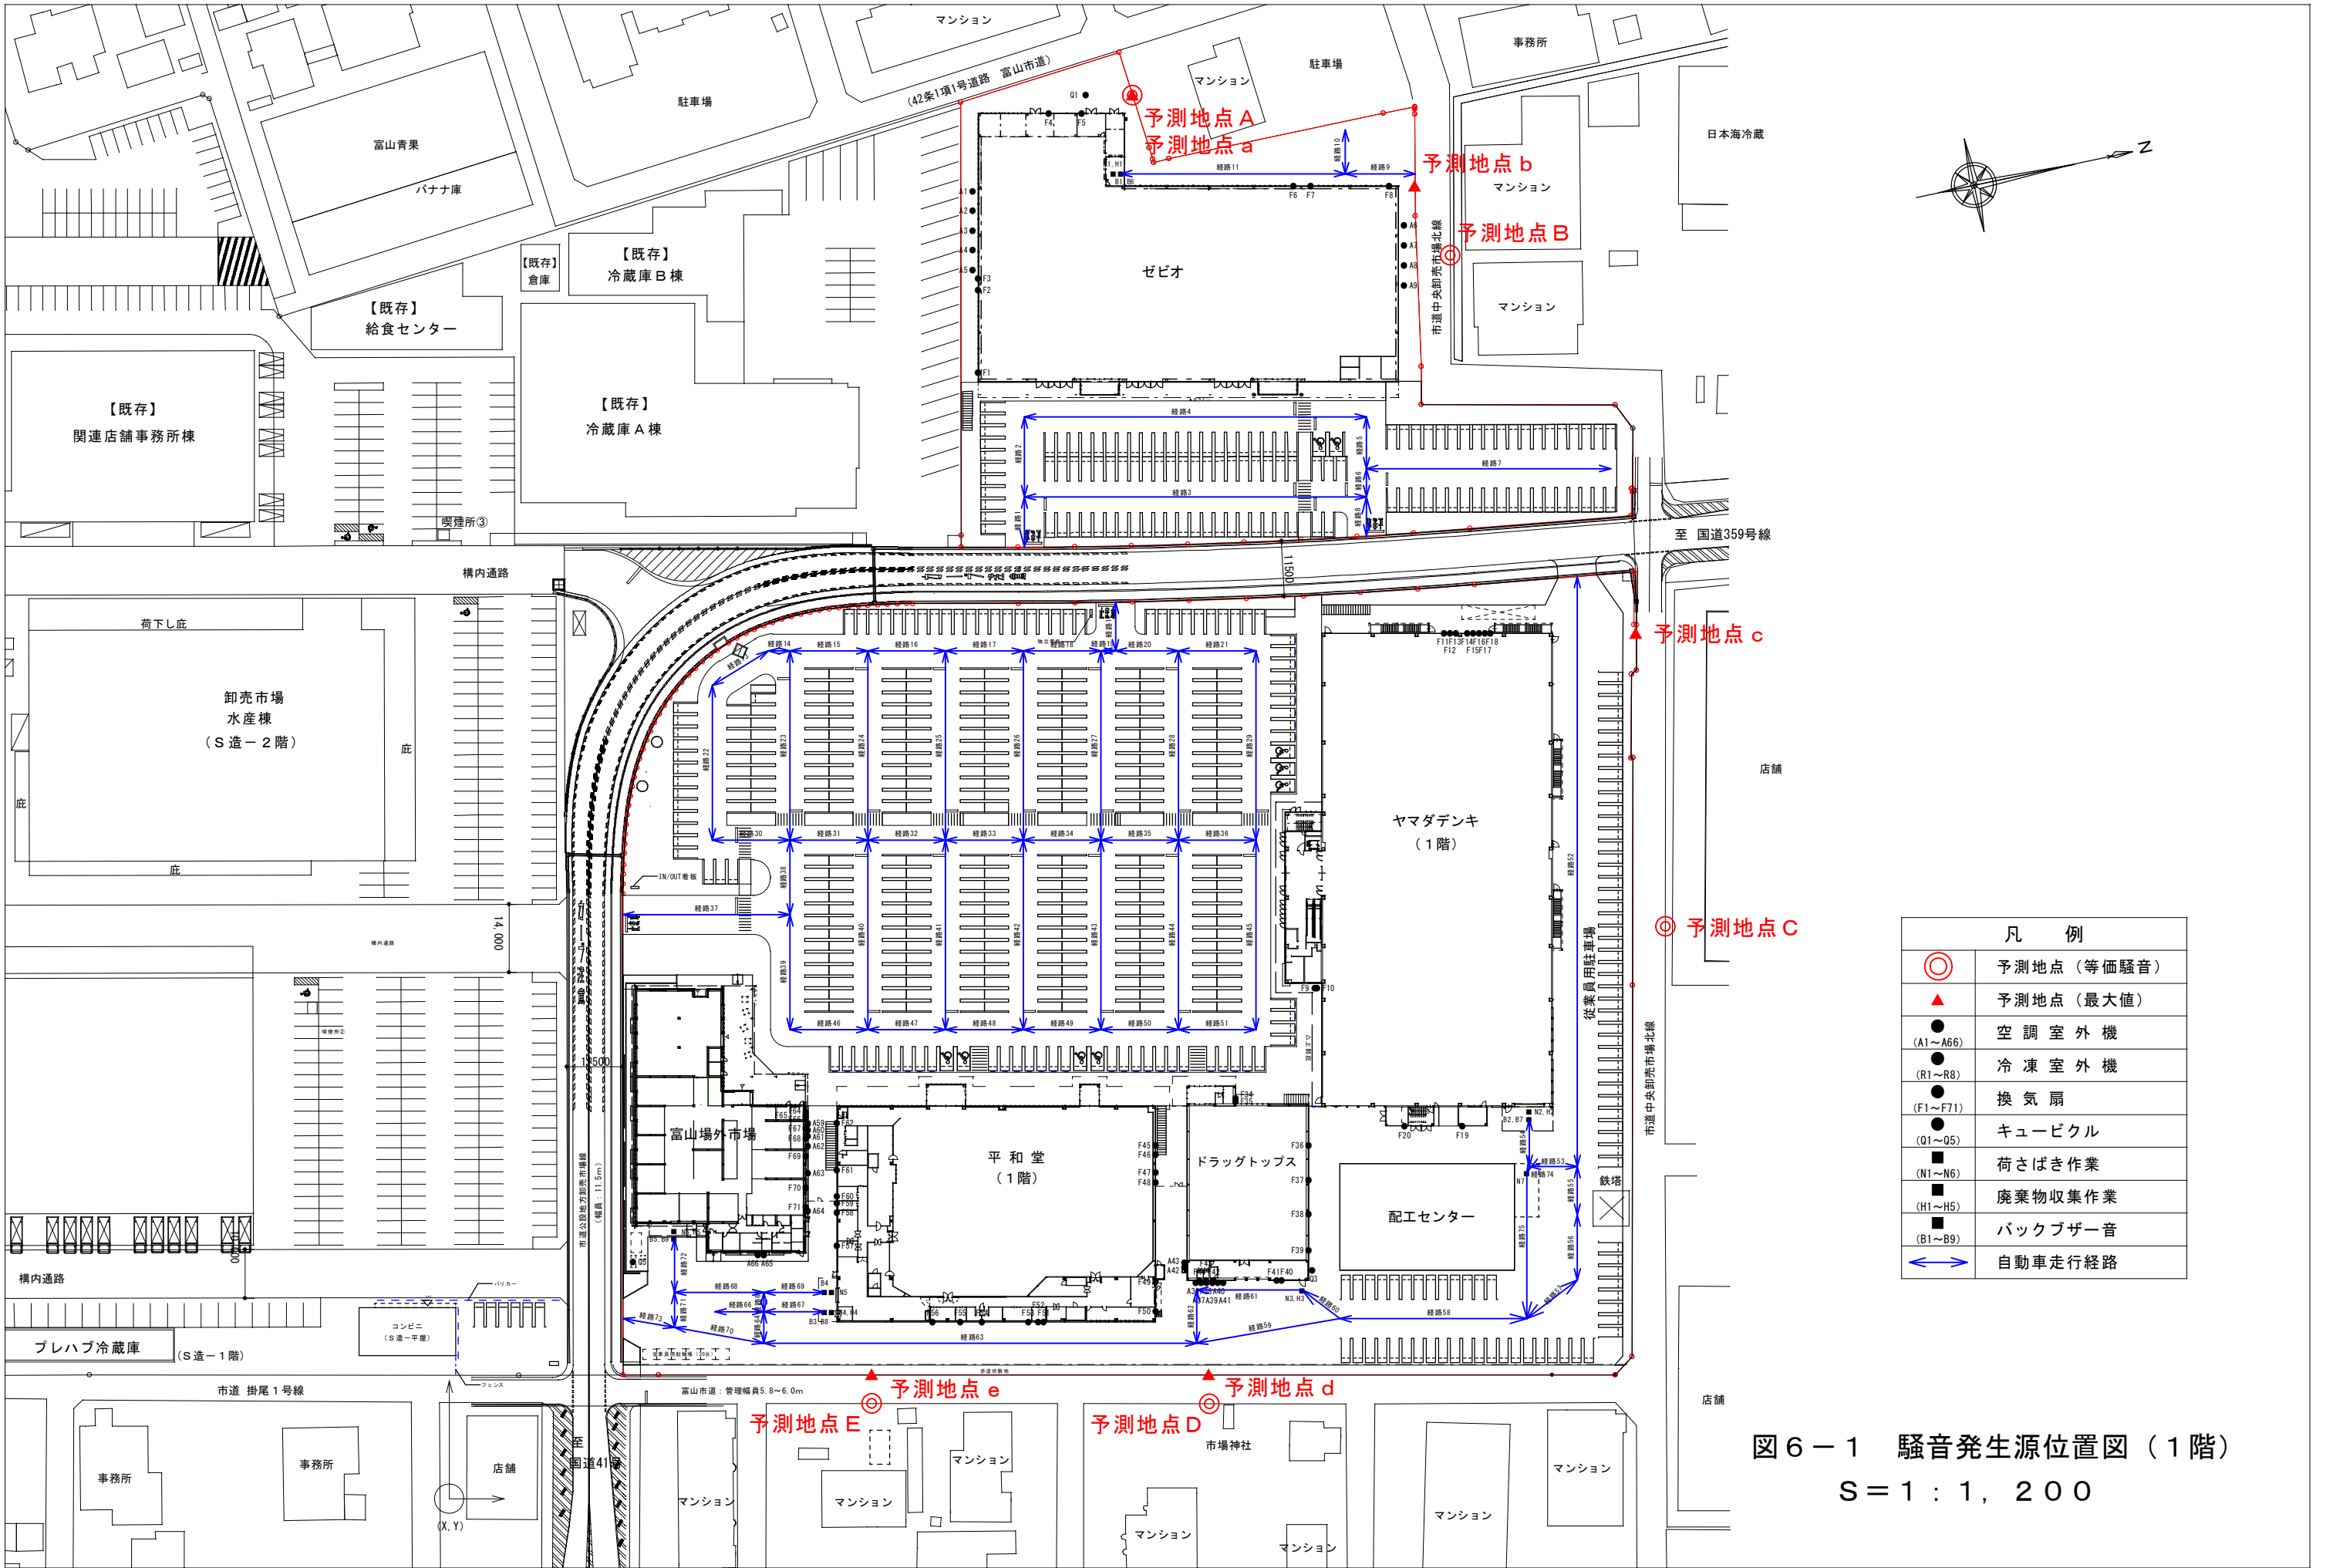

凡 例	
◎	予測地点（等価騒音）
▲	予測地点（最大値）
● (A1～A66)	空調室外機
● (R1～R8)	冷凍室外機
● (F1～F71)	換気扇
● (Q1～Q5)	キュービクル
■ (N1～N6)	荷さばき作業
■ (H1～H5)	廃棄物収集作業
■ (B1～B9)	バックブザー音
↔	自動車走行経路

図6－1 騒音発生源位置図（1階）
S＝1：1，200

