



図1 建物位置図
S=1:10,000



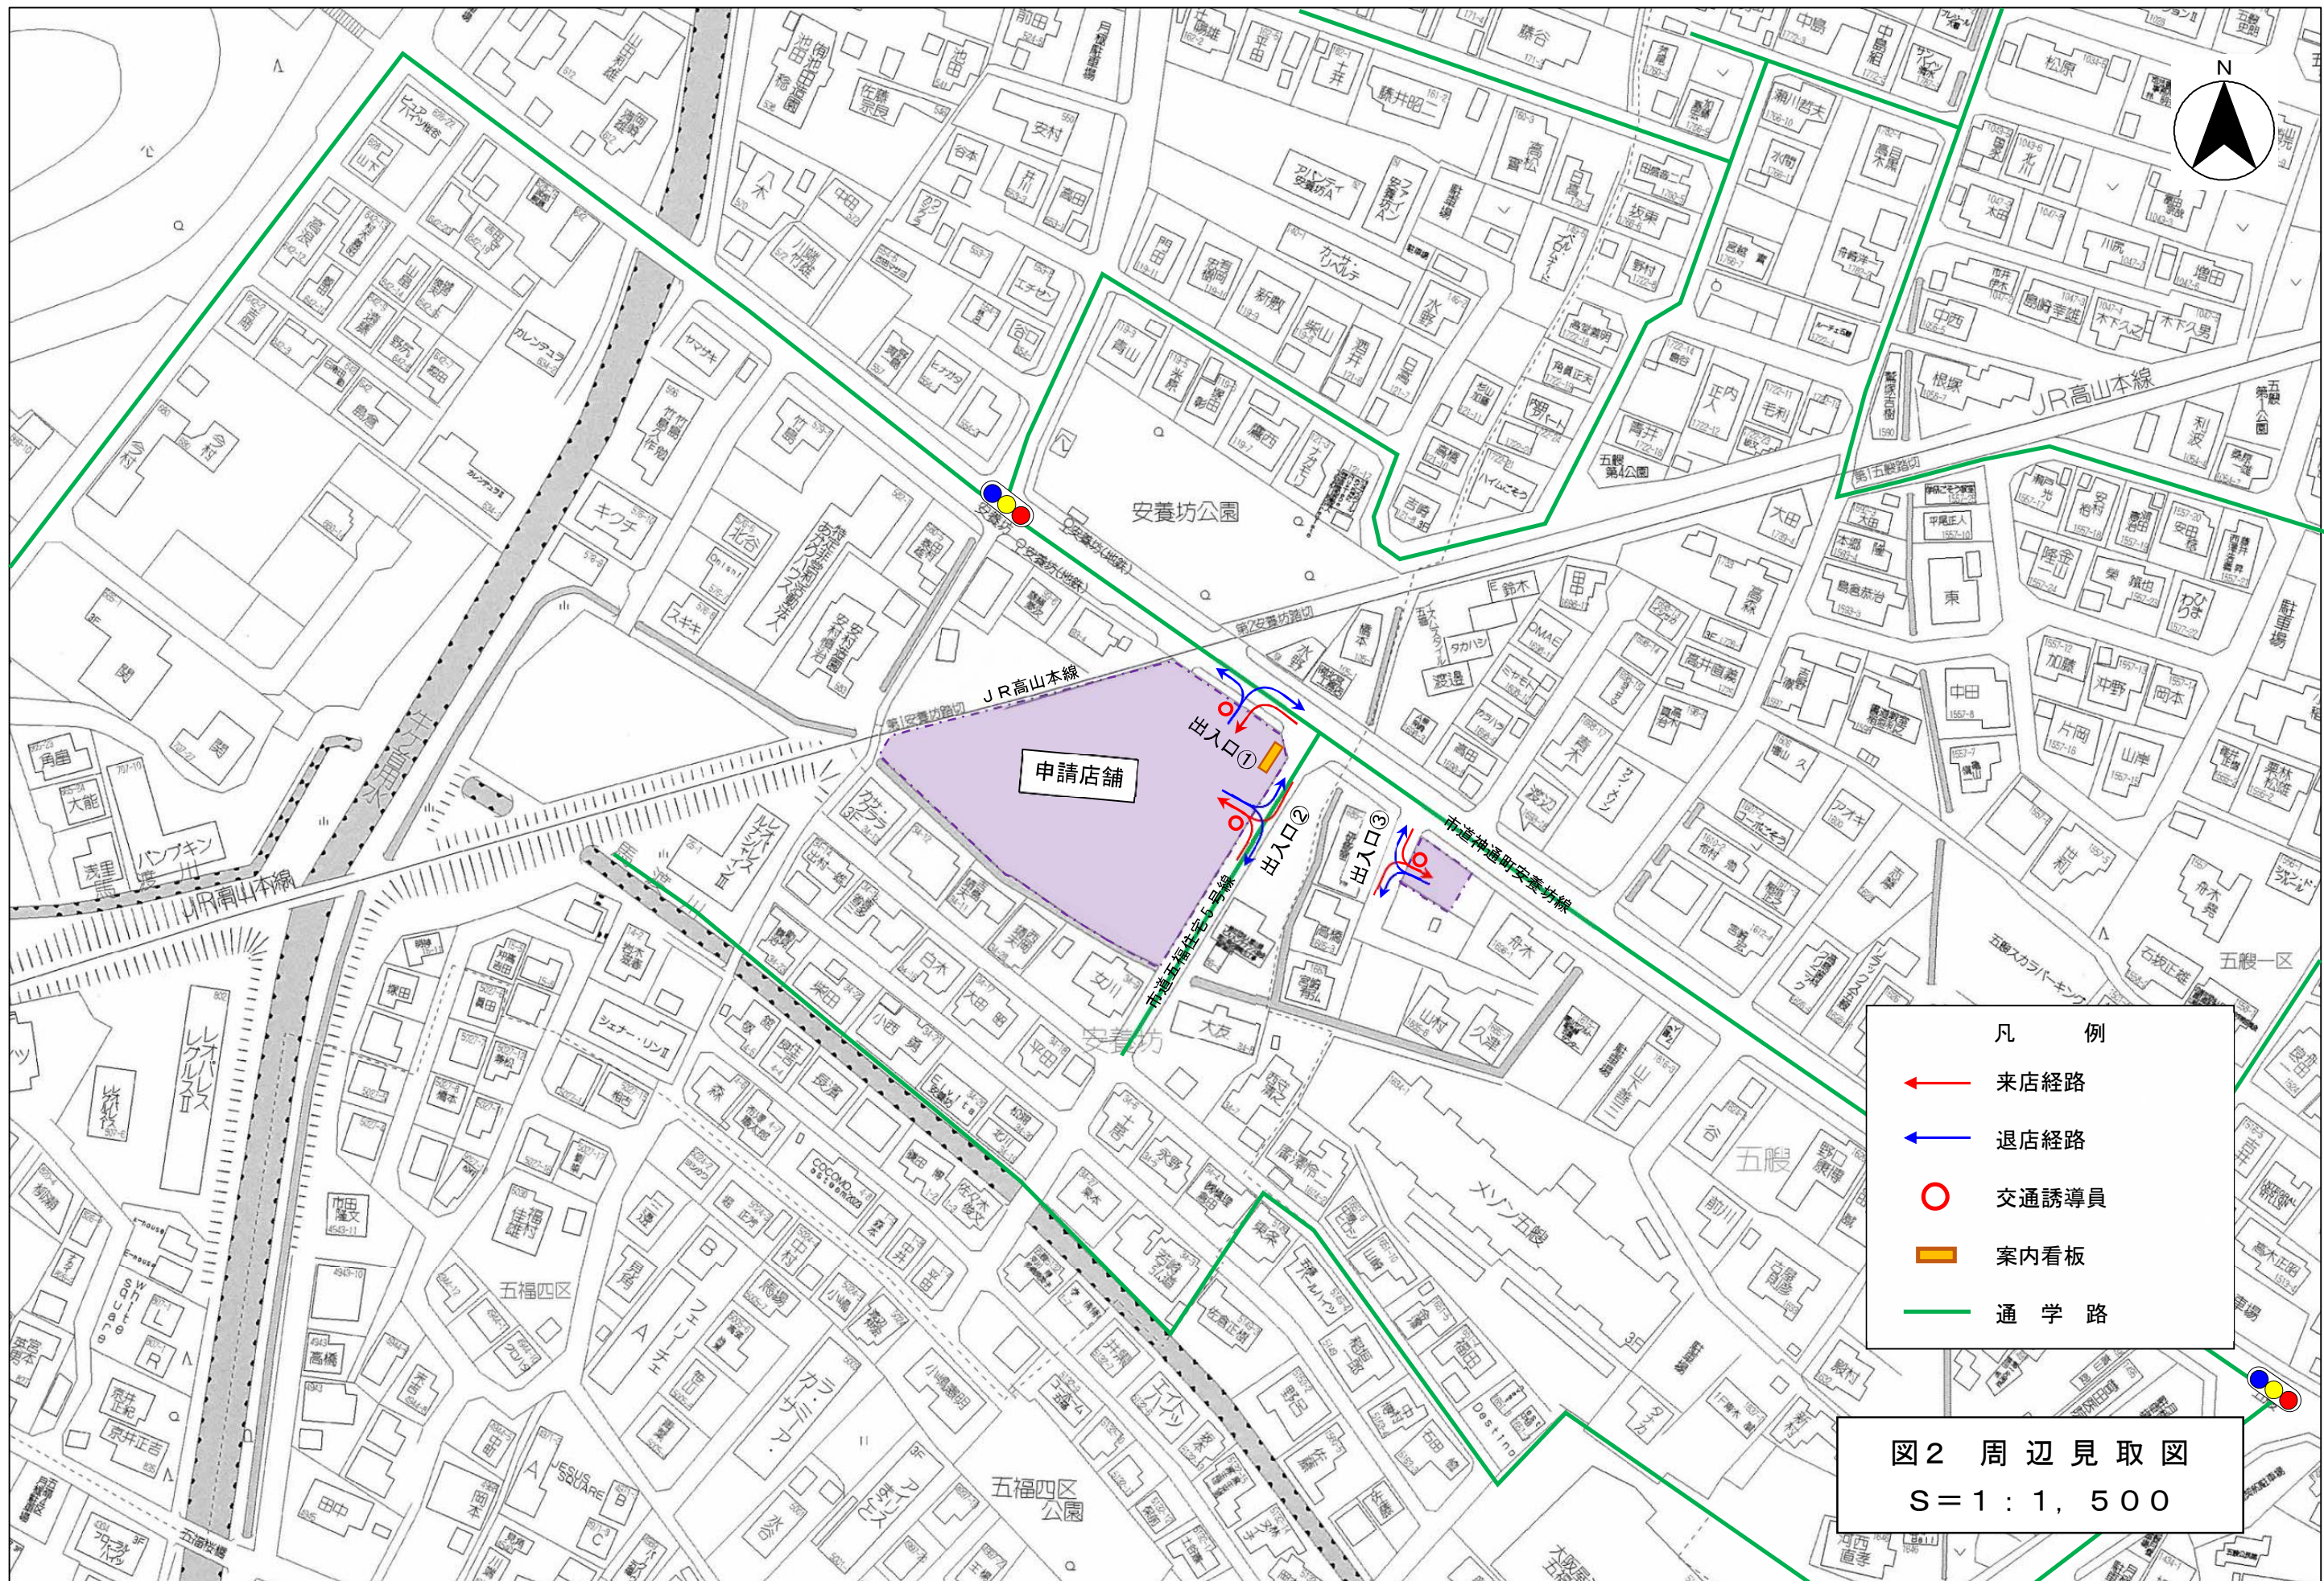


図2 周辺見取図
S=1:1,500

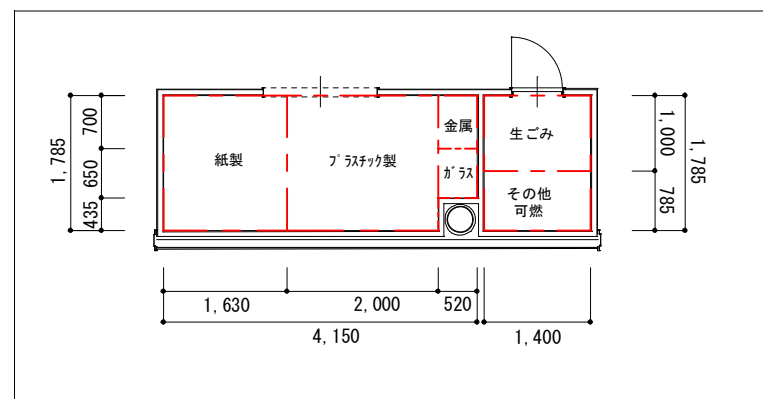

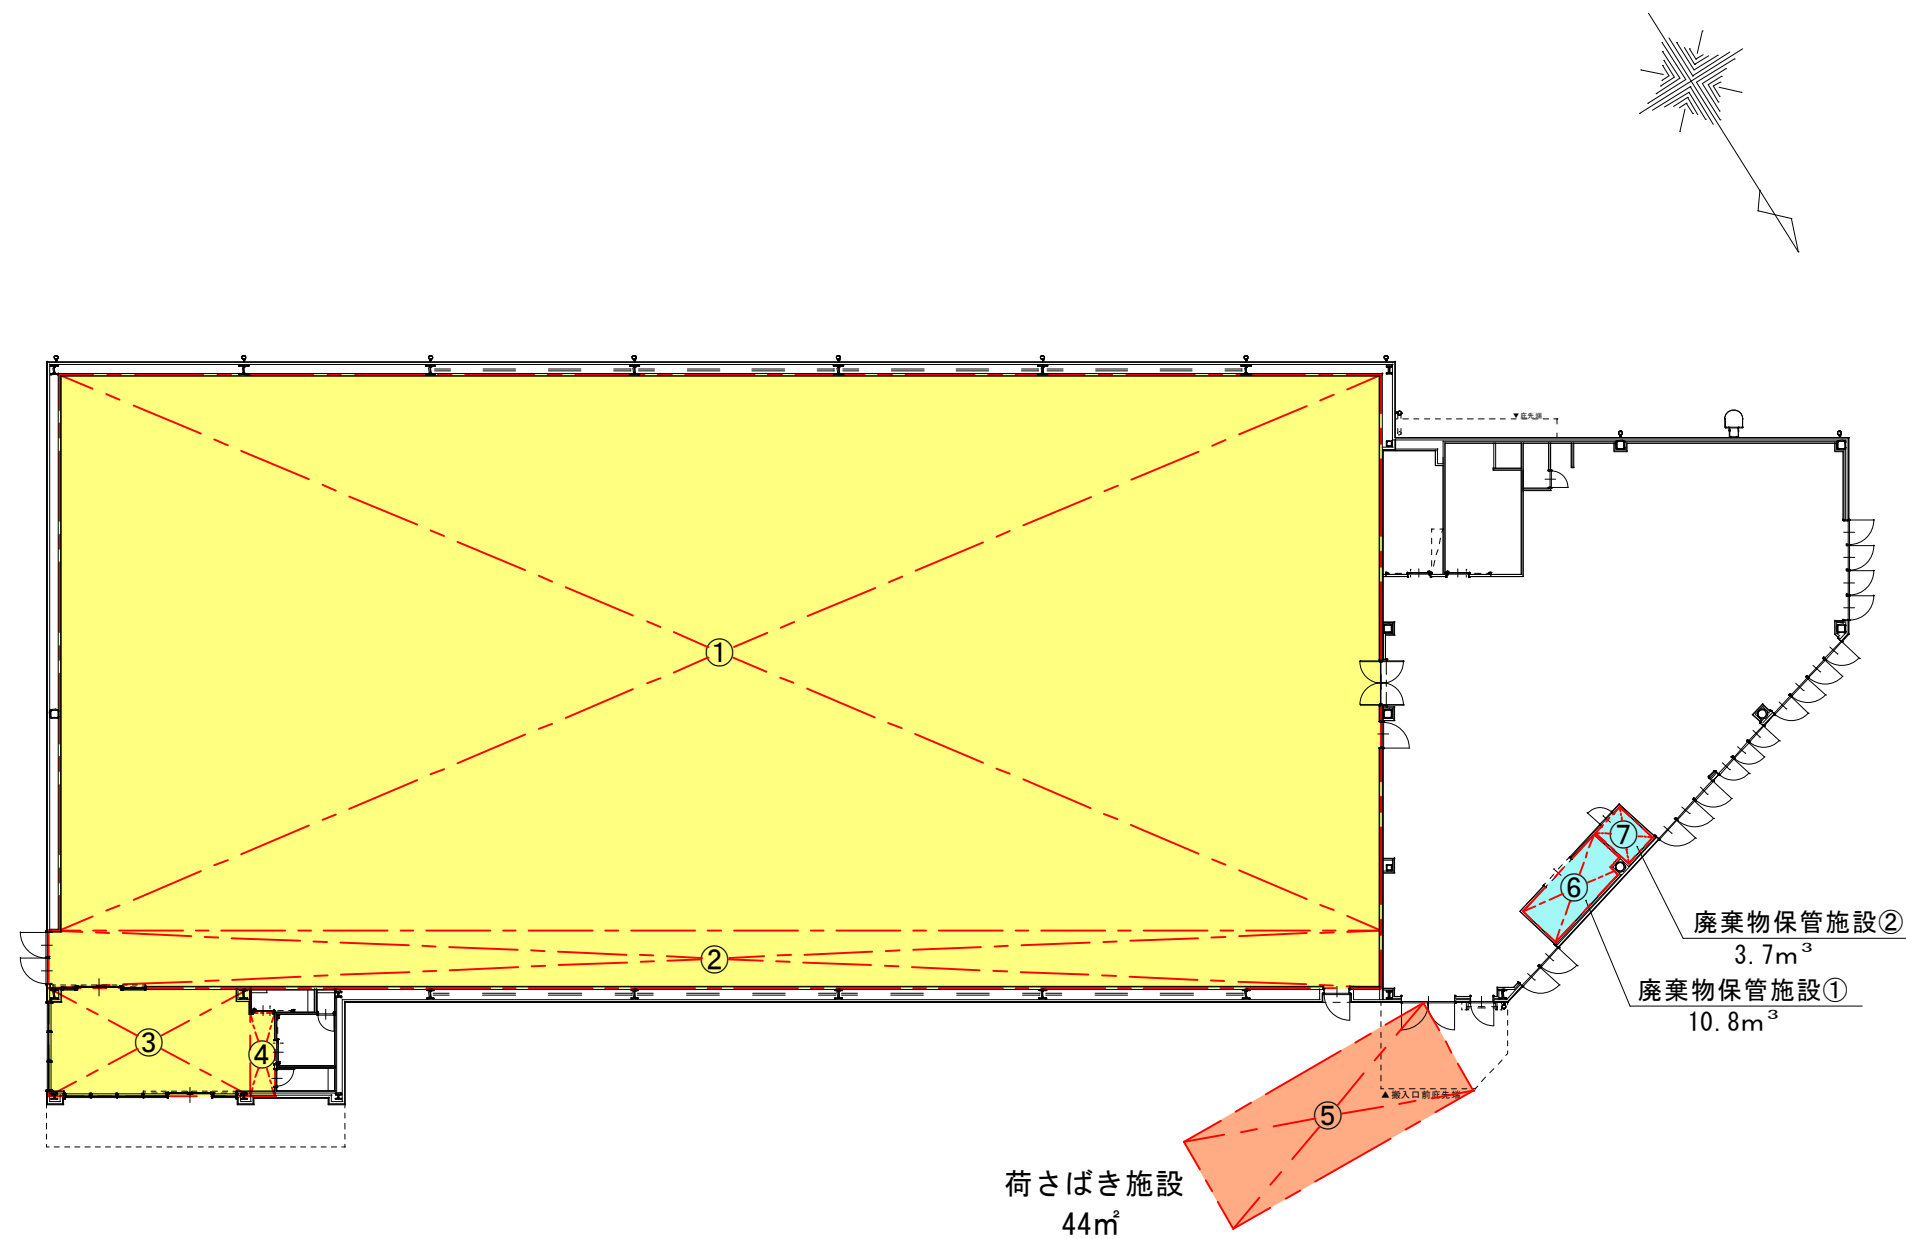

廃棄物保管施設拡大図 1/100

【求積表】

店舗面積	
①	$22.045 \times 52.463 = 1,156.547\text{m}^2$
②	$2.318 \times 52.900 = 122.622\text{m}^2$
③	$4.300 \times 8.000 = 34.400\text{m}^2$
④	$3.300 \times 1.000 = 3.300\text{m}^2$
売場面積 合計 : 1,316.869m ²	

【求積表】


荷さばき施設面積	
⑤	$4.000 \times 11.000 = 44.000\text{m}^2$
合 計 : 44.000m ²	

【求積表】

廃棄物保管施設①	
⑥	【紙製廃棄物】 $1.785 \times 1.630 \times 1.500 = 4.364\text{m}^3$
	【金属製廃棄物】 $0.700 \times 0.520 \times 1.500 = 0.546\text{m}^3$
	【ガラス製廃棄物】 $0.650 \times 0.520 \times 1.500 = 0.507\text{m}^3$
	【プラスチック製廃棄物】 $1.785 \times 2.000 \times 1.500 = 5.355\text{m}^3$
	廃棄物保管施設② 3.7m^3
廃棄物保管施設②	
⑦	【生ごみ等】 $1.000 \times 1.400 \times 1.500 = 2.100\text{m}^3$
	【その他可燃性廃棄物】 $0.785 \times 1.400 \times 1.500 = 1.649\text{m}^3$
	廃棄物保管施設 (合計)
面 積 合 計 : 9.681m ²	
容 積 合 計 : 14.521m ³	

図4 平面図 兼 求積図

S = 1 : 300

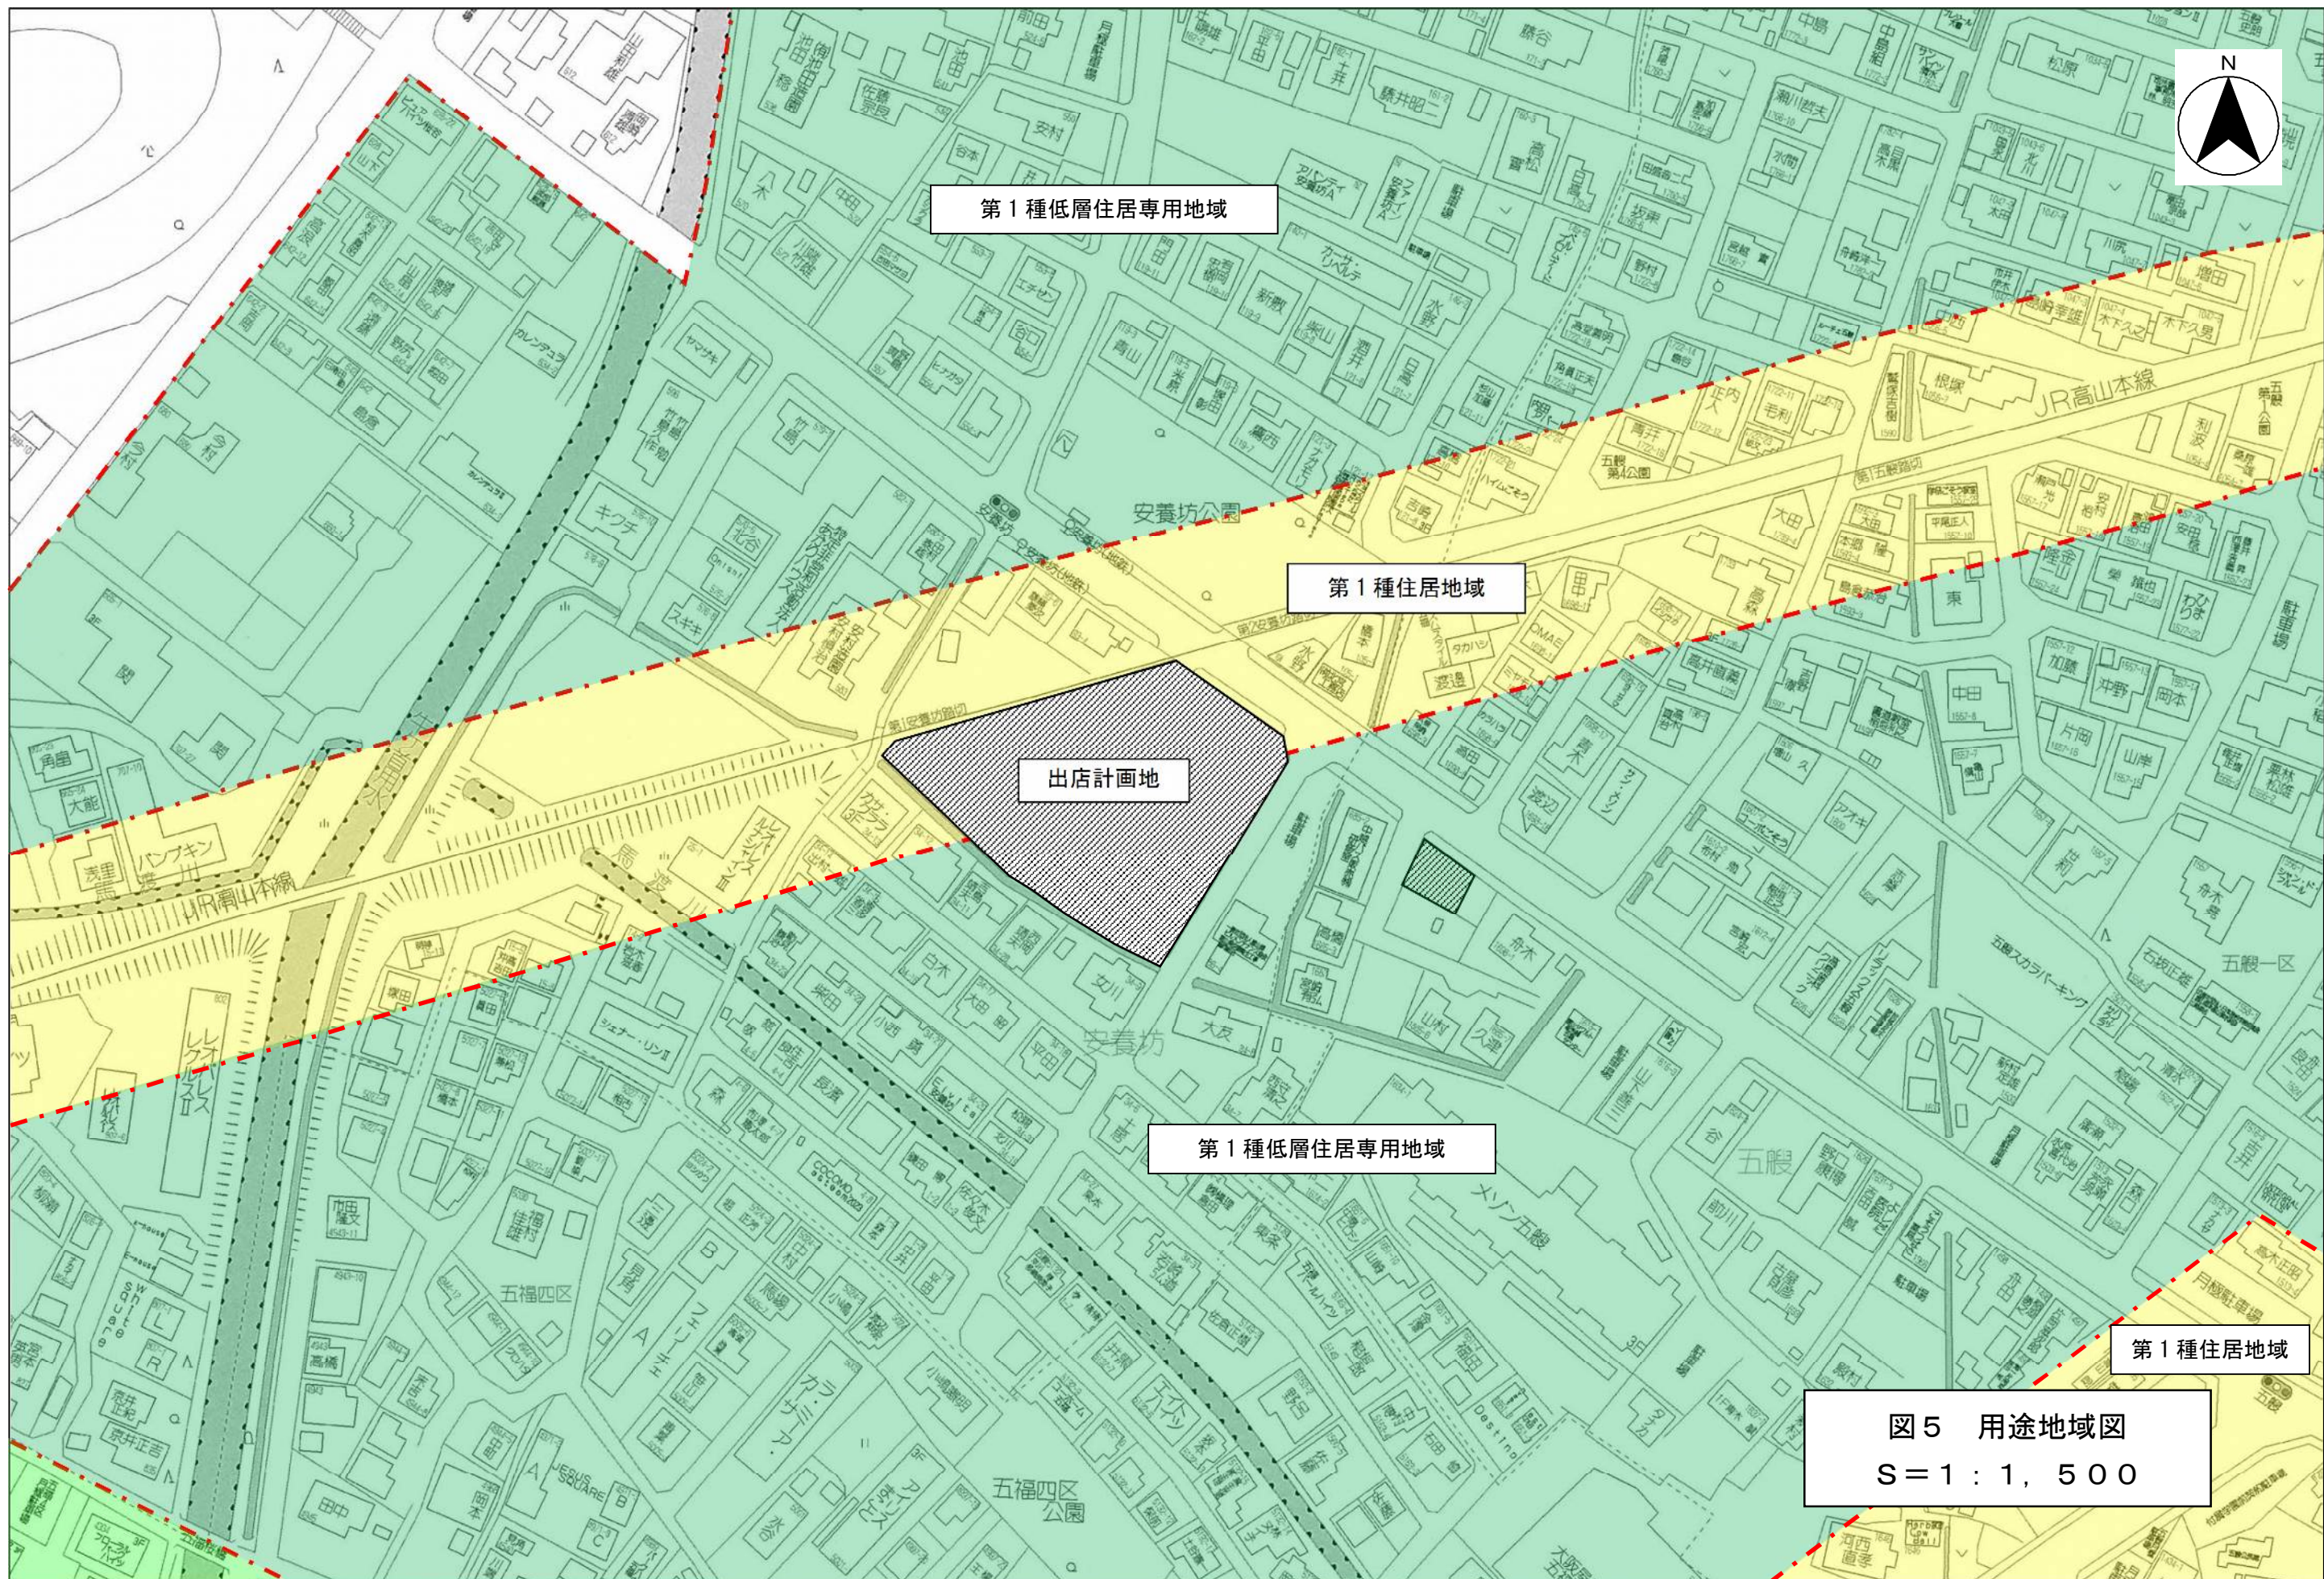

第1種低層住居専用地域

第1種住居地域

出店計画地

第1種低層住居専用地域

第1種住居地域

図5 用途地域図
S=1:1,500

