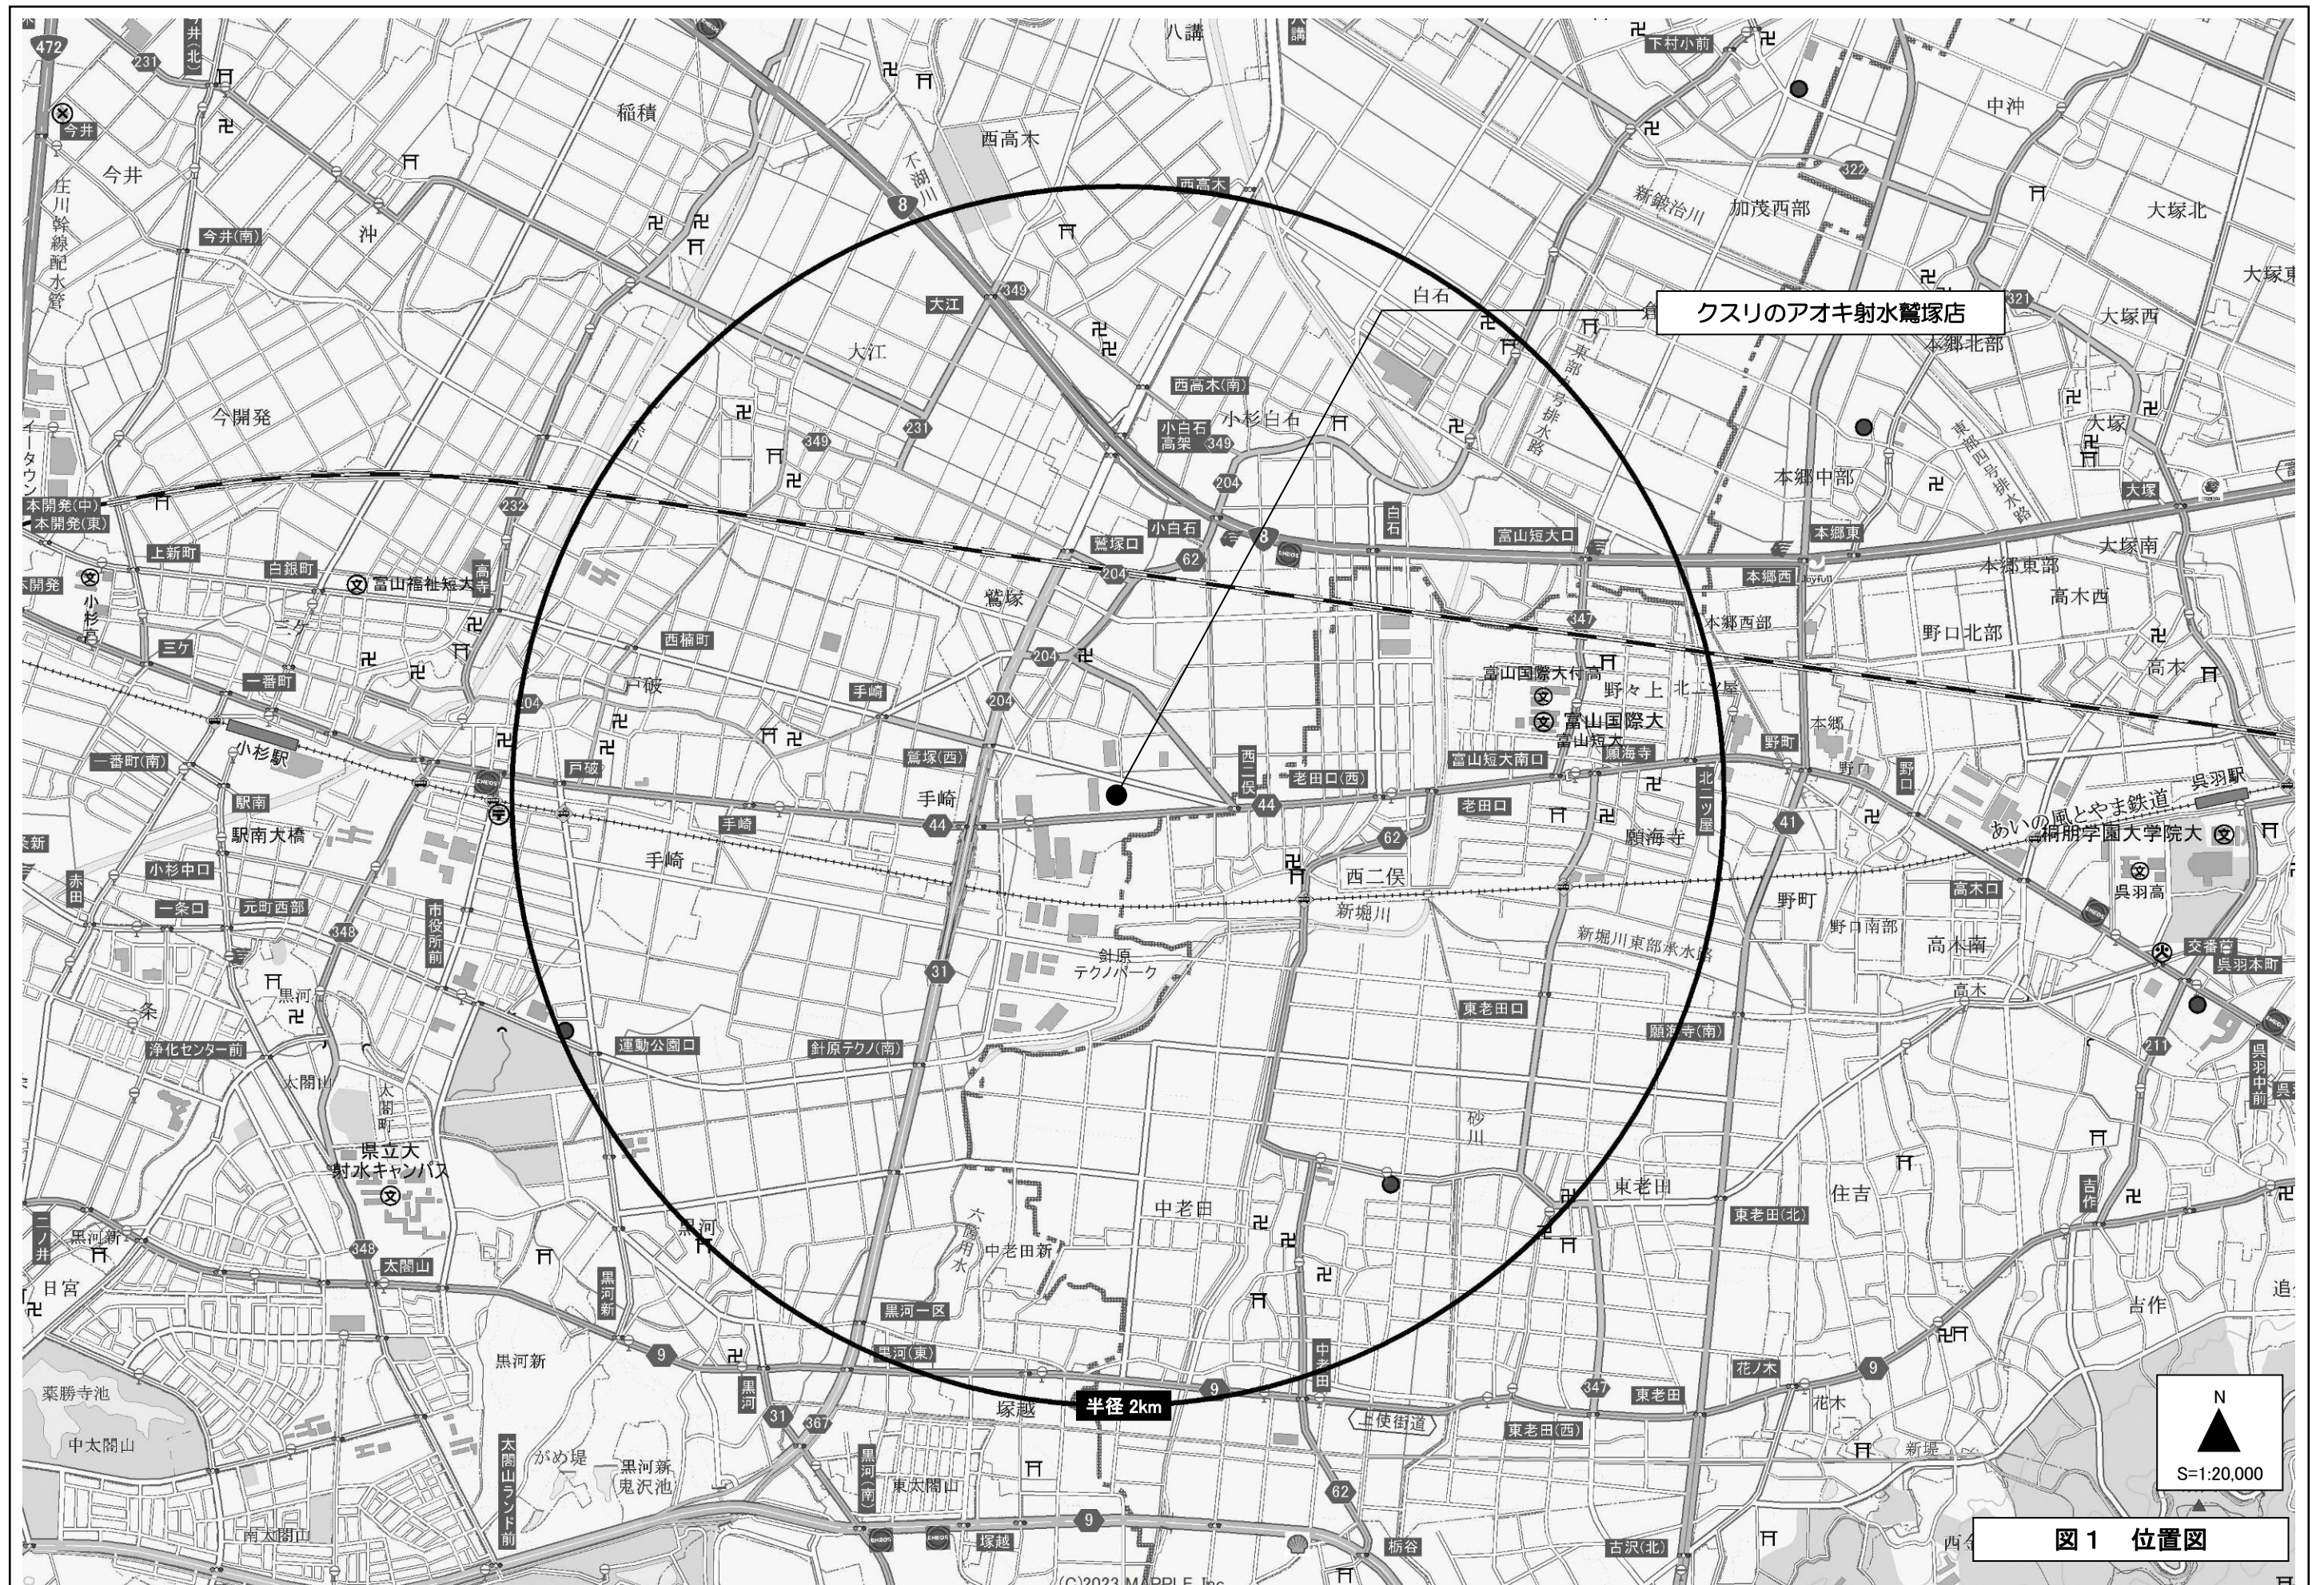
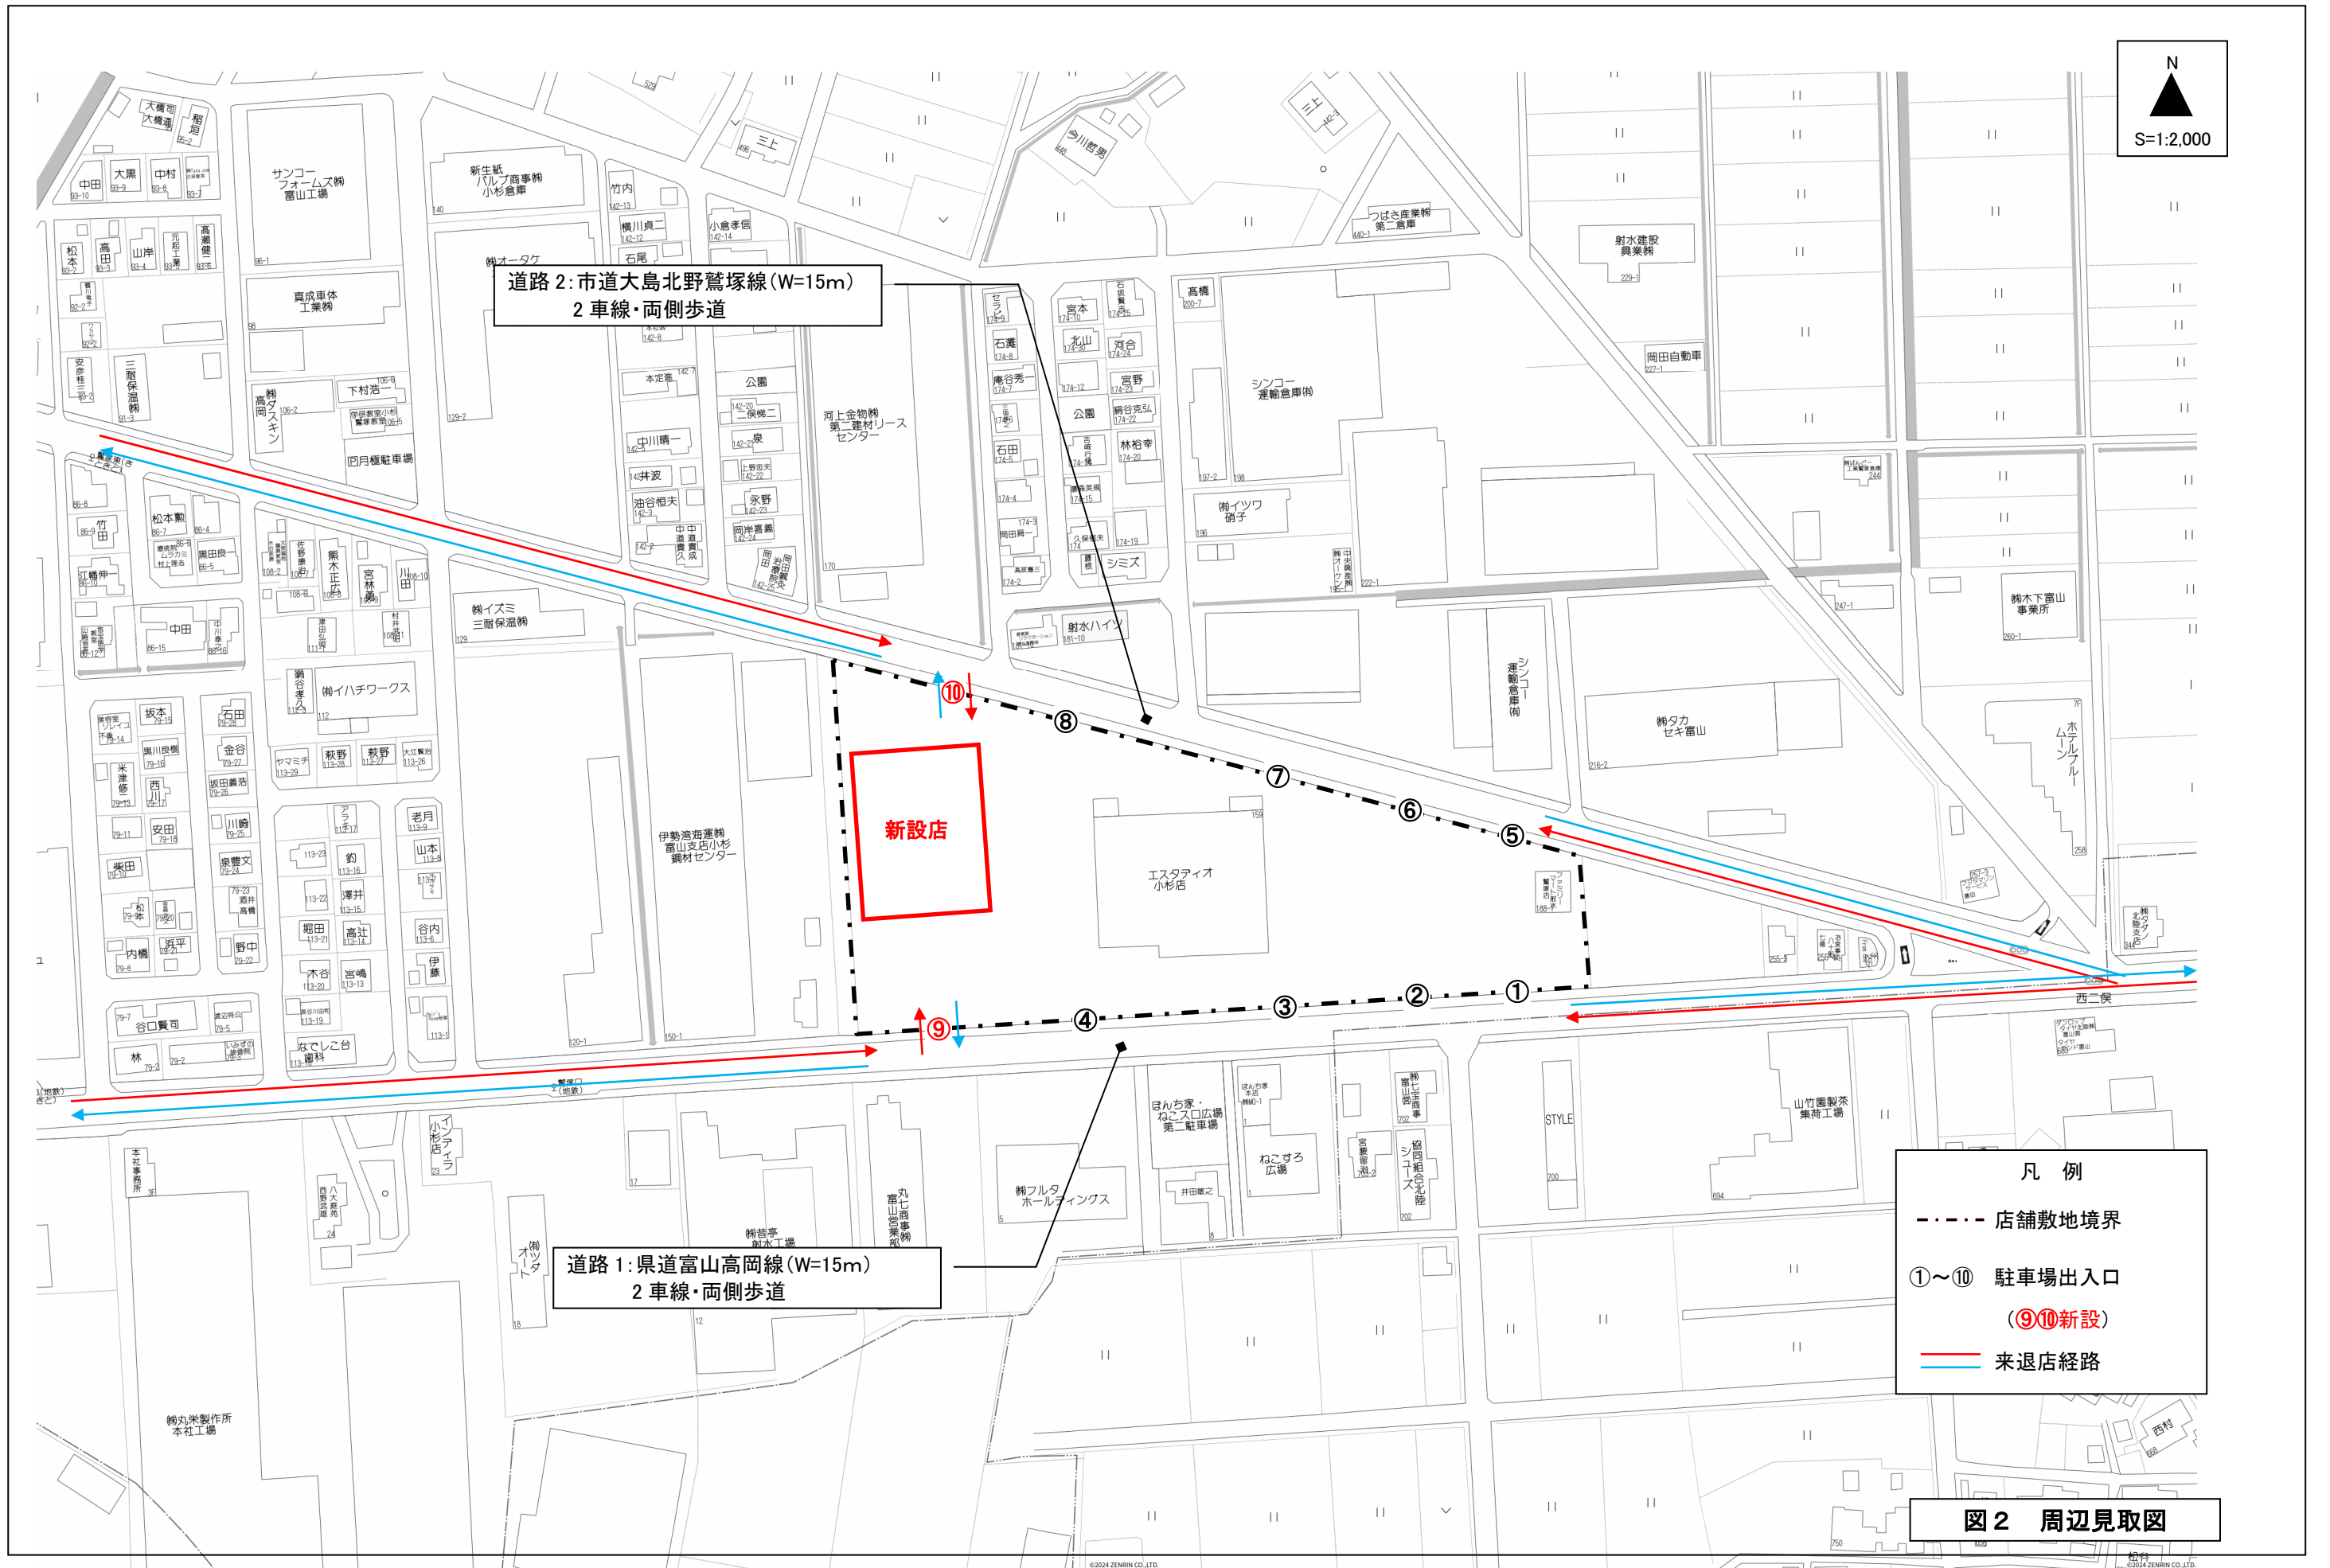







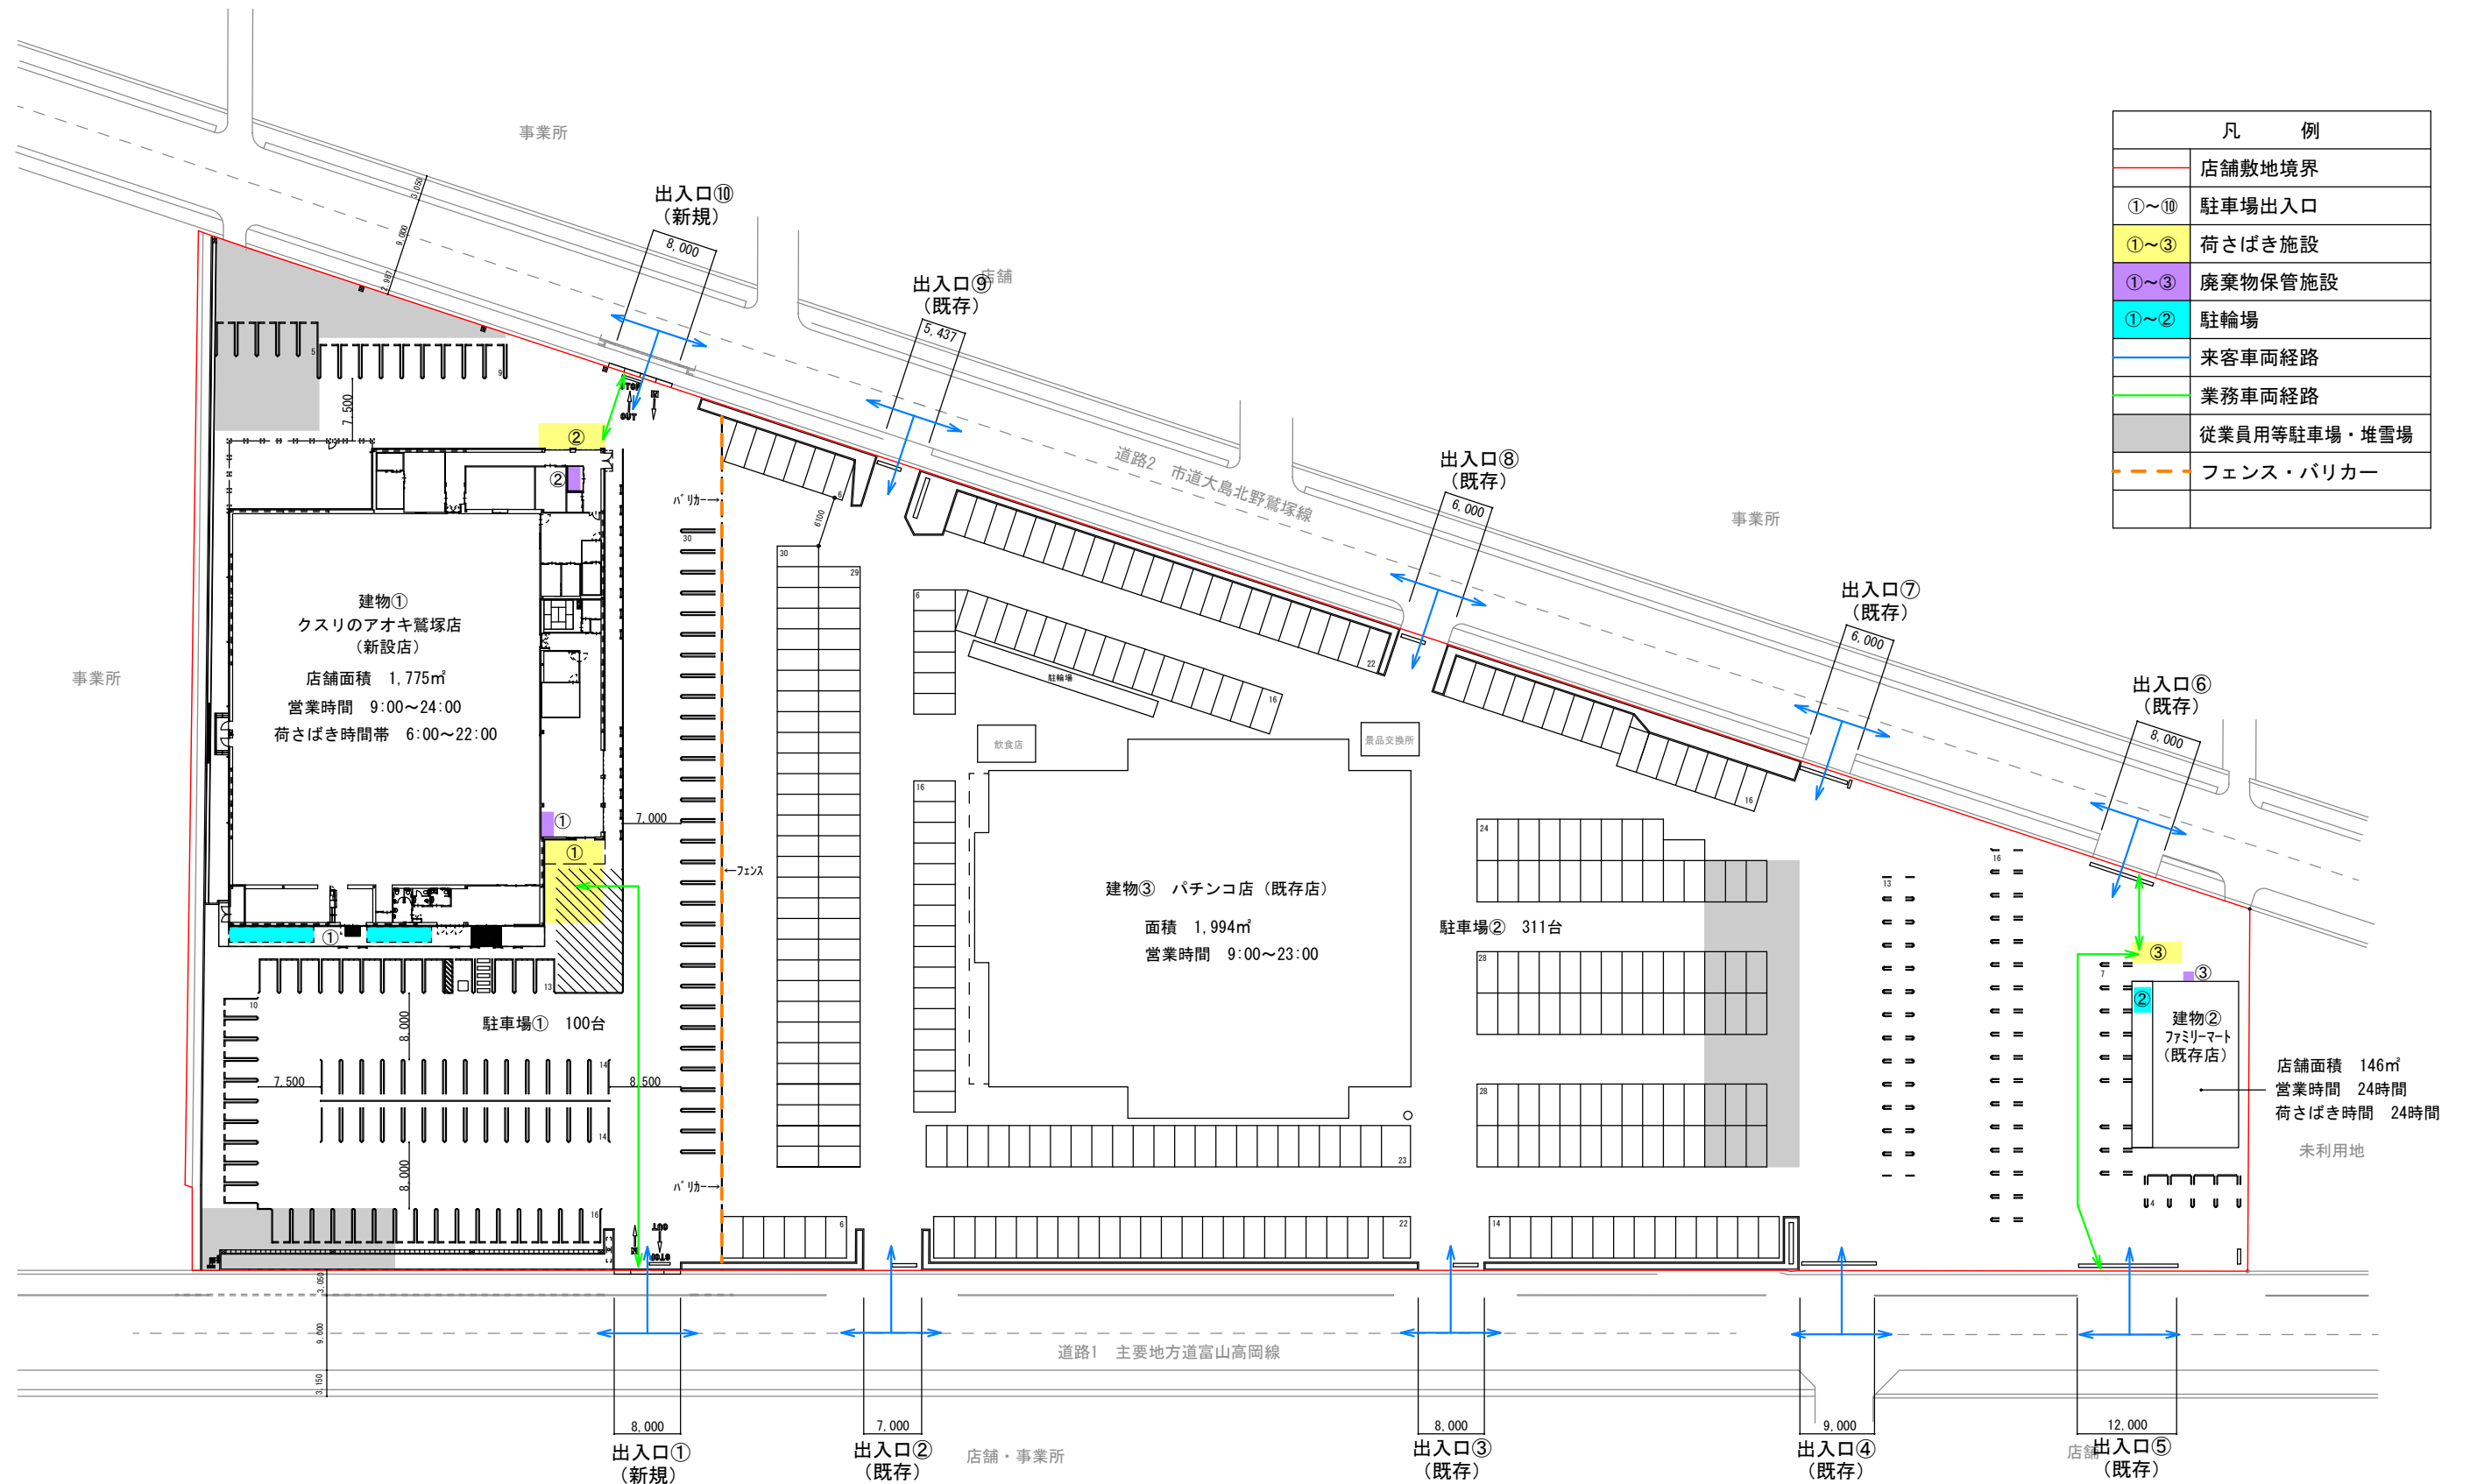


図3 建物配置図

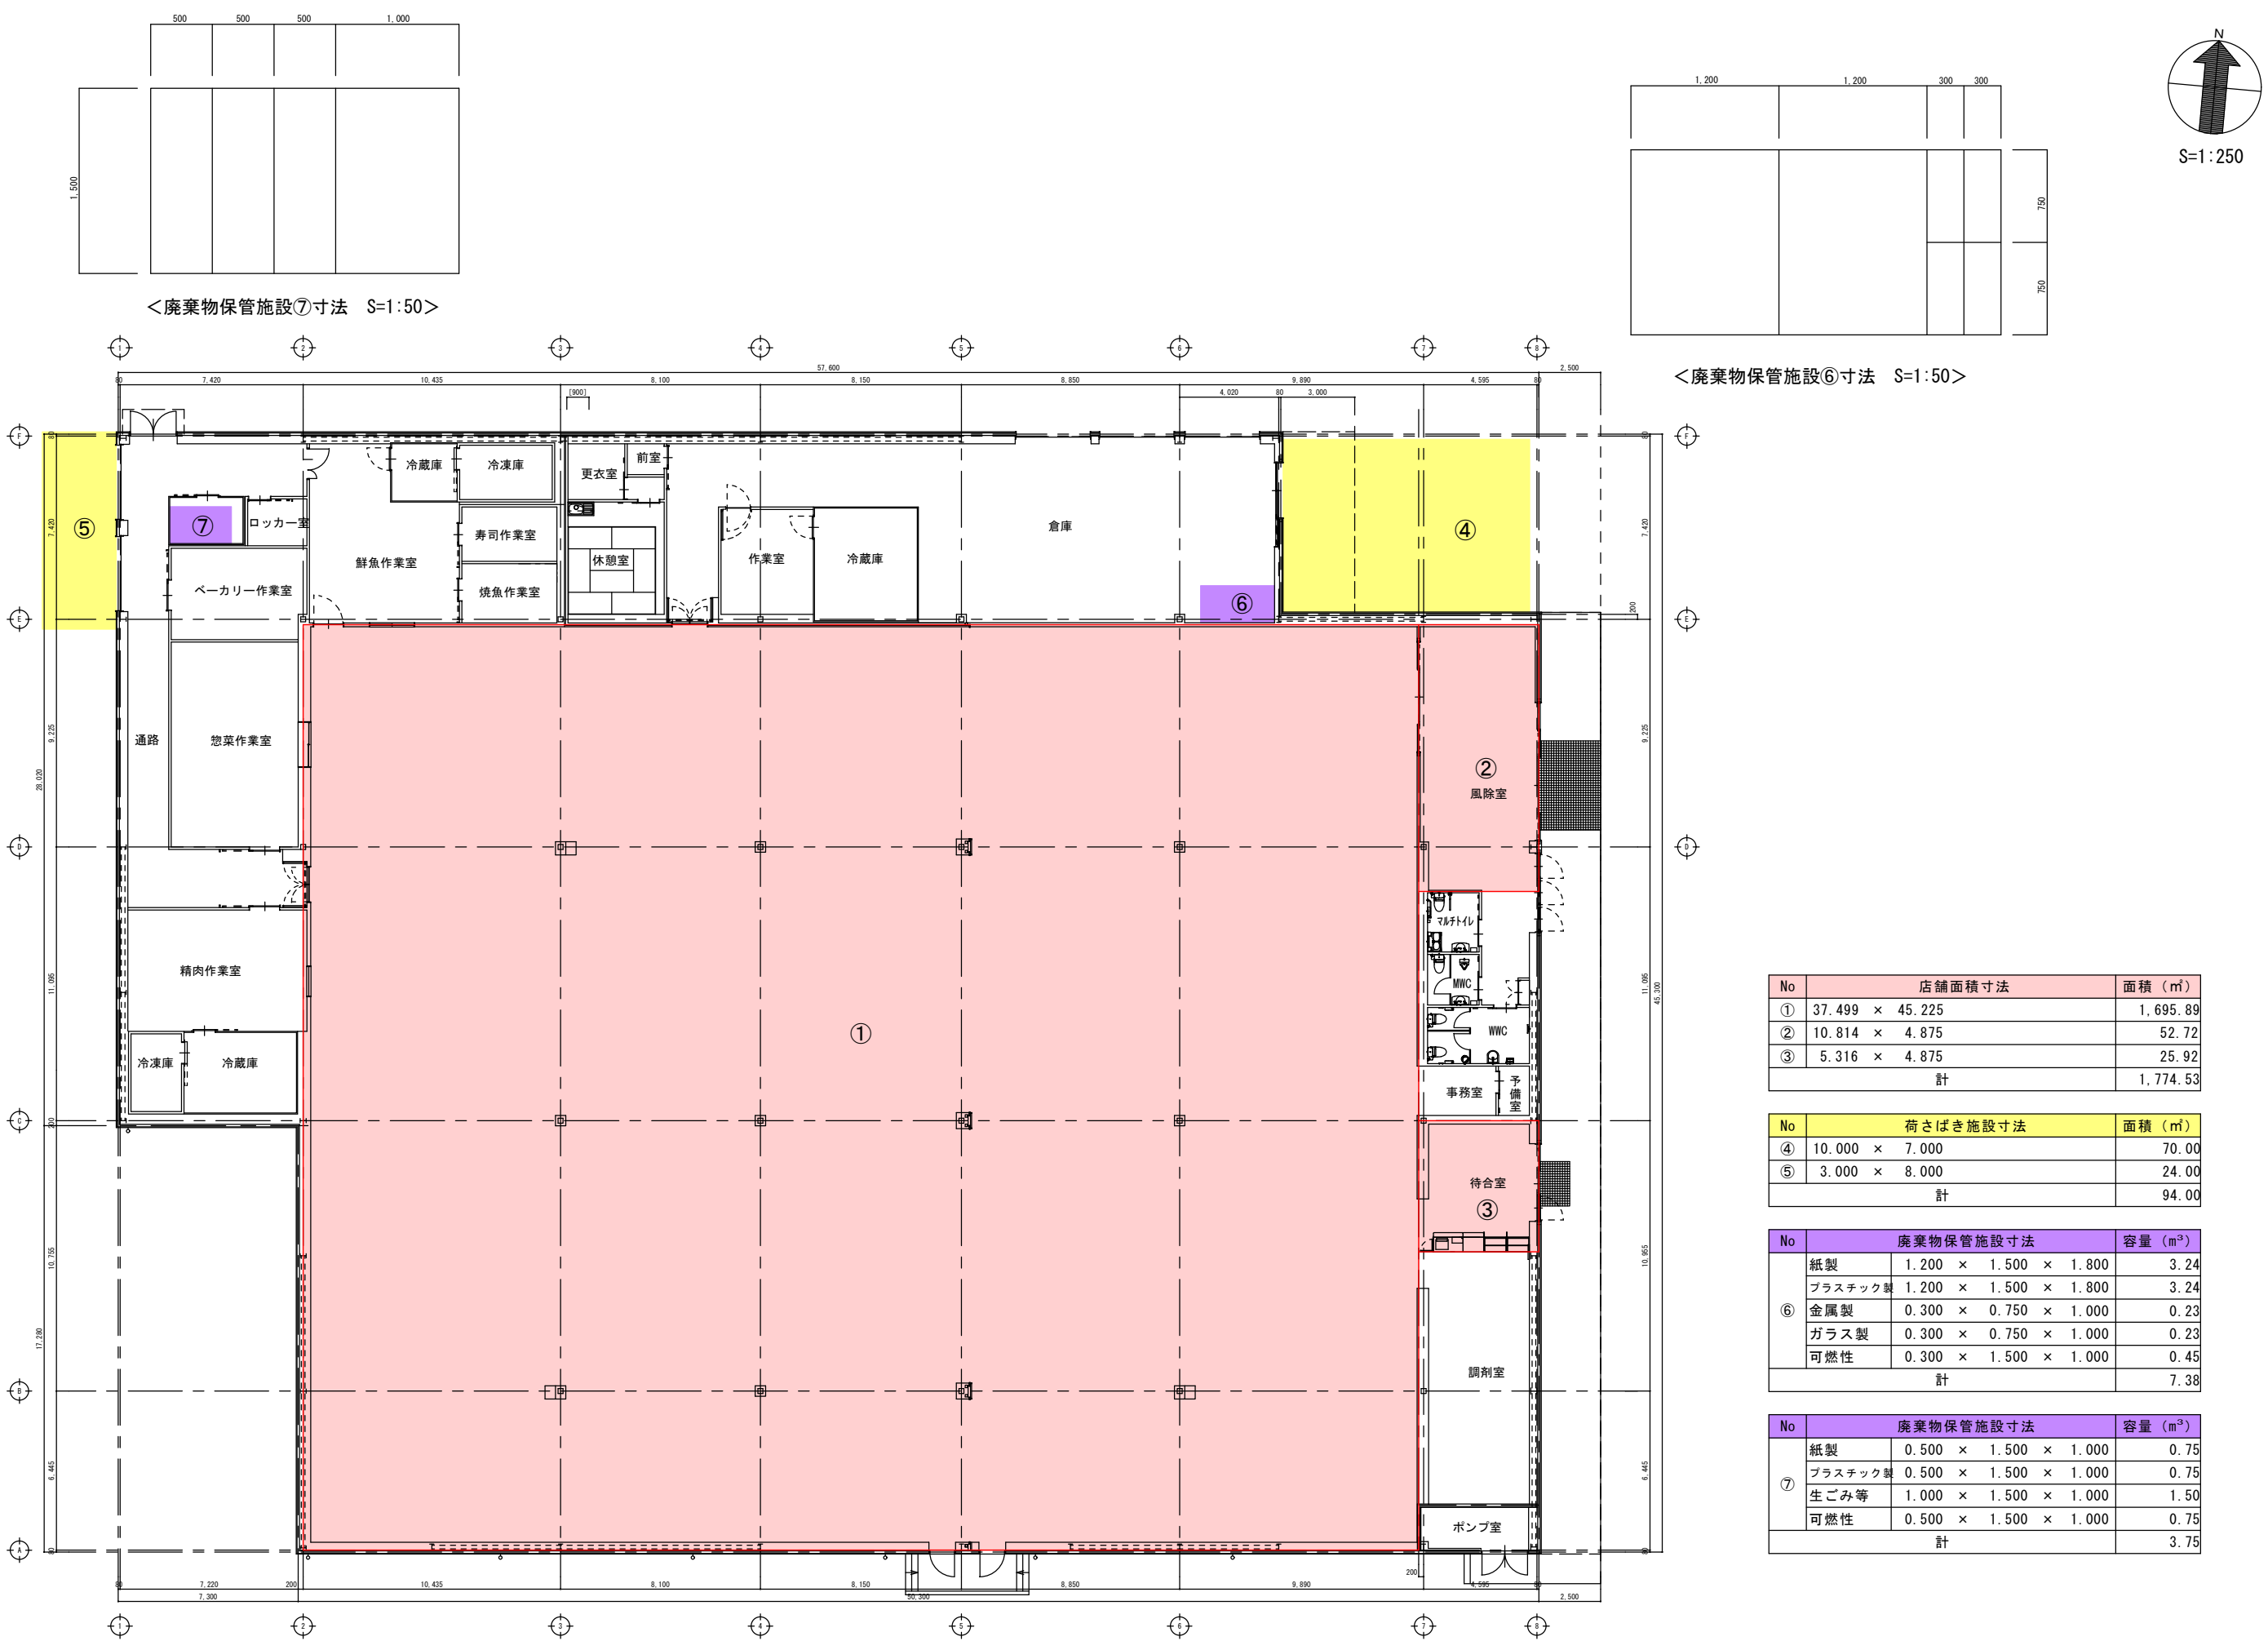



No	店舗面積寸法	面積 (㎡)
①	37.499 × 45.225	1,695.89
②	10.814 × 4.875	52.72
③	5.316 × 4.875	25.92
計		1,774.53

No	荷さばき施設寸法	面積 (㎡)
④	10.000 × 7.000	70.00
⑤	3.000 × 8.000	24.00
計		94.00

No	廃棄物保管施設寸法		容量 (m ³)
⑥	紙製	1.200 × 1.500 × 1.800	3.24
	プラスチック製	1.200 × 1.500 × 1.800	3.24
	金属製	0.300 × 0.750 × 1.000	0.23
	ガラス製	0.300 × 0.750 × 1.000	0.23
	可燃性	0.300 × 1.500 × 1.000	0.45
計			7.38

No	廃棄物保管施設寸法		容量 (m ³)
⑦	紙製	0.500 × 1.500 × 1.000	0.75
	プラスチック製	0.500 × 1.500 × 1.000	0.75
	生ごみ等	1.000 × 1.500 × 1.000	1.50
	可燃性	0.500 × 1.500 × 1.000	0.75
計			3.75

図 4-1 店舗平面図（建物①）

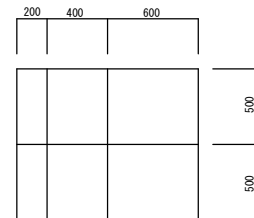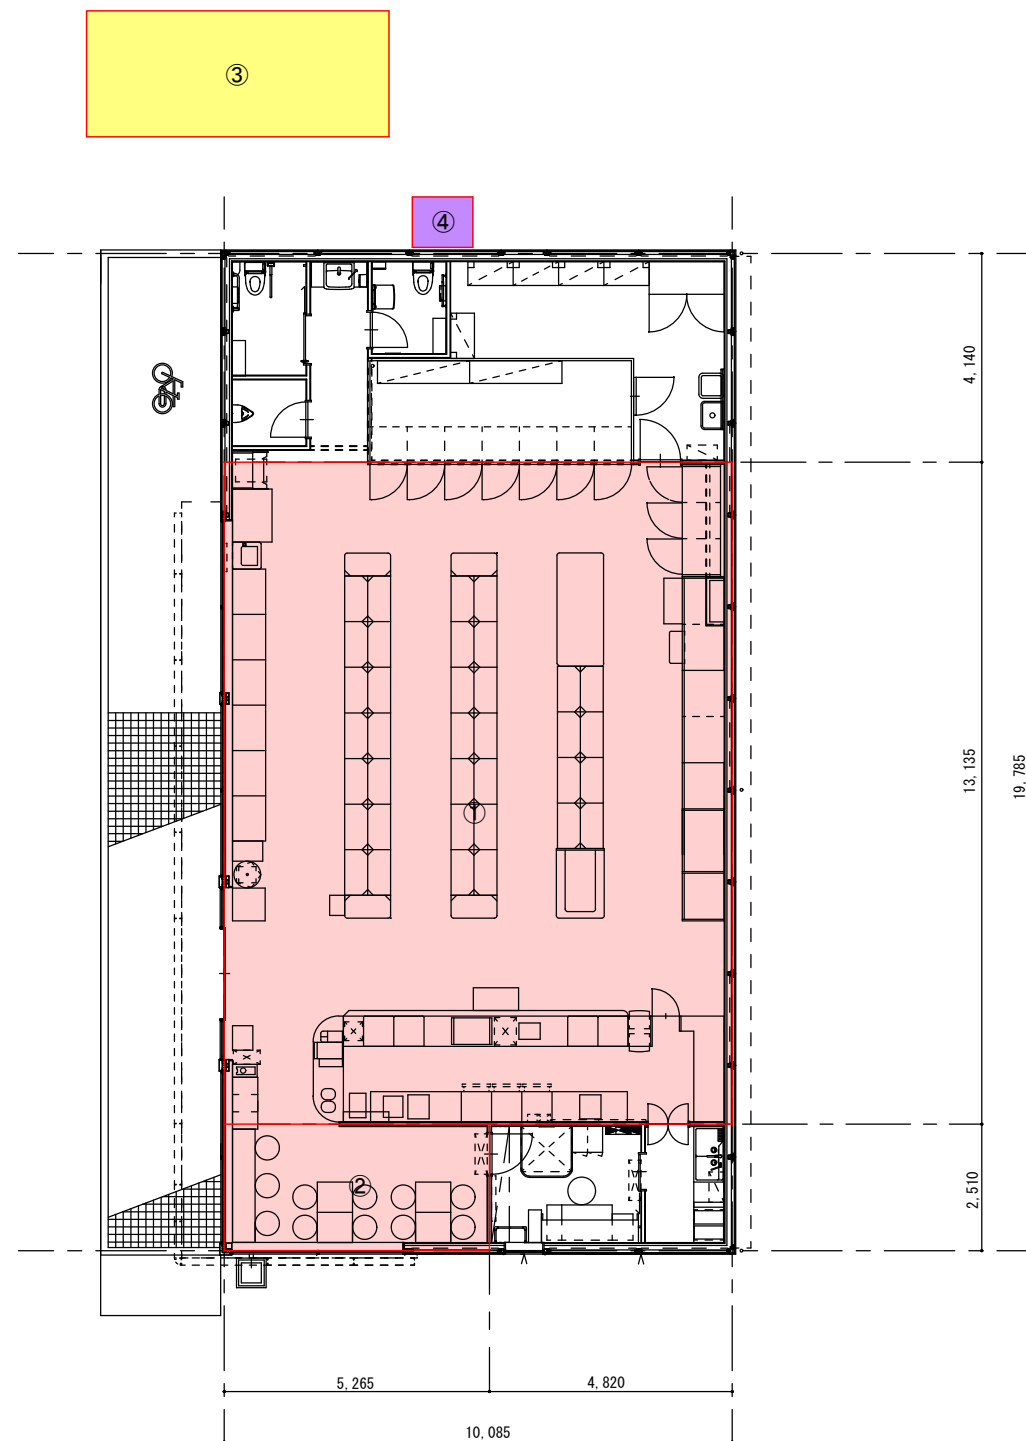

< 廃棄物保管施設寸法 S=1:50 >

No	店舗面積寸法	面積 (㎡)
①	13.135 × 10.085	132.47
②	2.510 × 5.265	13.22
計		145.68

No	荷さばき施設寸法	面積 (㎡)
③	6.000 × 2.500	15.00
計		15.00

No	廃棄物保管施設寸法			容量 (m³)
④	紙製	0.600 × 0.500 × 1.100		0.33
	プラスチック製	0.600 × 0.500 × 1.100		0.33
	金属製	0.200 × 0.500 × 1.000		0.10
	ガラス製	0.200 × 0.500 × 1.000		0.10
	生ごみ等	0.400 × 0.500 × 1.000		0.20
	可燃性	0.400 × 0.500 × 1.000		0.20
計				1.26

図 4-2 店舗平面図 (建物②)

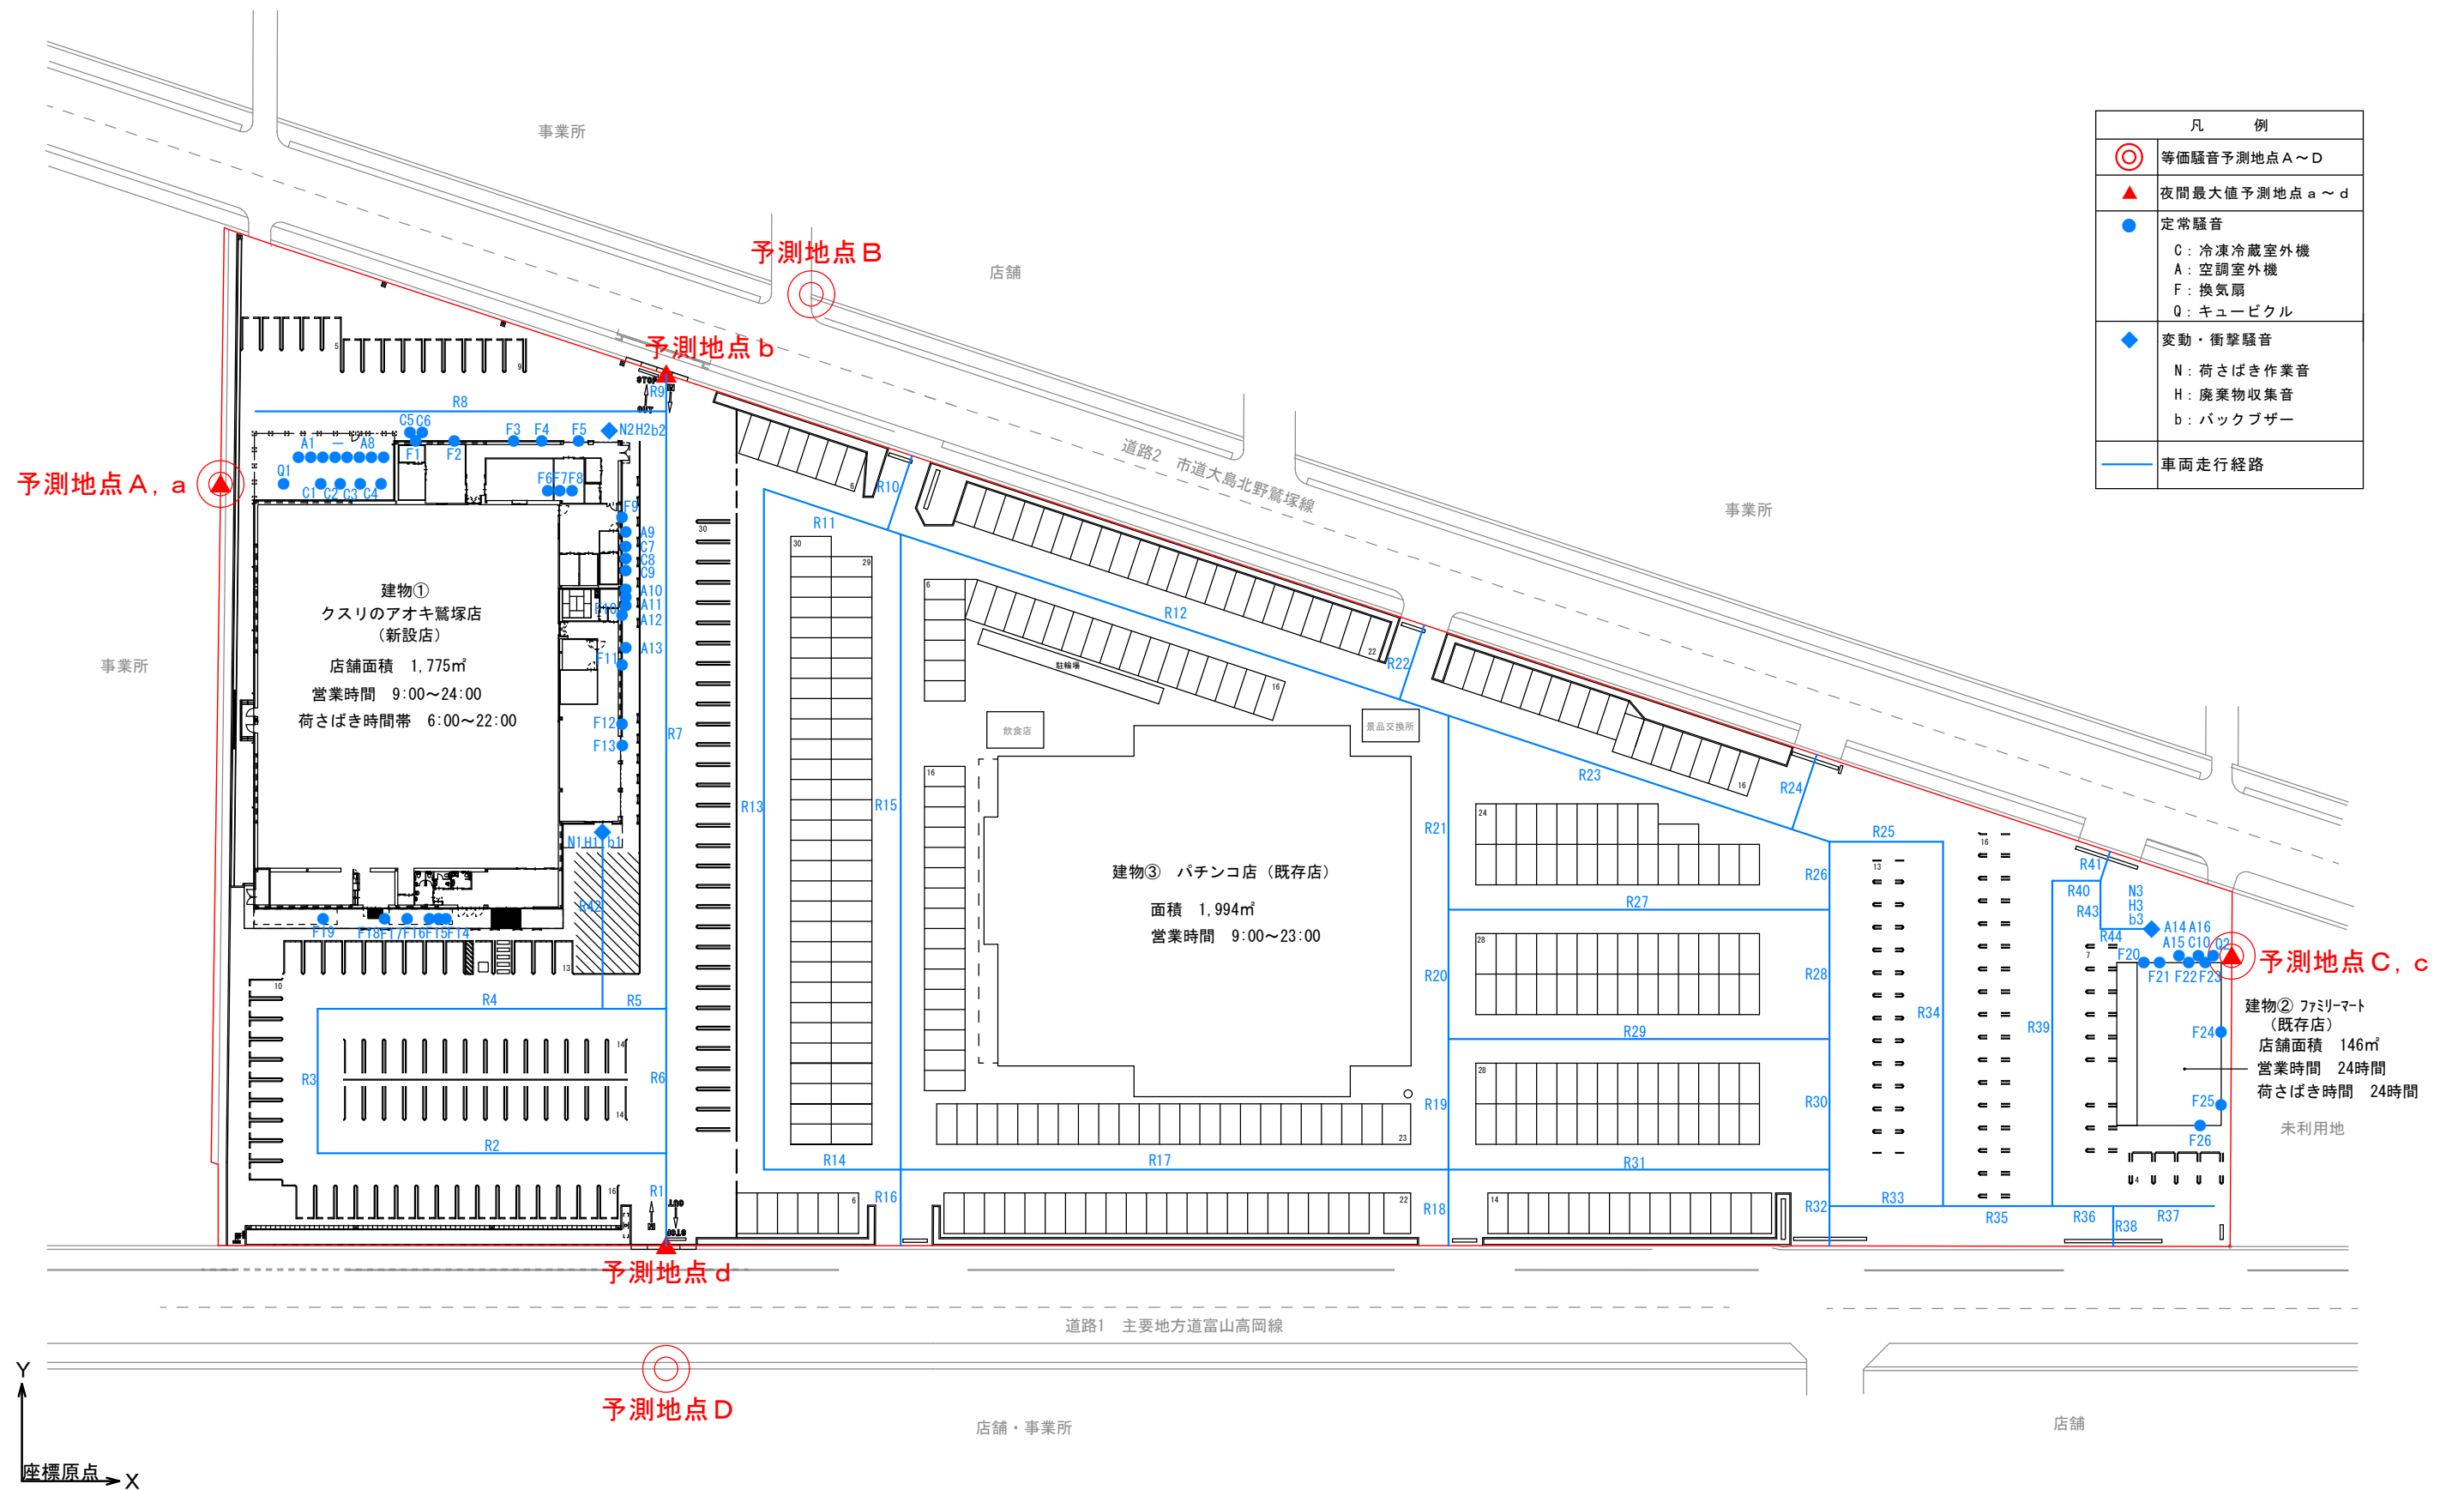


図5 騒音予測図

