

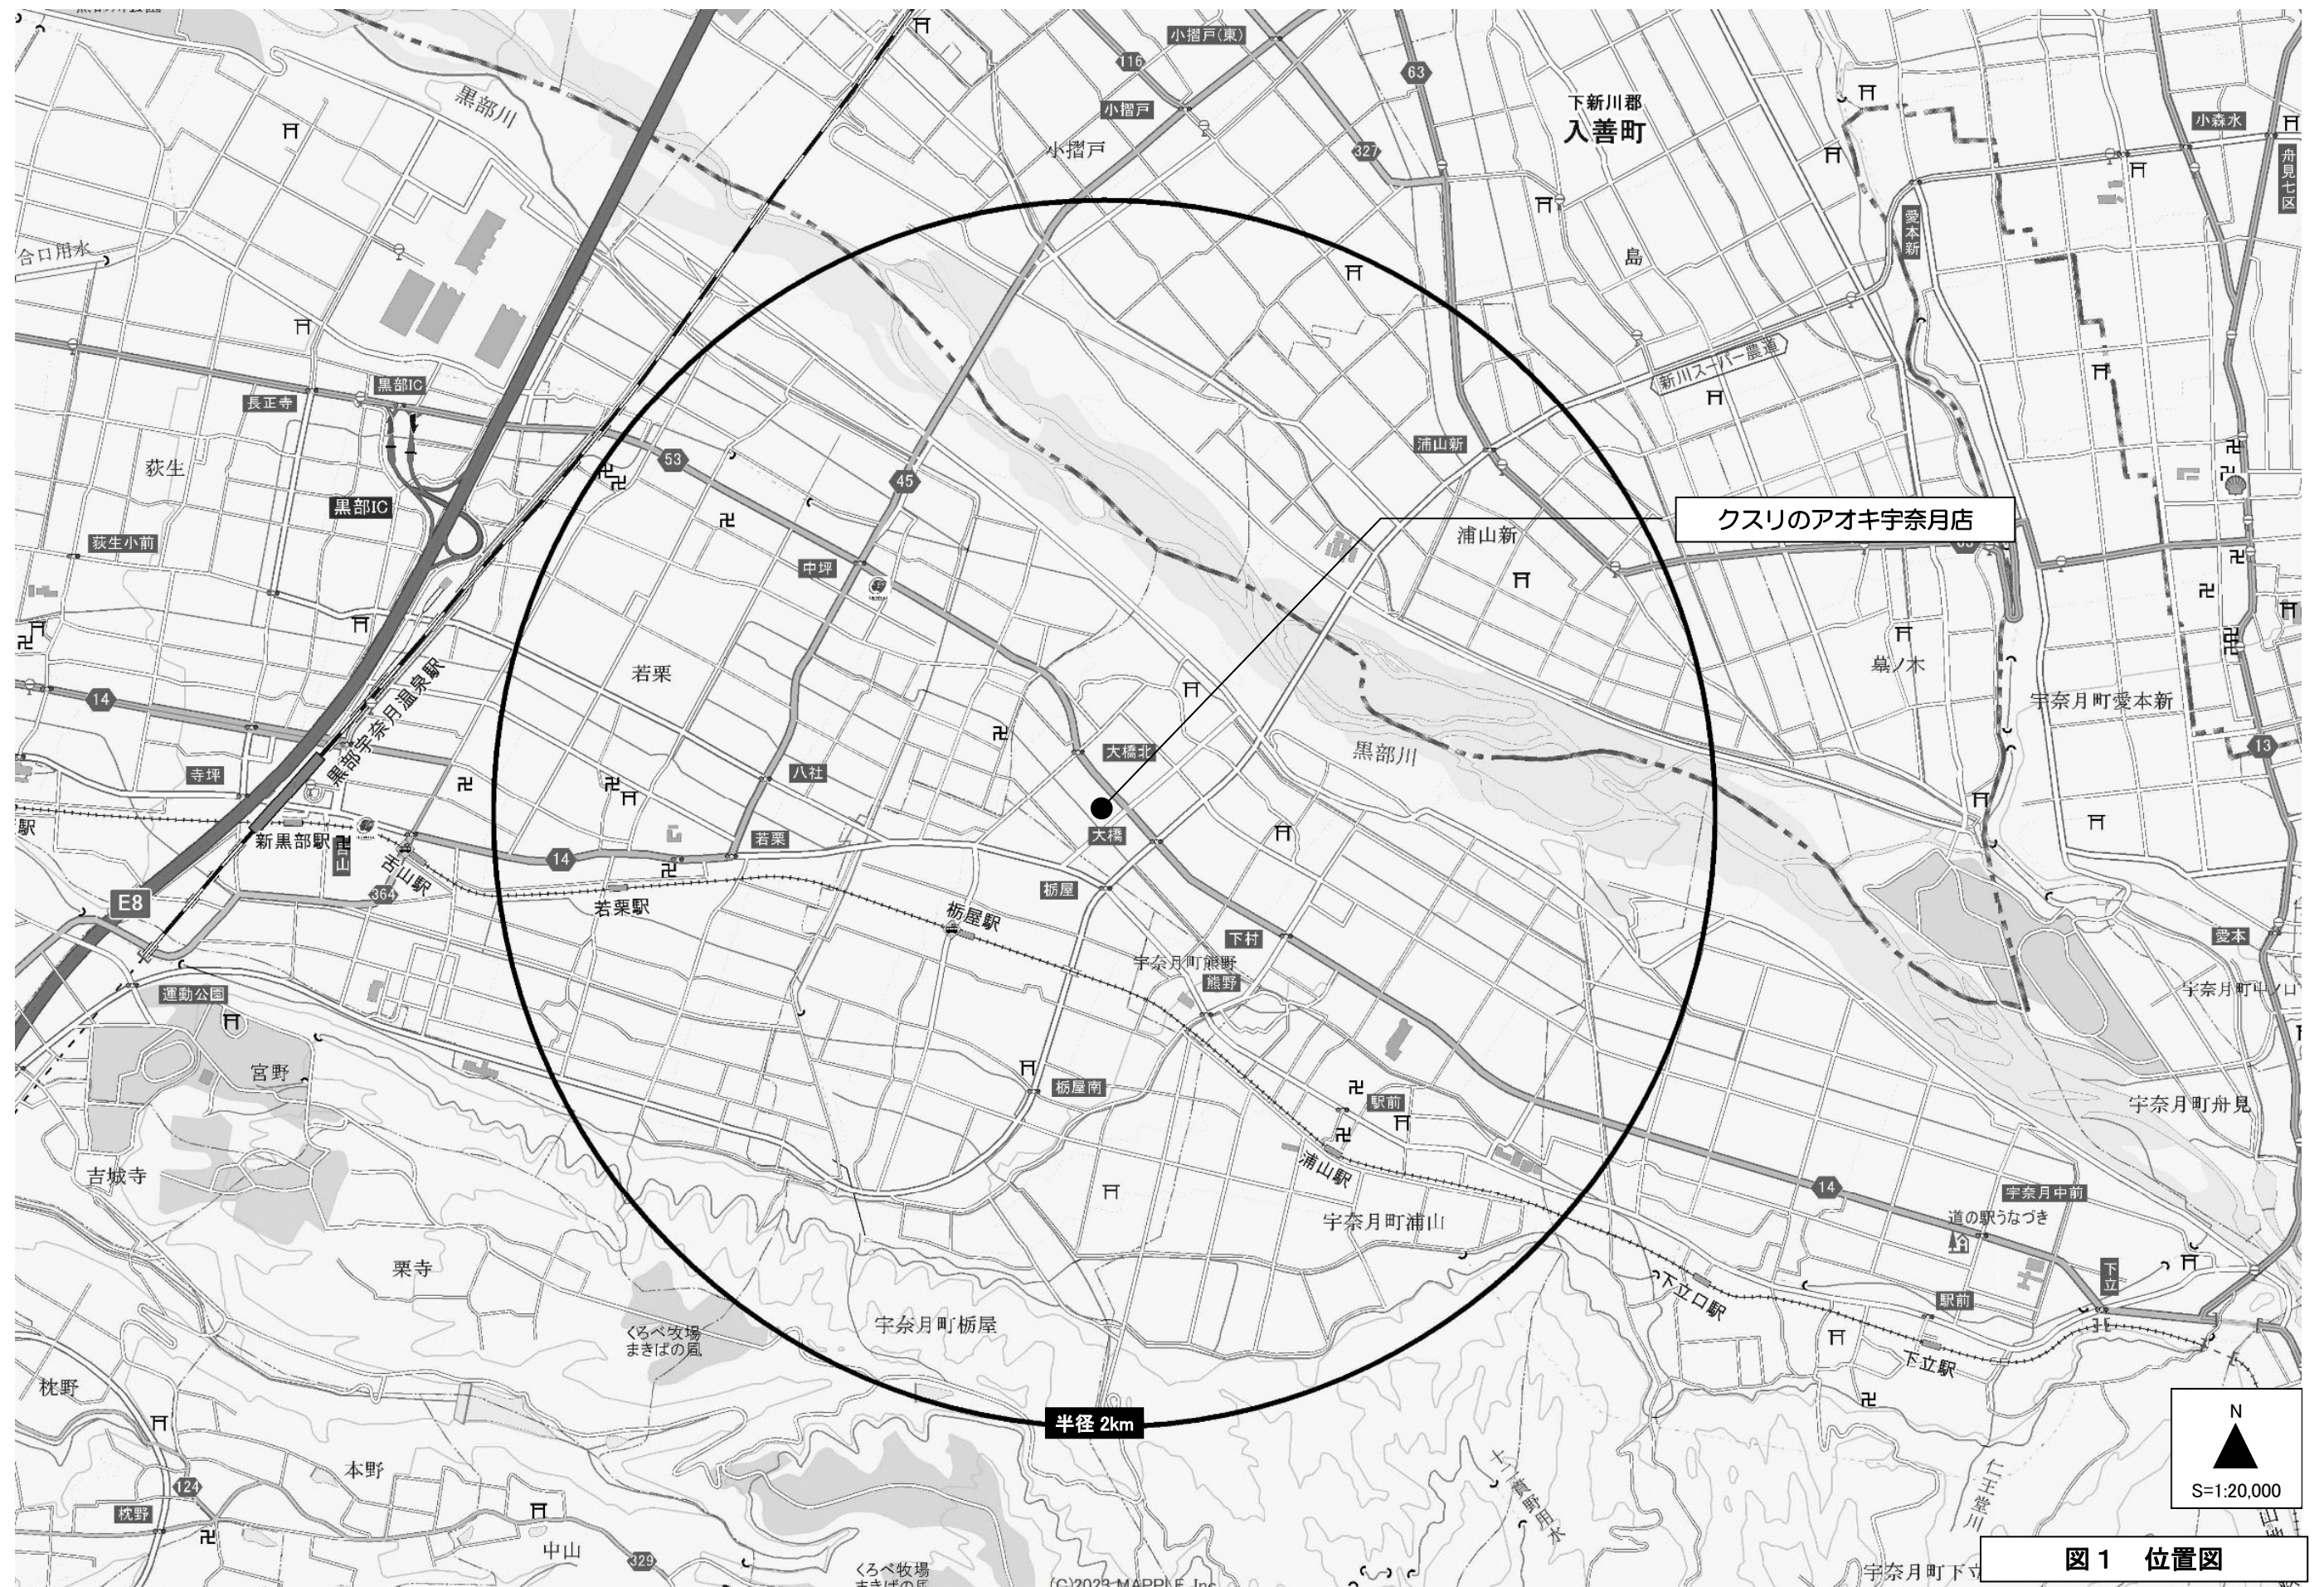


図 1 位置図

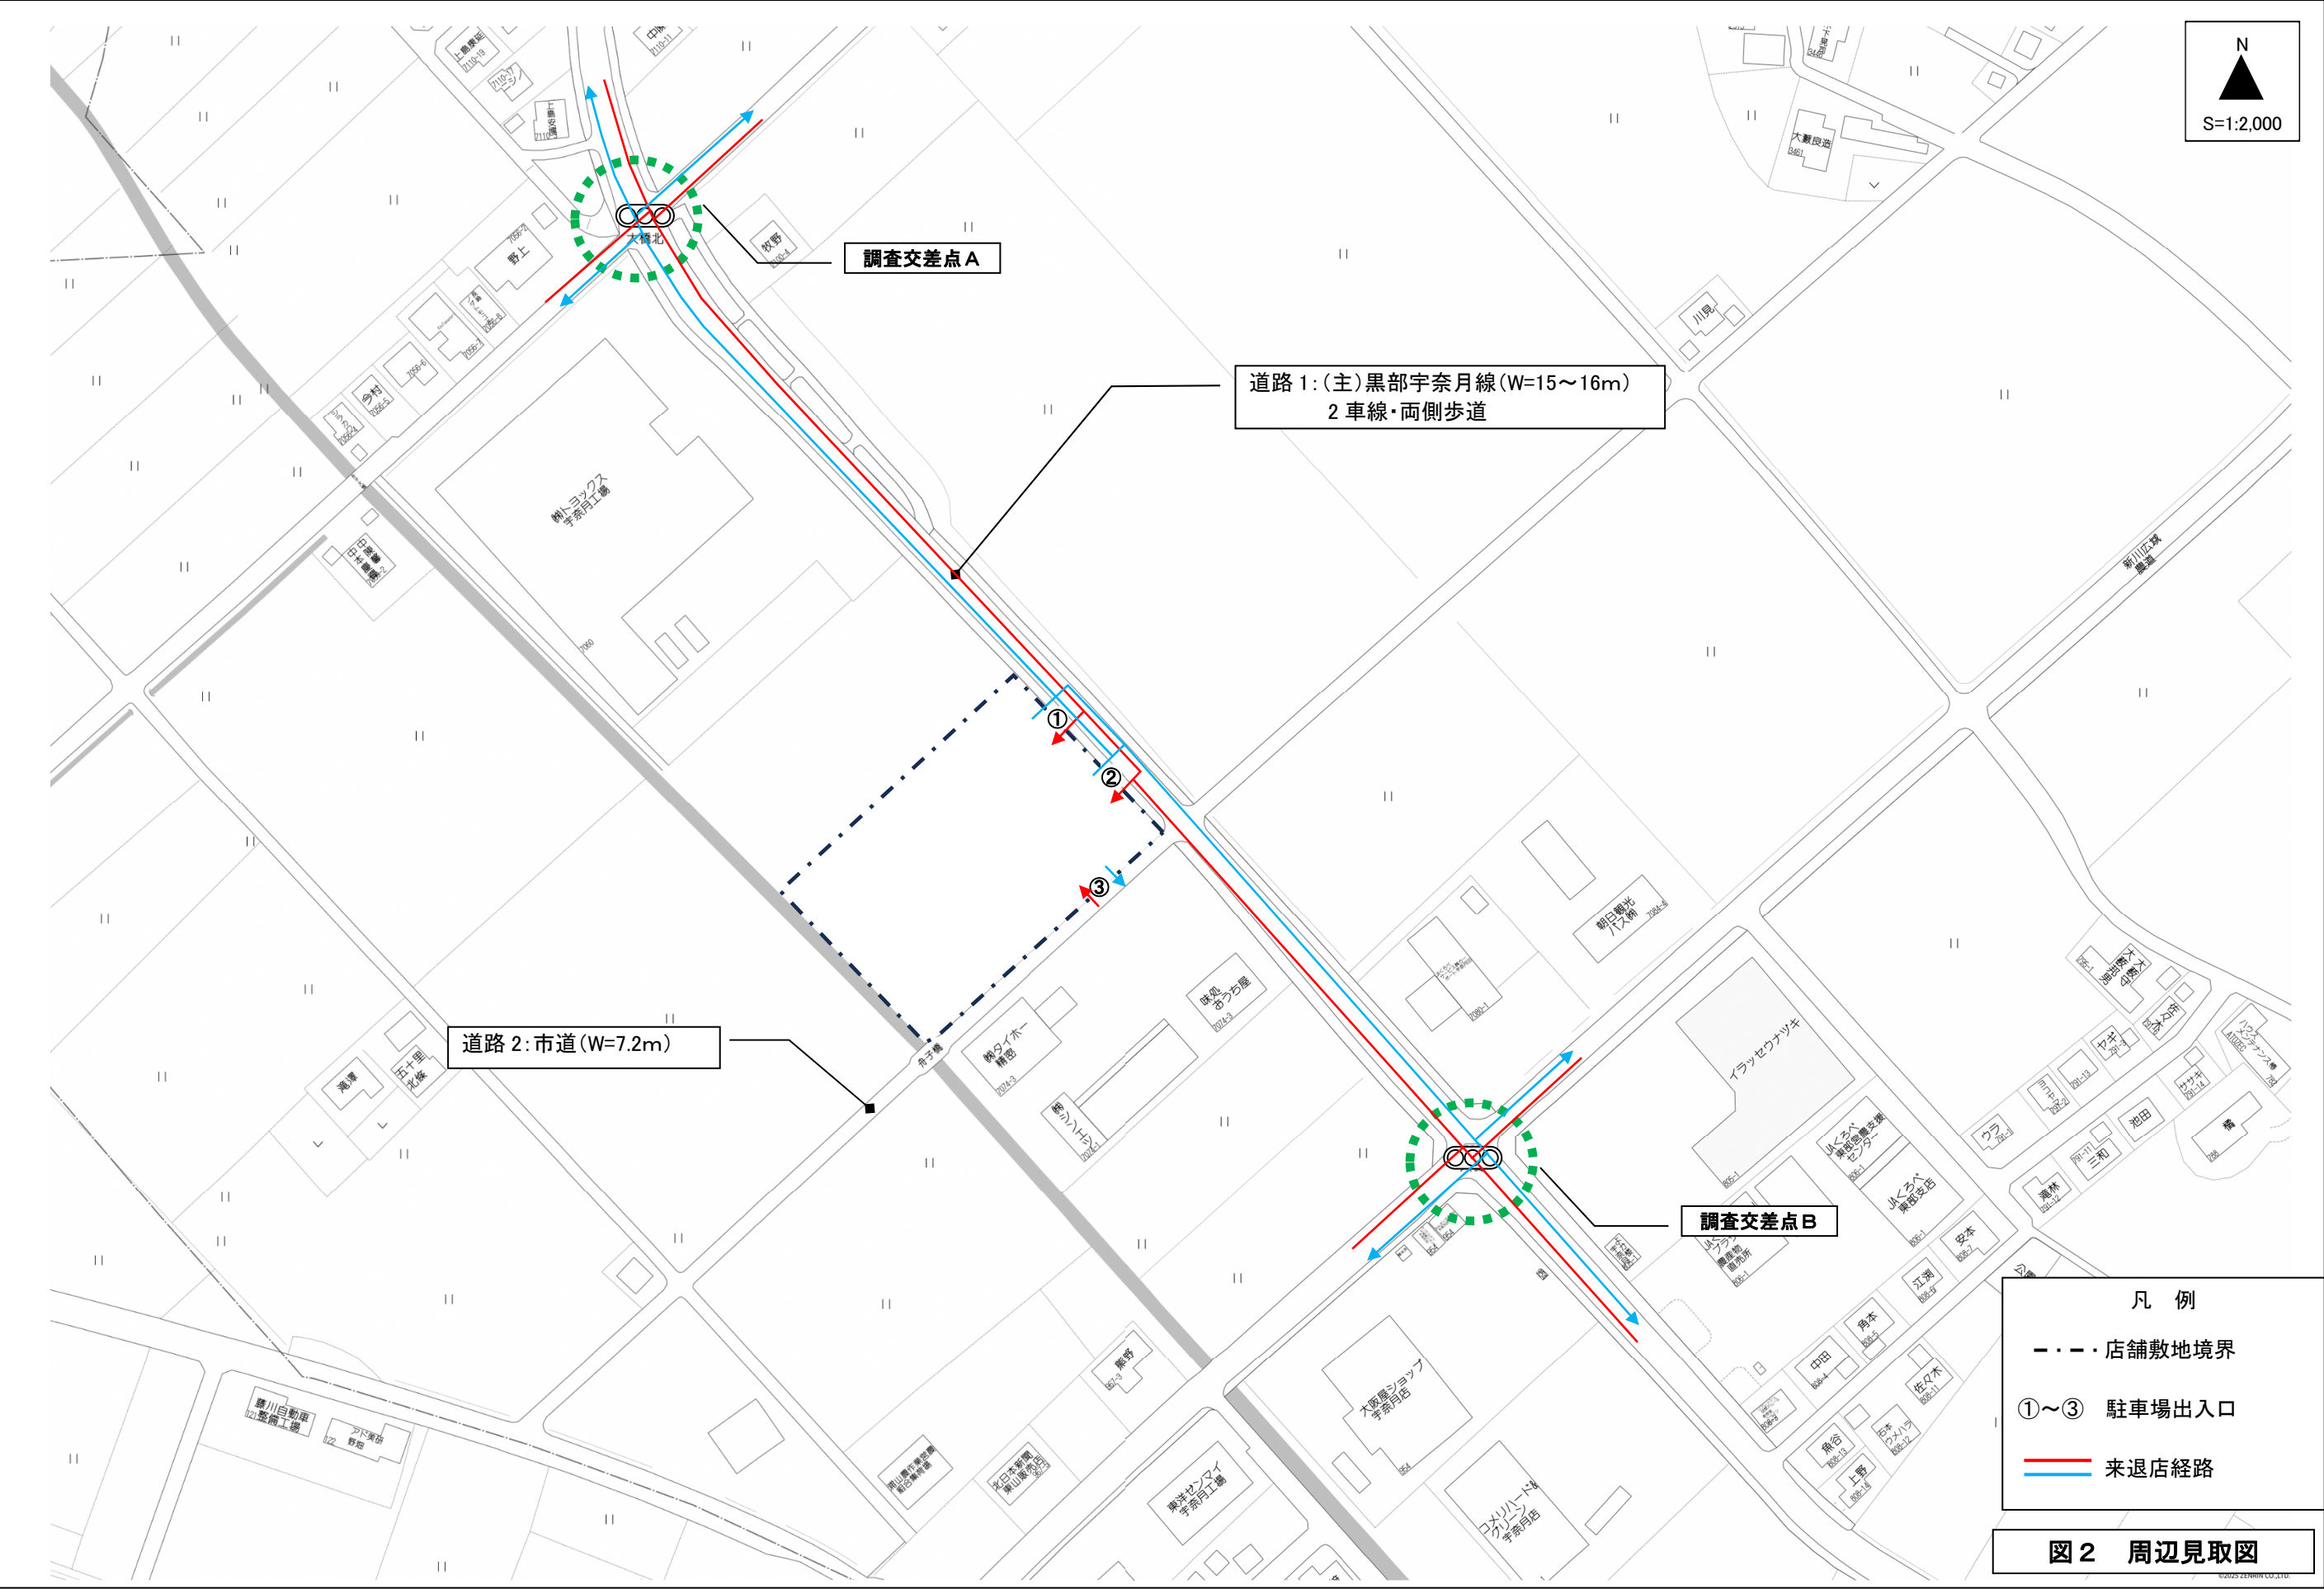


図2 周辺見取図



S=1:50
＜廃棄物保管施設寸法＞

No	店舗面積寸法	面積 (㎡)
①	27.615 × 46.320	1,279.13
②	4.725 × 7.030	33.22
③	4.725 × 9.505	44.91
計		1,357.25

No	荷さばき施設寸法	面積 (㎡)
④	8.000 × 5.000	40.00
計		40.00

No	廃棄物保管施設寸法			容量 (m3)
⑤	紙製	1.300	× 1.300 × 1.800	3.04
	プラスチック製	1.300	× 1.300 × 1.800	3.04
	金属製	0.300	× 0.650 × 1.000	0.20
	ガラス製	0.300	× 0.650 × 1.000	0.20
	生ごみ等	0.400	× 0.900 × 1.500	0.54
	可燃性	0.400	× 0.400 × 1.500	0.24
計				7.26

図4 店舗平面図

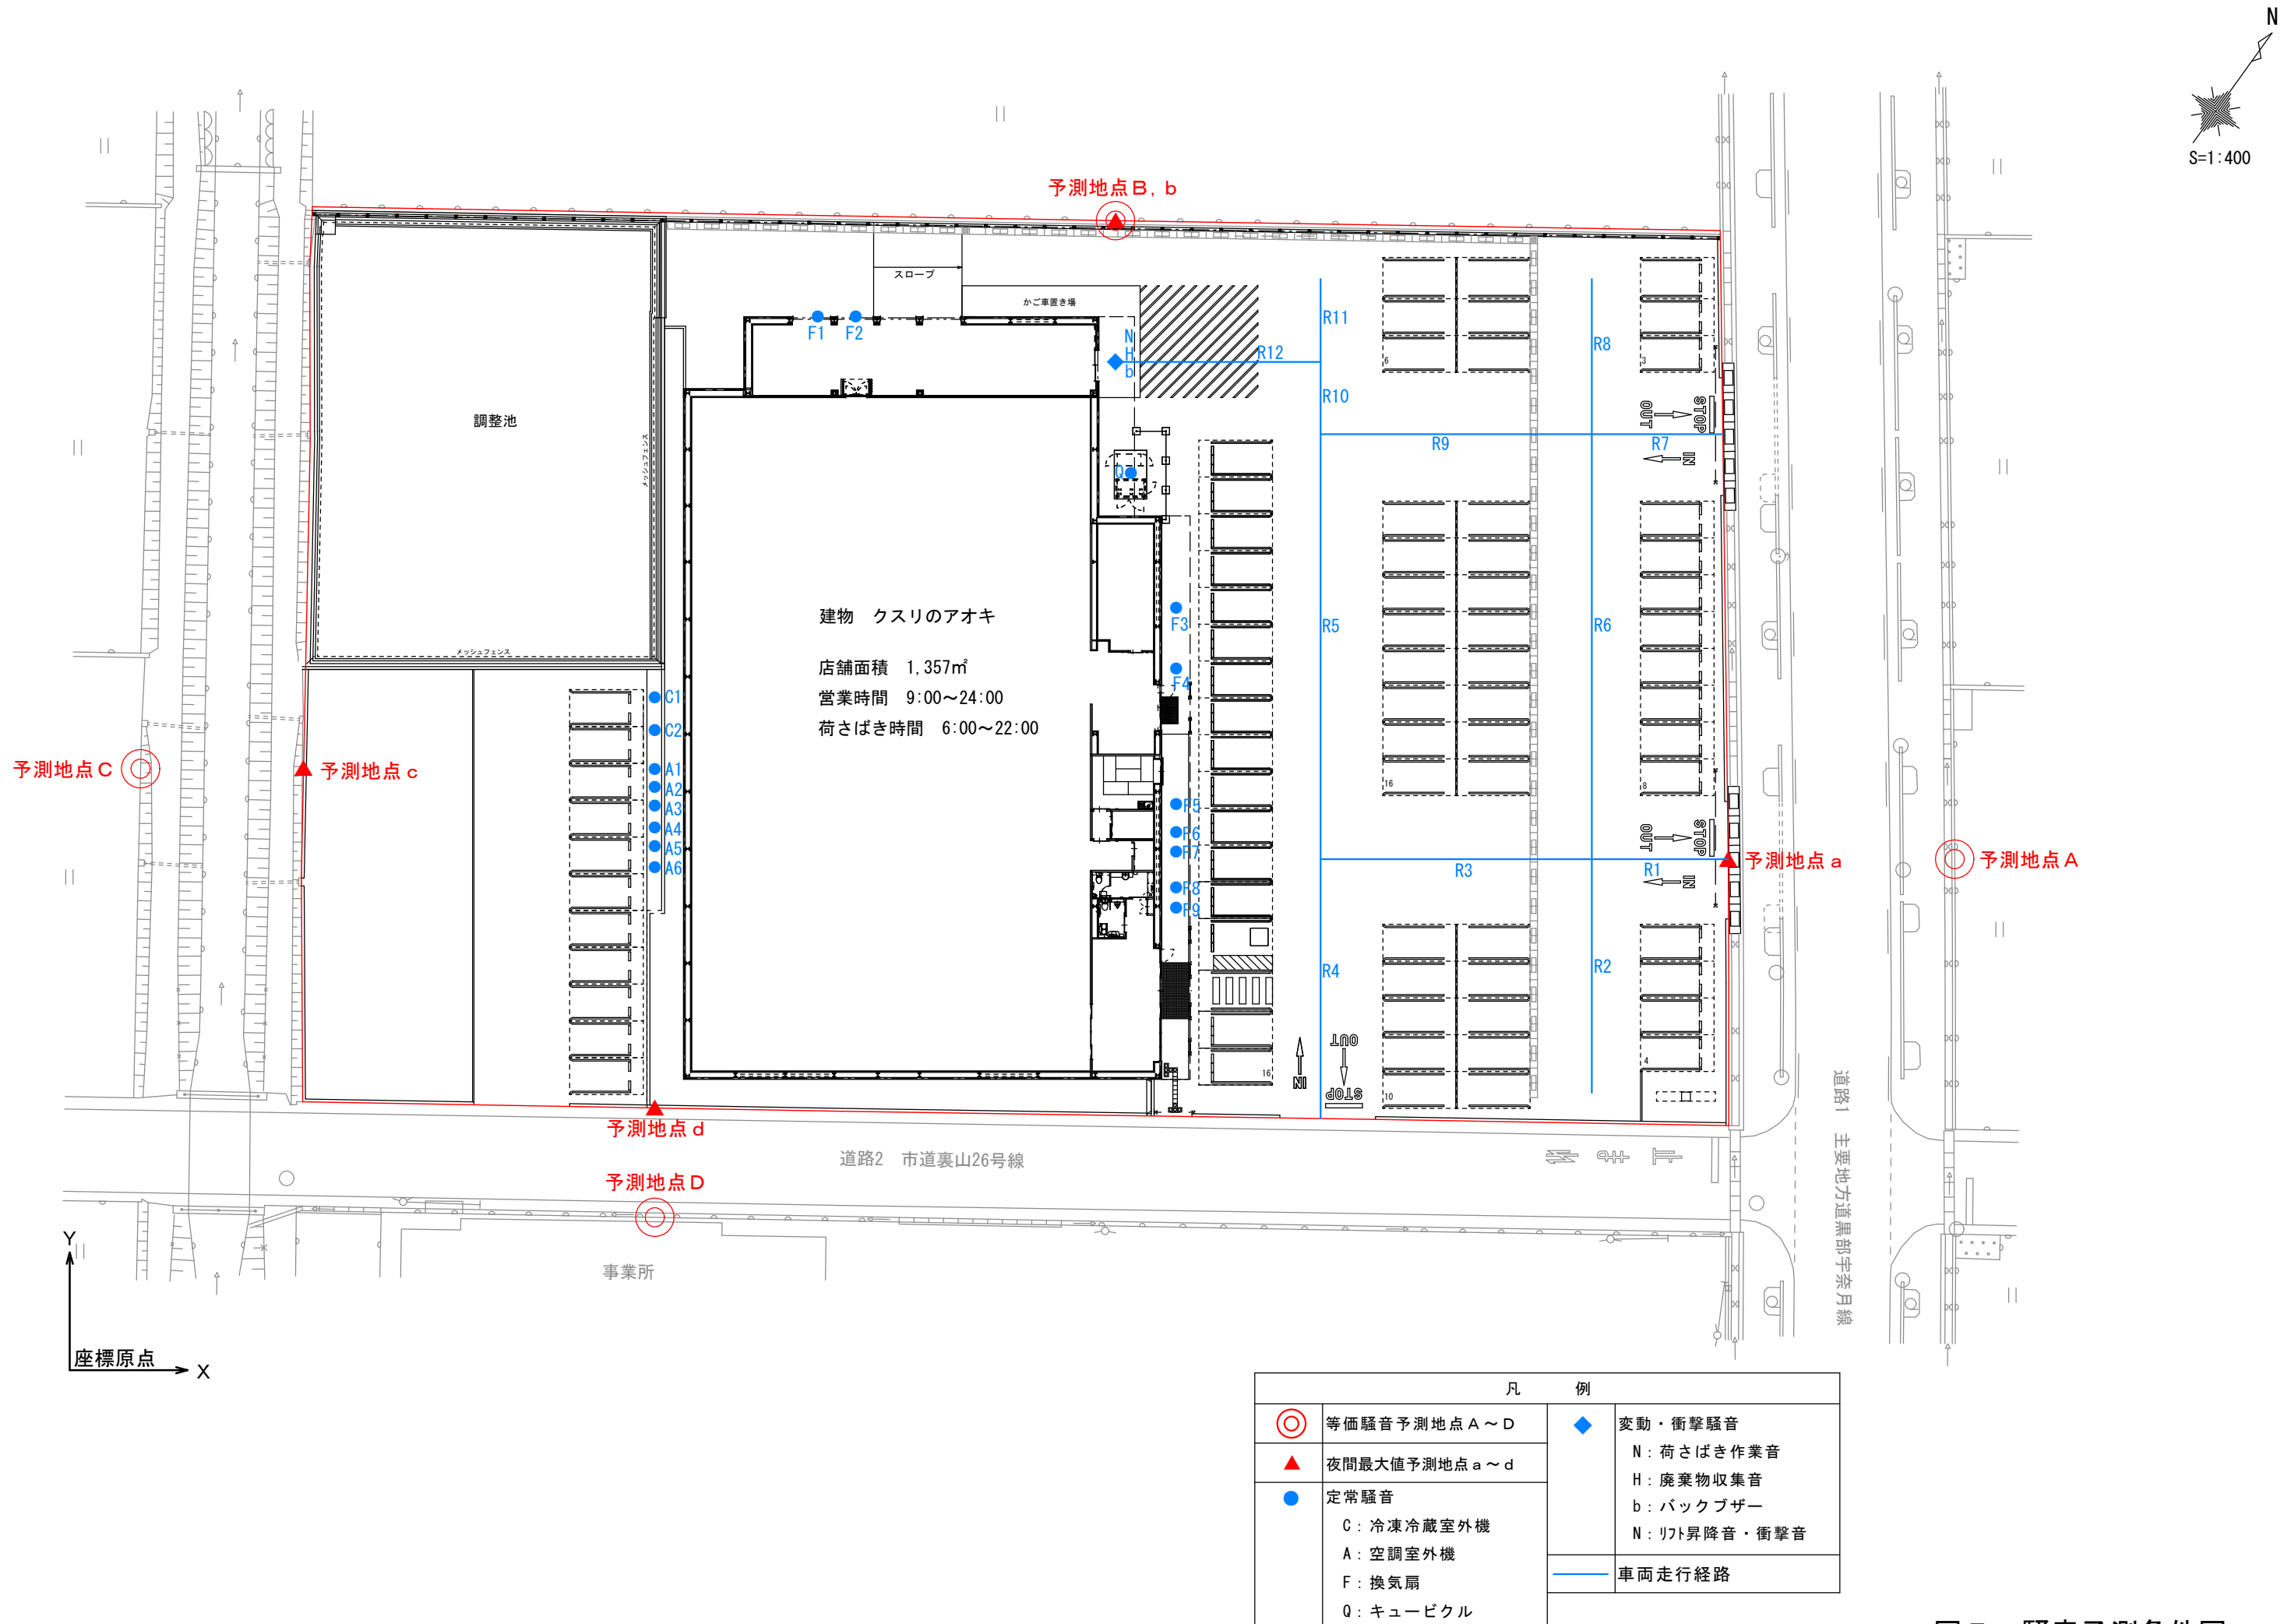


図5 騒音予測条件図