

調査交差点A

道路1:国道415号(W=12m)
2車線・両側歩道


道路3:市道(W=4~5m)

道路2:市道(W=6.0m)

調査交差点B

- 凡例
- 店舗敷地境界
 - ①~③ 駐車場出入口
 - 来退店経路


図2 周辺見取図

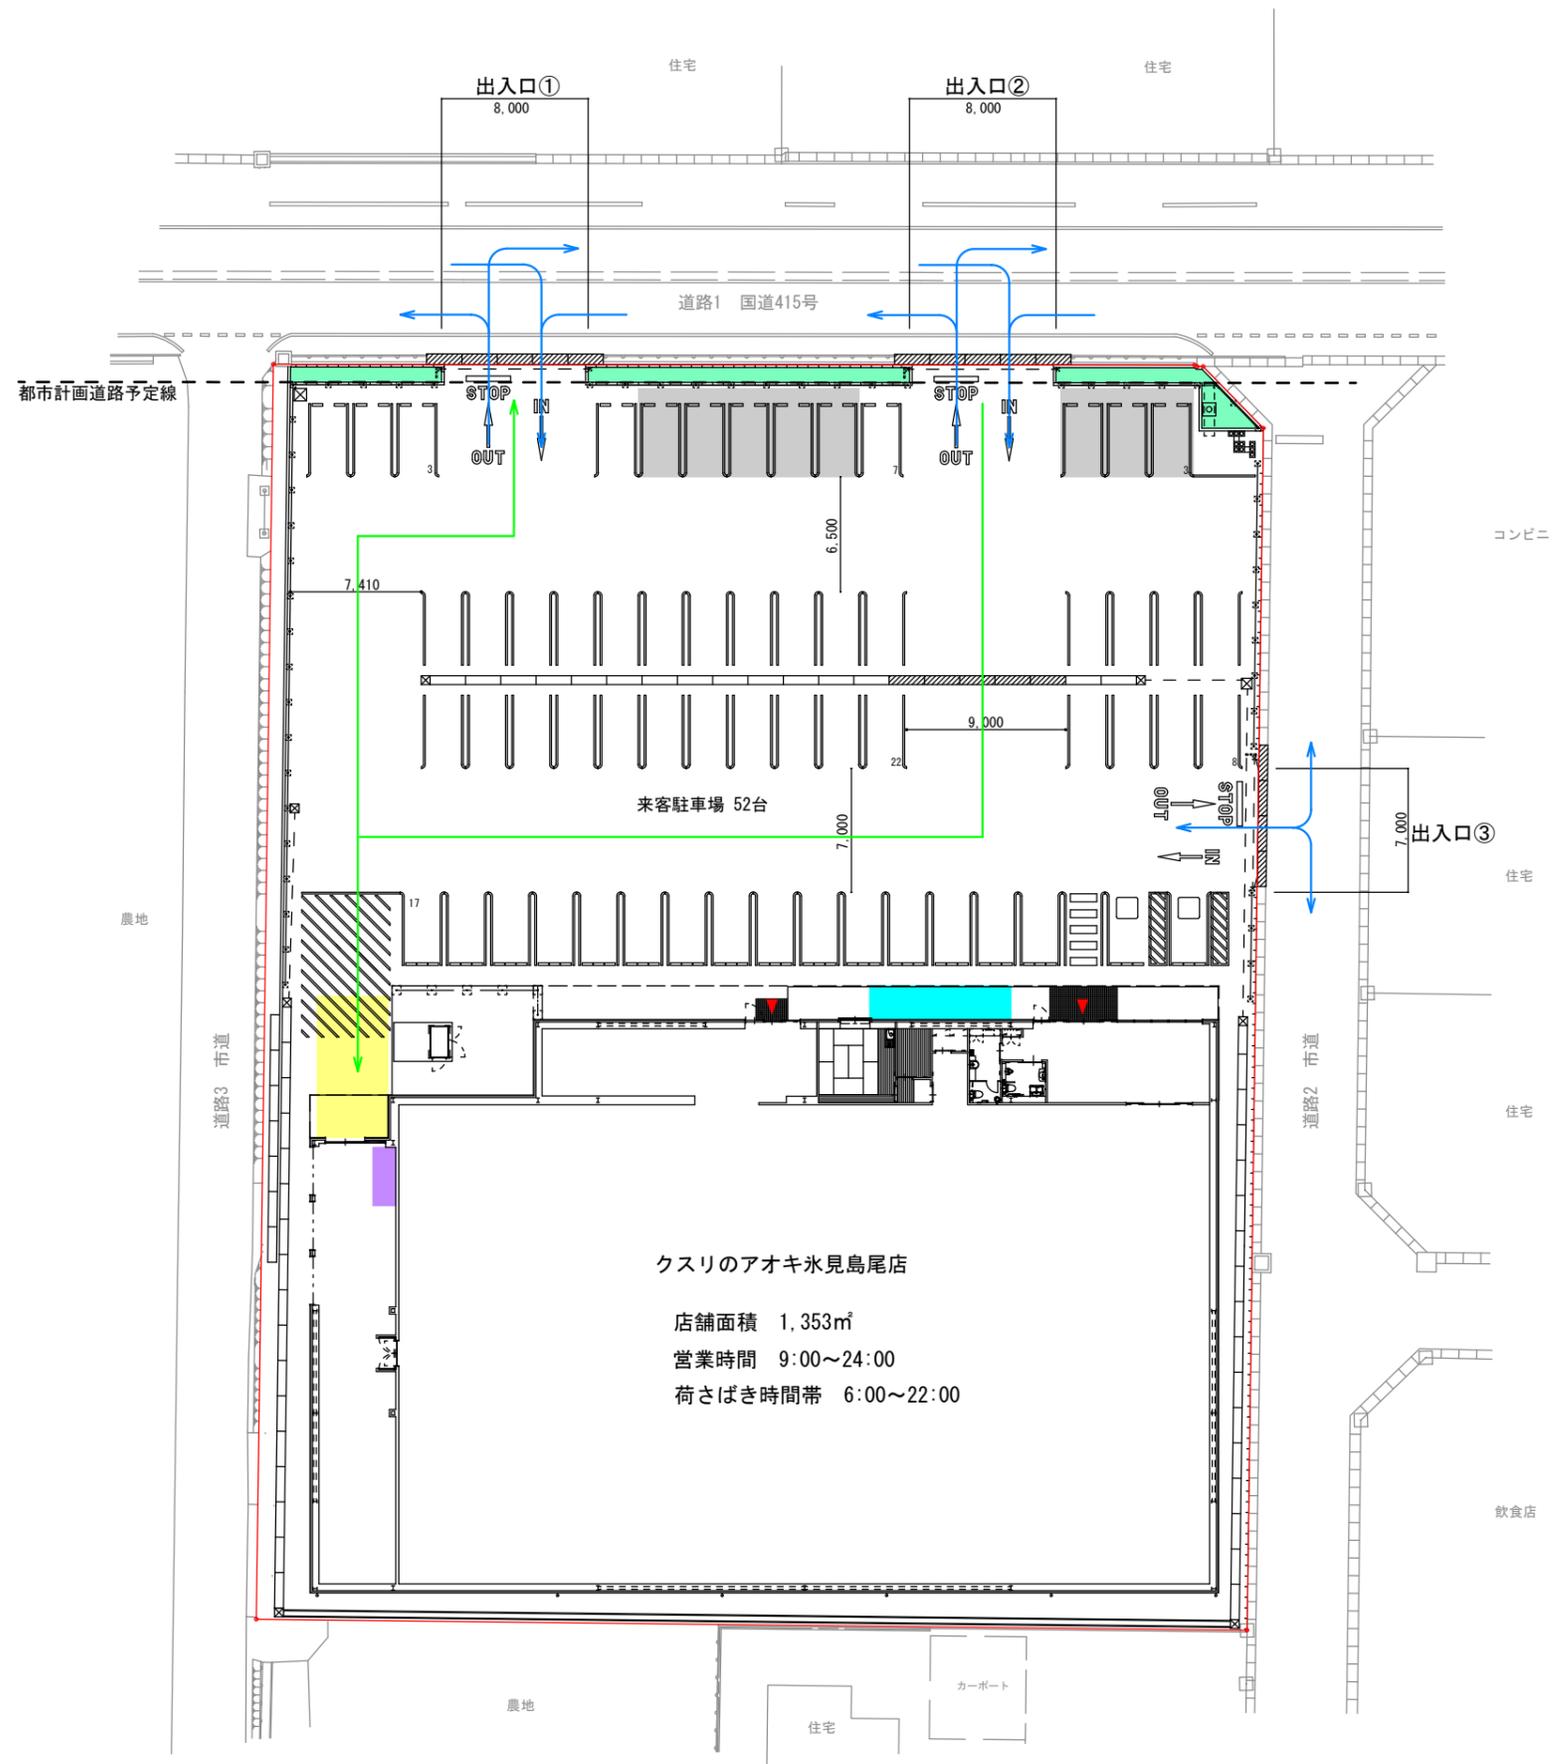

クスリのアオキ氷見島尾店
 店舗面積 1,353㎡
 営業時間 9:00~24:00
 荷さばき時間帯 6:00~22:00

凡 例	
	店舗敷地境界
	①~③ 駐車場出入口
	荷さばき施設
	廃棄物保管施設
	駐輪場
	来客車両経路
	業務車両経路
	従業員用等駐車場・堆雪場
	緑地

図3 建物配置図

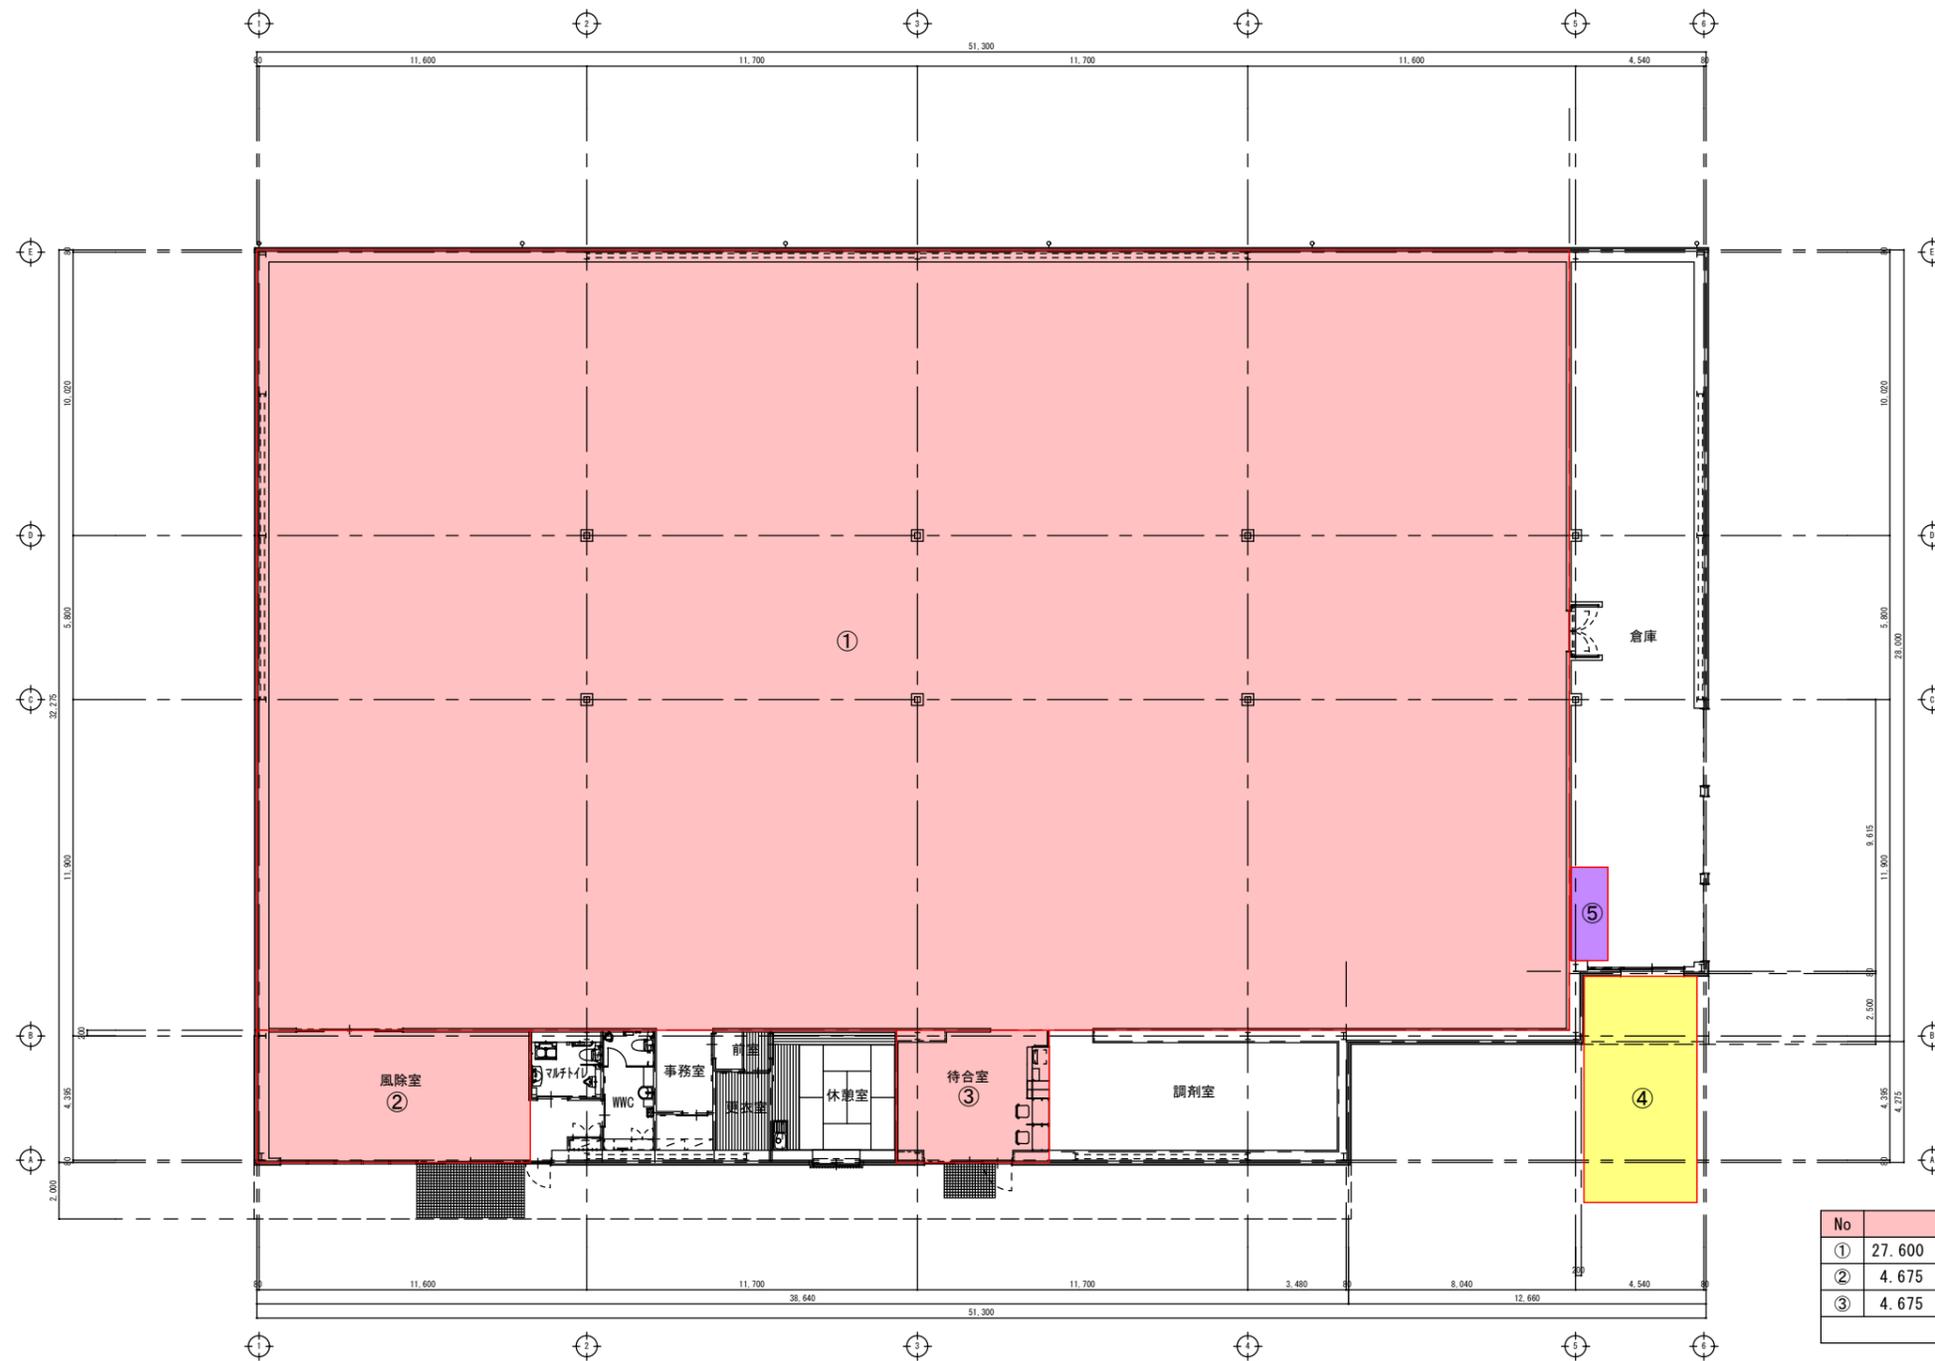


S=1:50
 <廃棄物保管施設寸法>

No	店舗面積寸法	面積 (㎡)
①	27.600 × 46.460	1,282.30
②	4.675 × 9.680	45.25
③	4.675 × 5.410	25.29
計		1,352.84

No	荷さばき施設寸法	面積 (㎡)
④	8.000 × 4.000	32.00
計		32.00

No	廃棄物保管施設寸法	容量 (m³)	
⑤	紙製	1.300 × 1.300 × 1.800	3.04
	プラスチック製	1.300 × 1.300 × 1.800	3.04
	金属製	0.300 × 0.650 × 1.000	0.20
	ガラス製	0.300 × 0.650 × 1.000	0.20
	生ごみ等	0.400 × 0.900 × 1.500	0.54
	可燃性	0.400 × 0.400 × 1.500	0.24
計		7.26	

図4 店舗平面図

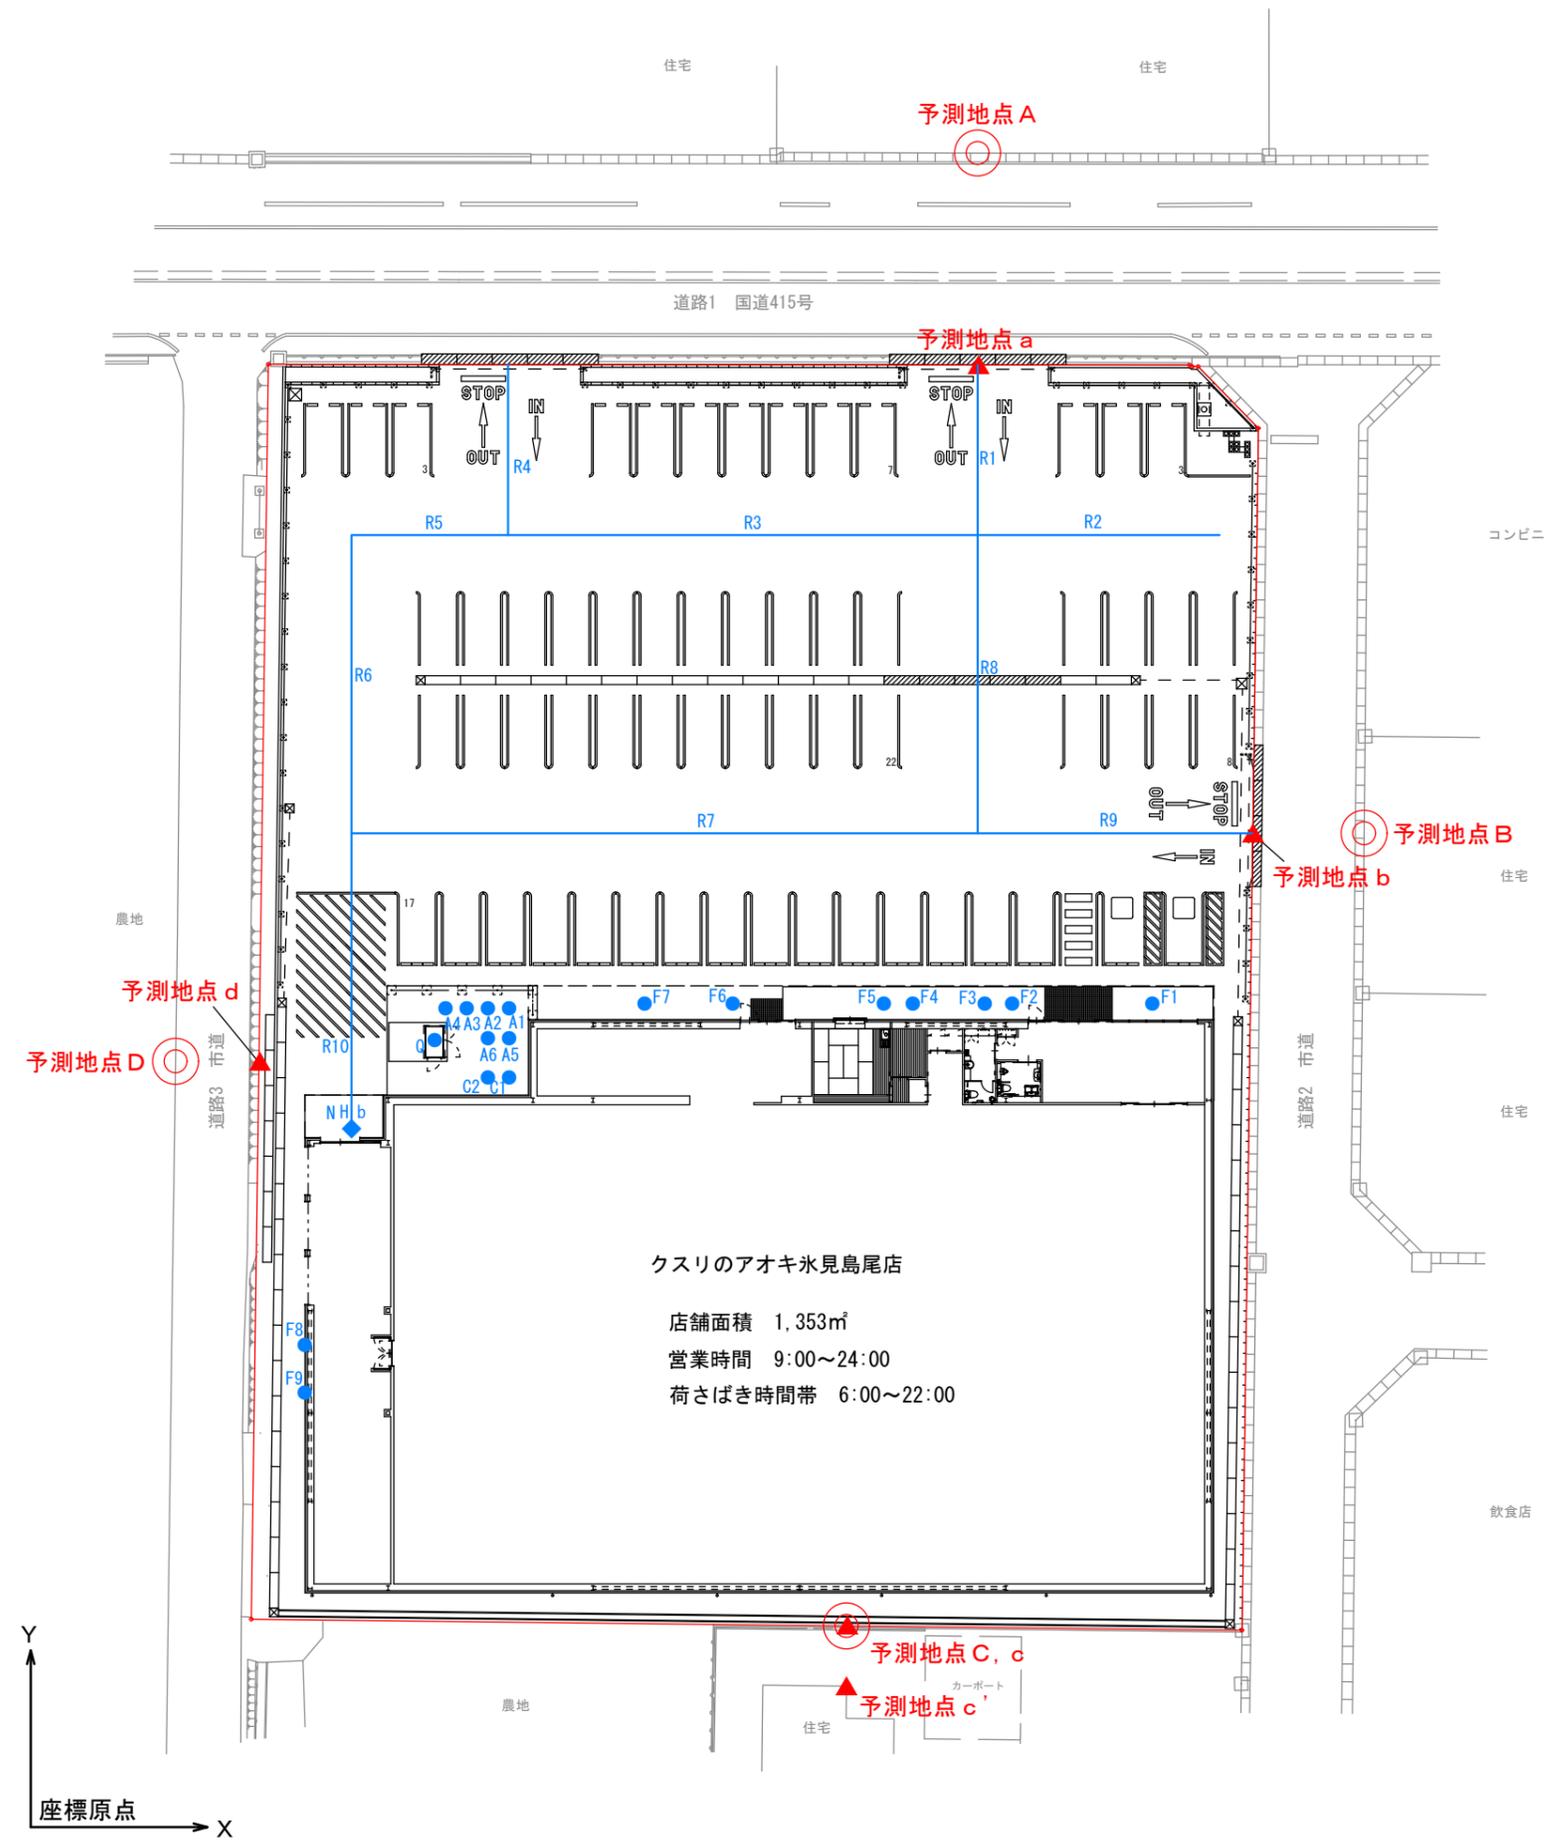

凡 例	
◎	等価騒音予測地点 A~D
▲	夜間最大値予測地点 a~d
●	定常騒音 C: 冷凍冷蔵室外機 A: 空調室外機 F: 換気扇 Q: キュービクル
◆	変動・衝撃騒音 N: 荷さばき作業音 H: 廃棄物収集音 b: バックブザー N: リフト昇降音・衝撃音
—	車両走行経路

図5 騒音予測条件図

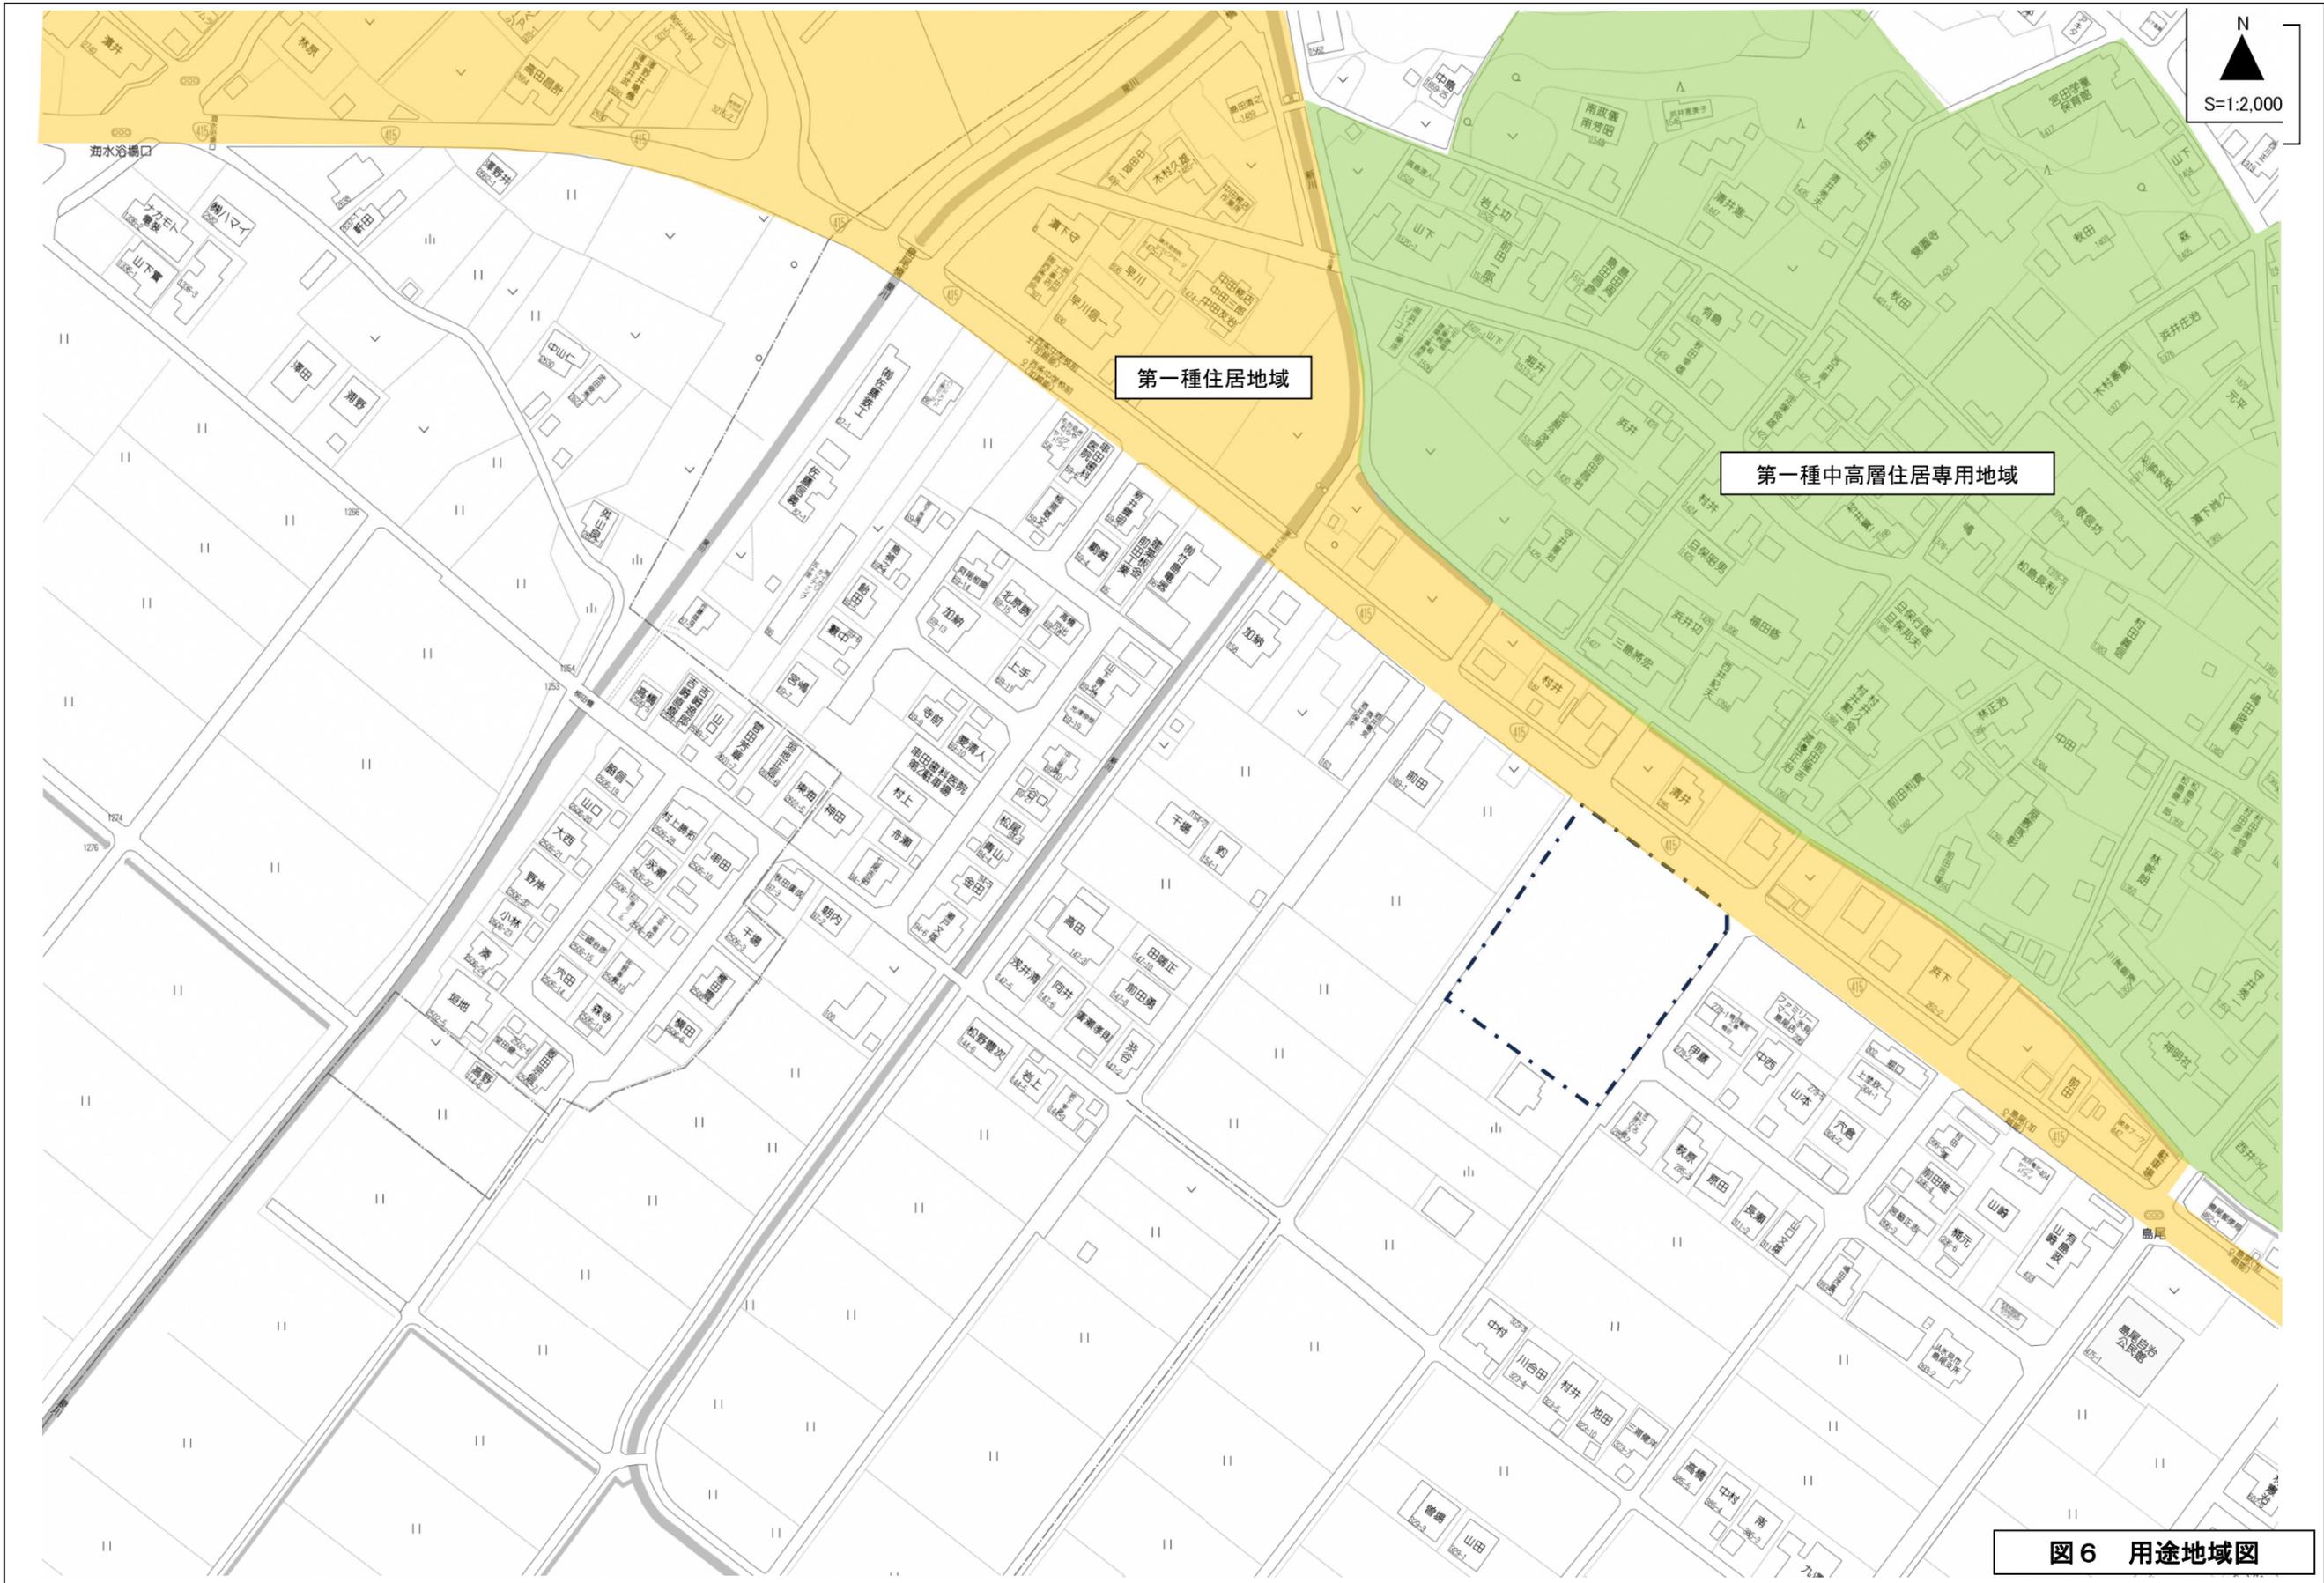


図6 用途地域図