





図1 建物位置図  
 S = 1 : 10,000

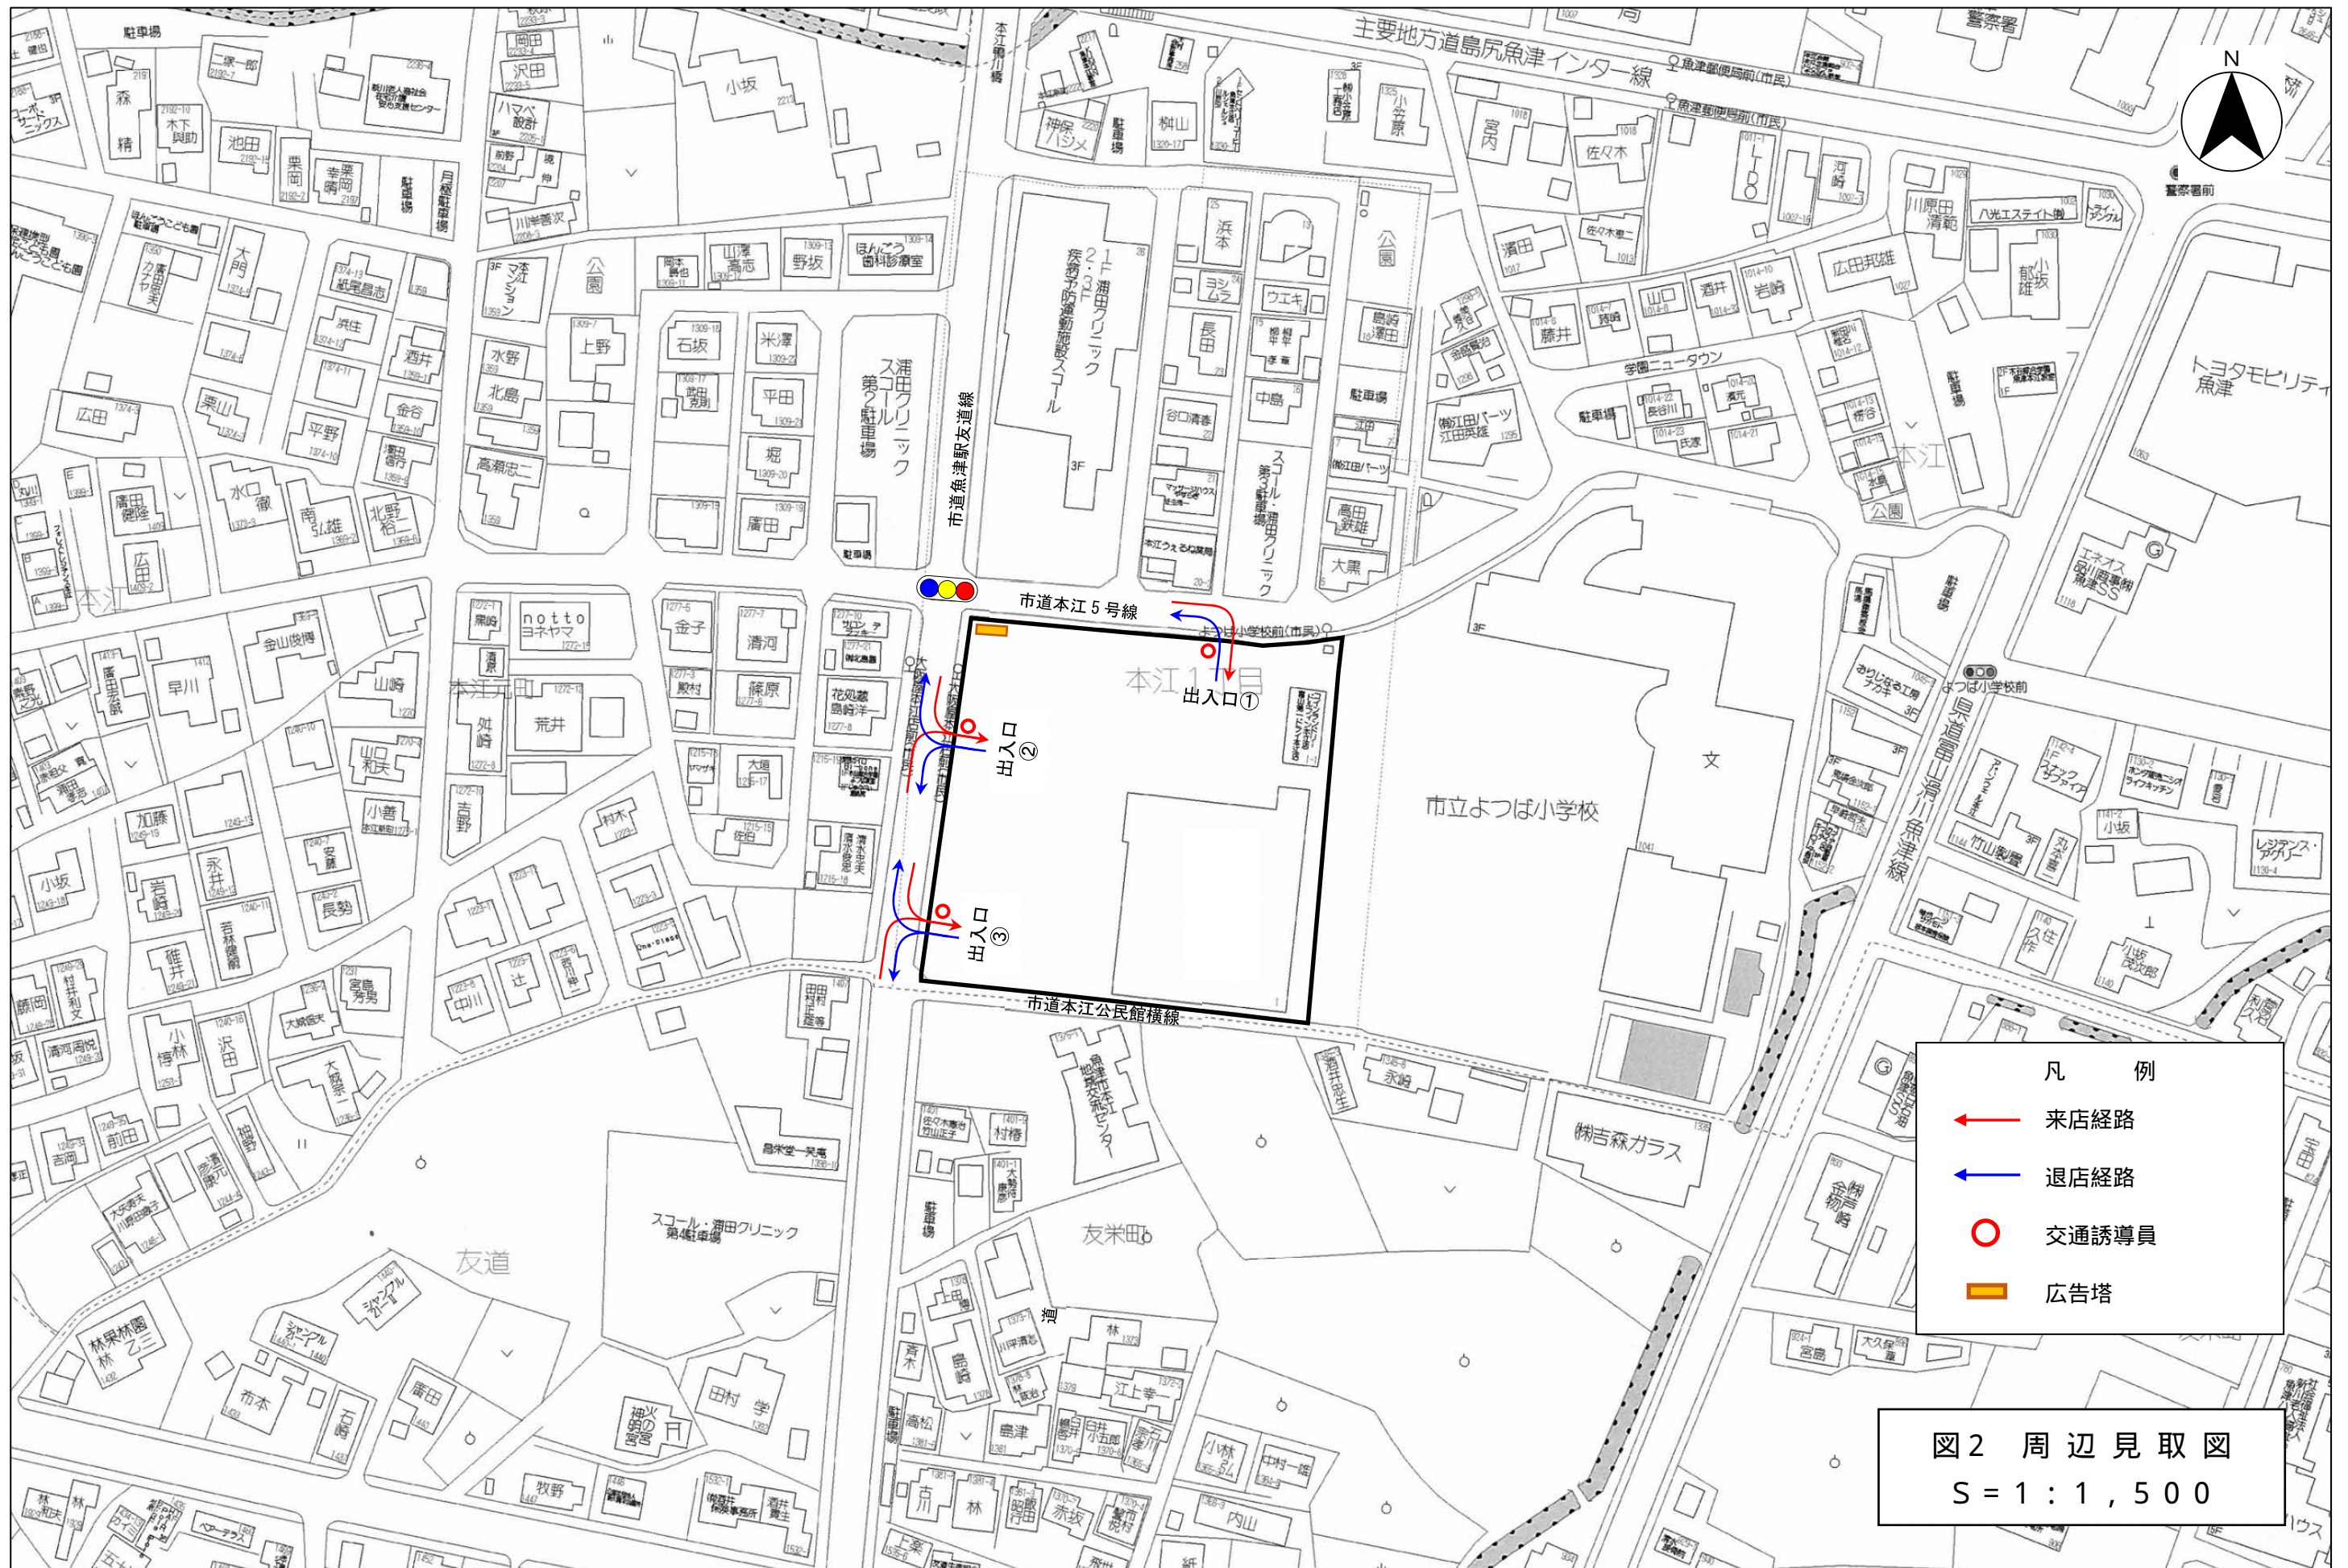

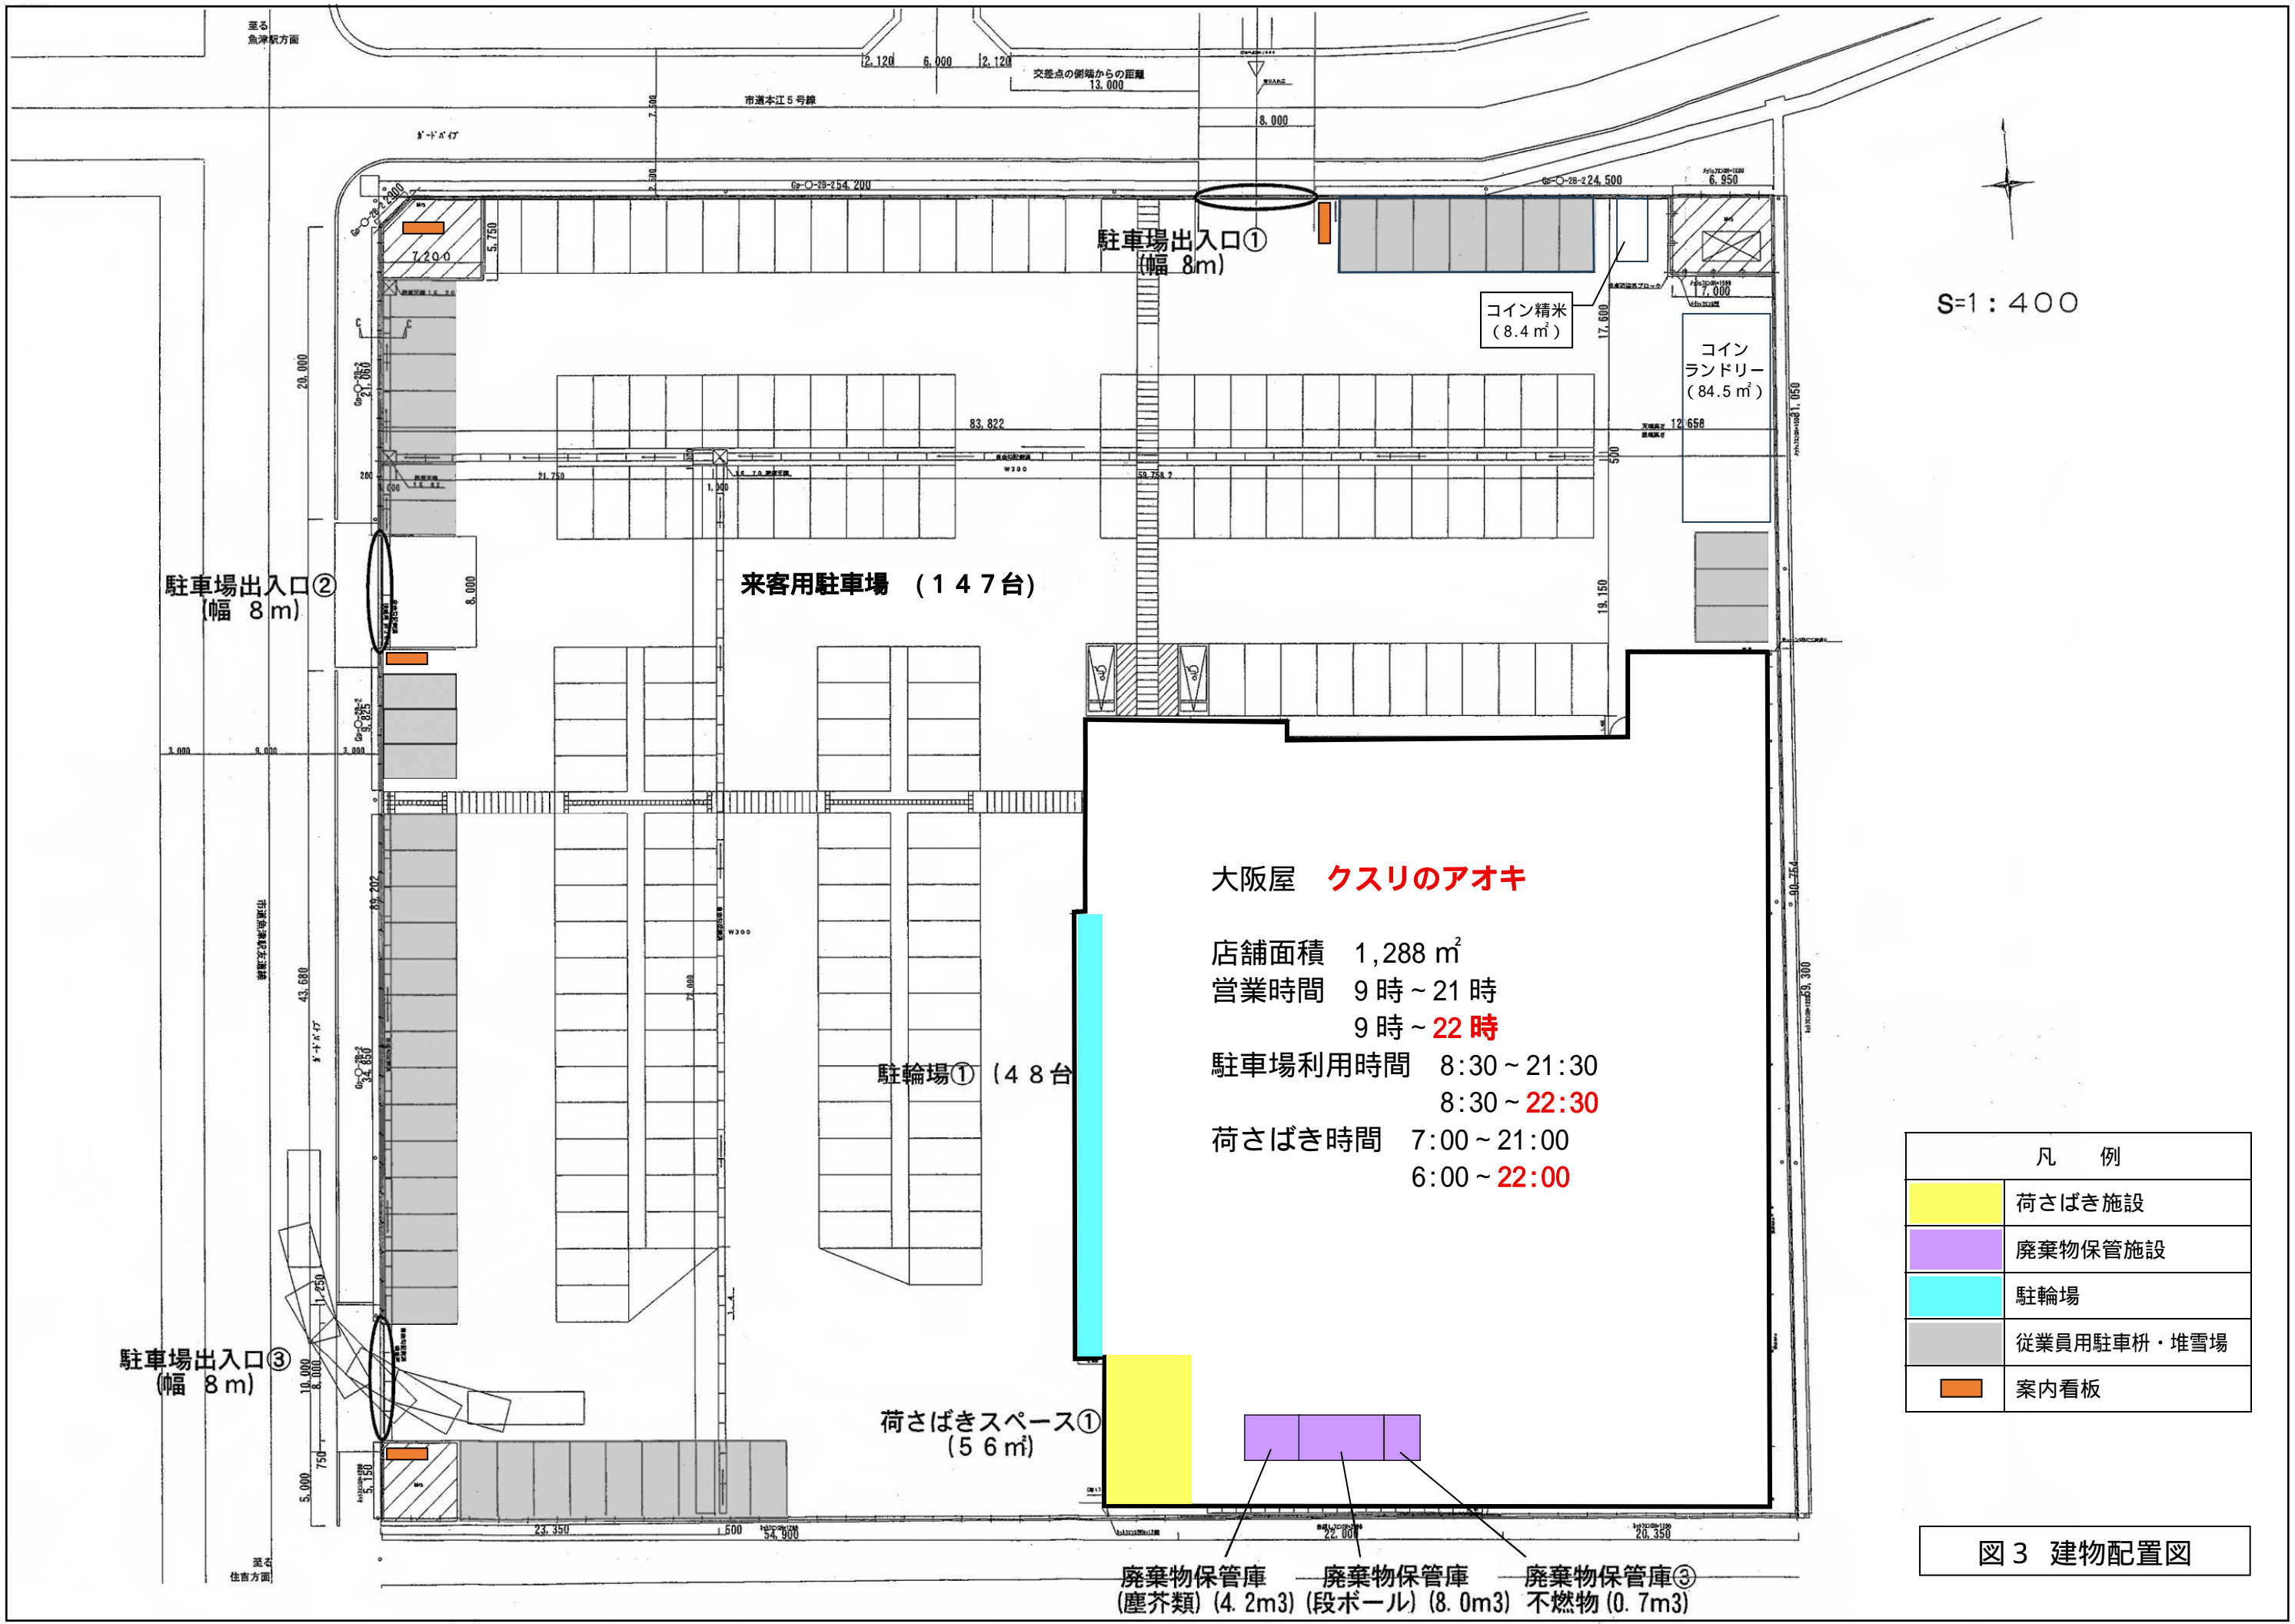

S=1:400

**大阪屋 クスリのアオキ**

店舗面積 1,288 m<sup>2</sup>  
 営業時間 9時～21時  
                   9時～**22時**  
 駐車場利用時間 8:30～21:30  
                           8:30～**22:30**  
 荷さばき時間 7:00～21:00  
                   6:00～**22:00**







凡 例	
	荷さばき施設
	廃棄物保管施設
	駐輪場
	従業員用駐車柵・堆雪場
	案内看板


図3 建物配置図

廃棄物保管庫 (塵芥類) (4.2m<sup>3</sup>) 廃棄物保管庫 (段ボール) (8.0m<sup>3</sup>) 廃棄物保管庫③ 不燃物 (0.7m<sup>3</sup>)

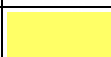

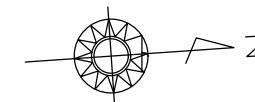

S=1:300

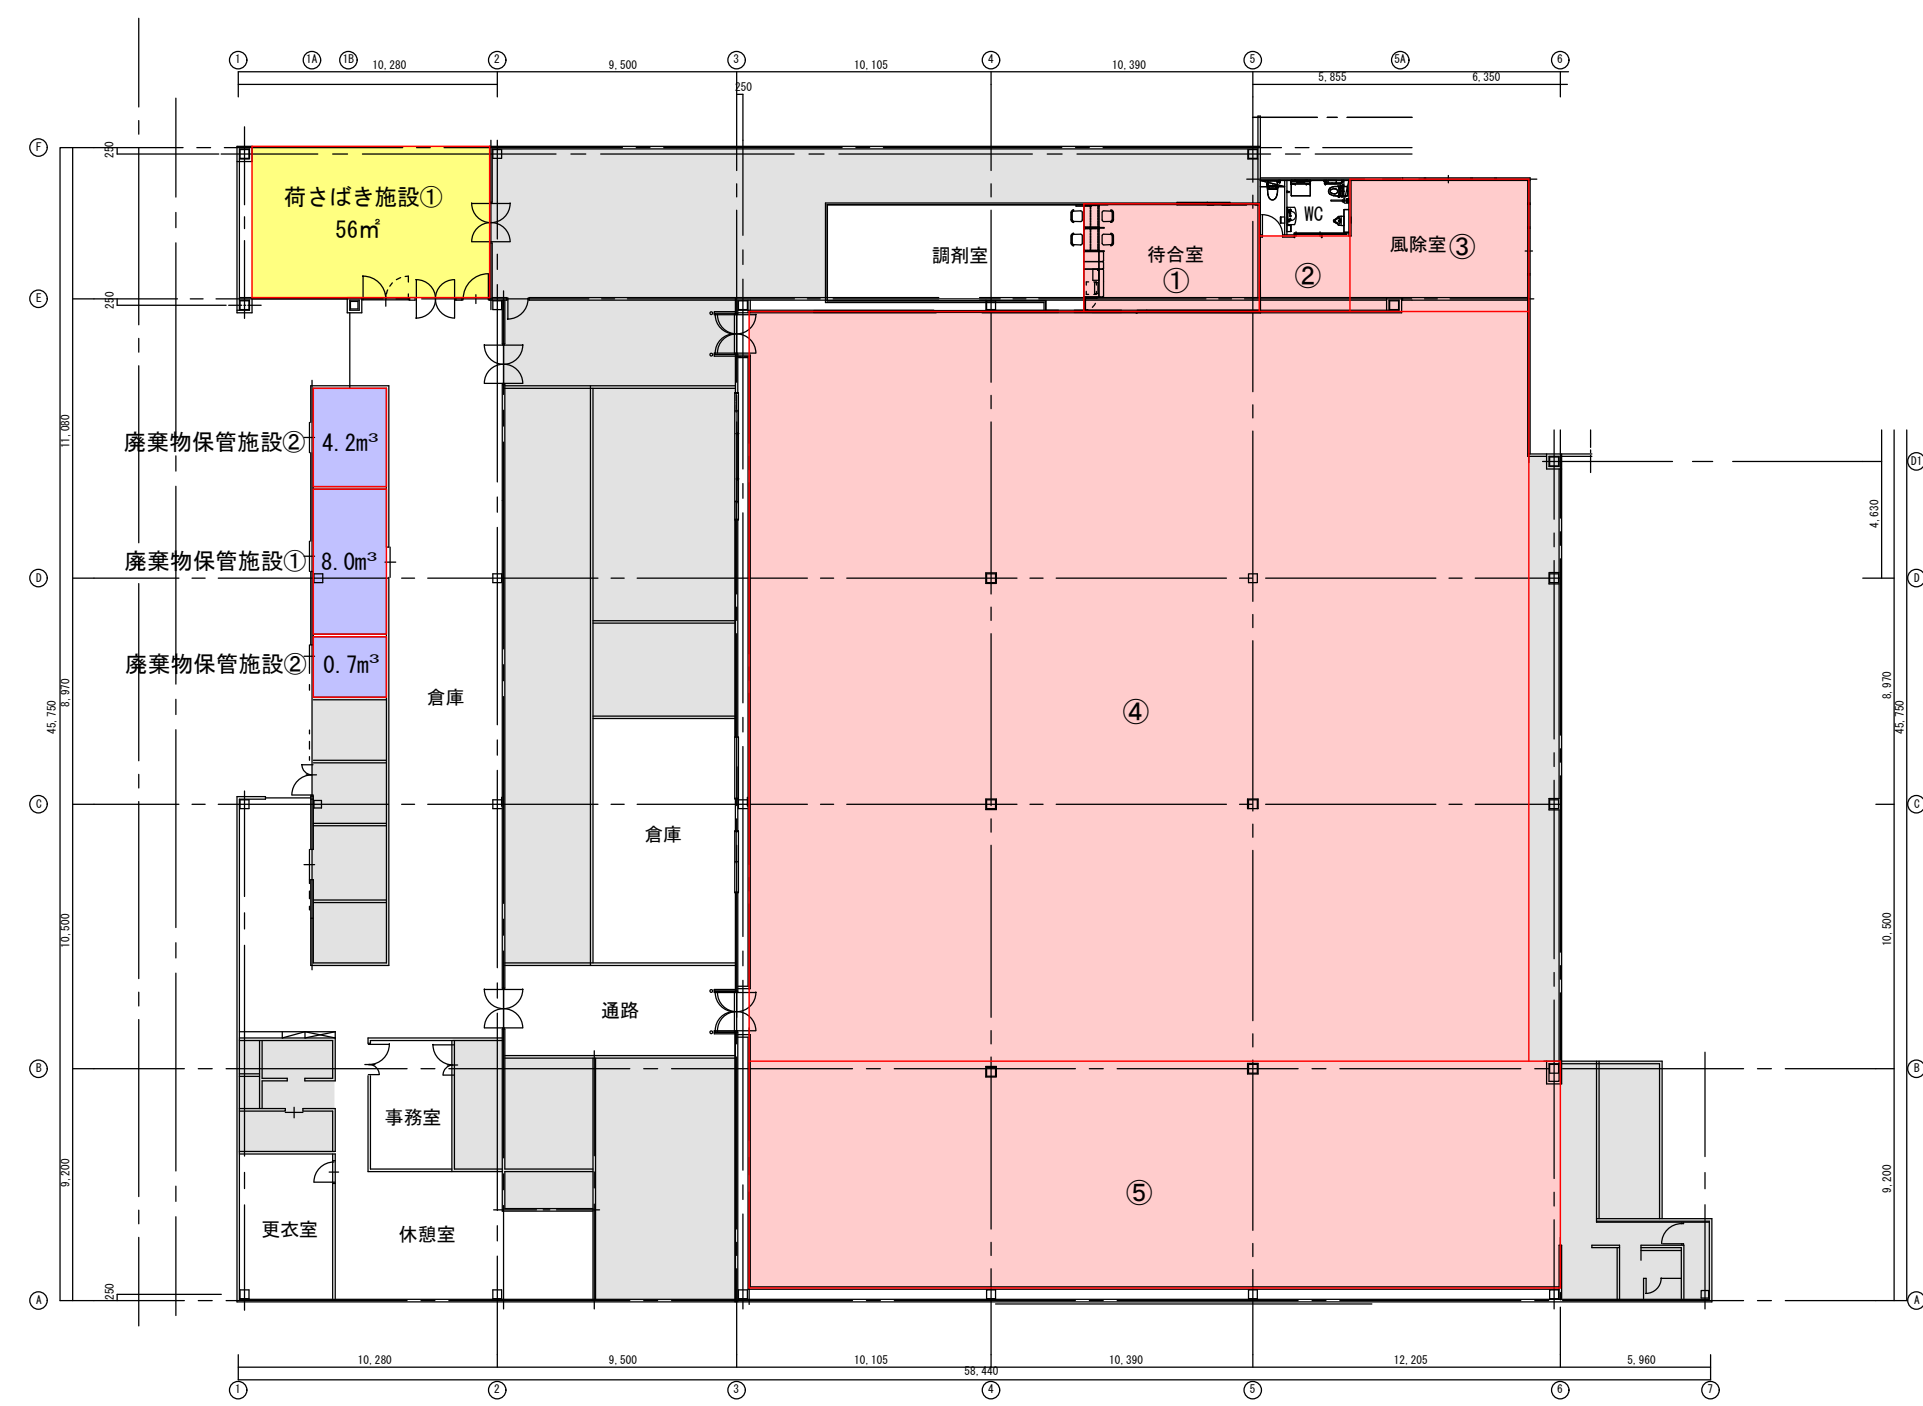


No	店舗面積寸法	面積 (㎡)
①	4.275 × 6.960	29.75
②	2.995 × 3.605	10.80
③	5.250 × 7.100	37.28
④	29.750 × 30.950	920.76
⑤	9.000 × 32.200	289.80
計		1,288.39

未使用区画

※届出店舗面積1,246㎡であり、変更後の店舗面積は1割(128㎡)未満の増加である

図4-2 店舗平面図(変更後)

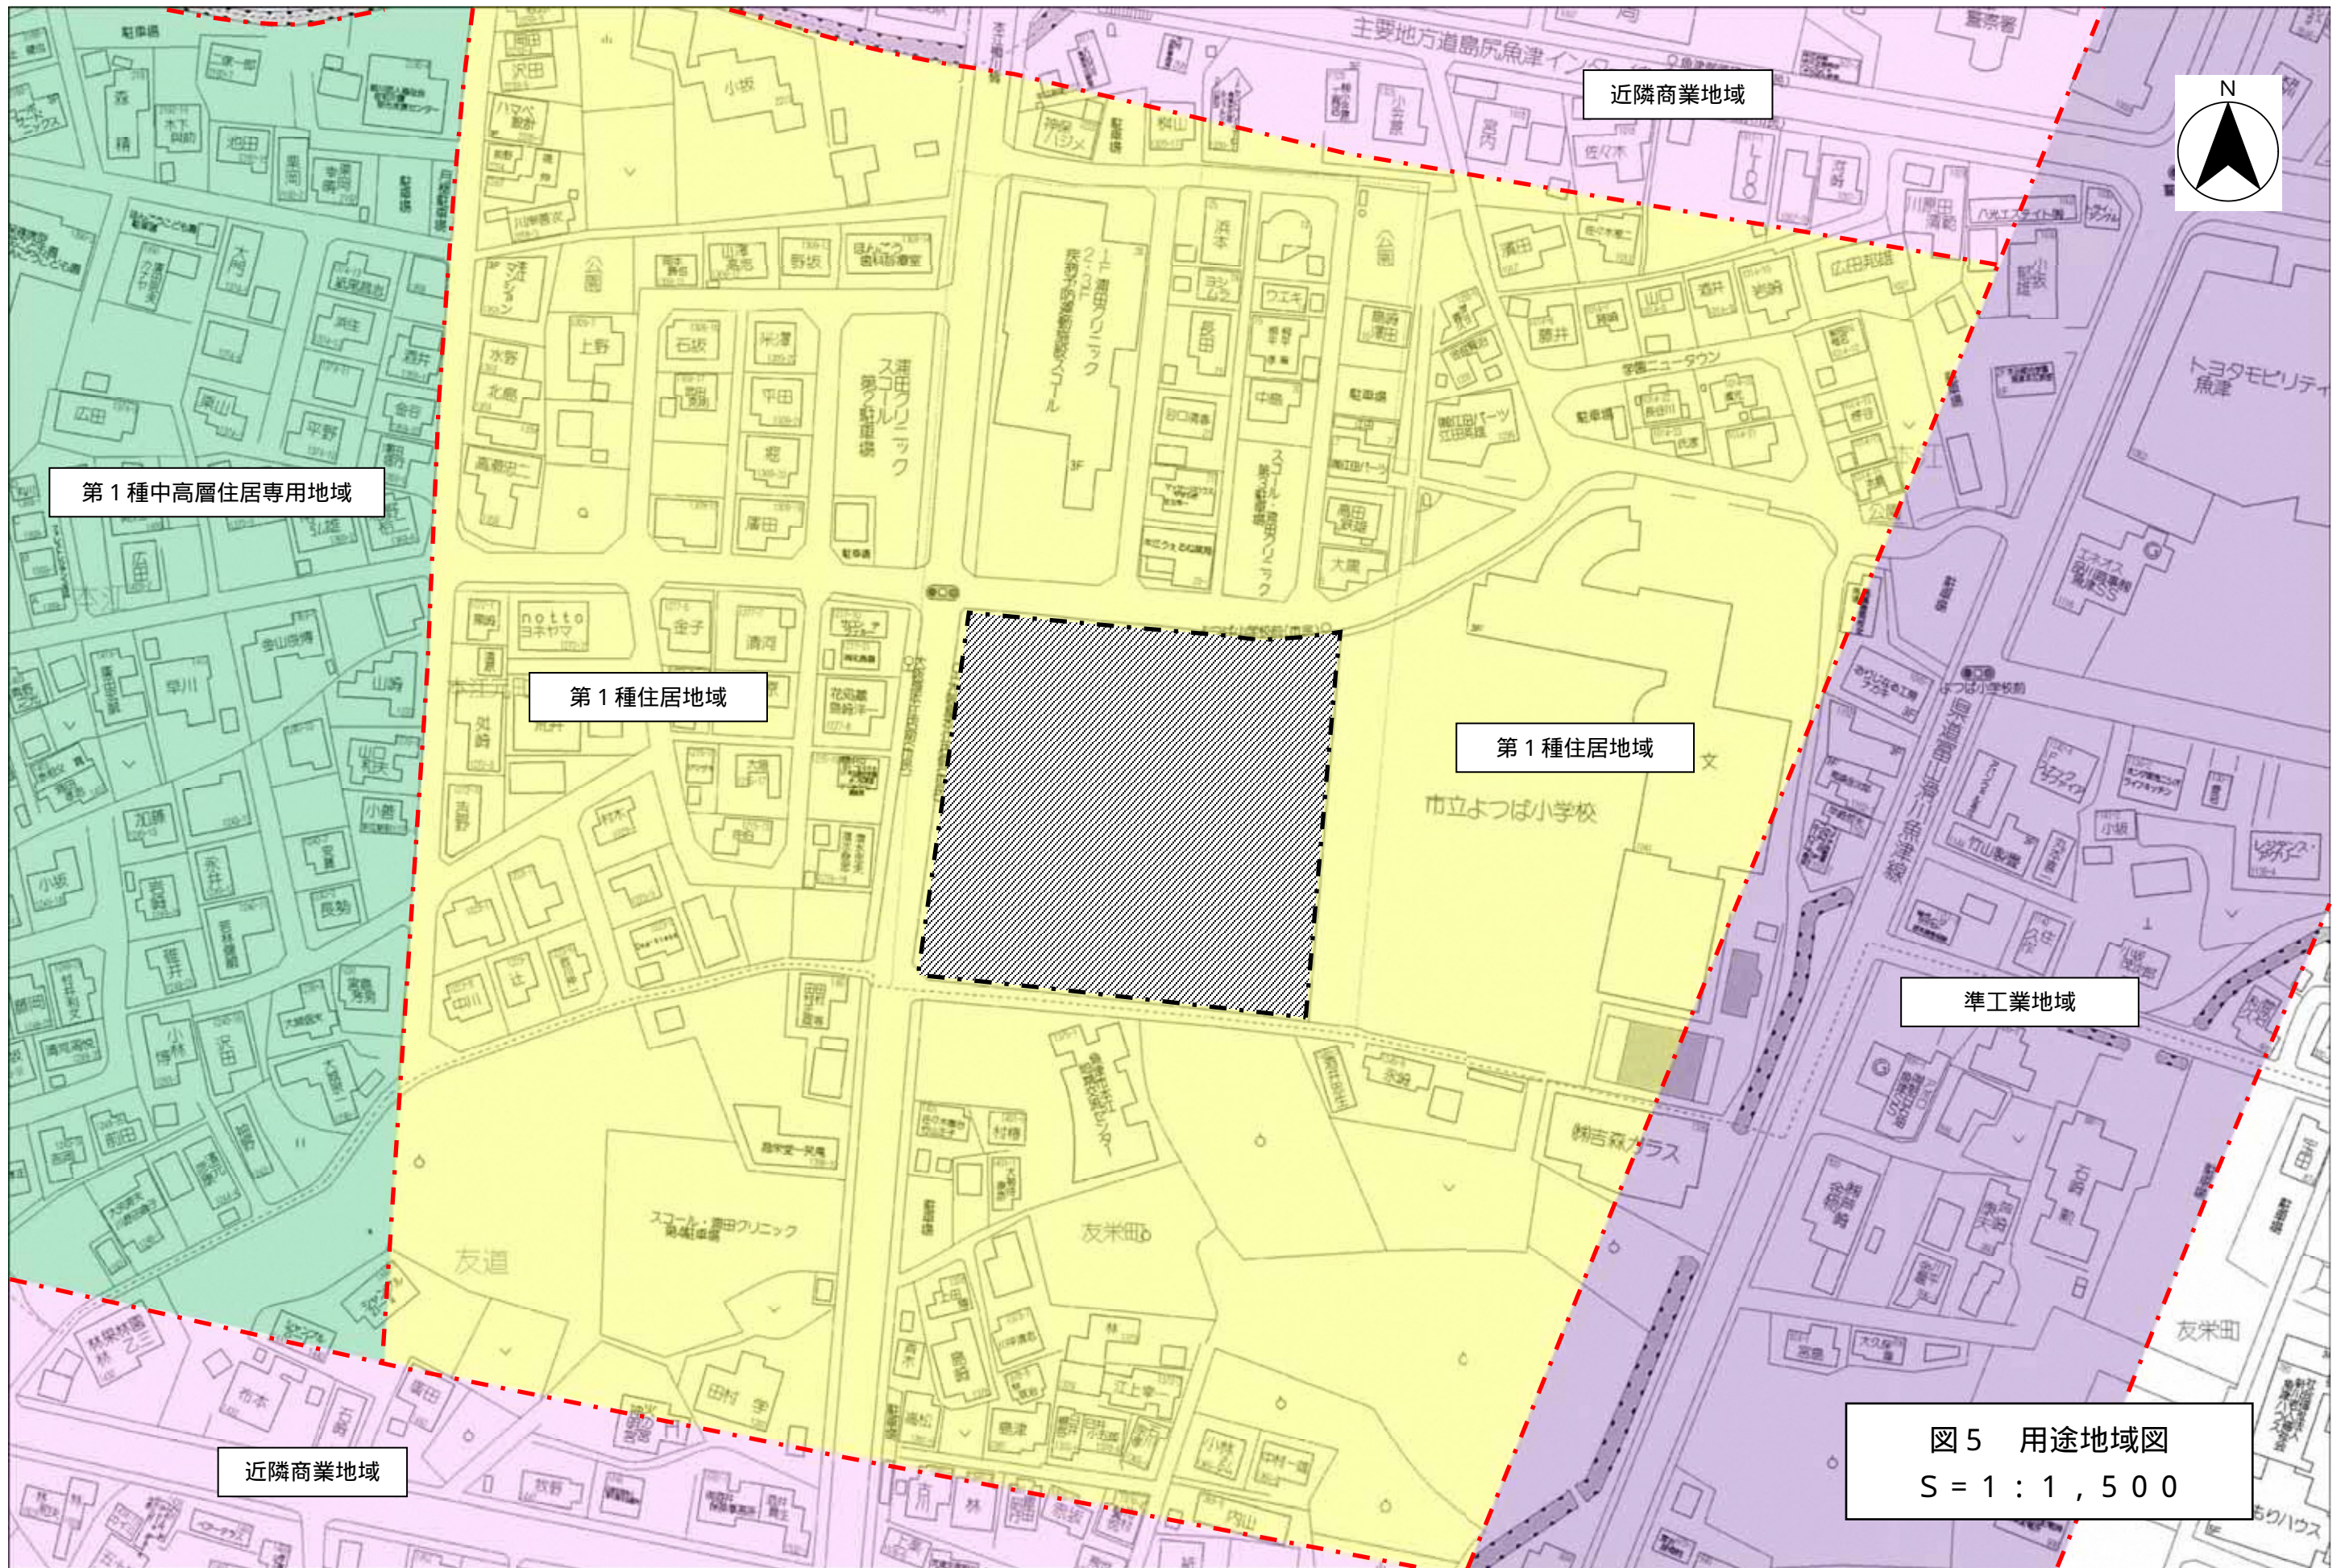

第1種中高層住居専用地域

第1種住居地域

第1種住居地域

近隣商業地域

準工業地域

近隣商業地域

図5 用途地域図  
S = 1 : 1 , 5 0 0

