



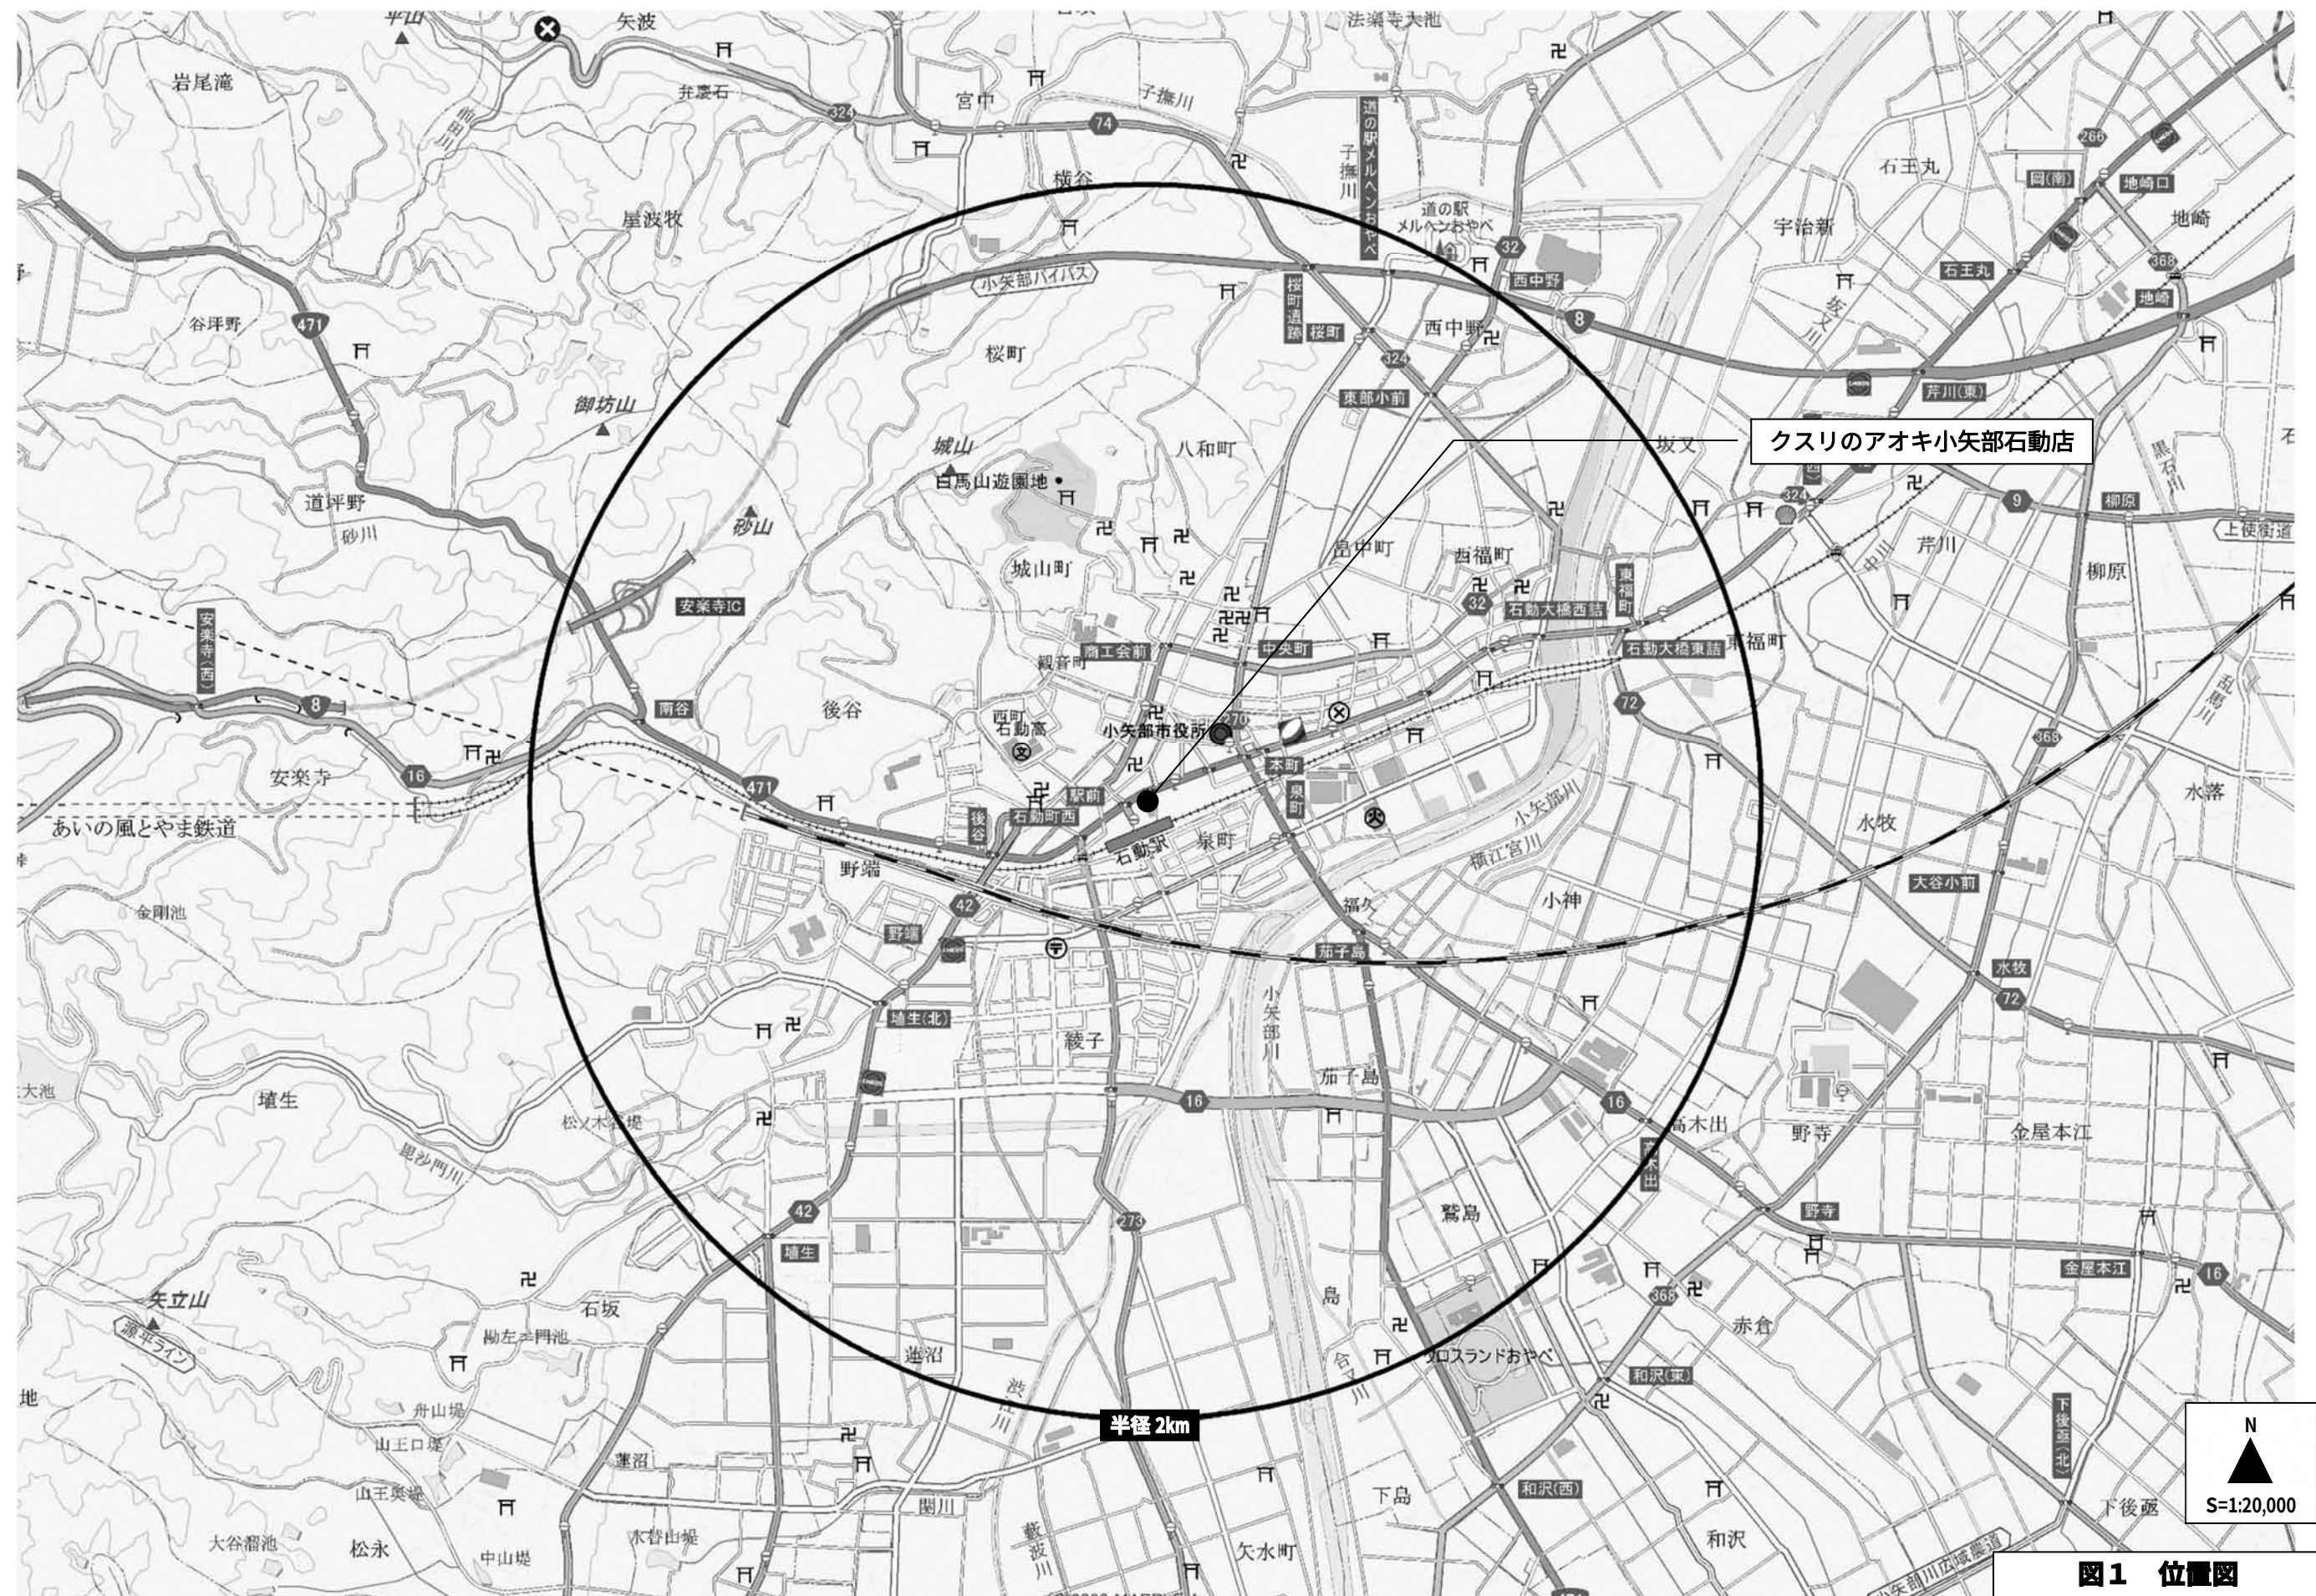

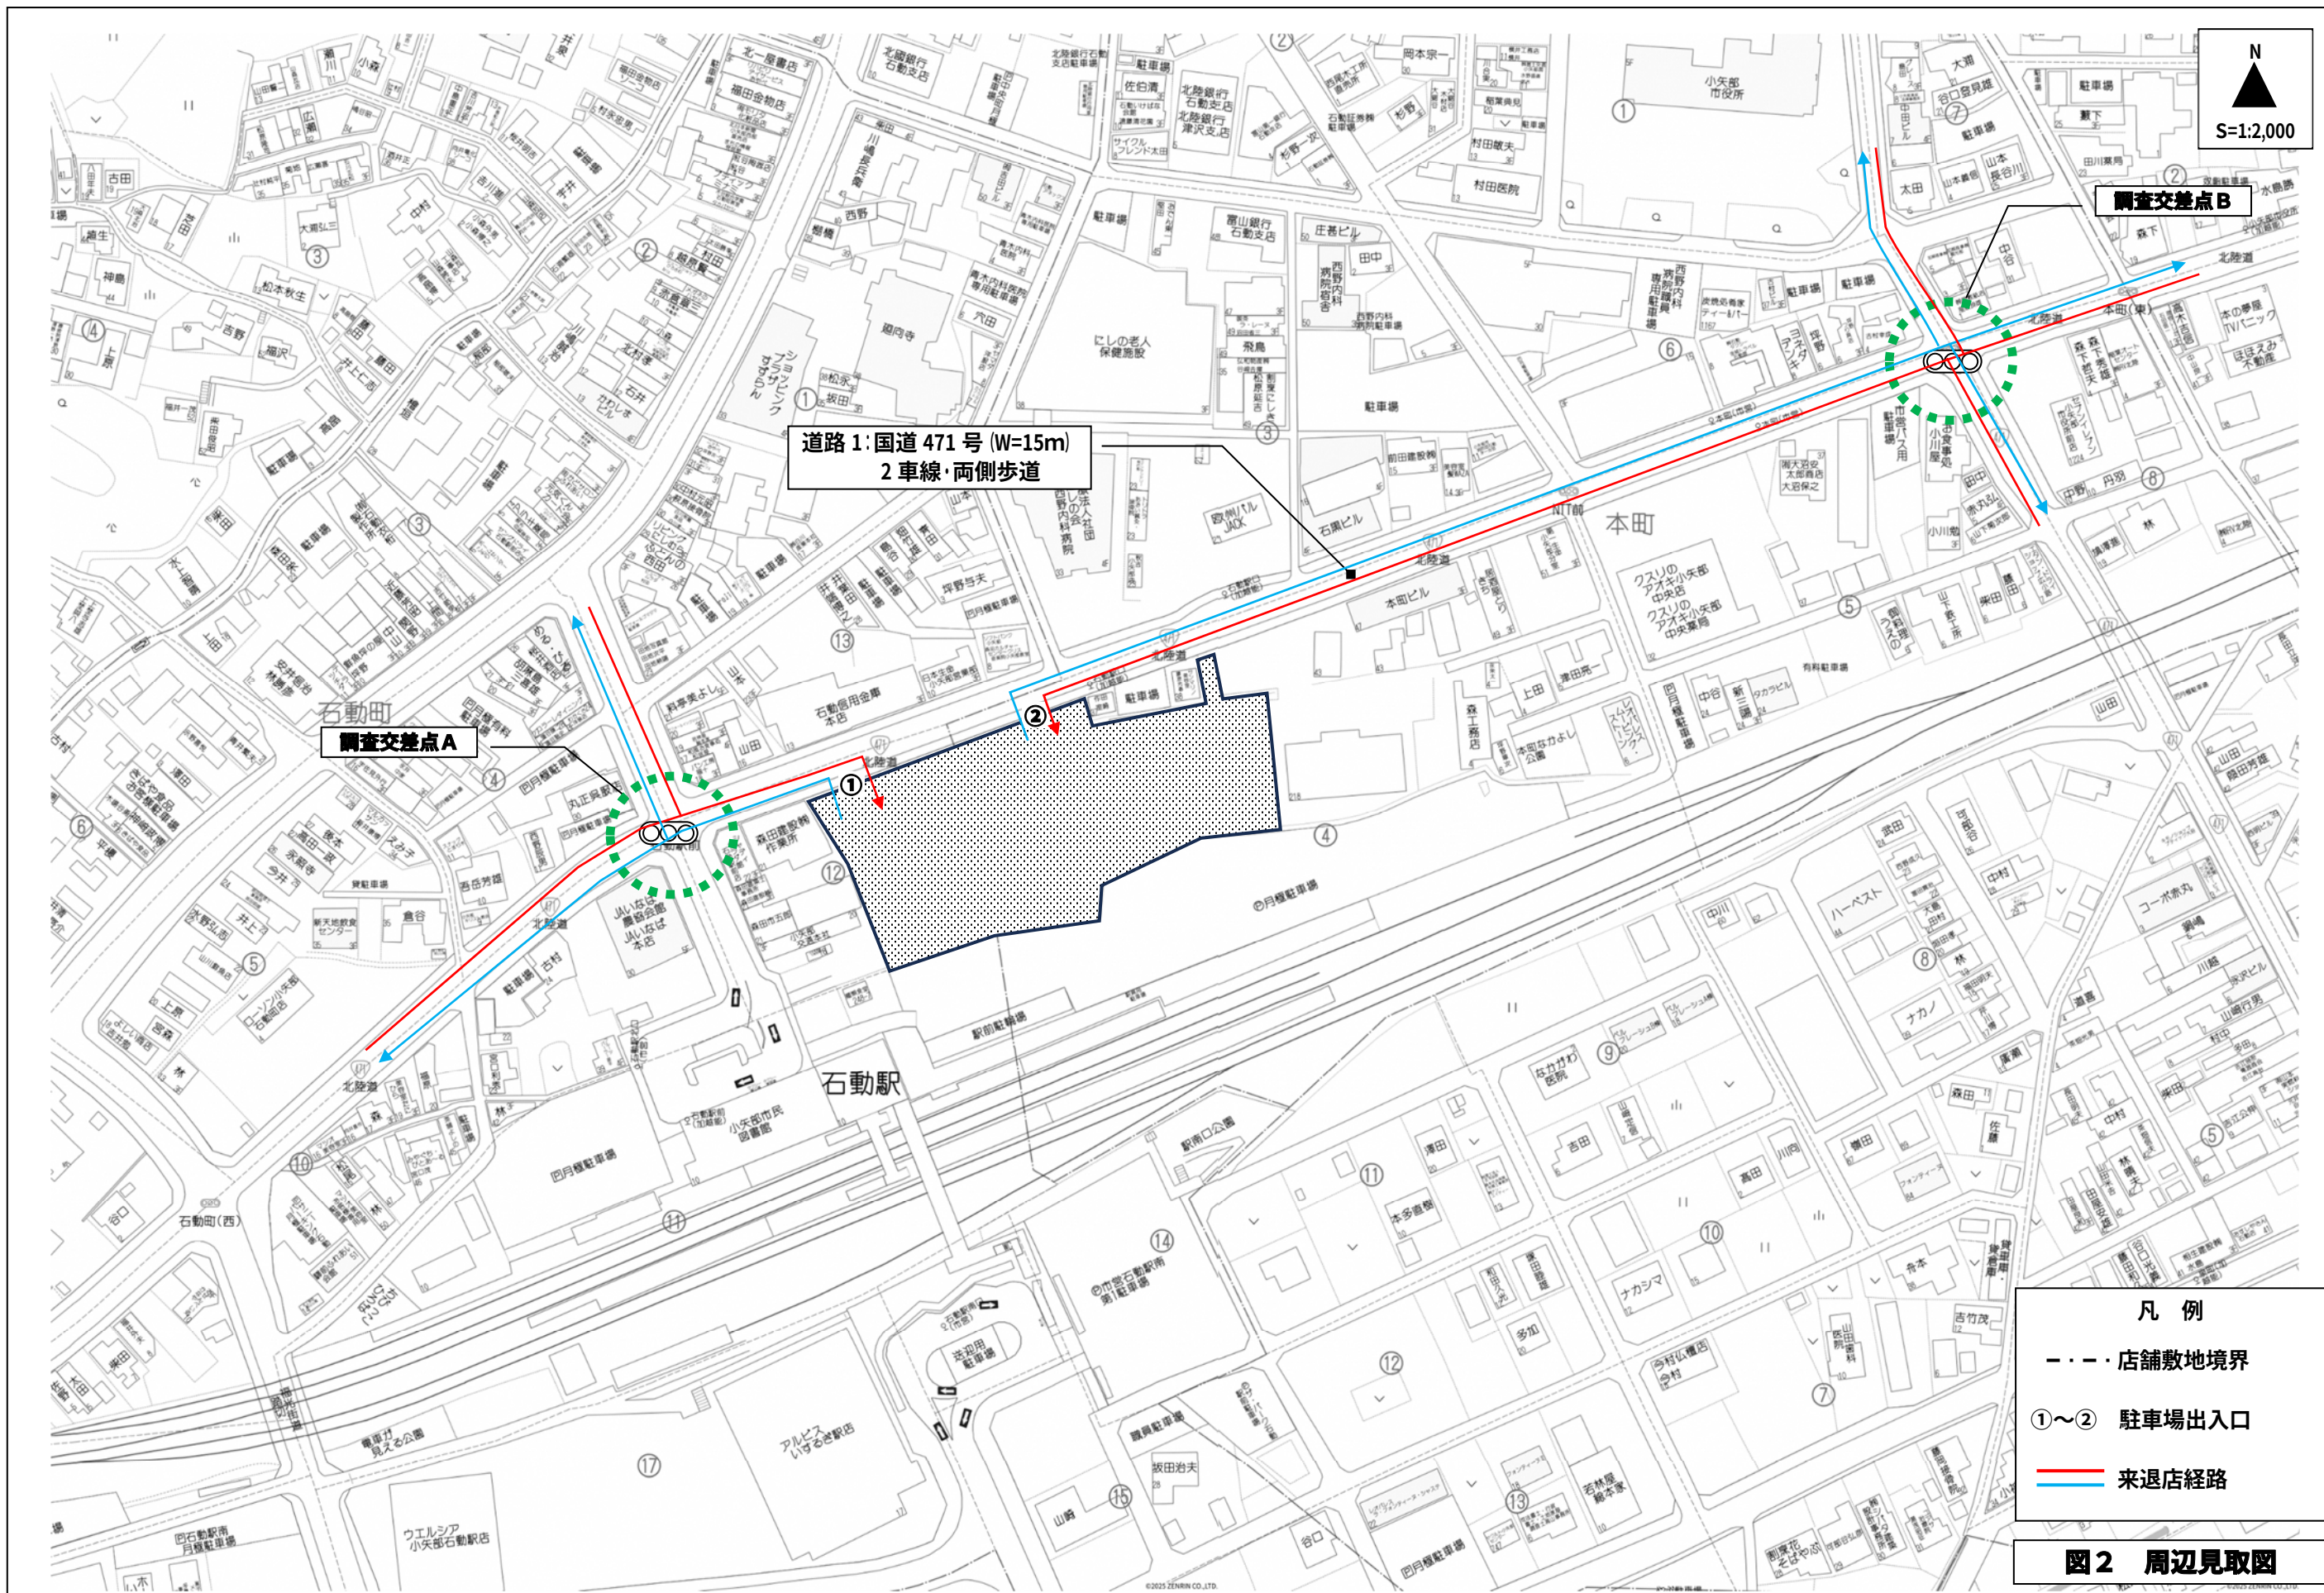

N
S=1:2,000


道路1:国道471号(W=15m)
2車線・両側歩道

調査交差点B

調査交差点A

- 凡 例
- 店舗敷地境界
 - ①~② 駐車場出入口
 - 来退店経路

図2 周辺見取図

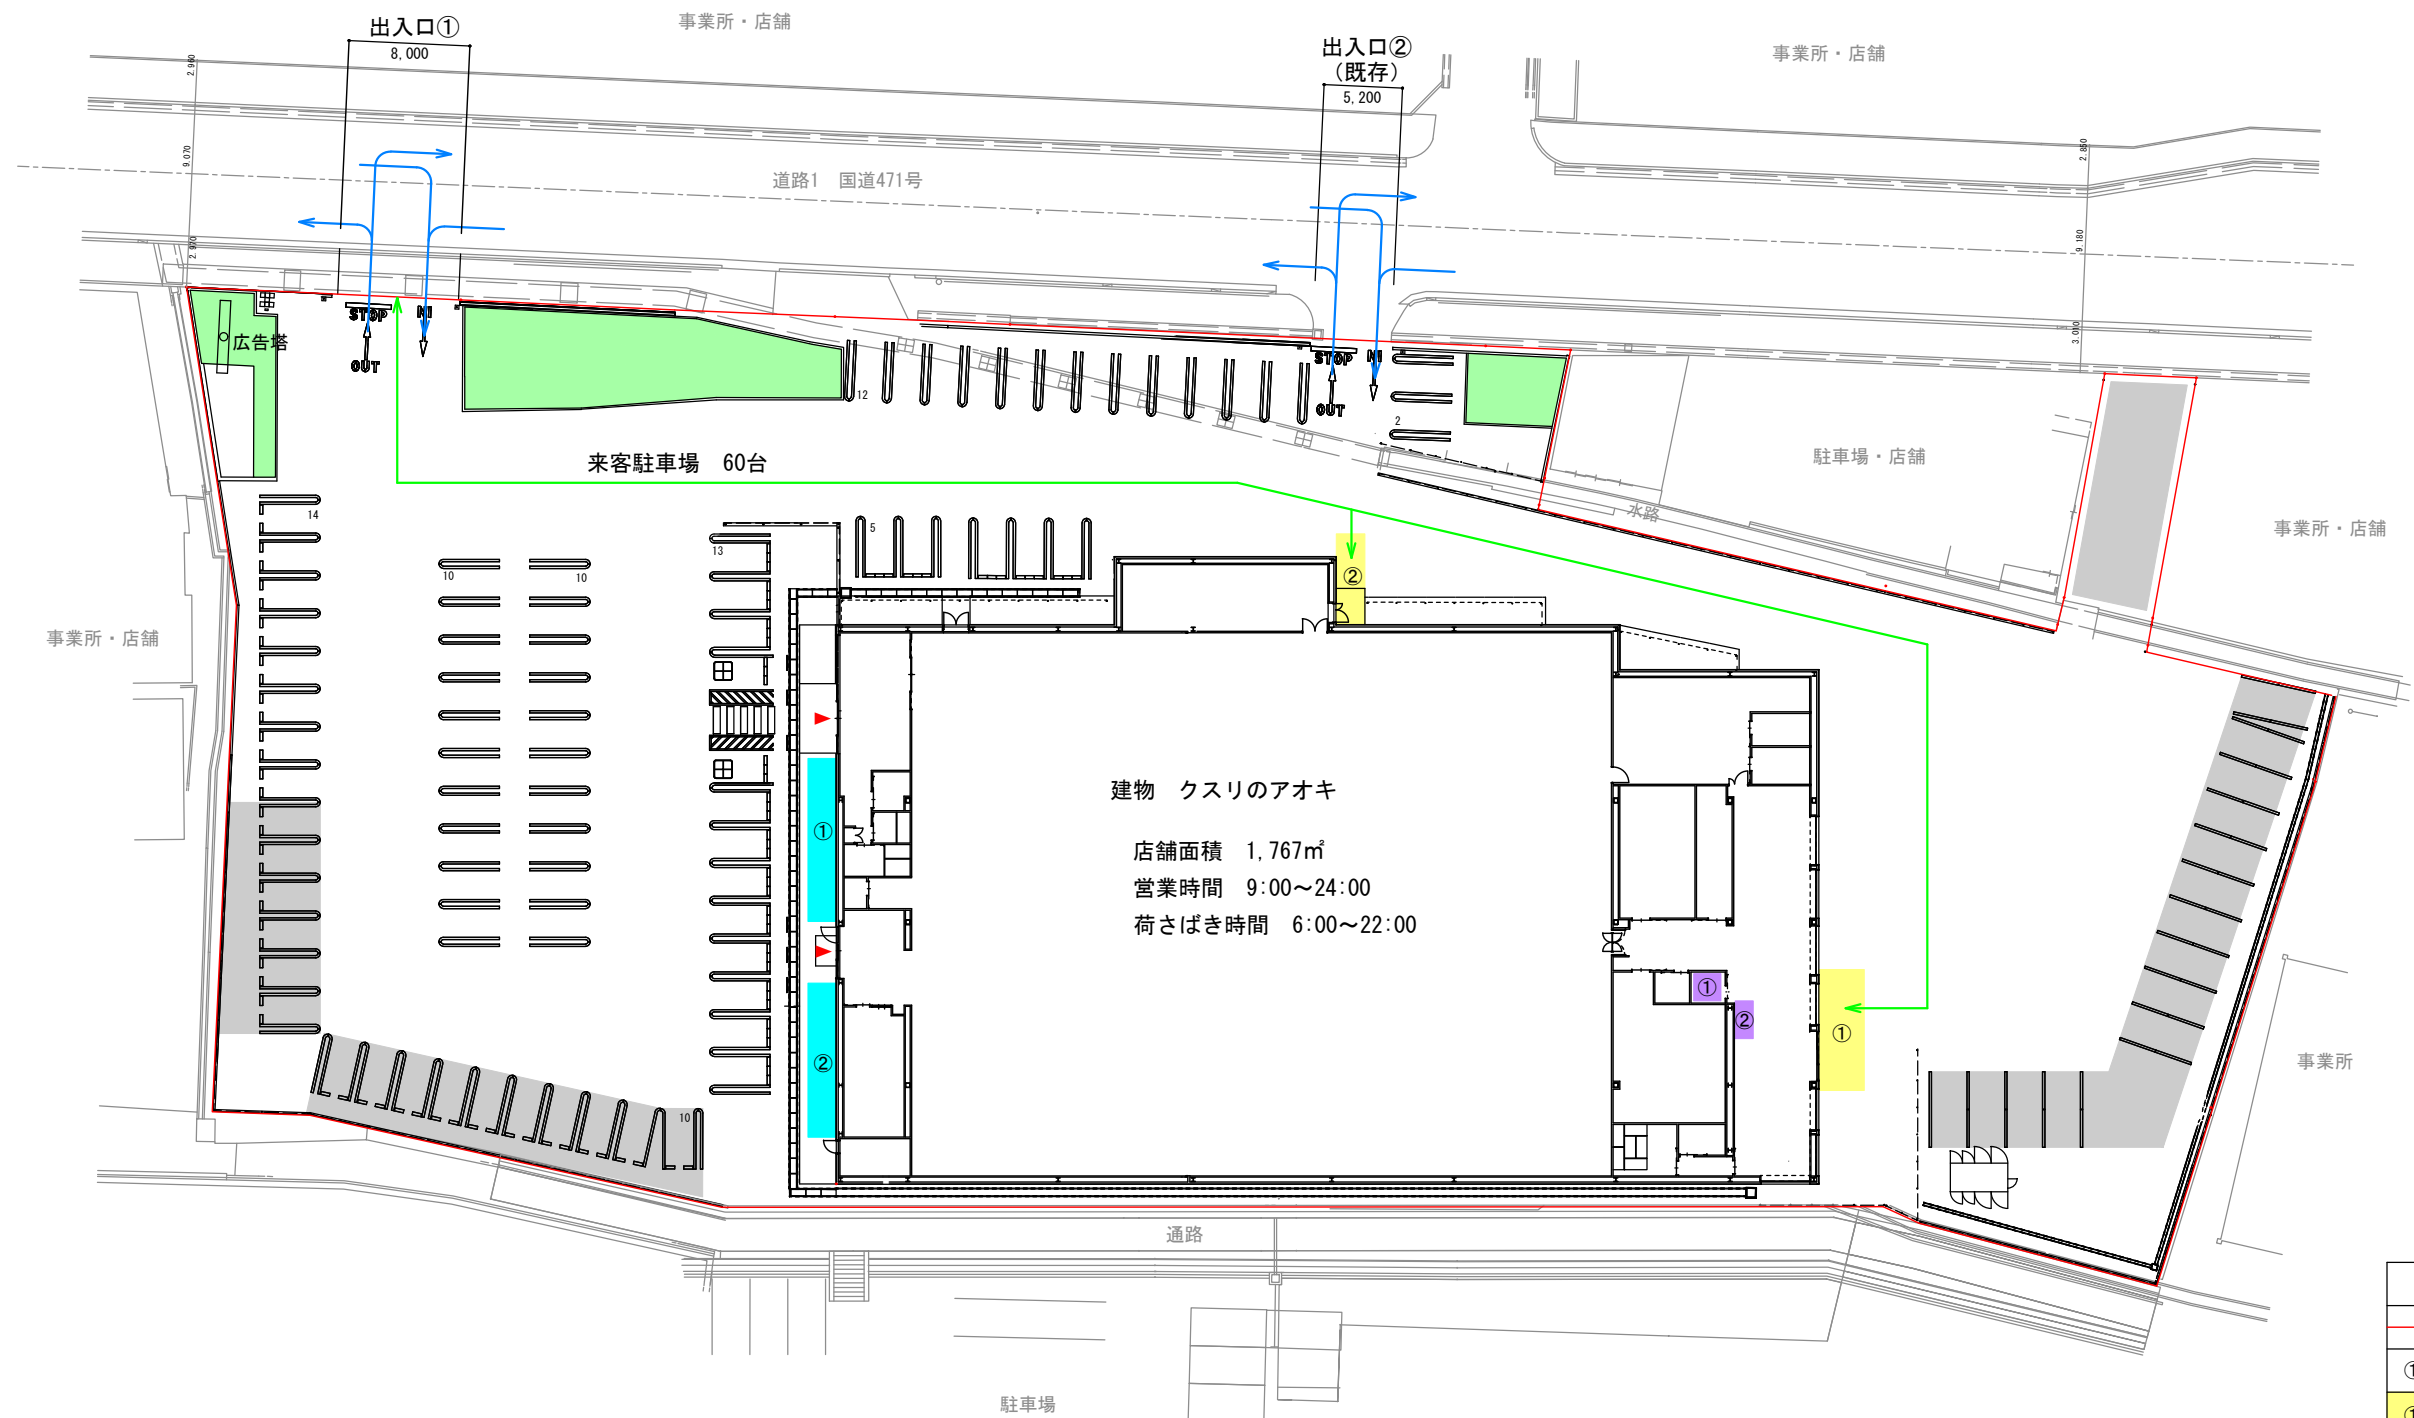


凡 例	
 	店舗敷地境界
①~②	駐車場出入口
①~②	荷さばき施設
①~②	廃棄物保管施設
①~②	駐輪場
—	来客車両経路
—	業務車両経路
 	従業員用等駐車場・堆雪場
 	緑地

図 3 建物配置図



S=1:500

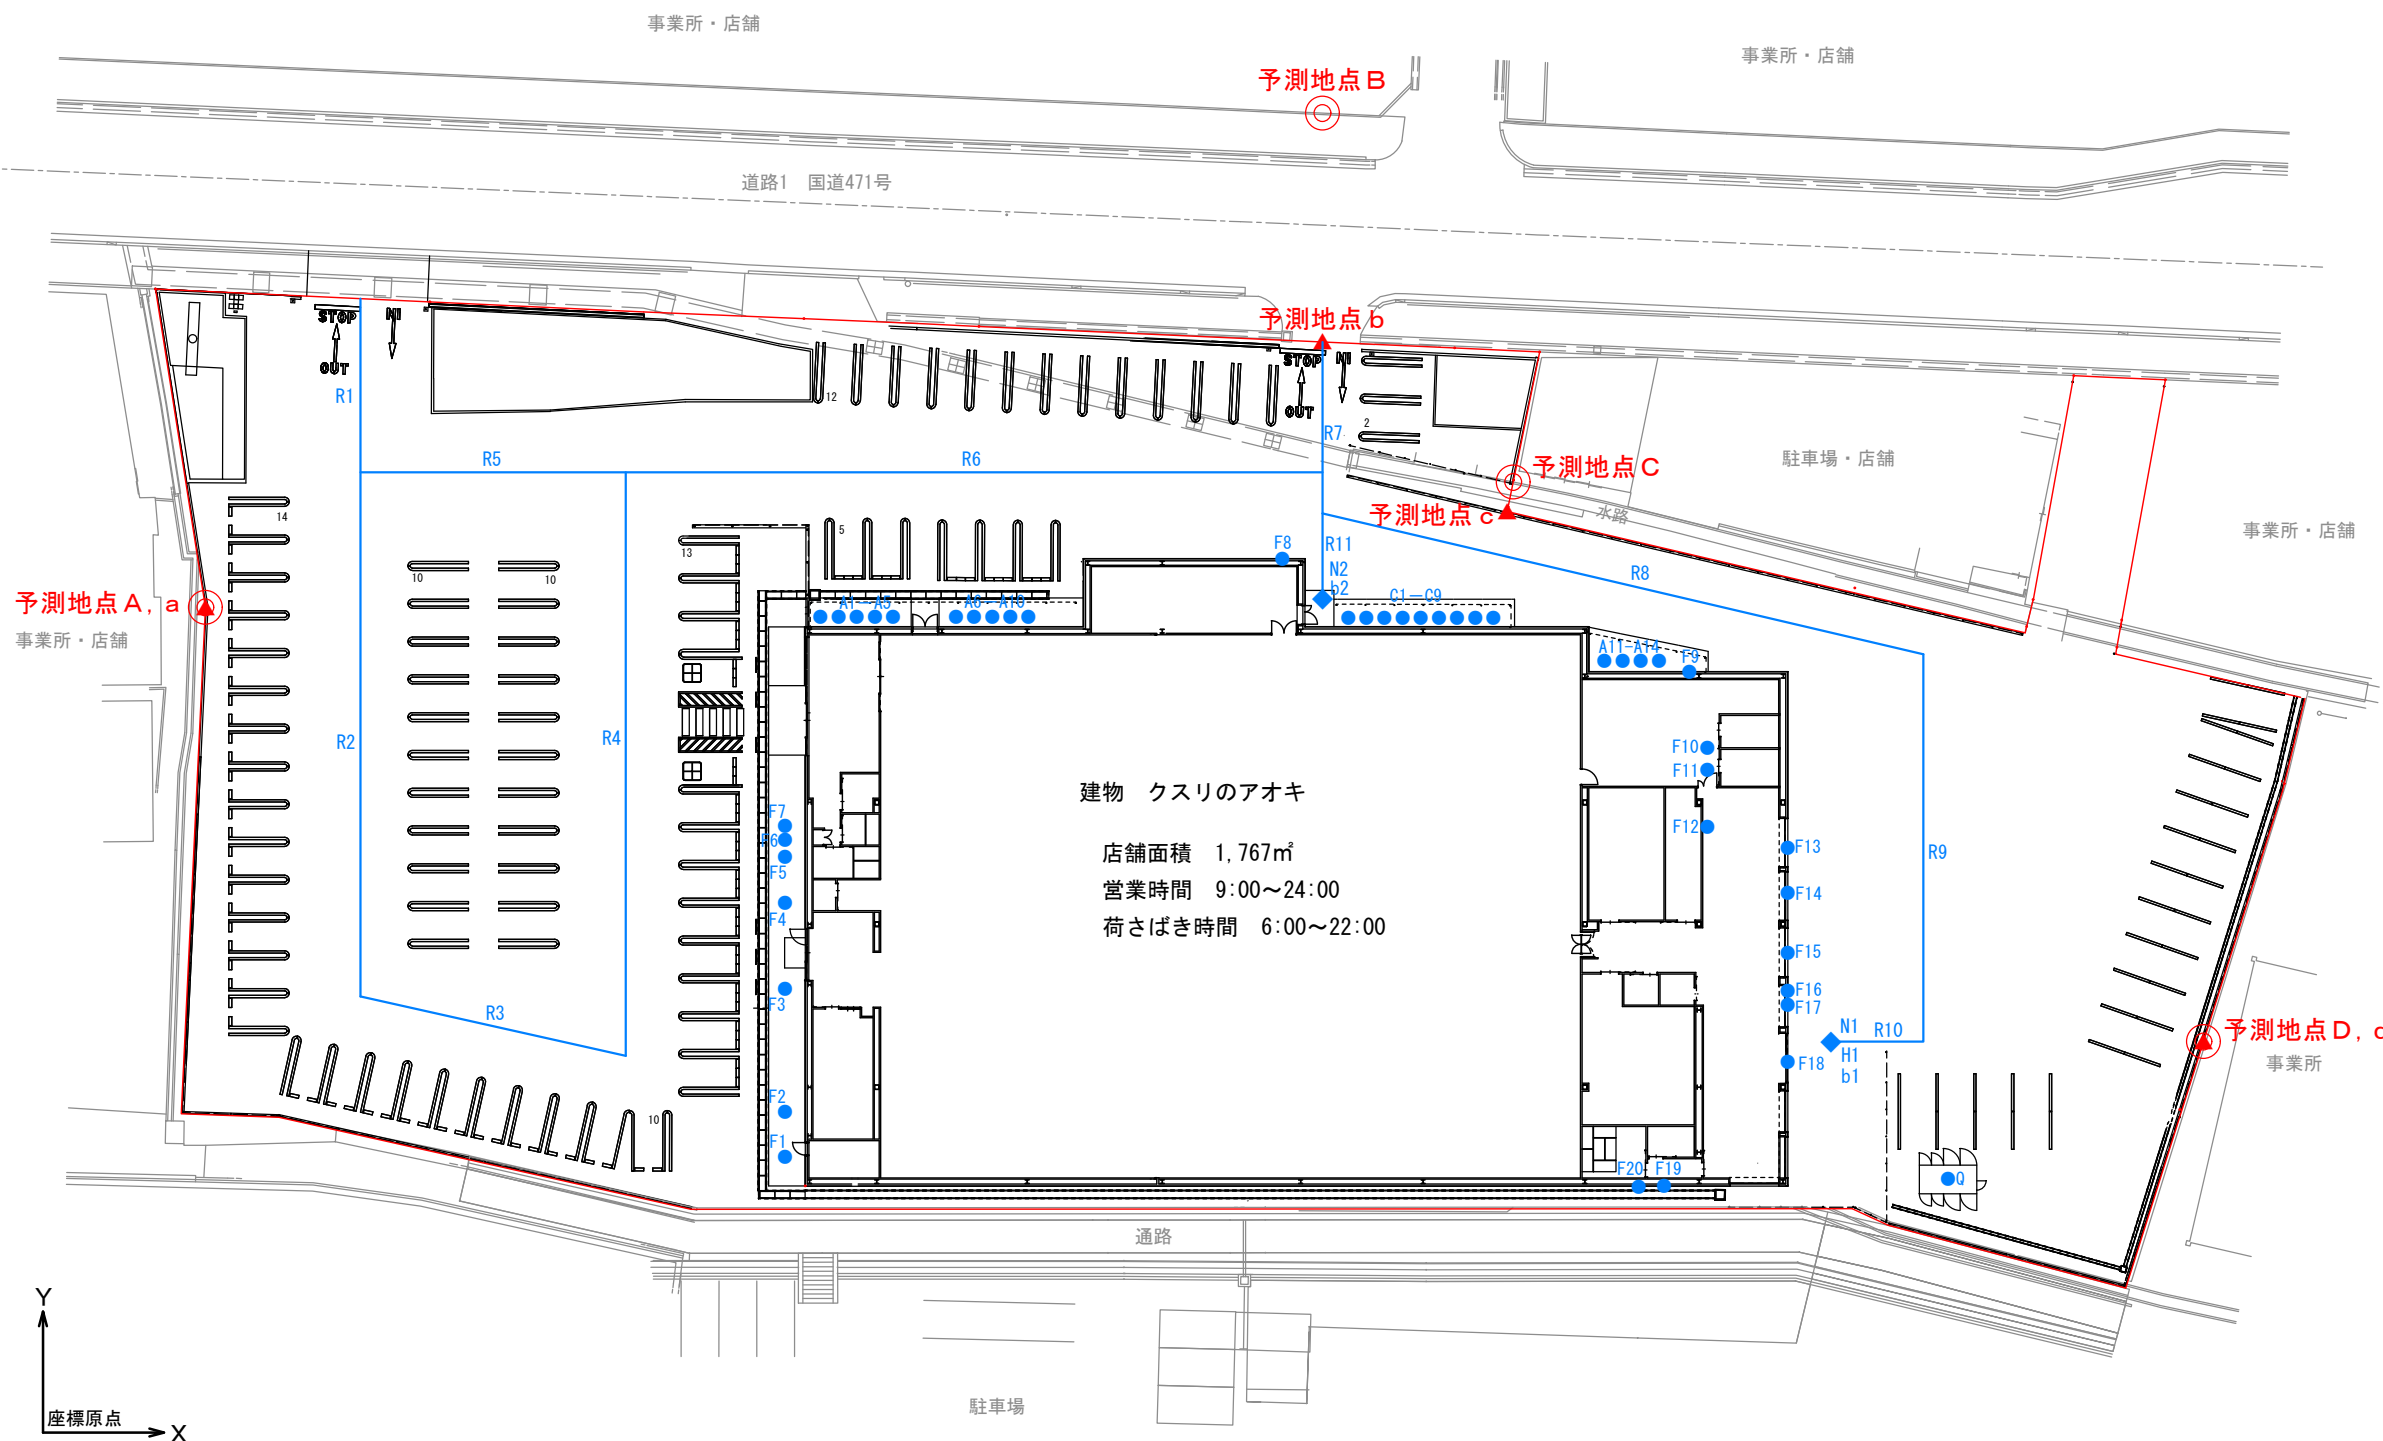

凡 例	
◎	等価騒音予測地点 A～D
▲	夜間最大値予測地点 a～d
●	定常騒音 C：冷凍冷蔵室外機 A：空調室外機 F：換気扇
◆	変動・衝撃騒音 N：荷さばき作業音 H：廃棄物収集音 b：バックブザー
—	車両走行経路

図5 騒音予測条件図

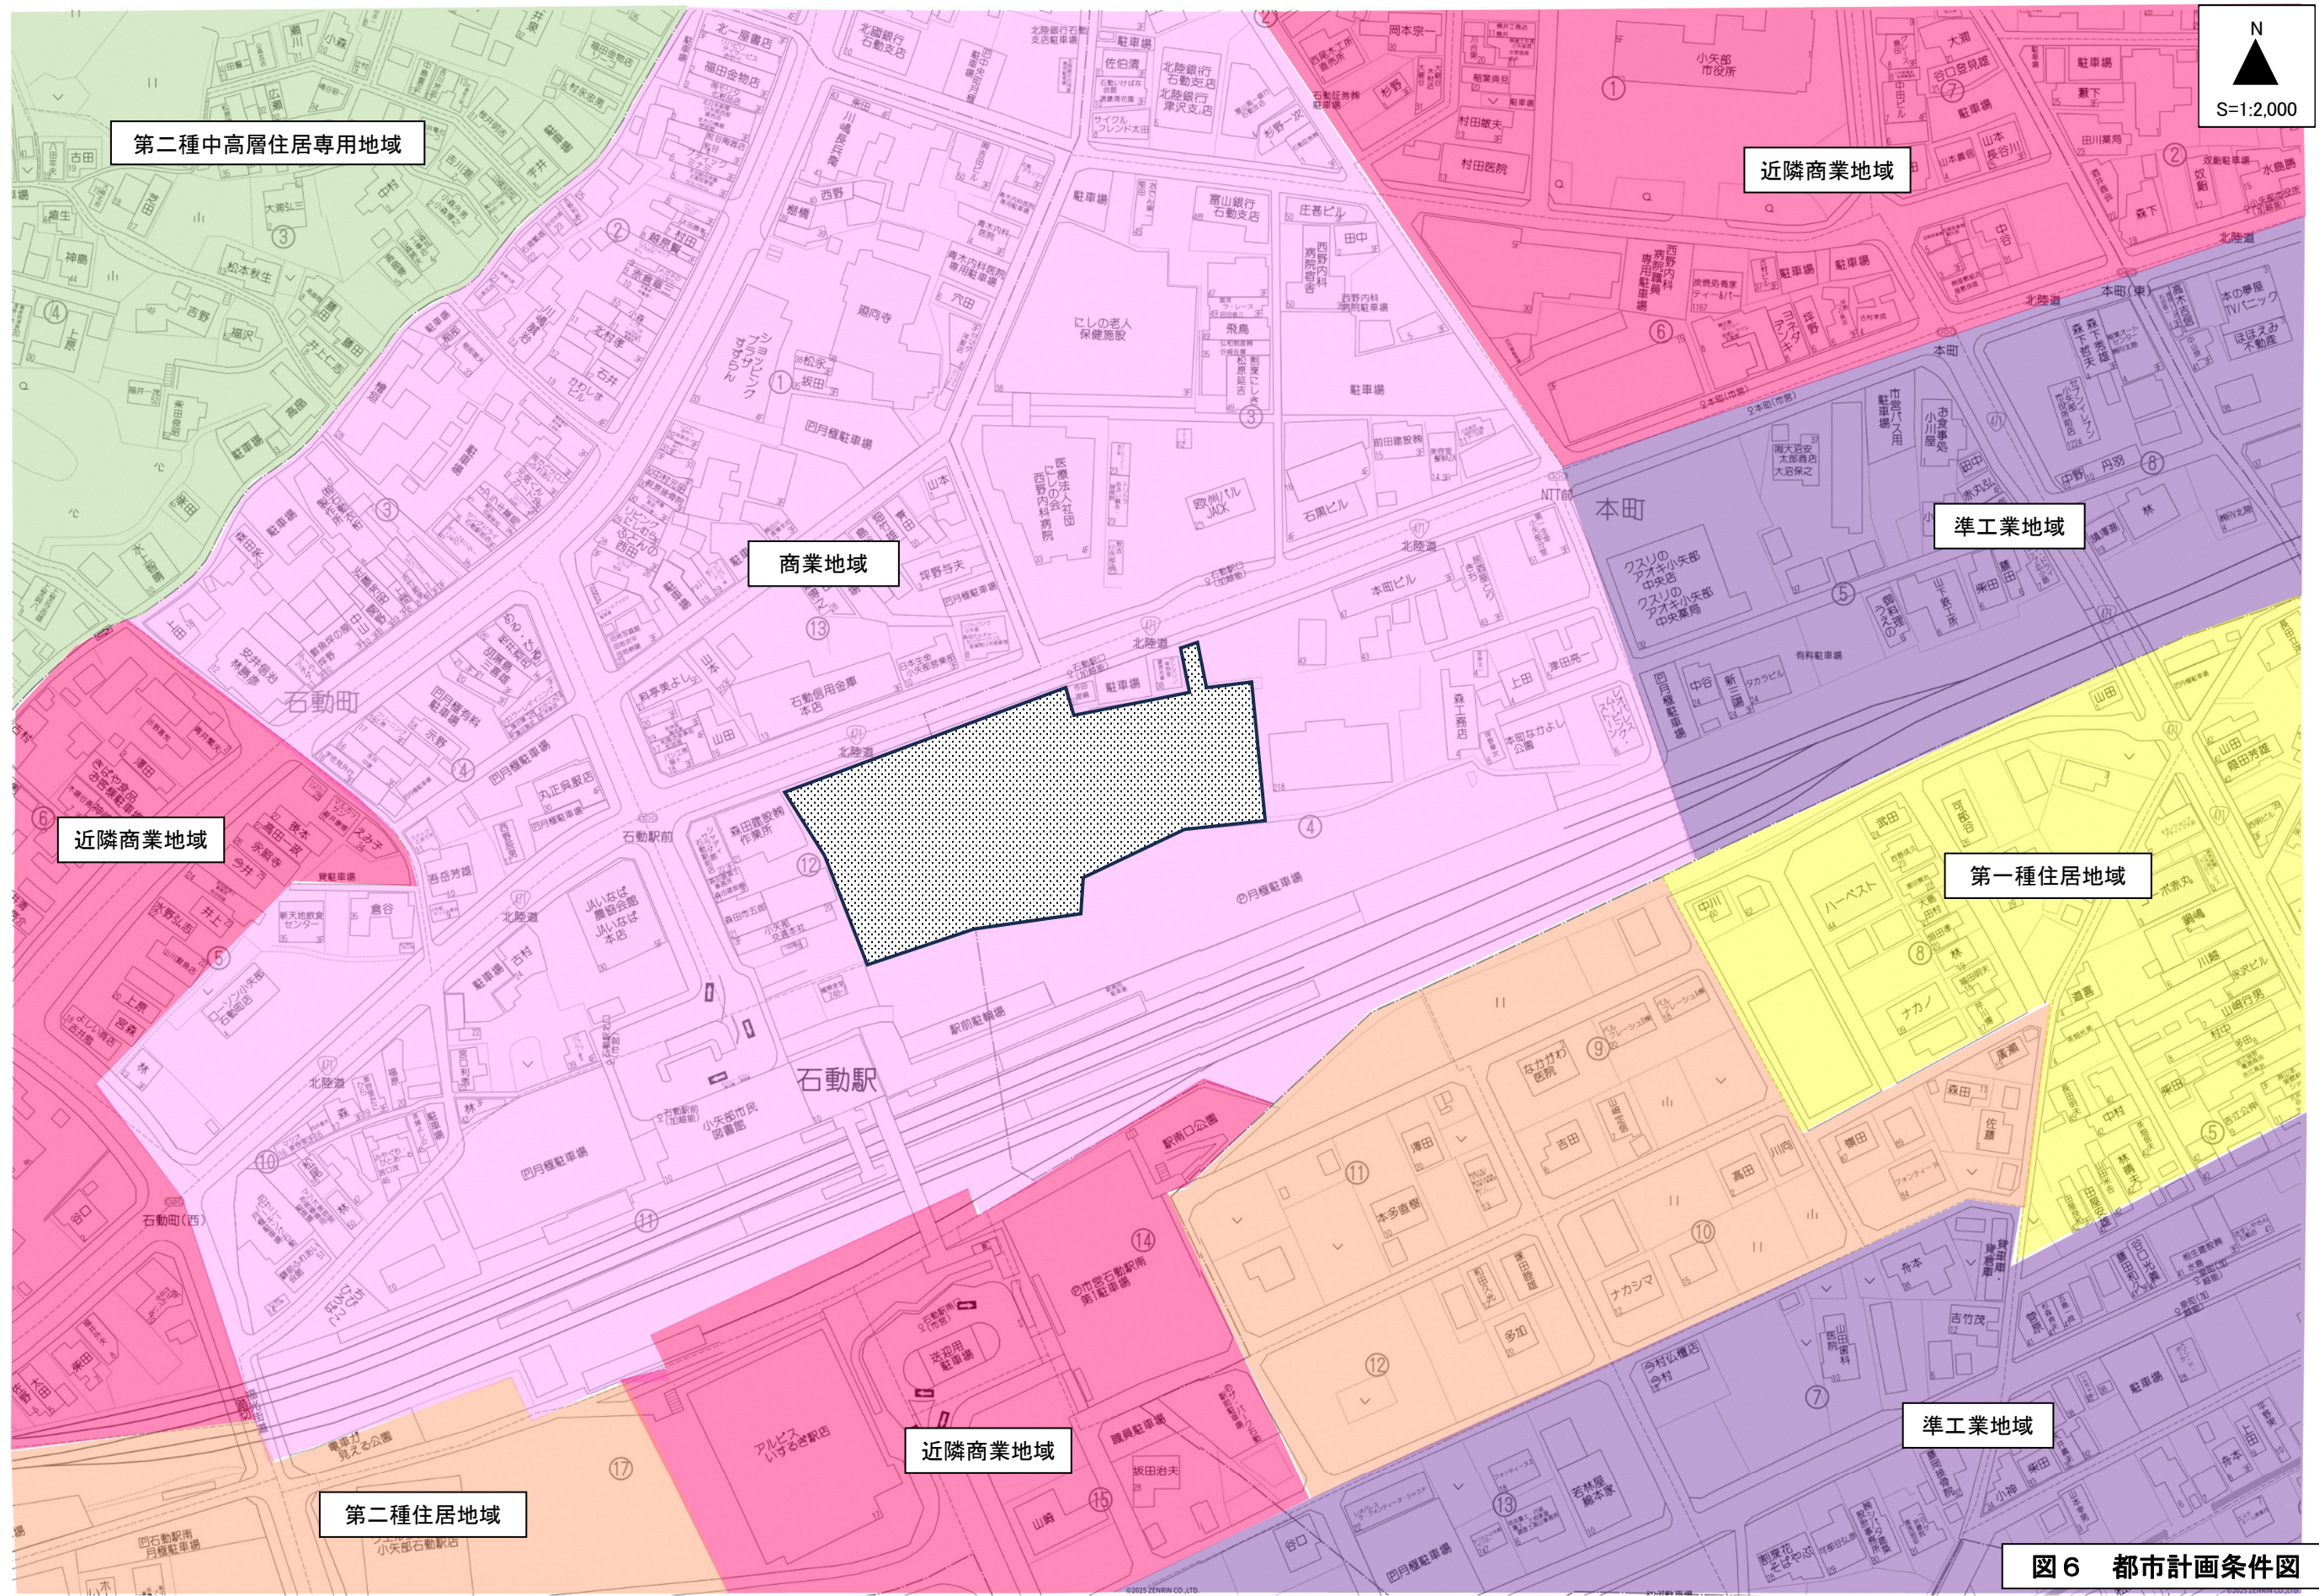


図6 都市計画条件図