



昭和町1丁目


昭和町2丁目

昭和町3丁目

- 入場(来客車両)
- 出場(来客車両)
- 入場(搬入車両)
- 出場(搬入車両)

周辺見取図 1/1,300

図面番号P-3

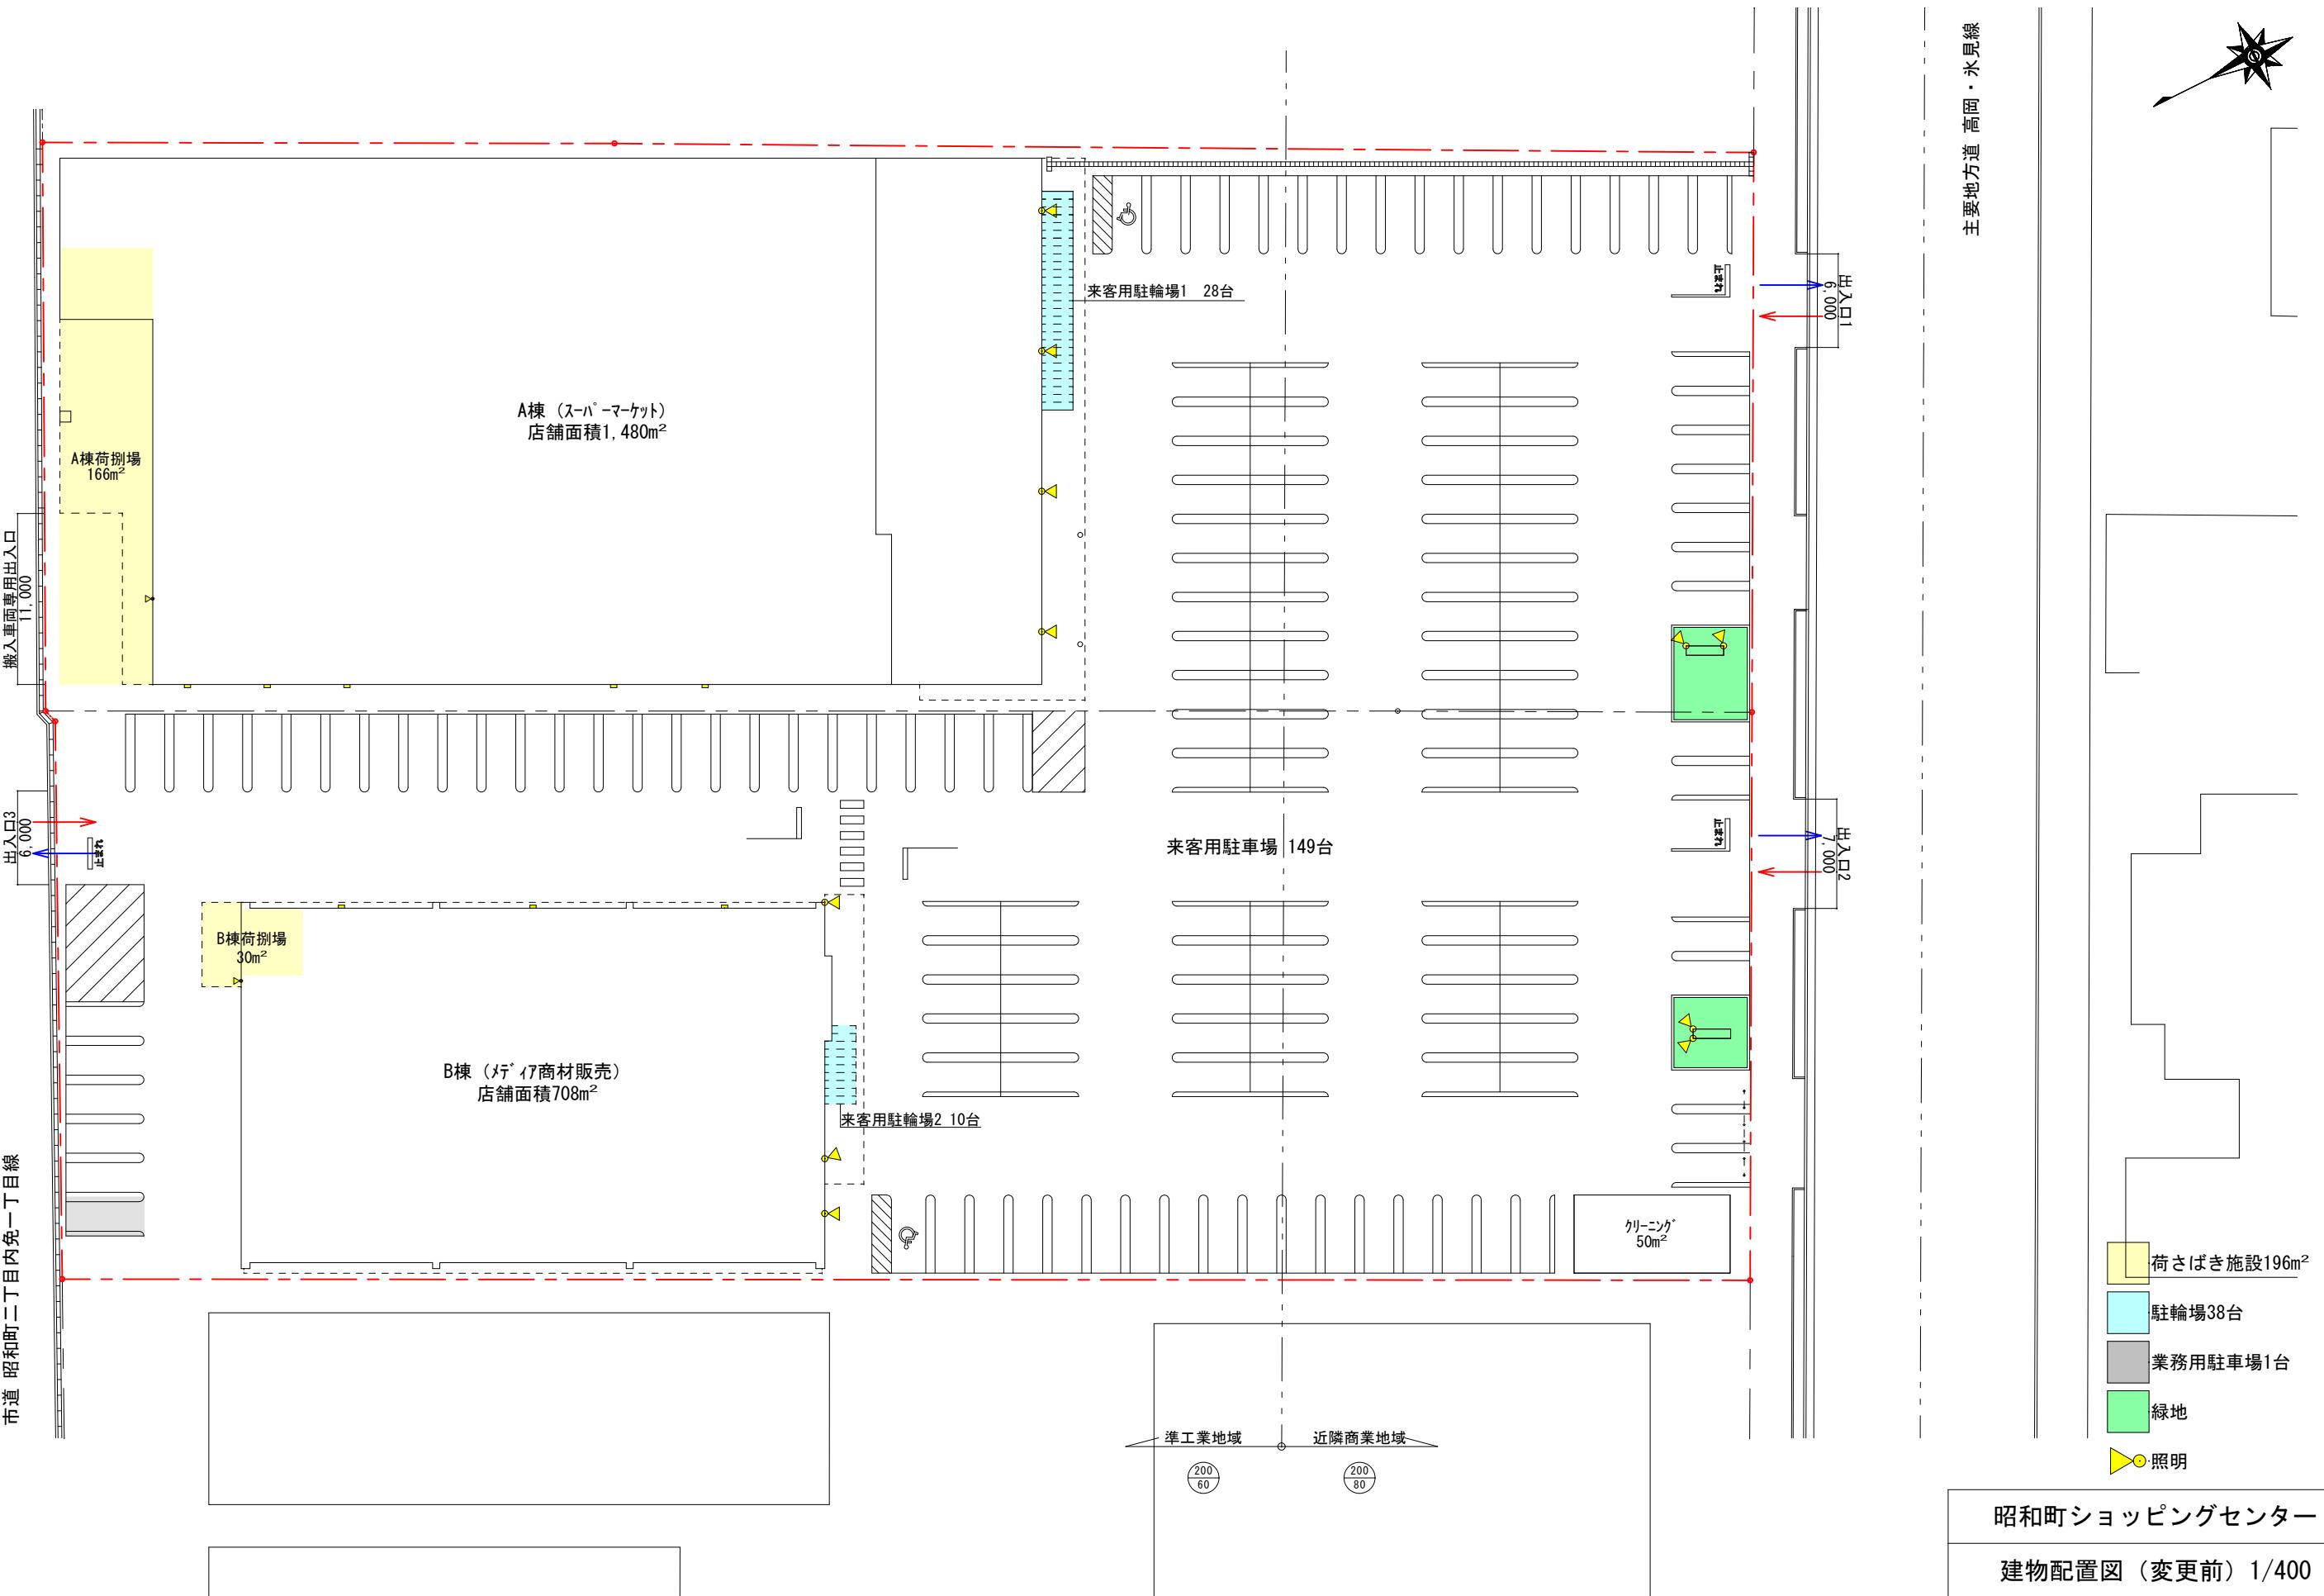

図面番号P-4

主要地方道 高岡・氷見線

2F
事業所

2F
住宅

2F
事業用

荷さばき施設270m²
駐輪場54台
業務用・従業員駐車場28台
歩行者・自転車通路
緑地

昭和町ショッピングセンター

建物配置図（変更後）1/400

10

準工業地域

三

1F
倉庫

1F
倉庫

2F
集合住宅

2F
住處


市道 昭和町二丁目内免一丁目線

搬入車両専用出入口 11,000


A棟 (スーパー・マーケット)
店舗面積：1,907


B棟（リサイクルショップ）
店舗面積：708

来客用駐車場 : 14

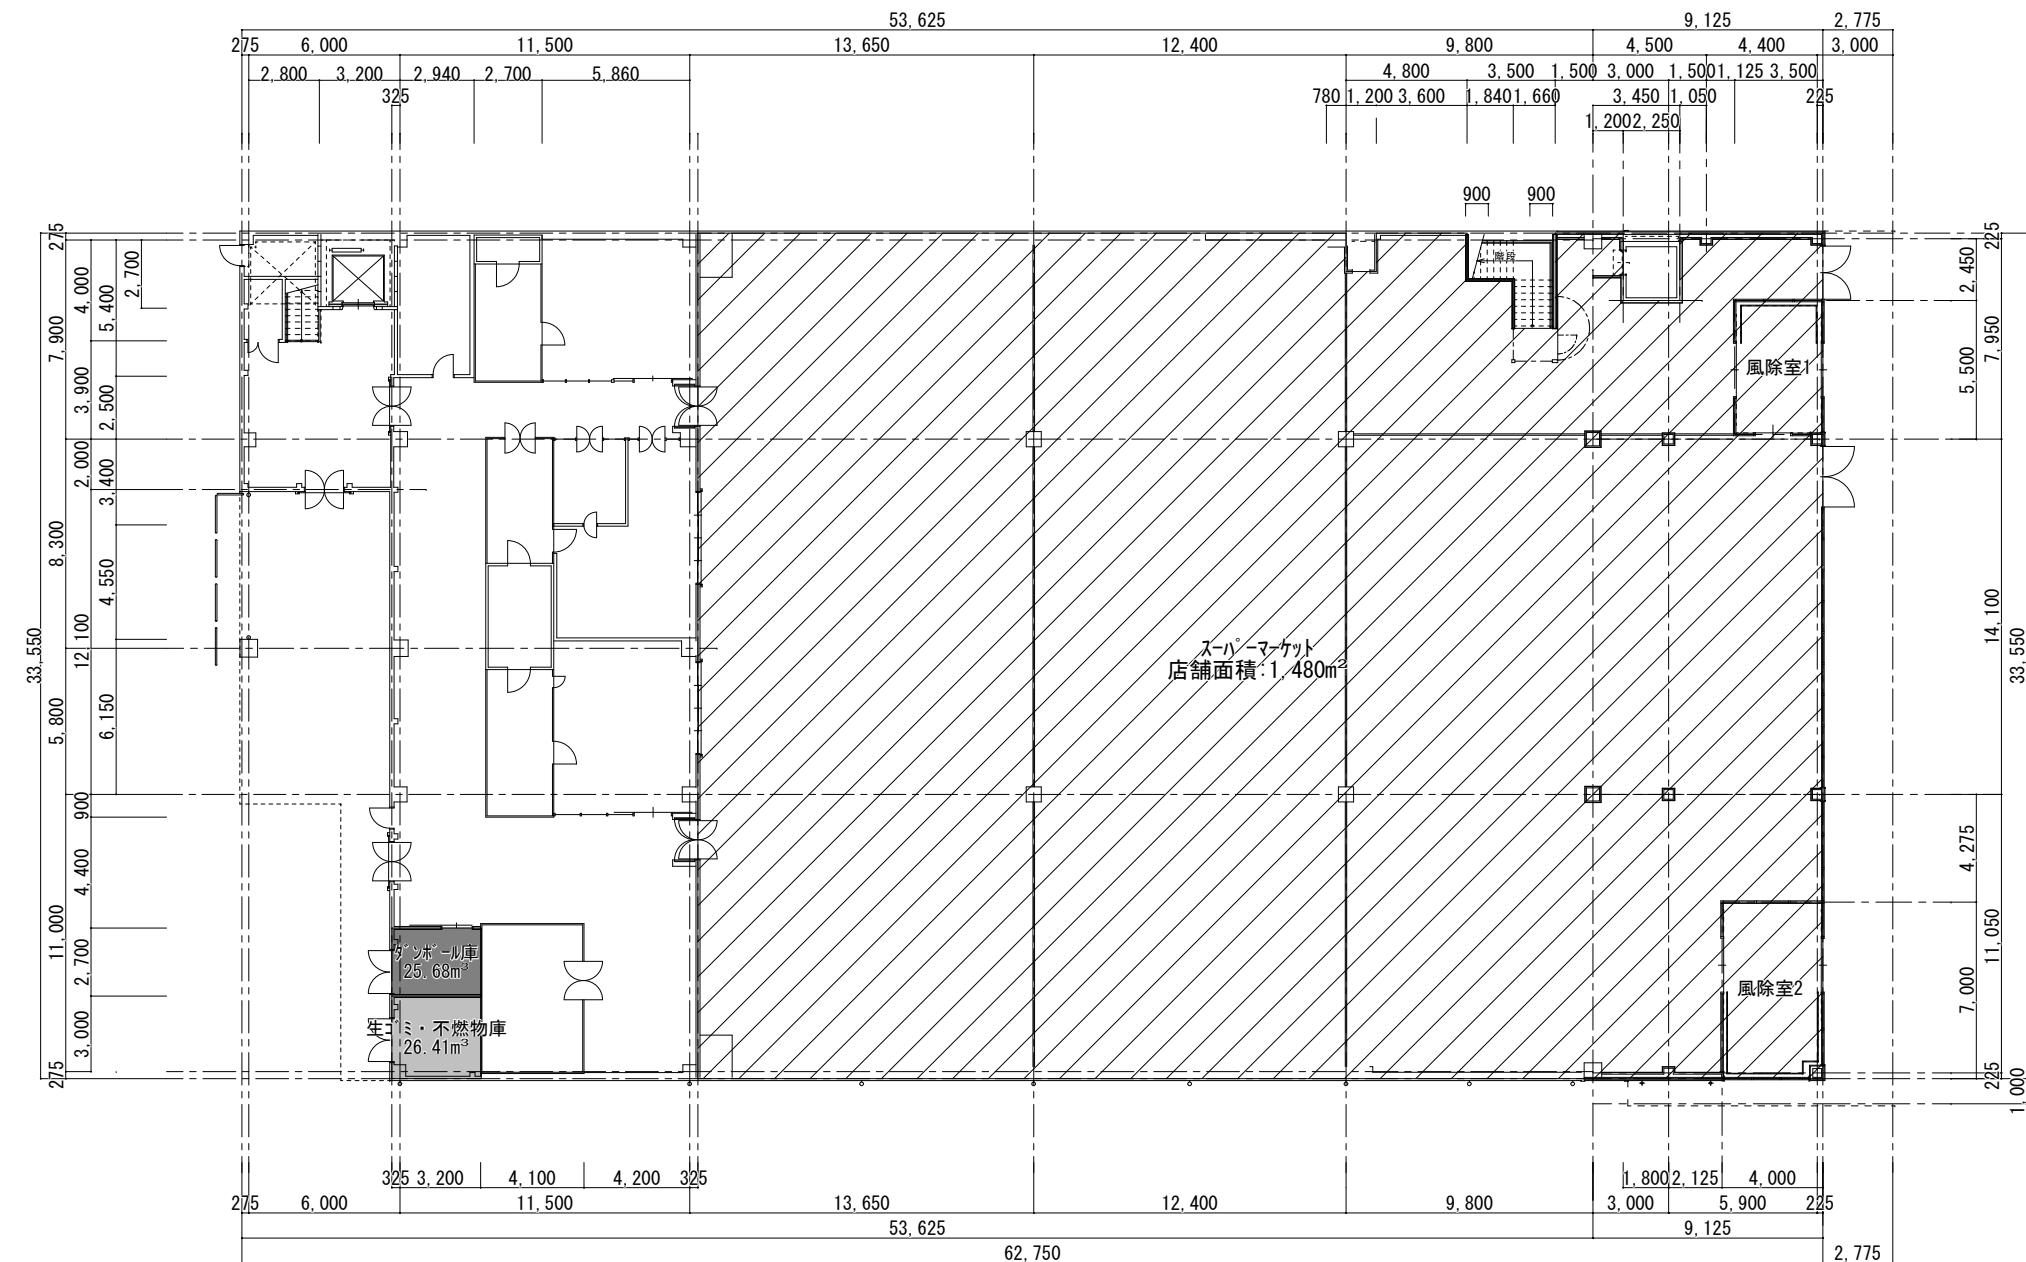


図面番号P-6

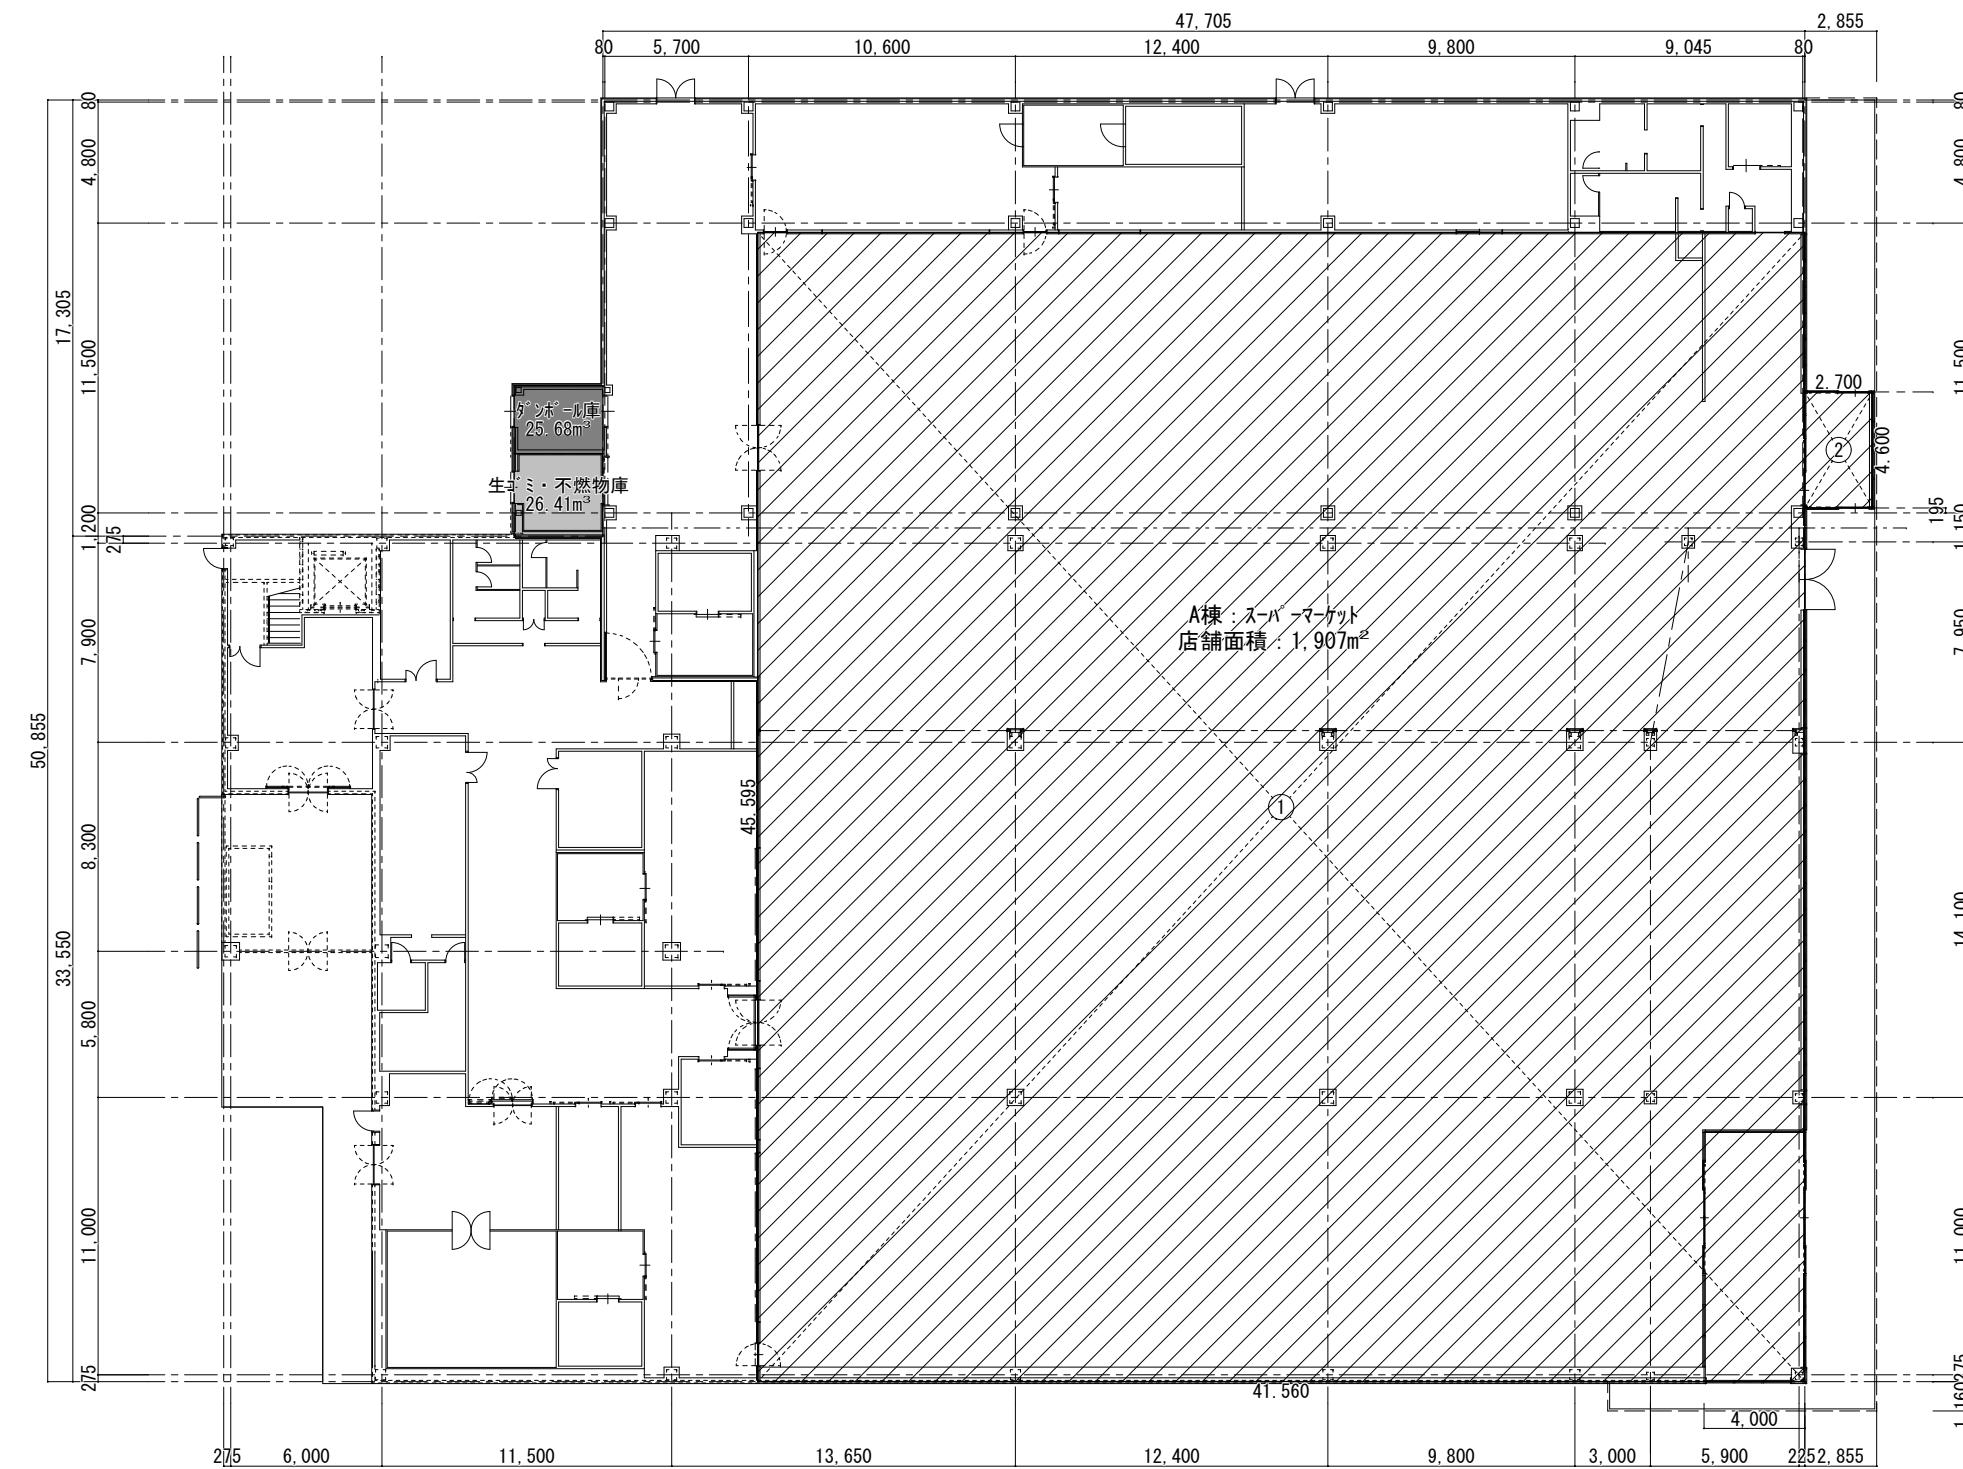

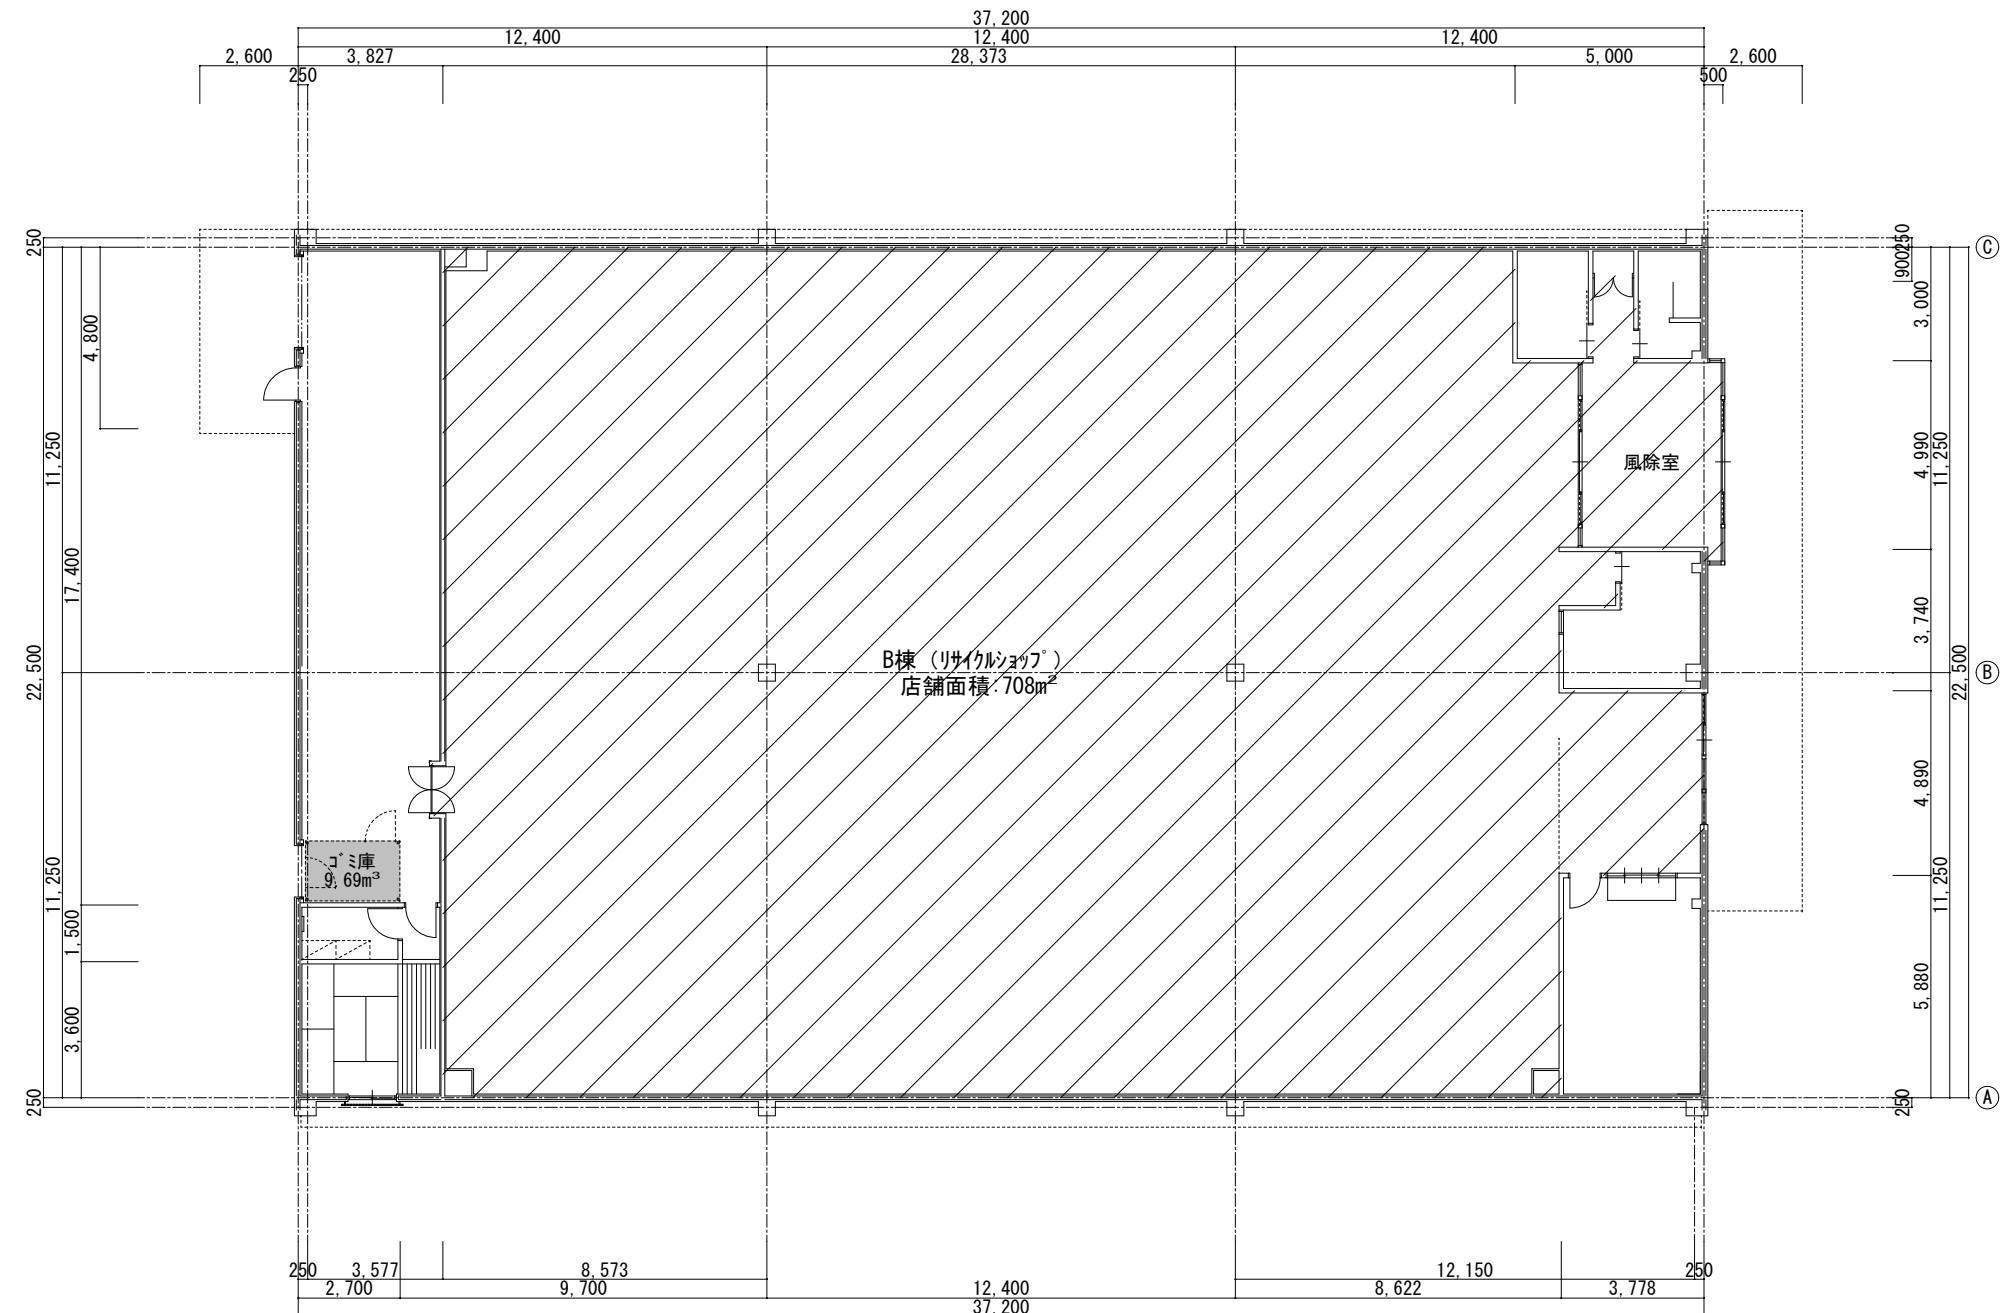

図面番号P-8

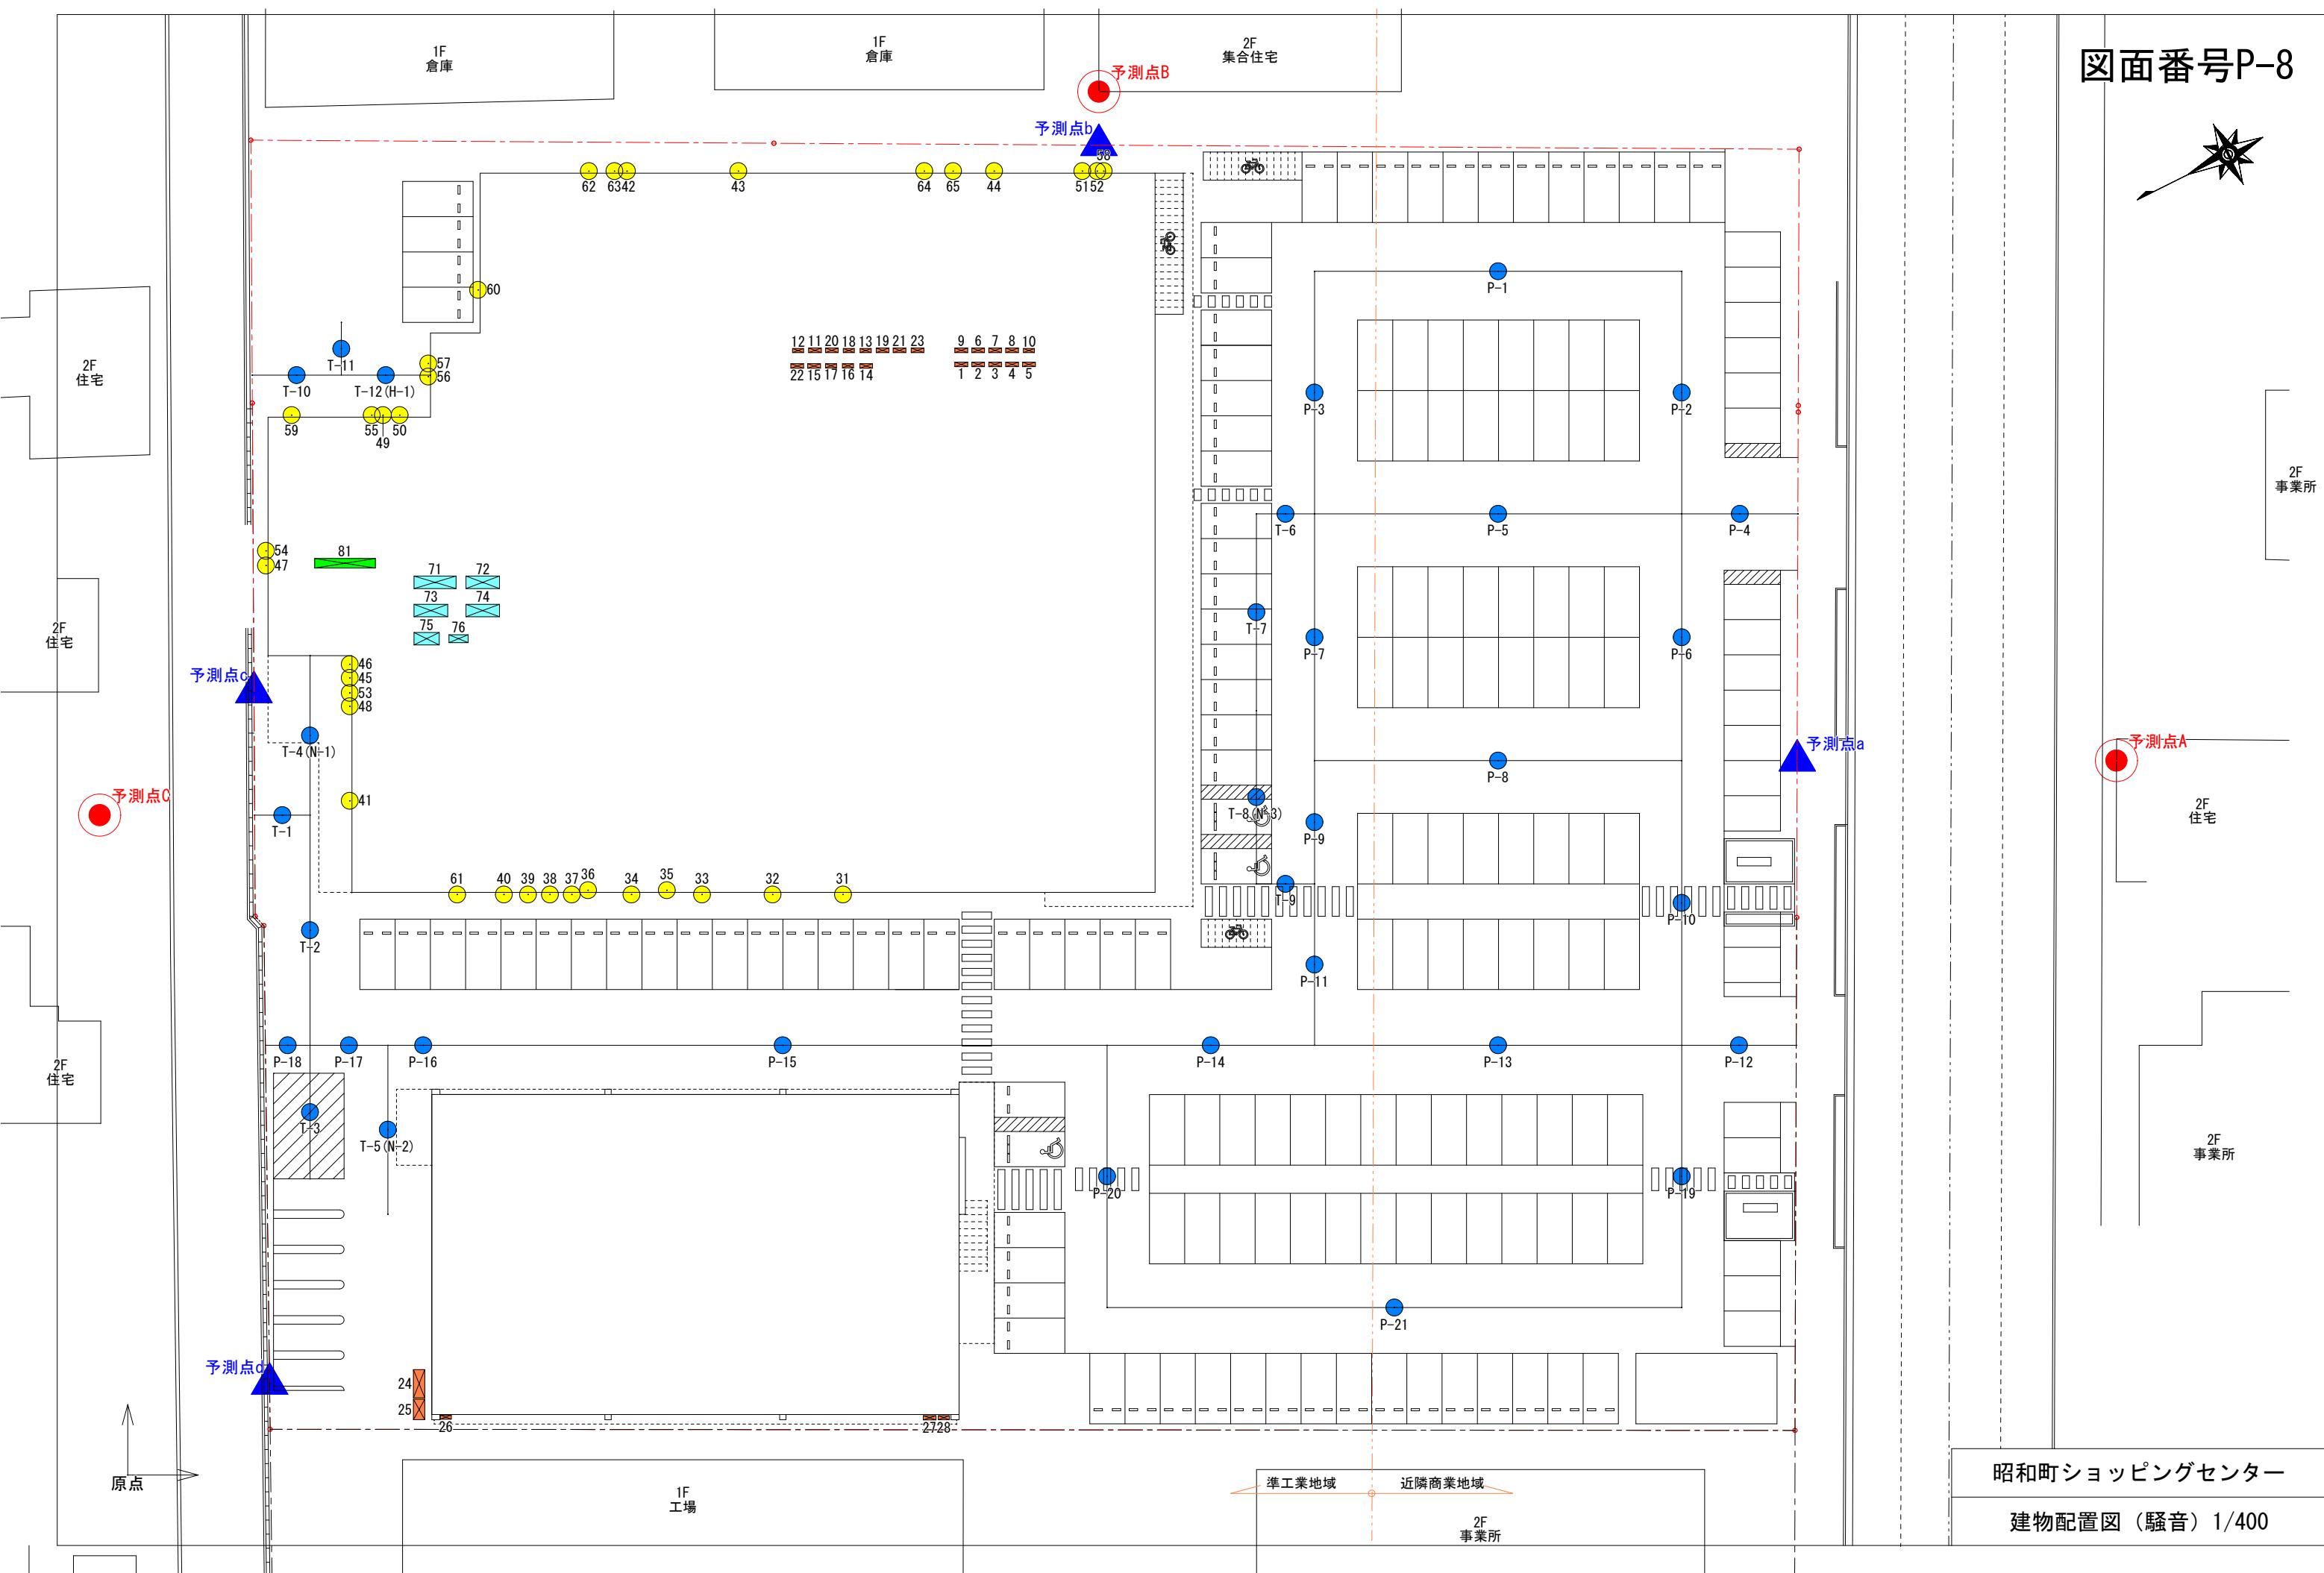



用途地域

第一種低層住居専用地域
第二種低層住居専用地域
第一種中高層住居専用地域
第二種中高層住居専用地域
第一種住居地域
第二種住居地域
田園住居地域
準住居地域
近隣商業地域
商業地域
準工業地域
工業地域
工業専用地域

都市計画図