


滑川都市計画 整備、開発及び保全の方針 概要図

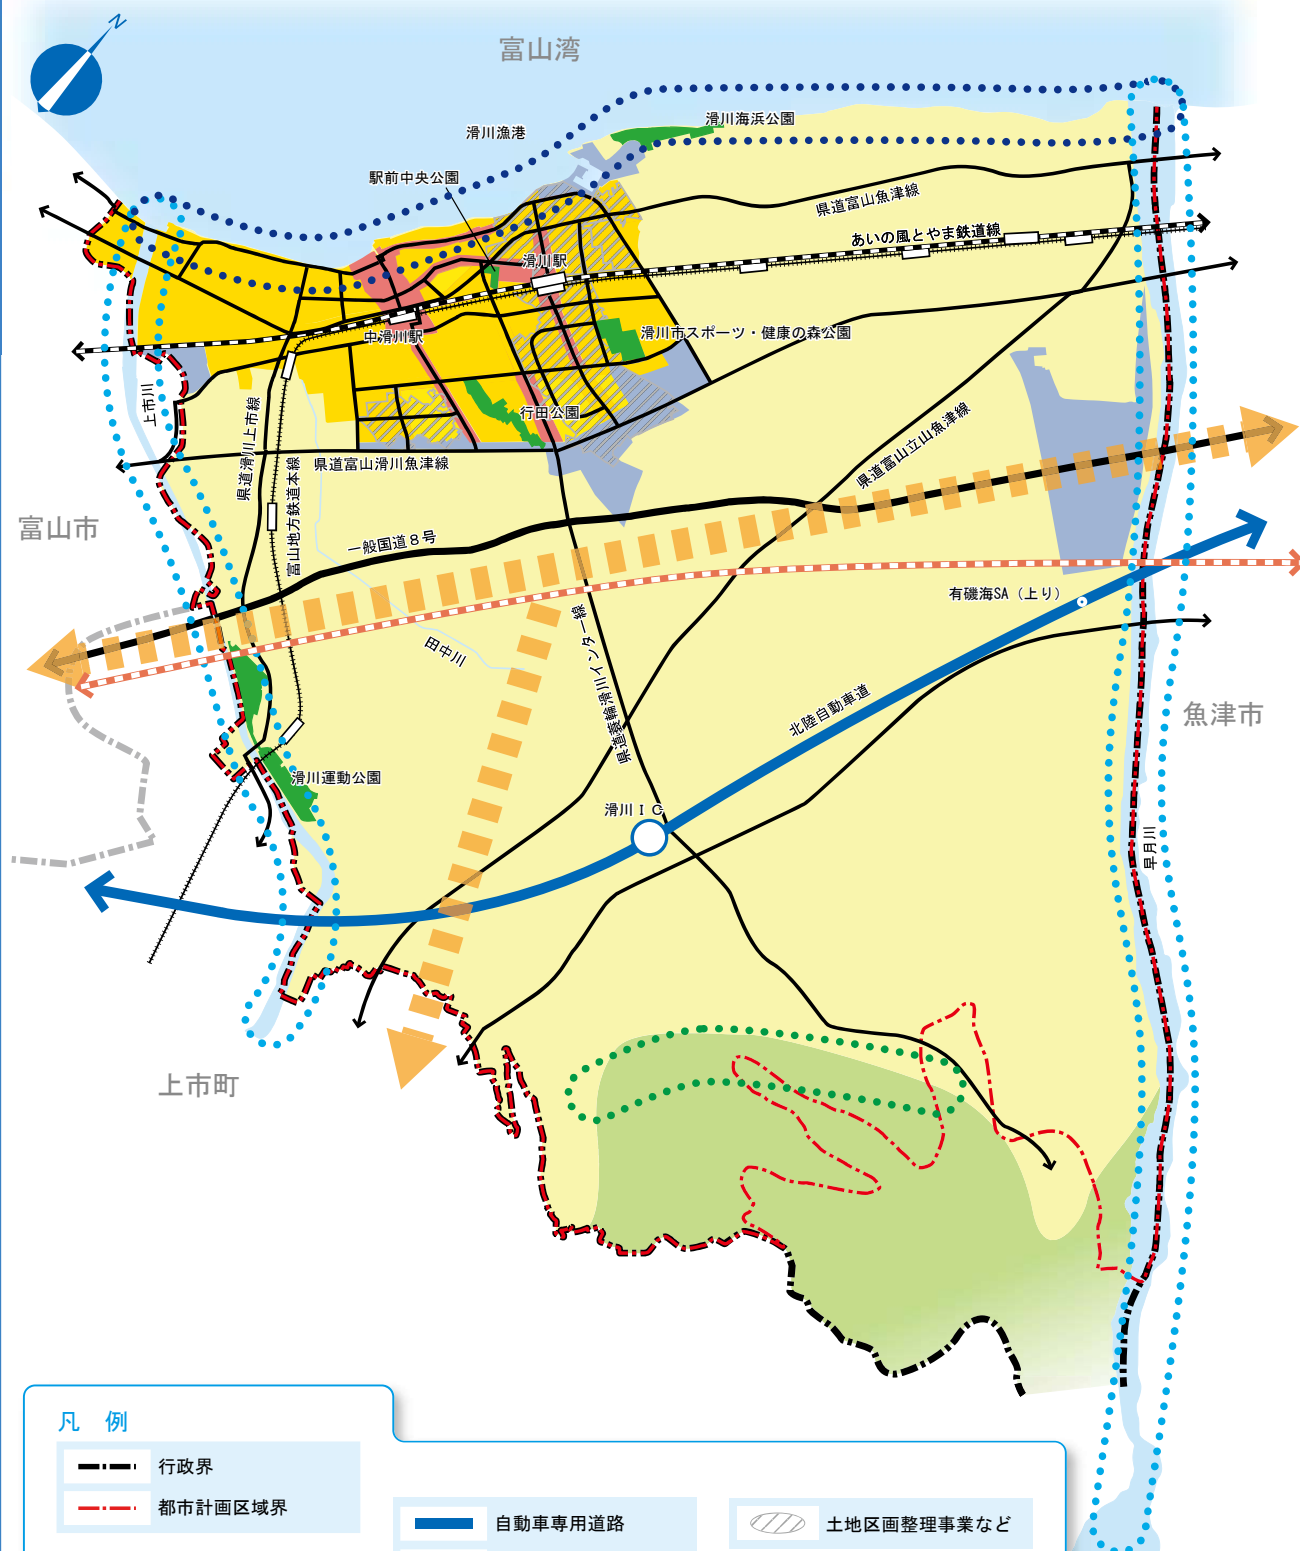

凡 例

- 行政界
- 都市計画区域界

生活環境ゾーン

- 住宅地
- 商業地
- 工業地
- 田園環境地域
- 多自然型共生ゾーン

- 自動車専用道路
- 道路
- 北陸新幹線
- あいの風とやま鉄道
- 富山地方鉄道
- 公園・緑地
- 河川

- 土地区画整理事業など

- 海辺環境軸
- 山辺環境軸
- 川辺環境軸

- 都市間連携