


立山舟橋都市計画 整備、開発及び保全の方針 概要図

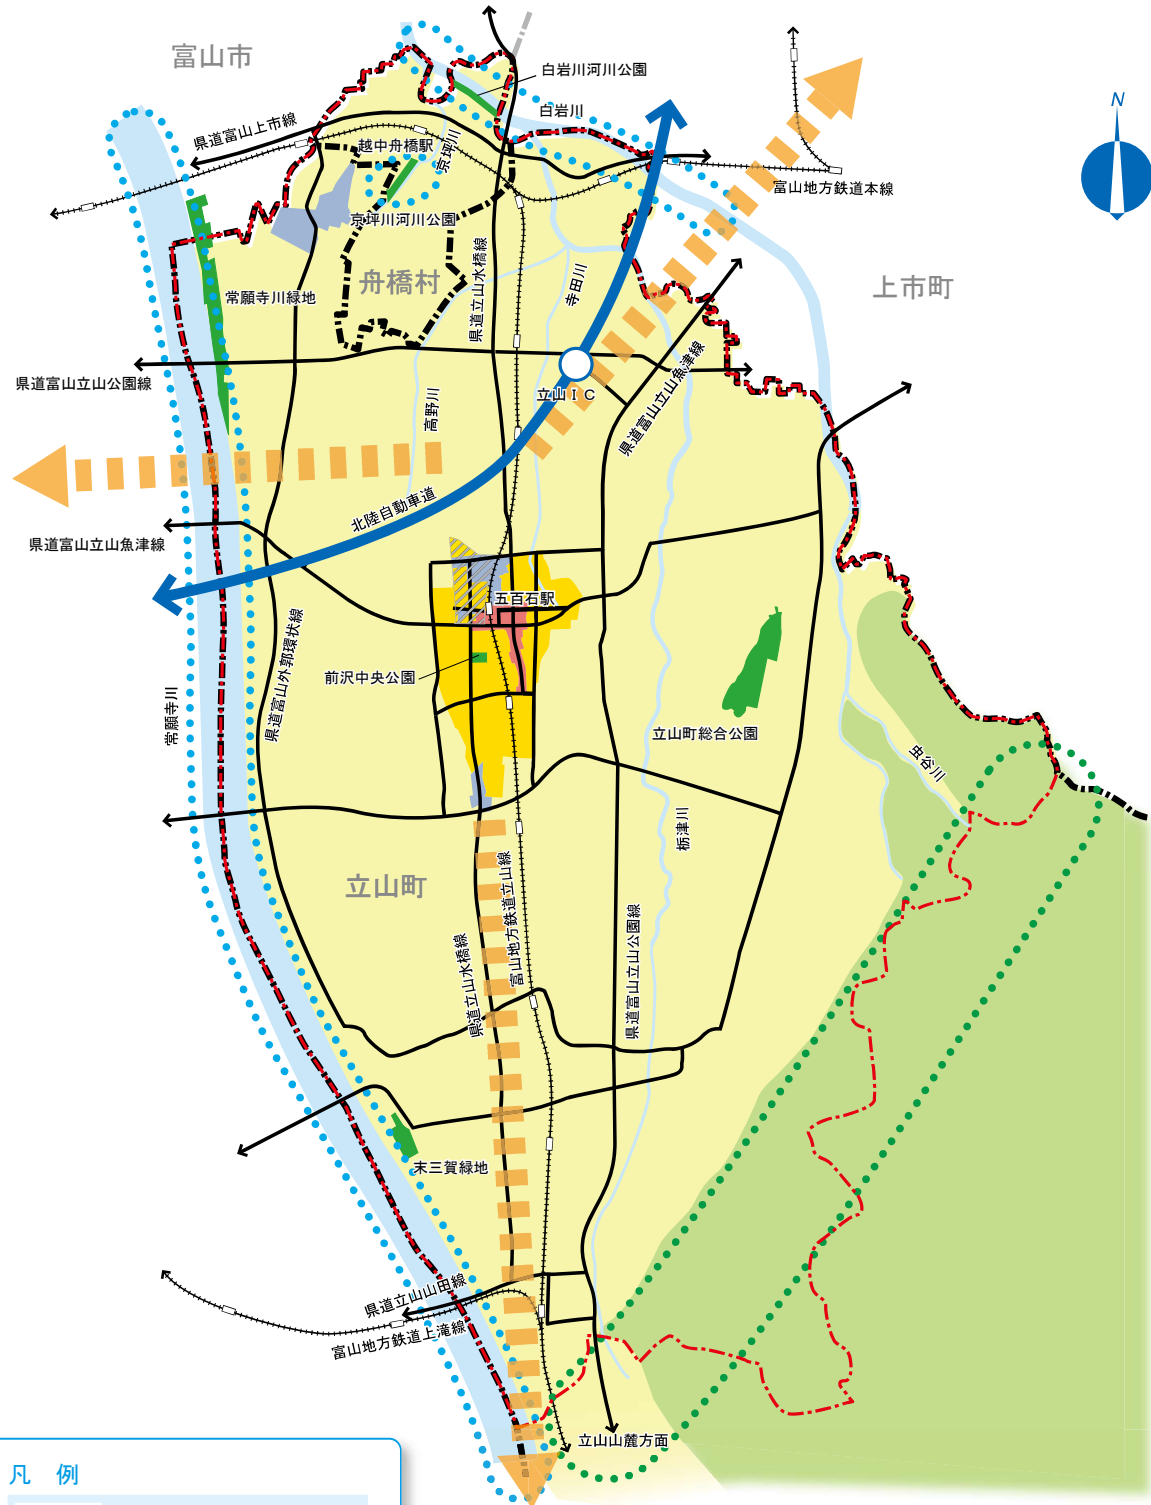

凡 例

	行政界
	都市計画区域界

生活環境ゾーン	
	住宅地
	商業地
	工業地
	田園環境地域
	多自然型共生ゾーン

	自動車専用道路
	道路
	北陸新幹線
	富山地方鉄道
	公園・緑地
	河川

	土地区画整理事業など
	山辺環境軸
	川辺環境軸
	都市間連携