


朝日都市計画 整備、開発及び保全の方針 概要図

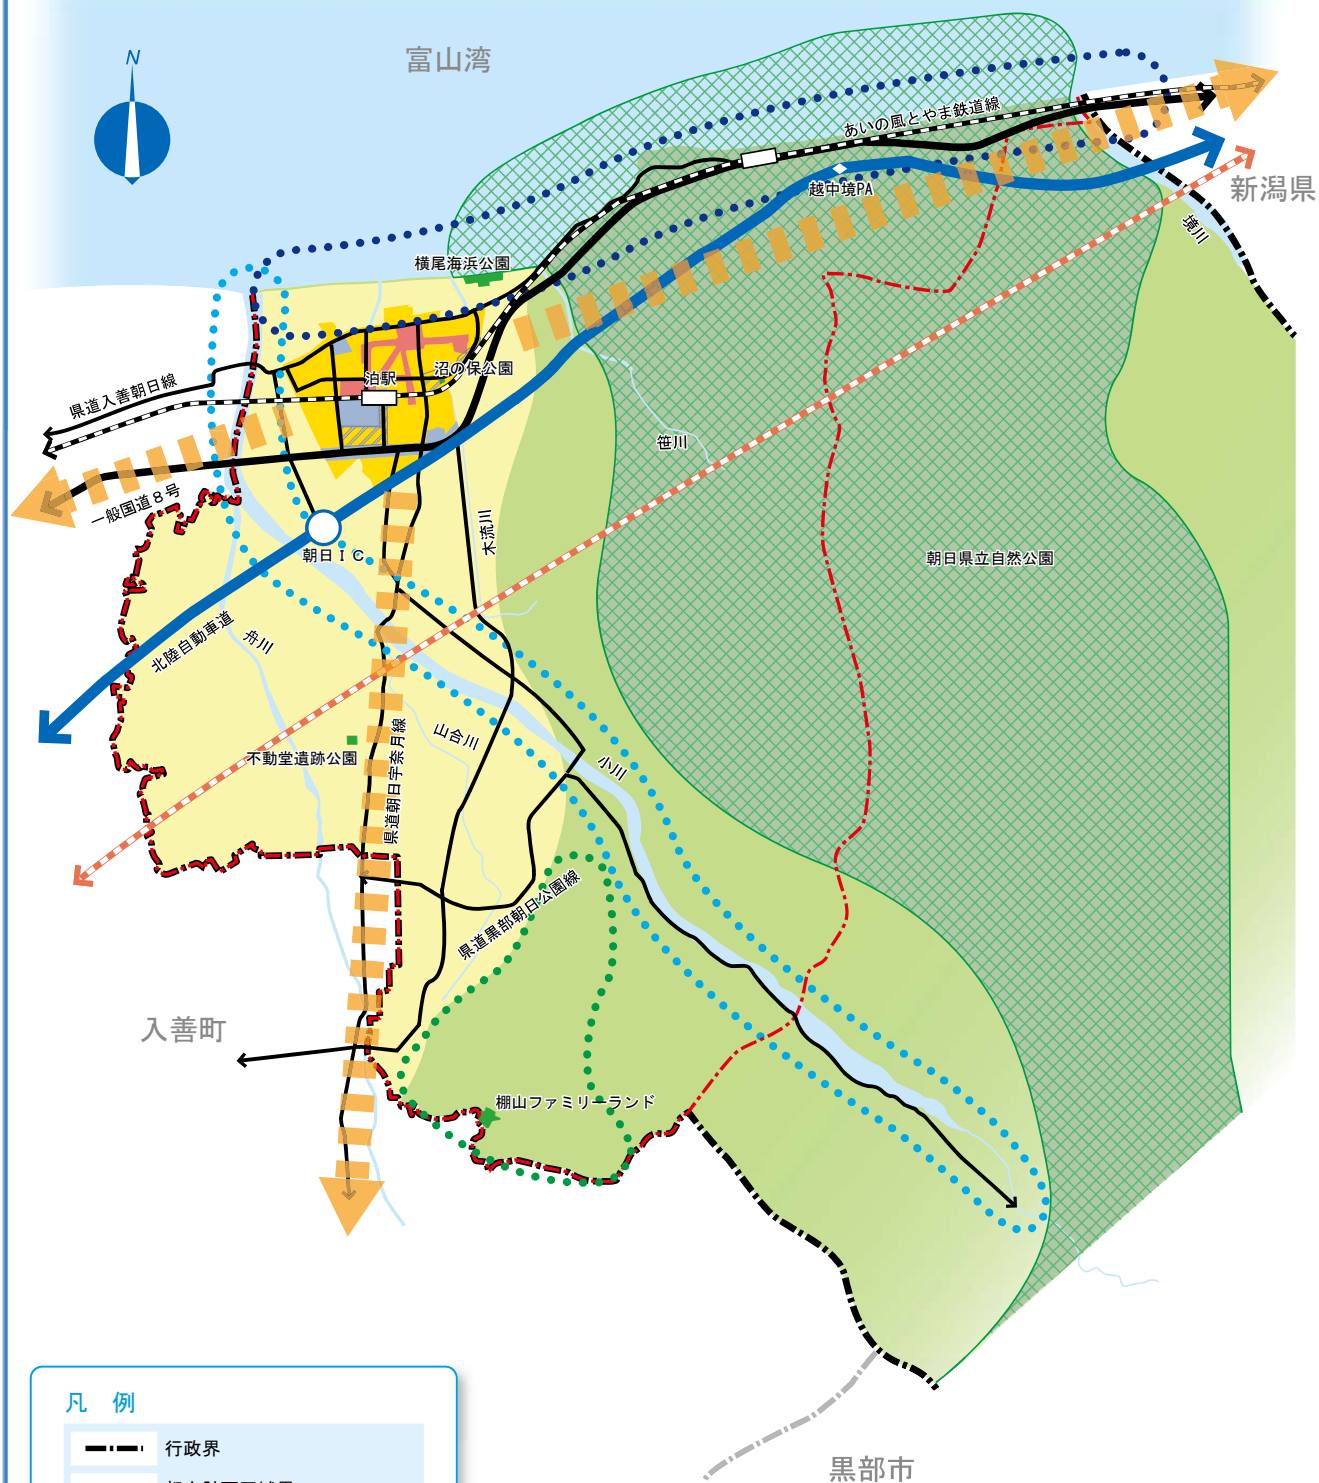

凡 例

- 行政界
- 都市計画区域界

- 生活環境ゾーン
- 住宅地
 - 商業地
 - 工業地
 - 田園環境地域
 - 多自然型共生ゾーン
 - 自然環境保全ゾーン

- 自動車専用道路
- 道路
- 北陸新幹線
- J R
- 公園・緑地
- 県立自然公園
- 河川

- 土地区画整理事業など

- 海辺環境軸
- 山辺環境軸
- 川辺環境軸

- 都市間連携