


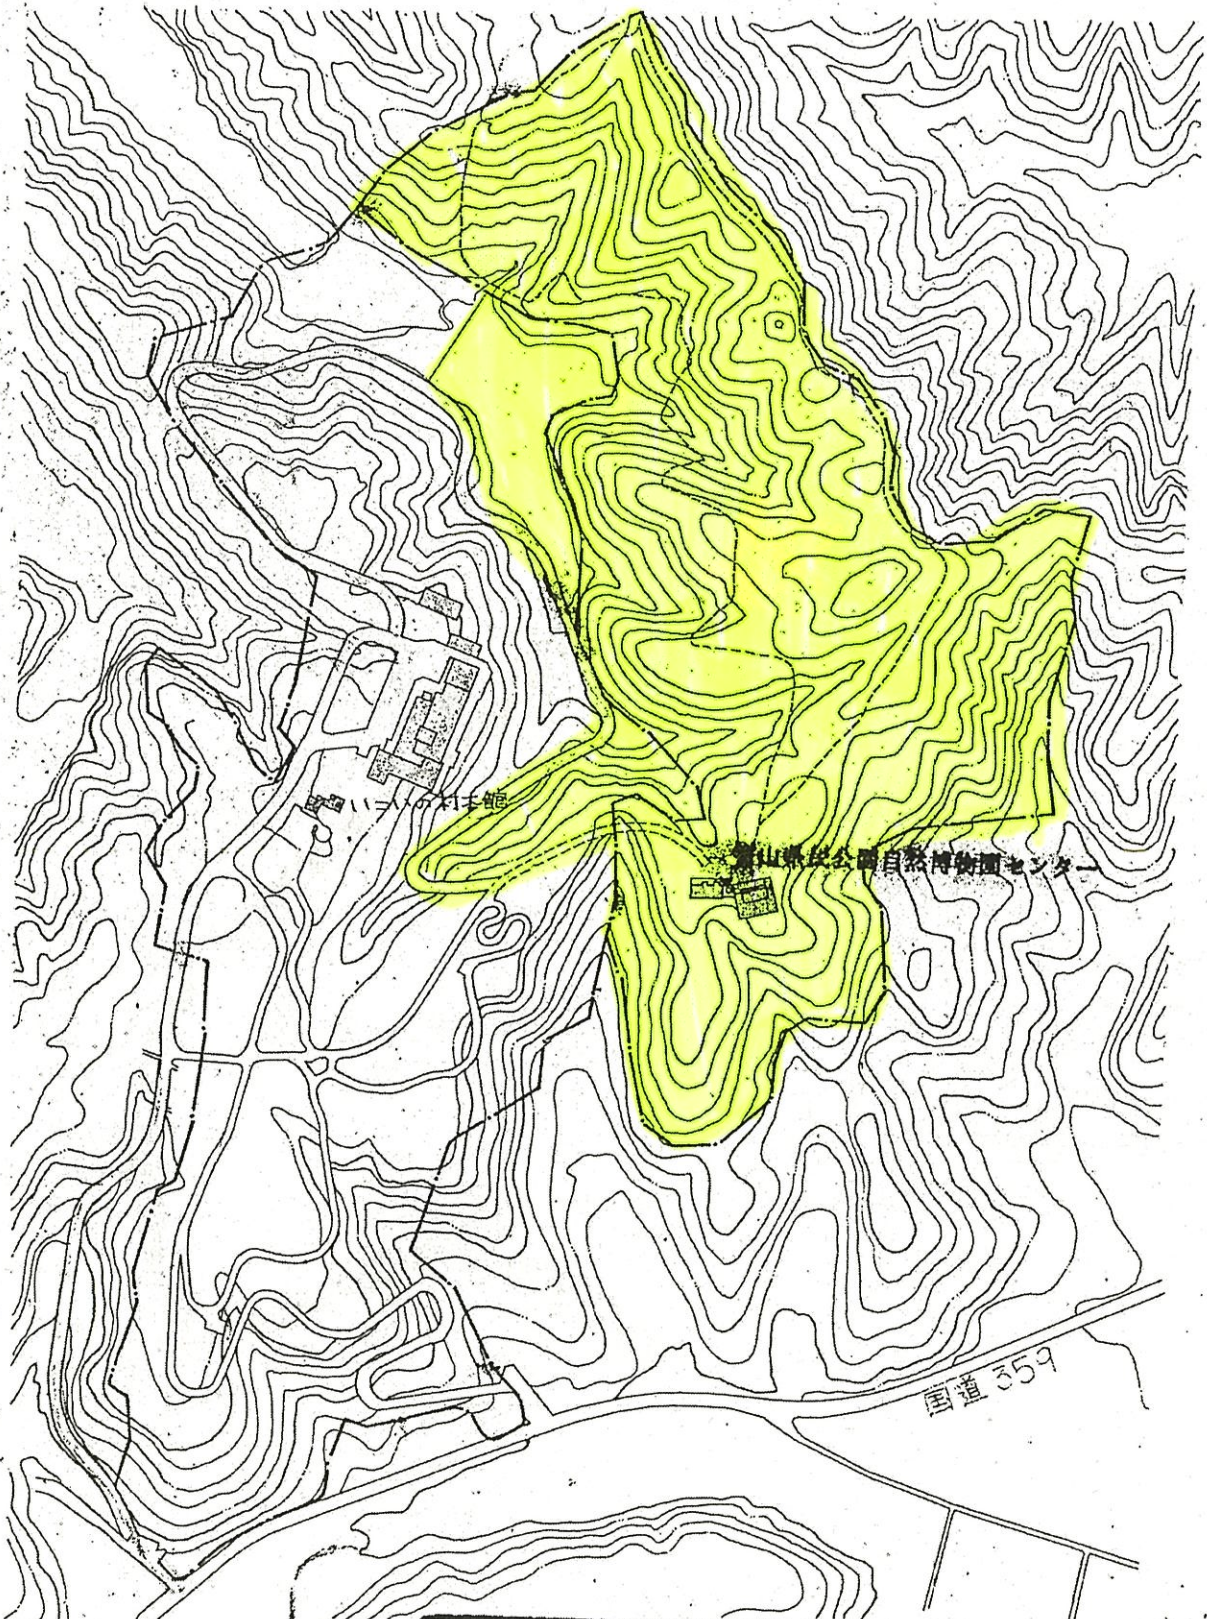

250M


富山県民公園自然博物館センター / 新築工事		
NO.	位置図	DATE D-03
SCALE	/	/
DESIGN	ADMIT	NOTE




PREC

PREC
ブレック研究所

進入路平面図




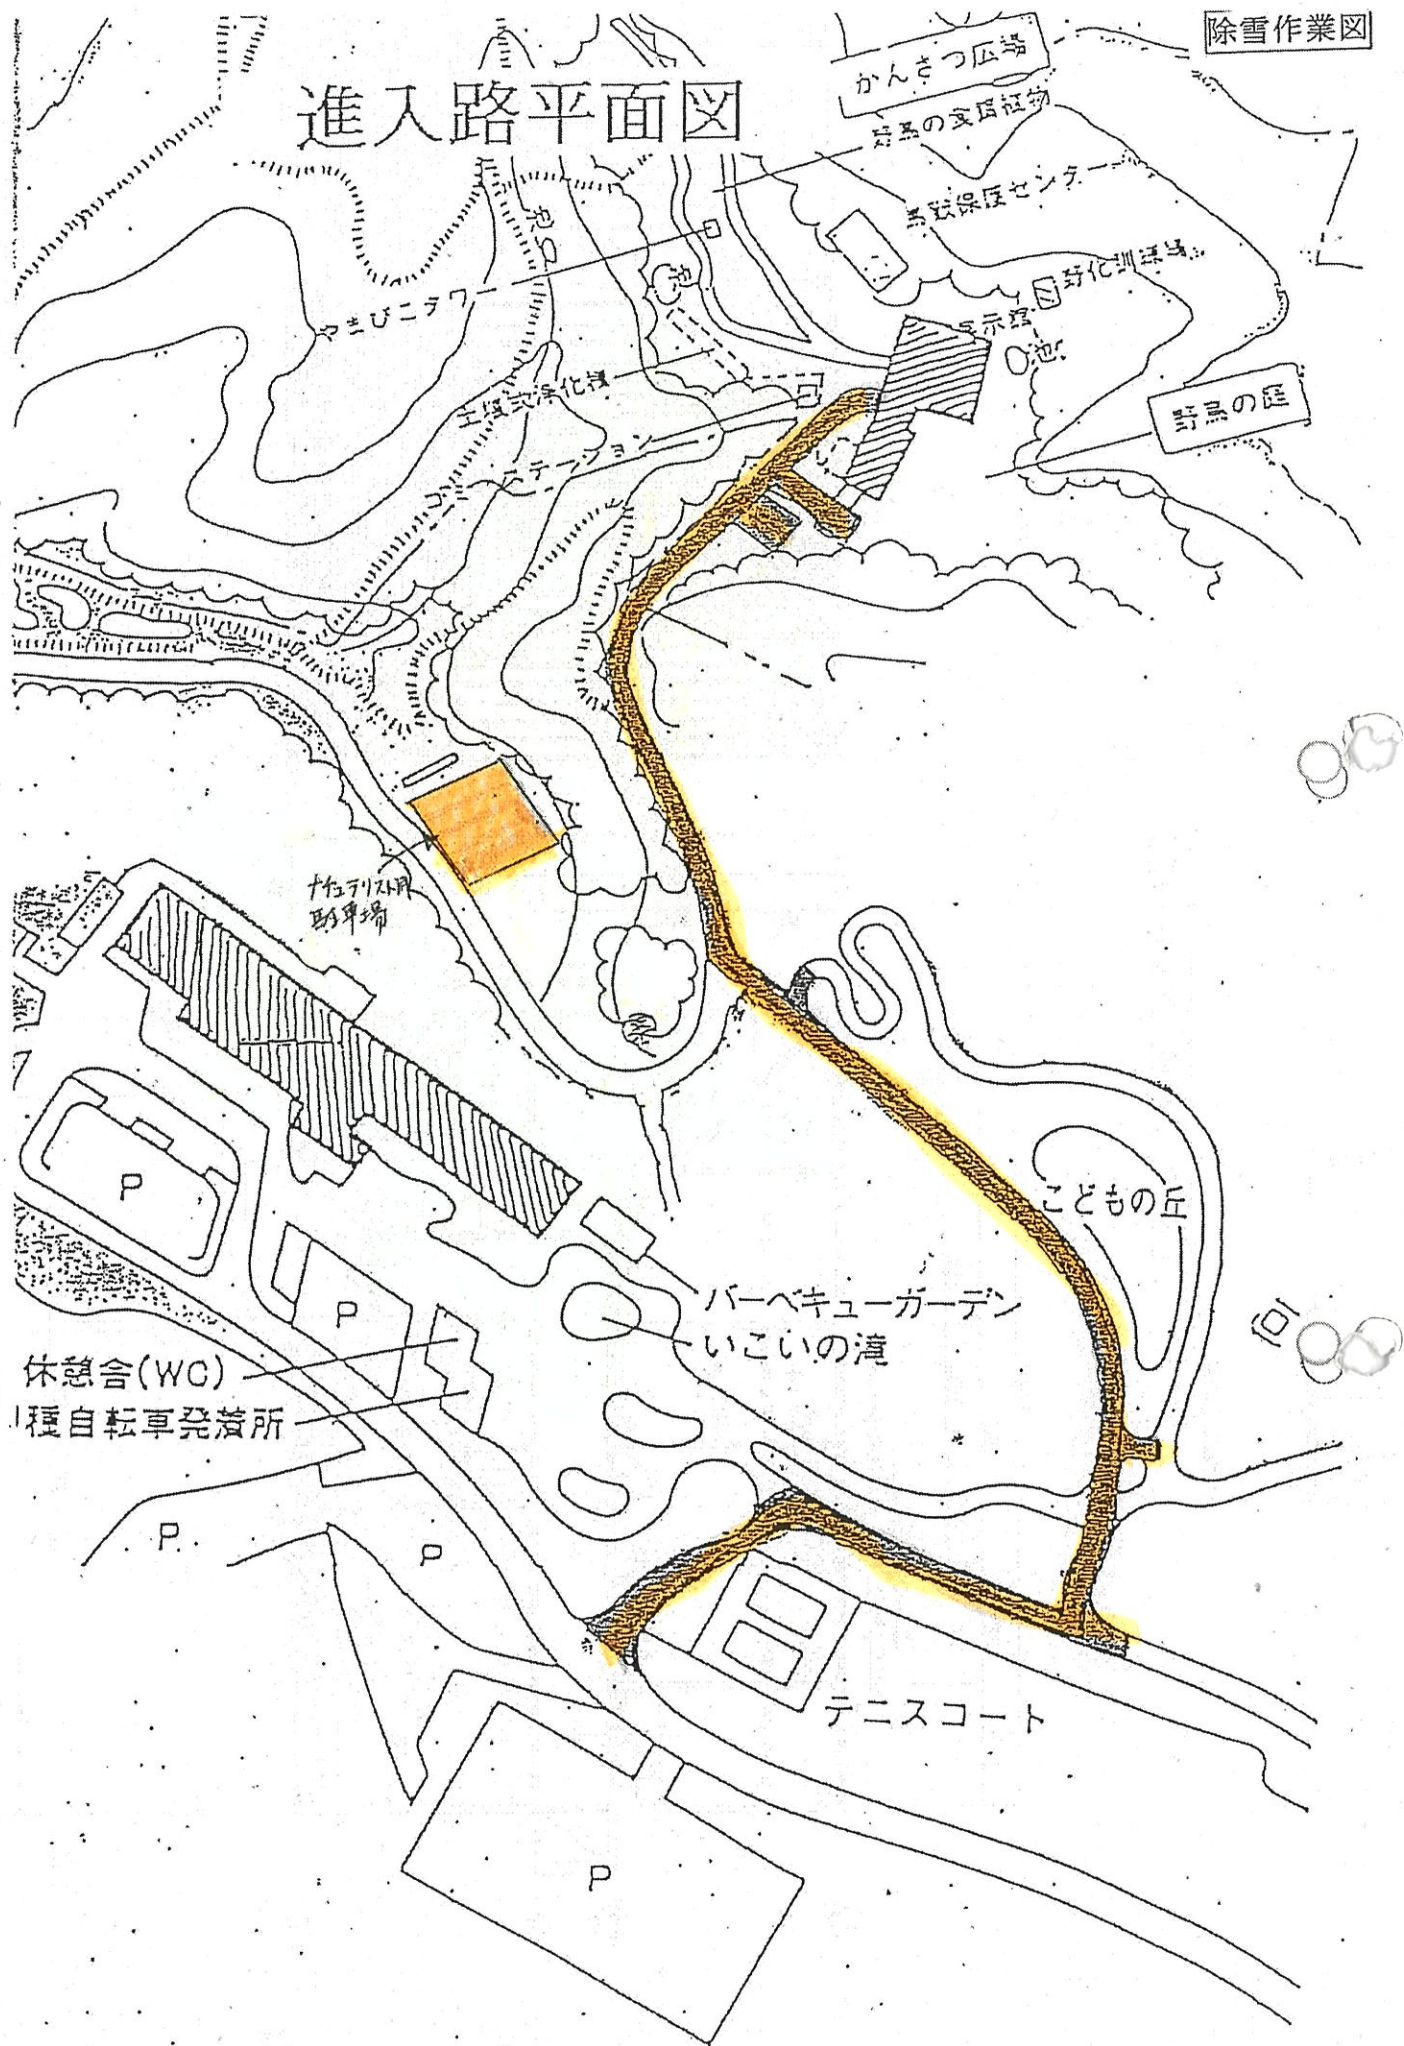


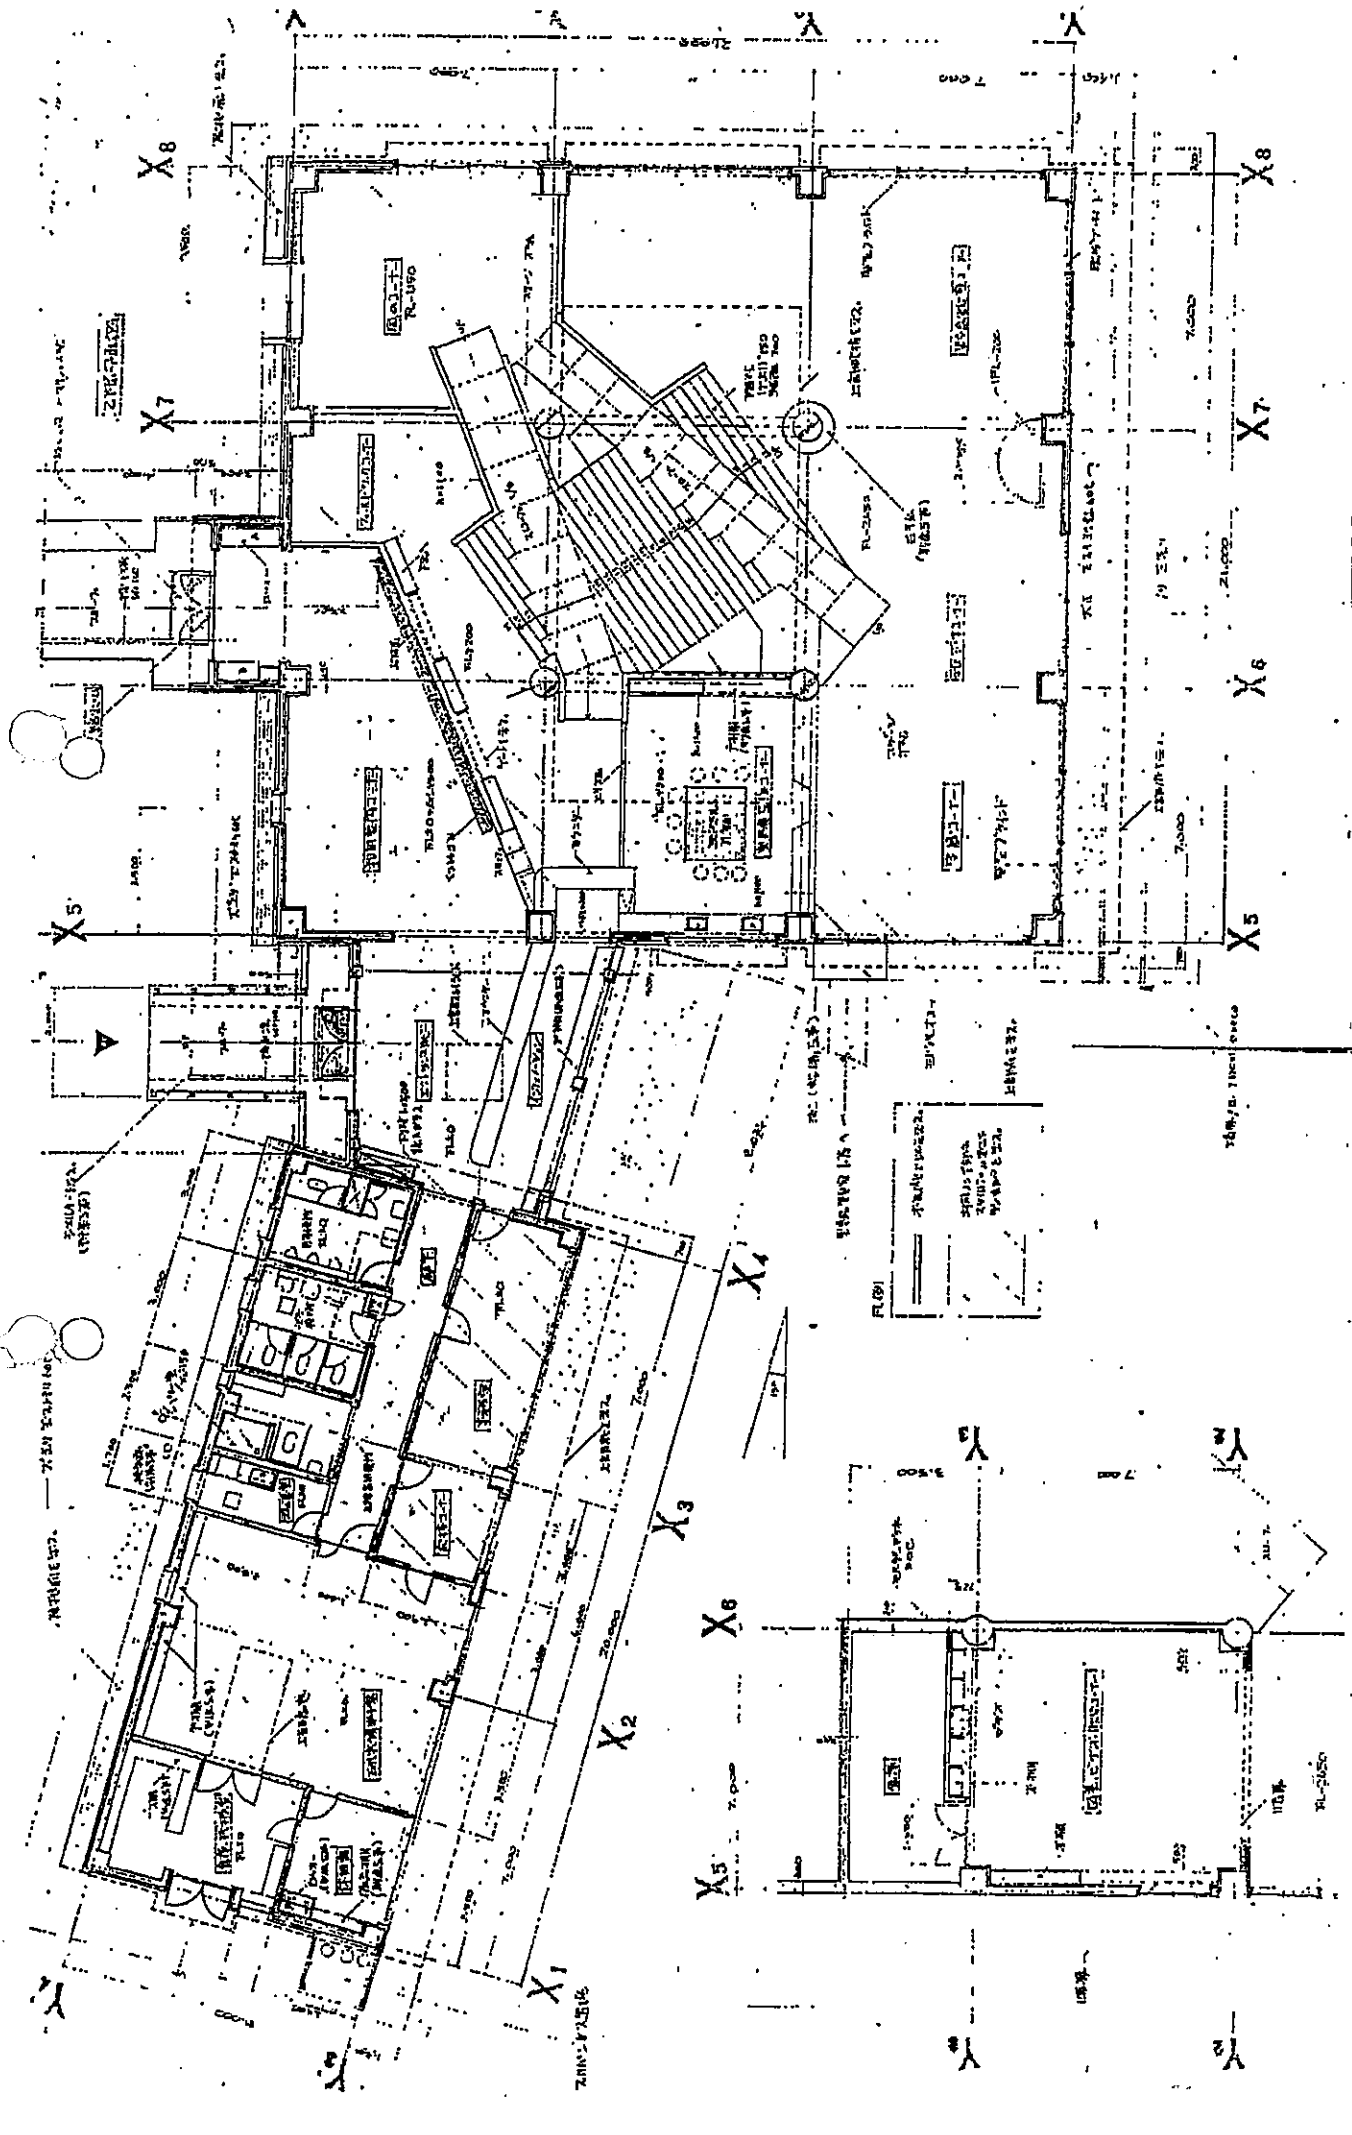

富山県民公園自然博物館センター / 新築工事

NO. 平面図	DATE 9-07
SCALE 1/100	DESIGN /
PERMIT /	
NOTE	

1/100 平面図

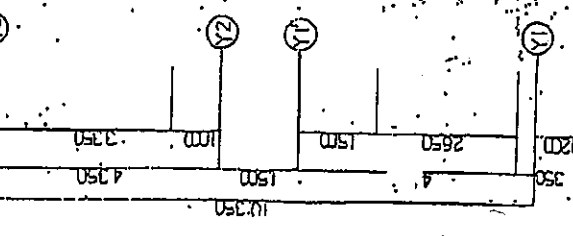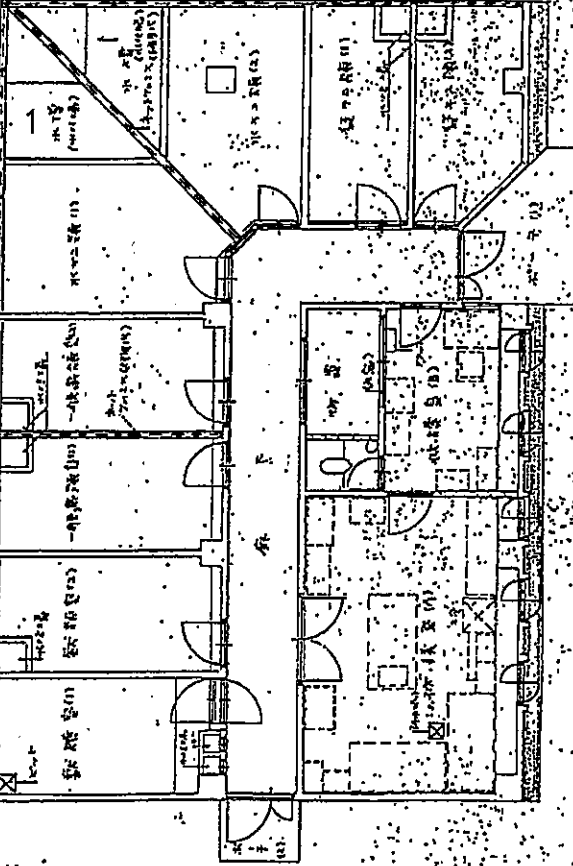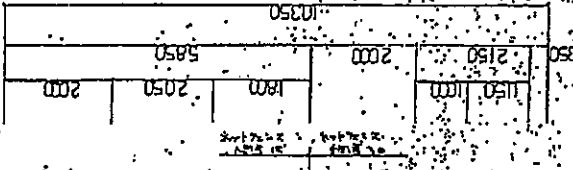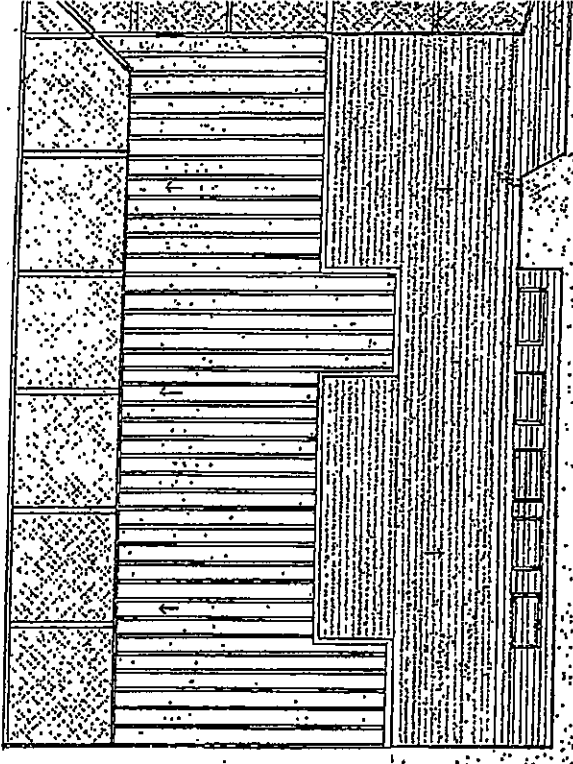

2 楼 平 面 图 SC1=100

