

県庁前公園 施設一覧表（主要公園施設）

名 称	数 量	設置年	備 考
噴水池		S 4 0	
直径	35m		
平均水深	65cm		
花時計花壇		S 5 8	時計は現在稼働していません。
全体面積	348m2		
文字盤花壇面積	75m2		
無散水消雪施設		H 1	
延長	534m		
幅員	2. 0m		
面積	1, 068m2		

県庁前公園 施設一覧表（主要建築物）

名 称	面積 (単位：m2)	構 造	設置年	備 考
休憩所	80. 0	R C	S 4 4	
機械室	53. 4	C B	S 5 3	電気設備、噴水等ポンプ制御設備、職員詰所
便所	21. 0	R C	S 5 8	

<構造>

W：木造、C：コンクリート、CB：コンクリートブロック、S：鉄骨、RC：鉄筋コンクリート、SRC：鉄骨鉄筋コンクリート、P：プレハブ、WM：木造モルタル


県庁前公園 管理対象外施設（設置許可、管理許可）

名 称	面積 (単位：m2)	構 造		備 考
石碑				

県庁前公園備品一覧表

物品番号	品名	品質規格	現在数	取得年月日
1506 06 14 0013	アナウンスマシン及びスピーカー		1	令和3年3月30日
1506 09 15 0002	フラワーコンテナ		6	平成8年4月8日
1506 22 16 0001	オートスイーパー	東興産業203B	1	平成11年1月22日
1506 53 2 0013	北へ帰る鳥と少年	65×65×280	1	平成9年3月3日

鼎亨前公園平面図

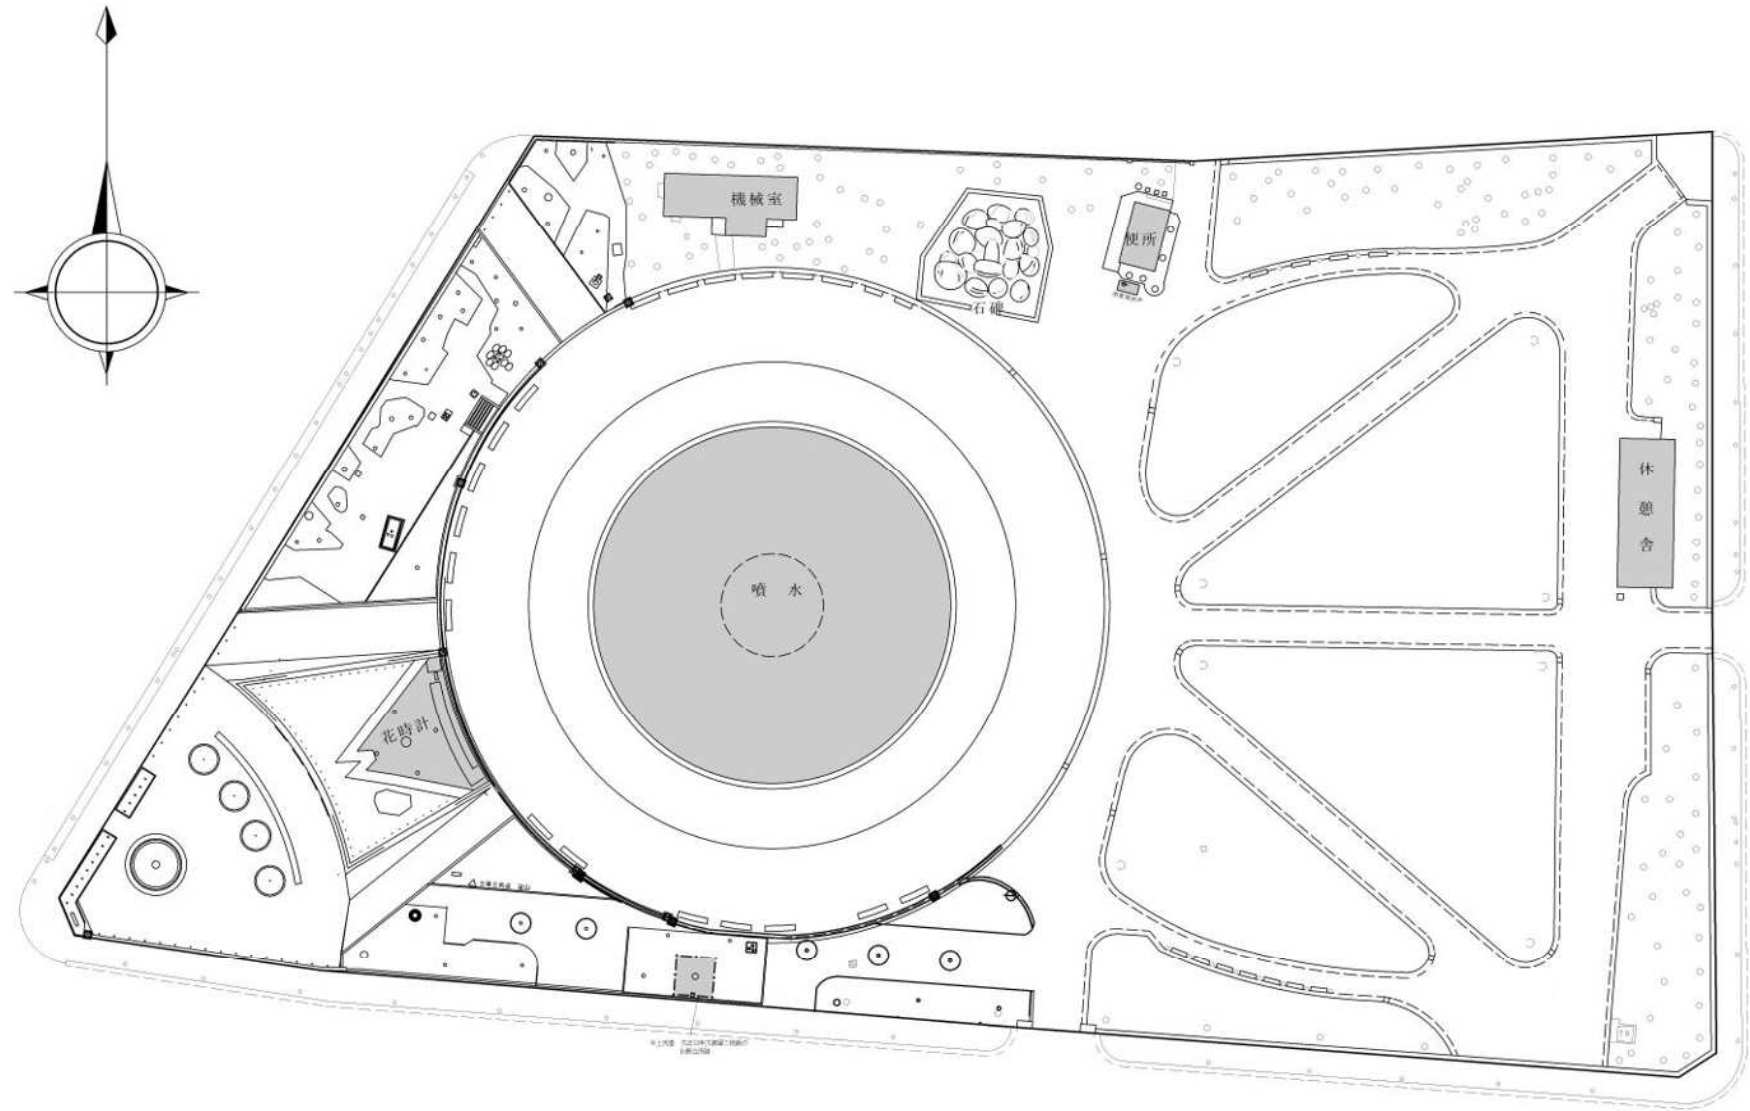


県庁前公園平面図

芝生・樹木維持管理業務委託

凡 例

芝生管理 A=2,200m²

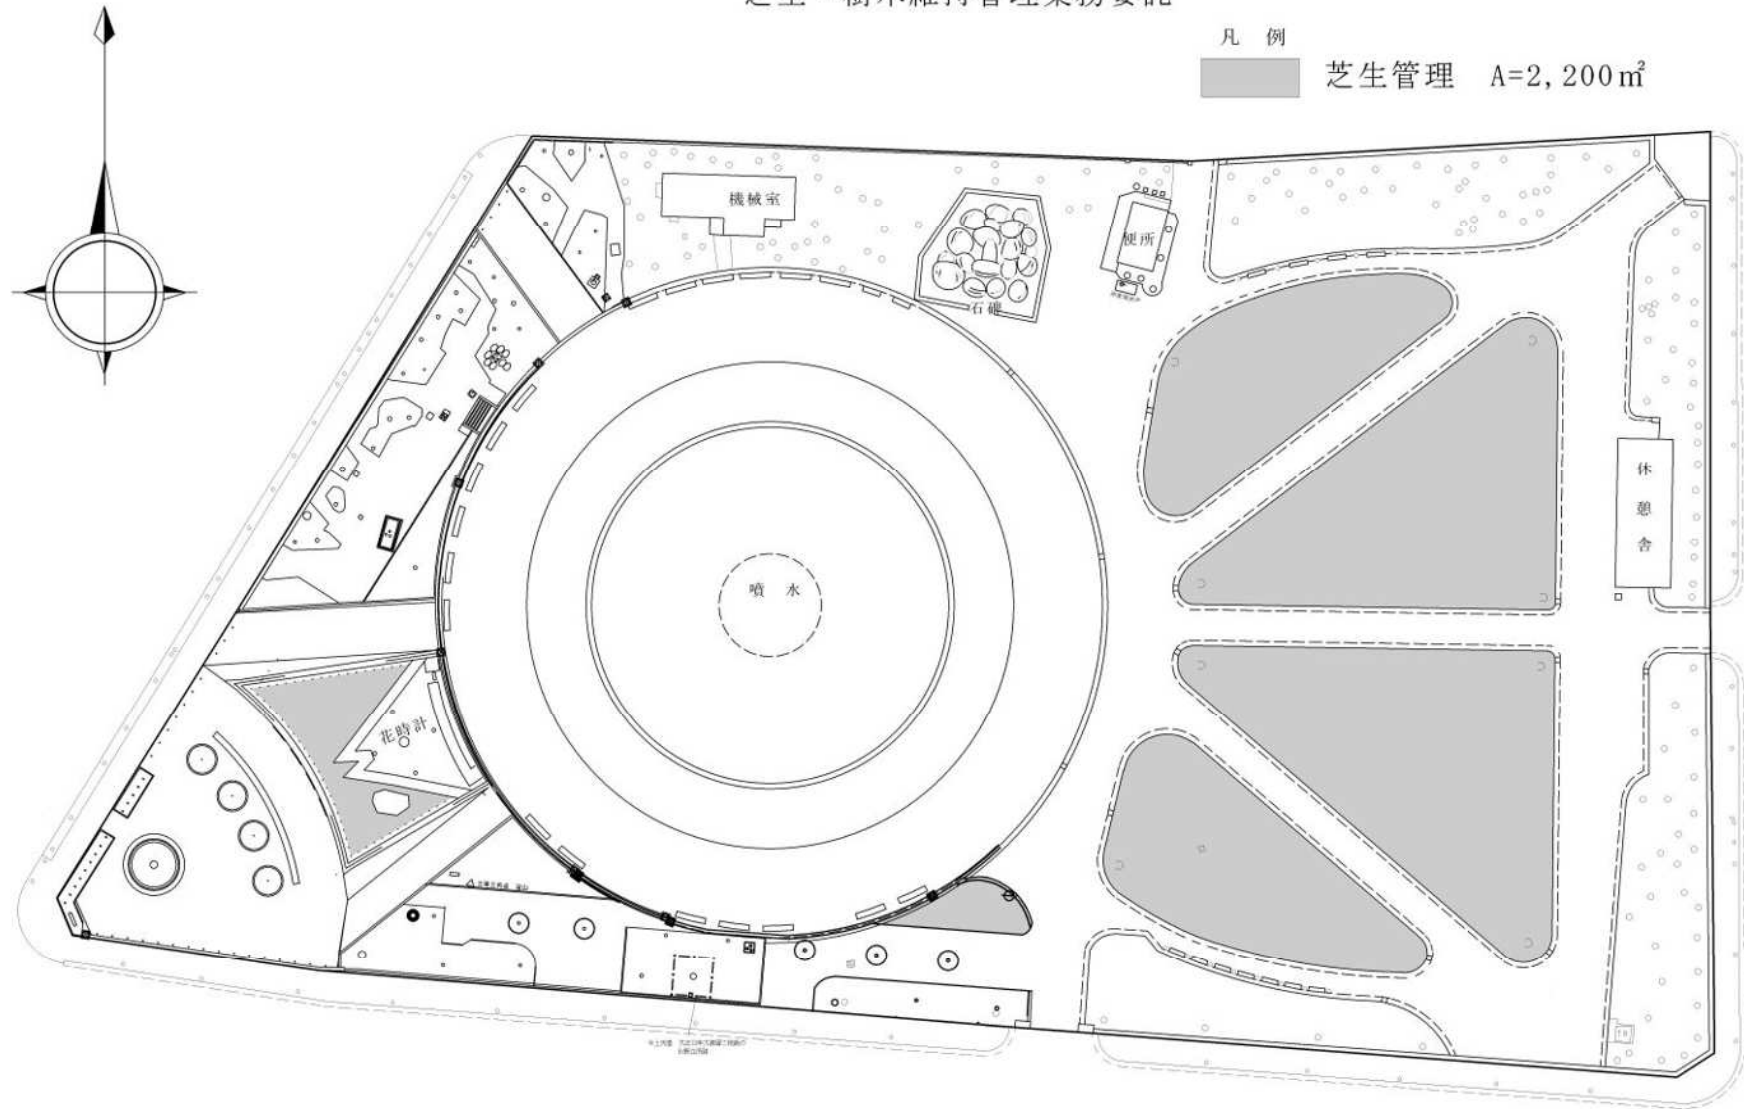


県庁前公園平面図

樹木維持管理（低木）


凡 例

■ 樹木管理（低木）

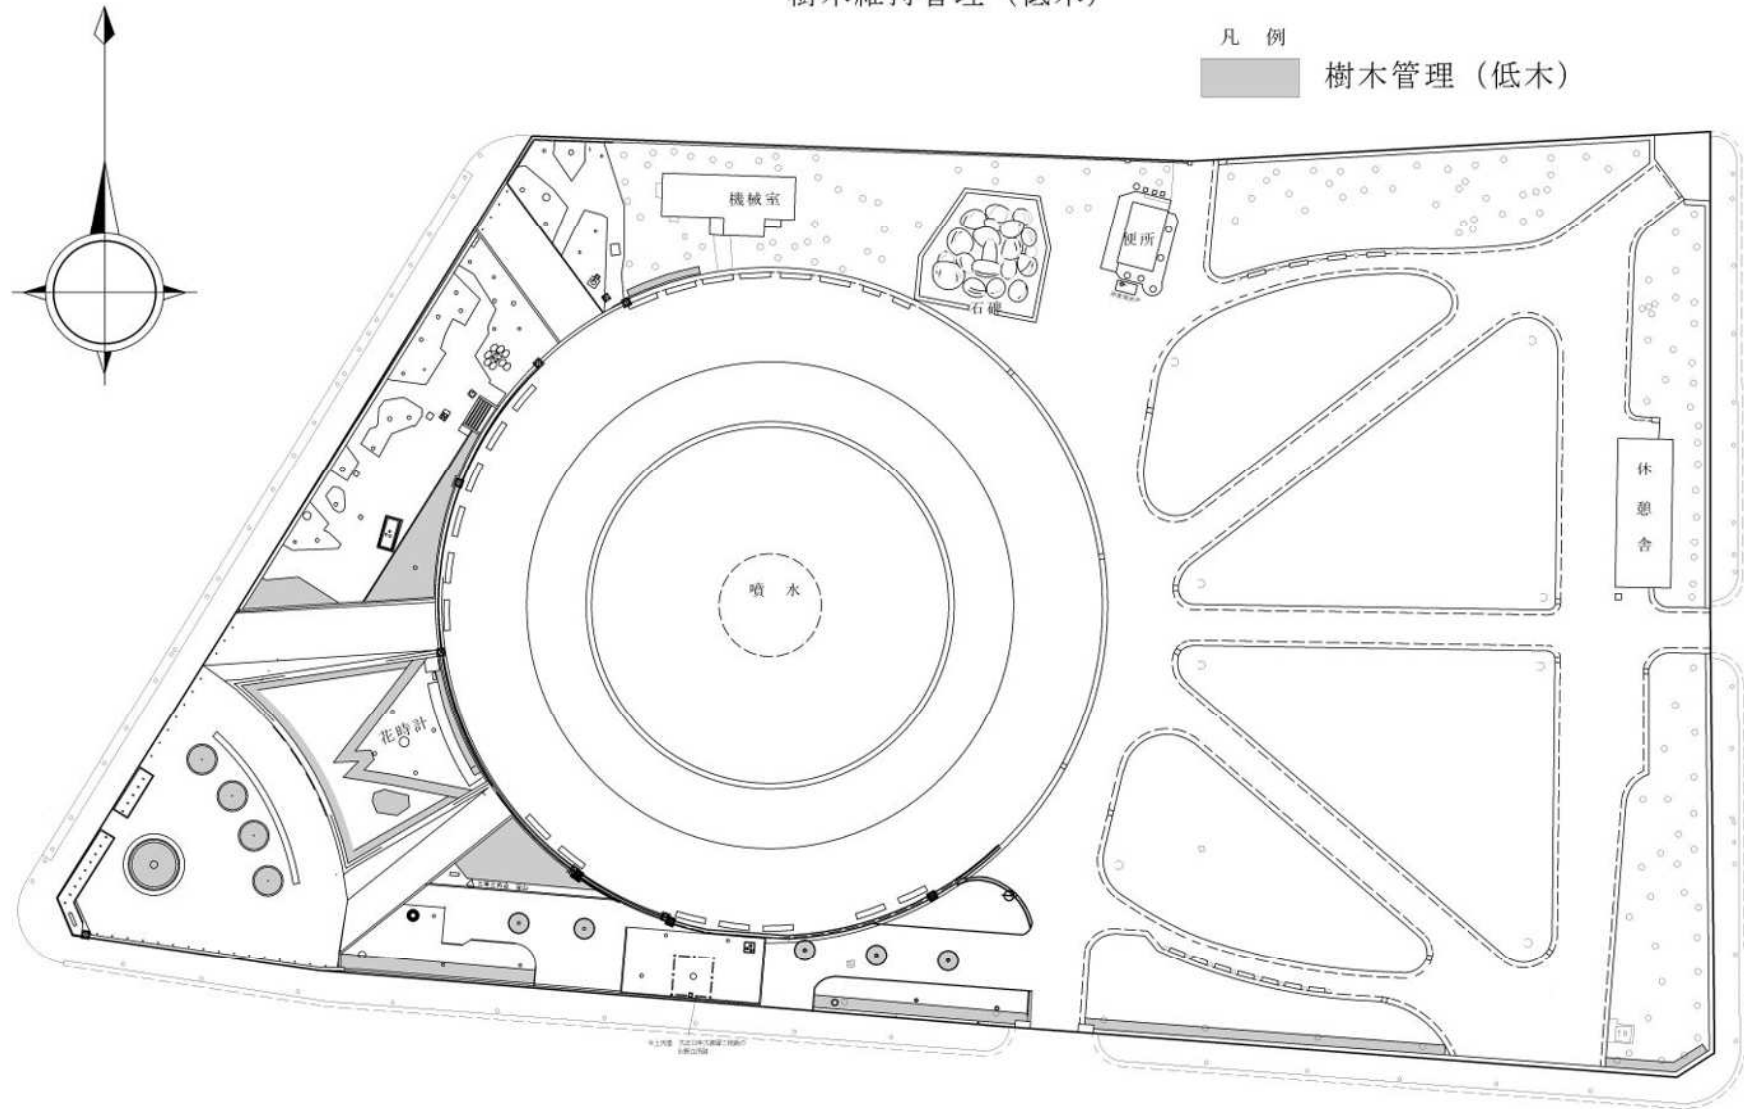

県庁前公園平面図

雪囲い設置平面図

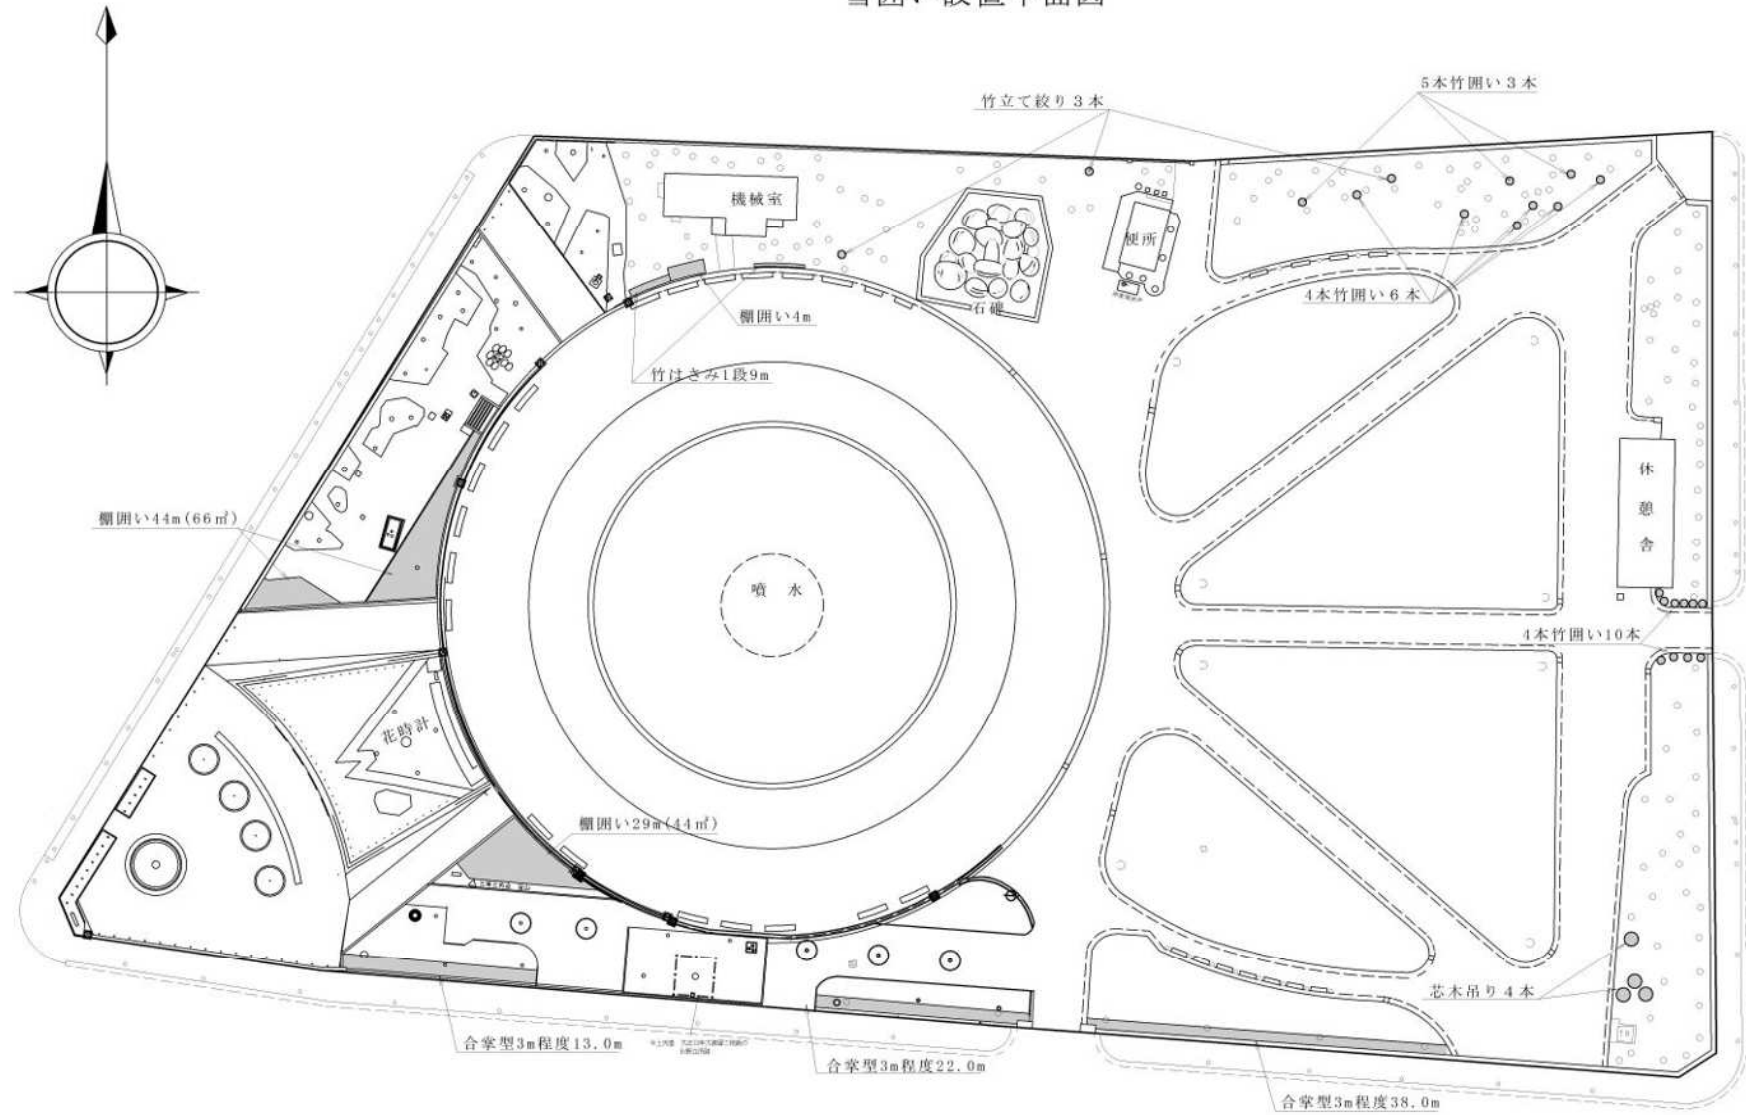

消雪面積計算

①	$48.6 \times 3.14 \times 2.0 =$	305.2
②	$21.0 \times 2.0 =$	42.0
③	$81.8 \times 2.0 =$	163.6
④	$7.5 \times 6.0 =$	45.0
⑤	$64.0 \times 2.0 =$	128.0
⑥	$57.0 \times 2.0 =$	114.0
⑦	$56.0 \times 2.0 =$	112.0
⑧	$37.0 \times 2.0 =$	74.0
⑨	$42.2 \times 2.0 =$	84.4

計 1,068.2 m²

県庁前公園平面図

無散水消雪箇所

