
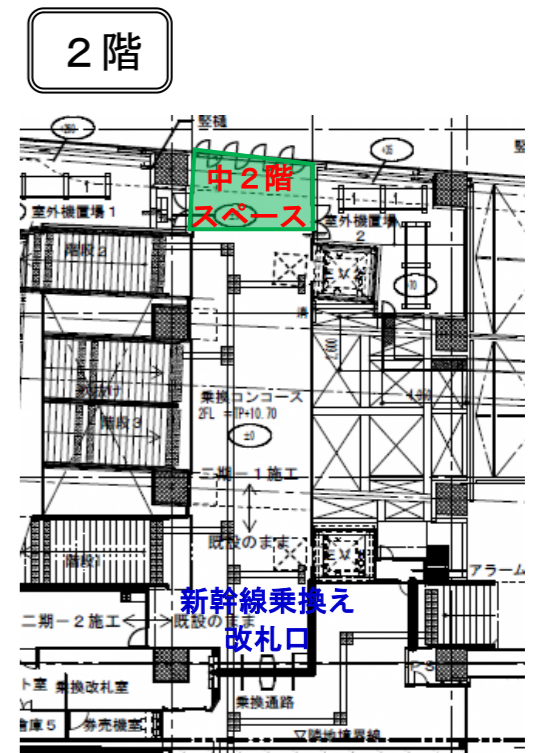


# あいの風とやま鉄道 富山駅平面図

改札内コンコース天井部  
和紙オブジェ設置予定  
(2020年3月)  
※天井高 約4.6m

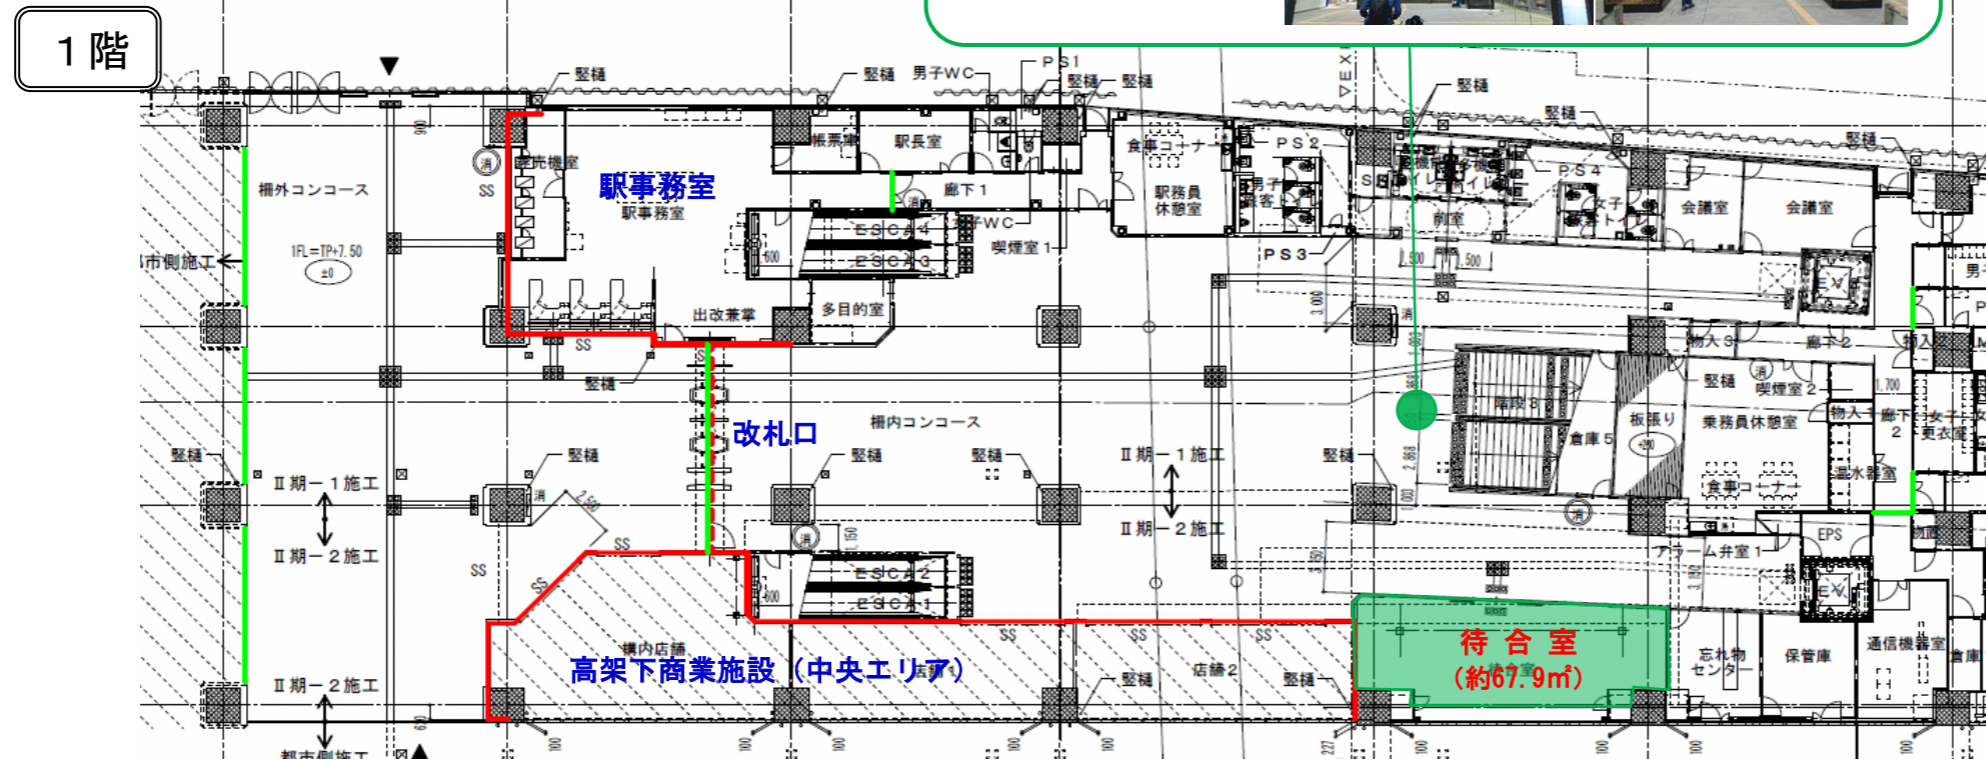

待合室 拡大図

和紙作品挟み込み  
ガラス窓  
※天井高 約2.4m

