



総合体育センター広告掲載箇所

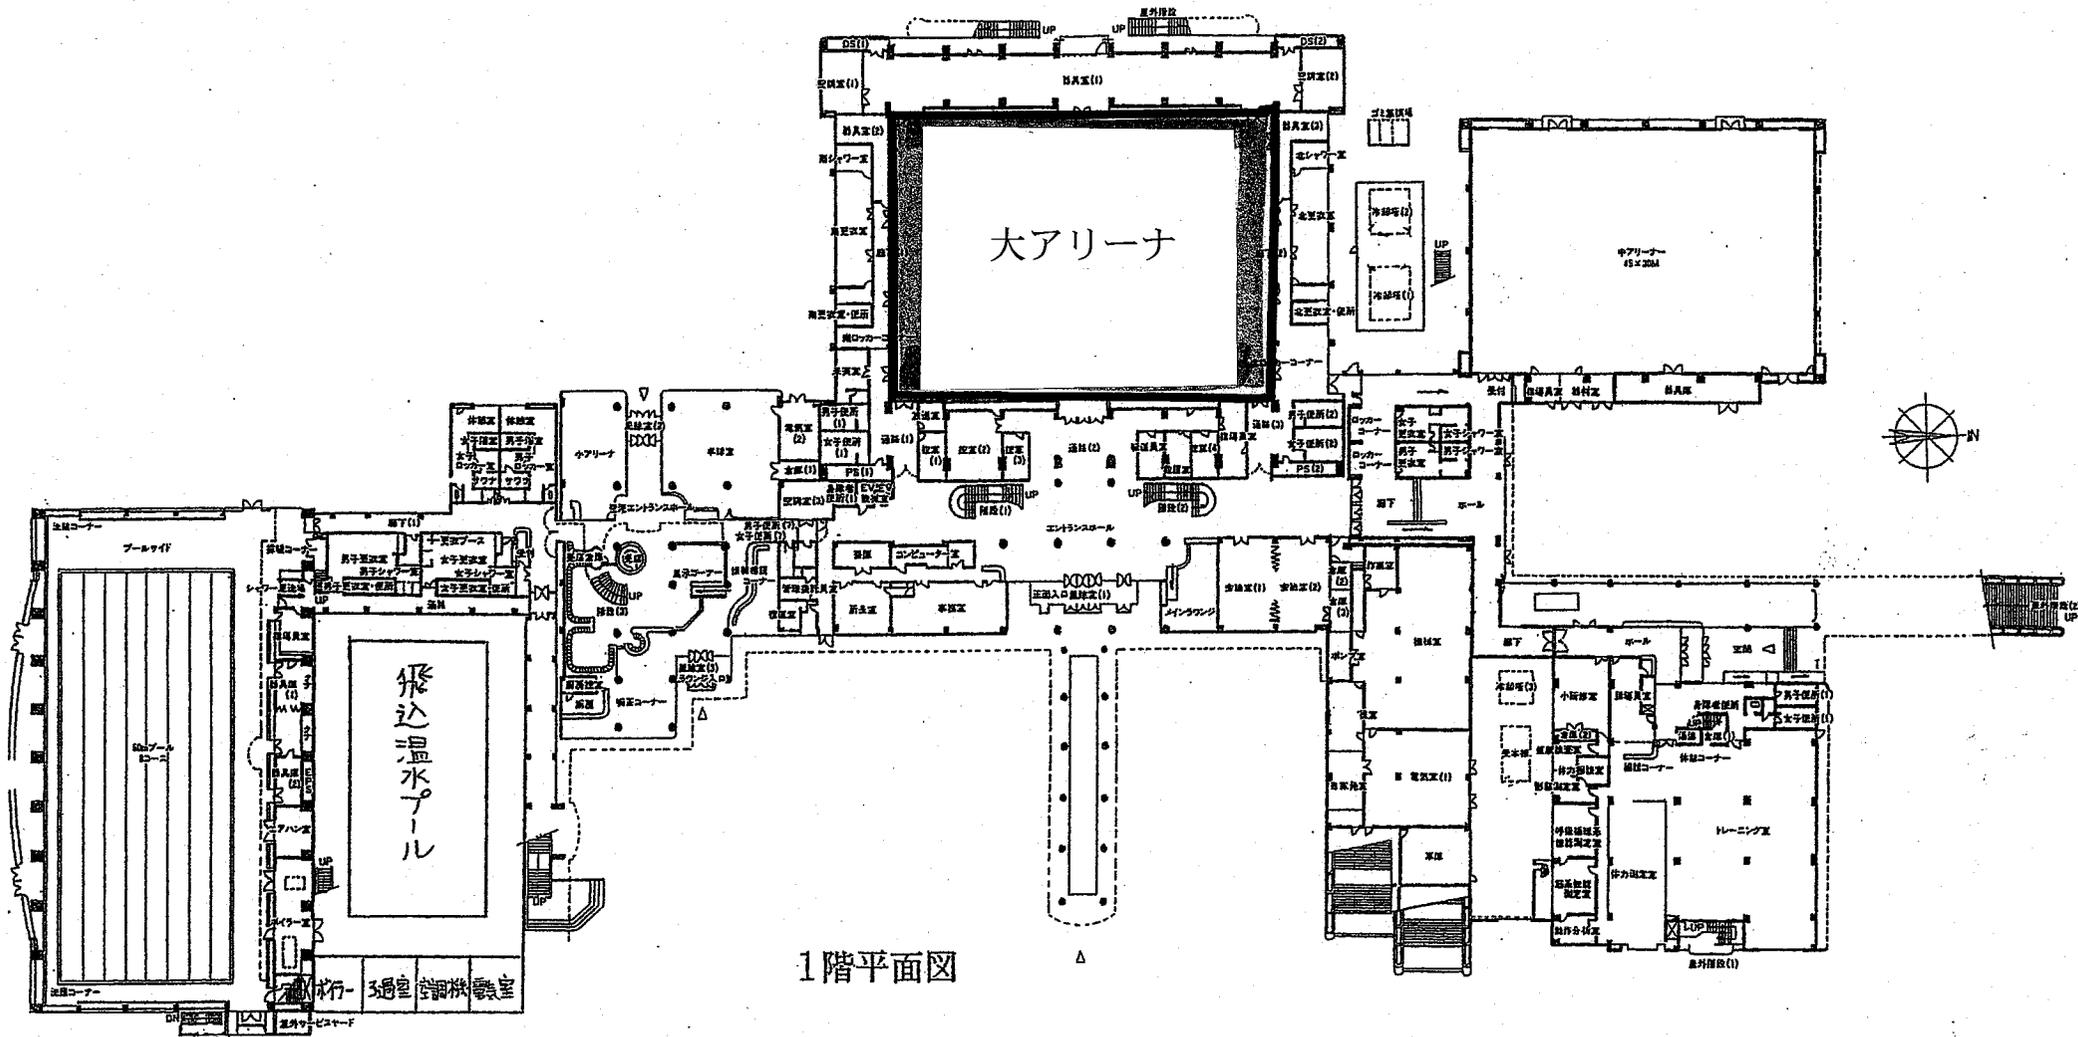


1階平面図

総合体育センター広告設置箇所

〈富山県総合体育センター〉
■サイン配置案

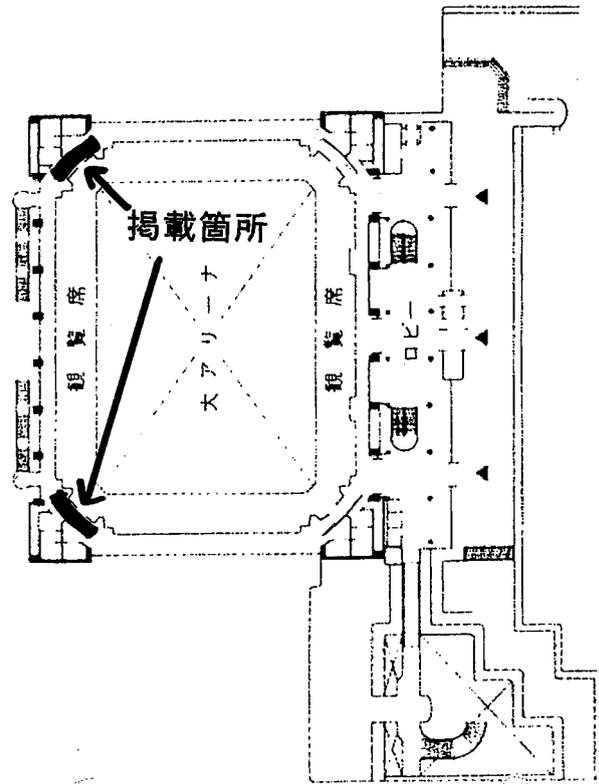

■大アリーナ2F通路沿 コーナー壁面

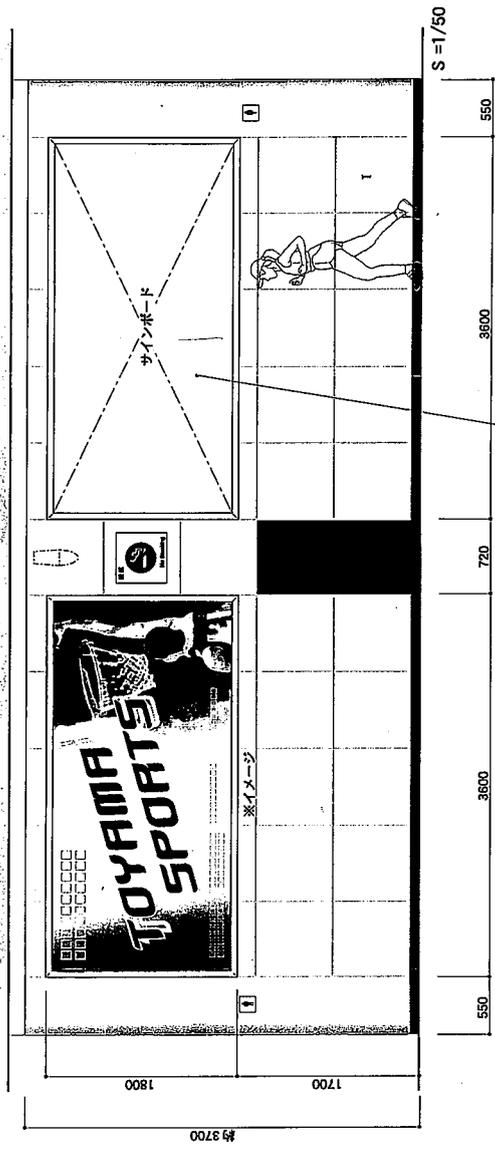

(サインボード仕様)
 本体：木下地、アルミ複合板貼り
 表面：再剥離用アツテフィルム貼り
 コーナー：不等辺アルミアングル (アルマイト加工付)