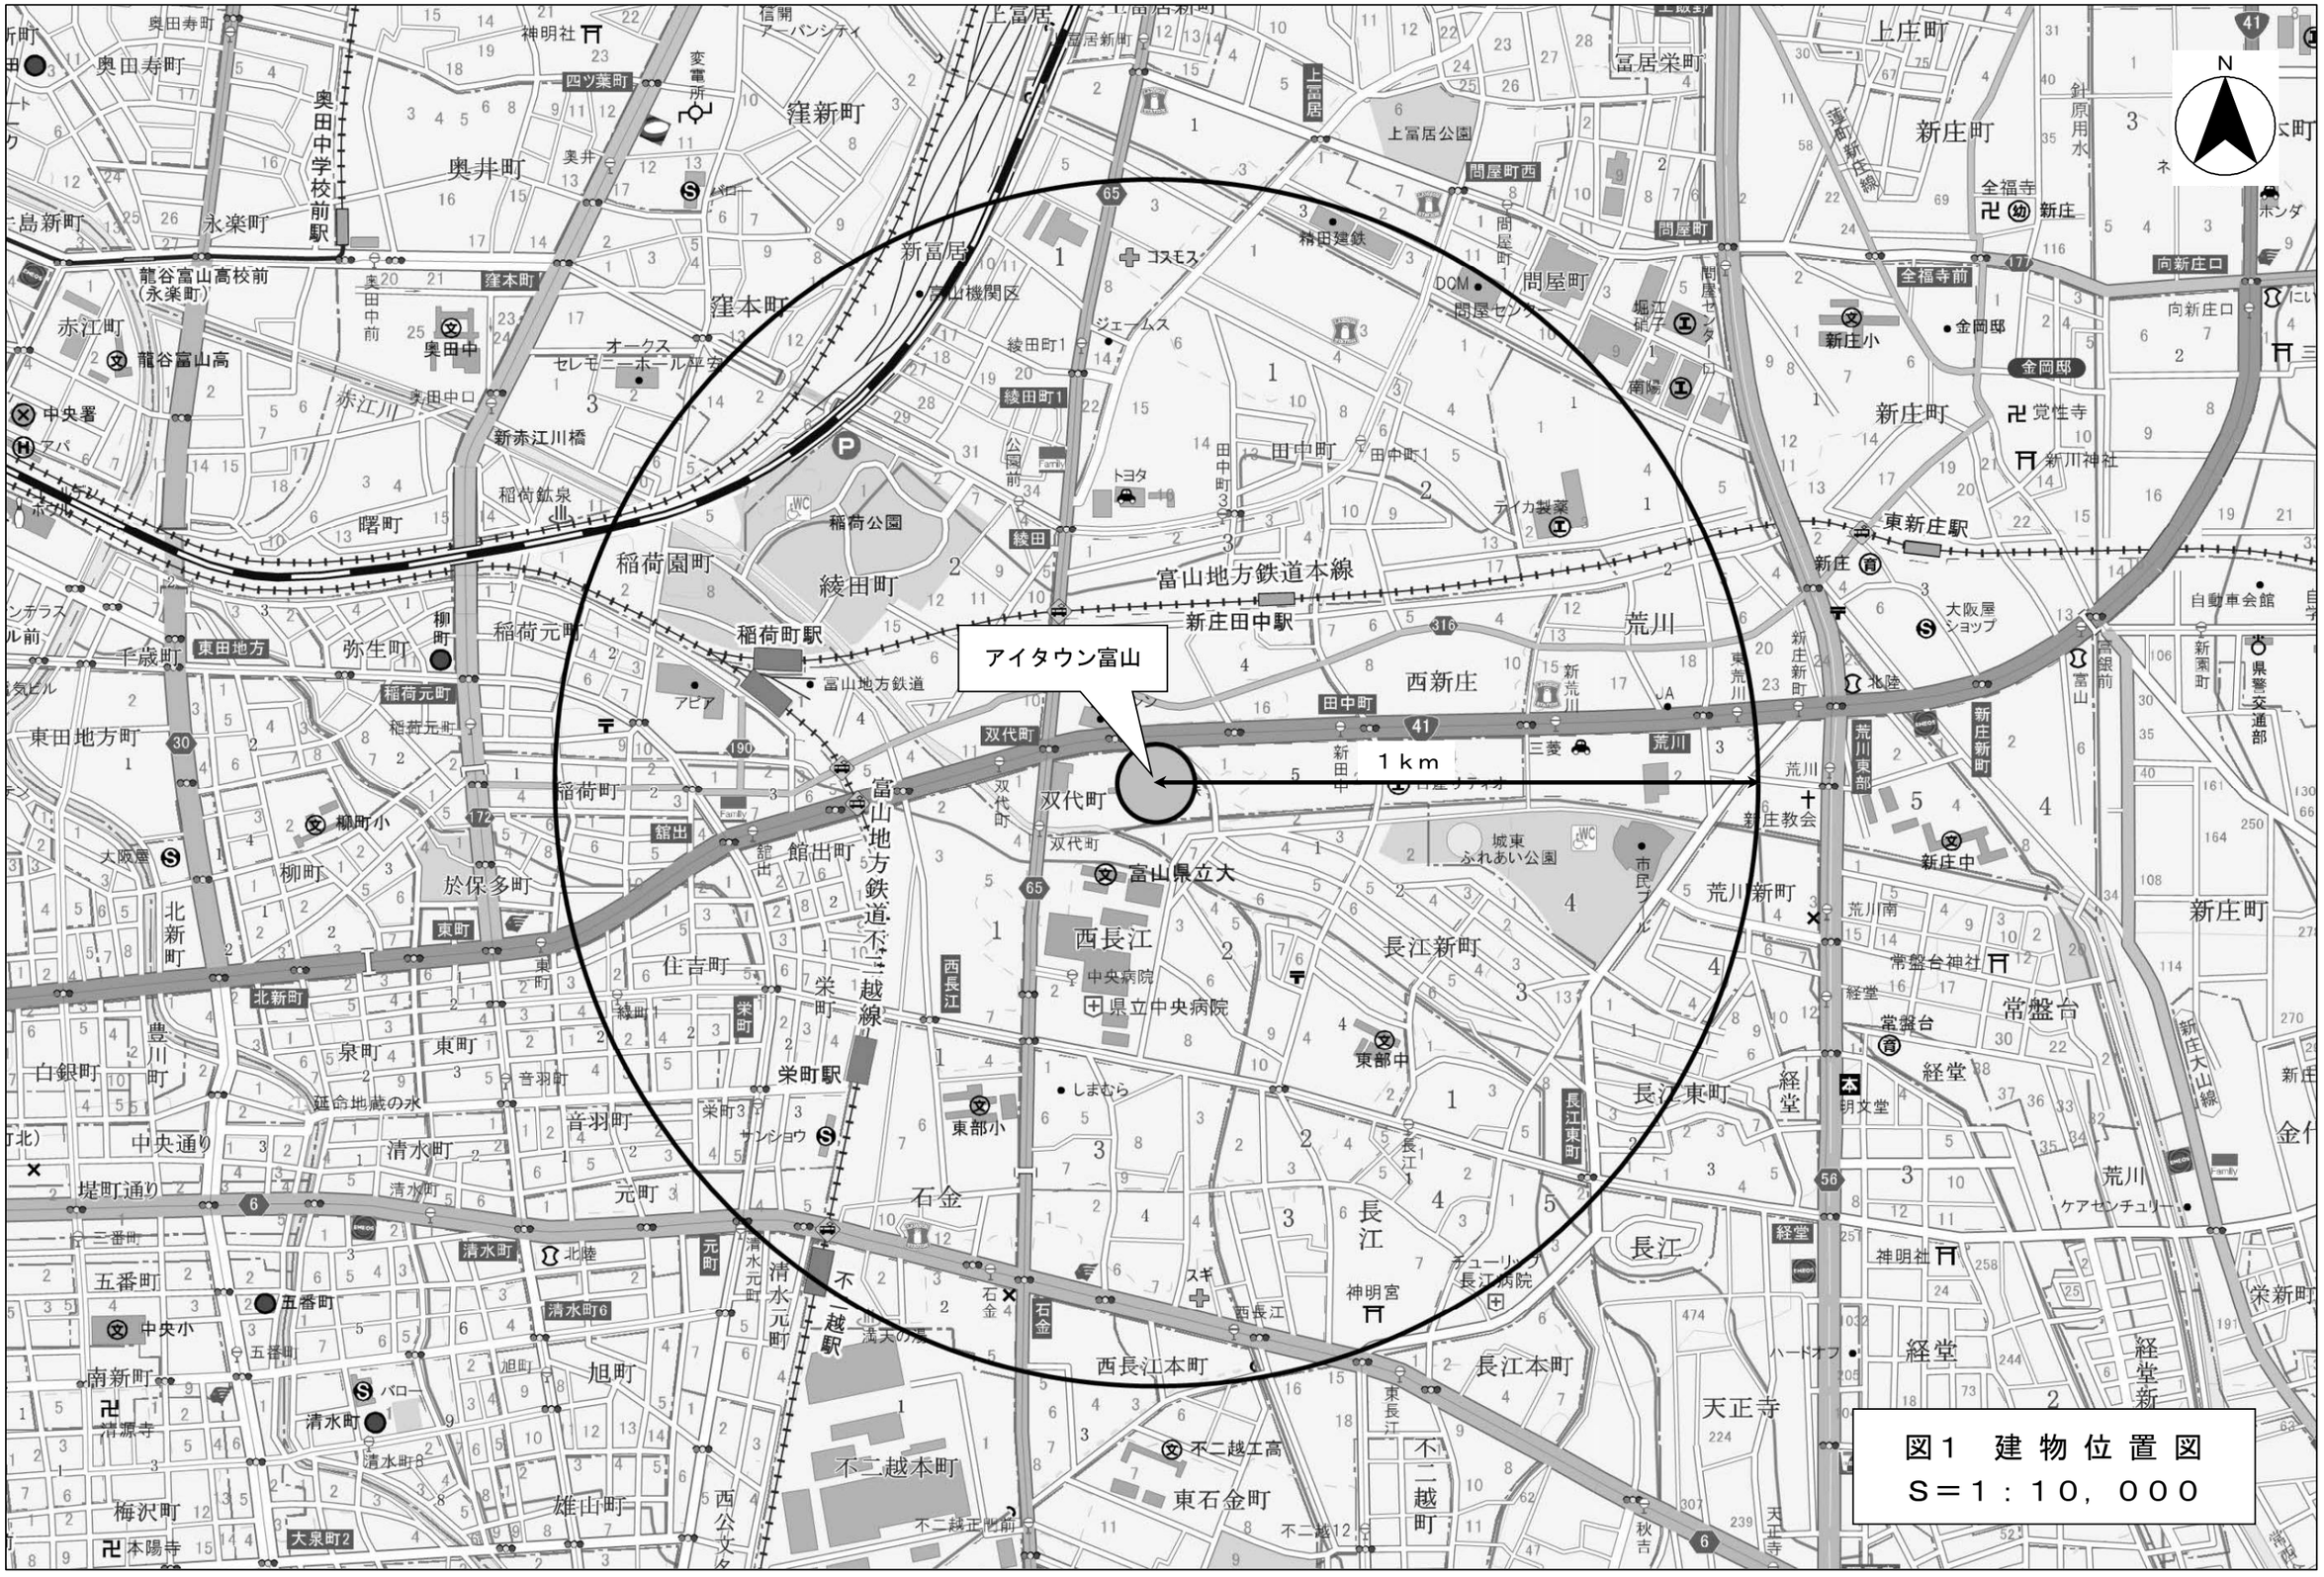

アイタウン富山
1ｋｍ
N
富山地方鉄道本線
新庄田中駅
稲荷町駅
東新庄駅
不二越駅
富山地方鉄道
富山地方鉄道不二越線
新庄町
荒川
西新庄
綾田町
稲荷町
稲荷元町
稲荷園町
窪新町
奥井町
新富居
上富居
上庄町
富居栄町
問屋町
田中町
双代町
西長江
長江新町
長江
長江本町
東石金町
不二越本町
石金
荒川新町
常盤台
経堂
天正寺
栄町
栄町駅
奥田中学校前駅
龍谷富山高校前（永楽町）
奥田中
龍谷富山高
中央署
新赤江川橋
稲荷公園
稲荷鉱泉
オークスセレモニーホール平安
綾田町1
綾田
公園前
トヨタ
テイカ製薬
精田建鉄
コスモス
ジェームス
DCM問屋センター
問屋町西
問屋町
堀江硝子
南陽
全福寺
全福寺前
新庄小
金岡邸
覚性寺
新川神社
向新庄口
ホンダ
大阪屋ショップ
自動車会館
県警交通部
新園町
富山
宮銀前
新庄
北陸
荒川東部
新庄新町
荒川南
荒川
新庄教会
城東ふれあい公園
市民プール
新庄中
常盤台神社
新庄大山線
明文堂
ケアセンチュリー
ハードオフ
神明社
栄新町
金
三菱
JA
荒川
新荒川
東荒川
新庄新
富山県立大
中央病院
県立中央病院
東部中
東部小
しまむら
サンシヨウ
スギ
神明宮
チューリップ長江病院
西長江
西長江本町
不二越工高
不二越正門前
不二越12
秋吉
天正寺
ファミリー
ローソン
セブン
アピア
ポプラ
ファミリーマート
ローソン
ファミリーマート
ローソン
ファミリーマート
ローソン

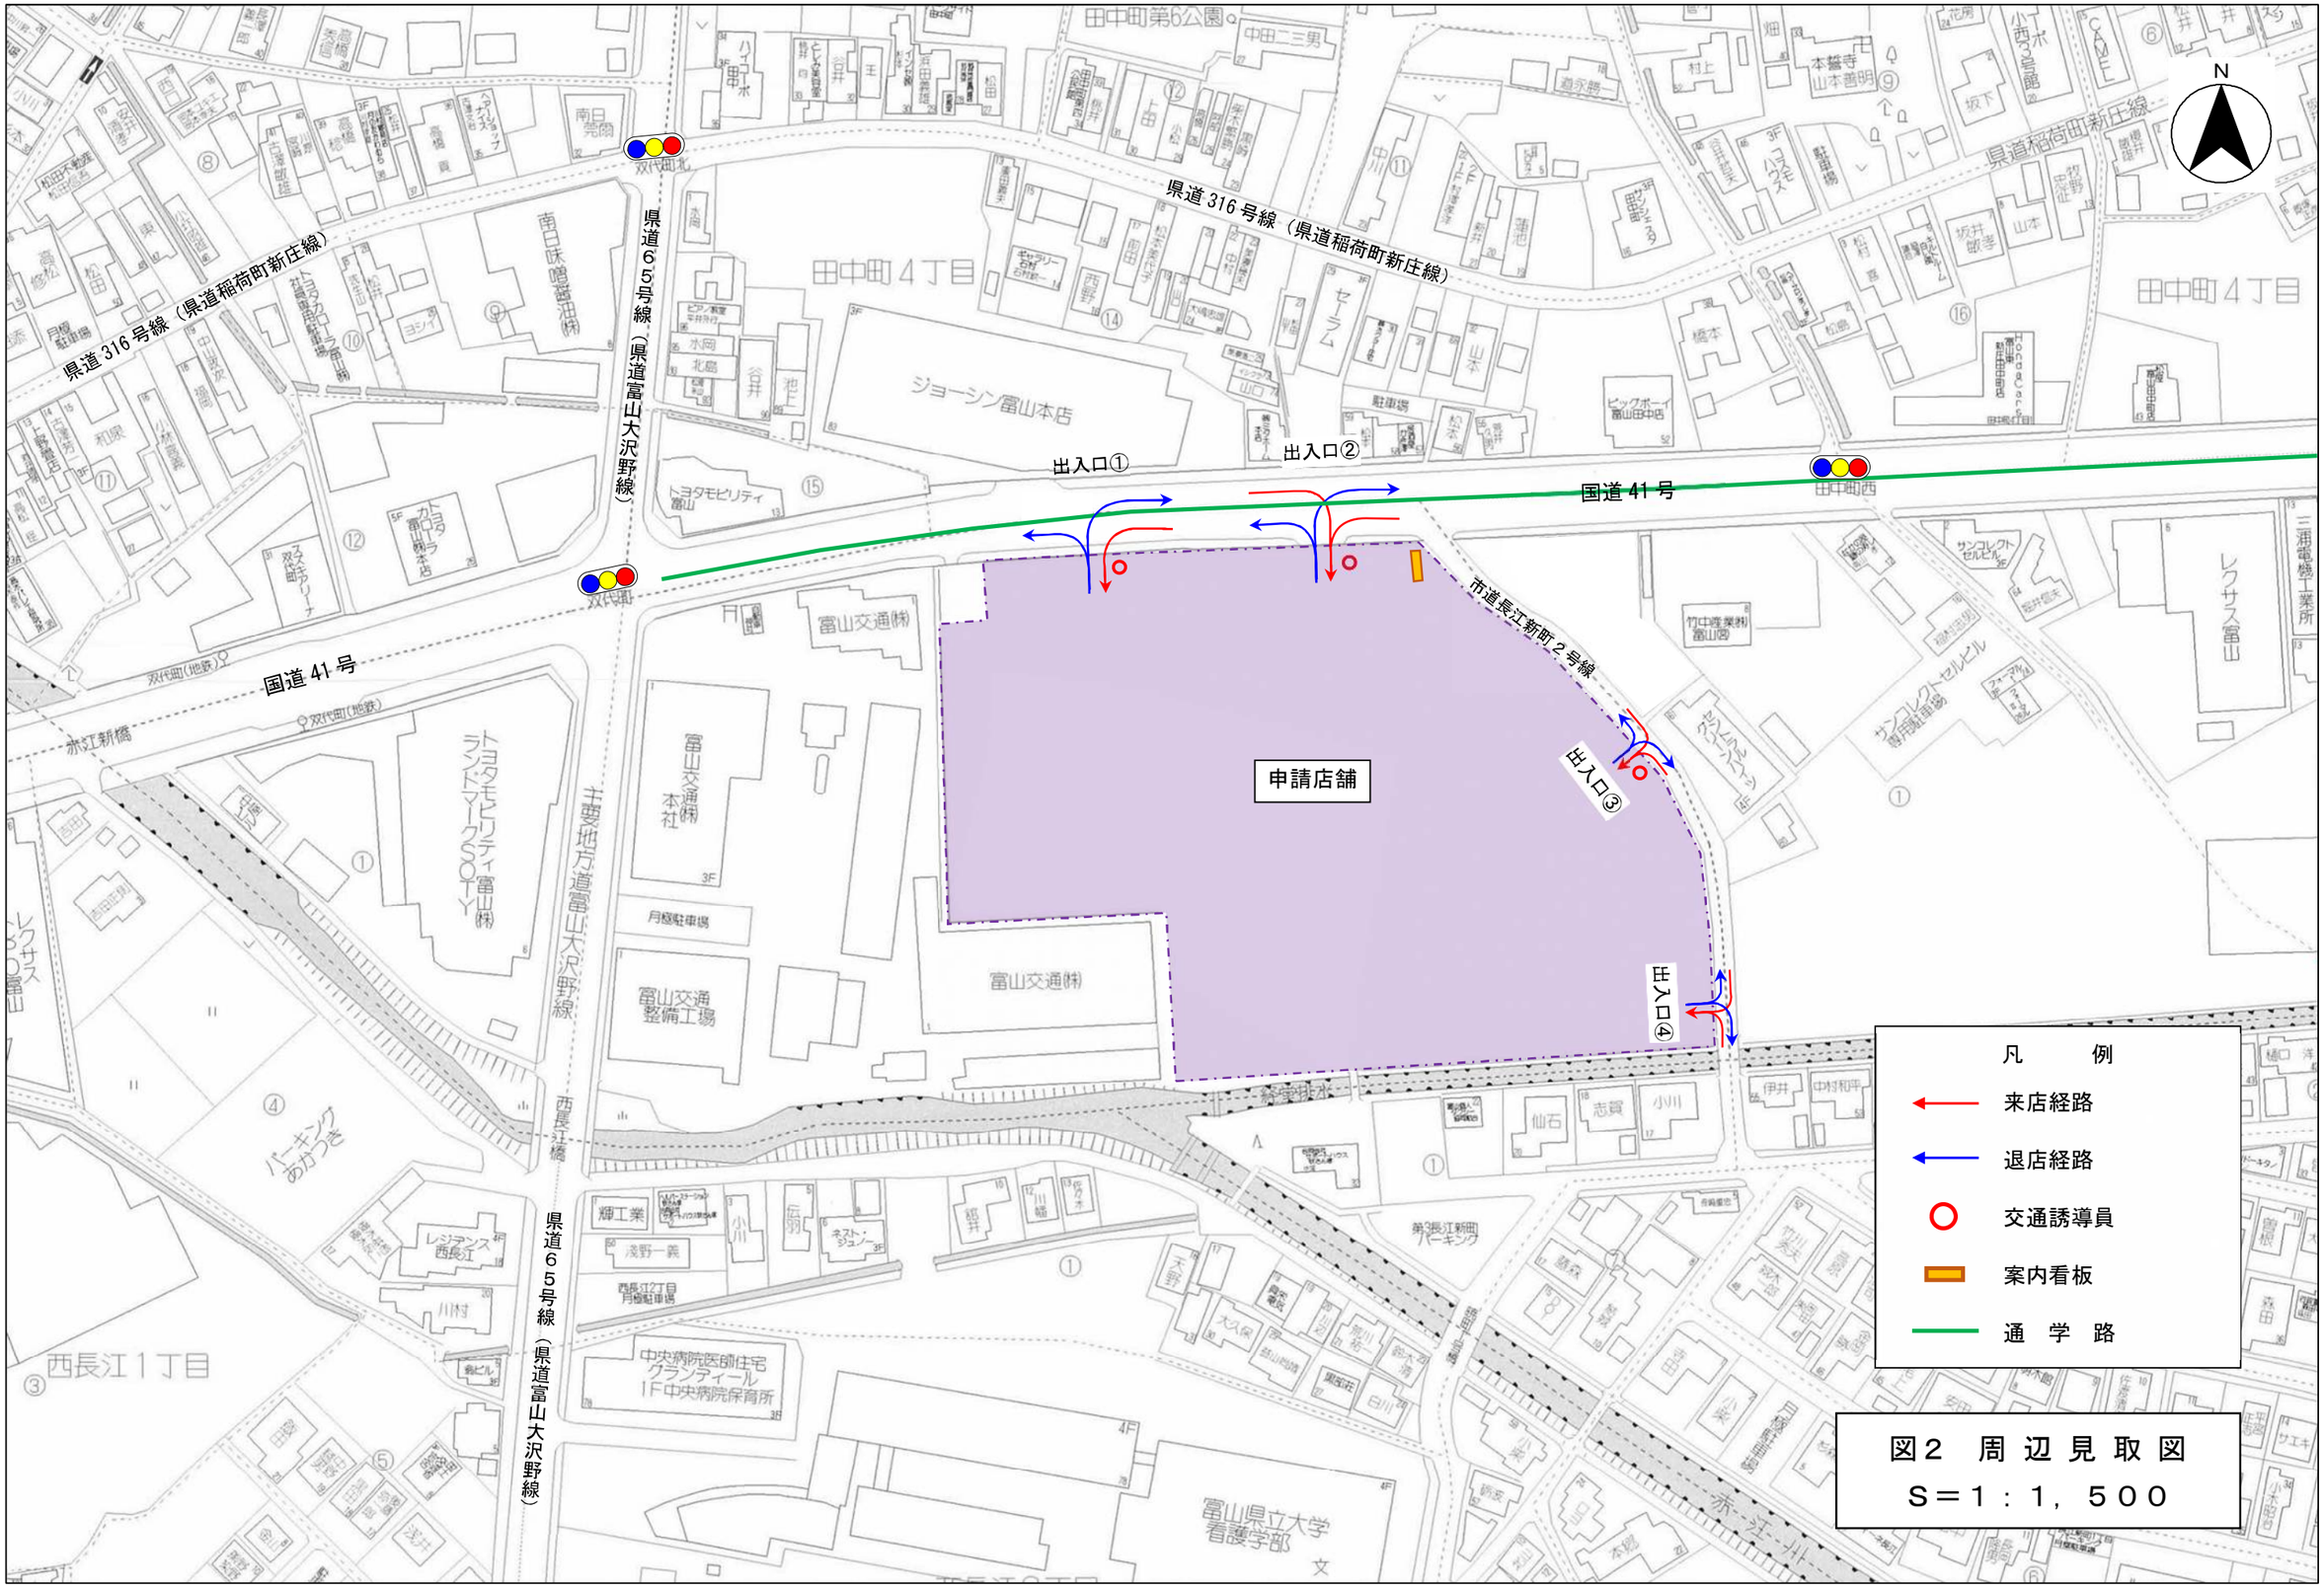


図２　周 辺 見 取 図

Ｓ＝１：１，５００

ジョーシン富山本店
出入口①
10,000
1,000
8,000
1,000
38,000
ミタホーム
出入口②
10,000
1,000
8,000
1,000
18,563
店舗兼用住宅
（居酒屋かき澤）

国道41号

消雪

歩道

右折禁止

駐輪場①
12台

飲食テナント

神社

物置

荷さばき施設④
44㎡

廃棄物保管施設⑥
3.45m³

来客用駐車場①：302台

従業員駐車場 兼 堆雪場

市道長江新町2号線

出入口③
10,000

集合住宅

住宅

富山交通（株）

荷さばき施設⑤
40㎡
（営業時間外のみ）

セリア・スギ薬局棟
売場面積：1,503㎡

荷さばき施設⑥
13㎡

駐輪場③:15台

駐輪場④:21台

駐輪場②:20台

駐輪場⑤
20台

JINS棟
売場面積
106㎡

廃棄物保管施設⑤
4.80m³

廃棄物保管施設⑦
0.62m³

大阪屋ショップ棟
売場面積：2,112㎡

無印良品棟
売場面積：908㎡

西松屋棟
売場面積：877㎡

駐輪場⑥:7台

従業員用駐輪場
13台

廃棄物保管施設③
5.10m³

廃棄物保管施設④
4.65m³

荷さばき施設②
44㎡

荷さばき施設③
44㎡

荷さばき施設①
78㎡

来客用駐車場②:3台

出入口④
10,000

廃棄物保管施設①
10.10m³

廃棄物保管施設②
9.05m³

駐車場

富山個人タクシー
協同組合

住宅


住宅

住宅

駐車場

凡　例	
	来客用駐車マス
	駐　輪　場
	荷さばき施設
	廃棄物保管施設
	歩行者用通路
	緑　　地
	従業員用兼臨時駐車マス
◆	案　内　看　板
◆	交　通　誘　導　員
	堆　雪　場
	来退店経路（来客車両）
	来退店経路（搬入車両）

図３　建物配置図
S＝１：６５０

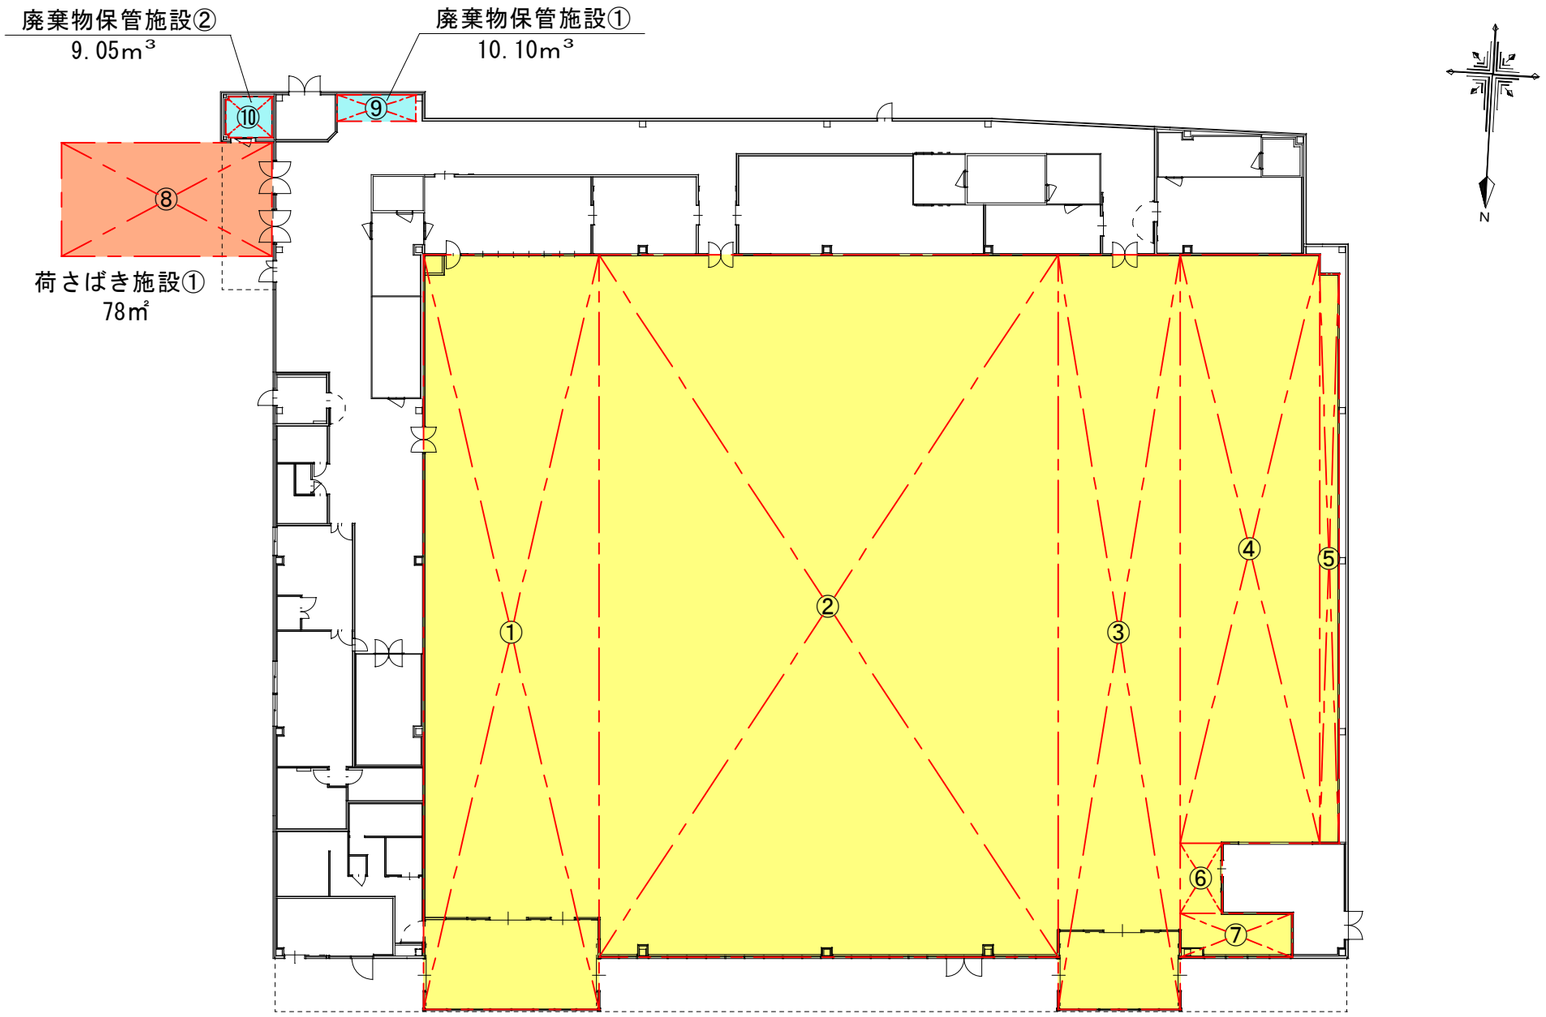

【 求 積 表 】


売場面積		
①	43.100 × 10.000 ＝	431.000㎡
②	40.100 × 26.200 ＝	1,050.620㎡
③	43.100 × 7.000 ＝	301.700㎡
④	33.600 × 7.950 ＝	267.120㎡
⑤	32.500 × 1.100 ＝	35.750㎡
⑥	4.000 × 2.400 ＝	9.600㎡
⑦	2.500 × 6.400 ＝	16.000㎡
売場面積 合計：		2,111.790㎡

【 求 積 表 】

荷さばき施設①面積		
⑧	6.500 × 12.000 ＝	78.000㎡
合 計：		78.000㎡

【 求 積 表 】


廃棄物保管施設①	
⑨	【紙製廃棄物】
	1.500×2.000×1.500 ＝ 4.500m³
	【金属製廃棄物】
	0.800×0.488×1.500 ＝ 0.586m³
	【ガラス製廃棄物】
	0.700×0.488×1.500 ＝ 0.512m³
	【プラスチック製廃棄物】
	1.500×2.000×1.500 ＝ 4.500m³
廃棄物保管施設②	
⑩	【生ごみ等】
	2.300×1.470×1.500 ＝ 5.072m³
	【その他の可燃性廃棄物】
	2.300×1.000＋1.940×0.180＝2.649m³
	2.649 × 1.500 ＝ 3.974m³
面 積 合 計 ：	12.762㎡
容 積 合 計 ：	19.144m³

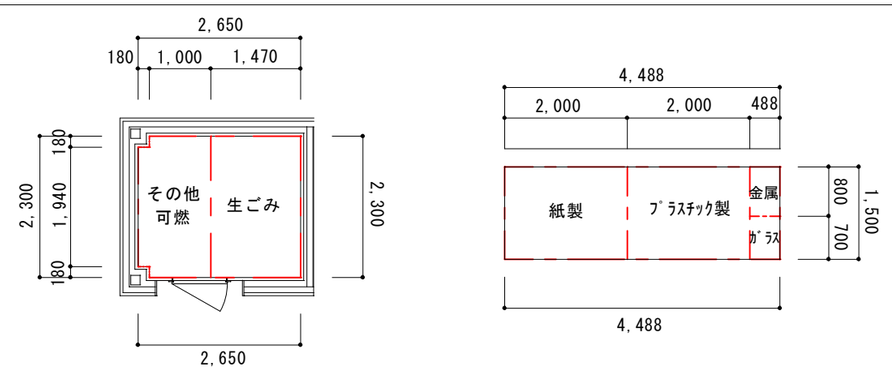

廃棄物保管施設拡大図　1／100

図４－１　平面図 兼 求積図（大阪屋ショップ棟）

Ｓ＝１：３５０

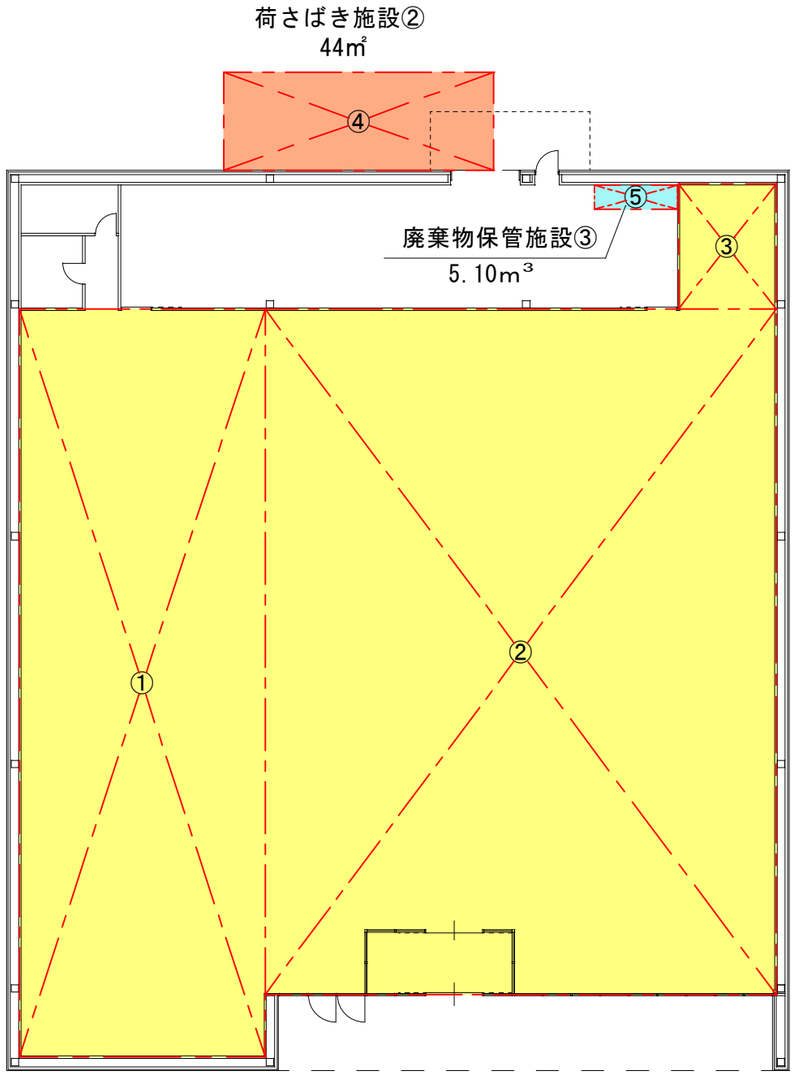



【 求 積 表 】


店舗面積				
①	30.500	× 10.000	＝	305.000㎡
②	27.950	× 20.840	＝	582.478㎡
③	5.120	× 3.970	＝	20.326㎡
売場面積 合計：				907.804㎡

【 求 積 表 】

荷さばき施設②面積				
④	11.000	× 4.000	＝	44.000㎡
合 計：44.000㎡				

【 求 積 表 】


廃棄物保管施設③	
⑤	【紙製廃棄物】
	1.400 × 1.000 × 1.500 ＝ 2.100m³
	【金属製廃棄物】
	0.300 × 0.500 × 1.500 ＝ 0.225m³
	【ガラス製廃棄物】
	0.300 × 0.500 × 1.500 ＝ 0.225m³
	【プラスチック製廃棄物】
	1.400 × 1.000 × 1.500 ＝ 2.100m³
	【生ごみ・その他可燃性廃棄物】
	0.300 × 1.000 × 1.500 ＝ 0.450m³
廃棄物保管施設（合計）	
面 積 合 計 ：	3.400㎡
容 積 合 計 ：	5.100m³

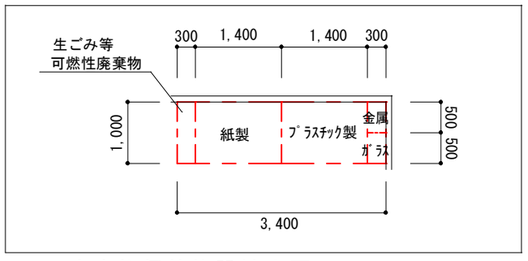

廃棄物保管施設拡大図　１／１００

図４－２　平面図 兼 求積図（無印良品棟）

Ｓ＝１：２５０

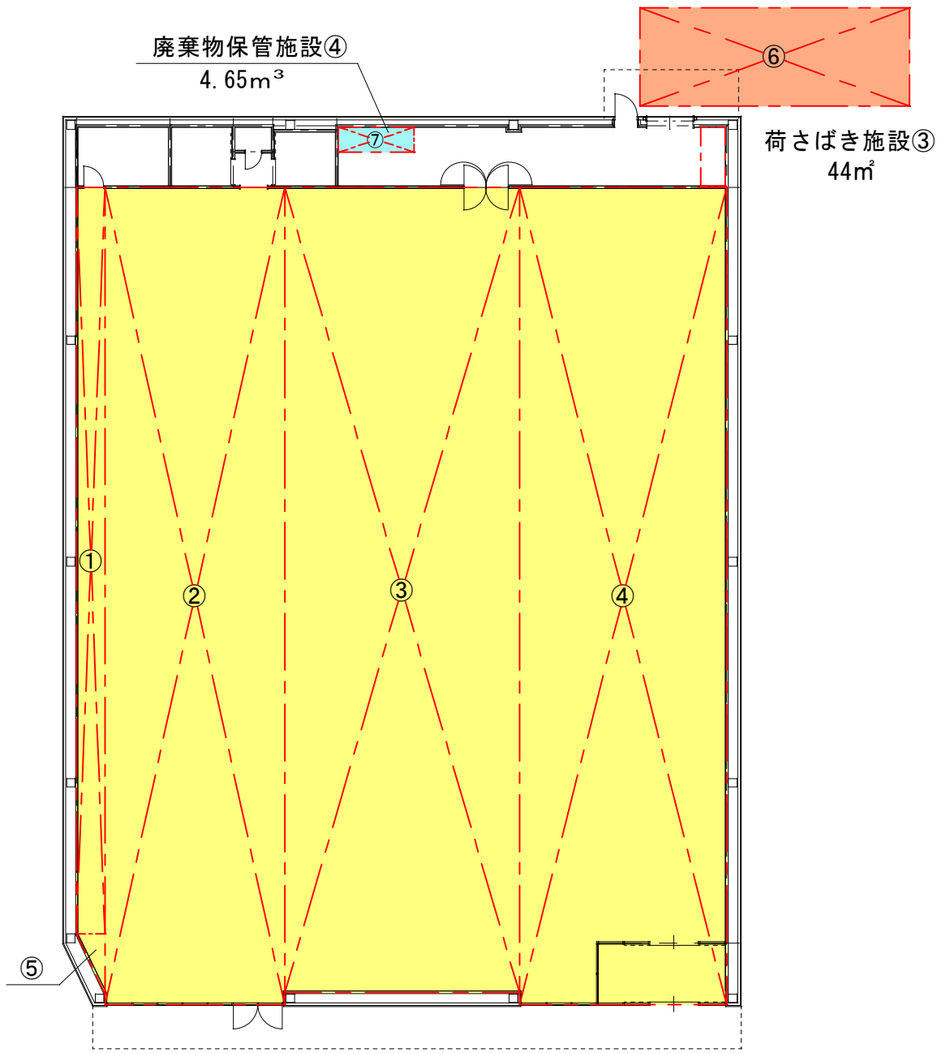

【 求 積 表 】


店舗面積		
①	30.449 × 1.172 ＝	35.686㎡
②	33.320 × 7.307 ＝	243.469㎡
③	32.833 × 9.565 ＝	314.048㎡
④	33.320 × 8.480 ＝	282.554㎡
⑤	2.443 × 1.172 ÷ 2 ＝	1.432㎡
売場面積 合計：		877.189㎡

【 求 積 表 】

荷さばき施設③面積		
⑥	4.000 × 11.000 ＝	44.000㎡
合 計：44.000㎡		

【 求 積 表 】


廃棄物保管施設④	
⑦	【紙製廃棄物】
	1.000 × 1.300 × 1.500 ＝ 1.950m³
	【金属製廃棄物】
	0.500 × 0.300 × 1.500 ＝ 0.225m³
	【ガラス製廃棄物】
	0.500 × 0.300 × 1.500 ＝ 0.225m³
	【プラスチック製廃棄物】
	1.000 × 1.200 × 1.500 ＝ 1.800m³
	【生ごみ等・その他可燃性廃棄物】
	1.000 × 0.300 × 1.500 ＝ 0.450m³
廃棄物保管施設（合計）	
面 積 合 計 ：	3.100㎡
容 積 合 計 ：	4.650m³

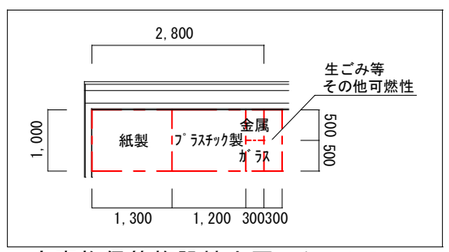

廃棄物保管施設拡大図　1／１００

図４－３　平面図 兼 求積図（西松屋棟）

Ｓ＝１：２５０

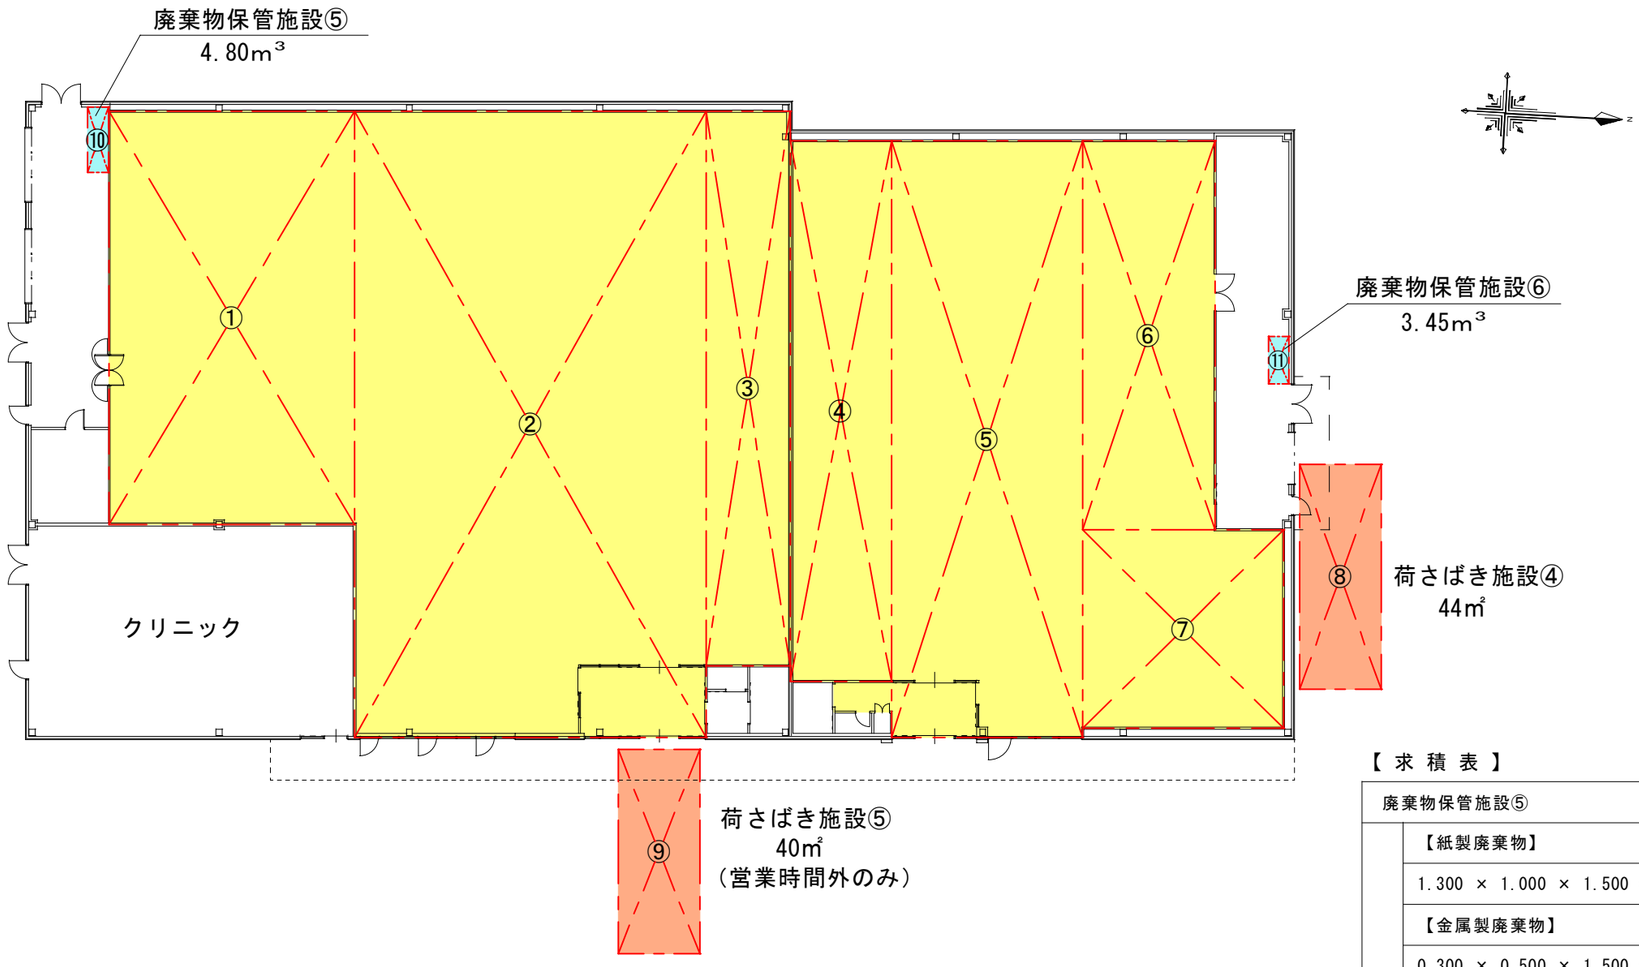

【 求 積 表 】

売場面積				
①	20.220	× 12.000	＝	242.640㎡
②	30.620	× 17.200	＝	526.664㎡
③	27.120	× 4.100	＝	111.192㎡
④	26.420	× 4.950	＝	130.779㎡
⑤	29.170	× 9.370	＝	273.323㎡
⑥	19.020	× 6.480	＝	123.250㎡
⑦	9.700	× 9.850	＝	95.545㎡
売場面積 合計： 1,503.393㎡				

【 求 積 表 】

荷さばき施設④面積				
⑧	11.000	× 4.000	＝	44.000㎡
合 計：44.000㎡				

【 求 積 表 】


荷さばき施設⑤面積				
⑨	10.000	× 4.000	＝	40.000㎡
合 計：40.000㎡				

【 求 積 表 】


廃棄物保管施設⑤	
⑩	【紙製廃棄物】
	1.300 × 1.000 × 1.500 ＝ 1.950m³
	【金属製廃棄物】
	0.300 × 0.500 × 1.500 ＝ 0.225m³
	【ガラス製廃棄物】
	0.300 × 0.500 × 1.500 ＝ 0.225m³
	【プラスチック製廃棄物】
	1.200 × 1.000 × 1.500 ＝ 1.800m³
	【生ごみ等・その他可燃性廃棄物】
	0.400 × 1.000 × 1.500 ＝ 0.600m³
廃棄物保管施設（合計）	
面 積 合 計 ： 3.200㎡	
容 積 合 計 ： 4.800m³	

【 求 積 表 】

廃棄物保管施設⑥	
⑪	【紙製廃棄物】
	1.000 × 0.900 × 1.500 ＝ 1.350m³
	【金属製廃棄物】
	0.300 × 0.500 × 1.500 ＝ 0.225m³
	【ガラス製廃棄物】
	0.300 × 0.500 × 1.500 ＝ 0.225m³
	【プラスチック製廃棄物】
	1.000 × 0.900 × 1.500 ＝ 1.350m³
	【生ごみ等・その他可燃性廃棄物】
	0.400 × 0.500 × 1.500 ＝ 0.300m³
廃棄物保管施設（合計）	
面 積 合 計 ： 2.300㎡	
容 積 合 計 ： 3.450m³	

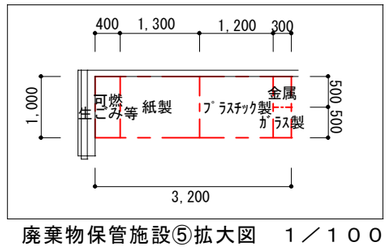


廃棄物保管施設⑤拡大図　１／１００

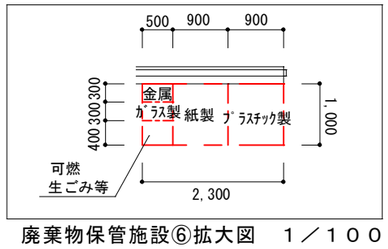


廃棄物保管施設⑥拡大図　１／１００


図４－４　平面図 兼 求積図（セリア・スギ薬局棟）

Ｓ＝１：３００

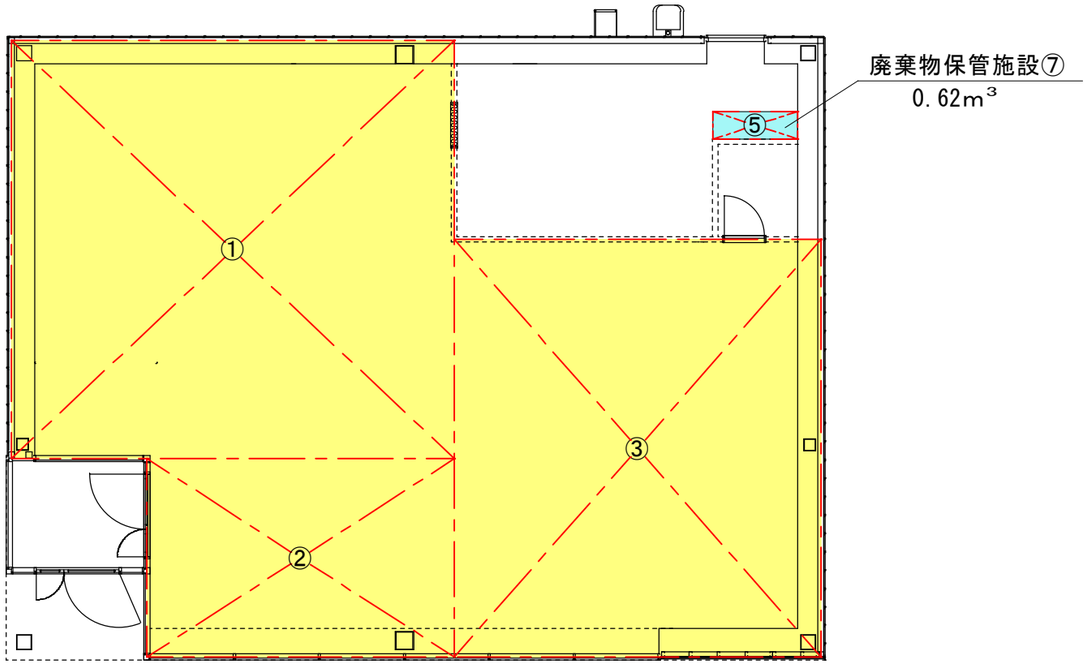

荷さばき施設⑥
13㎡

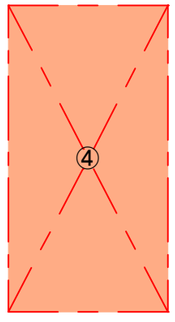

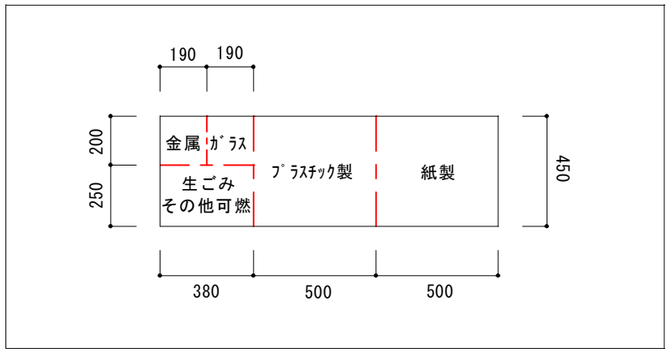

廃棄物保管施設⑦拡大図　1/25

【 求 積 表 】

売場面積				
①	6.815	× 7.215	＝	49.170㎡
②	3.240	× 5.010	＝	16.232㎡
③	6.815	× 5.985	＝	40.788㎡
売場面積 合計：				106.190㎡

【 求 積 表 】

荷さばき施設⑥面積				
④	5.000	× 2.600	＝	13.000㎡
合　　計：13.000㎡				

【 求 積 表 】

廃棄物保管施設⑦	
⑤	【紙製廃棄物】
	0.450× 0.500×1.000 ＝ 0.225m³
	【金属製廃棄物】
	0.200×0.190×1.000 ＝ 0.038m³
	【ガラス製廃棄物】
	0.200×0.190×1.000 ＝ 0.038m³
	【プラスチック製廃棄物】
	0.450×0.500×1.000 ＝ 0.225m³
	【生ごみ・その他可燃性廃棄物】
	0.250×0.380×1.500 ＝ 0.095m³
面 積 合 計 ：	0.621㎡
容 積 合 計 ：	0.621m³

図４－５ 平面図 兼 求積図（ＪＩＮＳ棟）

Ｓ＝１：１００

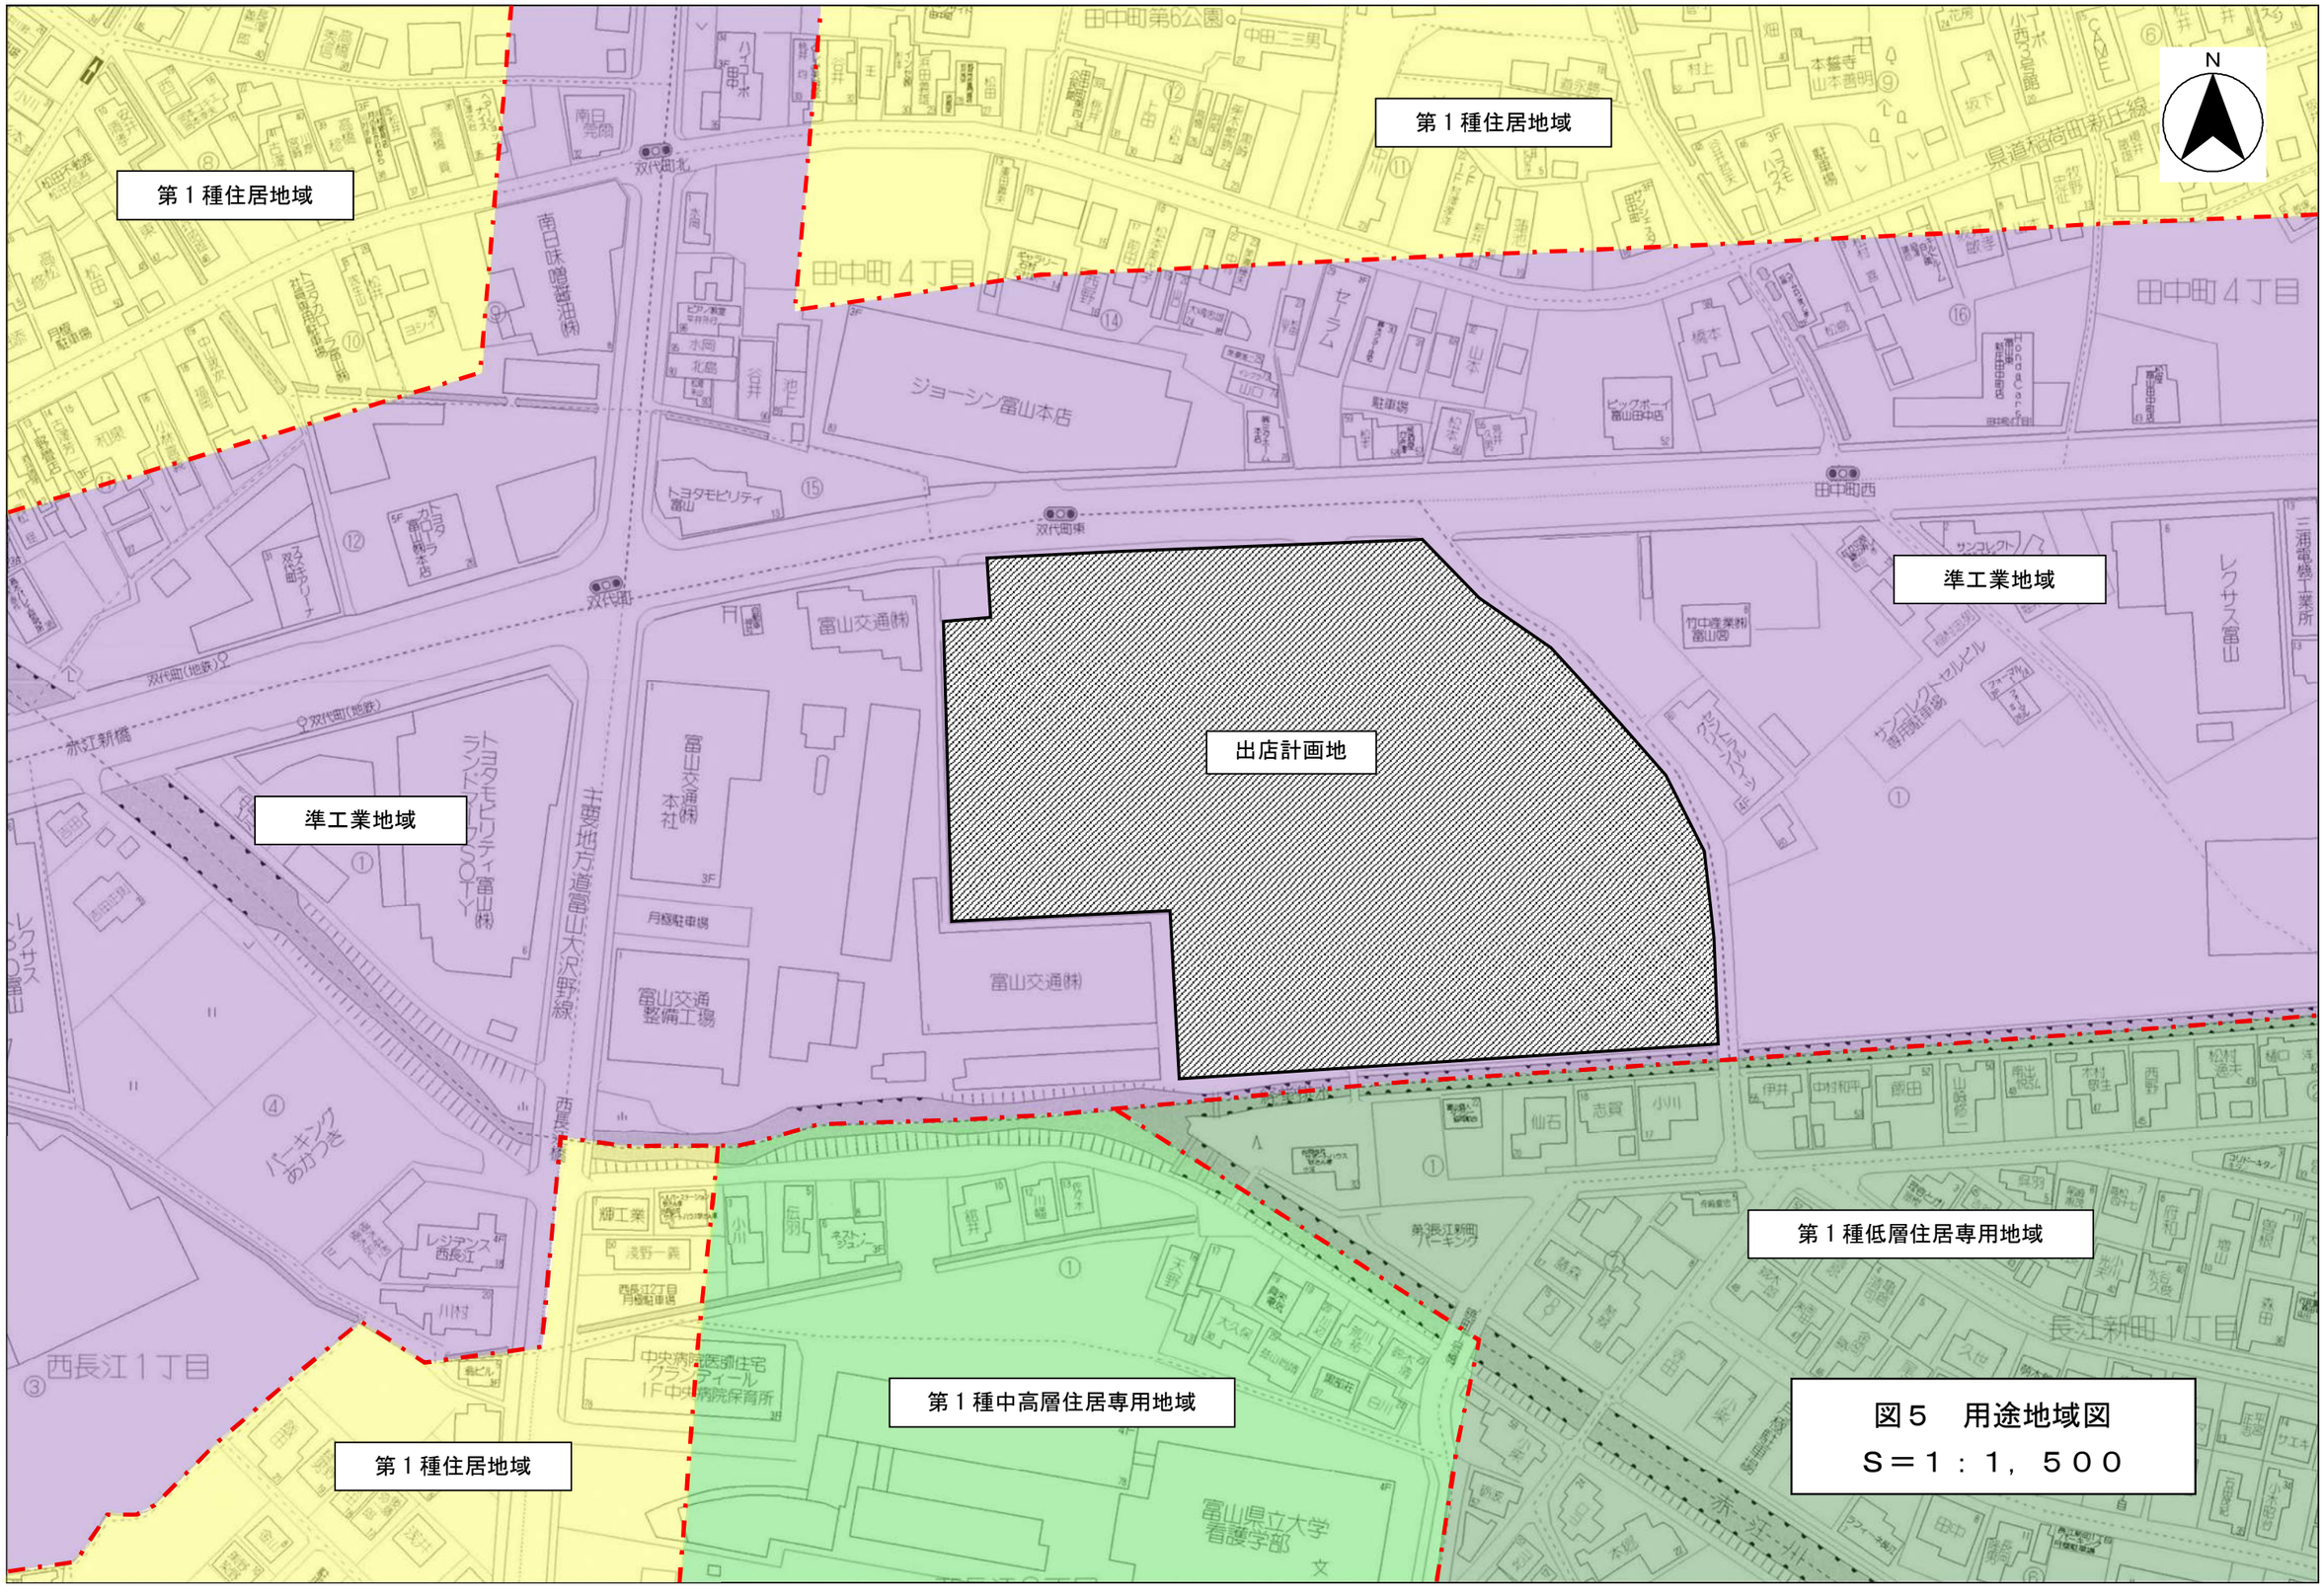


図５　用途地域図
Ｓ＝１：１，５００

ジョーシン富山本店
ミタホーム
店舗兼用住宅
（居酒屋かき澤）
予測地点C
予測地点c'
国道41号
消雪
歩道
予測地点c
飲食テナント
神社
物置
水路
富山交通（株）
セリア・スギ薬局棟
JINS棟
大阪屋ショップ棟
無印良品棟
西松屋棟
建物
市道長江新町2号線
予測地点B
予測地点b
集合住宅
住宅
クアトロプーム
駐車場
予測地点a
予測地点A
富山個人タクシー
協同組合
駐車場
住宅
住宅
住宅
経路1
経路2
経路3
経路4
経路5
経路6
経路7
経路8
経路9
経路10
経路11
経路12
経路13
経路14
経路15
経路16
経路17
経路18
経路19
経路20
経路21
経路22
経路23
経路24
経路25
経路26
経路27
経路28
経路29
経路31
経路32
経路33
経路34
経路35
経路36
経路37
経路38
経路39
経路40
経路41
経路42
N5, H4
B5, B11
N7, H5
N2
N1, H1
B1, B8
Q1
Q2
(X, Y)

凡　例	
◎	予測地点（等価騒音）
▲	予測地点（最大値）
● (A1～A60)	空調室外機
● (E1～E3)	ヒートポンプ給湯器
● (R1～R11)	冷凍室外機
● (F1～F76)	換気扇
● (Q1, Q2)	キュービクル
■ (N1～N7)	荷さばき作業
■ (H1～H5)	廃棄物収集作業
■ (B1～B12)	バックブザー音
⟷	自動車走行経路

図６　騒音発生源位置図

Ｓ＝１：６５０