添　付　図　面

図１　店舗位置図

図２　周辺見取図

図３　建物配置図

図４　建物平面求積図

図５　騒音予測条件図

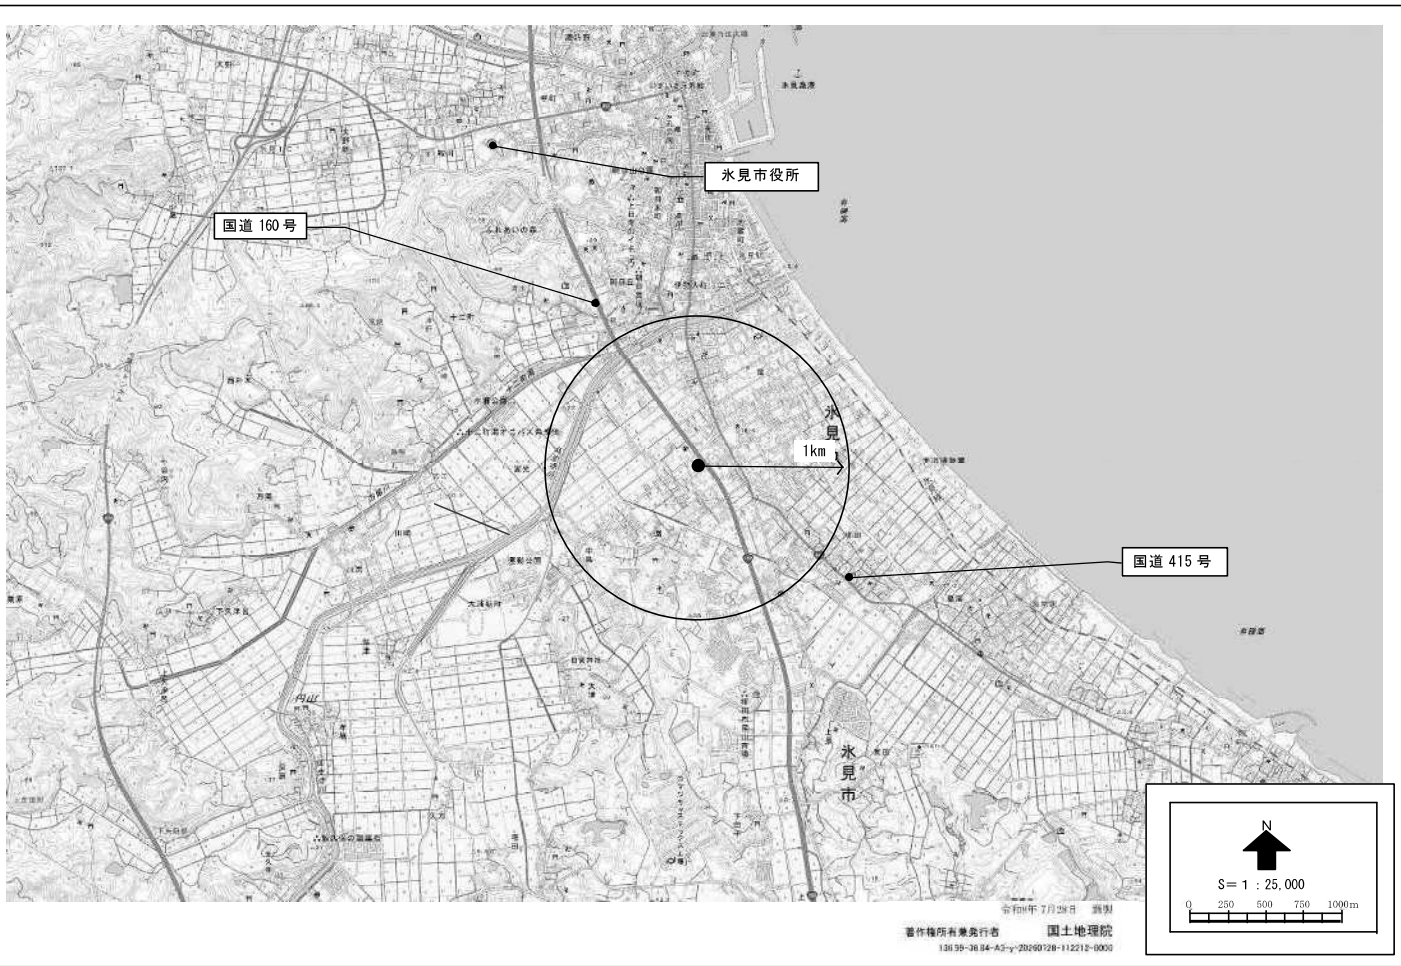

氷見市役所
国道 160 号
1km
国道 415 号
氷見市
N
S＝１：25,000
0 250 500 750 1000m
令和6年 7月28日 調製
著作権所有兼発行者 国土地理院

図１　店舗位置図


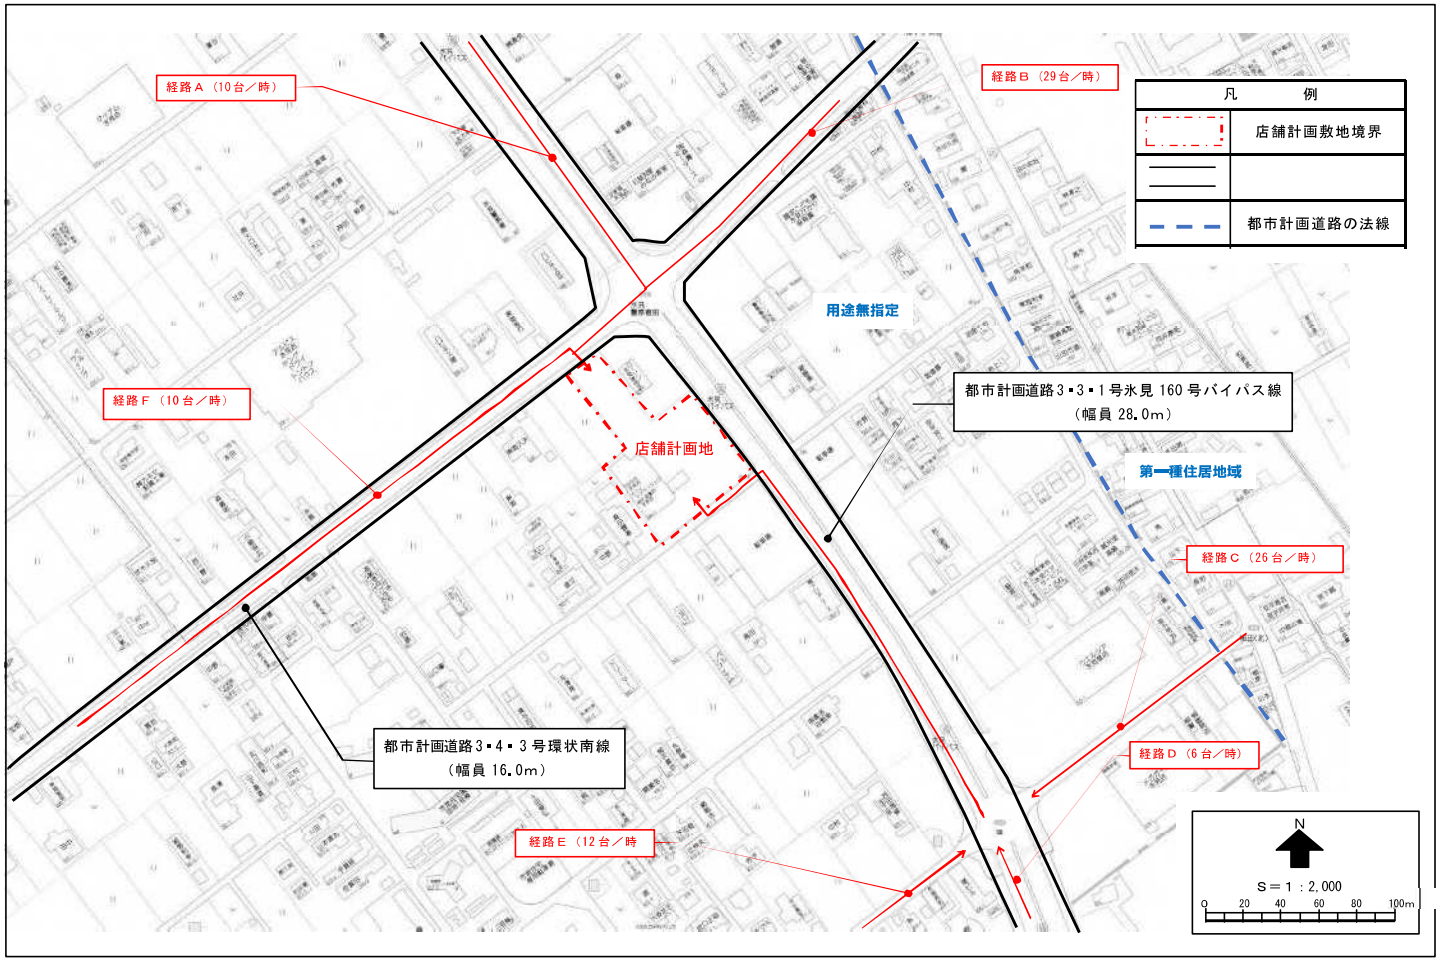

経路Ａ（10台／時）
経路Ｂ（29台／時）
凡　例
店舗計画敷地境界
都市計画道路の法線
用途無指定
経路Ｆ（10台／時）
店舗計画地
都市計画道路3・3・1号氷見160号バイパス線
（幅員 28.0m）
第一種住居地域
経路Ｃ（26台／時）
都市計画道路3・4・3号環状南線
（幅員 16.0m）
経路Ｄ（6台／時）
経路Ｅ（12台／時
N
S＝1：2,000
0 20 40 60 80 100m

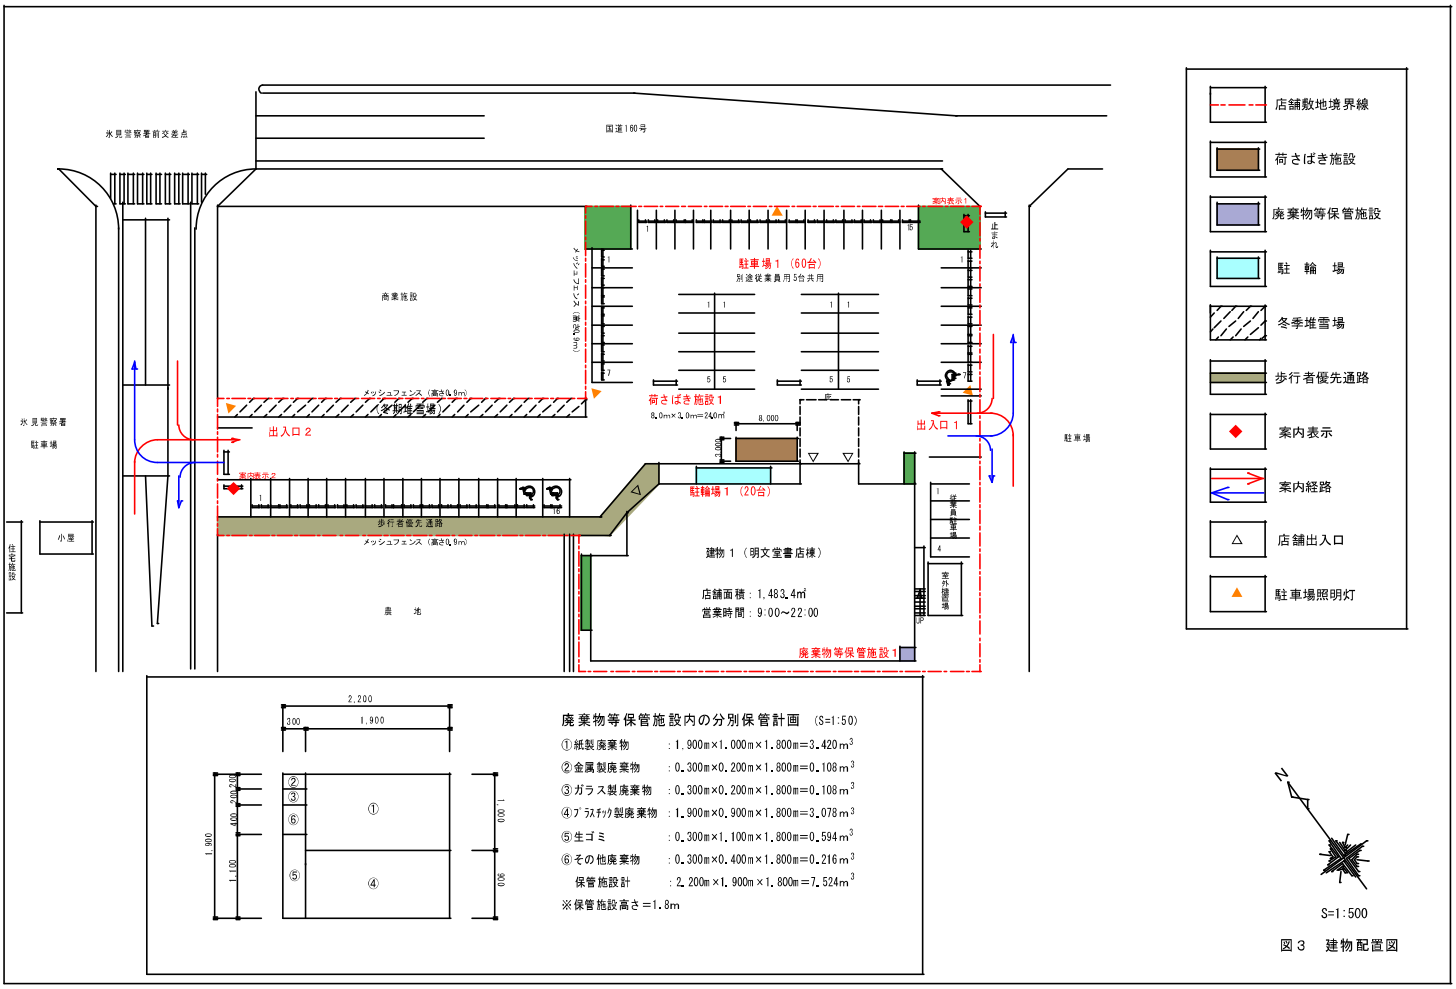図２　周辺見取図




廃棄物等保管施設内の分別保管計画　(S=1:50)

①紙製廃棄物　：1.900m×1.000m×1.800m=3.420m^3
②金属製廃棄物　：0.300m×0.200m×1.800m=0.108m^3
③ガラス製廃棄物　：0.300m×0.200m×1.800m=0.108m^3
④ﾌﾟﾗｽﾁｯｸ製廃棄物　：1.900m×0.900m×1.800m=3.078m^3
⑤生ゴミ　：0.300m×1.100m×1.800m=0.594m^3
⑥その他廃棄物　：0.300m×0.400m×1.800m=0.216m^3
保管施設計　：2.200m×1.900m×1.800m=7.524m^3
※保管施設高さ＝1.8m

S=1:500

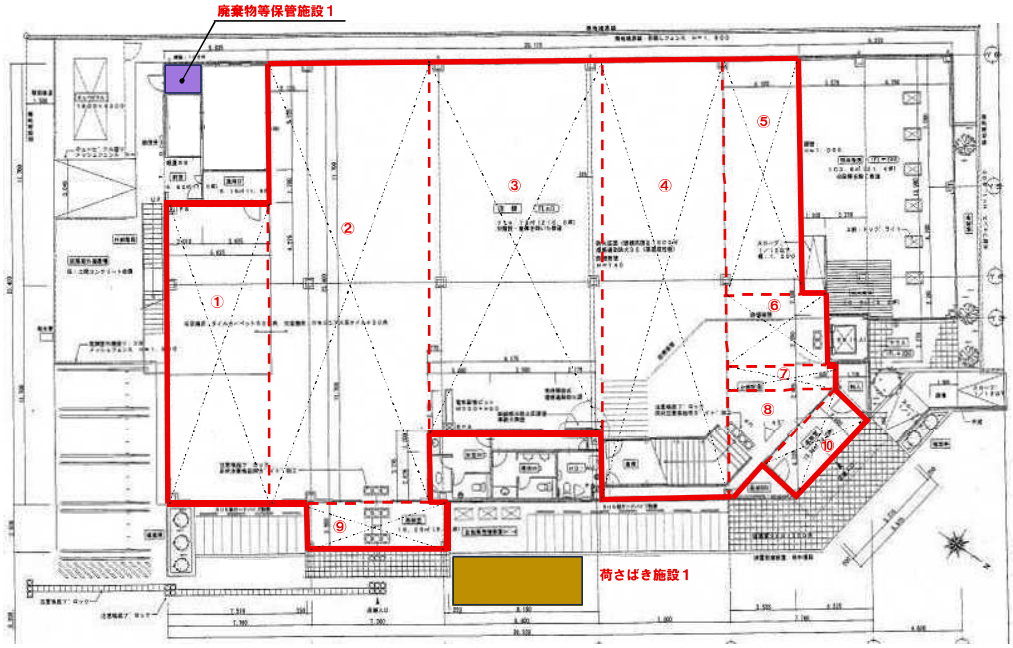
図３　建物配置図



建物1階　店舗面積　求積表

①	5.635	×	15.975	=	90.019	㎡
②	8.250	×	23.400	=	193.050	㎡
③	9.475	×	19.665	=	186.326	㎡
④	7.200	×	20.200	=	145.440	㎡
⑤	4.190	×	12.500	=	52.375	㎡
⑥	5.490	×	3.750	=	20.588	㎡
⑦	5.990	×	1.100	=	6.589	㎡
⑧	5.990	×	6.050 ÷ 2	=	18.120	㎡
⑨	7.700	×	2.500	=	19.250	㎡
⑩	5.575	×	2.500	=	13.938	㎡
店舗面積　計					745.694	㎡

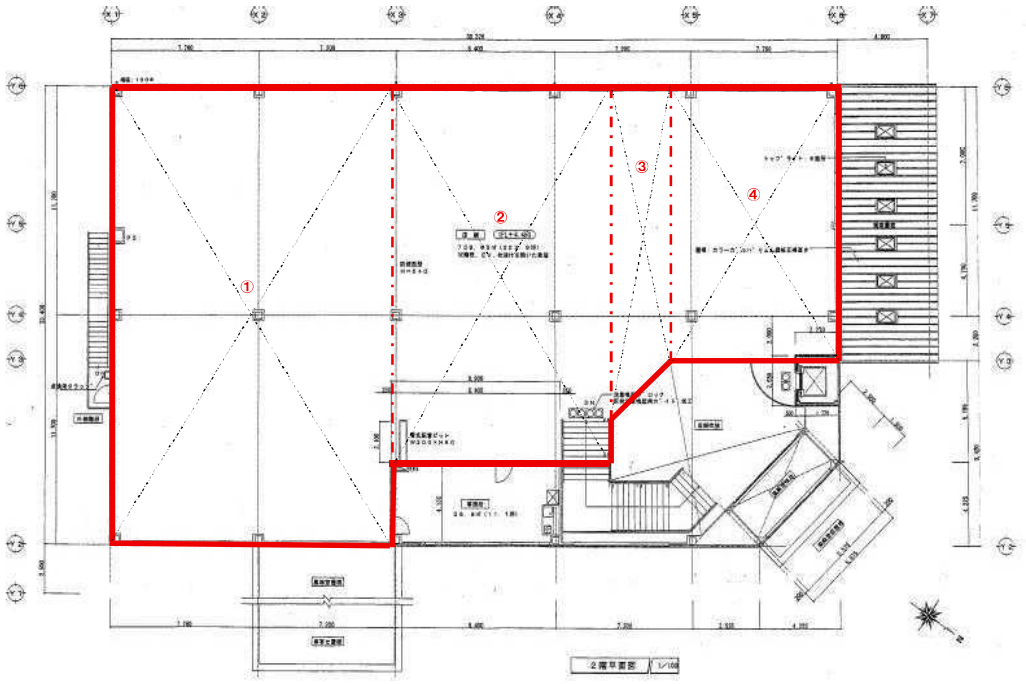図４－１　建物平面求積図（１Ｆ）



建物2階　店舗面積　求積表

①	14,710	×	23,400	＝	344,214 ㎡
②	11,150	×	19,175	＝	213,801 ㎡
③	(17,075+13,980)×3,560÷2			＝	55,278 ㎡
④	8,900	×	13,980	＝	124,422 ㎡
店舗面積　計					737,715 ㎡

図４－２　建物平面求積図（２Ｆ）

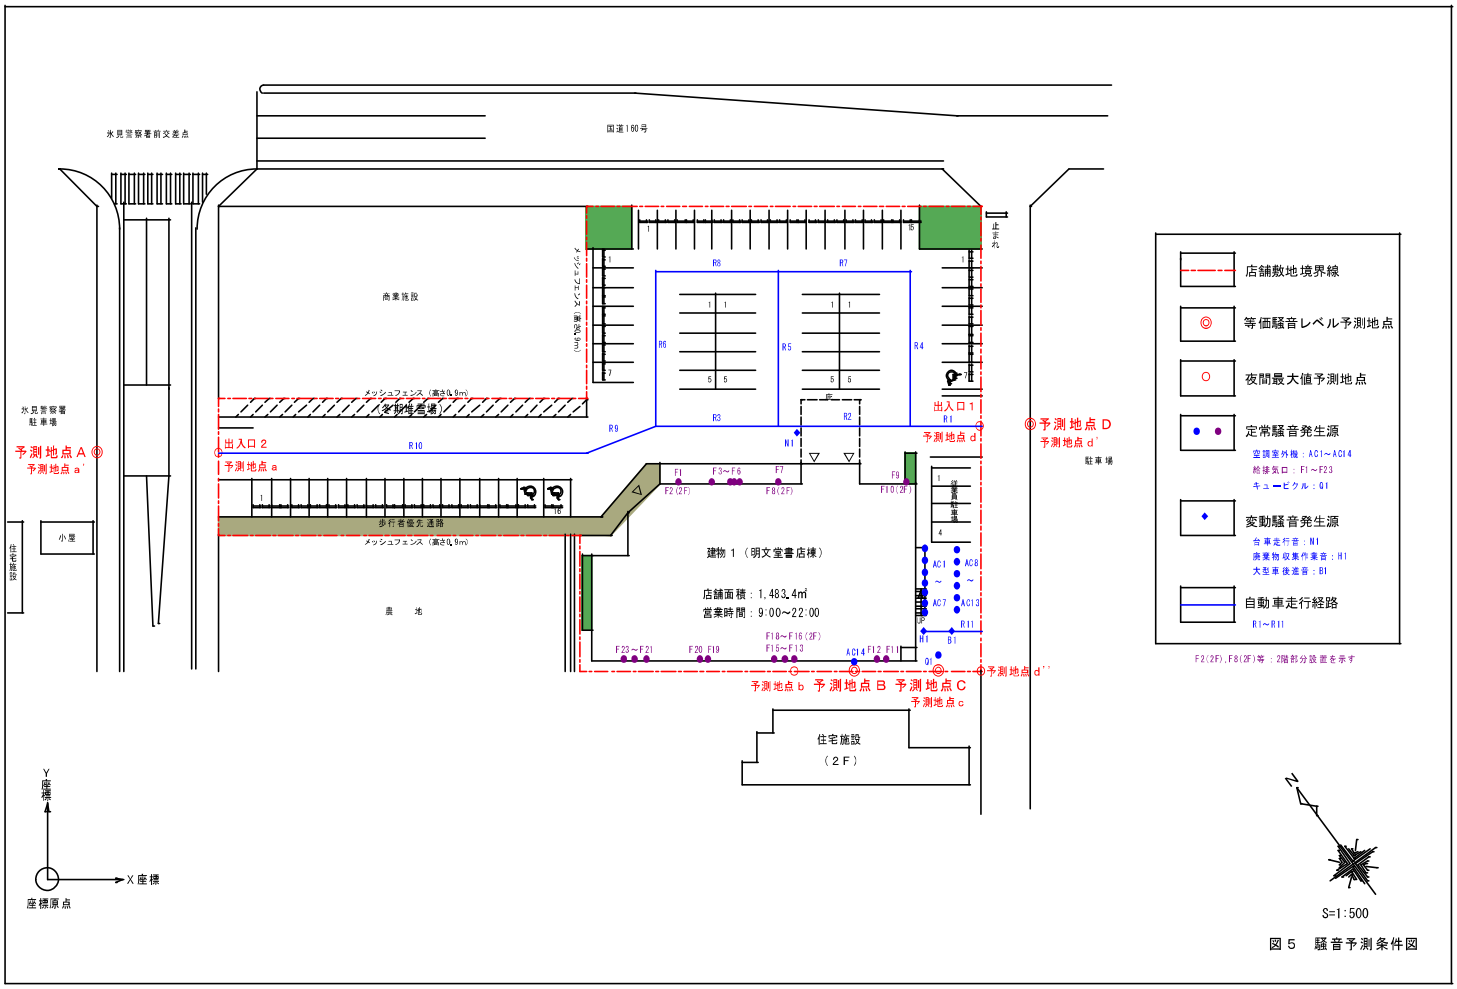

氷見警察署前交差点
国道160号
商業施設
メッシュフェンス（高さ0.9m）
（高さ1.8m）
氷見警察署
駐車場
予測地点Ａ◎
予測地点ａ'
出入口２
予測地点ａ
小屋
住宅施設
歩行者優先通路
メッシュフェンス（高さ0.9m）
農　地
建物１（明文堂書店棟）
店舗面積：1,483.4㎡
営業時間：9:00～22:00
住宅施設
（２Ｆ）
出入口１
予測地点ｄ
◎予測地点Ｄ
予測地点ｄ'
駐車場
予測地点ｂ
予測地点Ｂ
予測地点Ｃ
予測地点ｃ
予測地点ｄ''
店舗敷地境界線
等価騒音レベル予測地点
夜間最大値予測地点
定常騒音発生源
空調室外機：AC1～AC14
給排気口：F1～F23
キューピクル：Q1
変動騒音発生源
台車走行音：N1
廃棄物収集作業音：H1
大型車後進音：B1
自動車走行経路
R1～R11
F2(2F),F8(2F)等：2階部分設置を示す
Y座標
X座標
座標原点
N
S=1:500

図５　騒音予測条件図