添　付　図　面

図１　店舗位置図

図２　周辺見取図

図３　建物配置図

図４　建物平面求積図

図５　騒音予測条件図

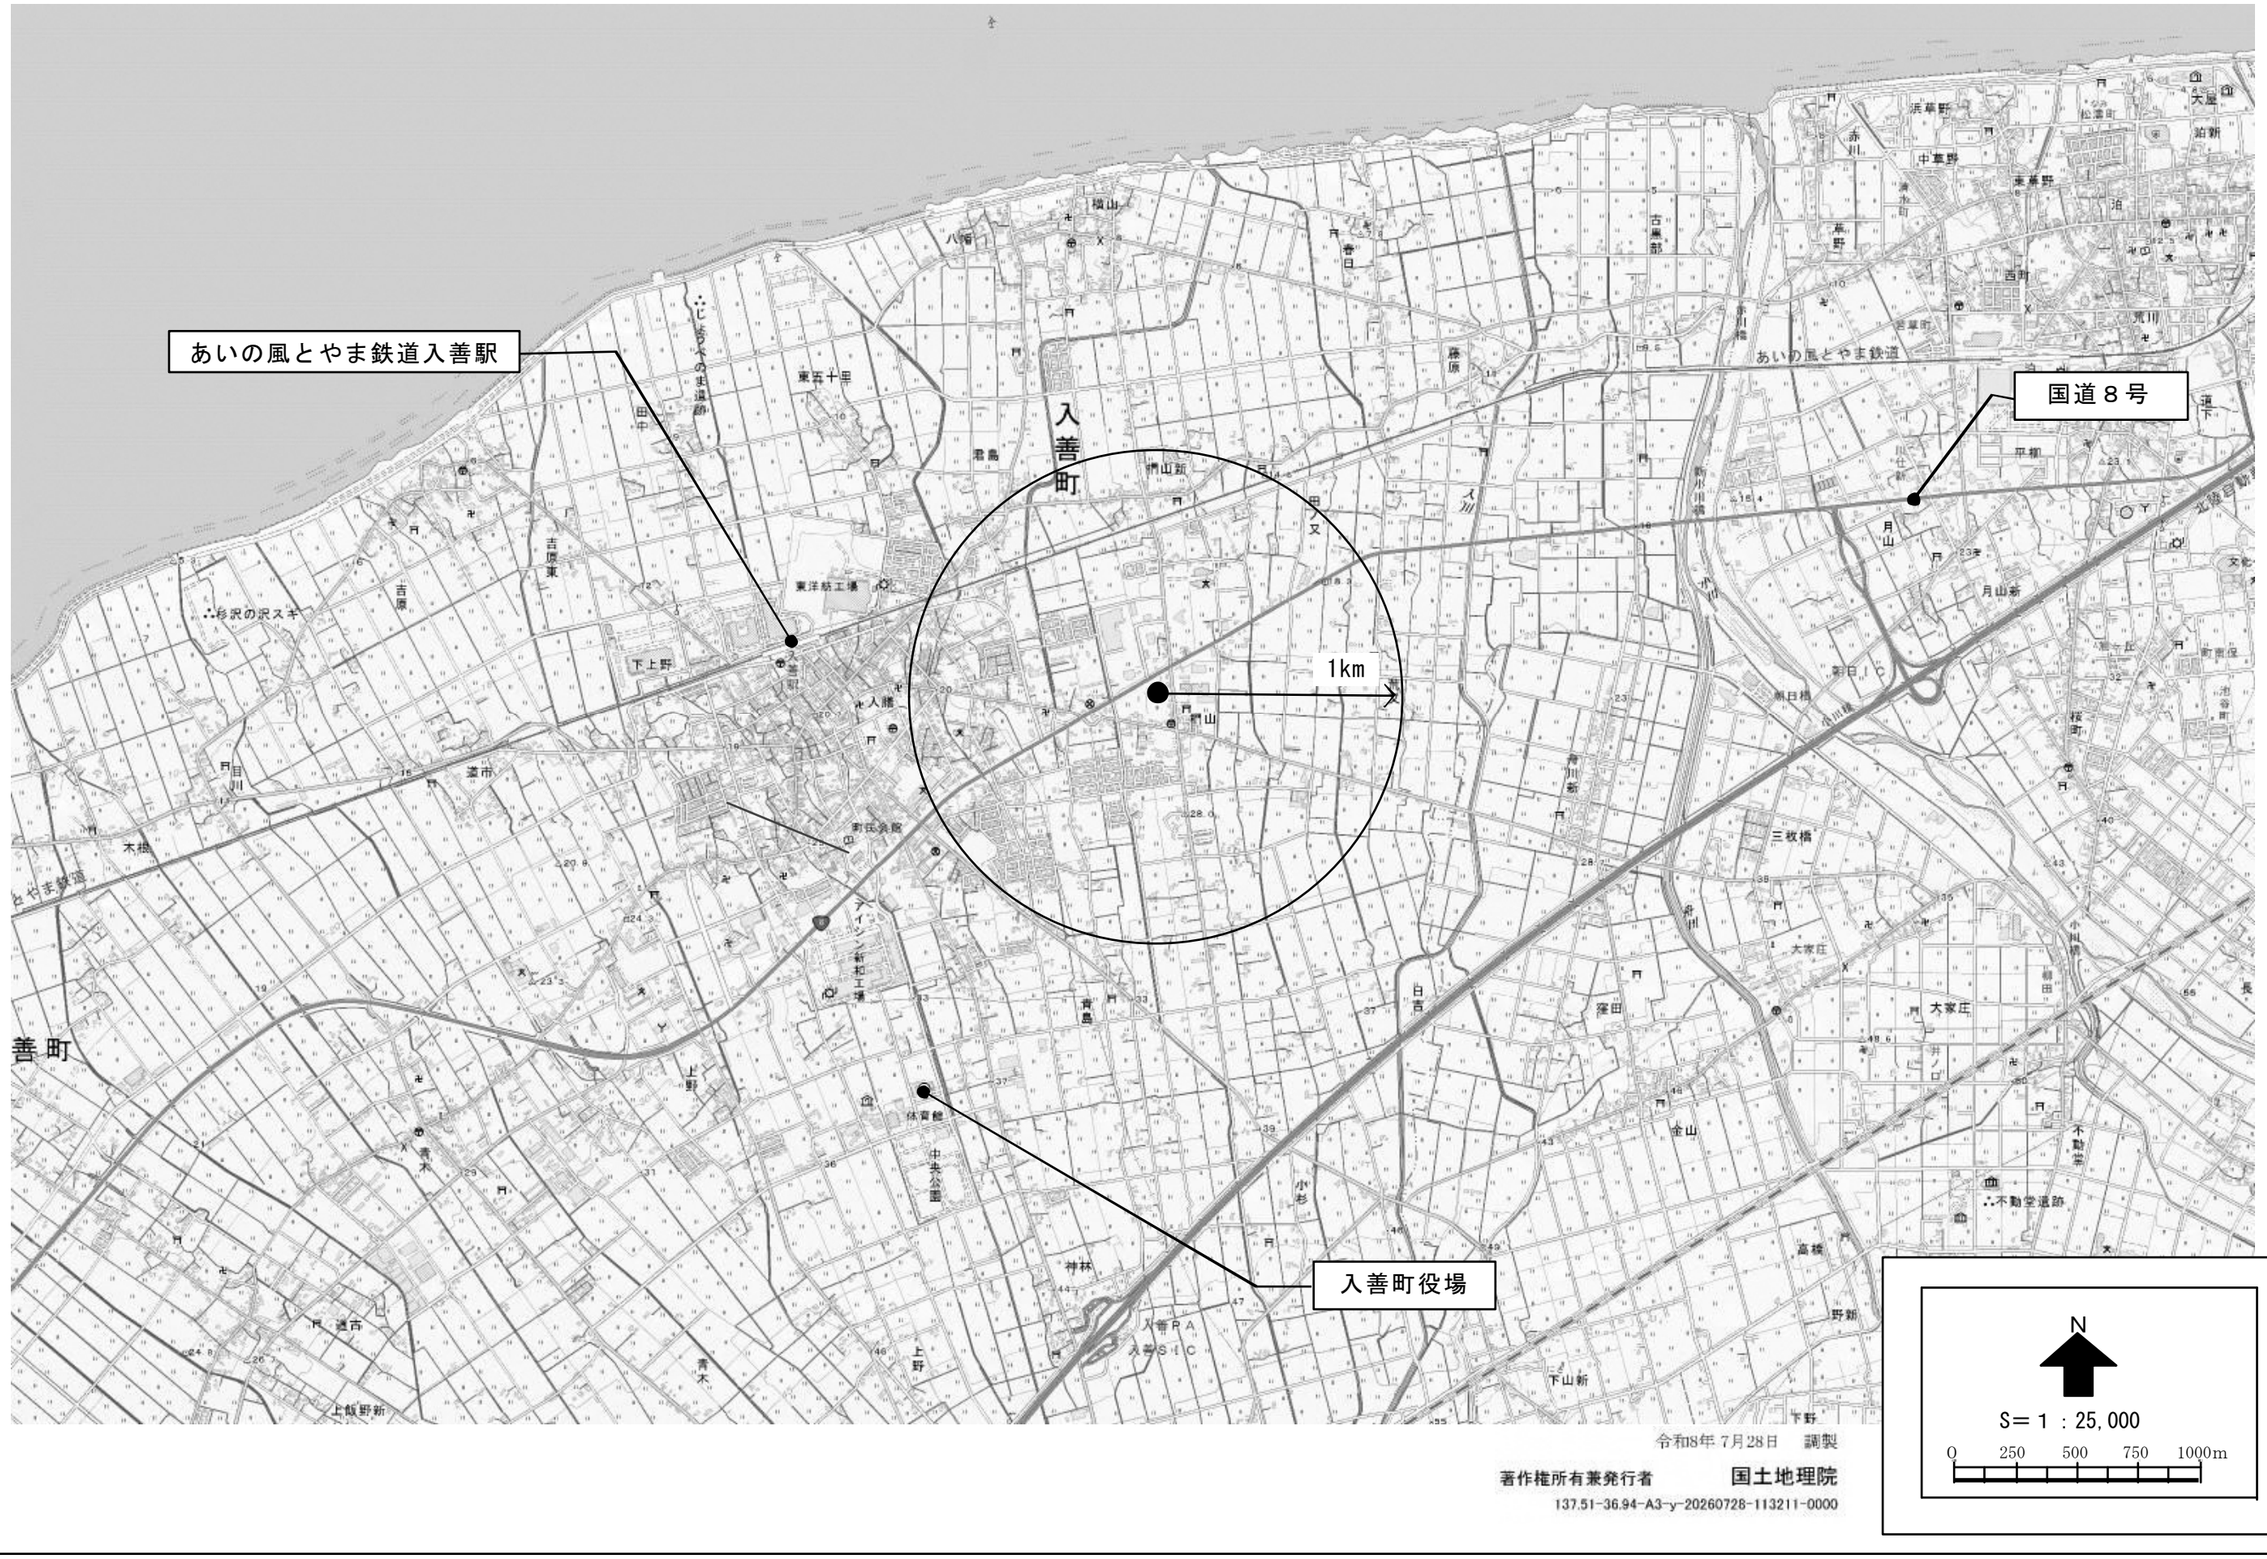

あいの風とやま鉄道入善駅
国道８号
入善町
1km
入善町役場
善町
N
S＝１：25,000
0 250 500 750 1000m
令和8年 7月28日 調製
著作権所有兼発行者 国土地理院
137.51-36.94-A3-y-20260728-113211-0000

図１　店舗位置図

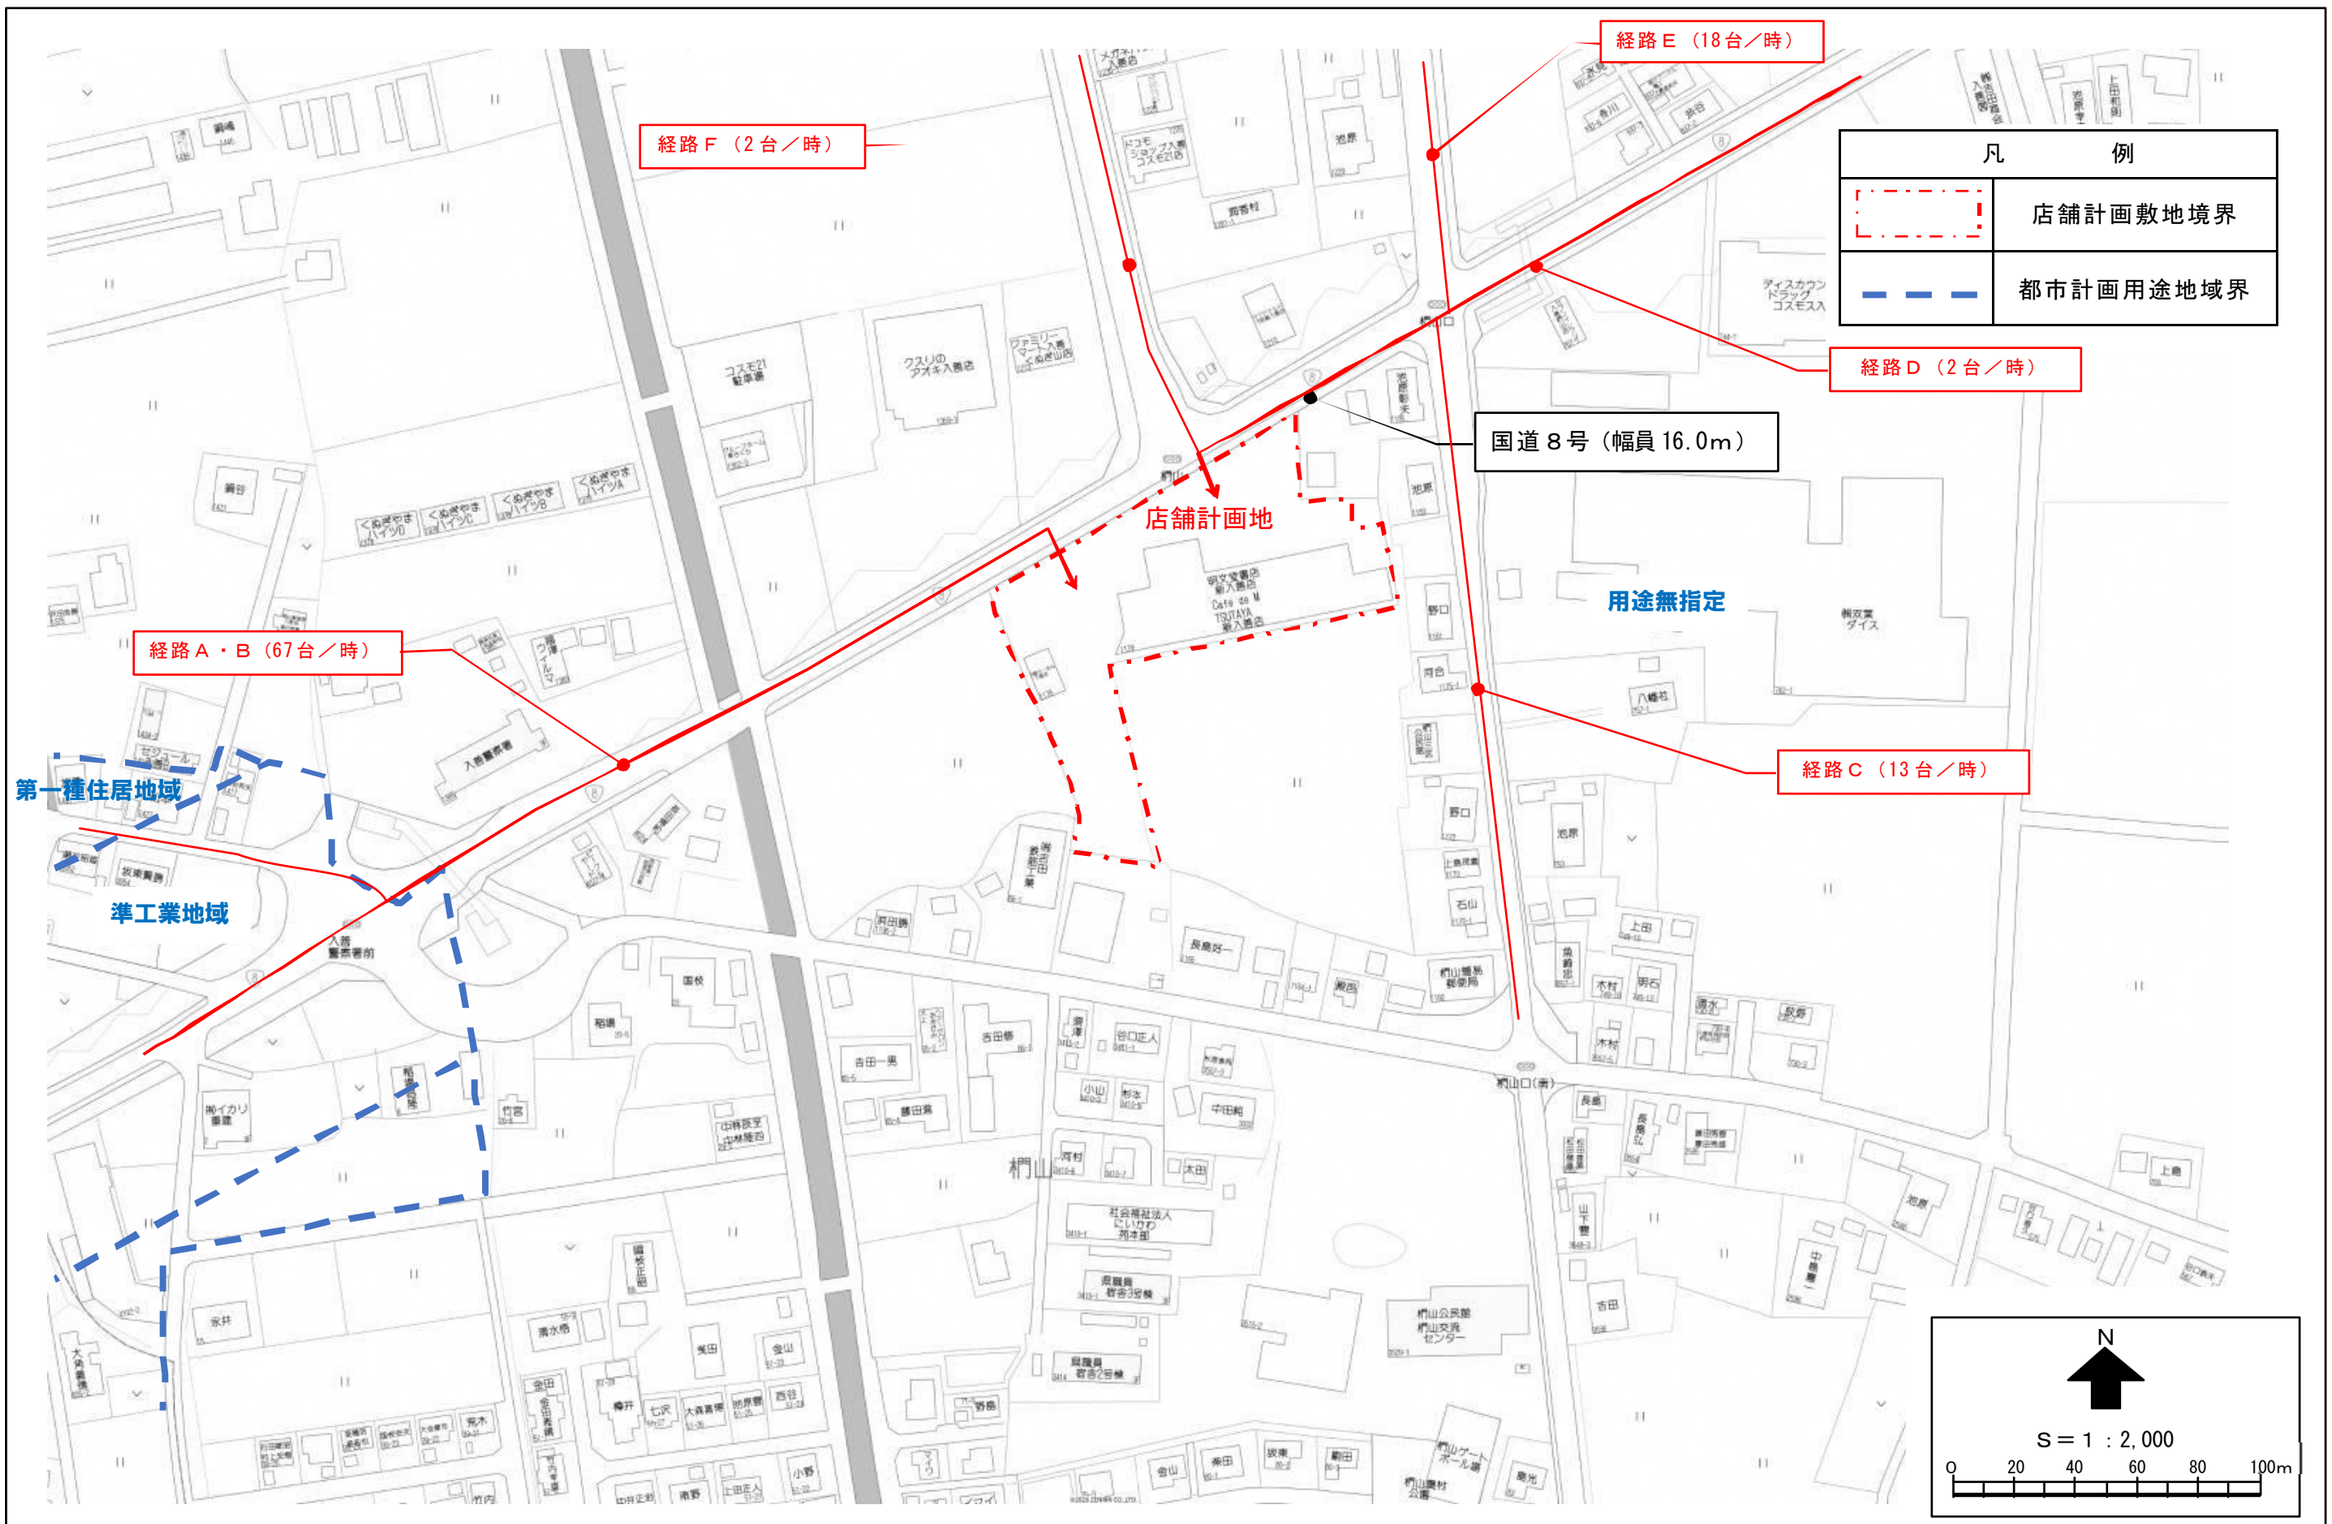
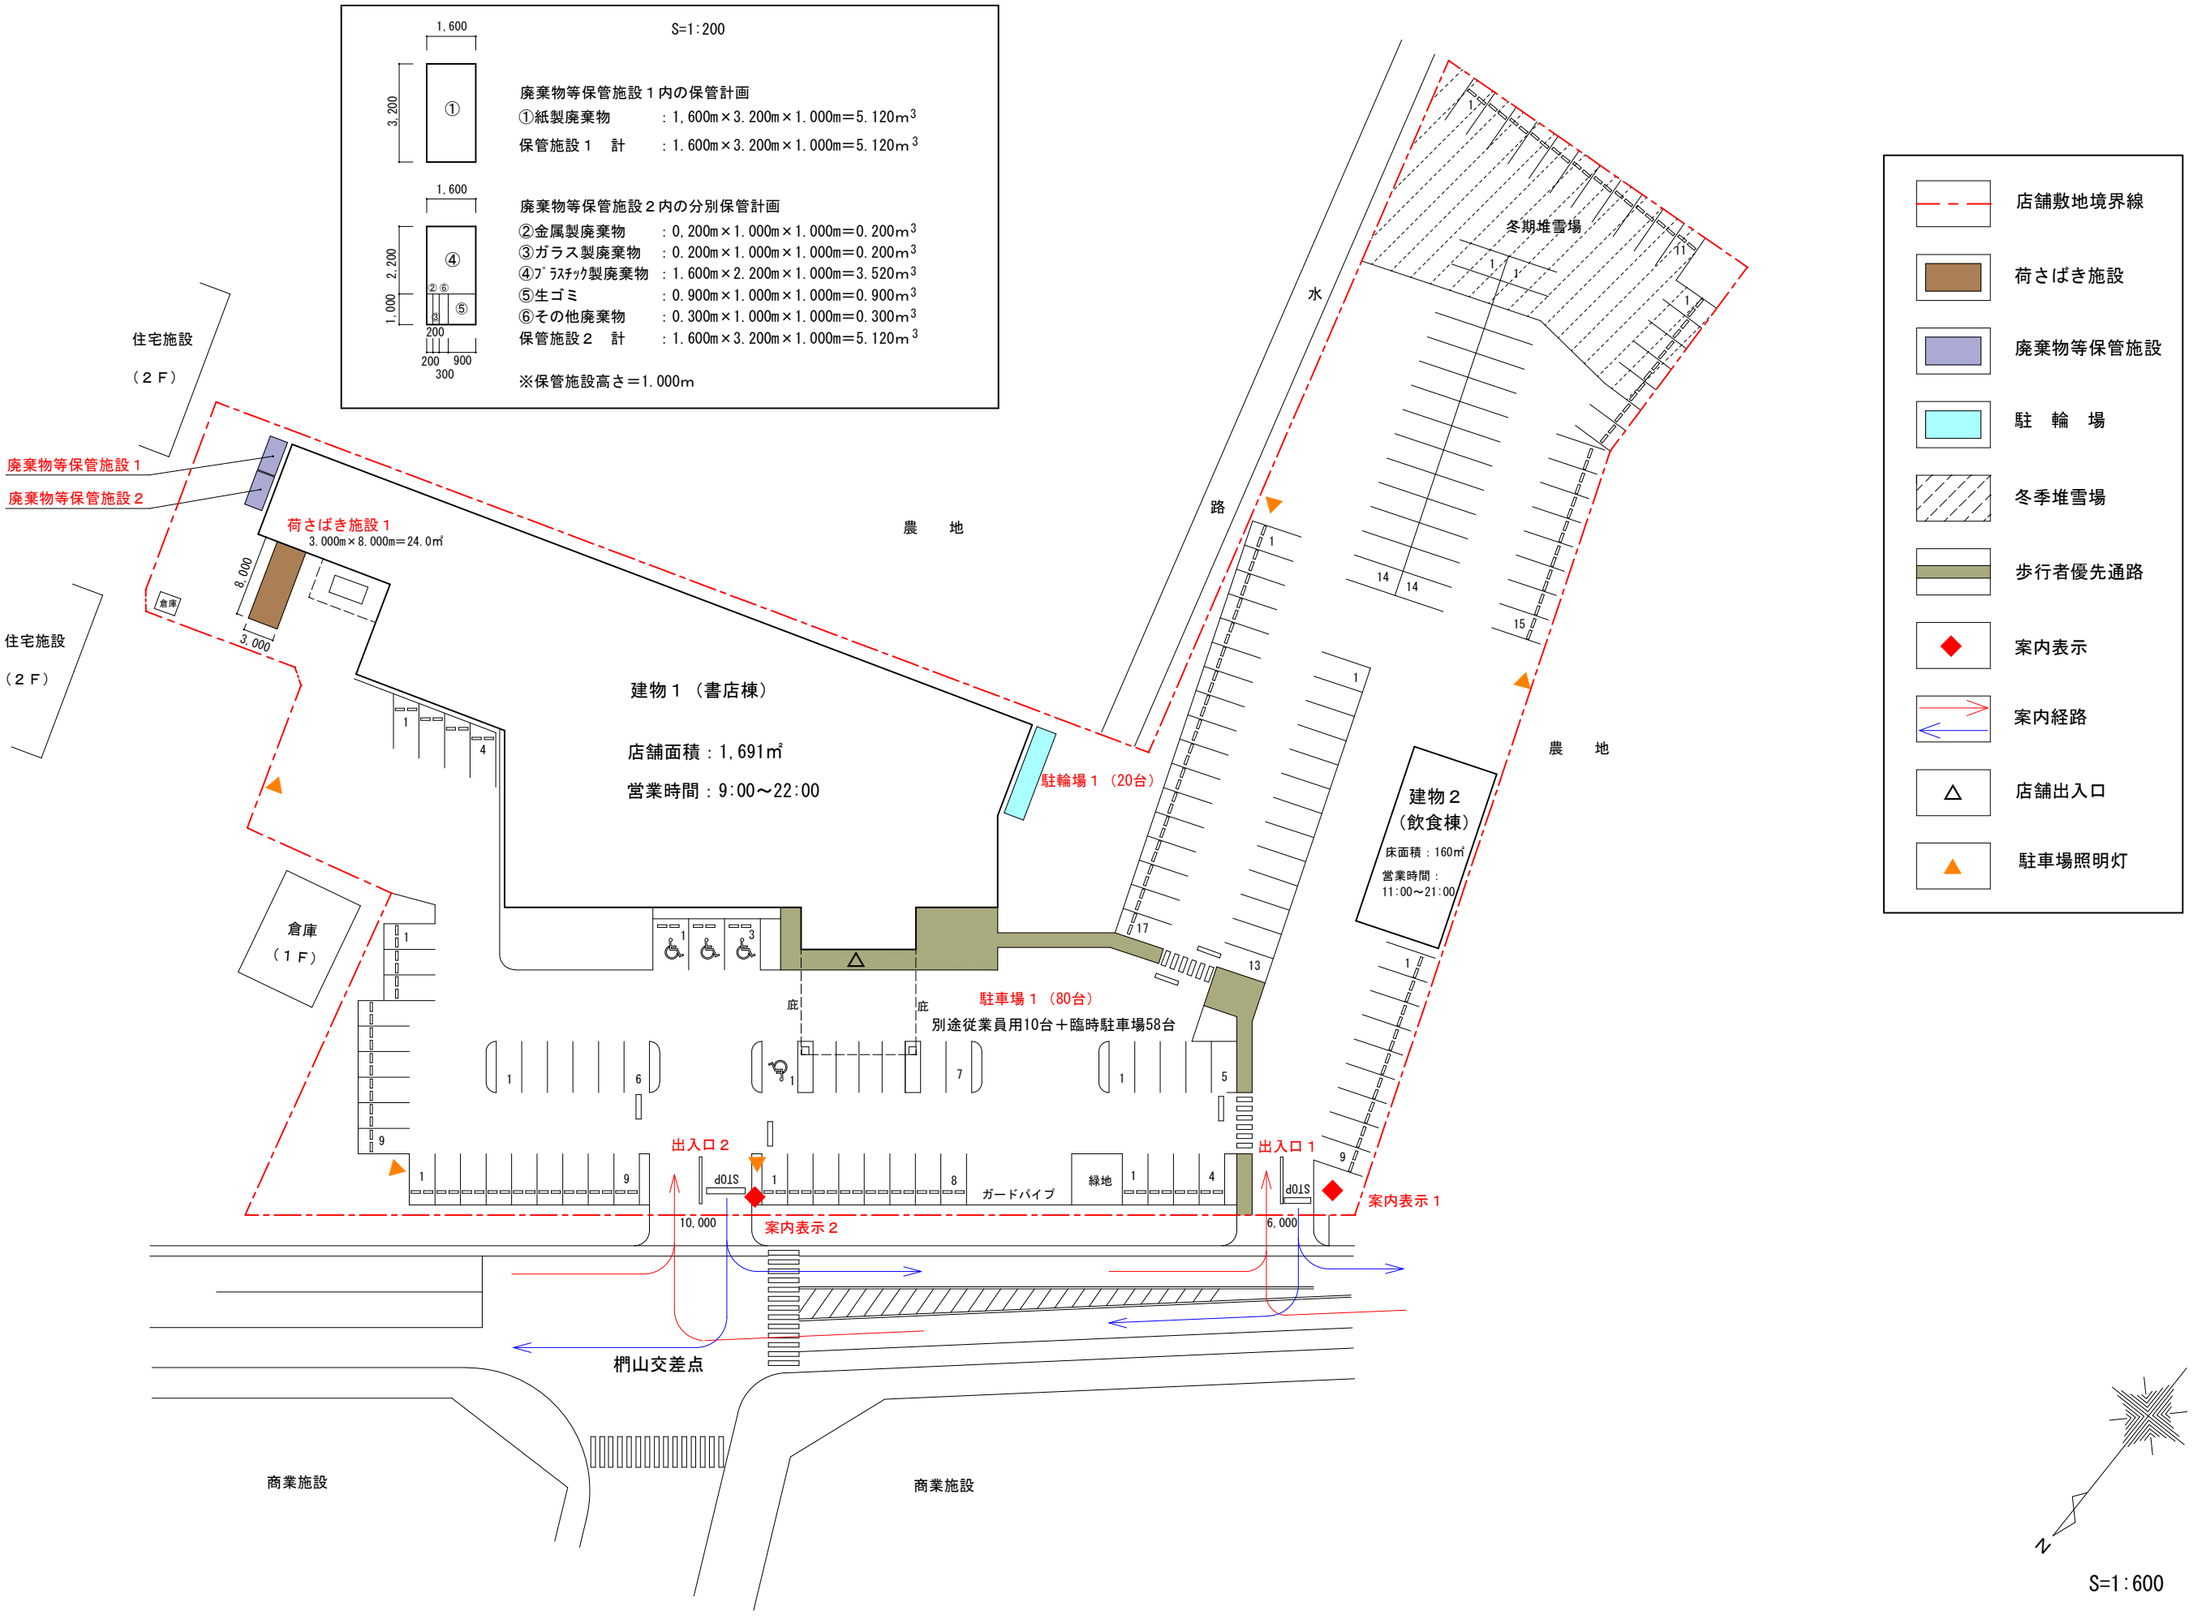
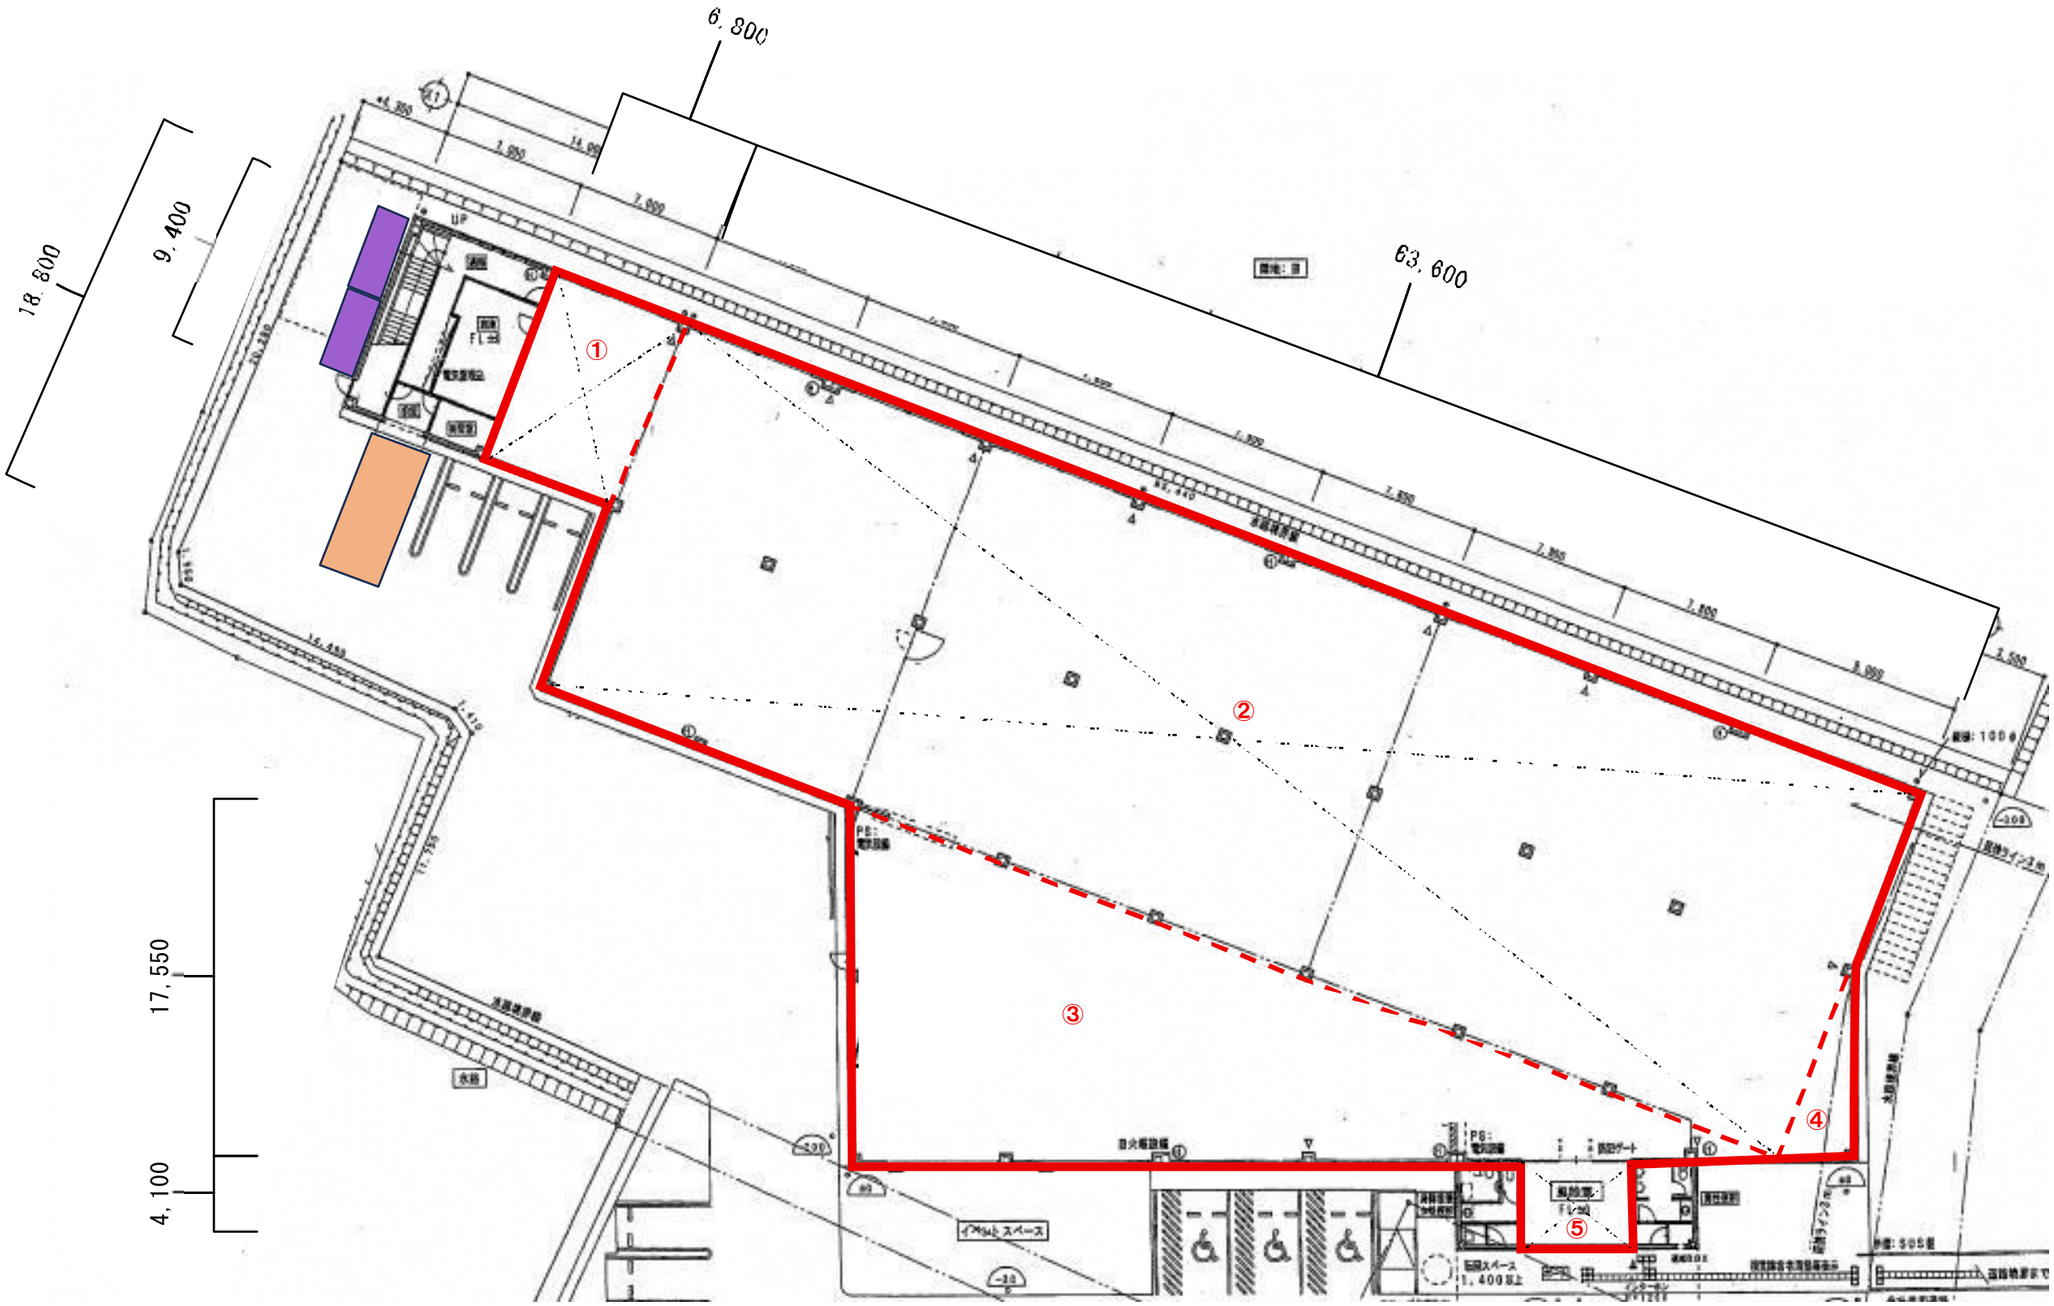

経路Ｅ（18台／時）
経路Ｆ（2台／時）
凡　例
店舗計画敷地境界
都市計画用途地域界
経路Ｄ（2台／時）
国道８号（幅員16.0m）
店舗計画地
用途無指定
経路Ａ・Ｂ（67台／時）
第一種住居地域
準工業地域
経路Ｃ（13台／時）
N
S＝1：2,000
0 20 40 60 80 100m

図２　周辺見取図



S=1:600

図３　建物配置図



店舗面積　求積表

①	6.800	×	9.400		＝	63.920 ㎡
②	63.600	×	18.800		＝	1195.680 ㎡
③	17.550	×	44.800	÷ 2	＝	393.120 ㎡
④	3.400	×	8.900	÷ 2	＝	15.130 ㎡
⑤	5.600	×	4.100		＝	22.960 ㎡
店舗面積　計						1690.810 ㎡

図４　建物平面求積図

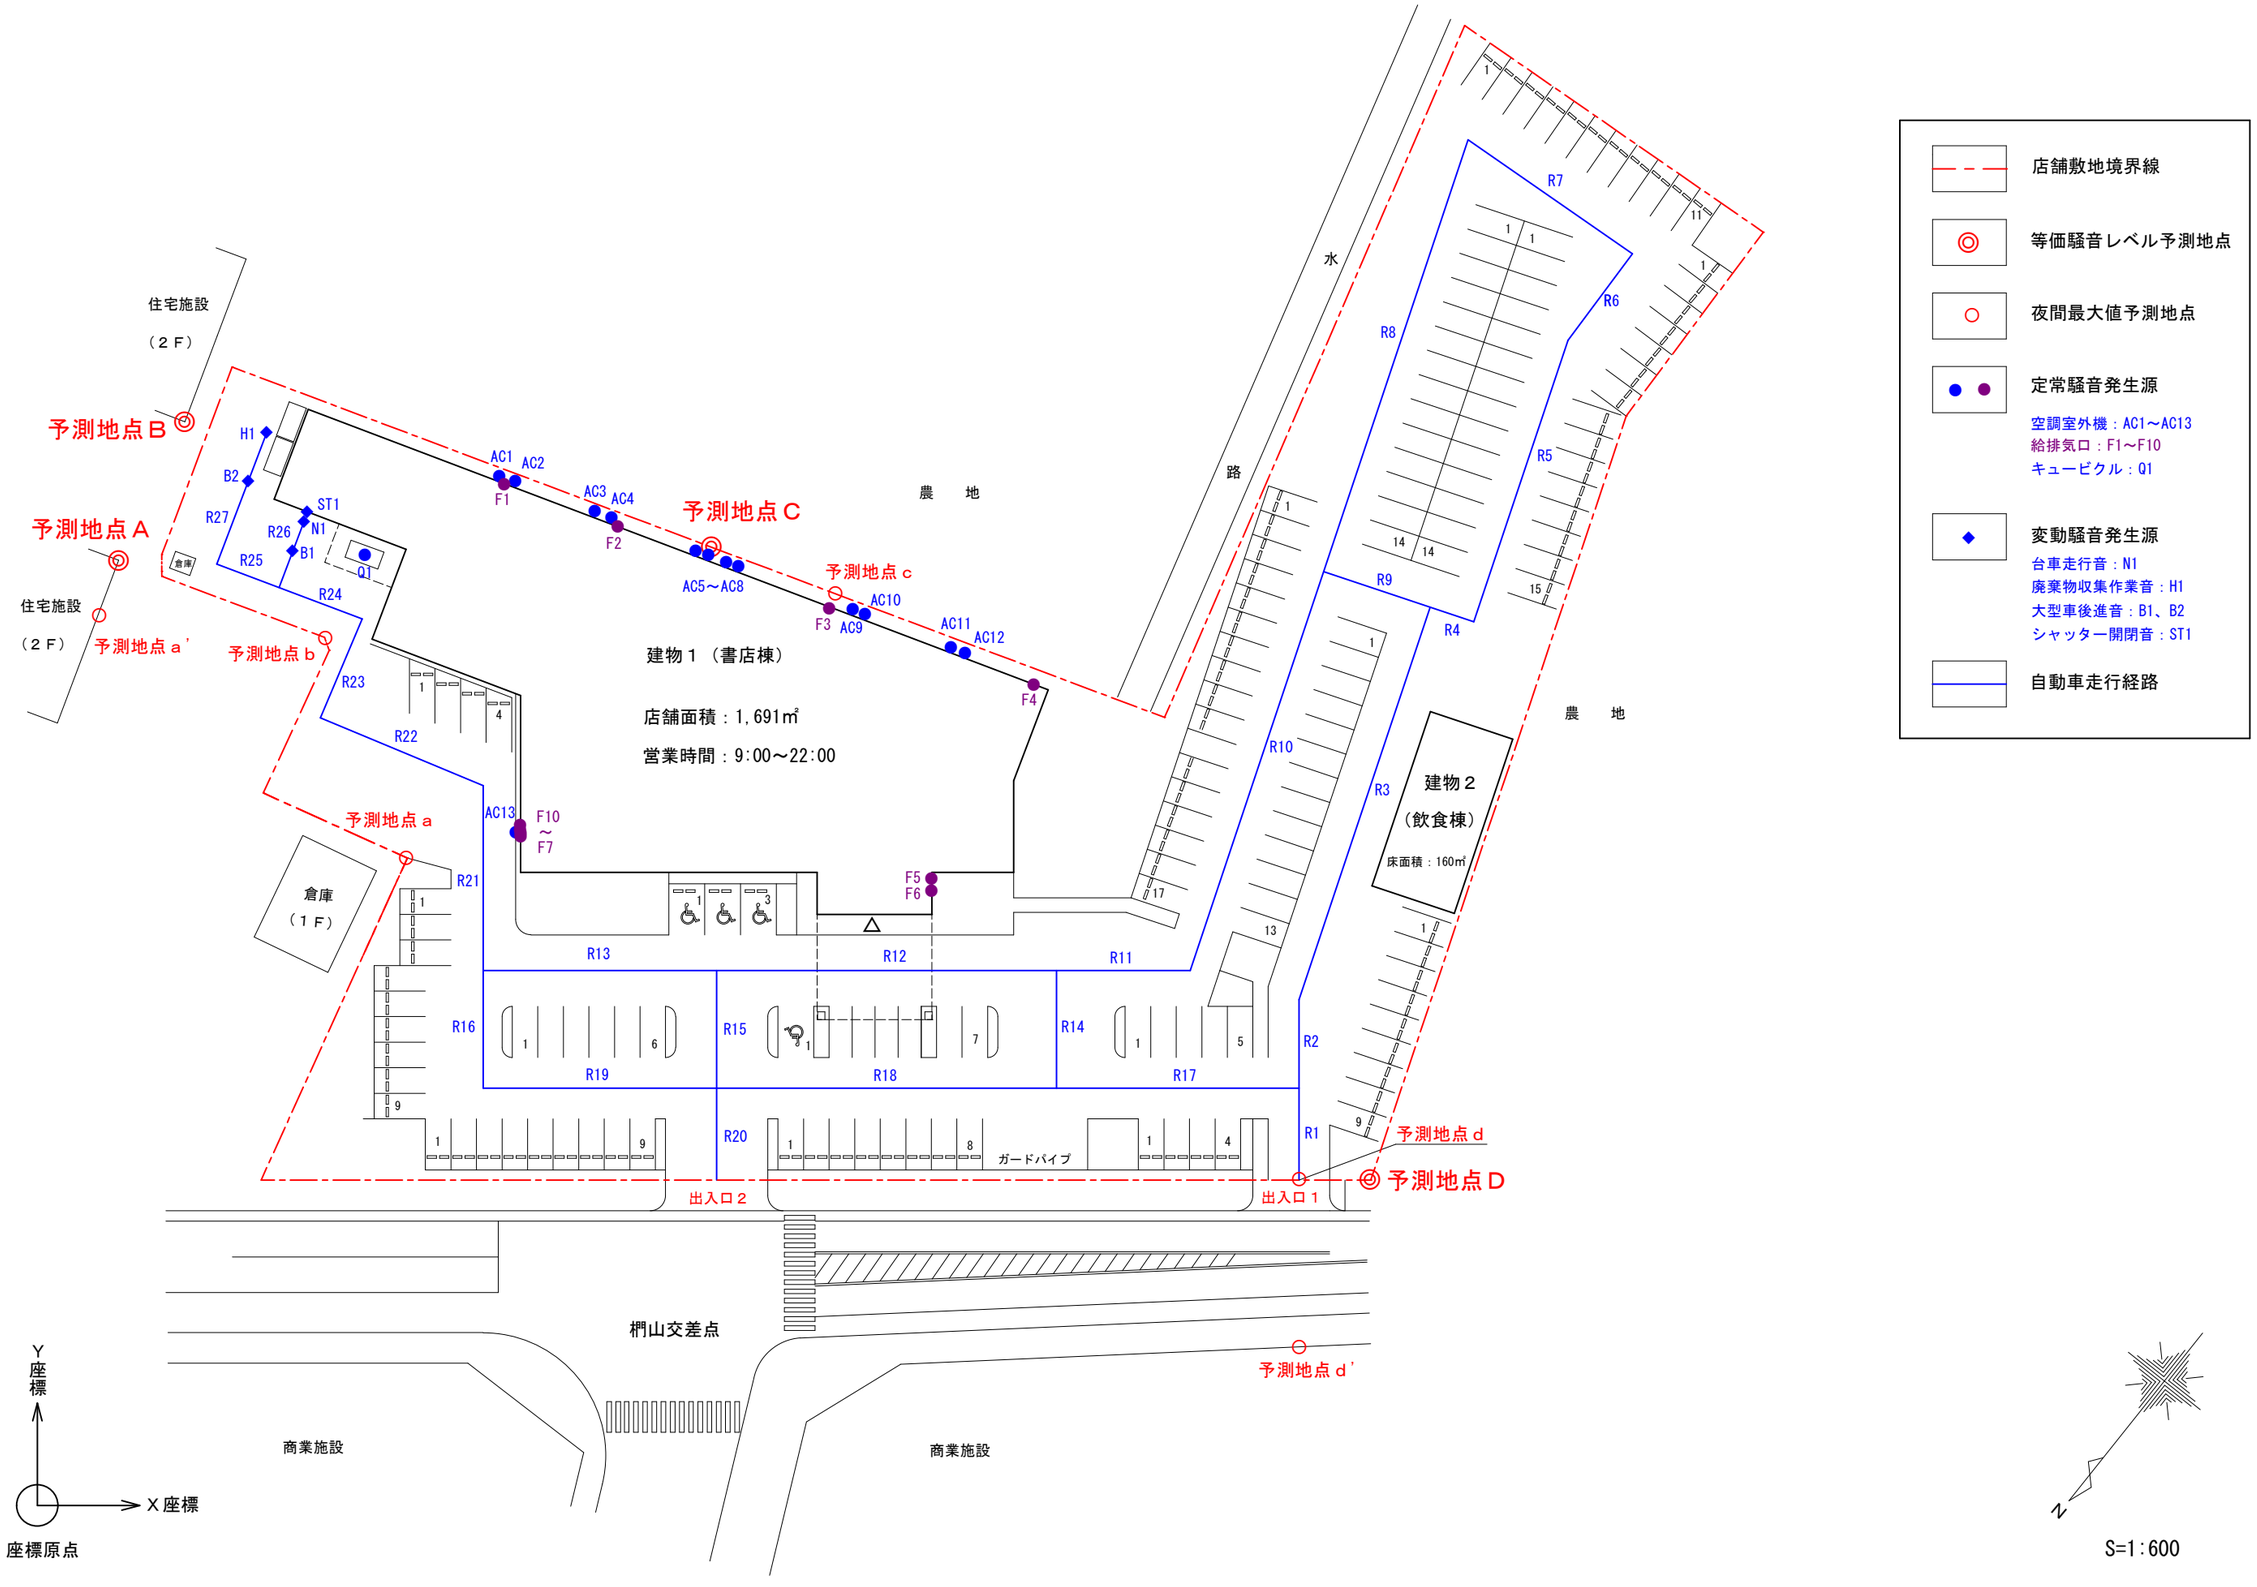

店舗敷地境界線
等価騒音レベル予測地点
夜間最大値予測地点
定常騒音発生源
空調室外機：AC1～AC13
給排気口：F1～F10
キュービクル：Q1
変動騒音発生源
台車走行音：N1
廃棄物収集作業音：H1
大型車後進音：B1、B2
シャッター開閉音：ST1
自動車走行経路
予測地点Ａ
予測地点Ｂ
予測地点Ｃ
予測地点Ｄ
予測地点ａ
予測地点ａ'
予測地点ｂ
予測地点ｃ
予測地点ｄ
予測地点ｄ'
住宅施設
（２Ｆ）
建物１（書店棟）
店舗面積：1,691㎡
営業時間：9:00～22:00
建物２
（飲食棟）
床面積：160㎡
倉庫
（１Ｆ）
農　地
水
路
ガードパイプ
出入口１
出入口２
椚山交差点
商業施設
Ｙ座標
Ｘ座標
座標原点
S=1:600

図５　騒音予測条件図