



広域見取図

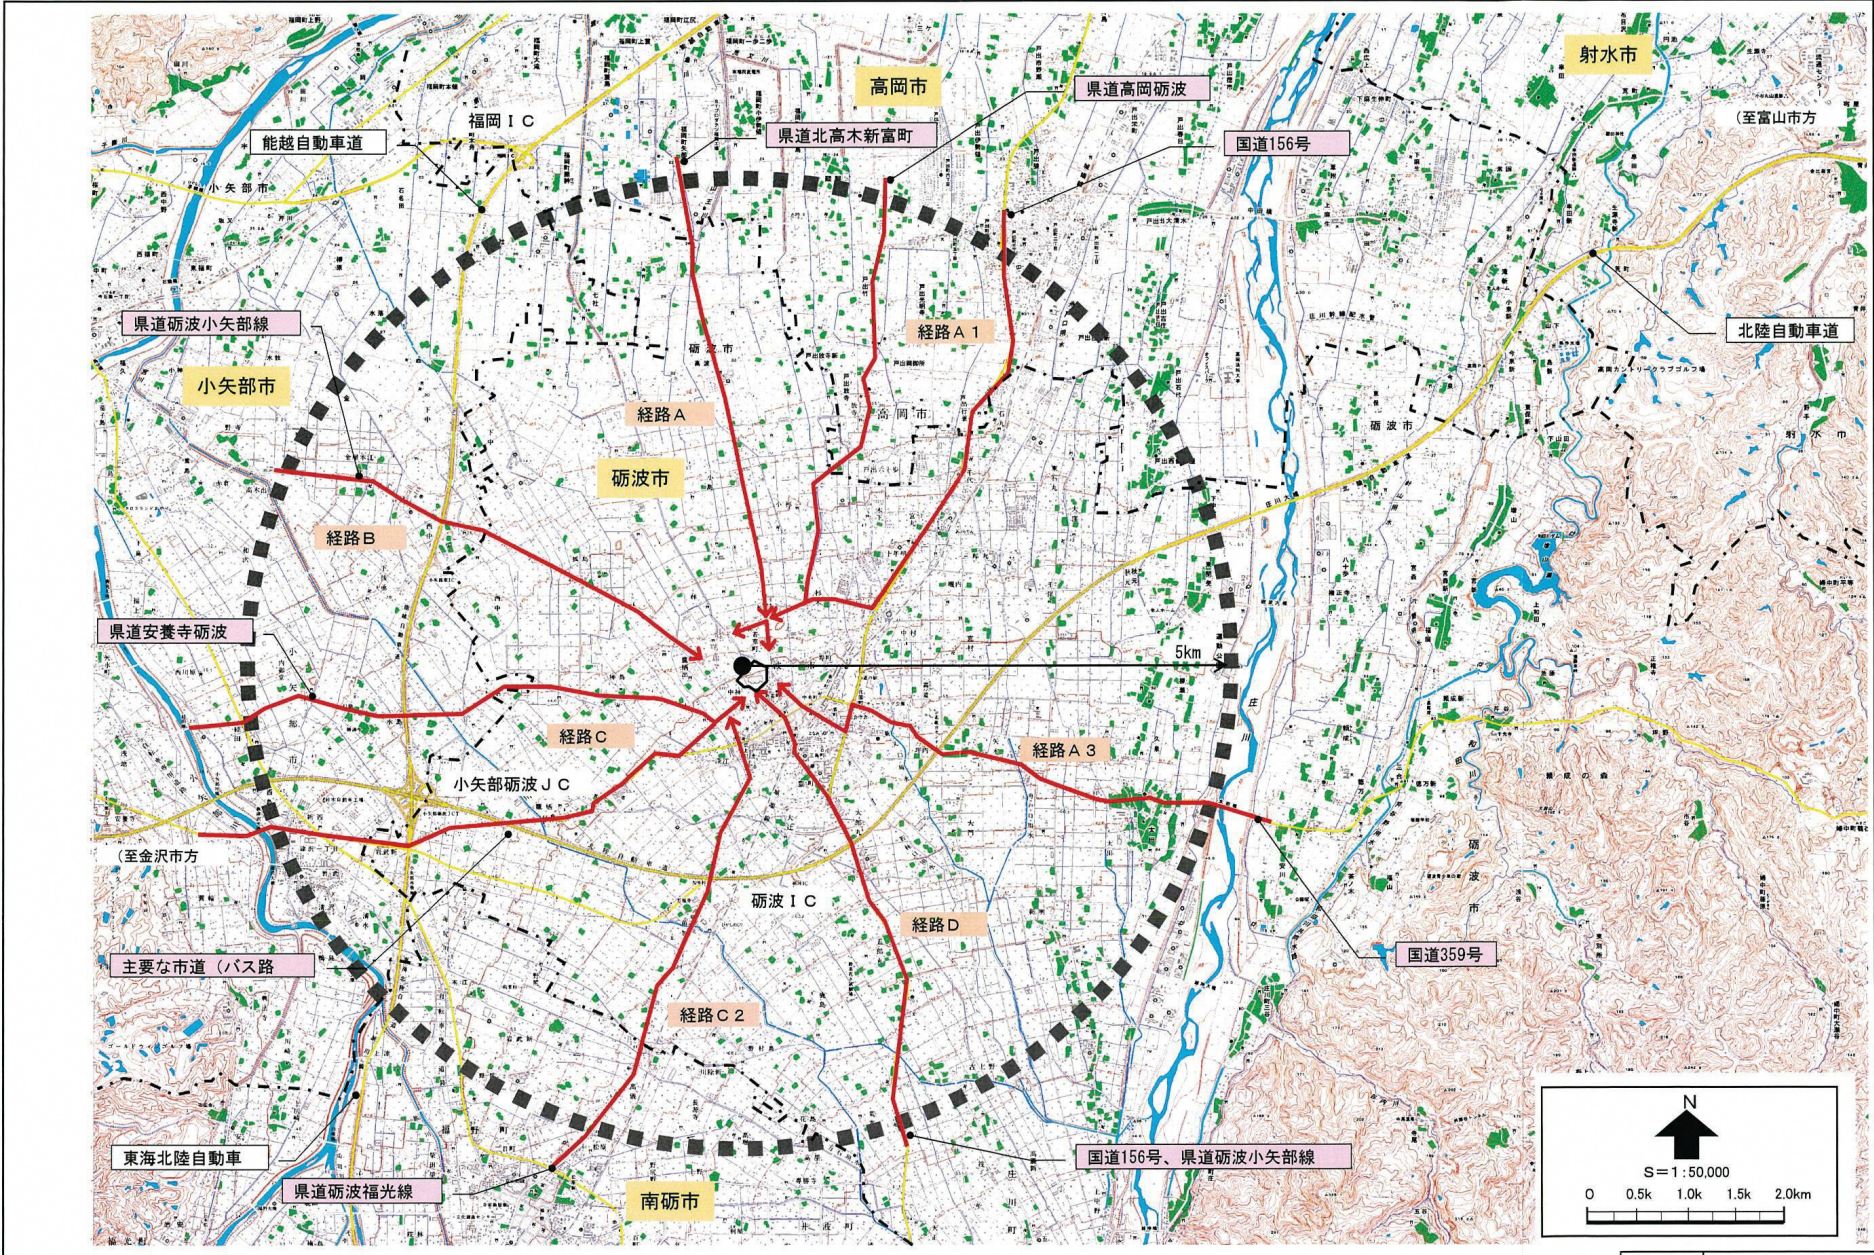

名称	(仮称)イオンモール砺波
図面名	「広域見取図」
縮尺	A3:1/50,000

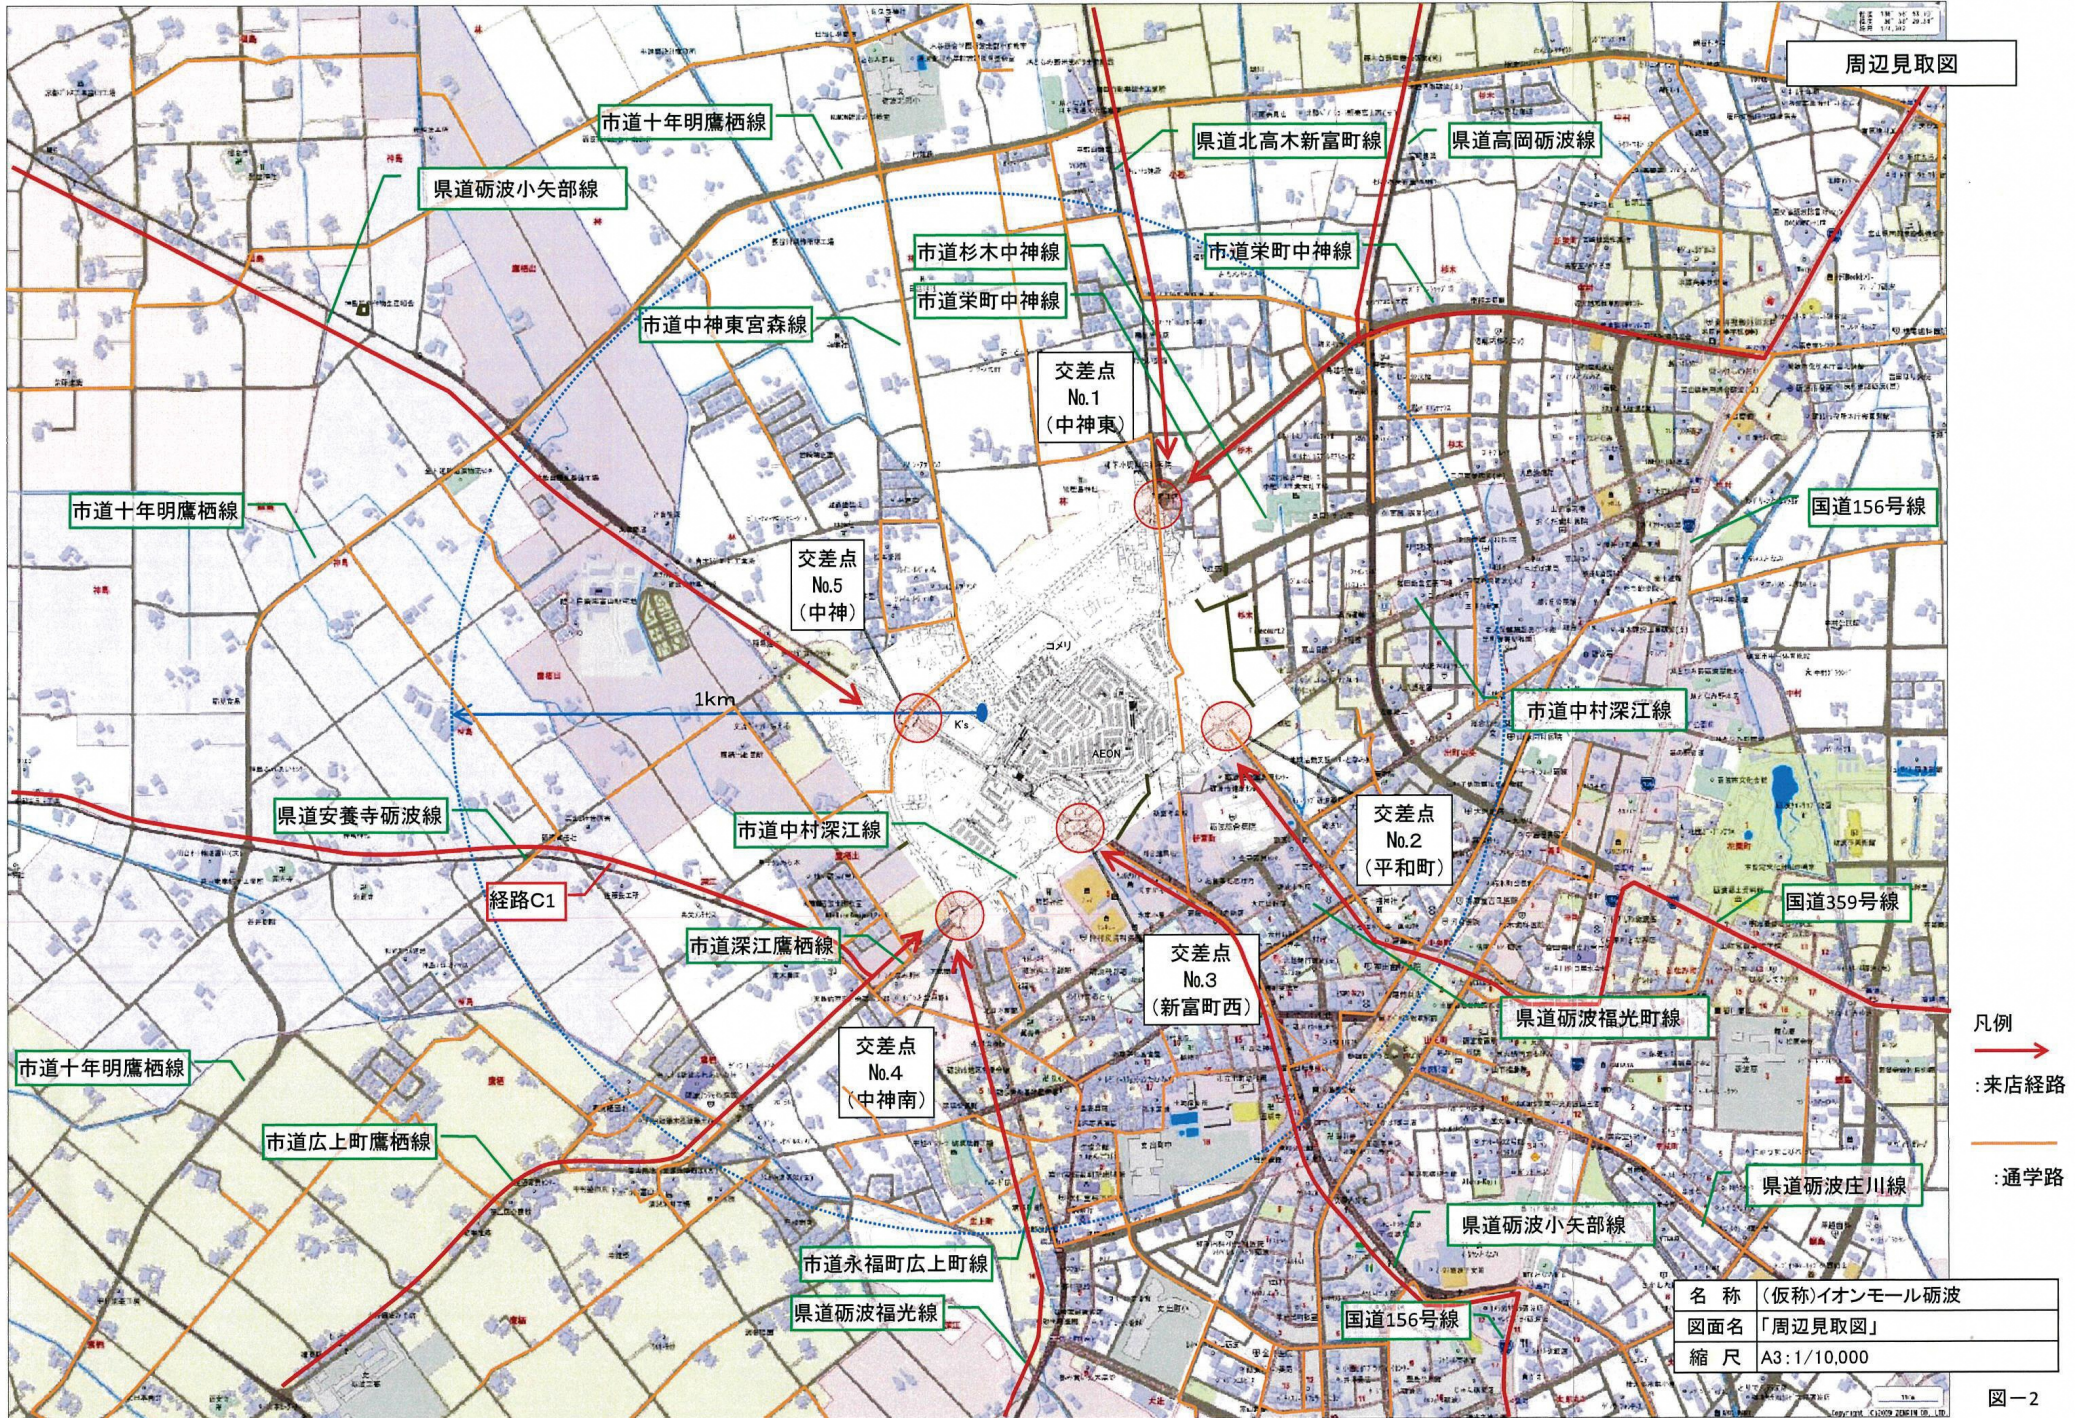


周辺見取図

名称	(仮称)イオンモール砺波
図面名	「周辺見取図」
縮尺	A3: 1/10,000

凡例
 → :来店経路
 — :通学路

図-2

変更前

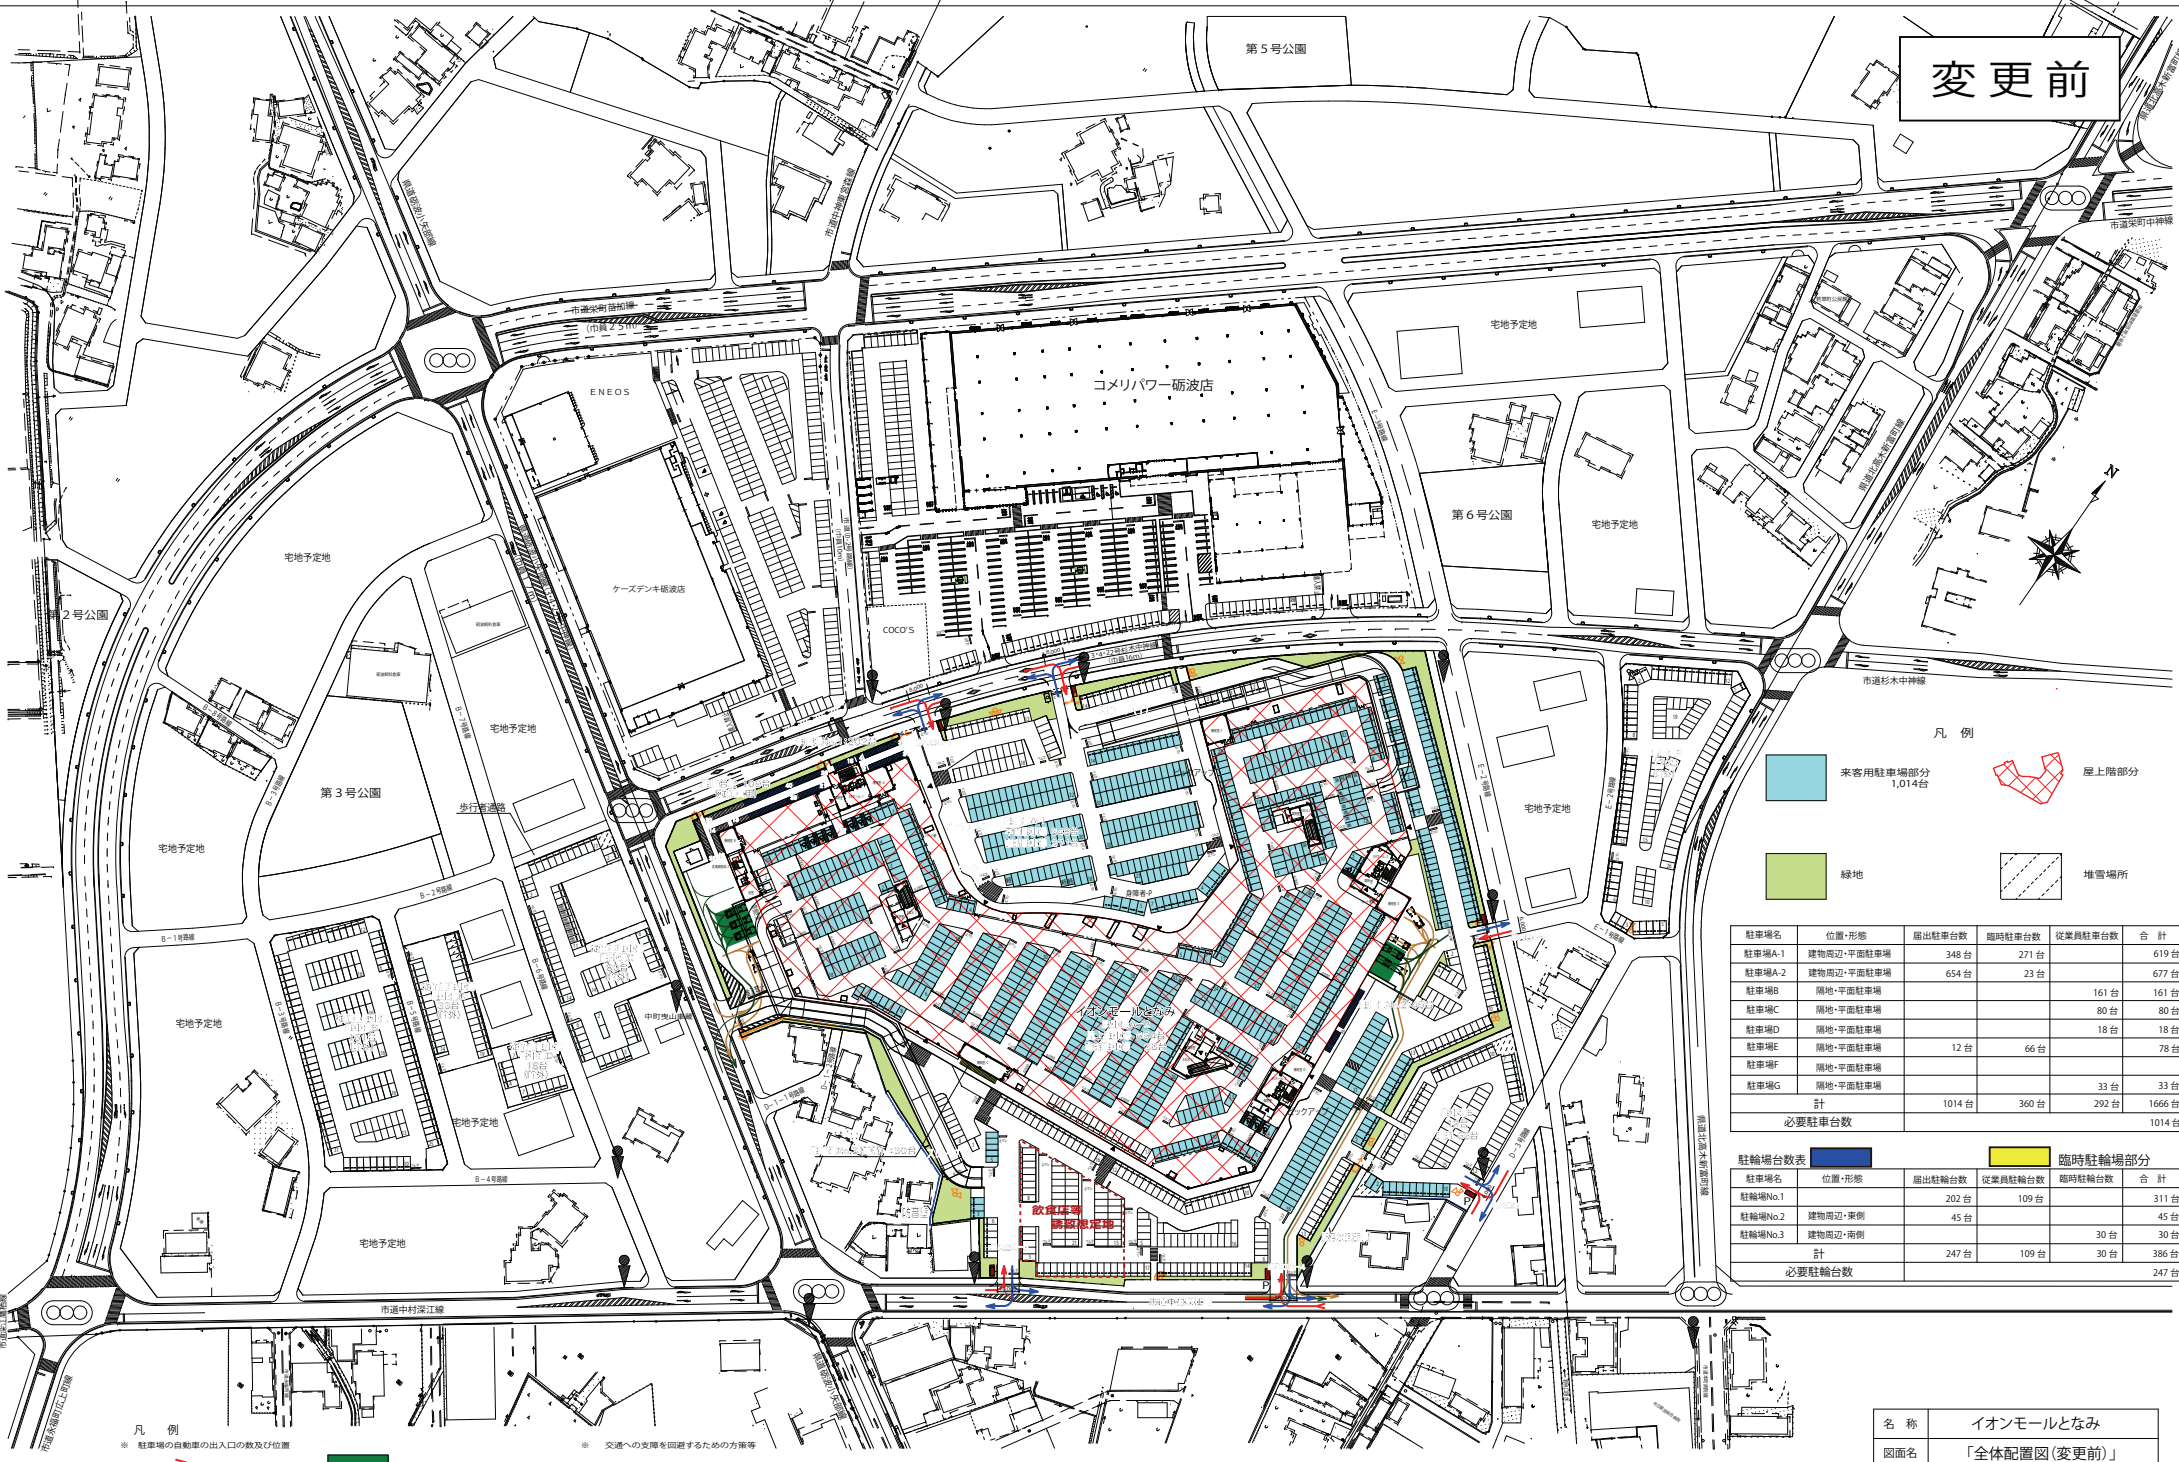

- 凡例
- 来客用駐車場部分 1,014台
 - 緑地
 - 屋上階部分
 - 堆雪場所


駐車場名	位置・形態	届出駐車台数	臨時駐車台数	従業員駐車台数	合計
駐車場A-1	建物周辺・平面駐車場	348台	271台		619台
駐車場A-2	建物周辺・平面駐車場	654台	23台		677台
駐車場B	隔地・平面駐車場			161台	161台
駐車場C	隔地・平面駐車場			80台	80台
駐車場D	隔地・平面駐車場			18台	18台
駐車場E	隔地・平面駐車場	12台	66台		78台
駐車場F	隔地・平面駐車場				
駐車場G	隔地・平面駐車場			33台	33台
計		1014台	360台	292台	1666台
必要駐車台数					1014台

駐輪場名	位置・形態	届出駐輪台数	従業員駐輪台数	臨時駐輪台数	合計
駐輪場No.1		202台	109台		311台
駐輪場No.2	建物周辺・東側	45台			45台
駐輪場No.3	建物周辺・南側			30台	30台
計		247台	109台	30台	386台
必要駐輪台数					247台

- 凡例
- 出入口
 - 荷さばき施設
 - 搬入車両経路
 - 廃棄物収集車両経路
 - 案内表示 駐車場出入口
 - 交通整理員配置箇所
 - 外灯・照明方向

名称	イオンモールとなみ
図面名	「全体配置図(変更前)」
縮尺	1/2000

変更後

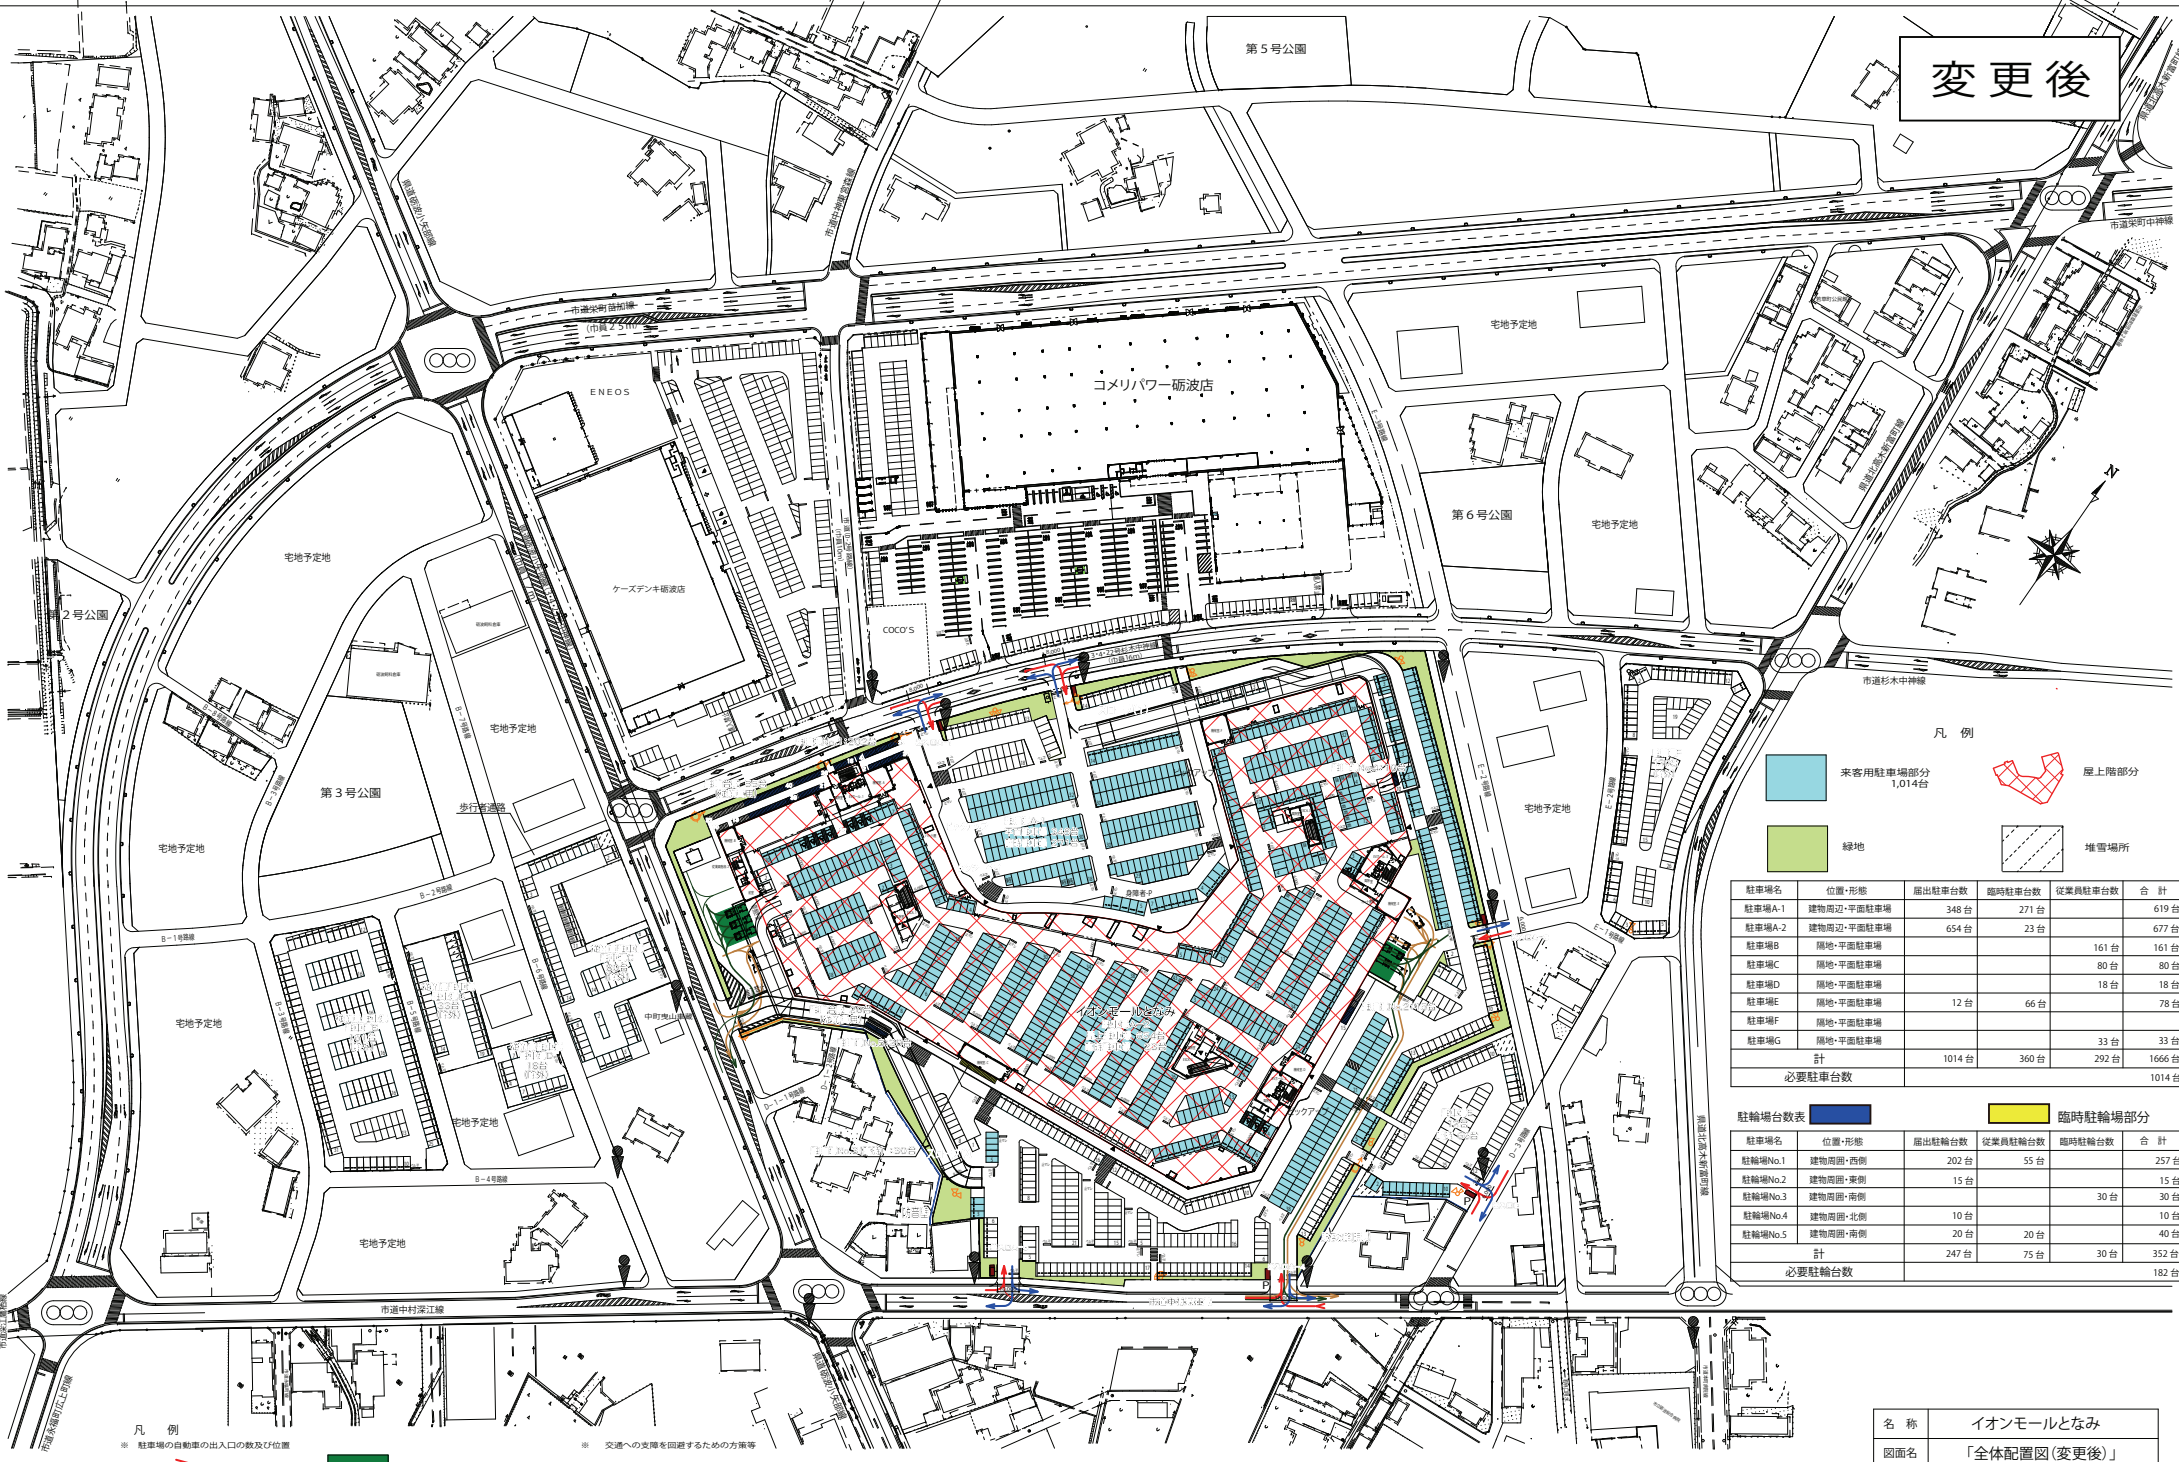

凡例

	来客用駐車場部分 1,014台		屋上階部分
	緑地		堆電場所

駐車場名	位置・形態	届出駐車台数	臨時駐車台数	従業員駐車台数	合計
駐車場A-1	建物周辺・平面駐車場	348台	271台		619台
駐車場A-2	建物周辺・平面駐車場	654台	23台		677台
駐車場B	隔地・平面駐車場			161台	161台
駐車場C	隔地・平面駐車場			80台	80台
駐車場D	隔地・平面駐車場			18台	18台
駐車場E	隔地・平面駐車場	12台	66台		78台
駐車場F	隔地・平面駐車場			33台	33台
駐車場G	隔地・平面駐車場			33台	33台
計		1014台	360台	292台	1666台
必要駐車台数					1014台

駐車場台数表

駐車場名	位置・形態	届出駐車台数	従業員駐車台数	臨時駐車台数	合計
駐輪場No.1	建物周囲・西側	202台	55台		257台
駐輪場No.2	建物周囲・東側	15台			15台
駐輪場No.3	建物周囲・南側			30台	30台
駐輪場No.4	建物周囲・北側	10台			10台
駐輪場No.5	建物周囲・南側	20台	20台		40台
計		247台	75台	30台	352台
必要駐輪台数					182台

凡例

	荷さばき施設		案内表示 駐車場出入口
	出入り		交通整理員配置箇所
	搬入車両経路		外灯・照明方向
	廃棄物収集車両経路		

名称	イオンモールとなみ
図面名	「全体配置図(変更後)」
縮尺	1/2000