



図1 建物位置図
S=1:10,000

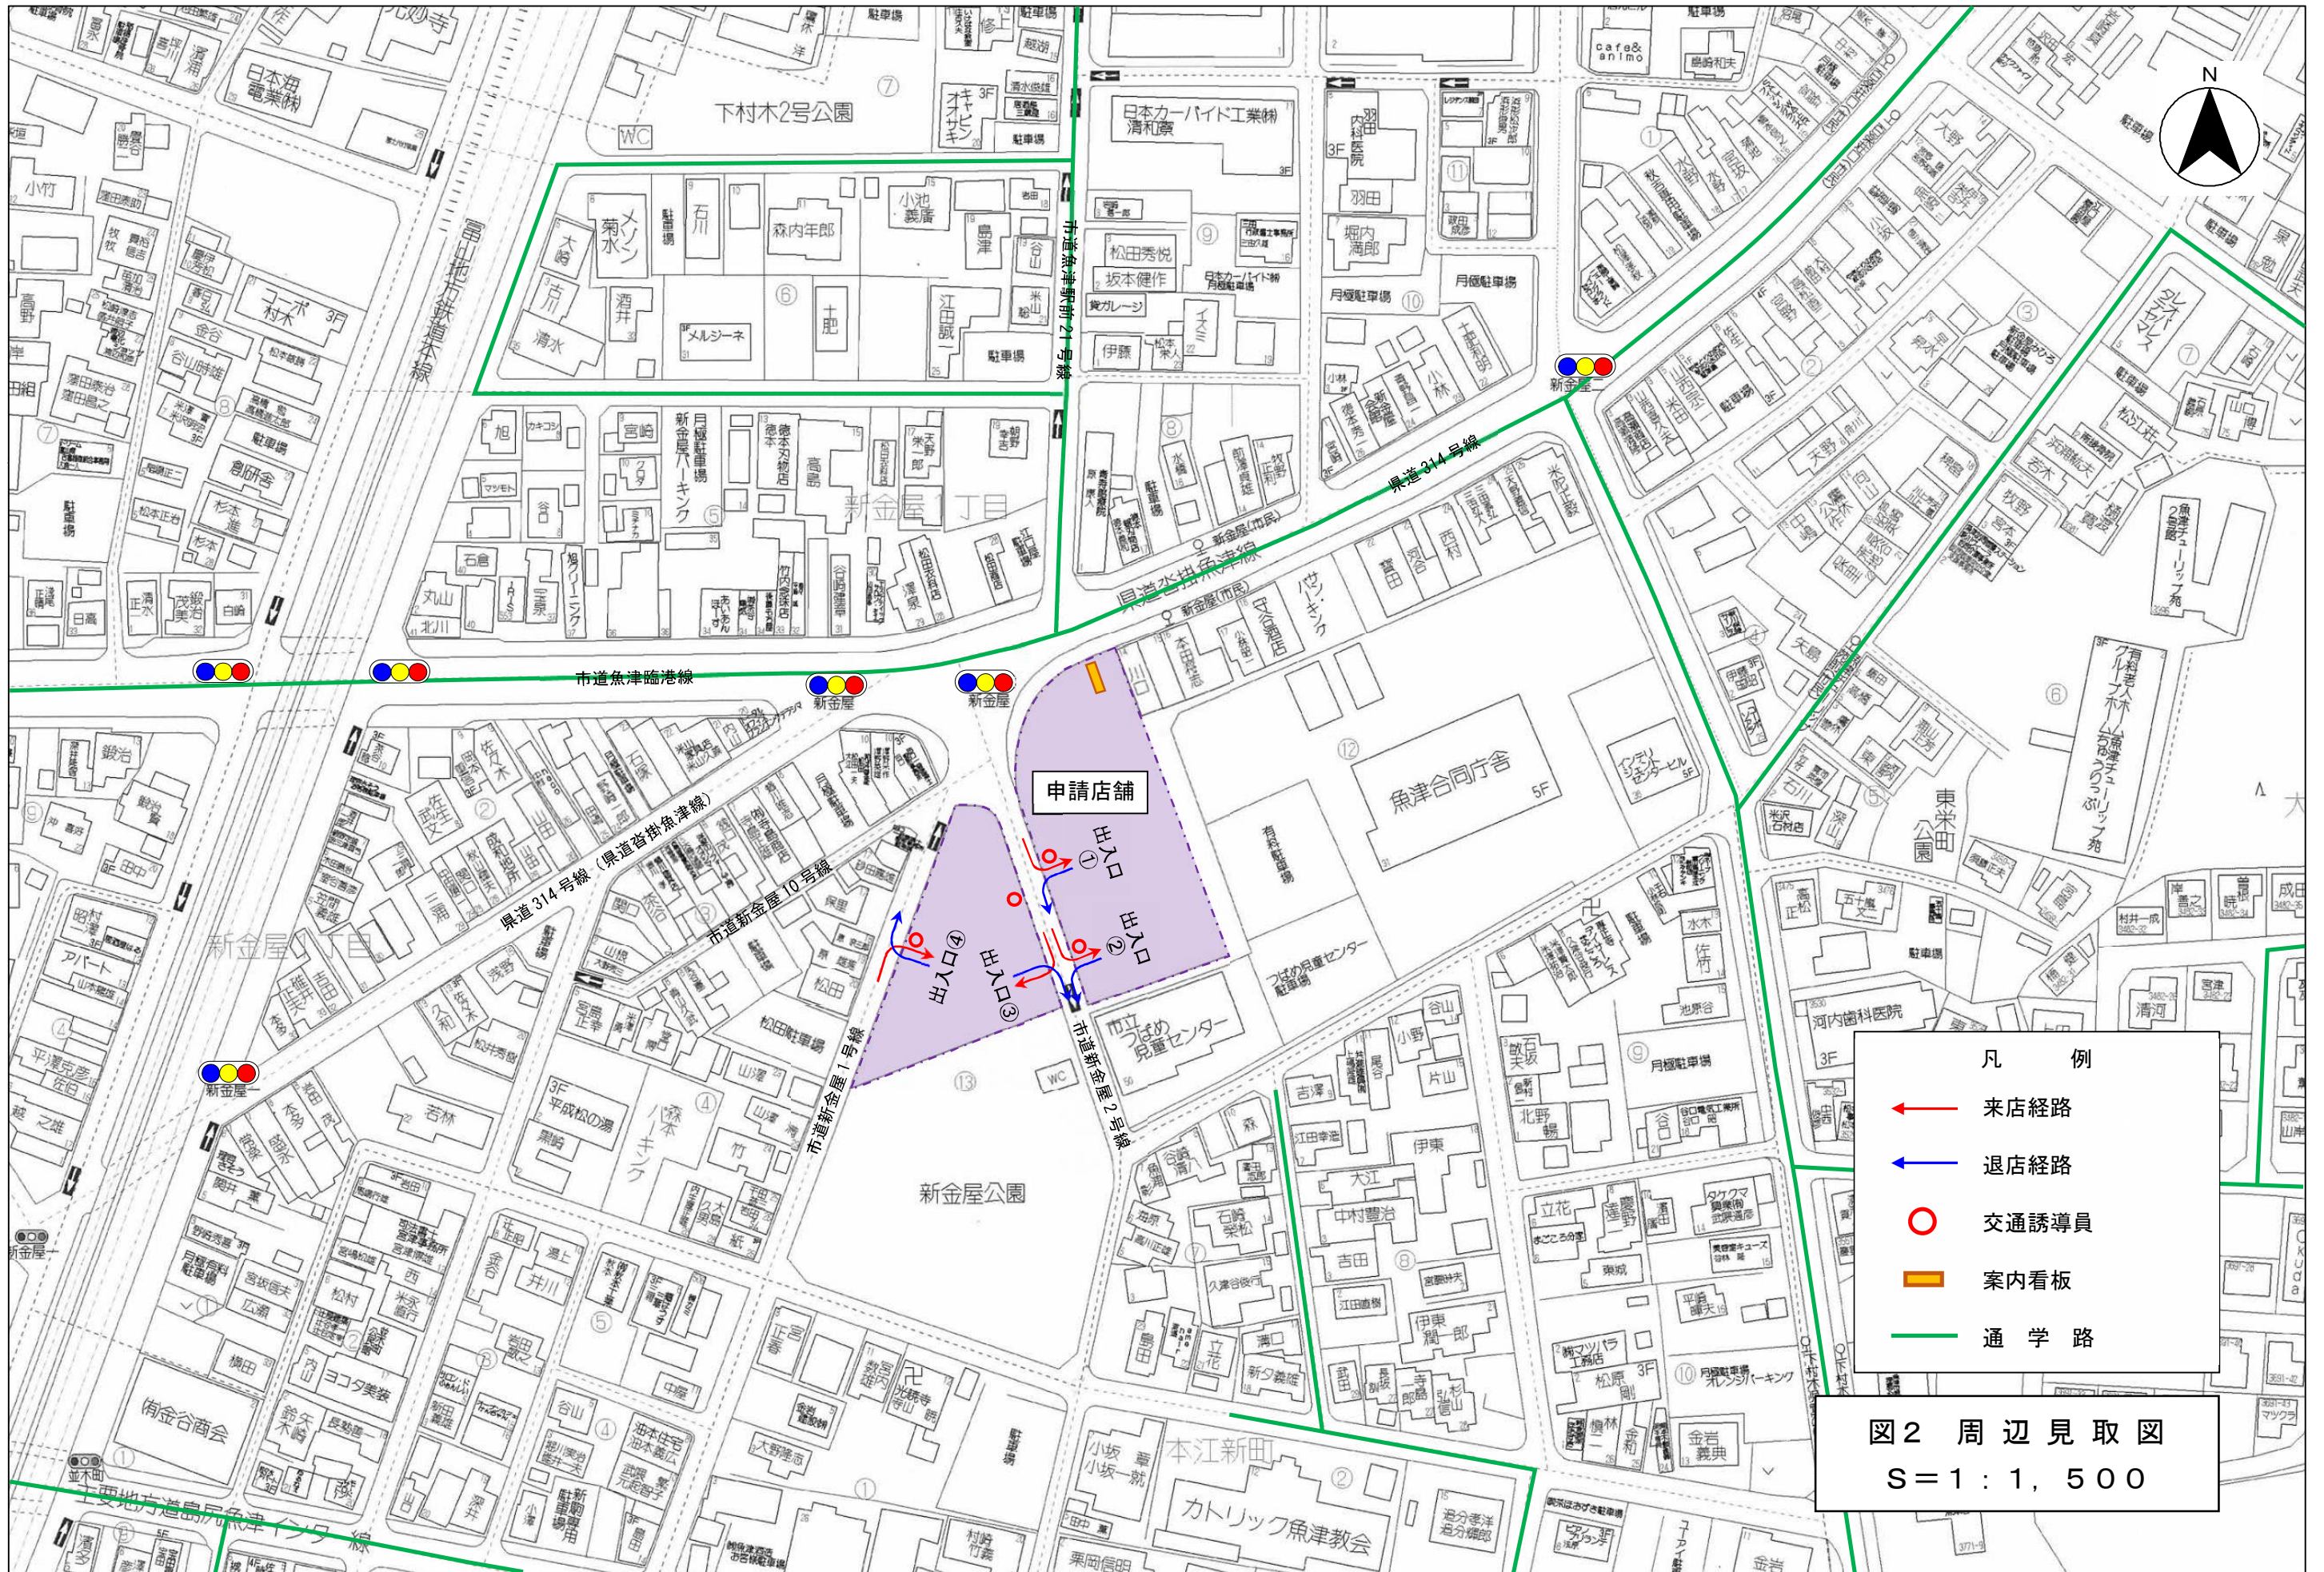


図2 周辺見取図

S=1 : 1, 500



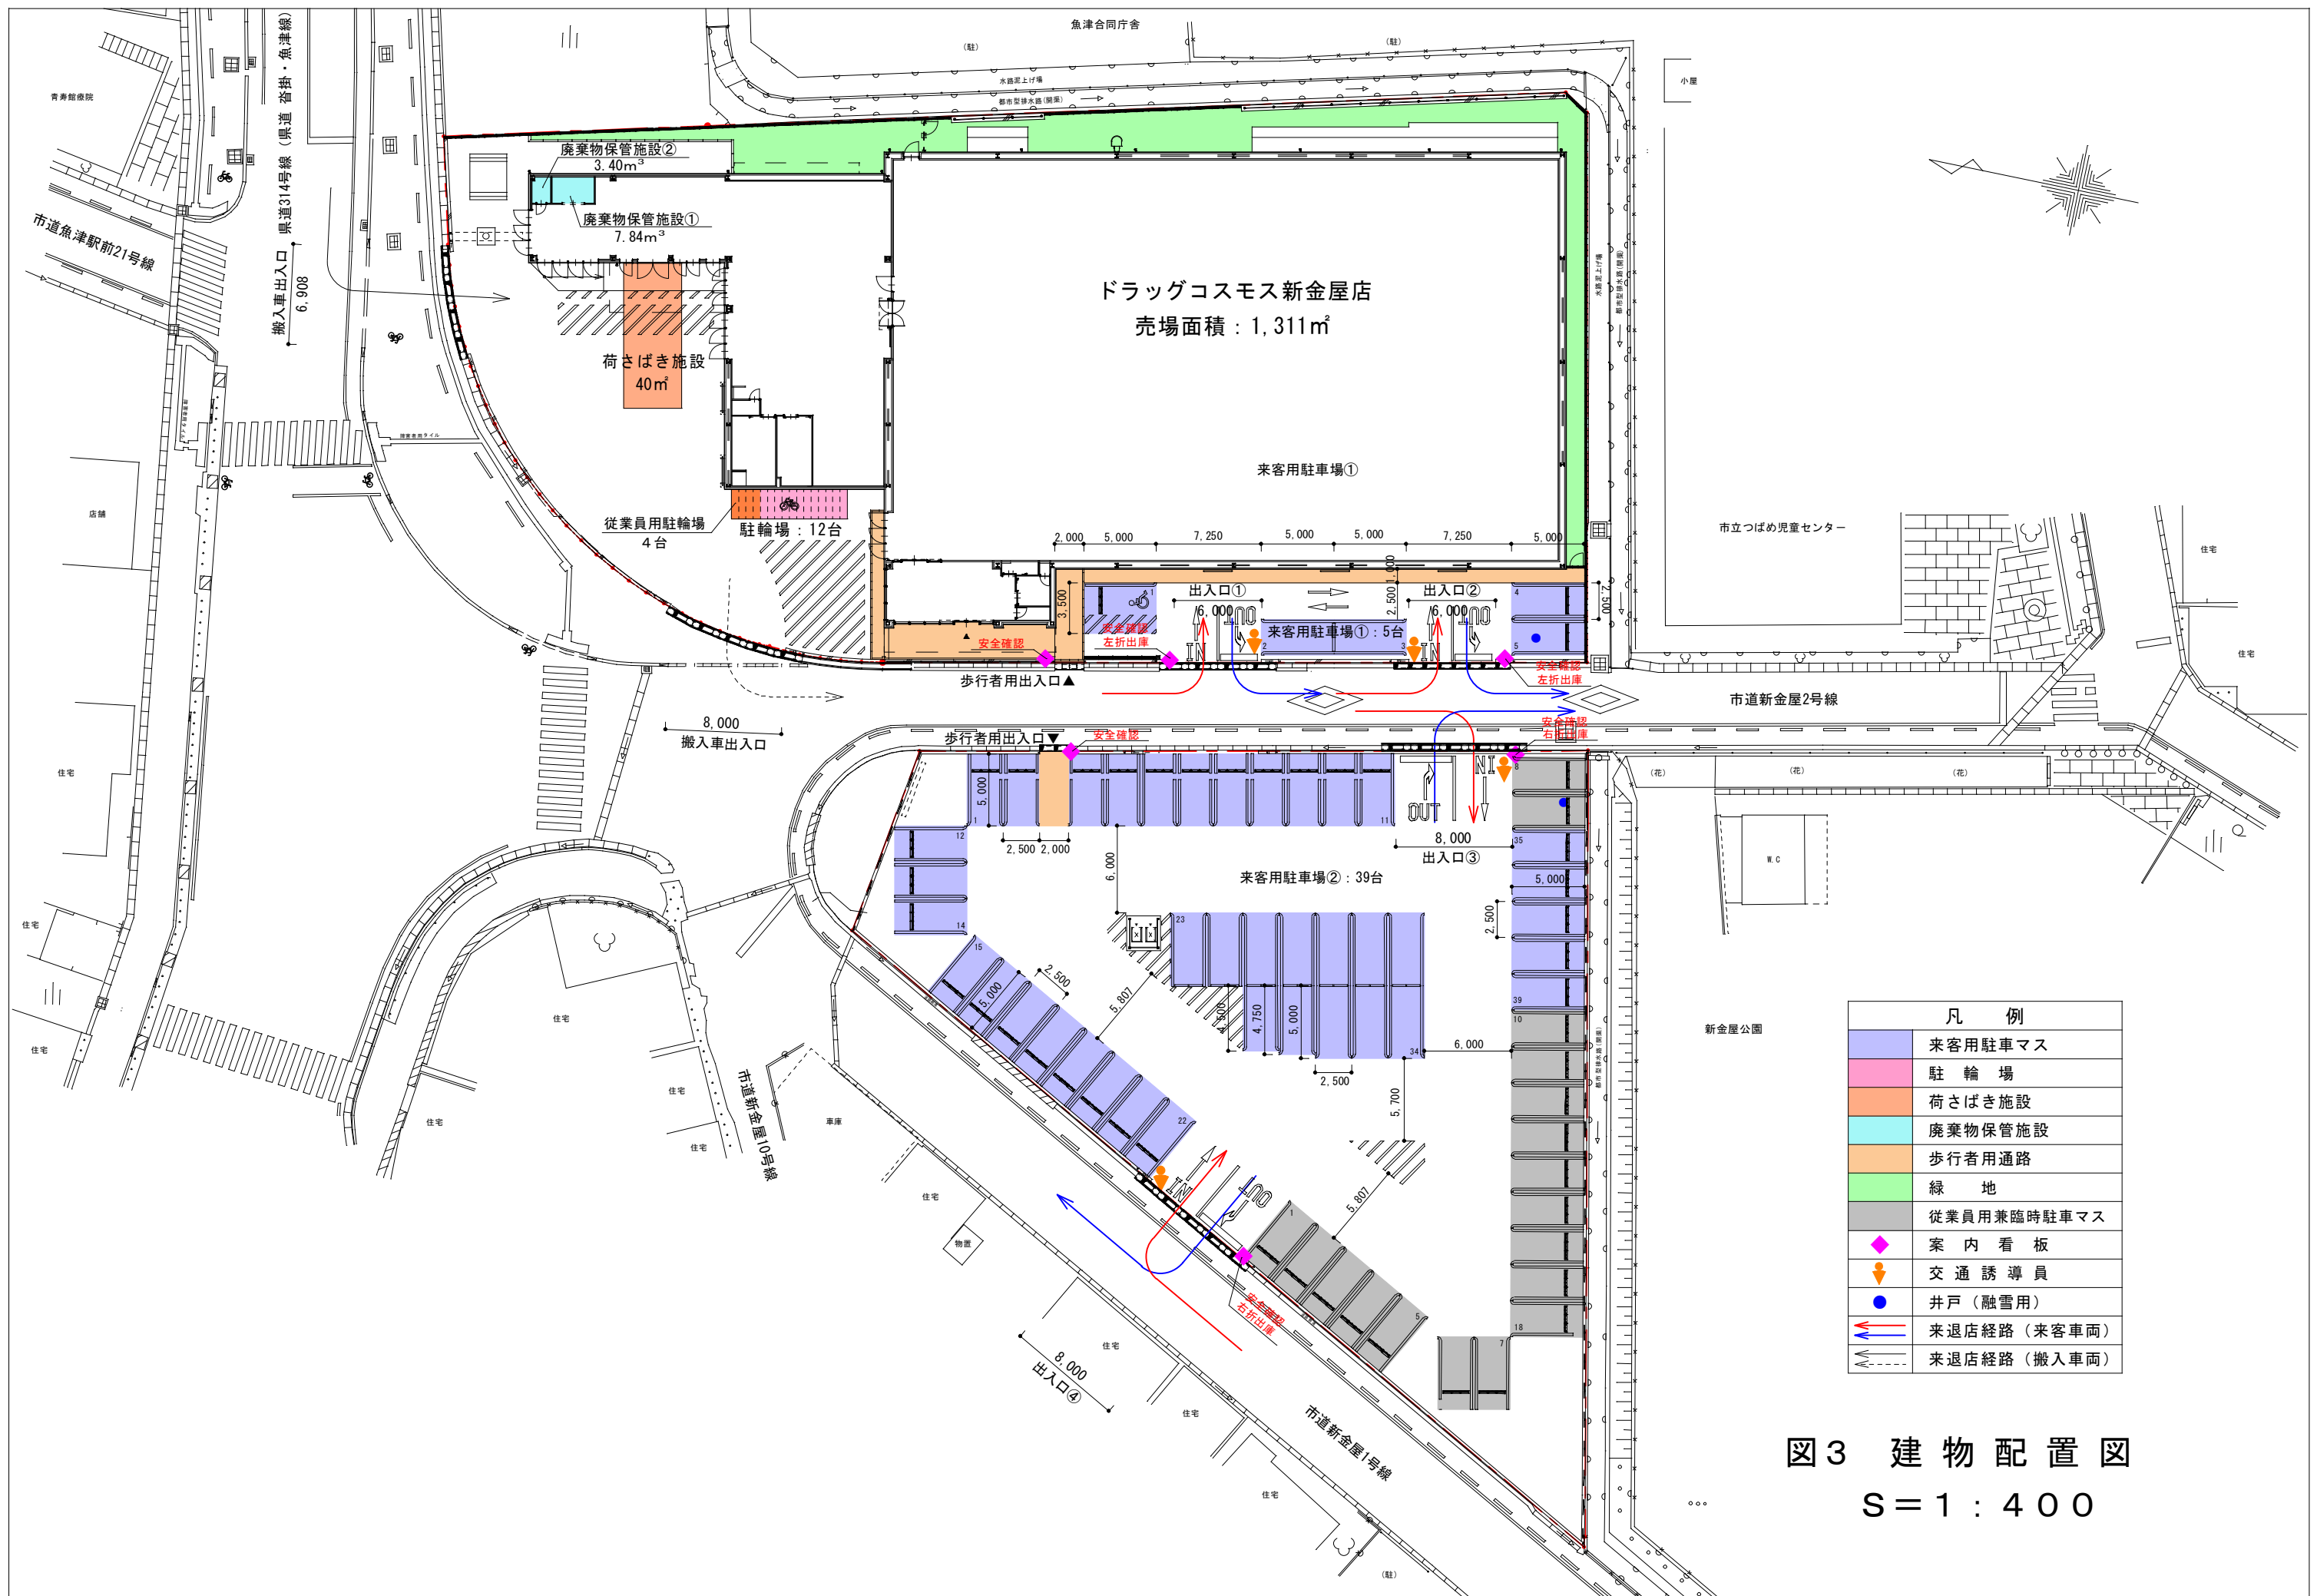


図3 建物配置図
S=1：400

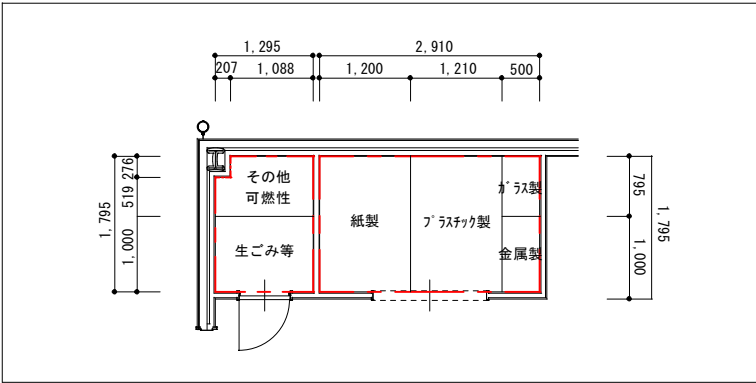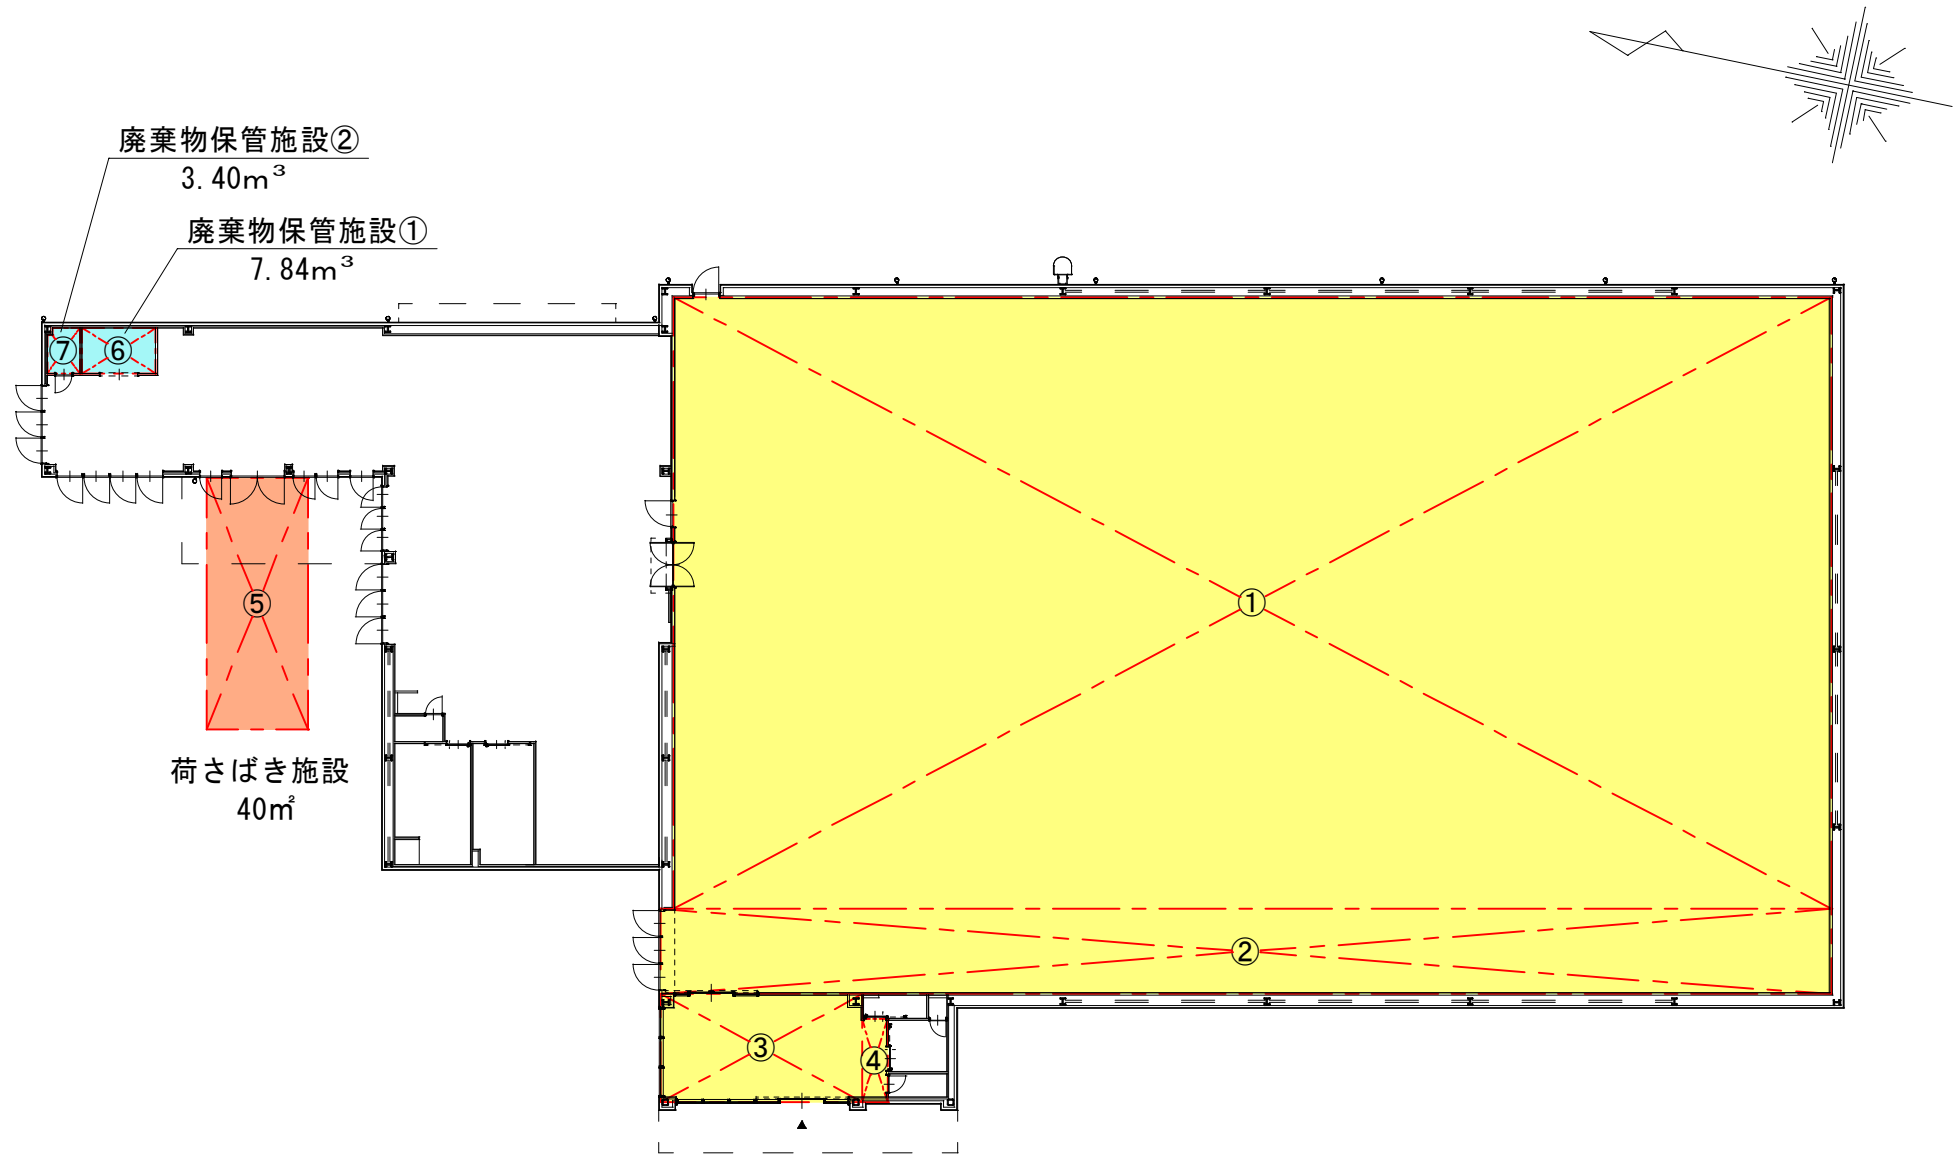

廃棄物保管施設拡大図 1/100

【 求 積 表 】	
店舗面積	
①	$24.277 \times 45.963 = 1,115.844\text{m}^2$
②	$3.386 \times 46.463 = 157.324\text{m}^2$
③	$4.300 \times 8.000 = 34.400\text{m}^2$
④	$3.300 \times 1.000 = 3.300\text{m}^2$
売場面積 合計 : $1,310.868\text{m}^2$	

【 求 積 表 】	
荷さばき施設面積	
⑤	$10.000 \times 4.000 = 40.000\text{m}^2$
合 計 : 40.000m^2	

【 求 積 表 】	
廃棄物保管施設①	
⑥	【紙製廃棄物】 $1.795 \times 1.200 \times 1.500 = 3.231\text{m}^3$
	【金属製廃棄物】 $1.000 \times 0.500 \times 1.500 = 0.750\text{m}^3$
	【ガラス製廃棄物】 $0.795 \times 0.500 \times 1.500 = 0.596\text{m}^3$
	【プラスチック製廃棄物】 $1.795 \times 1.210 \times 1.500 = 3.258\text{m}^3$
廃棄物保管施設②	
⑦	【生ごみ等】 $1.000 \times 1.295 \times 1.500 = 1.943\text{m}^3$
	【その他可燃性廃棄物】 $0.276 \times 1.088 + 0.519 \times 1.295 = 0.972\text{m}^3$
	$0.972 \times 1.500 = 1.459\text{m}^3$
廃棄物保管施設（合計）	
面 積 合 計 : 7.491m^2	
容 積 合 計 : 11.236m^3	

図4 平面図 兼 求積図
S = 1 : 300

