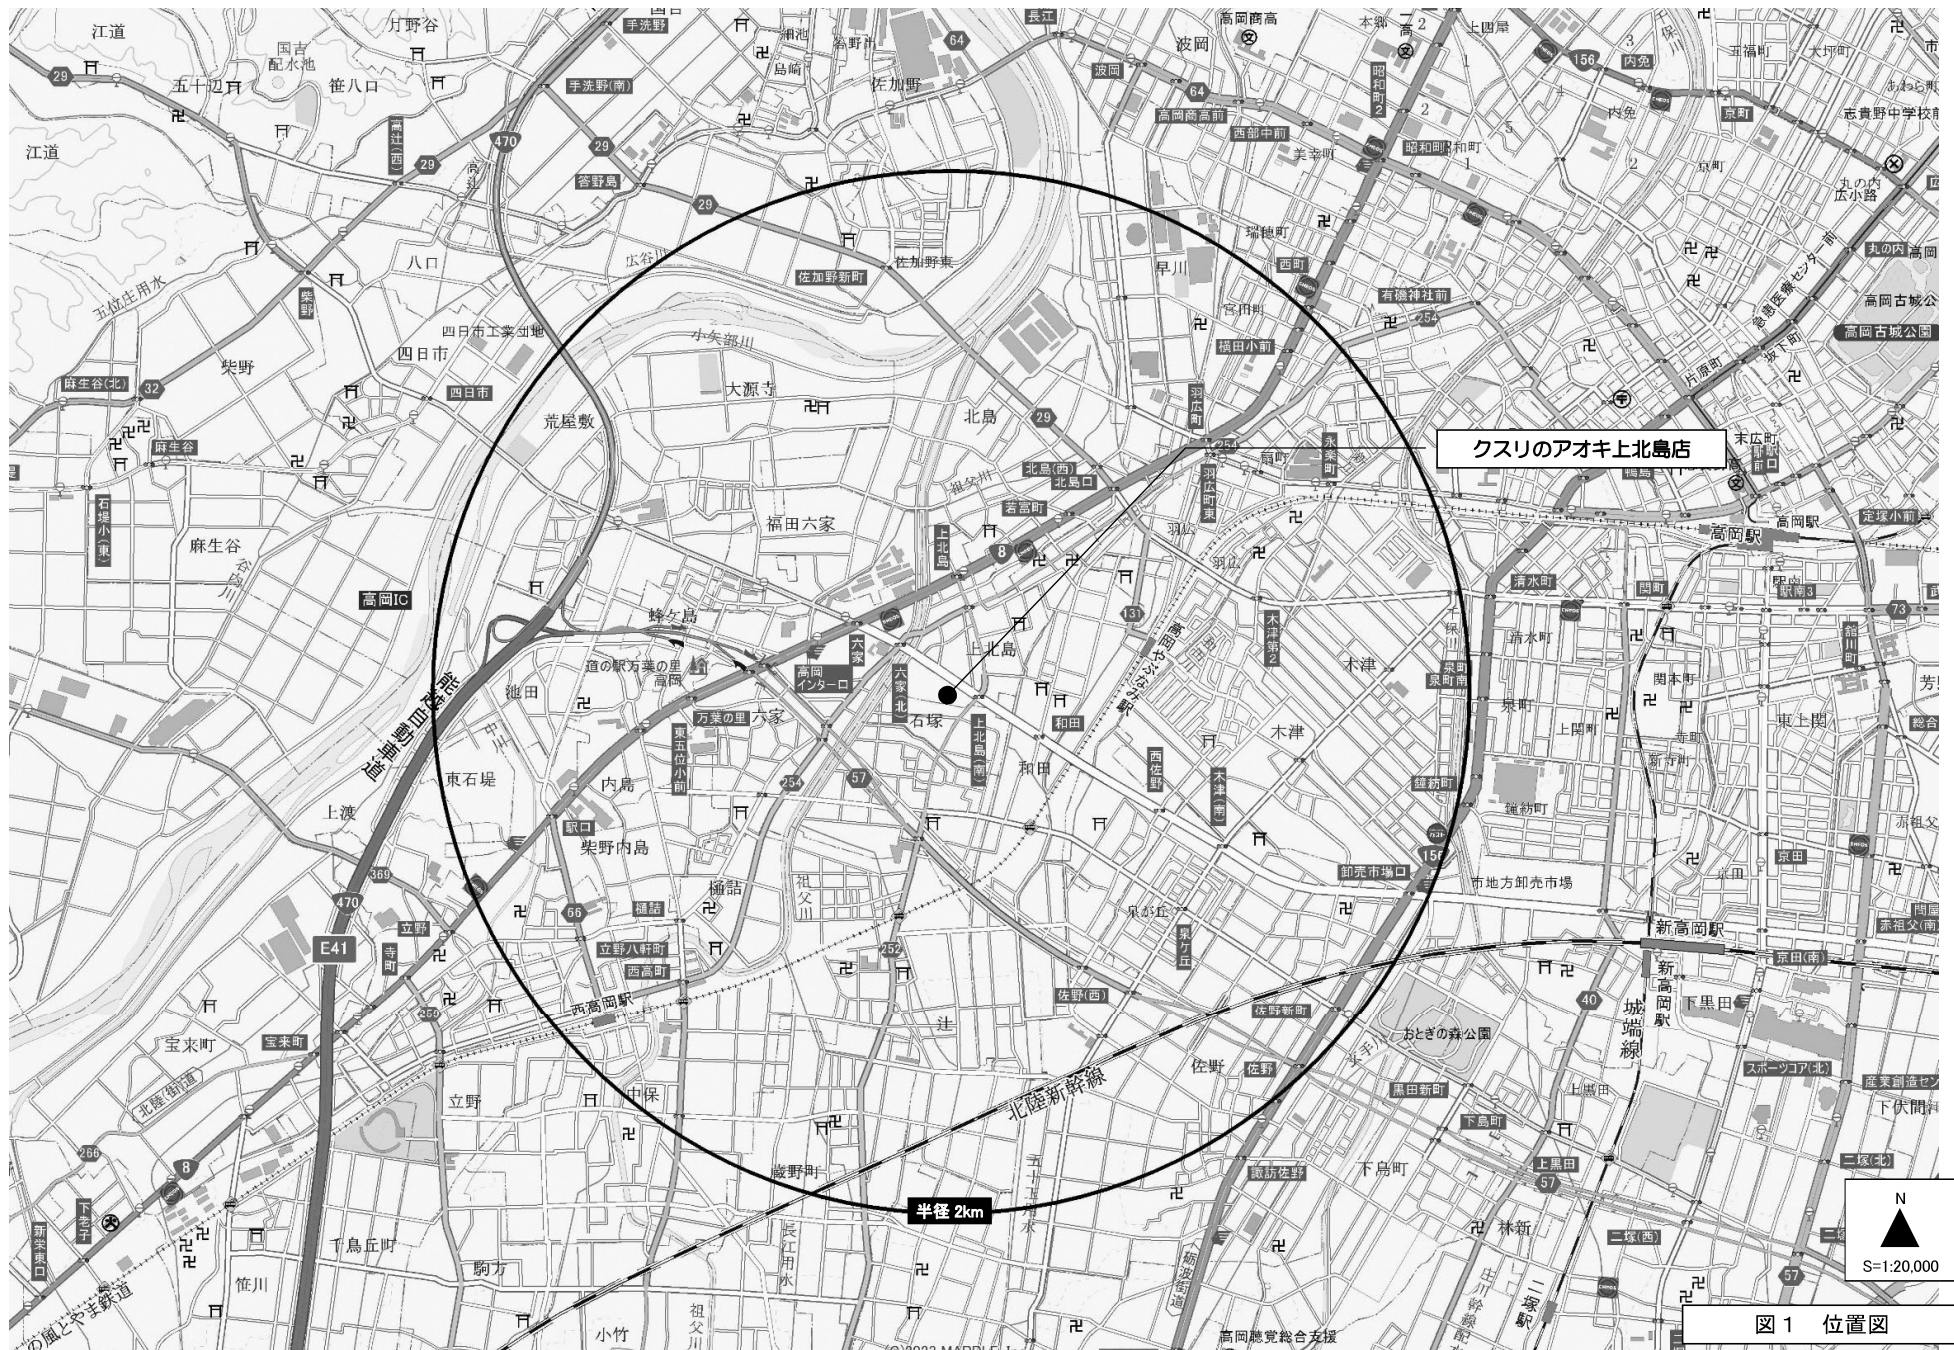




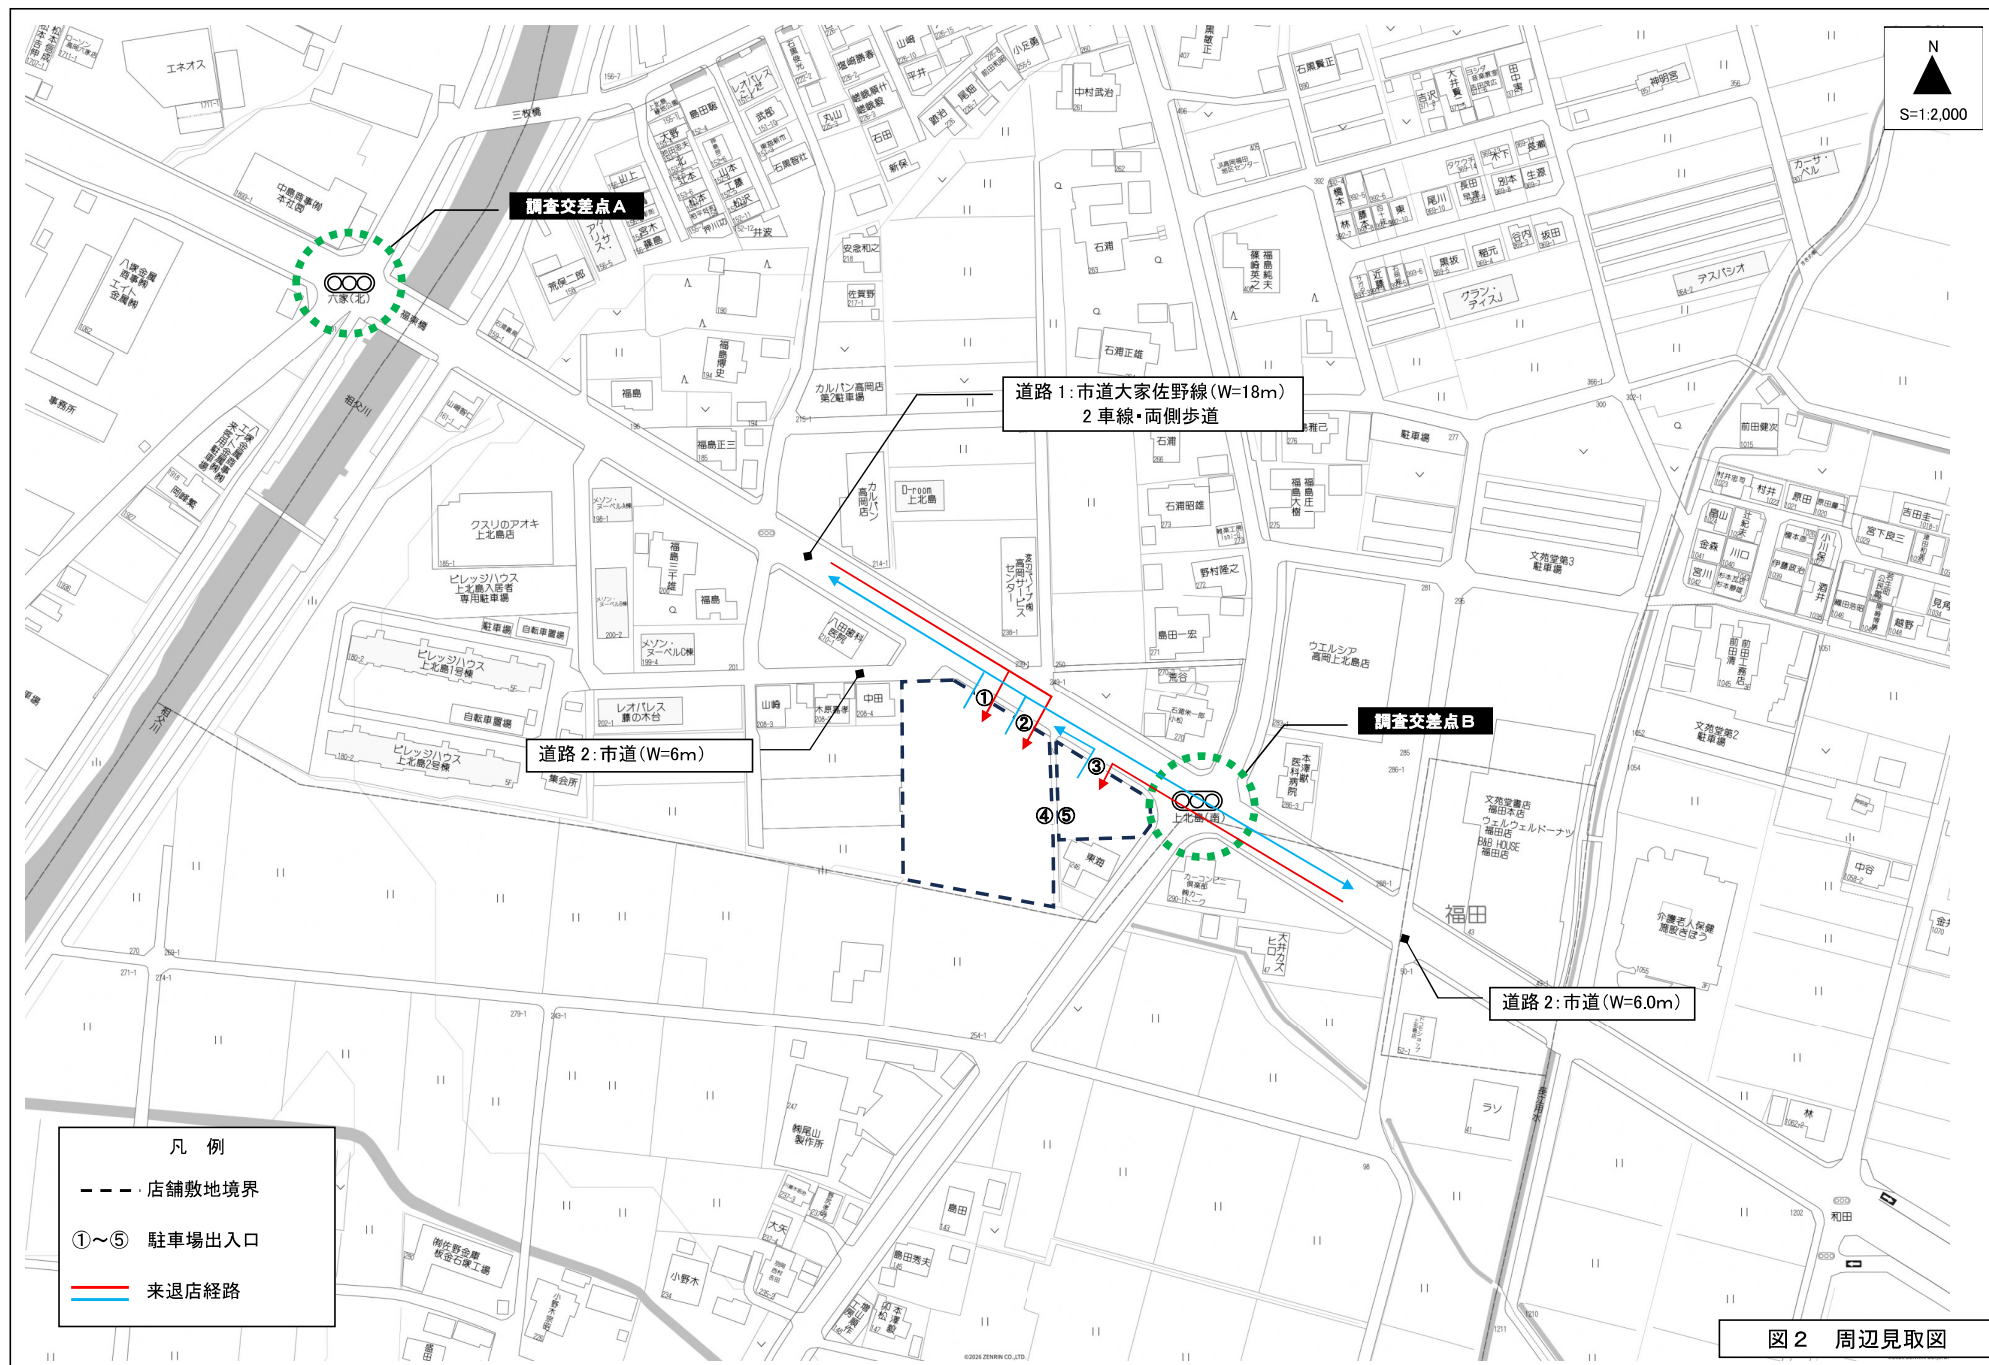




図3 建物配置図

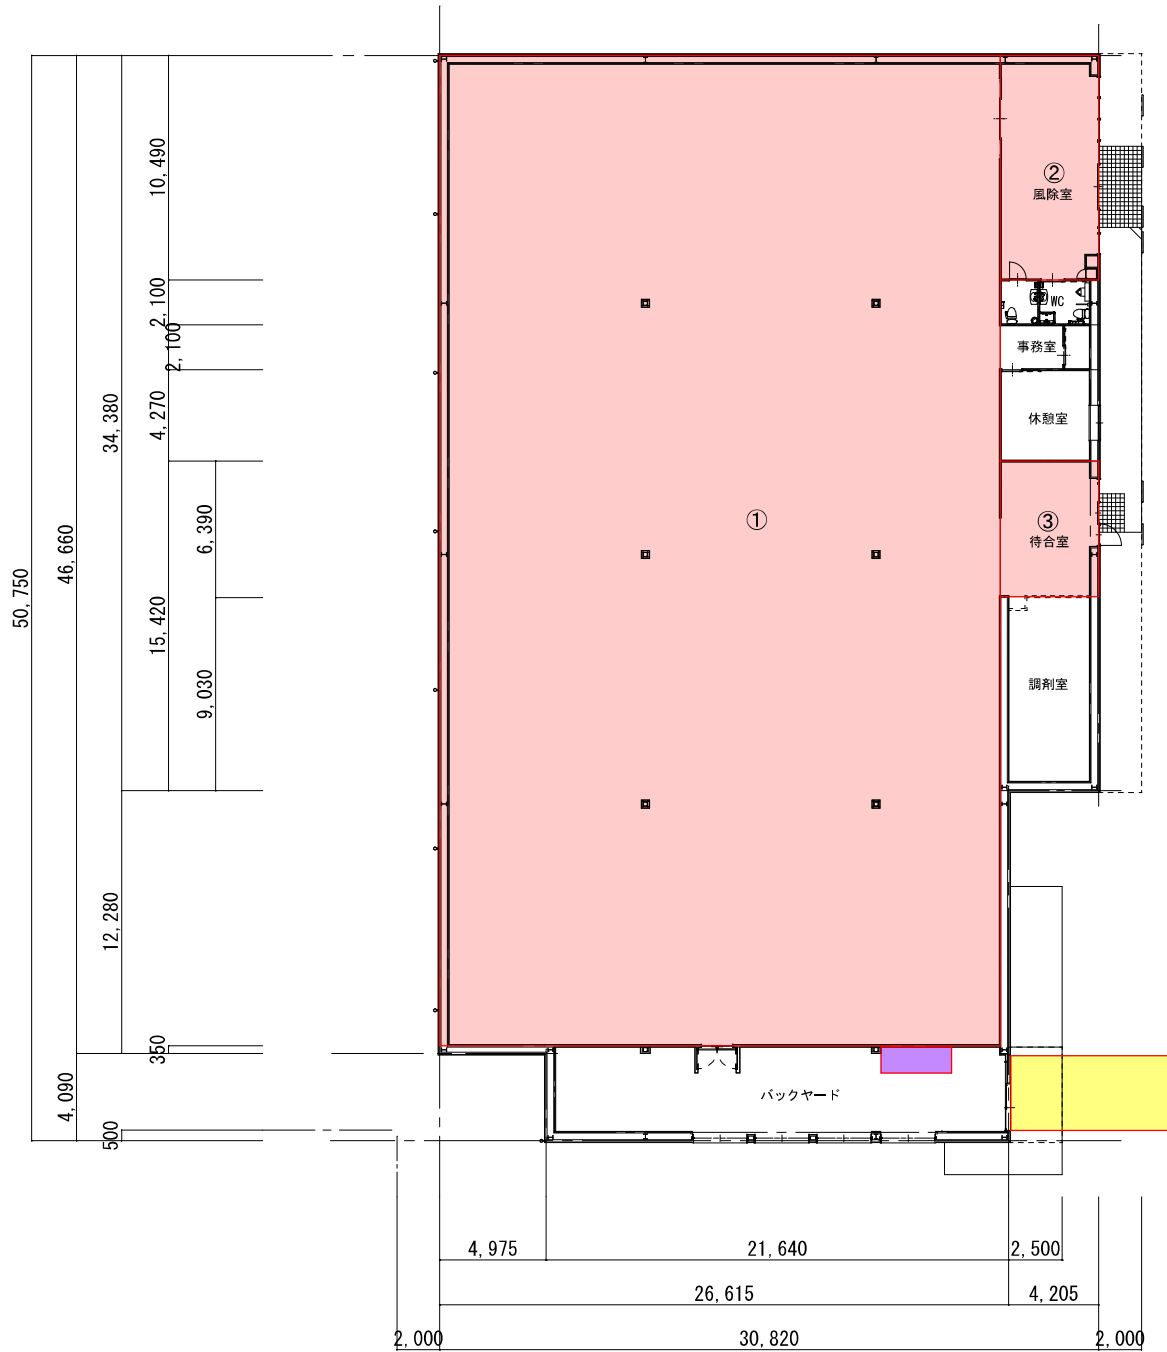


図4 店舗平面図

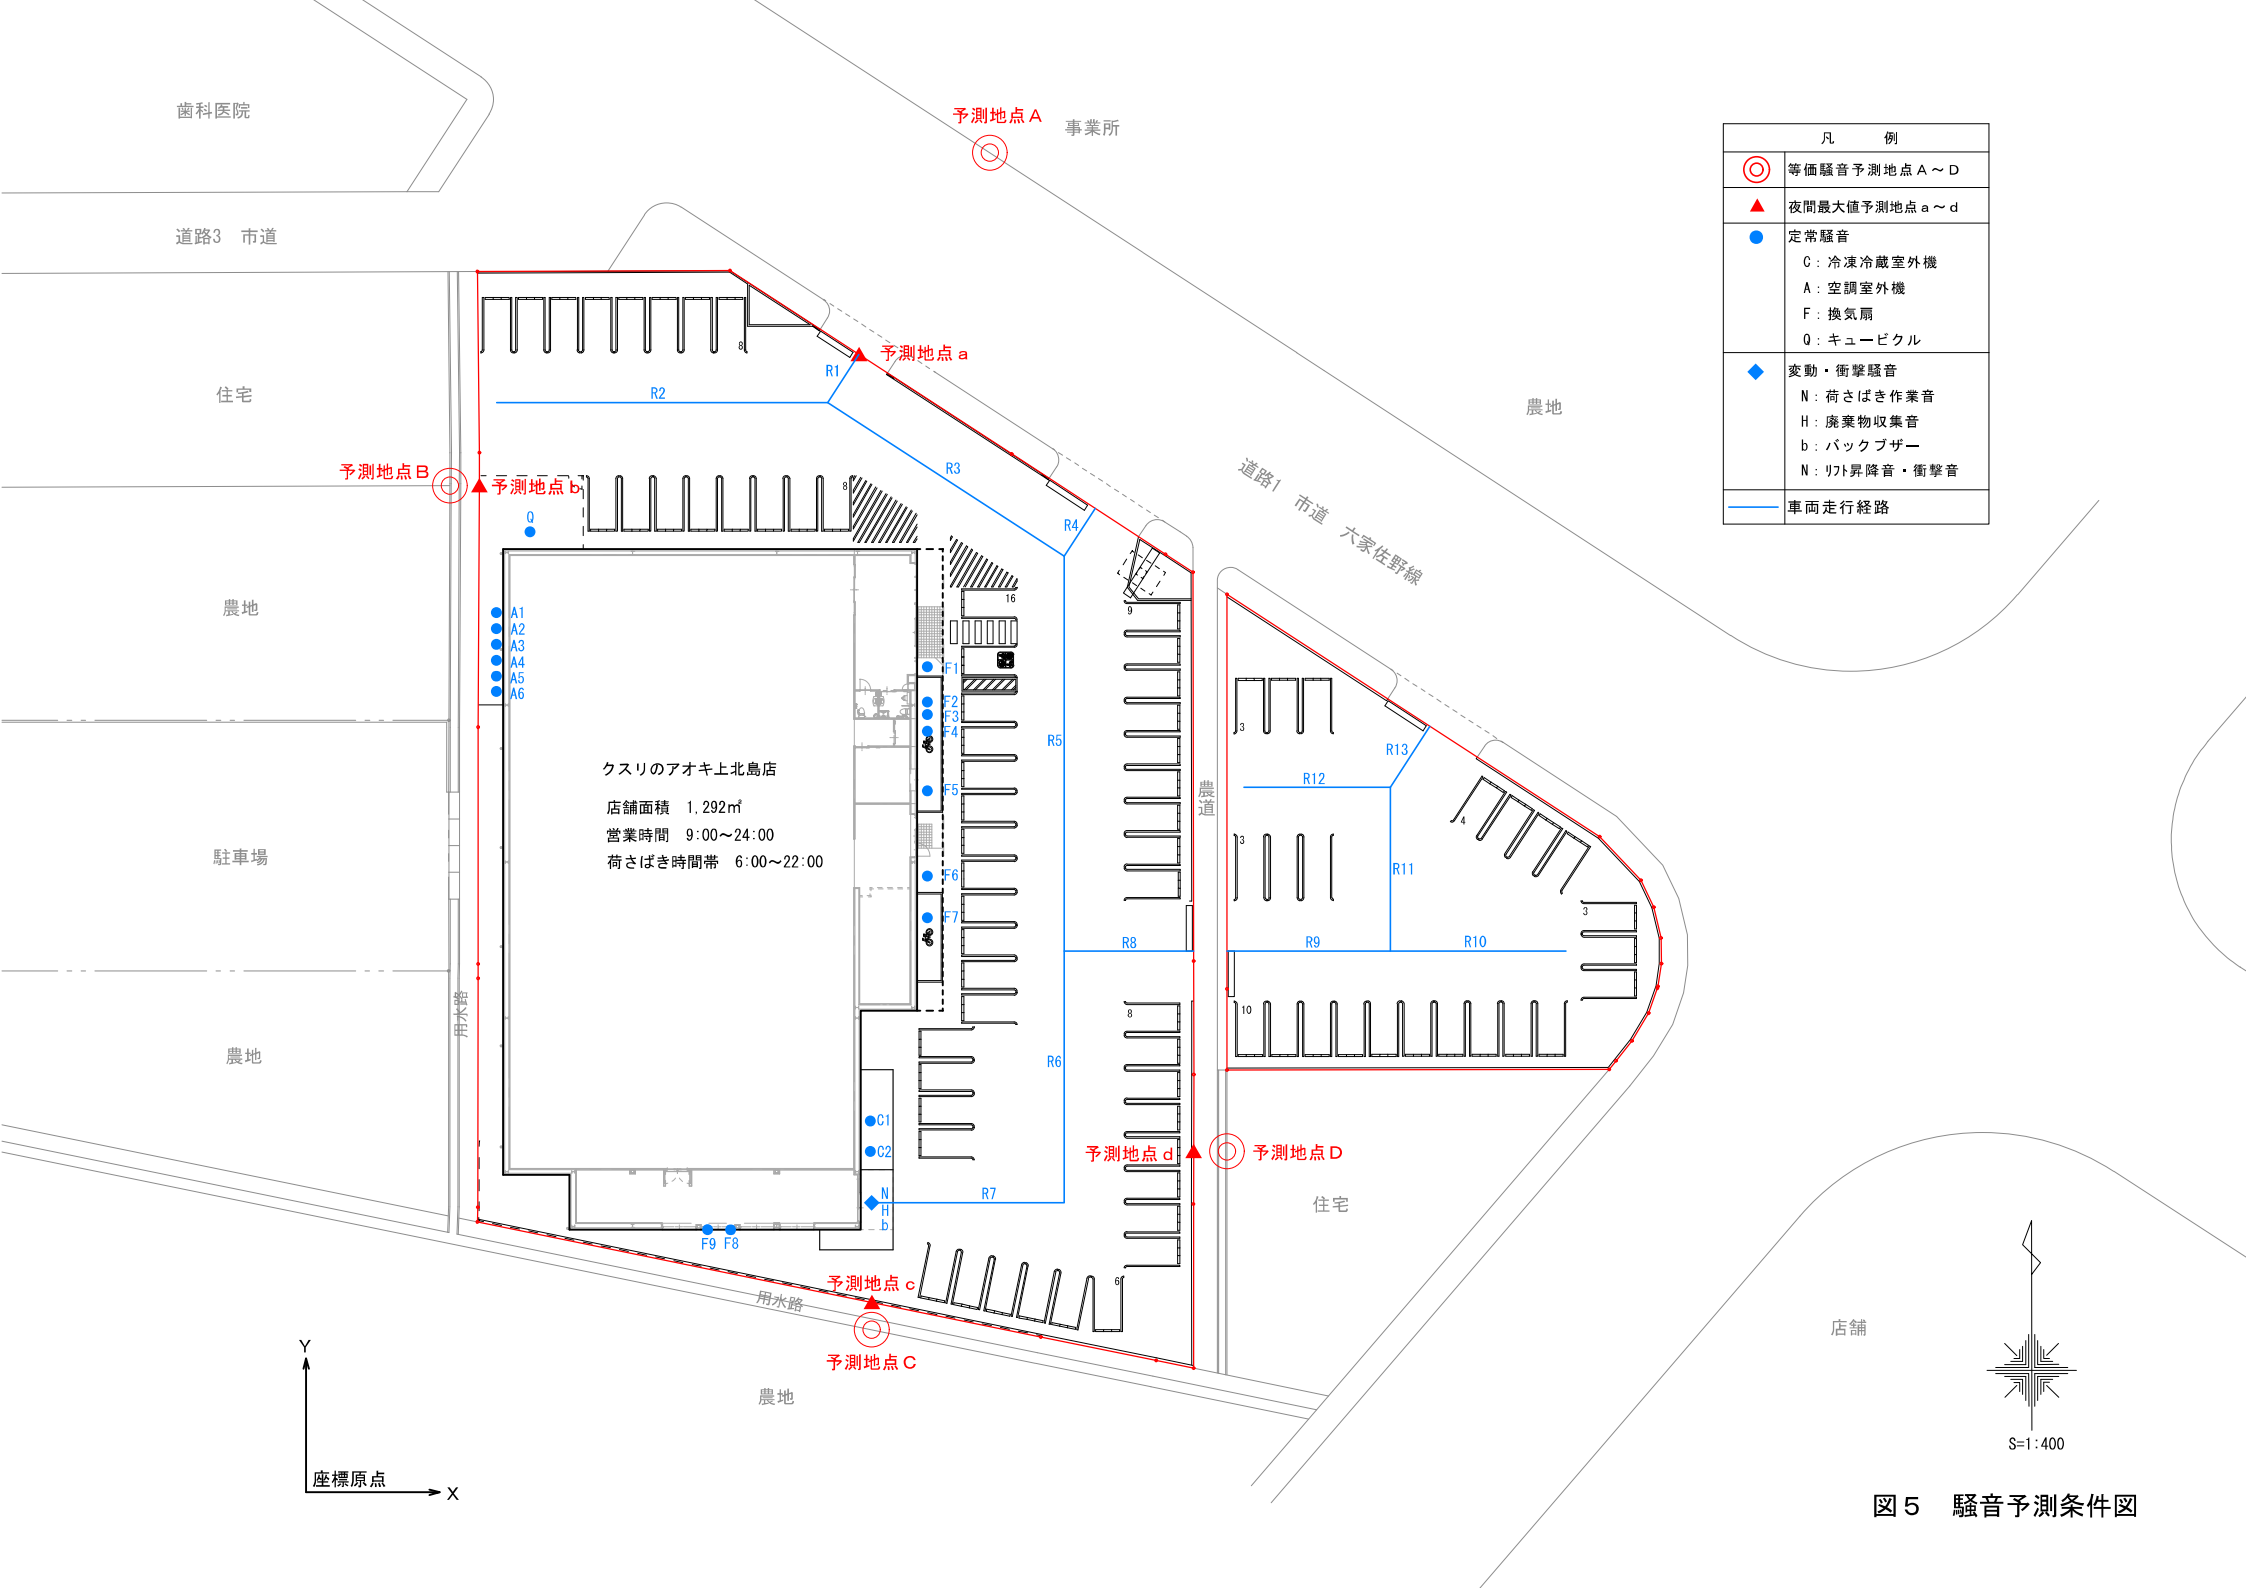


図5 騒音予測条件図

