


朝日都市計画道路の変更（富山県決定）

(都) 停車場東草野線【変更後】

- ・ 総延長：約580m
↓（代表幅員）
- ・ 幅員：16m(16~18m)
↑（最小幅員及び最大幅員）
- ・ 車線数：未決定 ⇒ 2

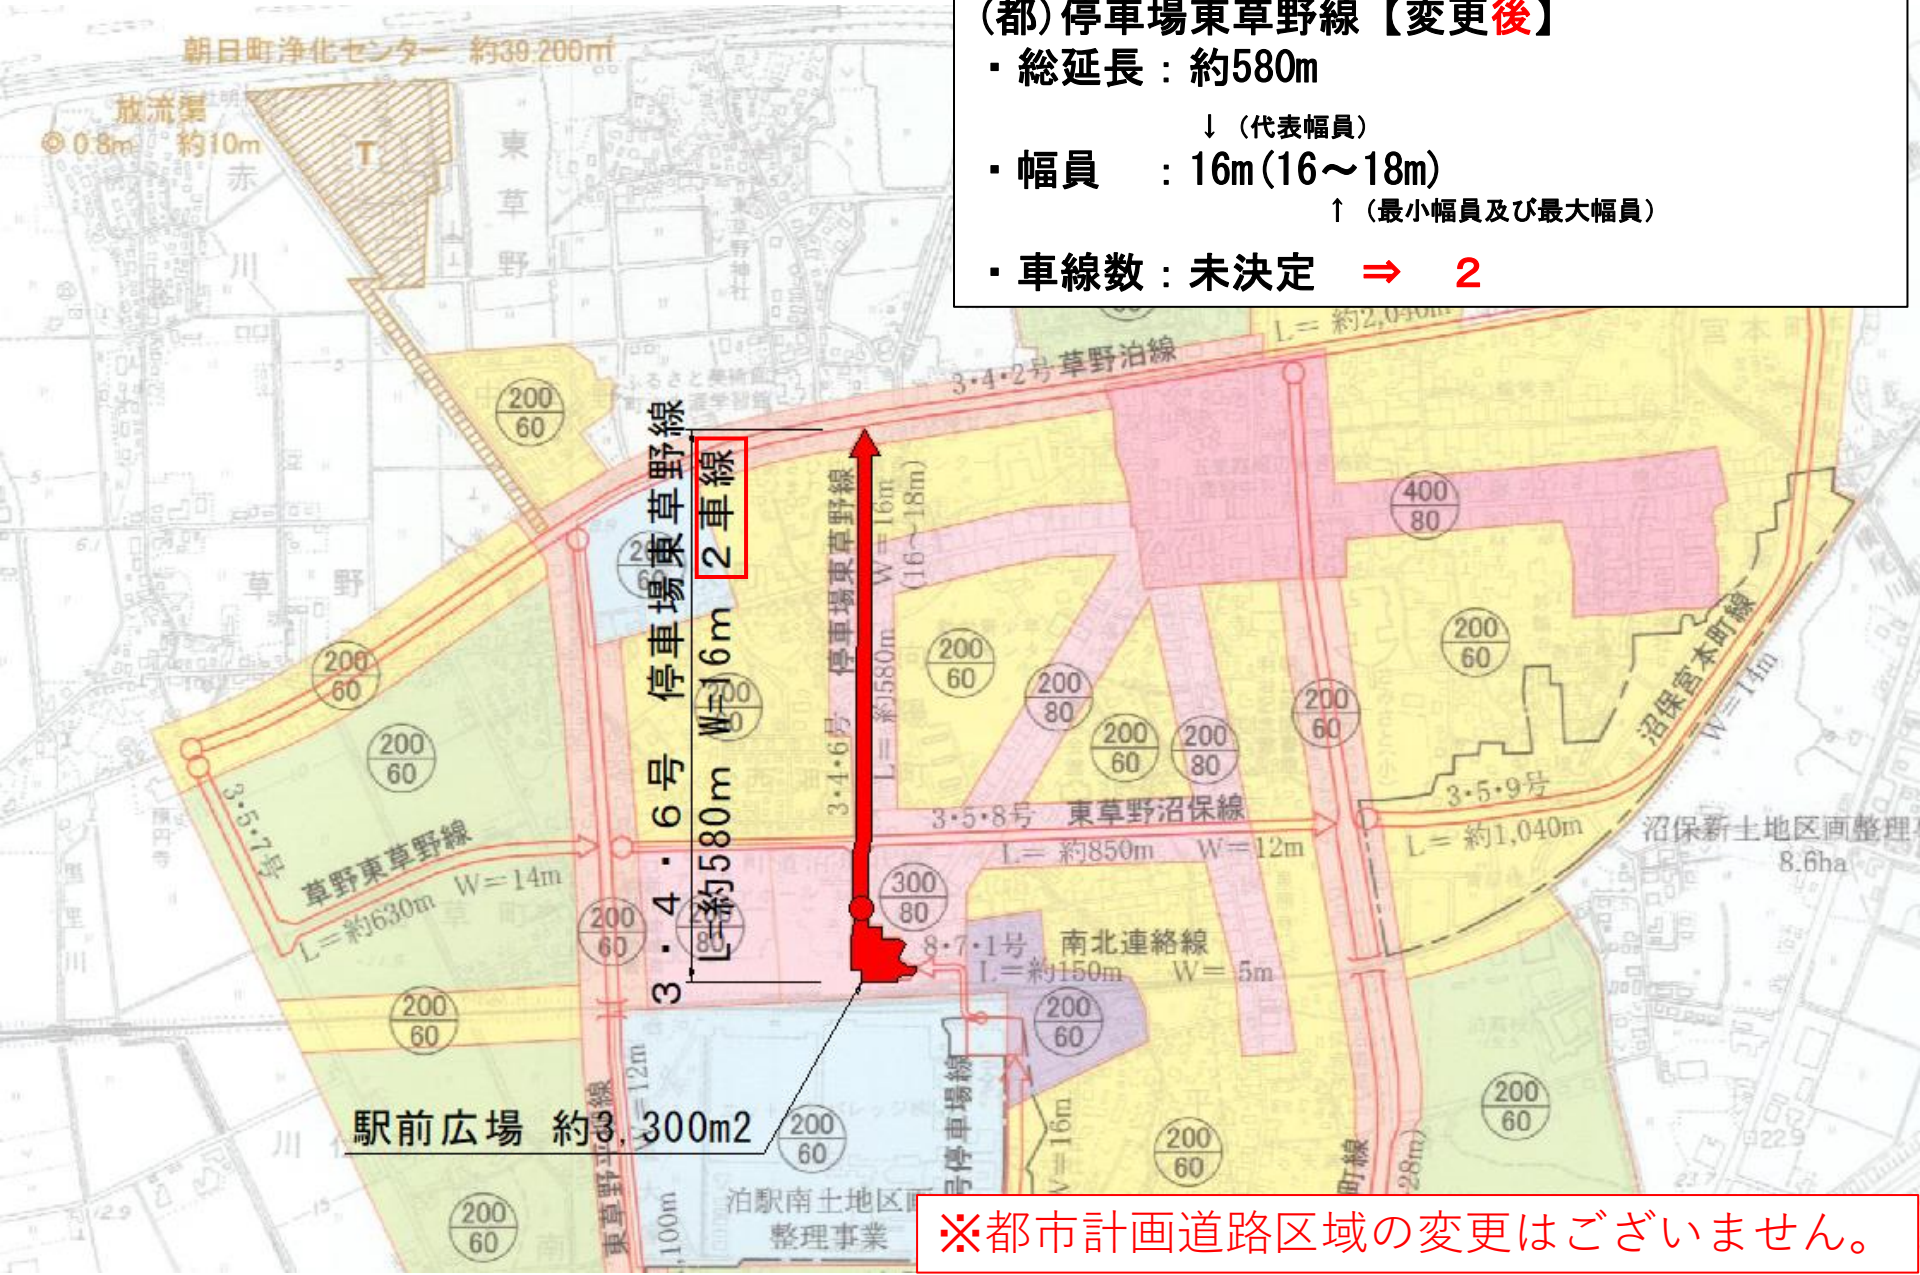

※都市計画道路区域の変更はございません。