

～踏切と河川工事のため、当面の間、自動車は通行止めとなります。ご不便をお掛けしますが、ご理解とご協力をお願いします～

<事業概要>

●踏切改良(歩道新設)工事の目的

この踏切は、通学路に指定されていますが、歩道がなく、児童の通行に危険な状況です。このため、車道を広げて歩道を新設することにより安全を確保します。

●沖田川改修工事の目的

この河川は、川幅が狭く多くの雨水を流せない状況であり、たびたび浸水被害が発生しています。このため、放水路の整備を含む河川改修により、浸水被害の解消を図ります。

令和8年7月吉日
新川土木センター
工務第一課道路改良班
工務第二課河川班

<事業工程表>

- ・  : **令和8年10月、令和9年3月～令和10年12月** (通行止め)
令和11年4月以降 (通行規制)
- ・  : **常時通行可能** ※ただし、仮踏切を通行していただきます。

	令和8年度	令和9年度	令和10年度	令和11年度	令和12年度	令和13年度以降
踏切工事		3月	12月			
河川工事	10月 1月	8月 踏切海側	12月	4月	踏切山側	
自動車通行止め	10月 3月		12月	4月		
歩行者・自転車常時通行可能	既設踏切	既設踏切	仮踏切	仮踏切	既設踏切	

★：新たに整備する仮踏切の通行開始




<通行止めのイメージ>




※通行止め区間にお住まいの方は進入可能です。



平面図 (現況・完成形)

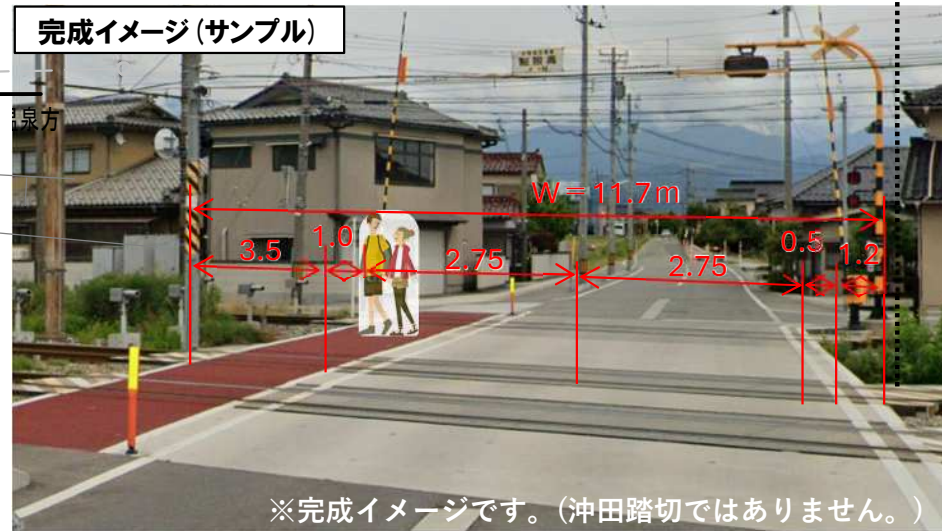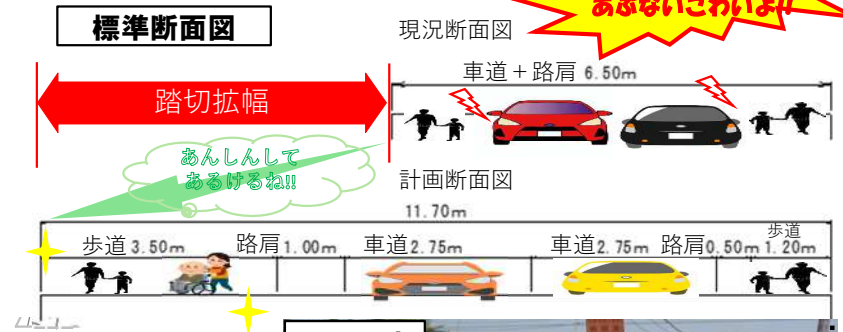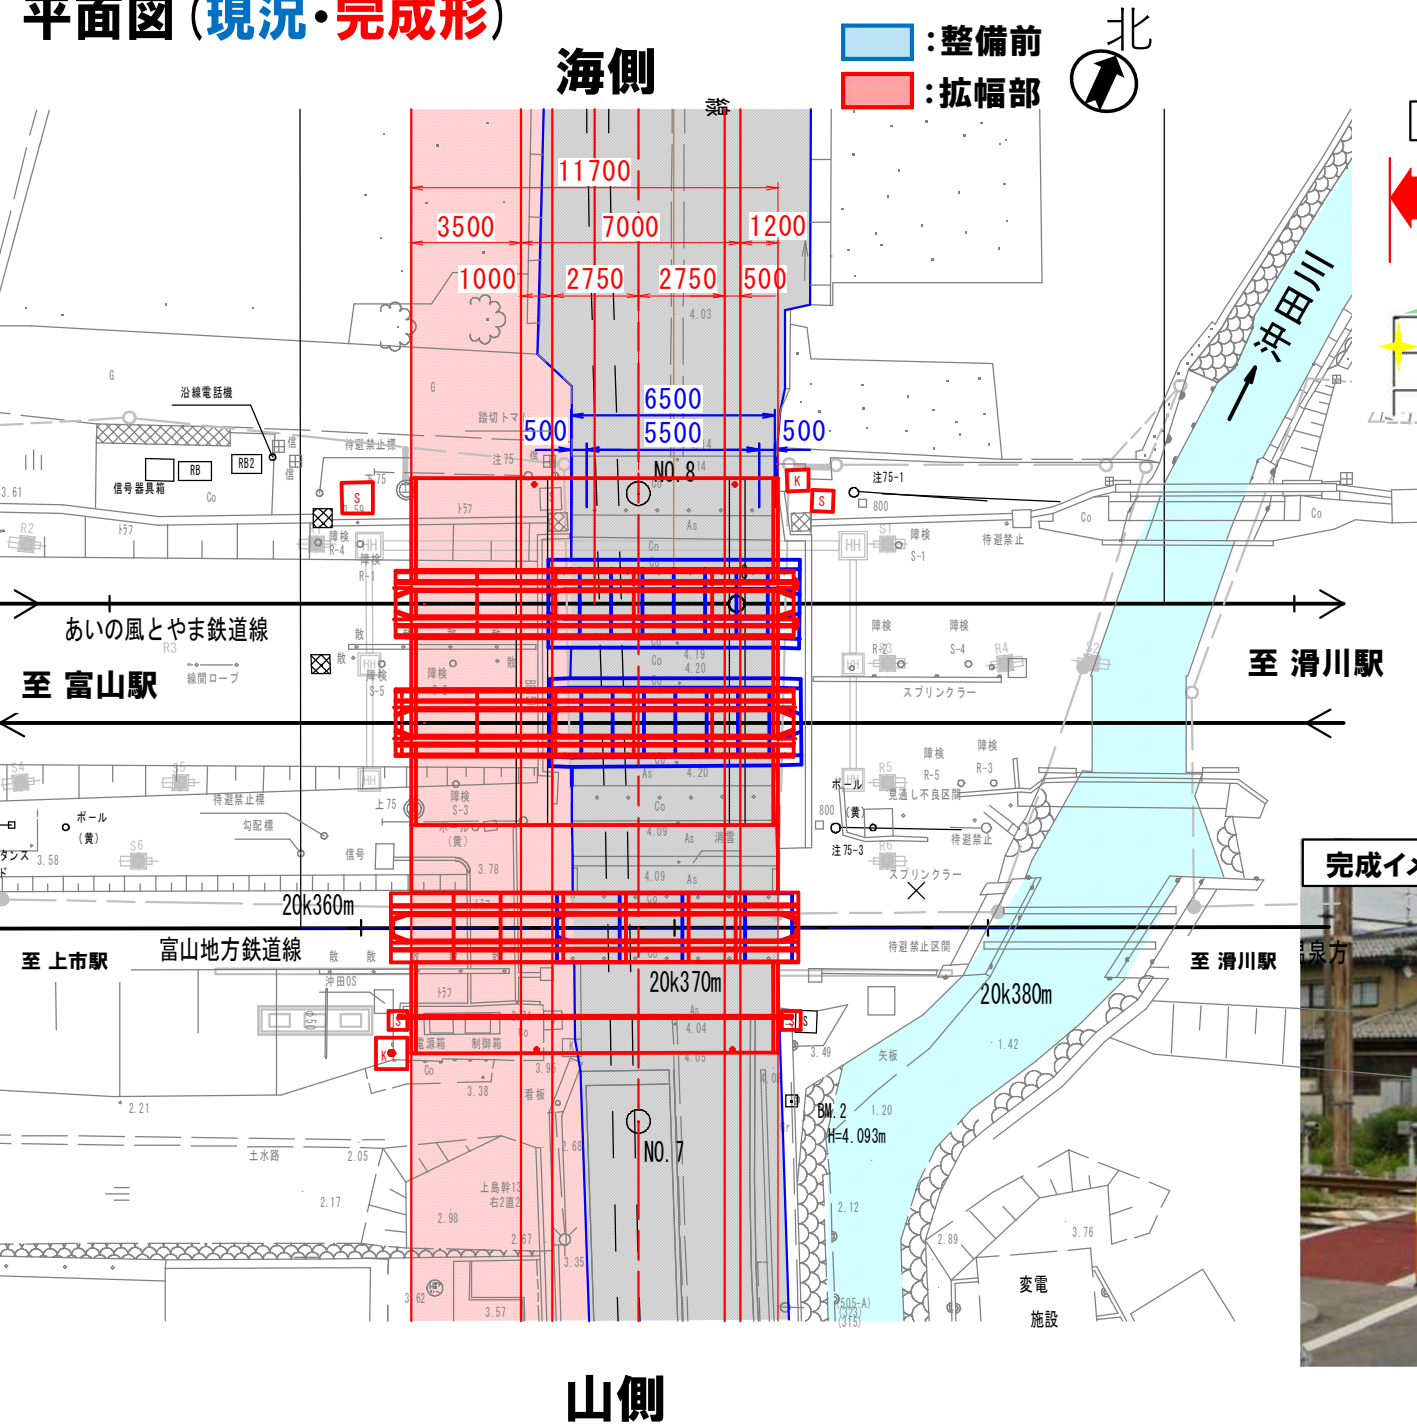

沖田川河川改修（第Ⅱ期） 計画平面図

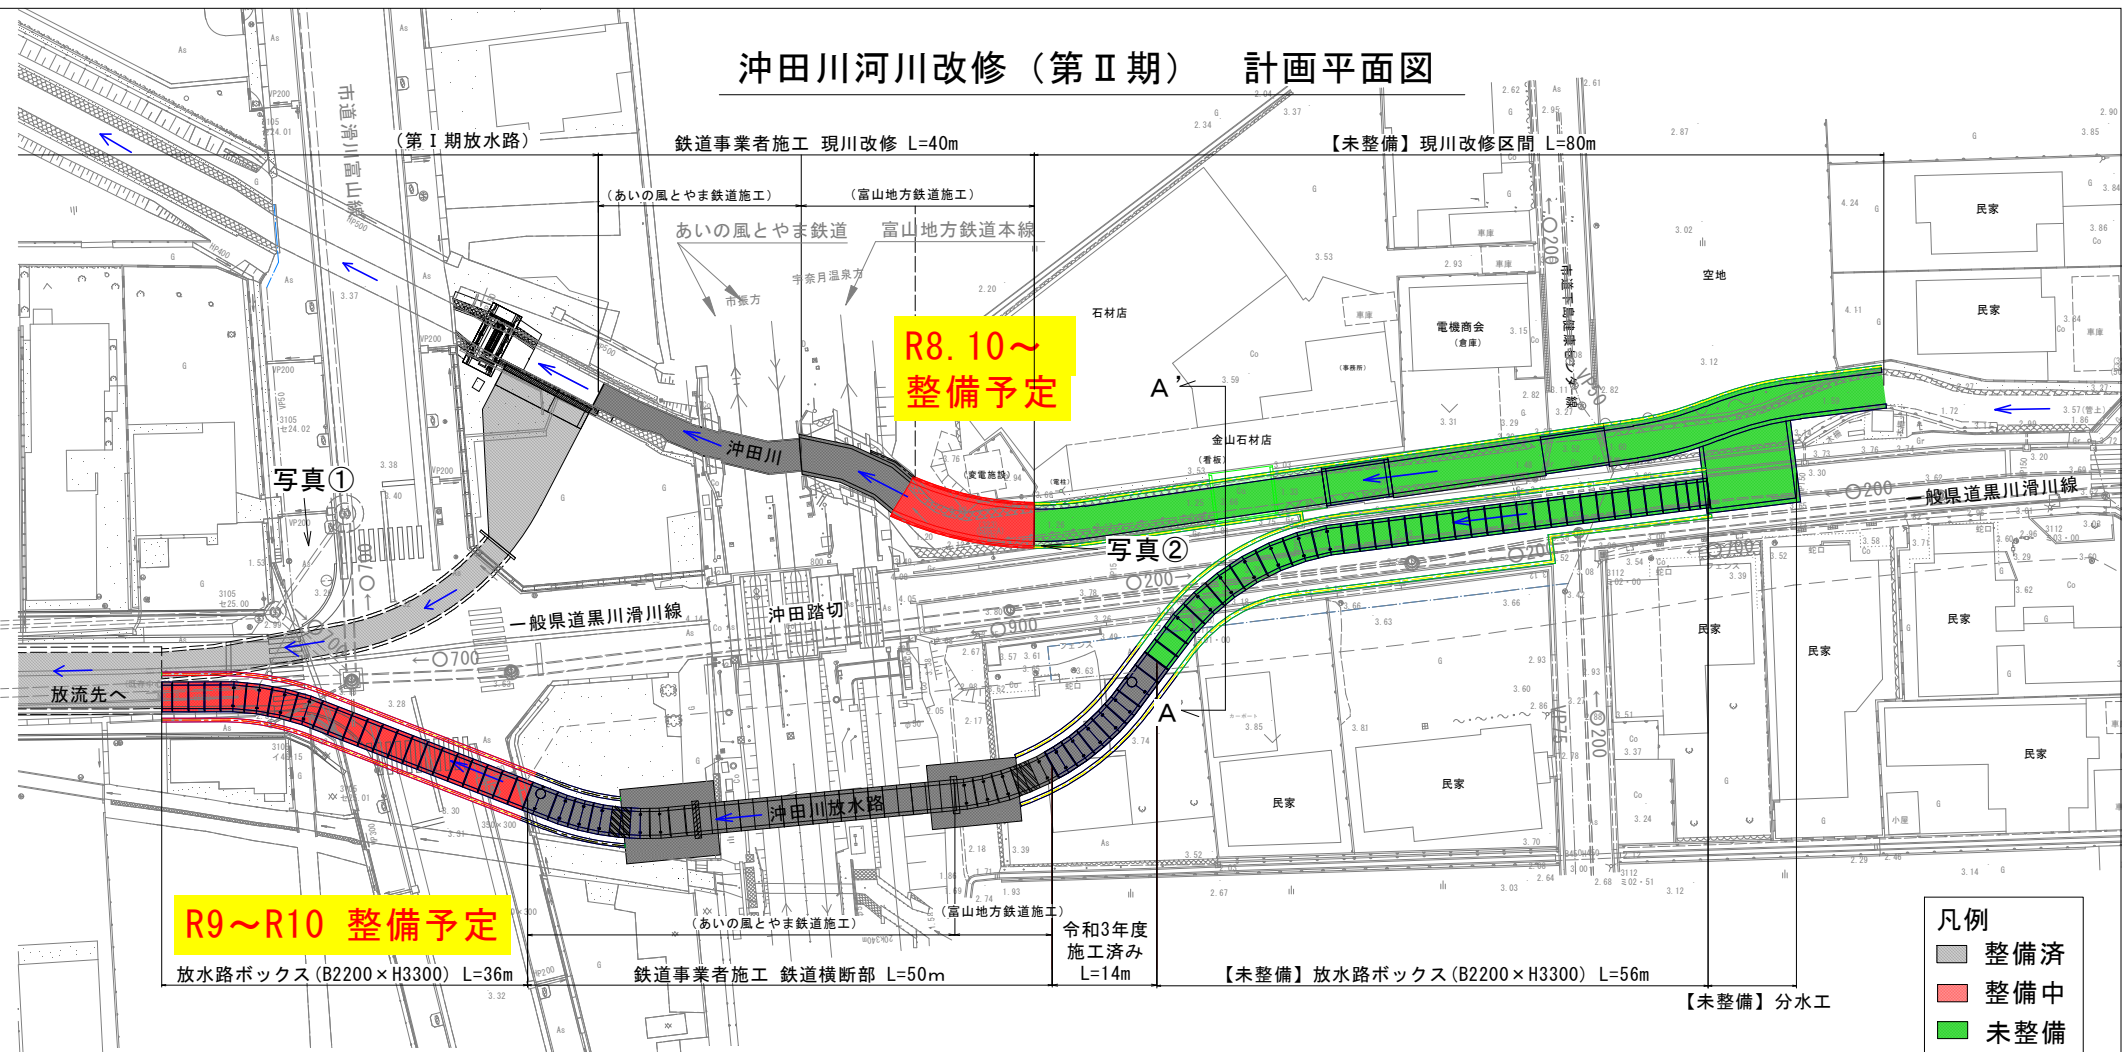

放水路ボックス (R9～R10整備予定)




写真①

現川改修 (R8. 10～整備予定)



写真②

横断面図 (A-A')

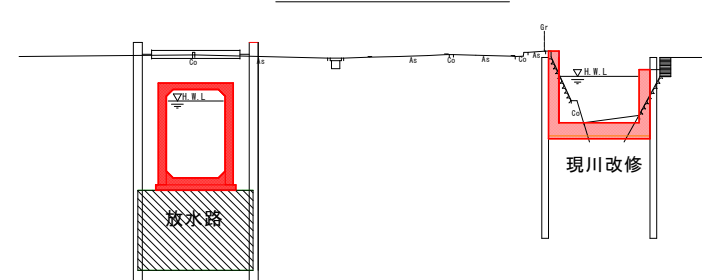

R8. 2作成

※現在の計画であり、今後の検討により変更があり得る