


富山県総合運動公園
平面図
(令和10年度以降)

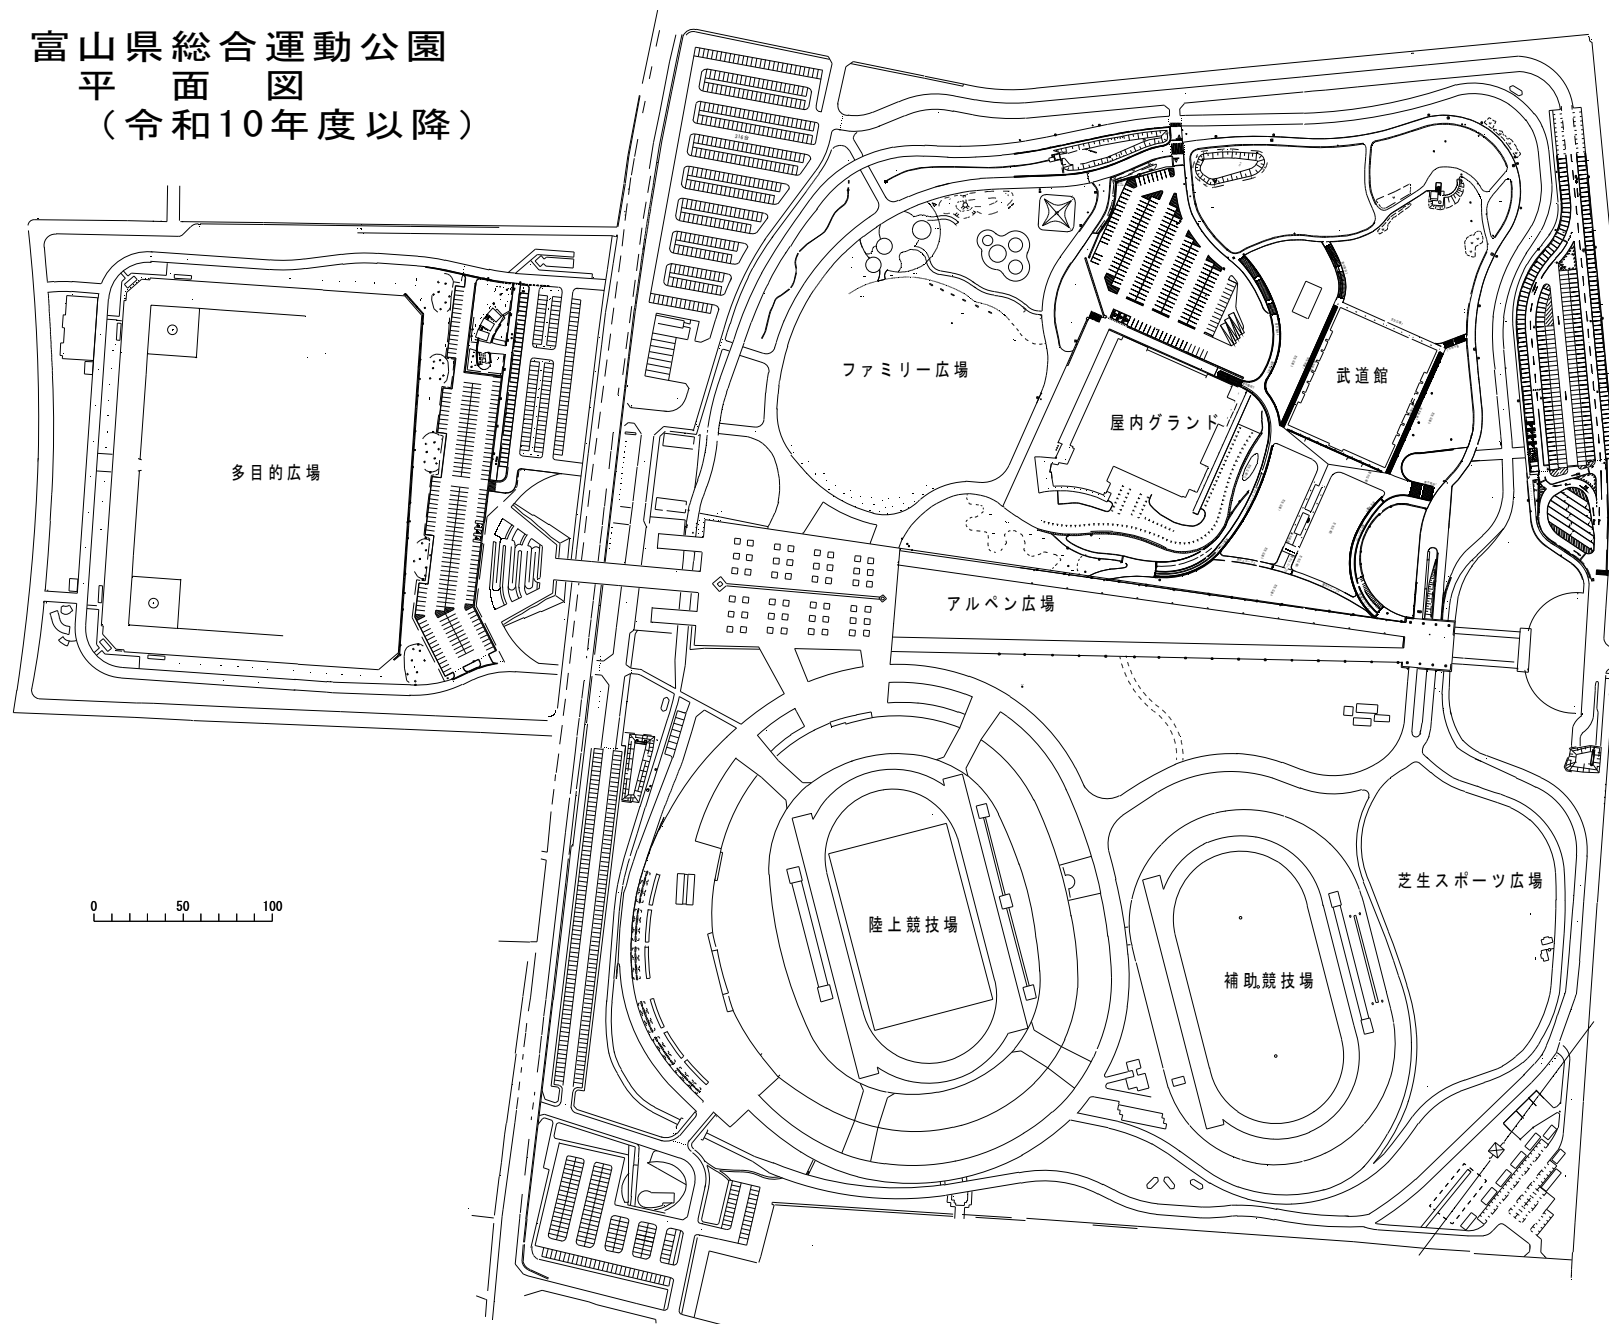

■富山県陸上競技場の概要 第1種公認陸上競技場

全体面積	37,344㎡
トラックフィールド面積	23,019㎡
走 路	全天候舗装400m
	トラック9レーン
	単心円(半径37.898m)
	3000m障害物レーン付
走り幅跳び、三段跳び	6レーン
棒高跳び	6か所
走り高跳び	6か所
やり投げ	2か所
円盤投げ、ハンマー投げ	2か所(兼用)
砲丸投げ	4か所
インフィールド芝生舗装	106×70m
その他	夜間照明・大型表示盤

■補助競技場の概要 第3種公認陸上競技場



全体面積	23,598㎡
走 路	全天候舗装400m
	トラック7レーン
	直線部10レーン
	単心円(半径37.898m)
走り幅跳び、三段跳び	2レーン
棒高跳び	2か所
走り高跳び	3か所
やり投げ	1か所
円盤投げ、ハンマー投げ	1か所(兼用)
砲丸投げ	1か所

全体設計	
20,494人	
14,326人	
16,372人	
観客のうちの	
身体障害者席	50人


観客席(スタンド)

	メインスタンド	北サイドスタンド	バックスタンド	南サイドスタンド	全体合計
構 造	RC地下1、地上3階建	PC2階建及び芝生席	PC2階建及び芝生席	PC2階建及び芝生席	
<収容人員>	9,227人	4,803人	7,656人	4,285人	25,251人
<床面積>	5,942	2,226	3,932	2,226	14,326
<延床面積>	10,652	1,900	2,284	1,536	16,372
備 考	競技・大会関係諸室 公園管理事務所 観客コンコース 写真判定室、貴賓席等	大型表示盤	室内トレーニング走路 (スタンド下)	室内トレーニング走路 (スタンド下、走り幅跳び、三段跳び可)	収容人員のうち (身体障害者席) 50人


トース
席
新
席
新(兼用)
席

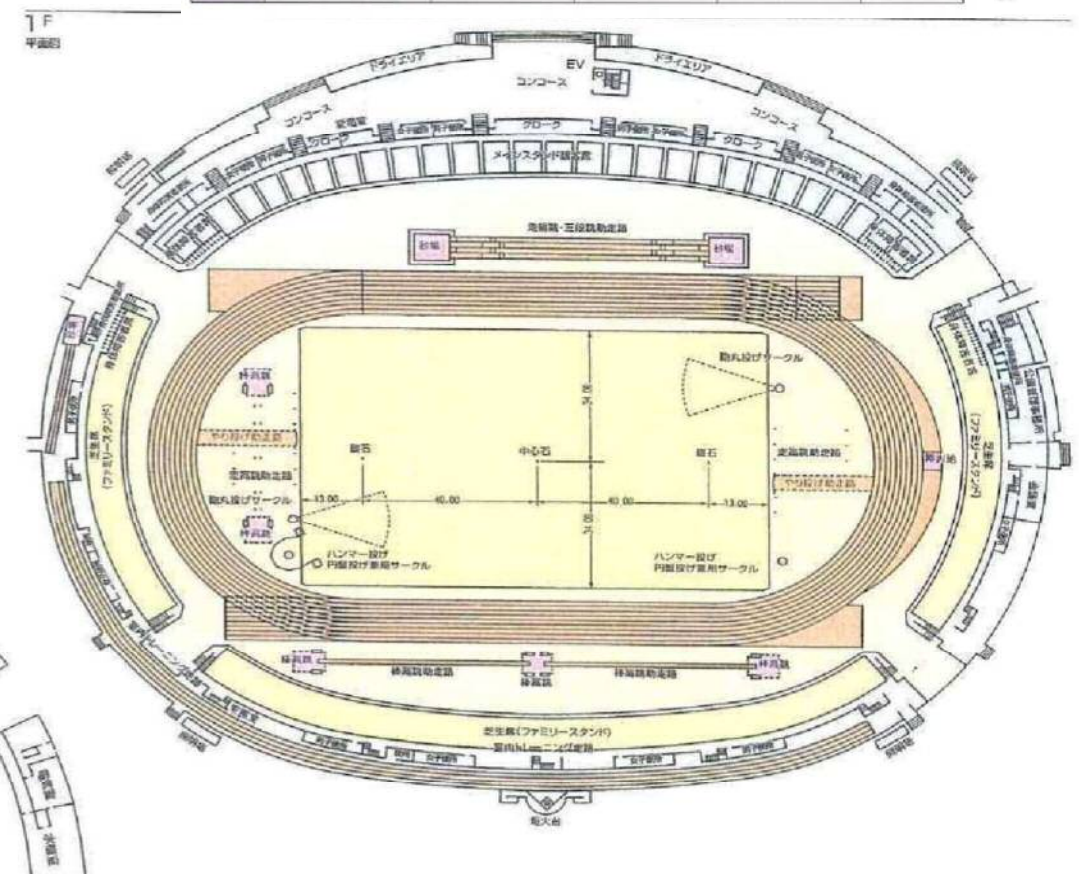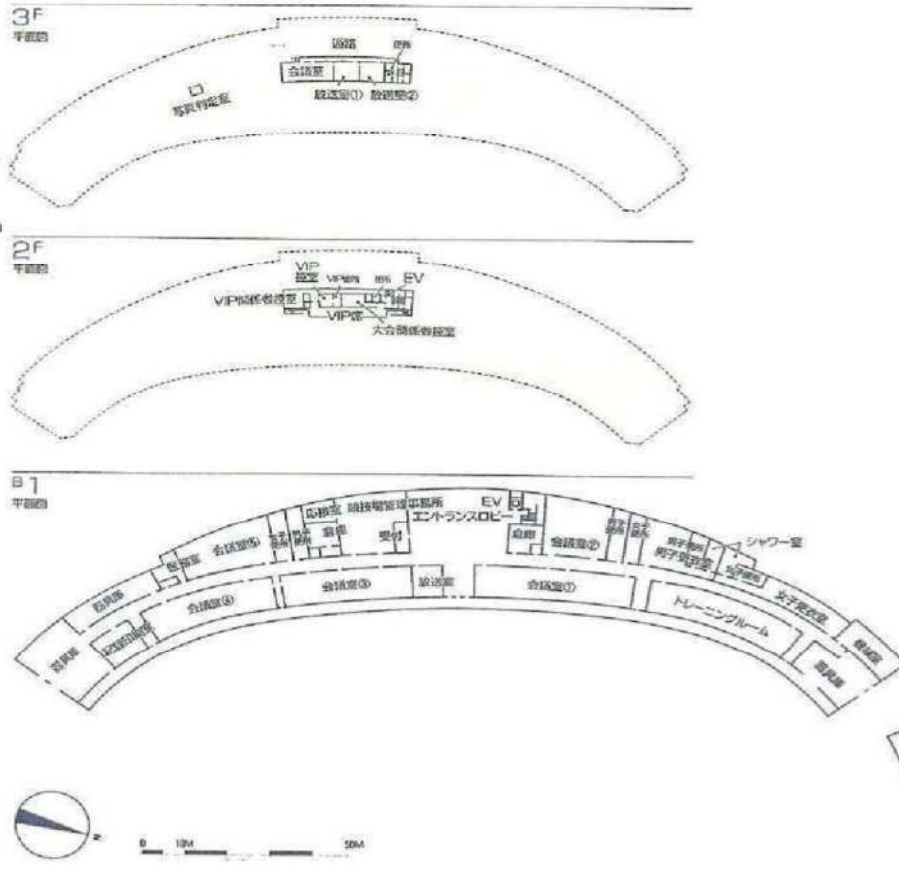

屋内グラウンド

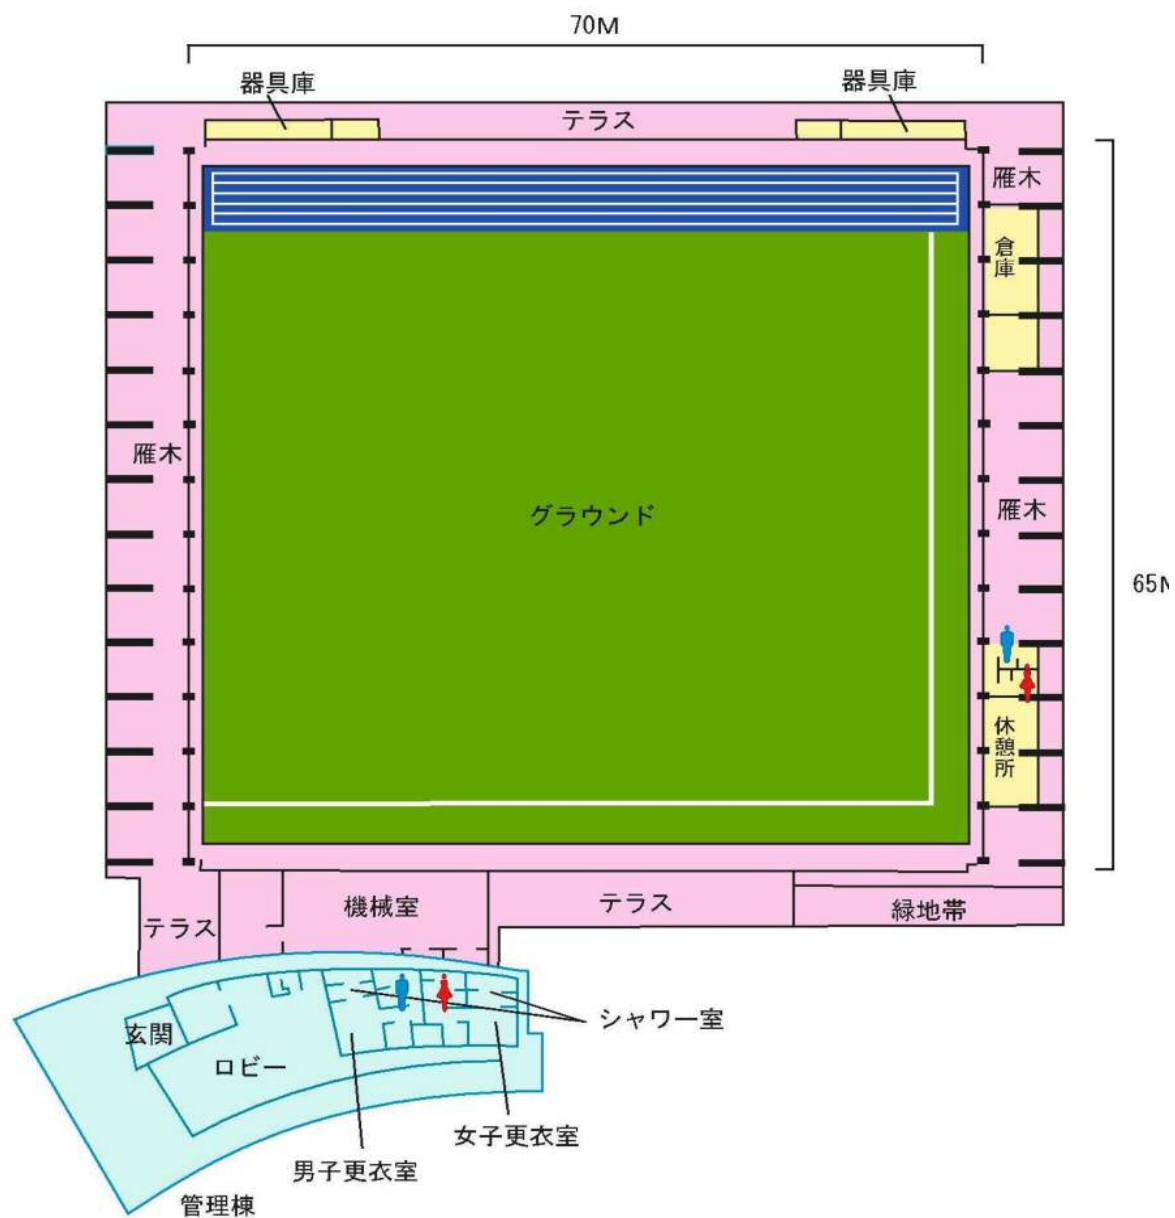

富山県総合運動公園 (令和10年度以降)

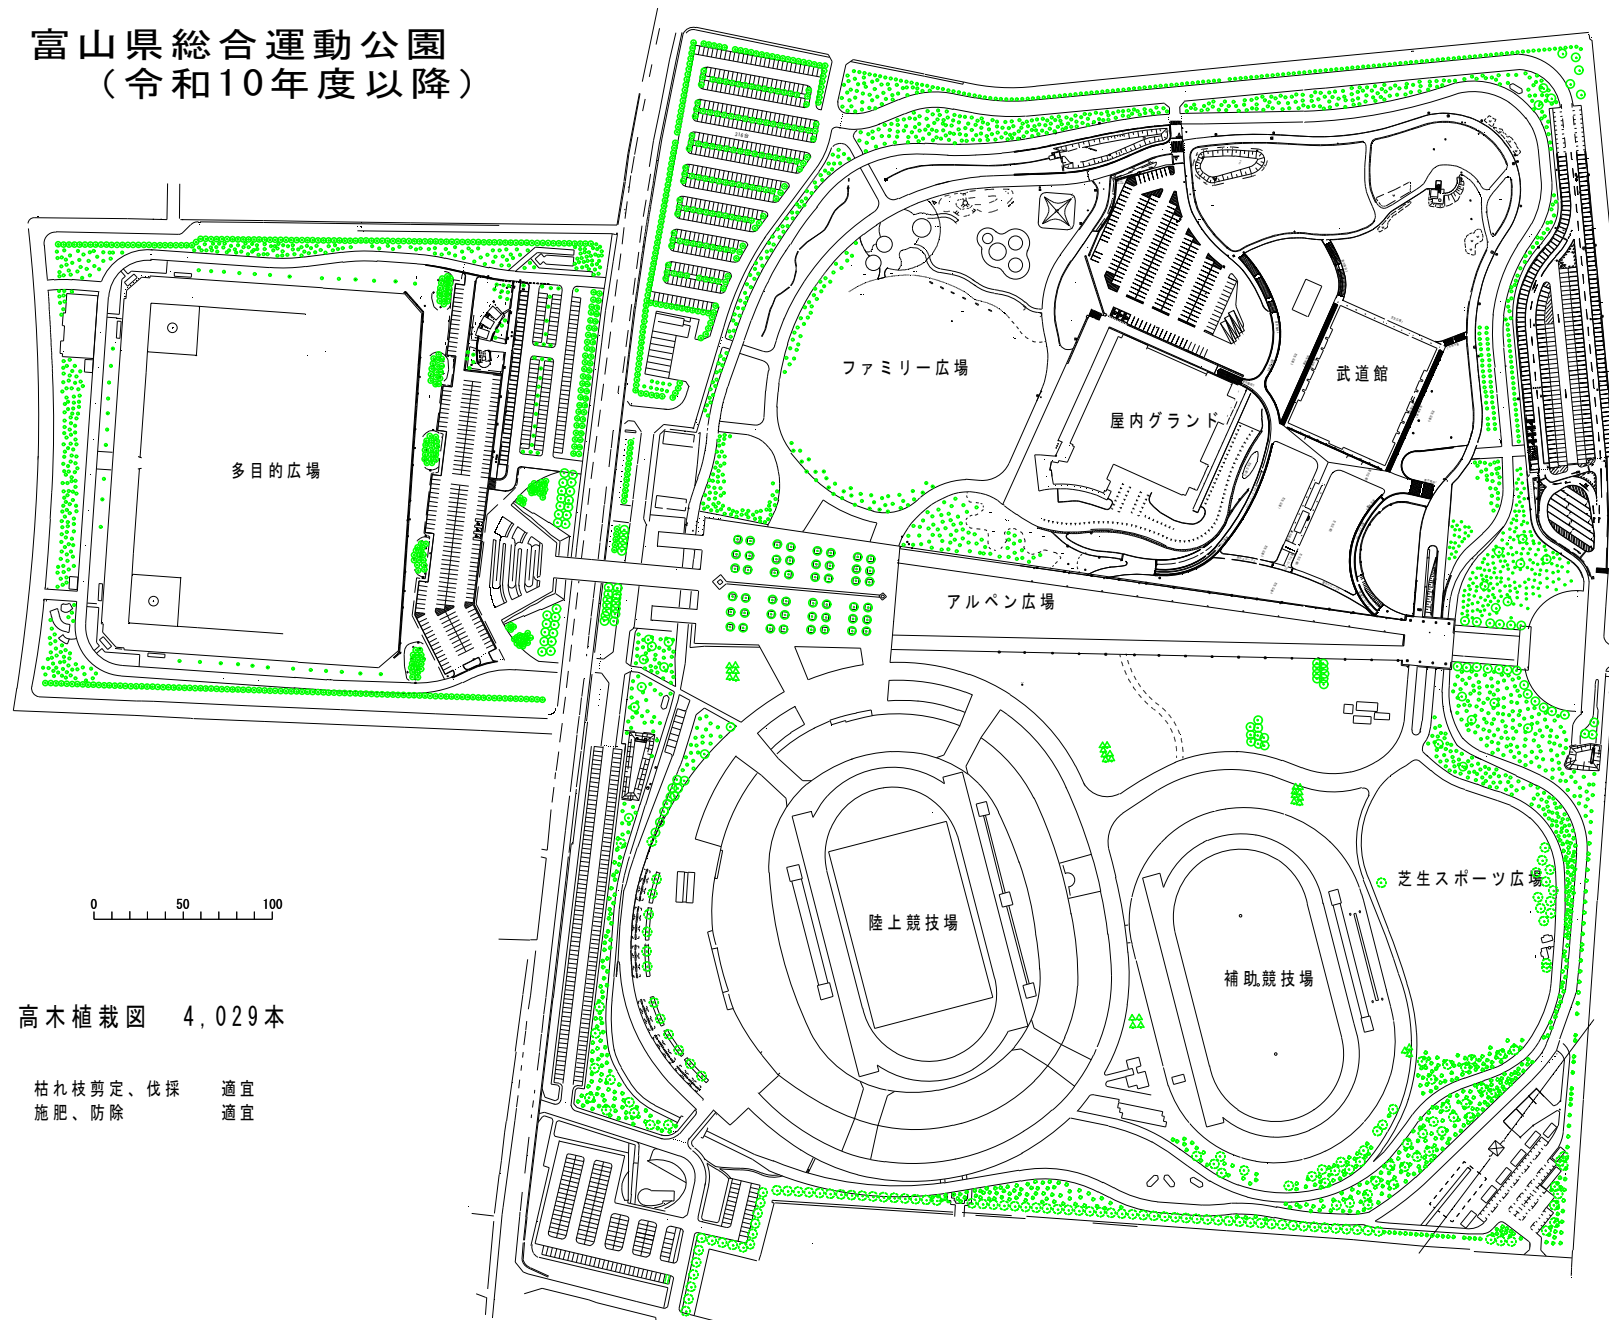


0 50 100

高木植栽図 4,029本

枯れ枝剪定、伐採 適宜
施肥、防除 適宜


富山県総合運動公園 (令和10年度以降)

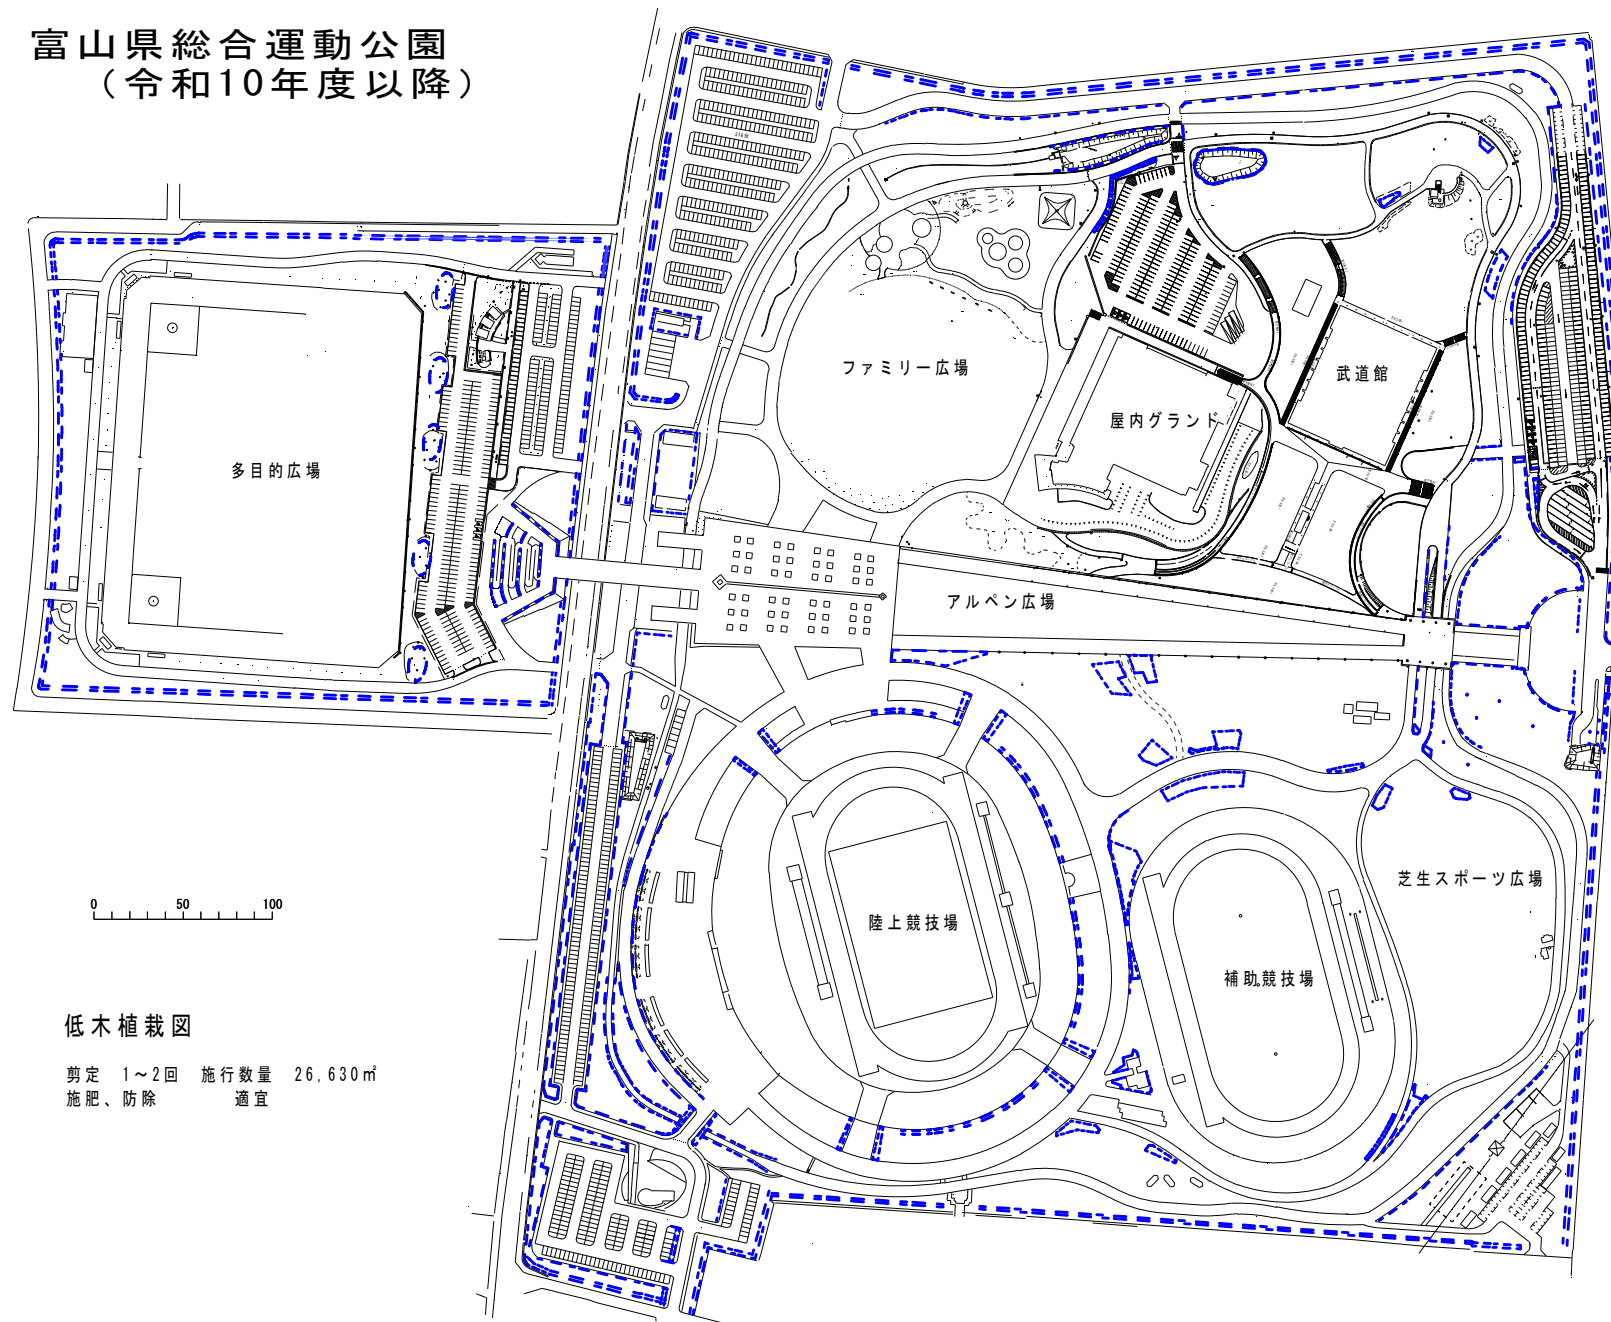


低木植栽図

剪定 1～2回 施行数量 26,630㎡
施肥、防除 適宜


富山県総合運動公園 (令和10年度以降)

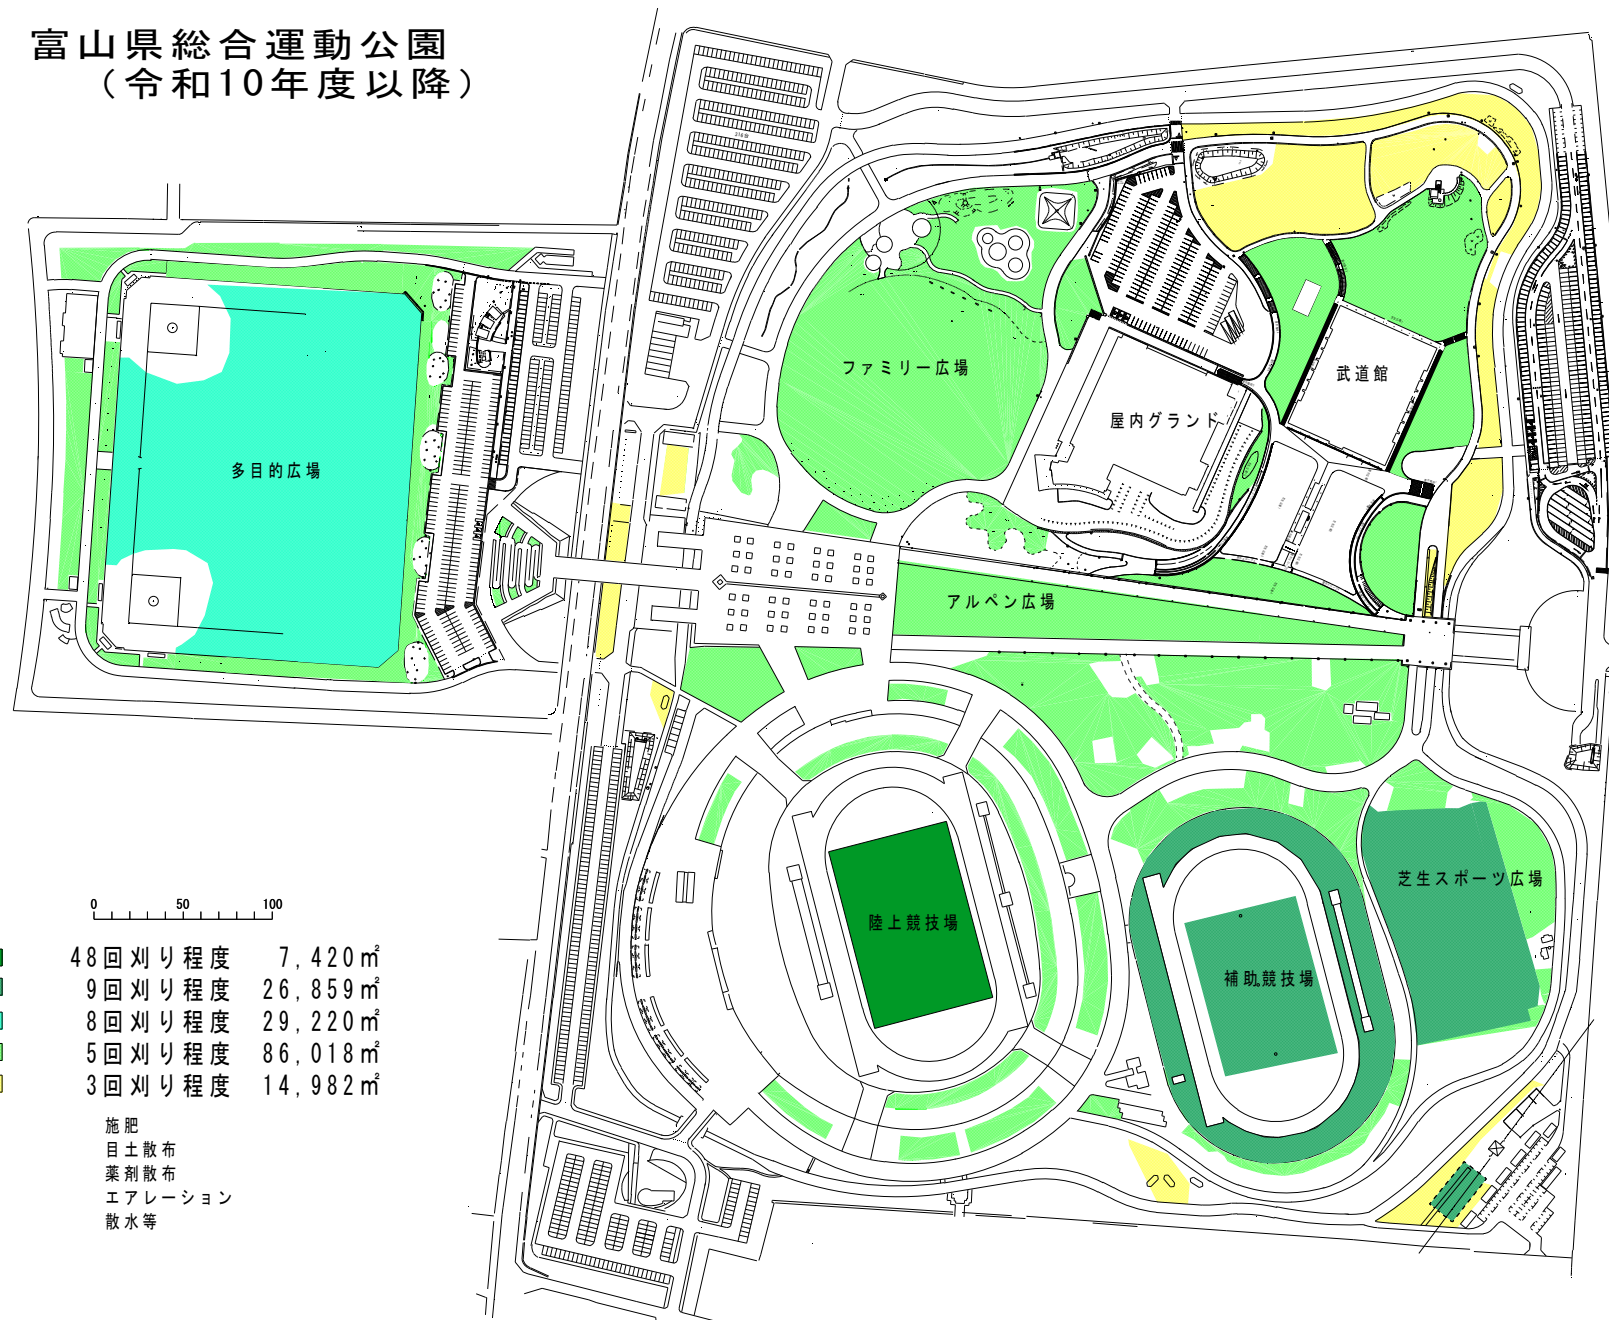


富山県総合運動公園 (令和10年度以降)

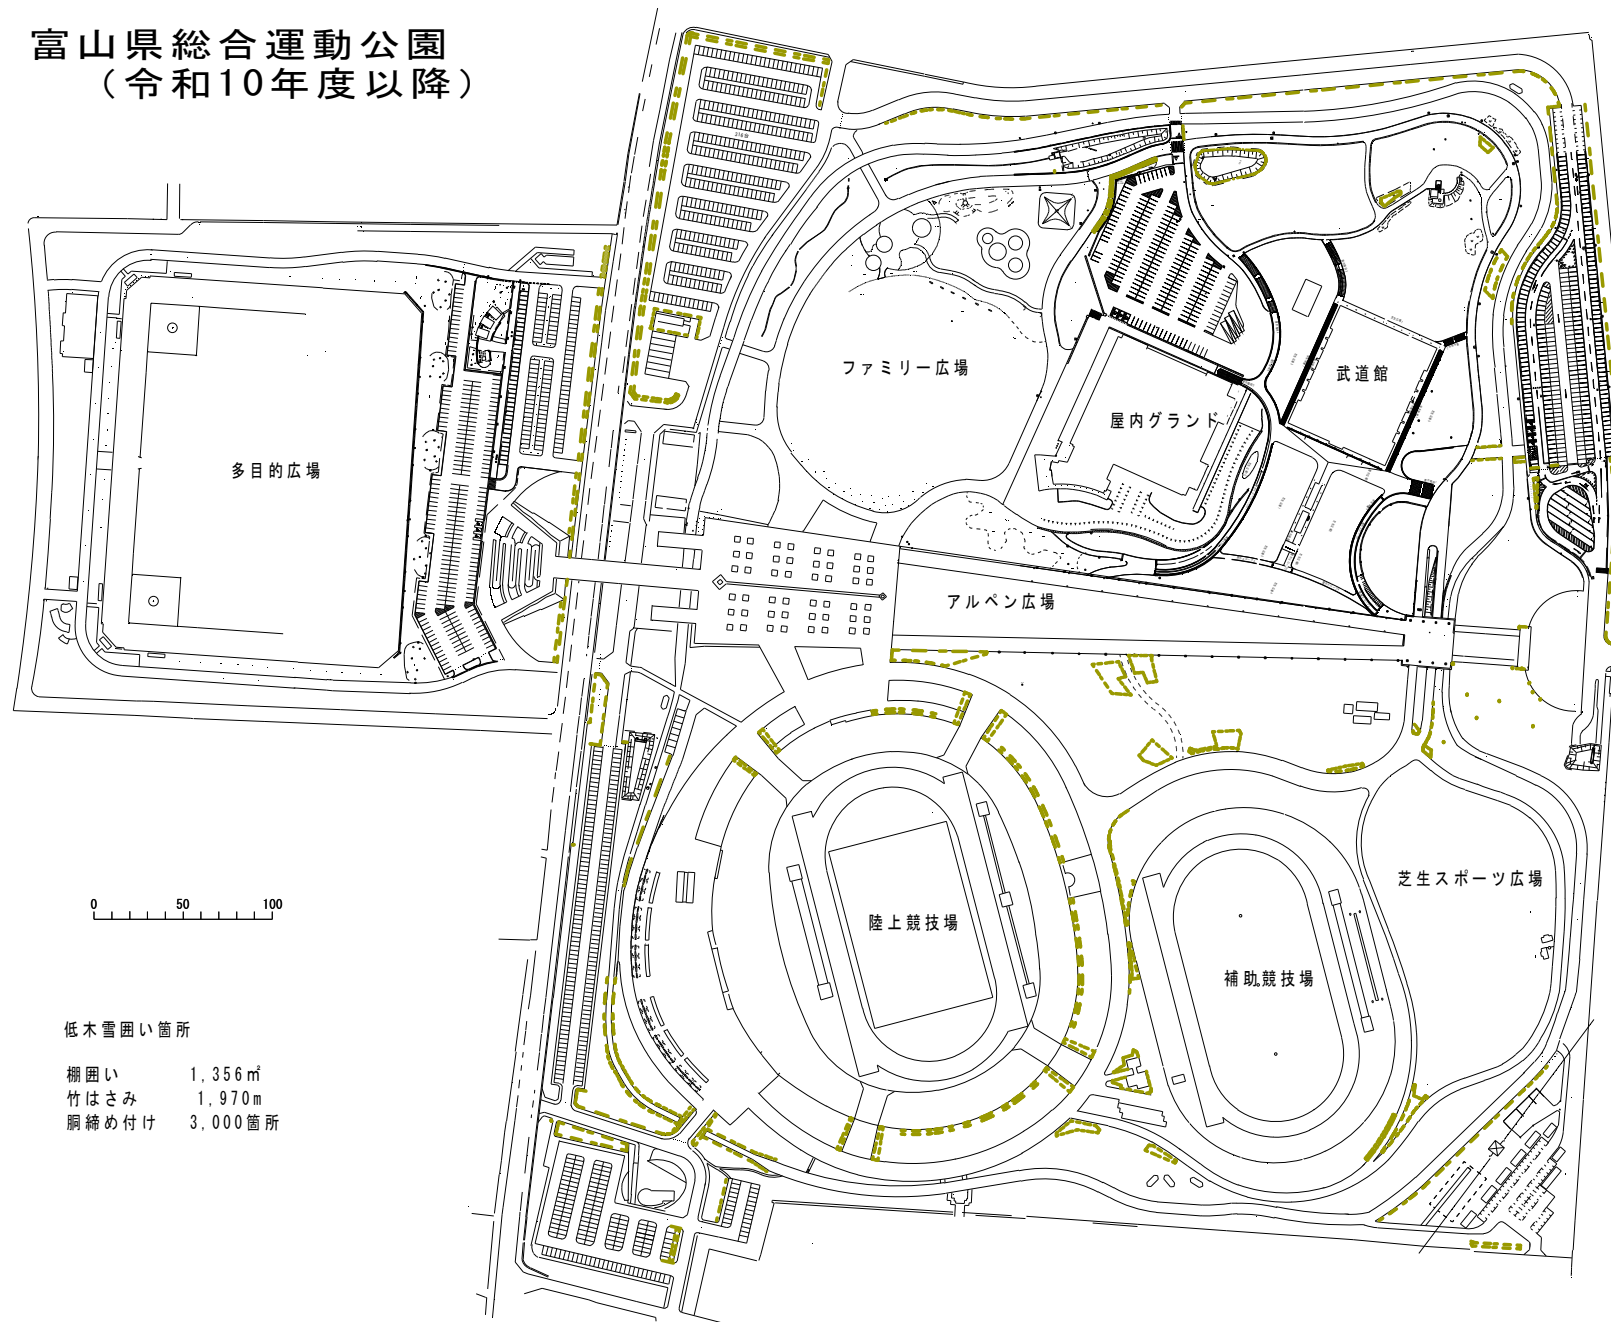


富山県総合運動公園 (令和10年度以降)

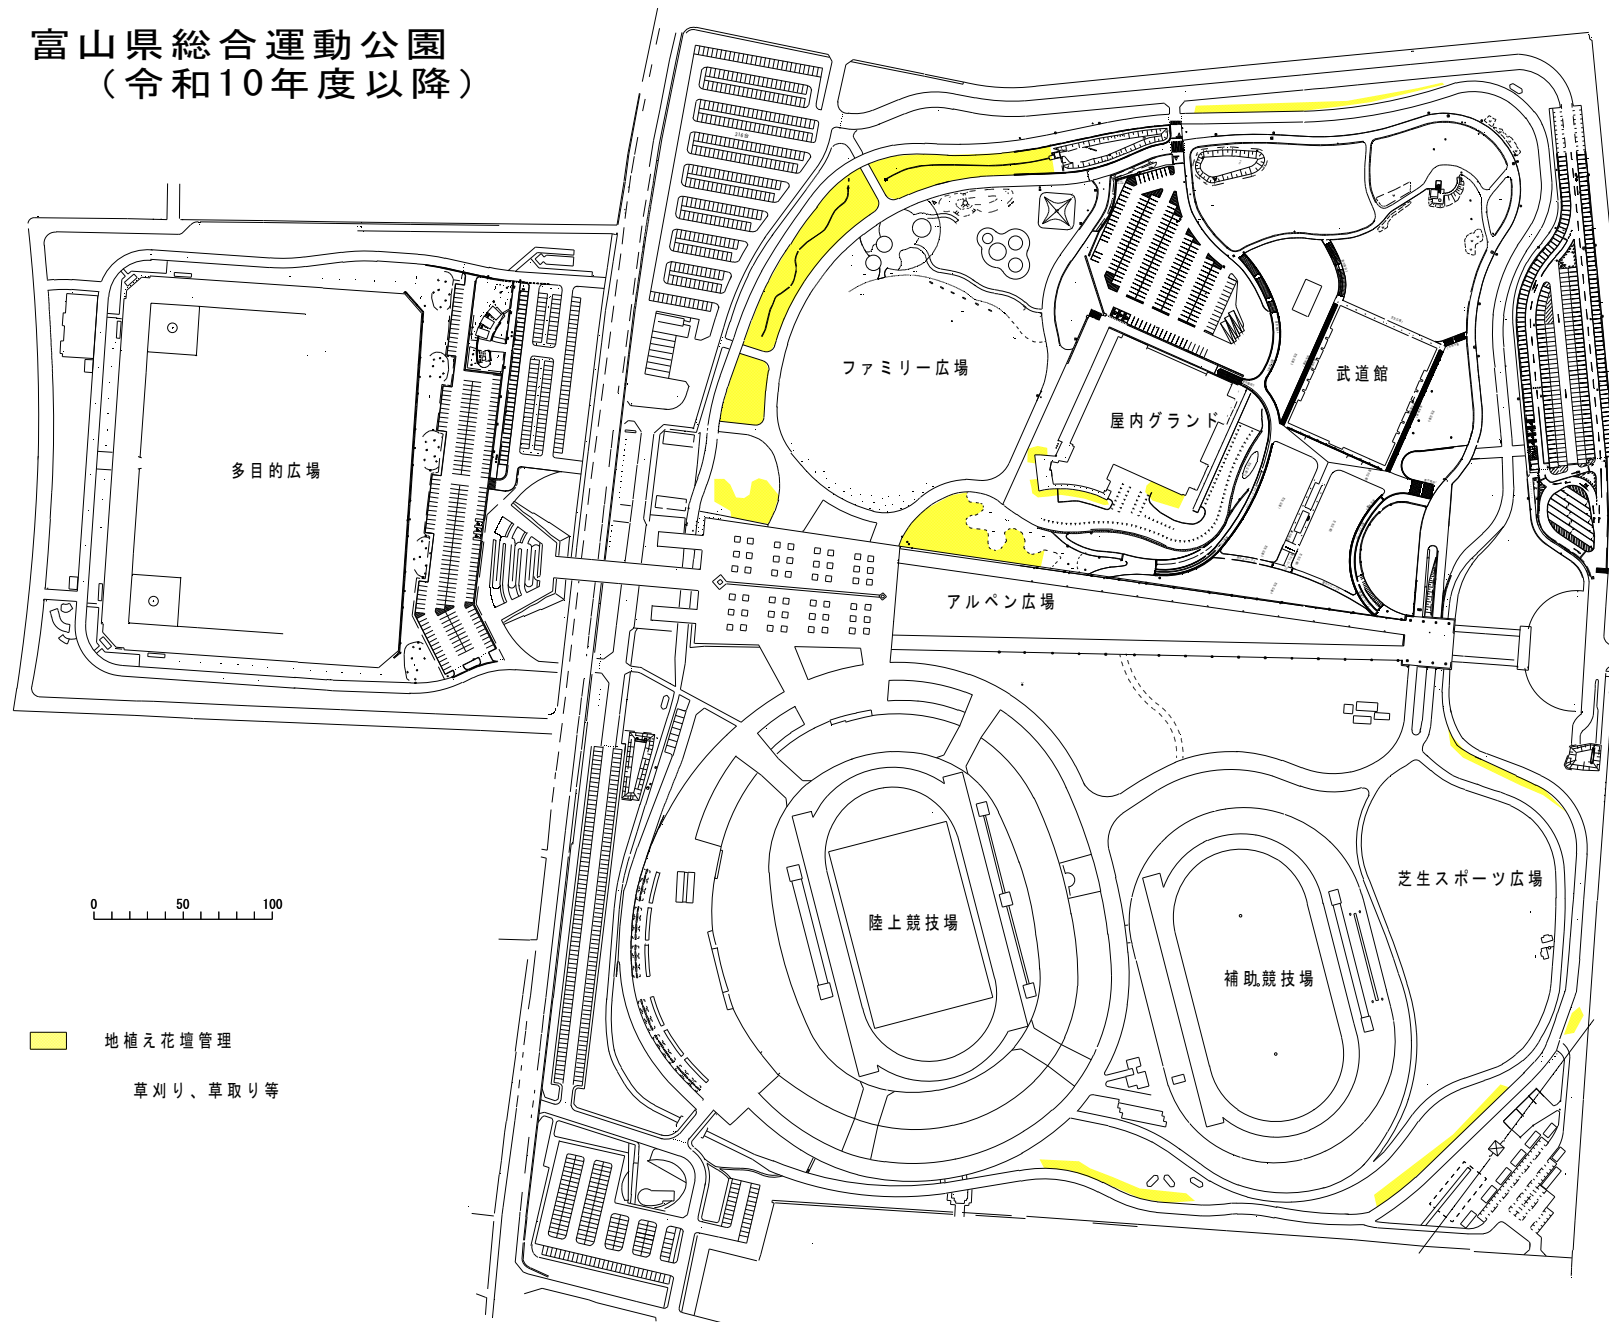

富山県総合運動公園 (令和10年度以降)

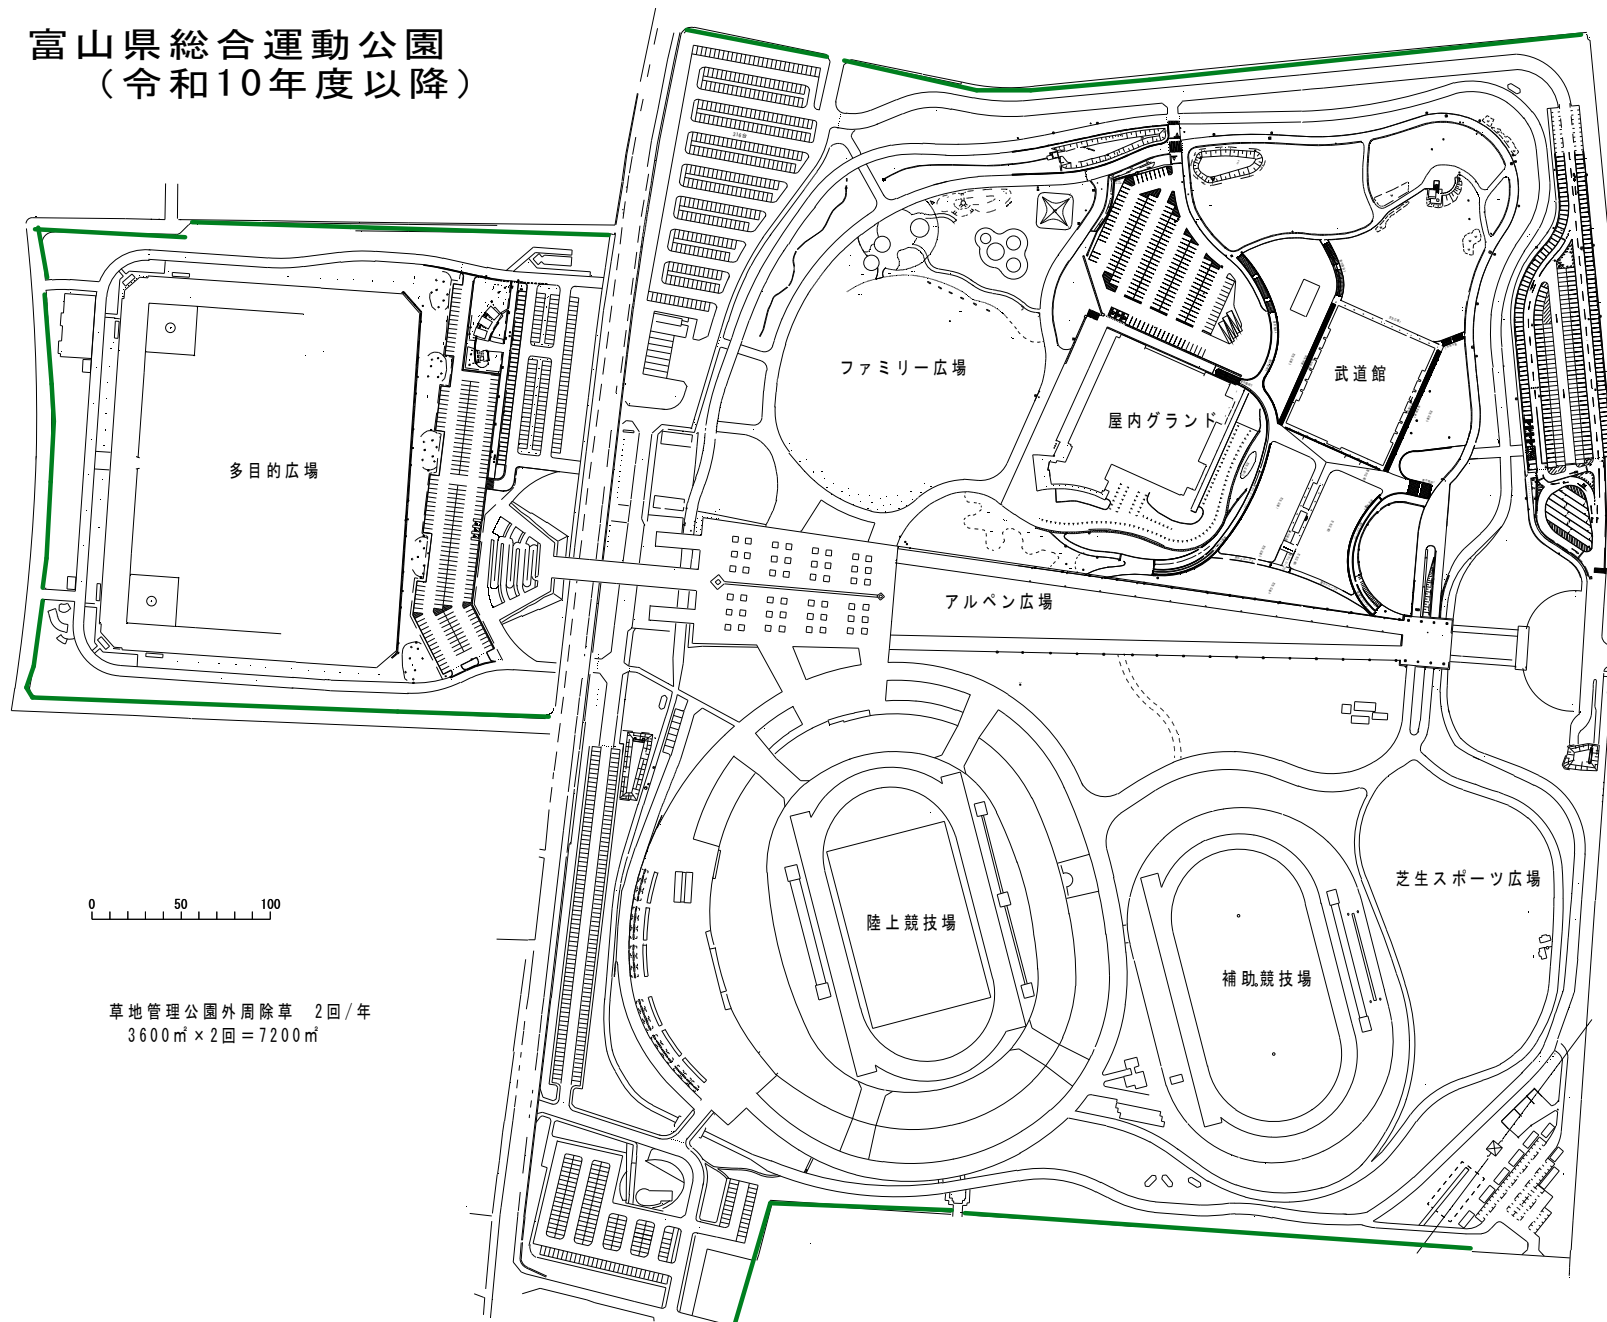


富山県総合運動公園 (令和10年度以降)

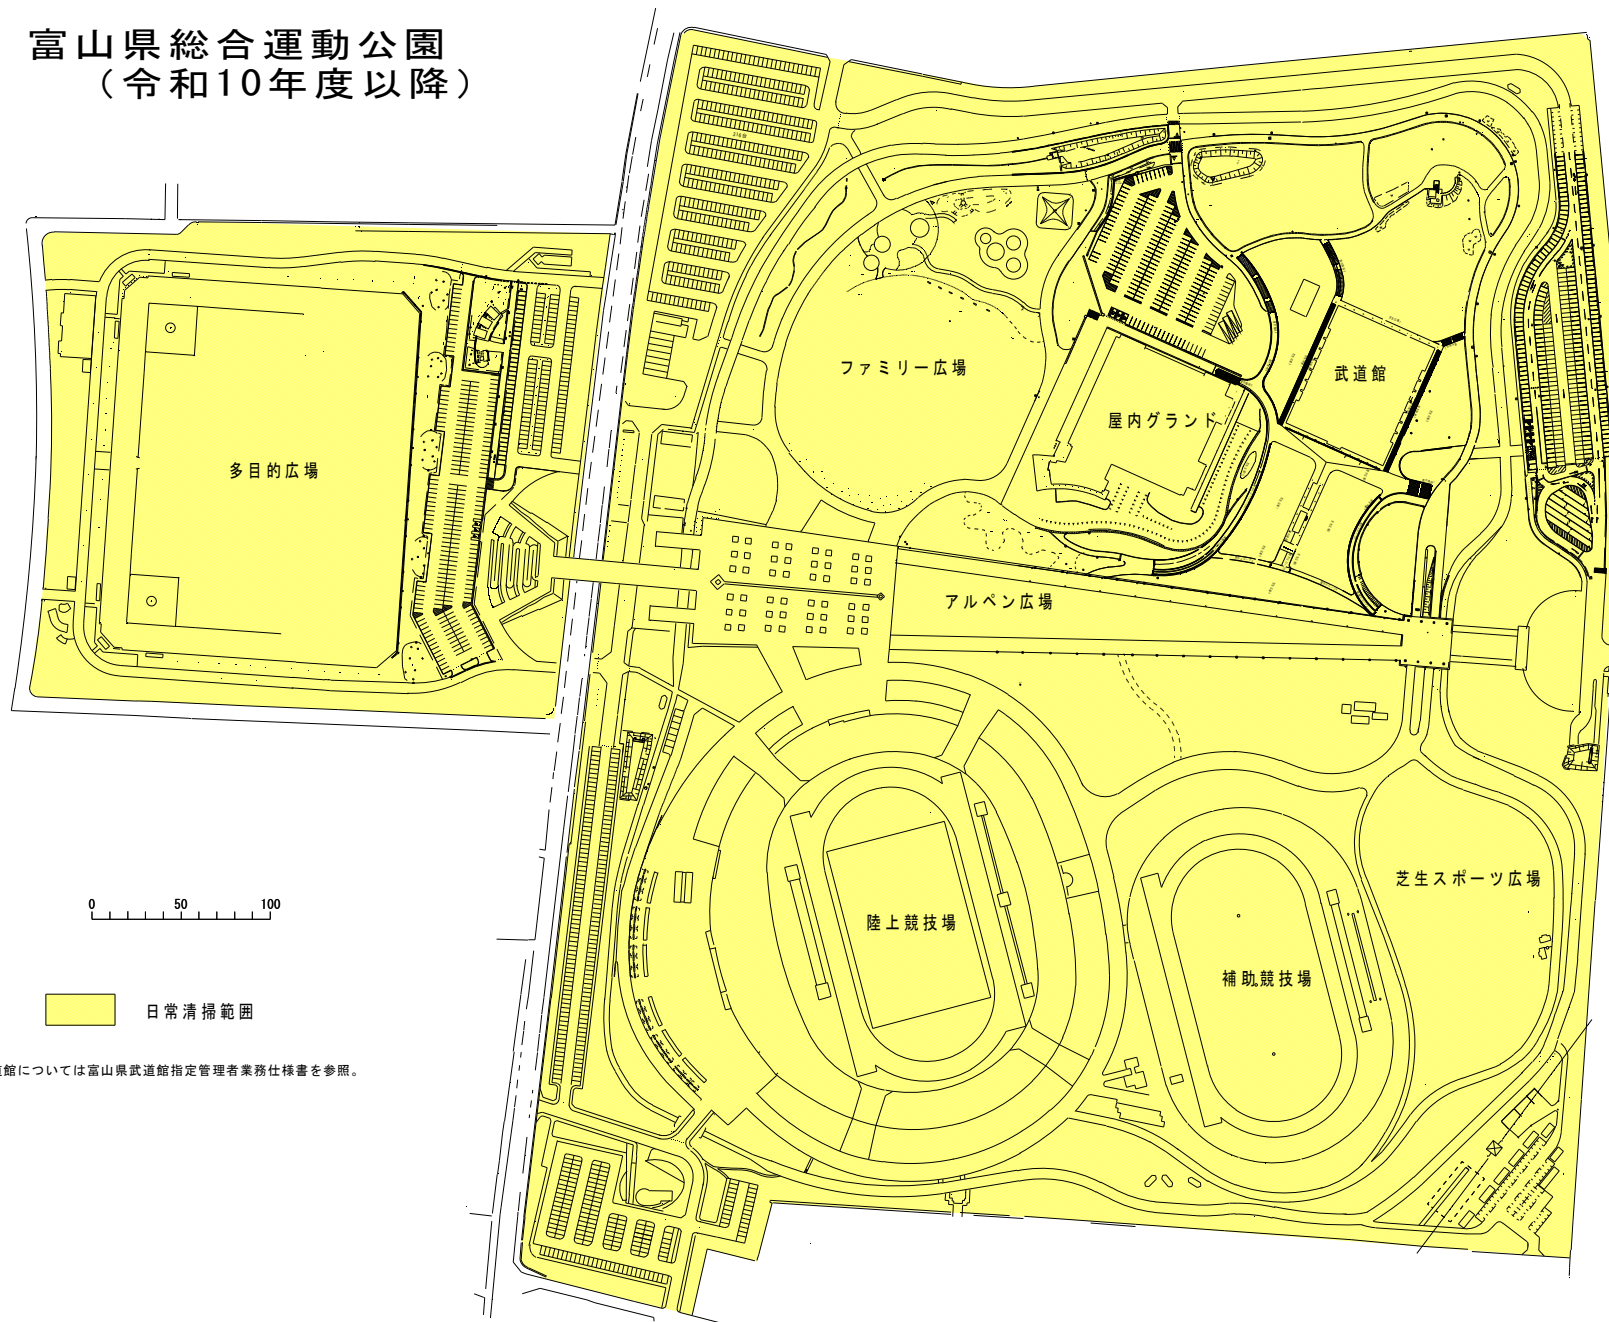

※武道館については富山県武道館指定管理者業務仕様書を参照。


富山県総合運動公園 (令和10年度以降)

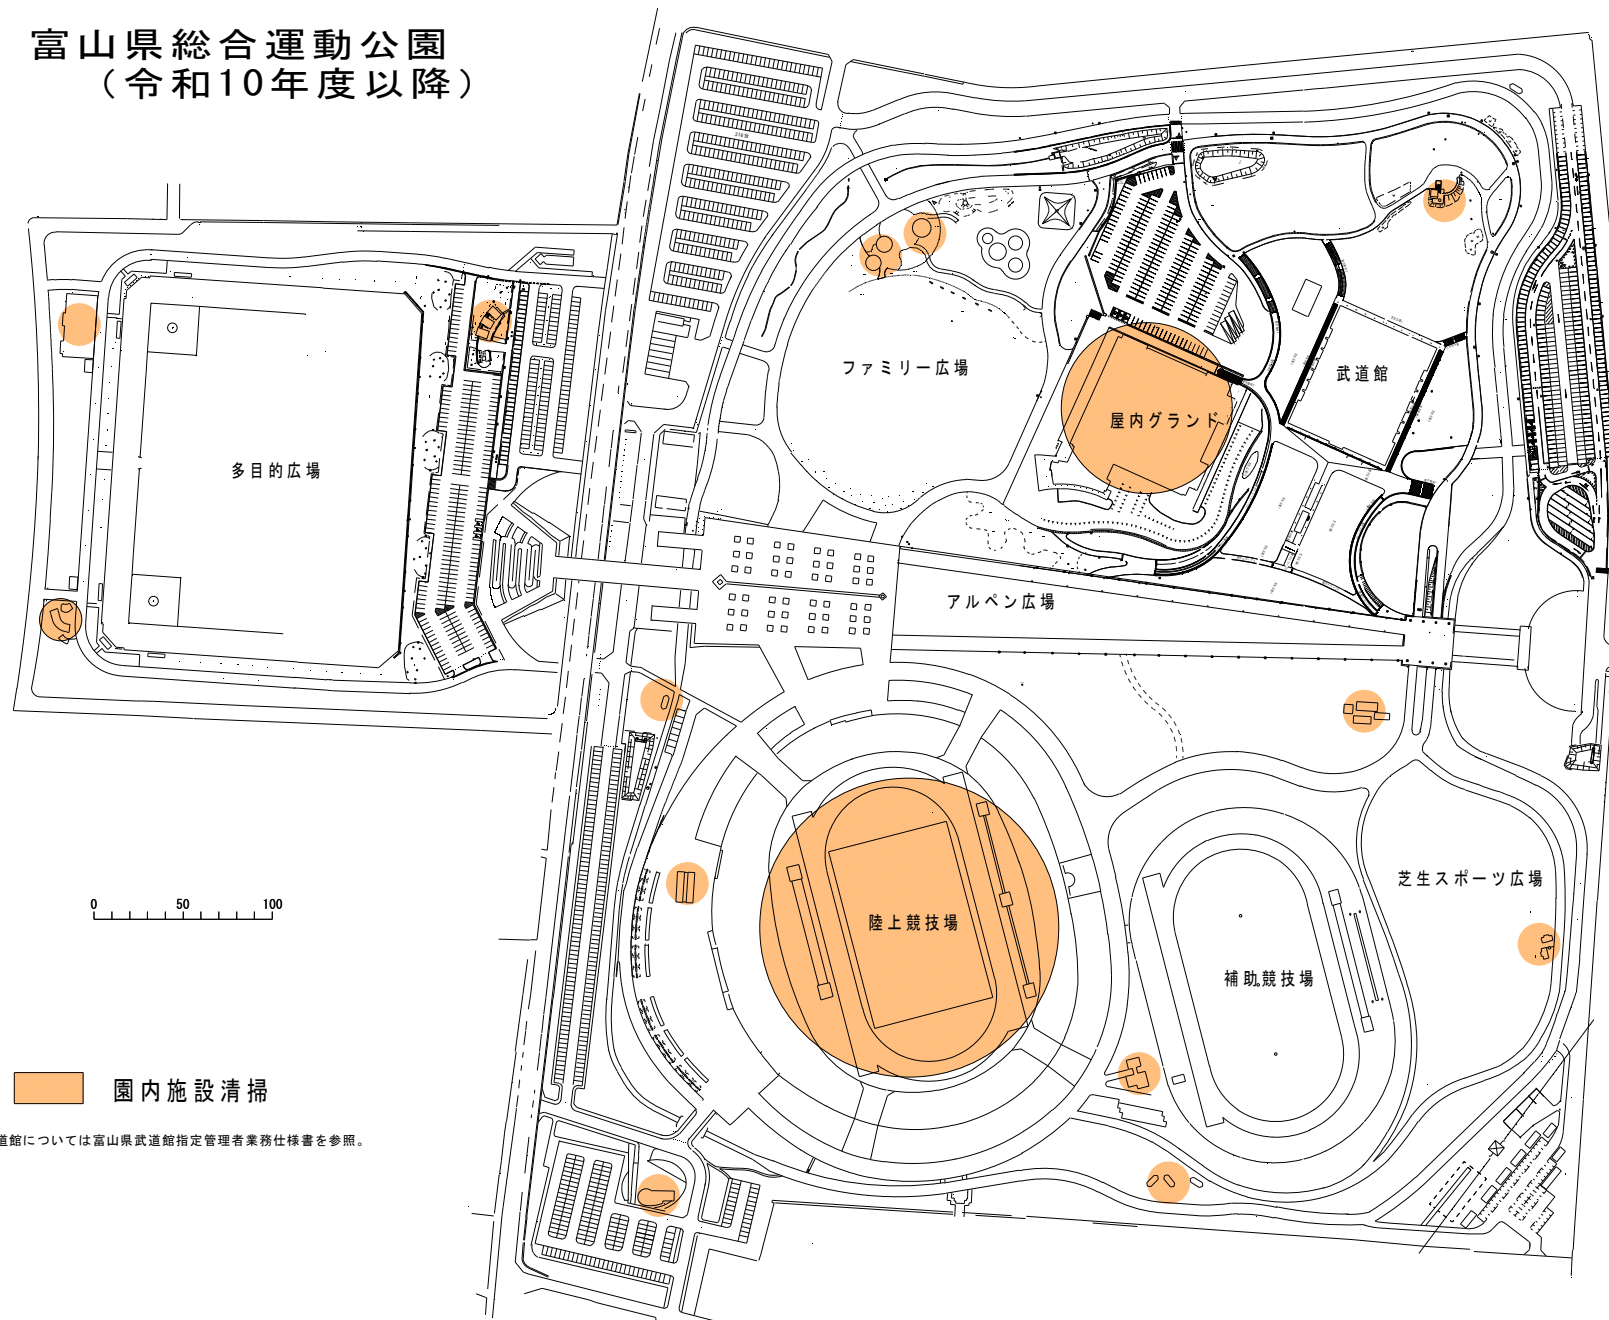

園内施設清掃

※武道館については富山県武道館指定管理者業務仕様書を参照。

富山県総合運動公園 (令和10年度以降)

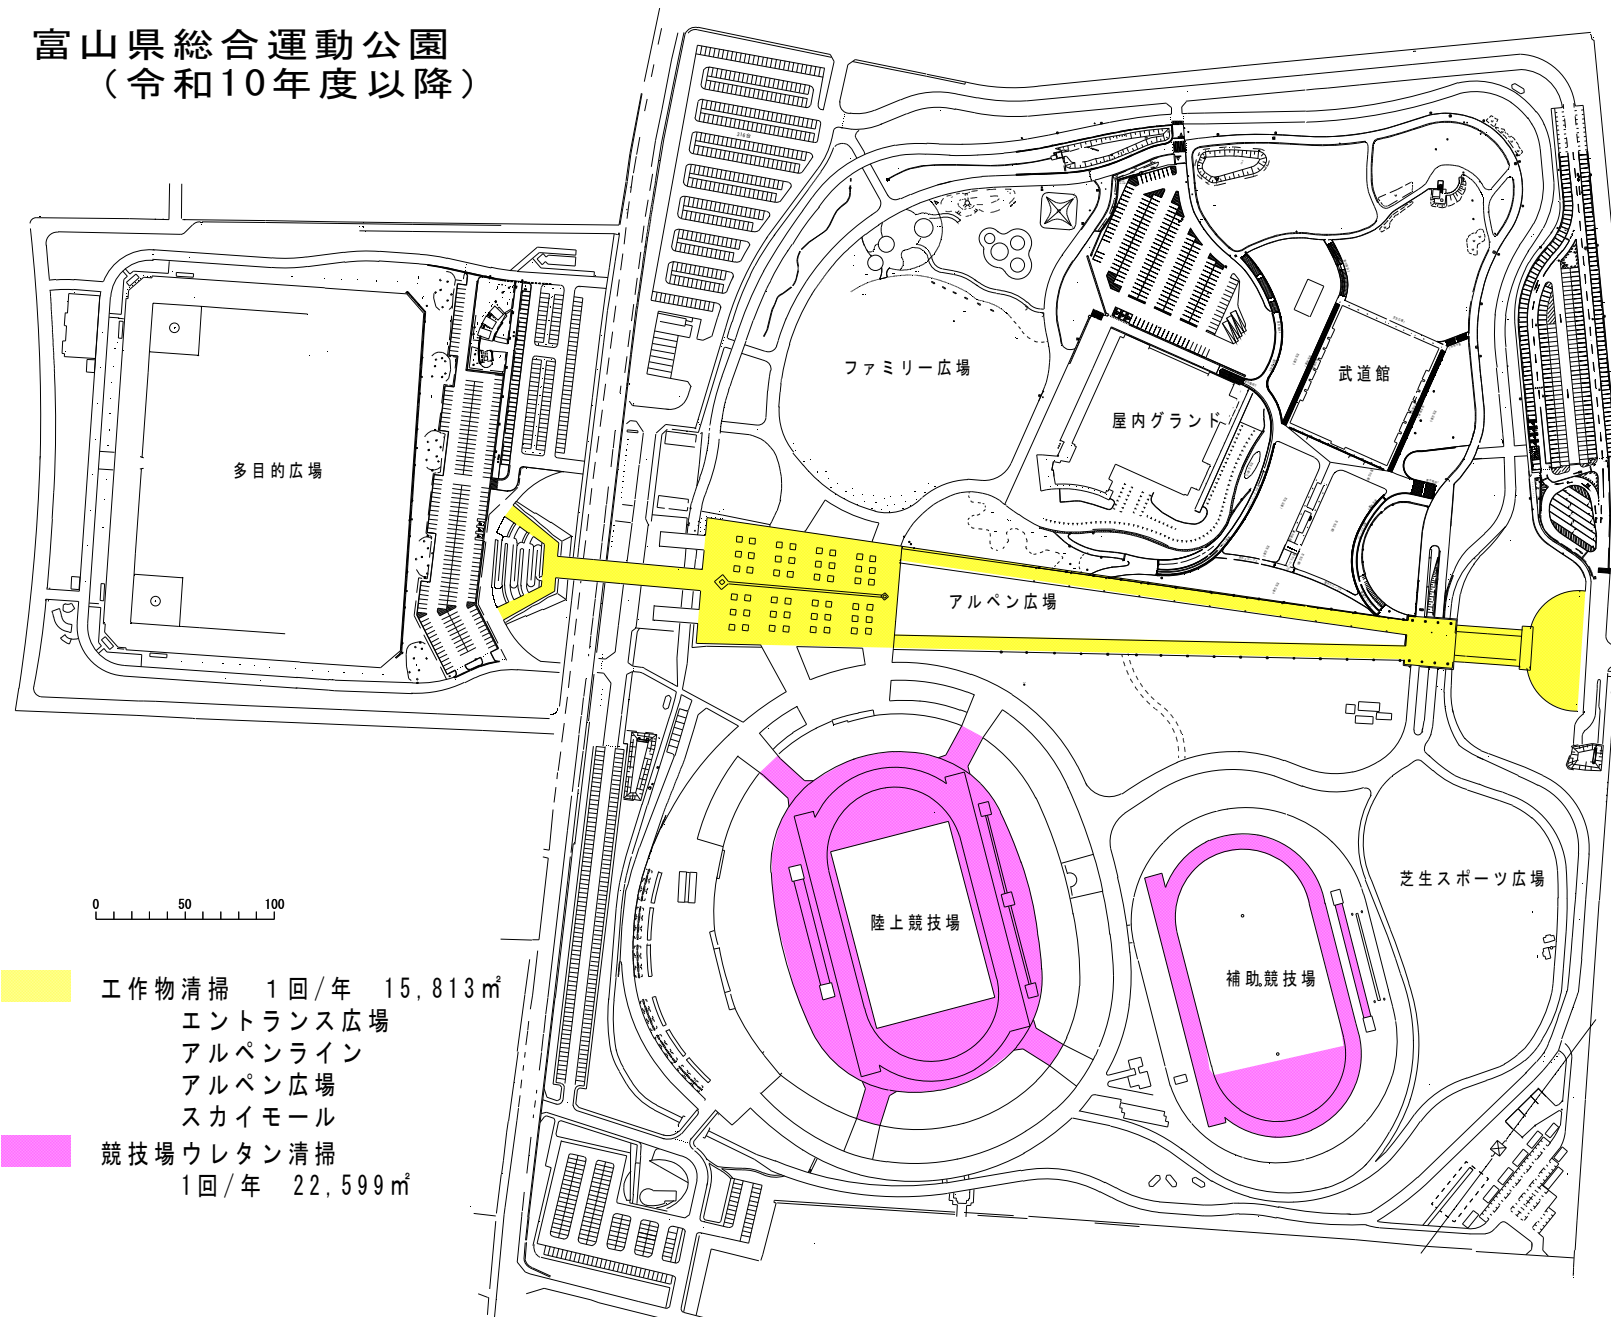

- 工作物清掃 1回/年 15,813㎡
 エントランス広場
 アルペンライン
 アルペン広場
 スカイモール
- 競技場ウレタン清掃
 1回/年 22,599㎡