


別紙1-1ホール内平面図（簡易版）

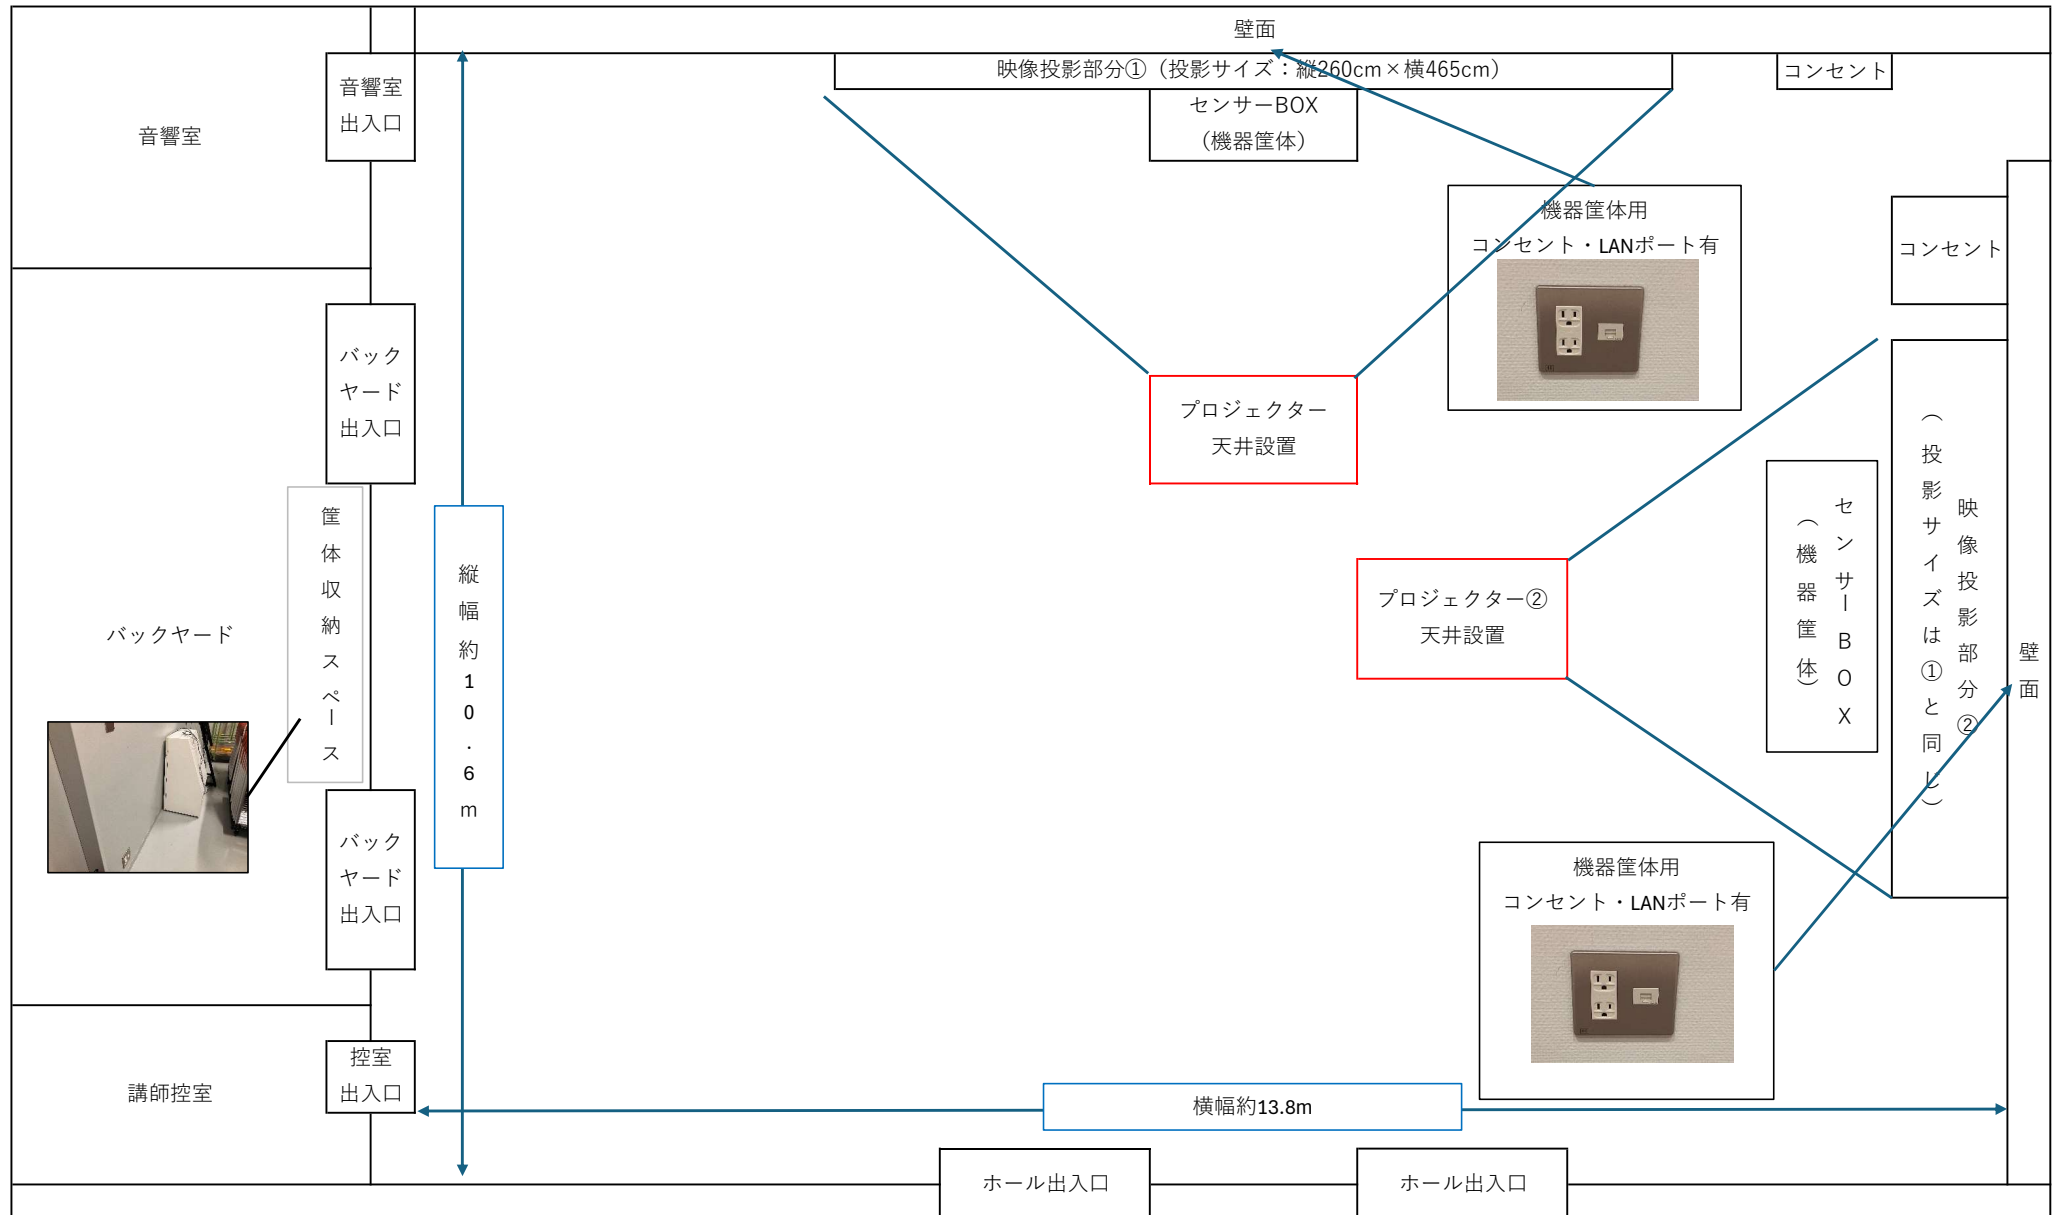

別紙1-2（参考写真）

ホール内写真



ホール天井写真



筐体接続コンセント

