



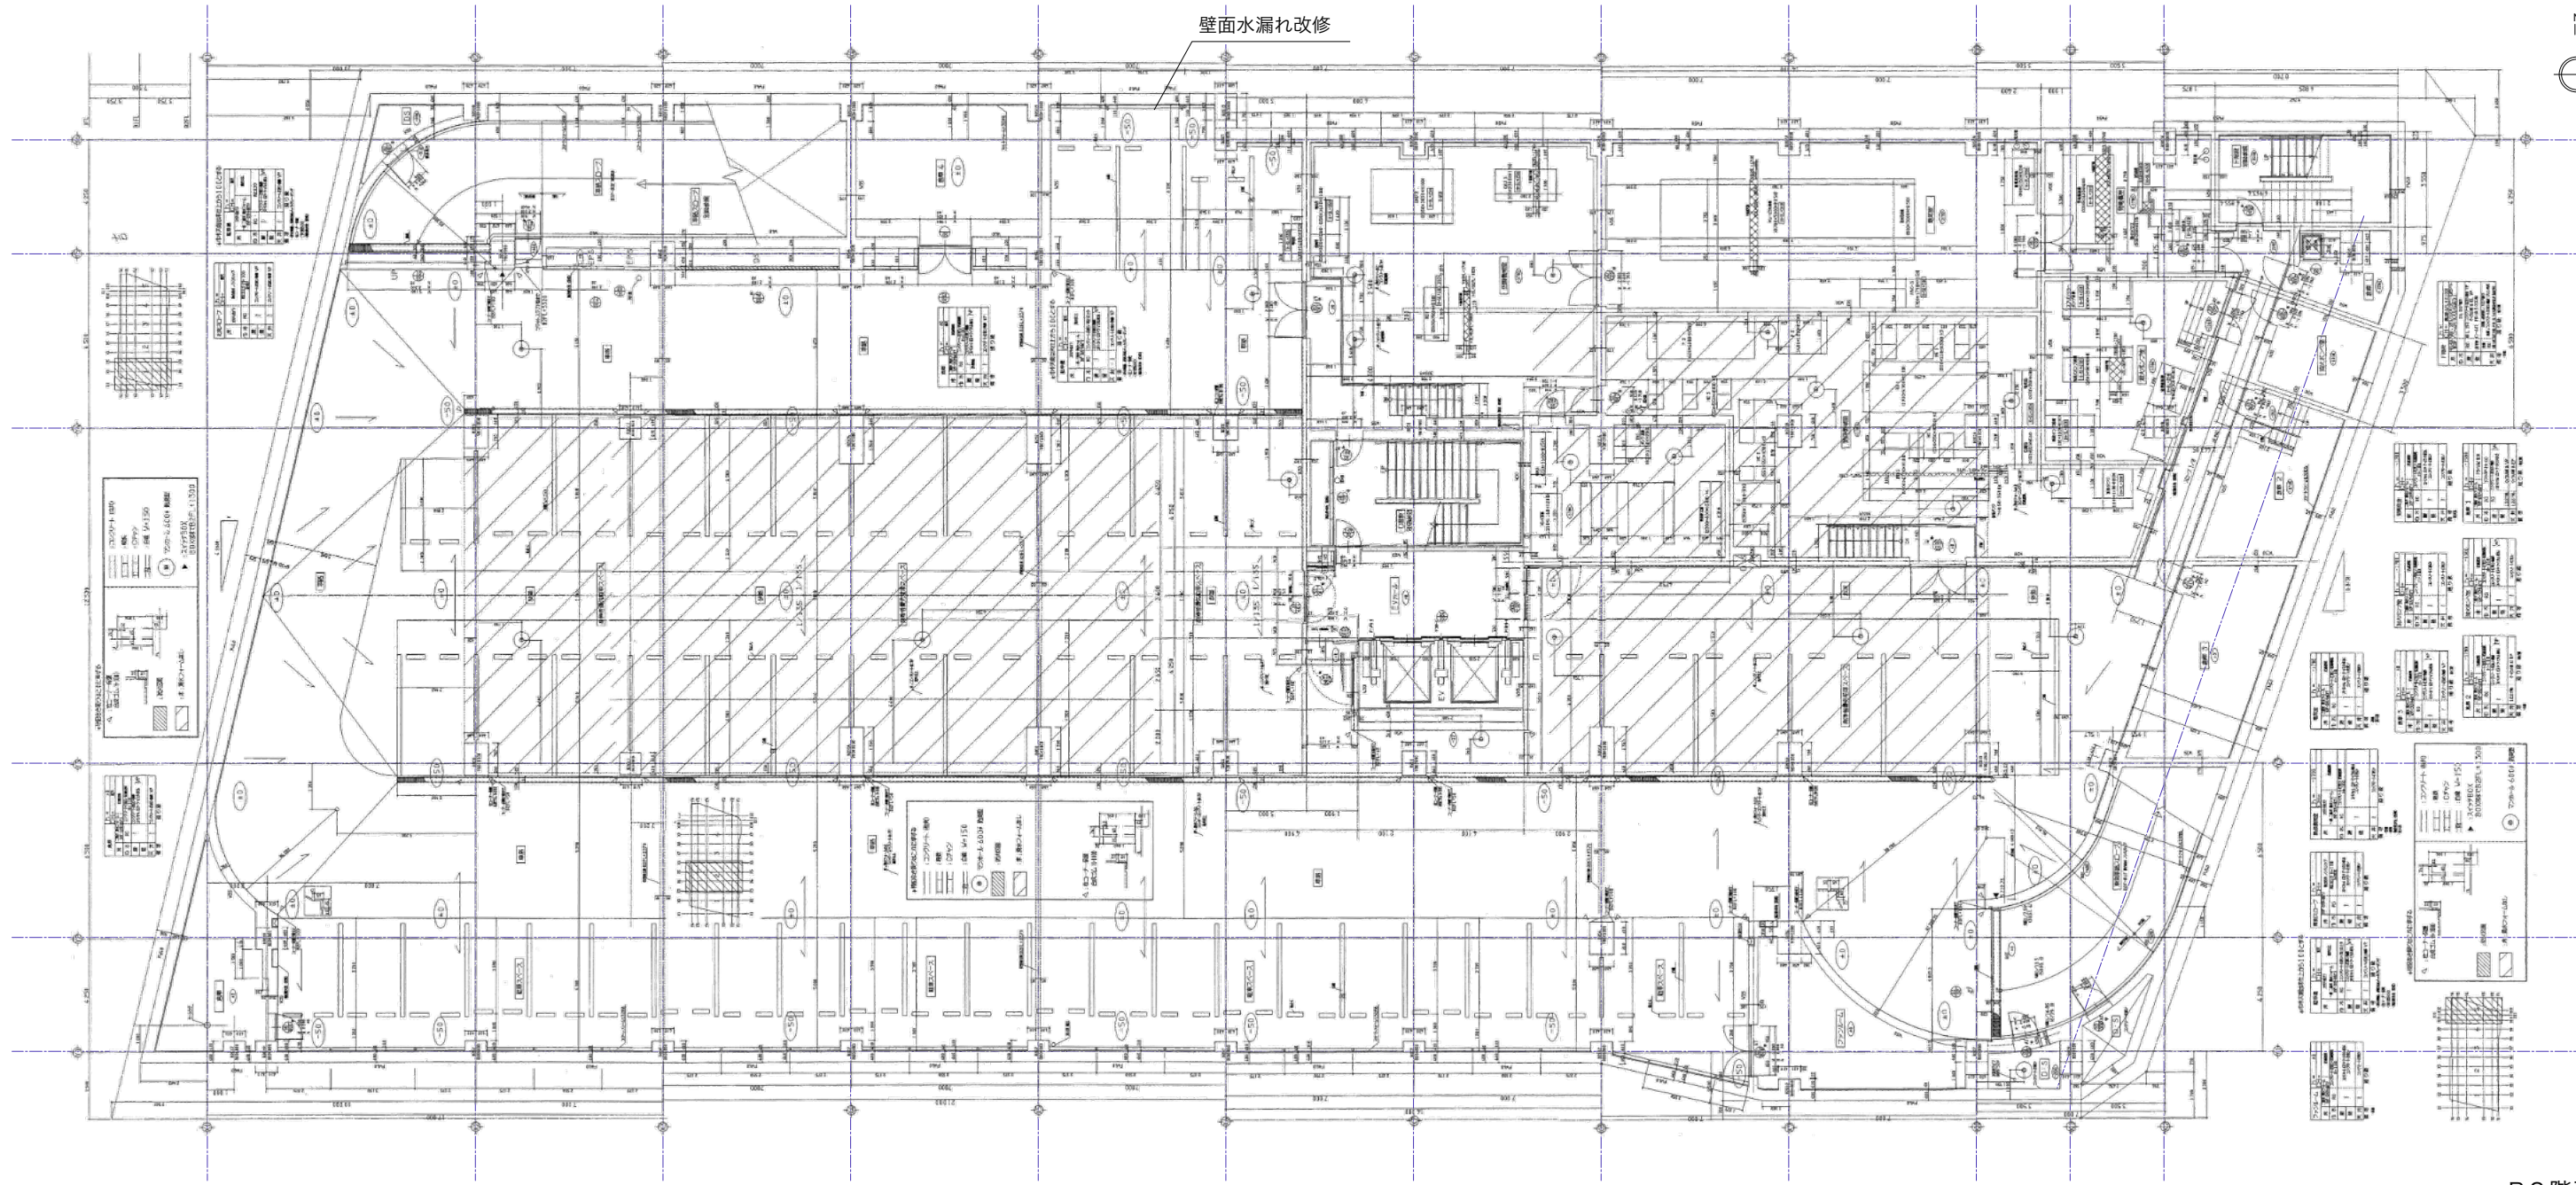

B2階平面図
S=1/250(A3)



駐車床はがれ改修：
141.0㎡

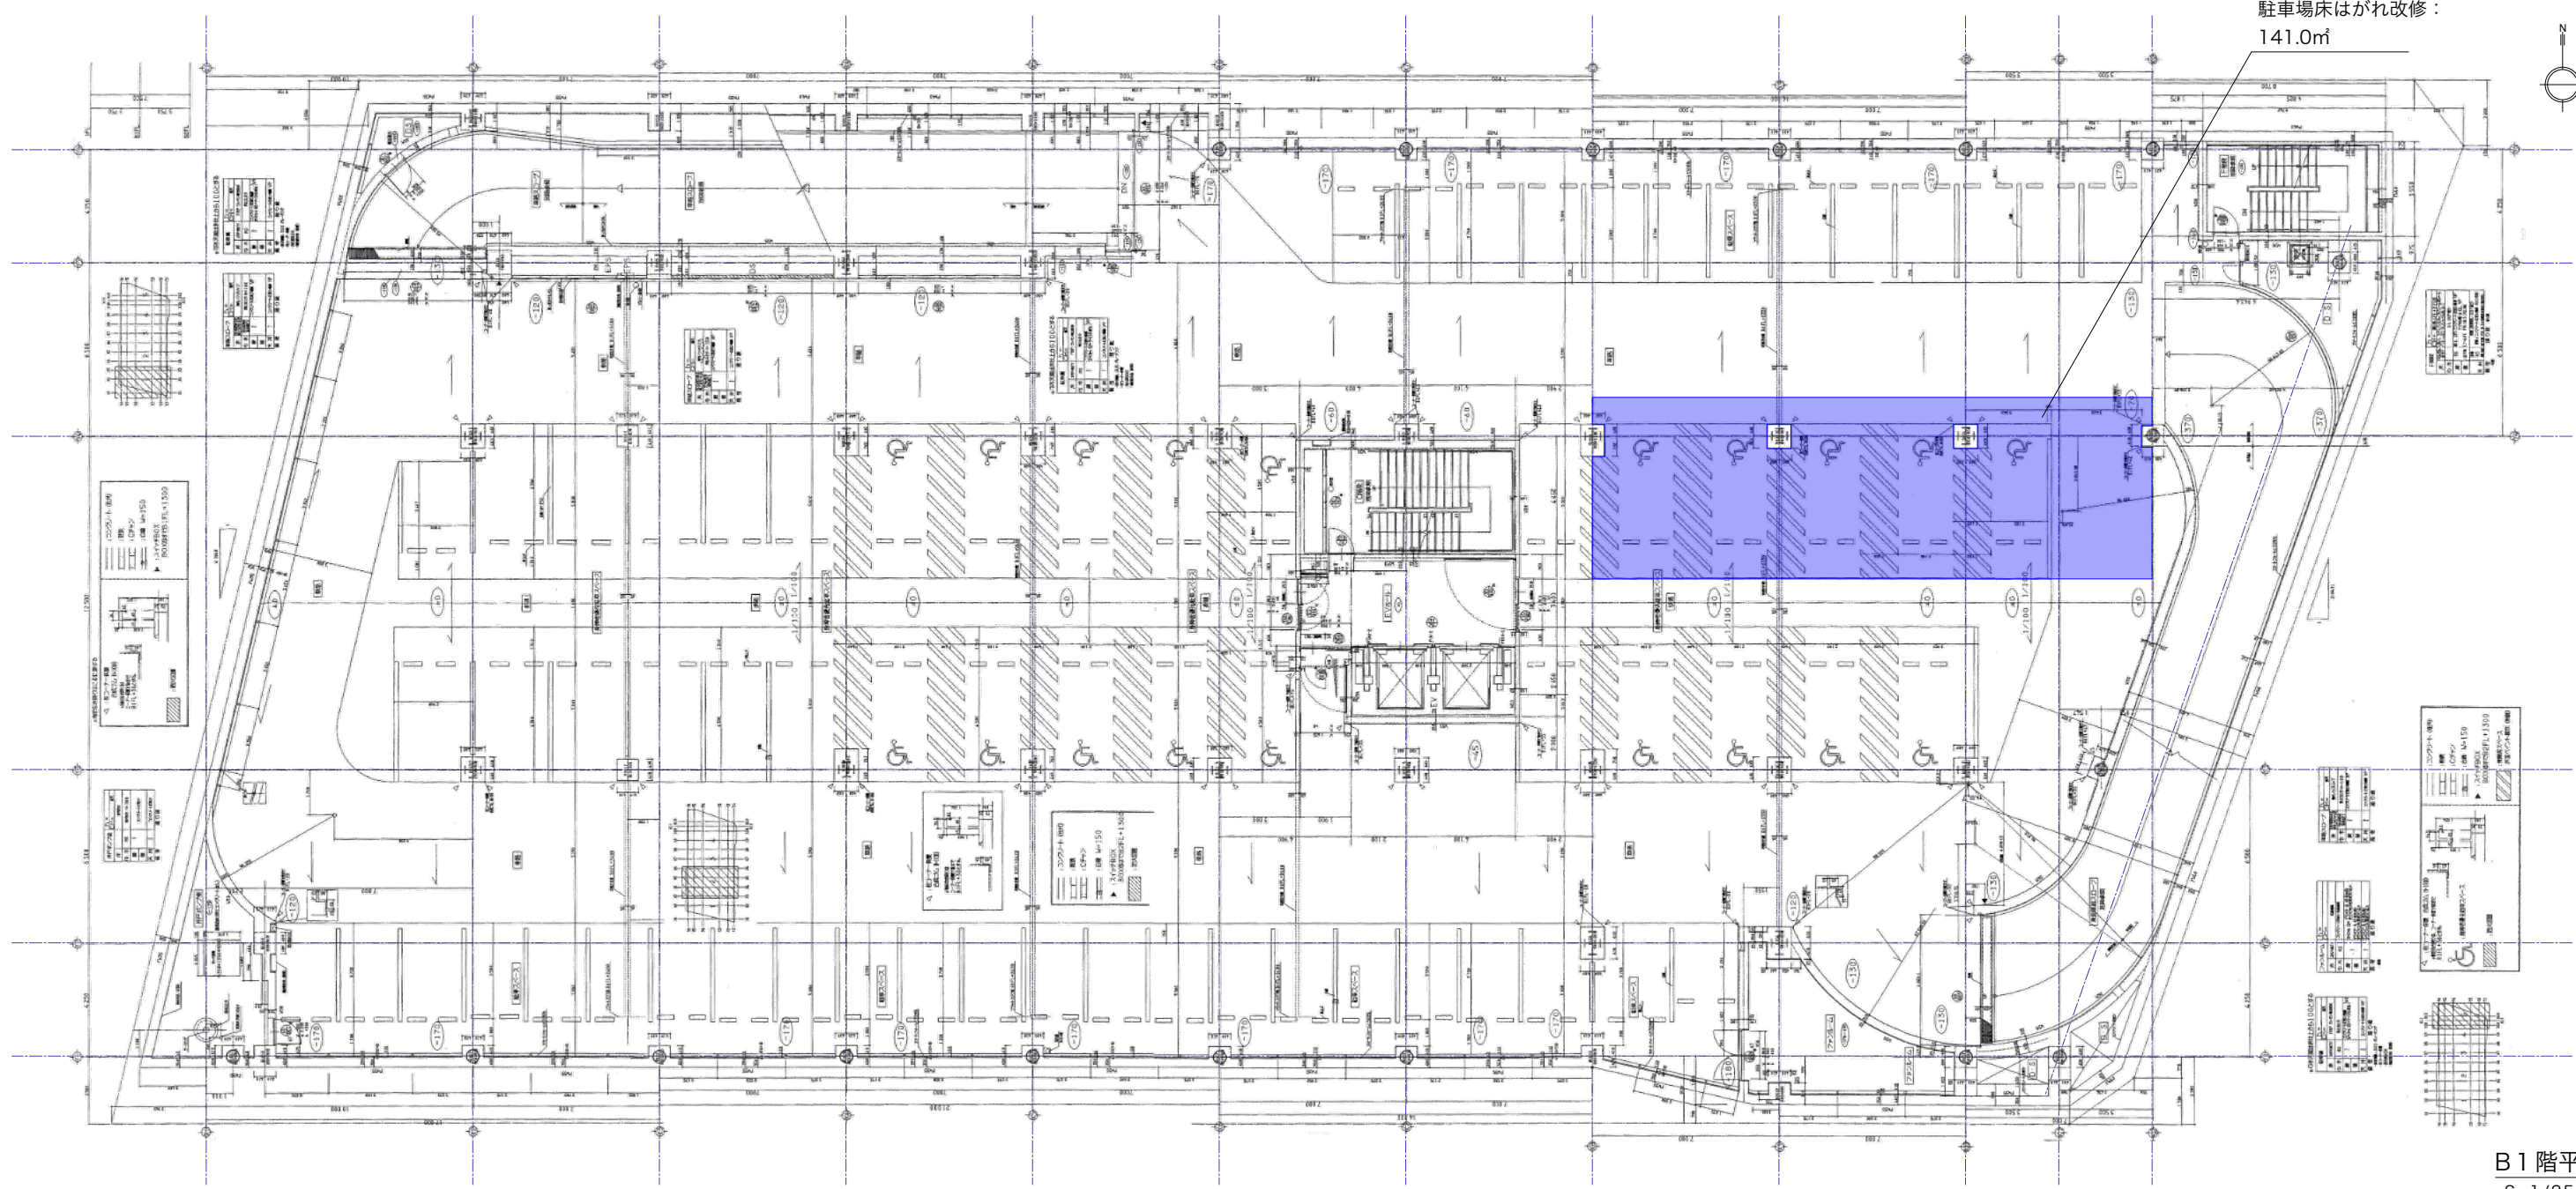

B1 階平面図
S=1/250(A3)

- 凡例
- 天井-雨漏り,水漏れ
 - 天井-劣化
 - 床-劣化

- 凡例-外構部
- 既存木製デッキ部
 - 雑草繁茂部 植栽帯
 - 雑草繁茂部 芝部
 - 既設防草シート

- 凡例-カーペット部
- カーペット500角,紫
 - カーペット500角,赤
 - カーペット500角,緑
 - カーペット500角,グレー
 - カーペット500角,水色
 - カーペット500角,黄色
 - 点字カーペット300角
 - 点字鋳 300角