



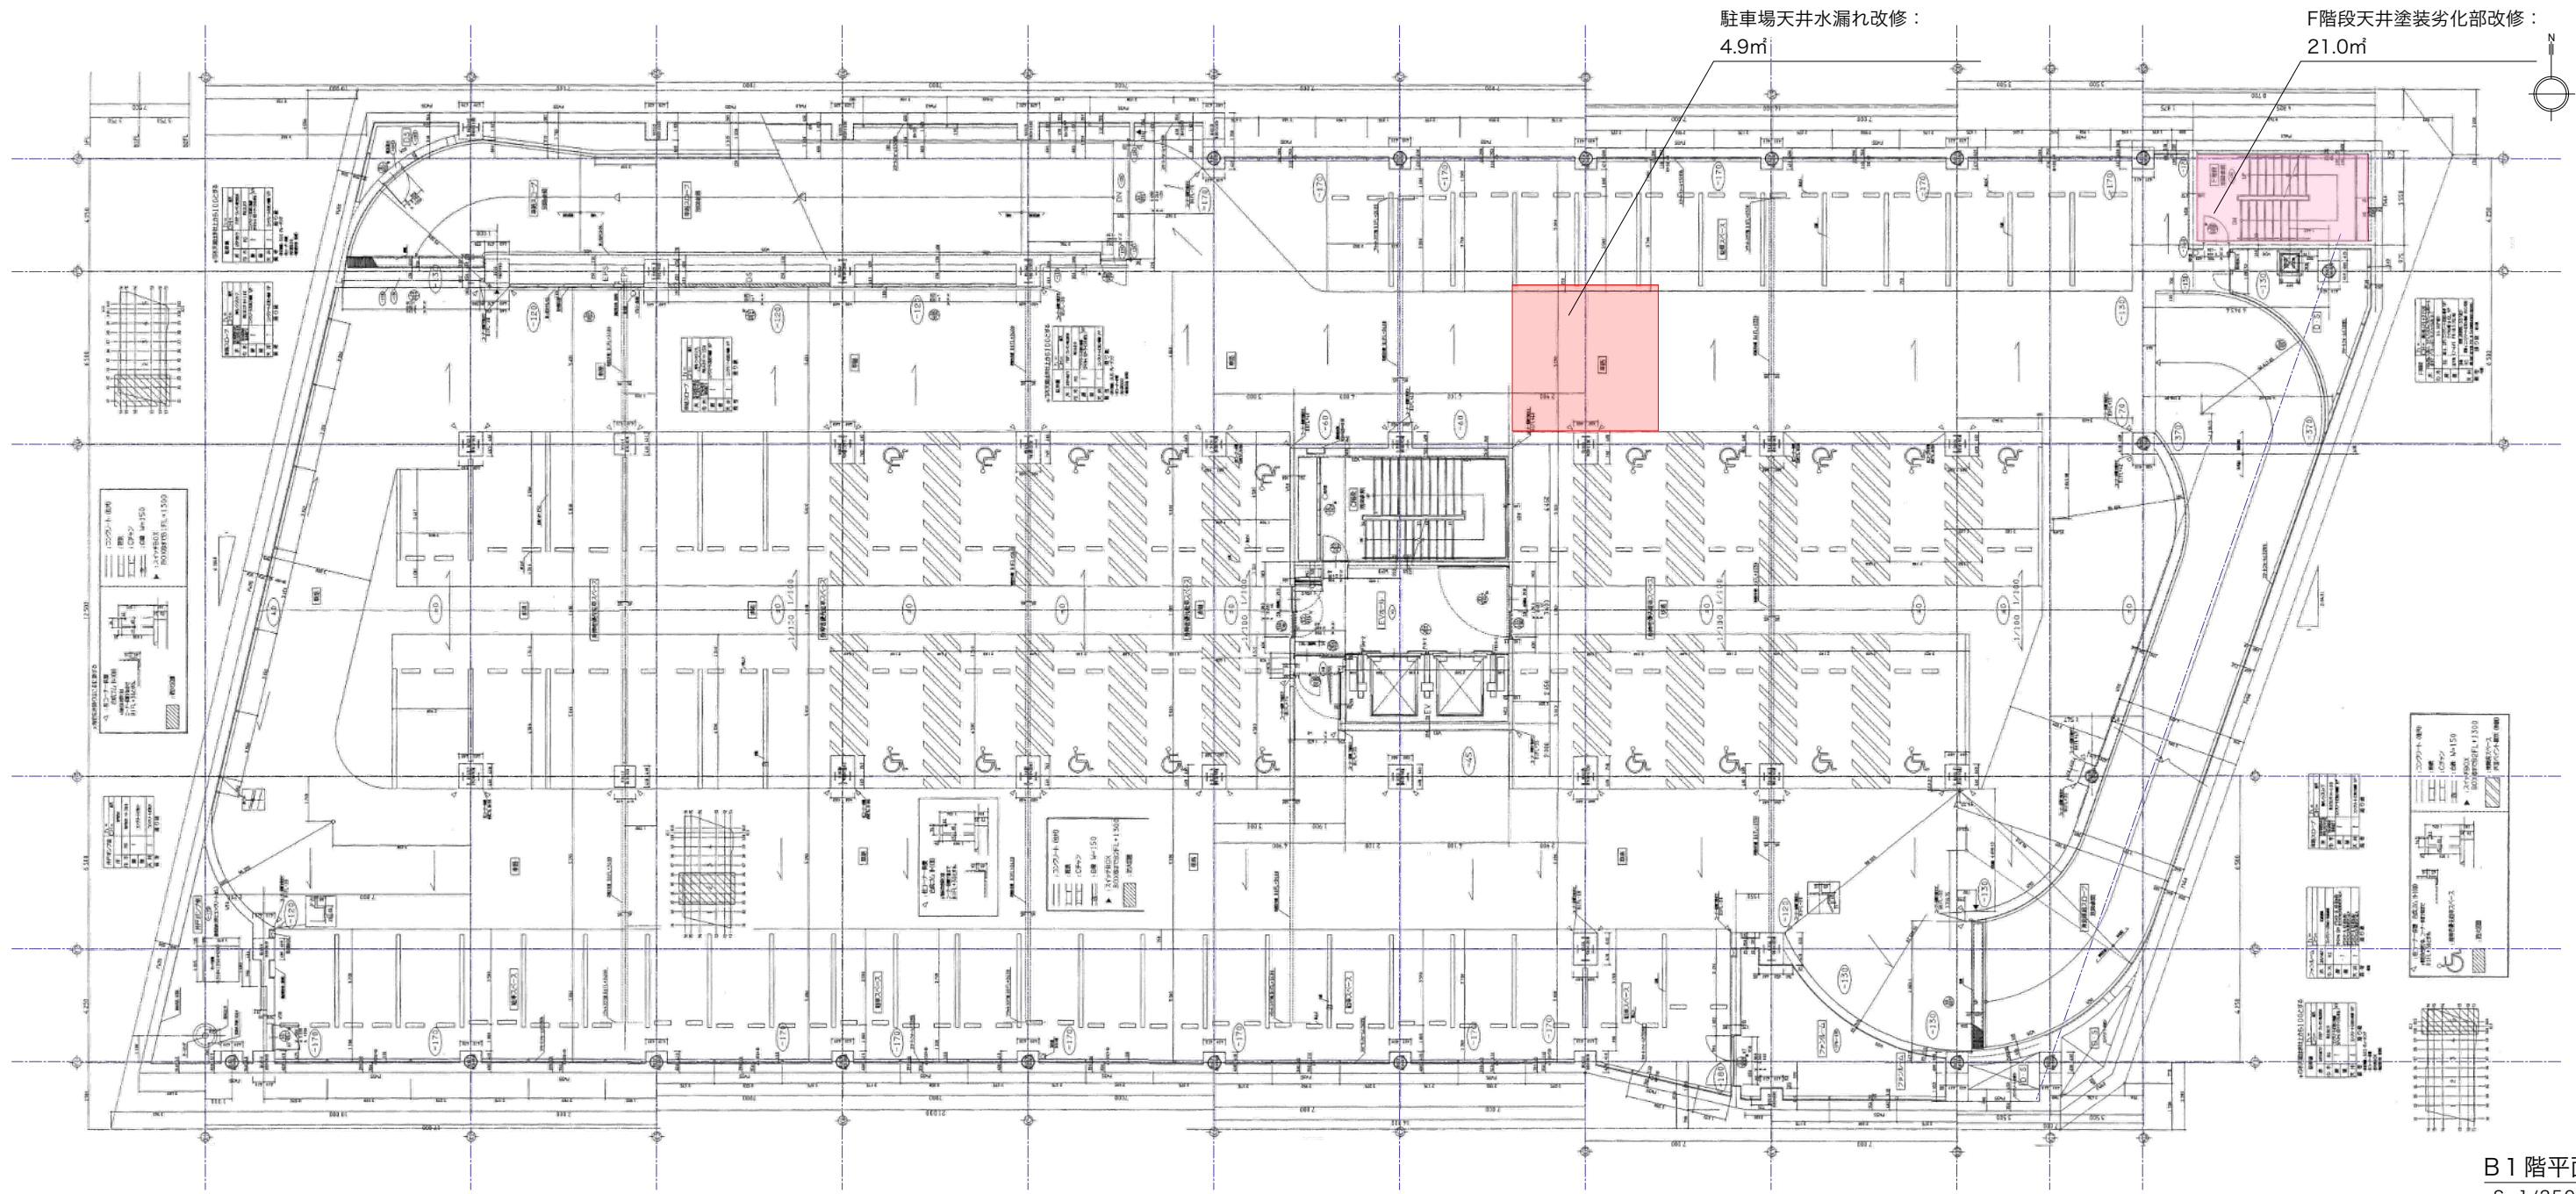

B1 階平面図
S=1/250(A3)

凡例		凡例-カーペット部	
	: 天井-雨漏り,水漏れ		: カペ°ット500角,紫
	: 天井-劣化		: カペ°ット500角,赤
	: 床-劣化		: カペ°ット500角,緑
凡例-外構部			: カペ°ット500角,グレー
	: 既存木製デ°ット部		: カペ°ット500角,水色
	: 雑草繁茂部 植栽帯		: カペ°ット500角,黄色
	: 雑草繁茂部 芝部		: 点字カペ°ット300角
	: 既設防草シート		: 点字鋳 300角

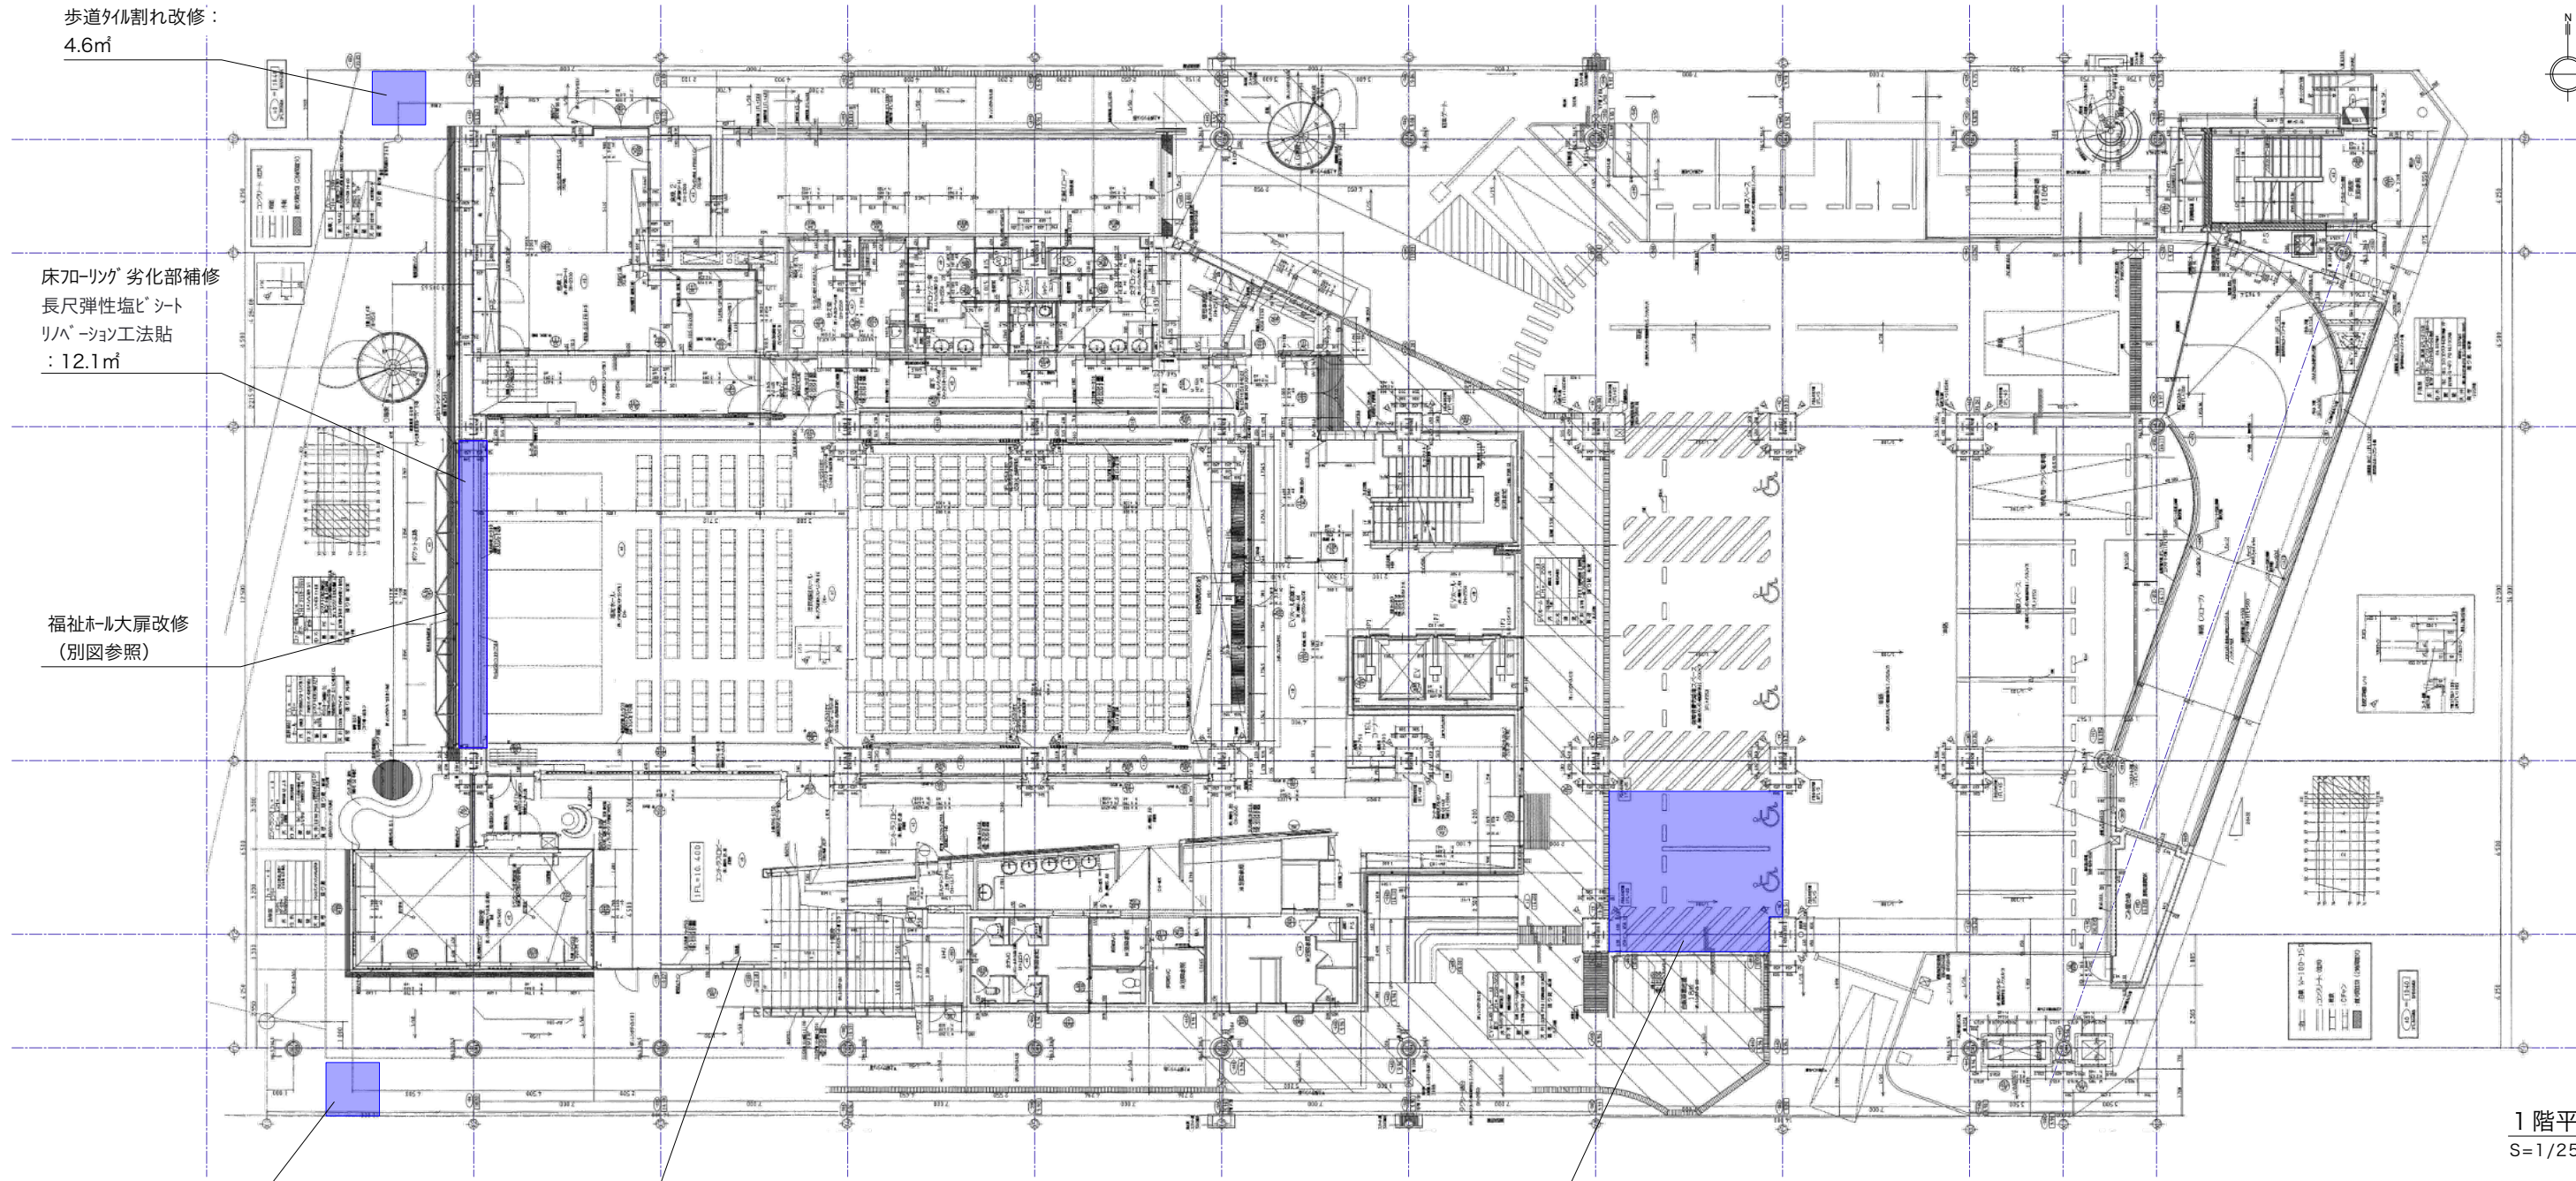

歩道タイル割れ改修：
4.6㎡

床フローリング劣化部補修
長尺弾性塩ビシート
リノベーション工法貼
：12.1㎡

福祉ホール大扉改修
(別図参照)

タイル隆起部改修：
12.3㎡

手摺塗装タッチアップ
(いす式階段昇降機跡)

駐車スペース塗装劣化部改修：
38.4㎡

1 階平面図
S=1/250(A3)

- 凡例
- 天井-雨漏り,水漏れ
 - 天井-劣化
 - 床-劣化

- 凡例-外構部
- 既存木製デッキ部
 - 雑草繁茂部 植栽帯
 - 雑草繁茂部 芝部
 - 既設防草シート

- 凡例-カーペット部
- カーペット500角,紫
 - カーペット500角,赤
 - カーペット500角,緑
 - カーペット500角,グレー
 - カーペット500角,水色
 - カーペット500角,黄色
 - 点字カーペット300角
 - 点字紙 300角