


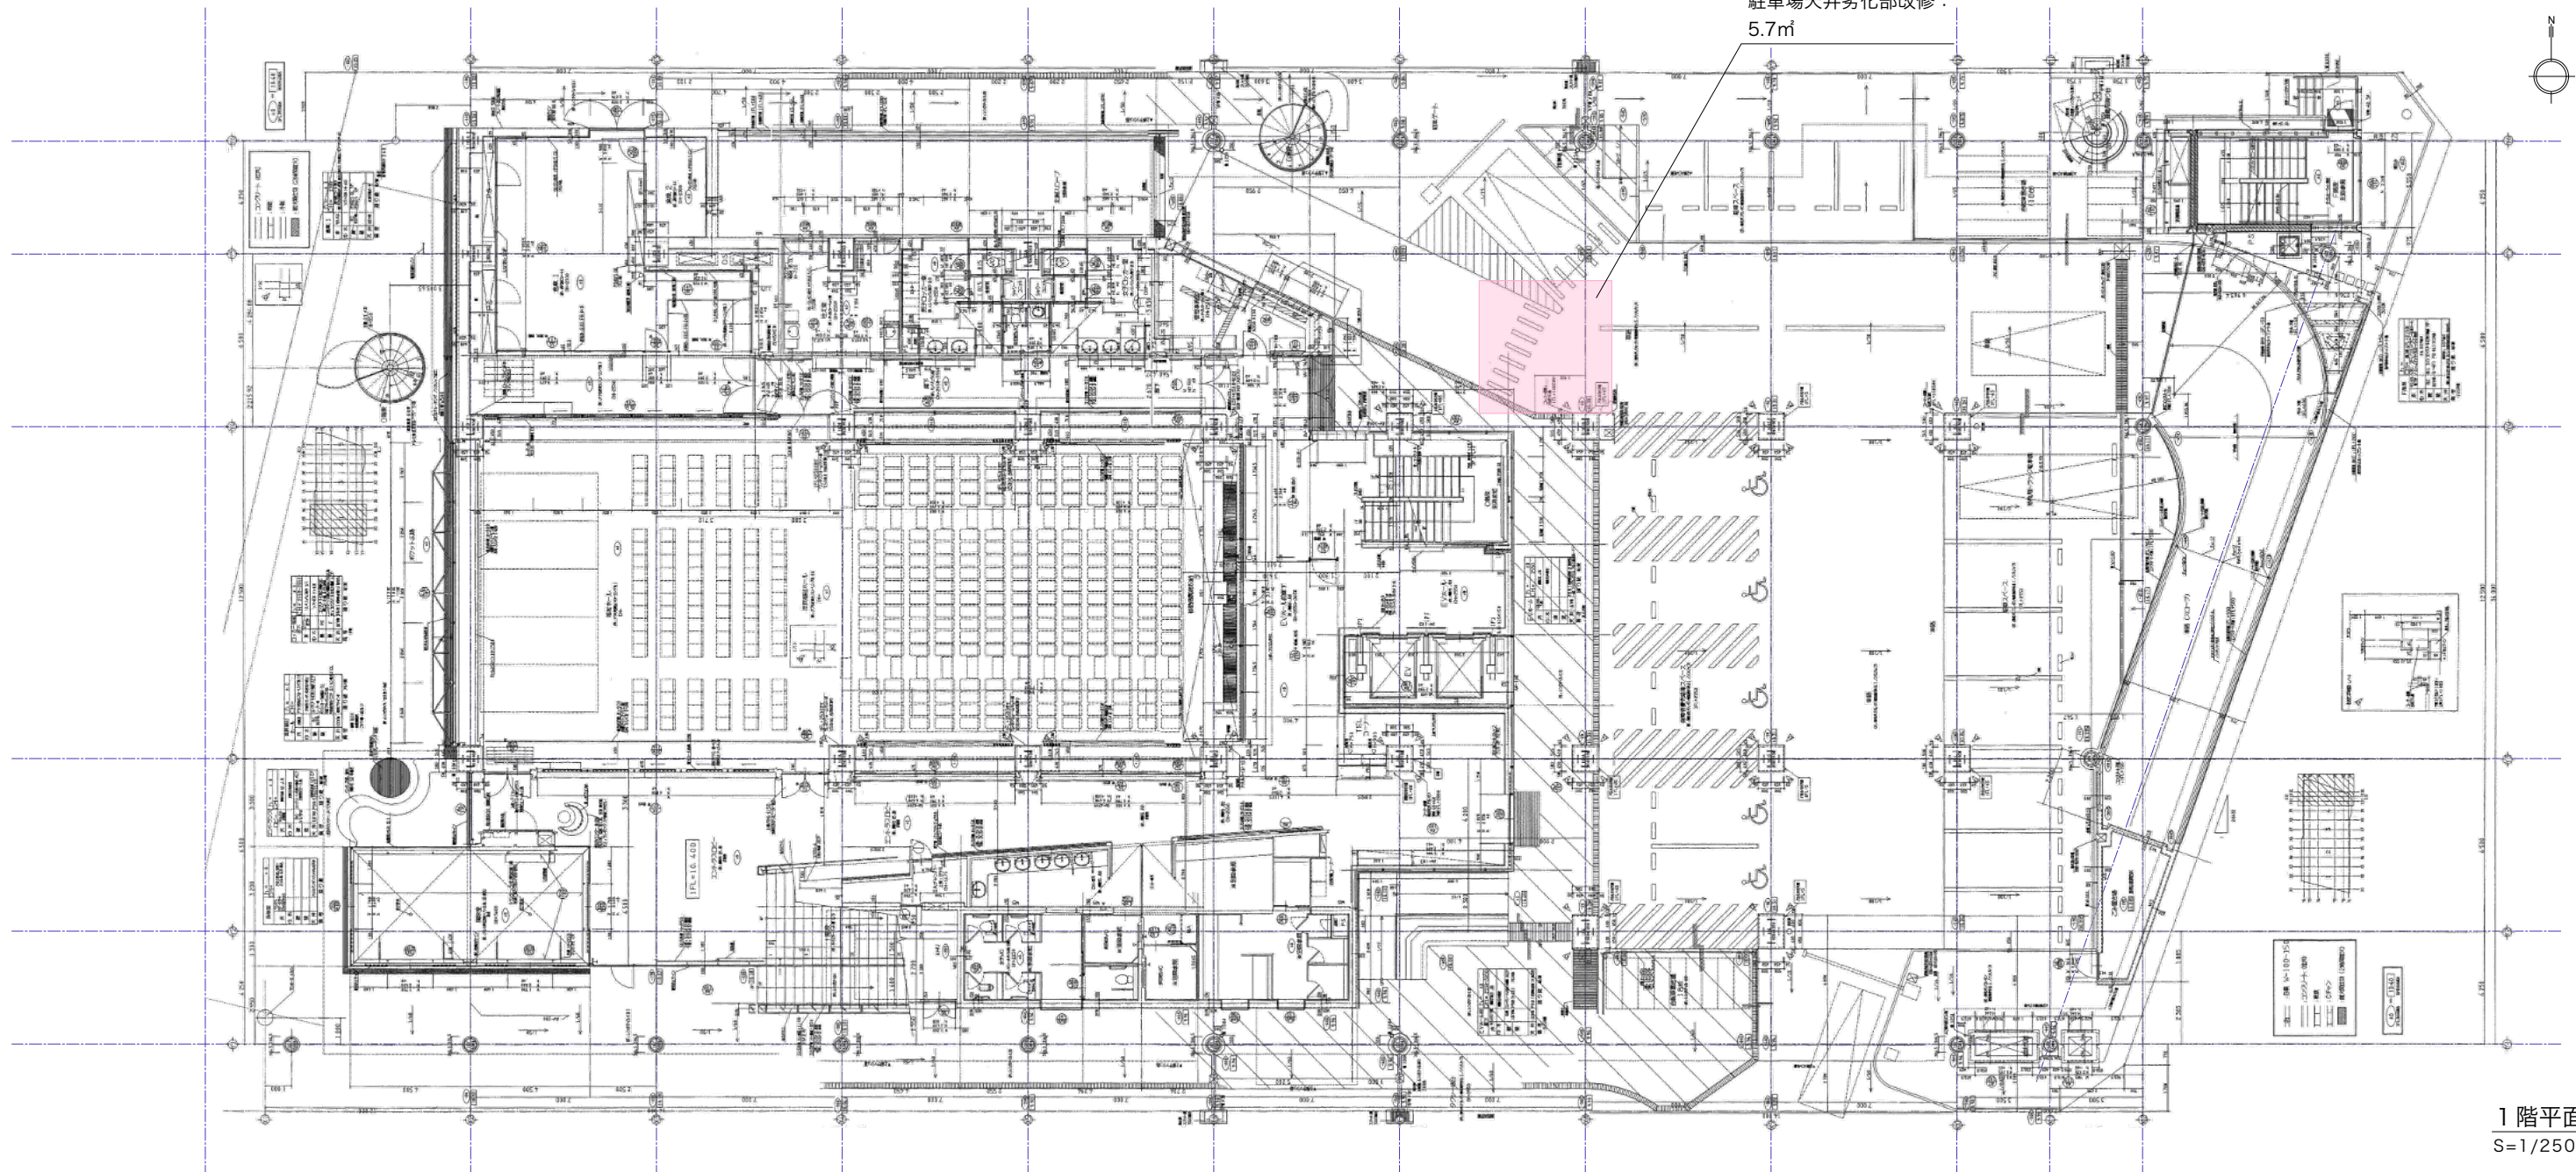

1 階平面図  
S=1/250(A3)

凡例


- 天井-雨漏り,水漏れ
- 天井-劣化
- 床-劣化

凡例-外構部


- 既存木製デッキ部
- 雑草繁茂部 植栽帯
- 雑草繁茂部 芝部
- 既設防草シート

凡例-カーペット部

- カーペット500角,紫
- カーペット500角,赤
- カーペット500角,緑
- カーペット500角,グレー
- カーペット500角,水色
- カーペット500角,黄色
- 点字カーペット300角
- 点字紙 300角

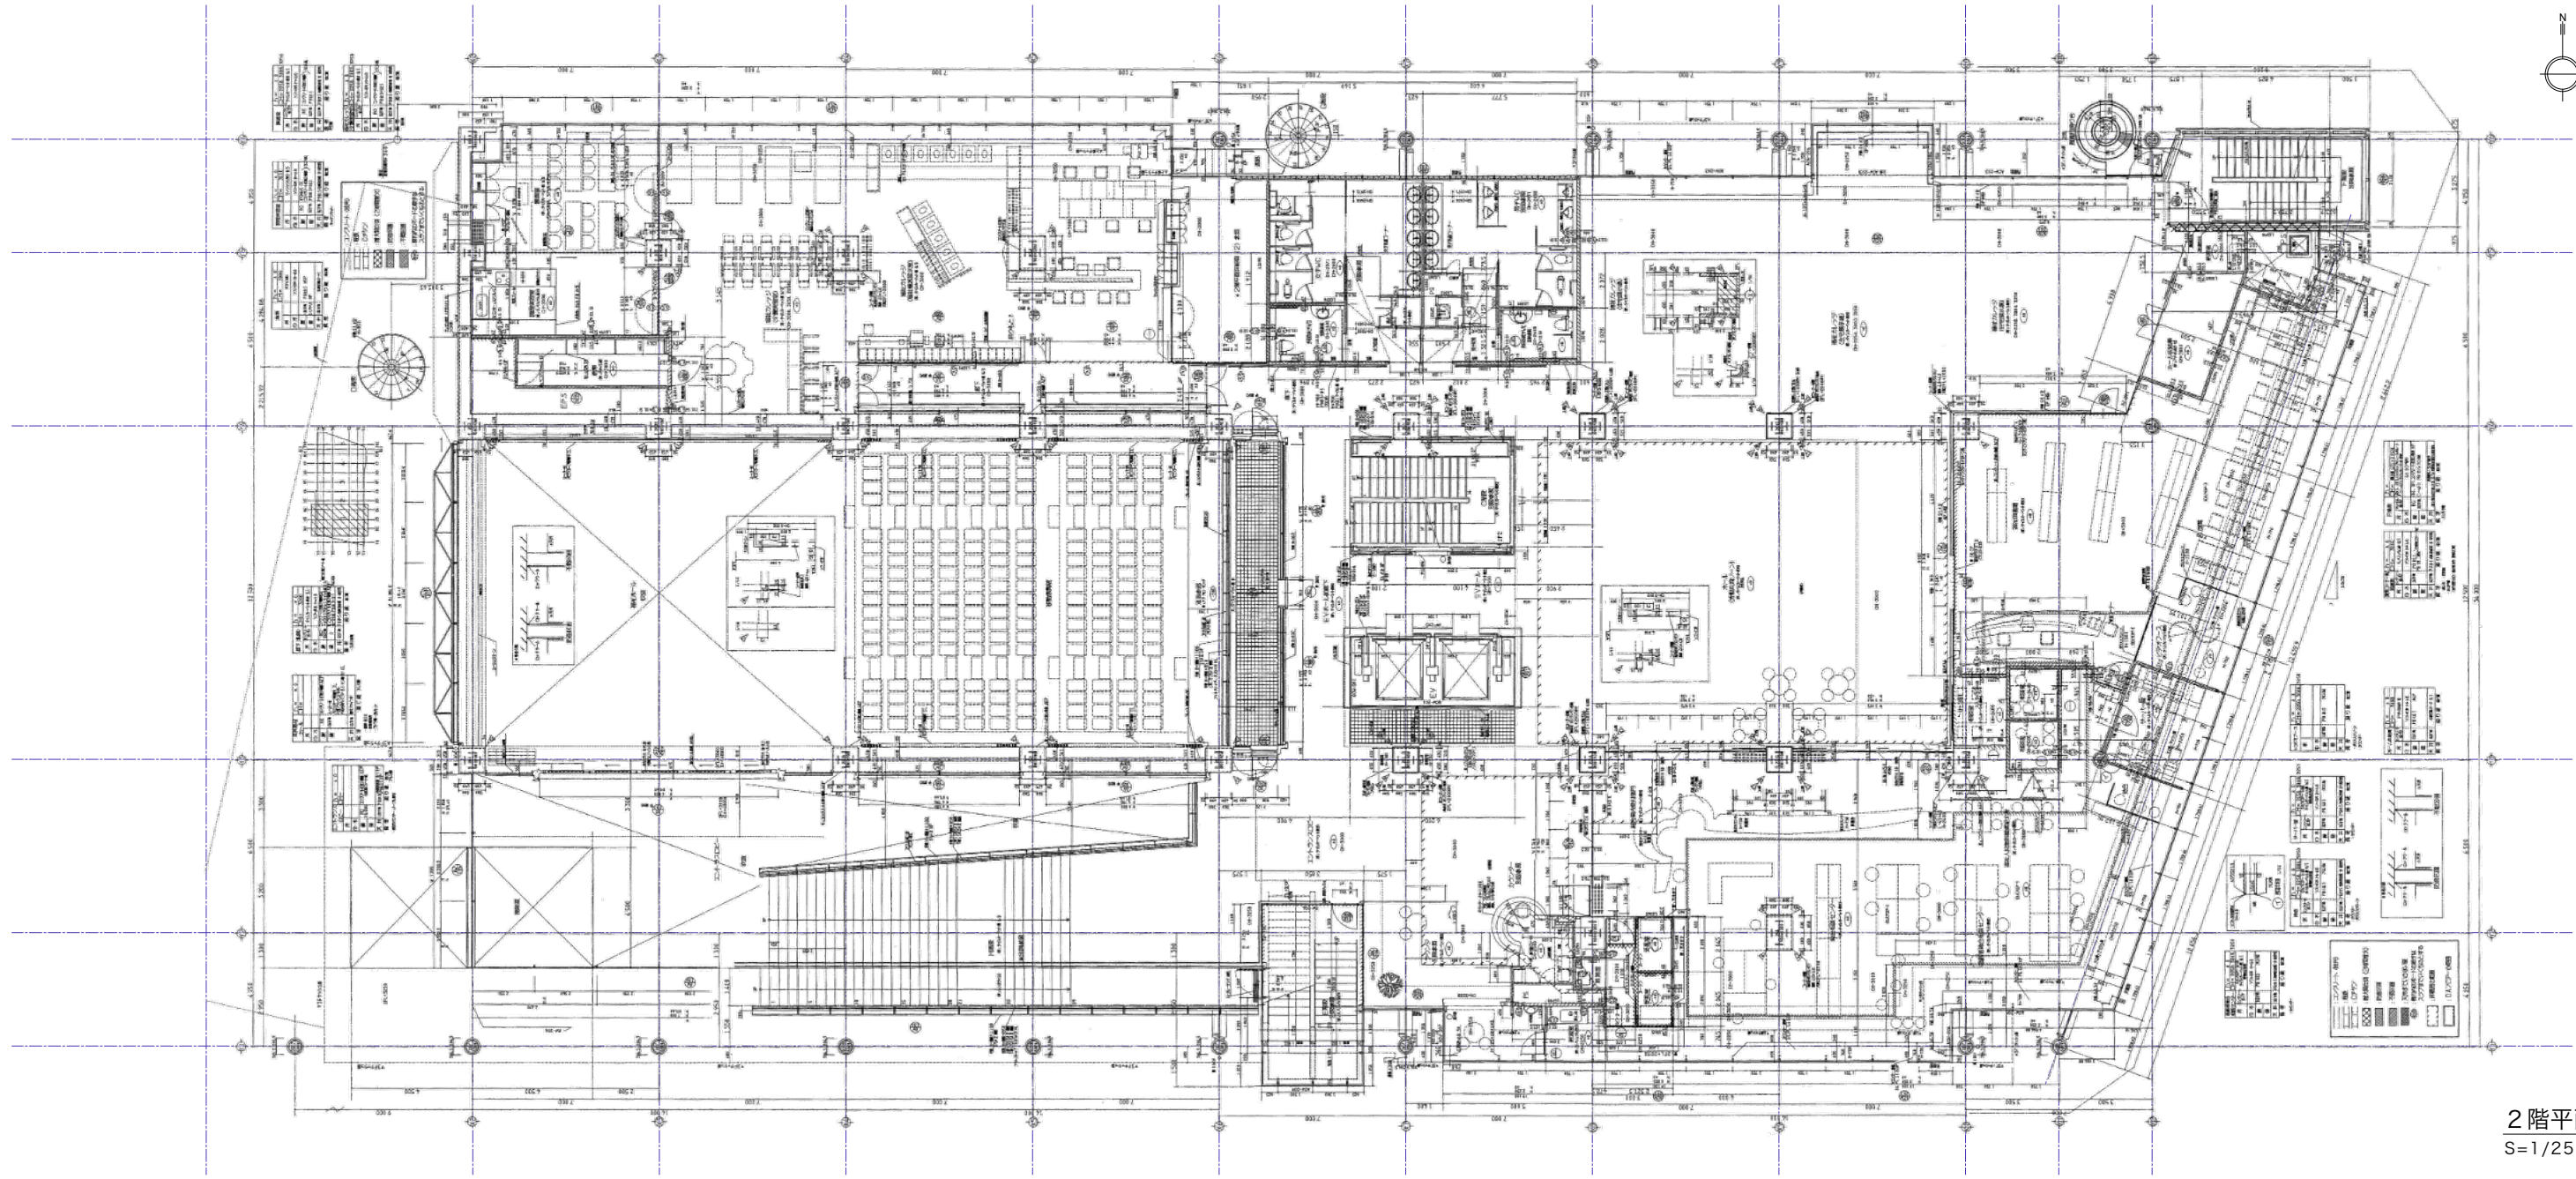

2階平面図  
S=1/250(A3)

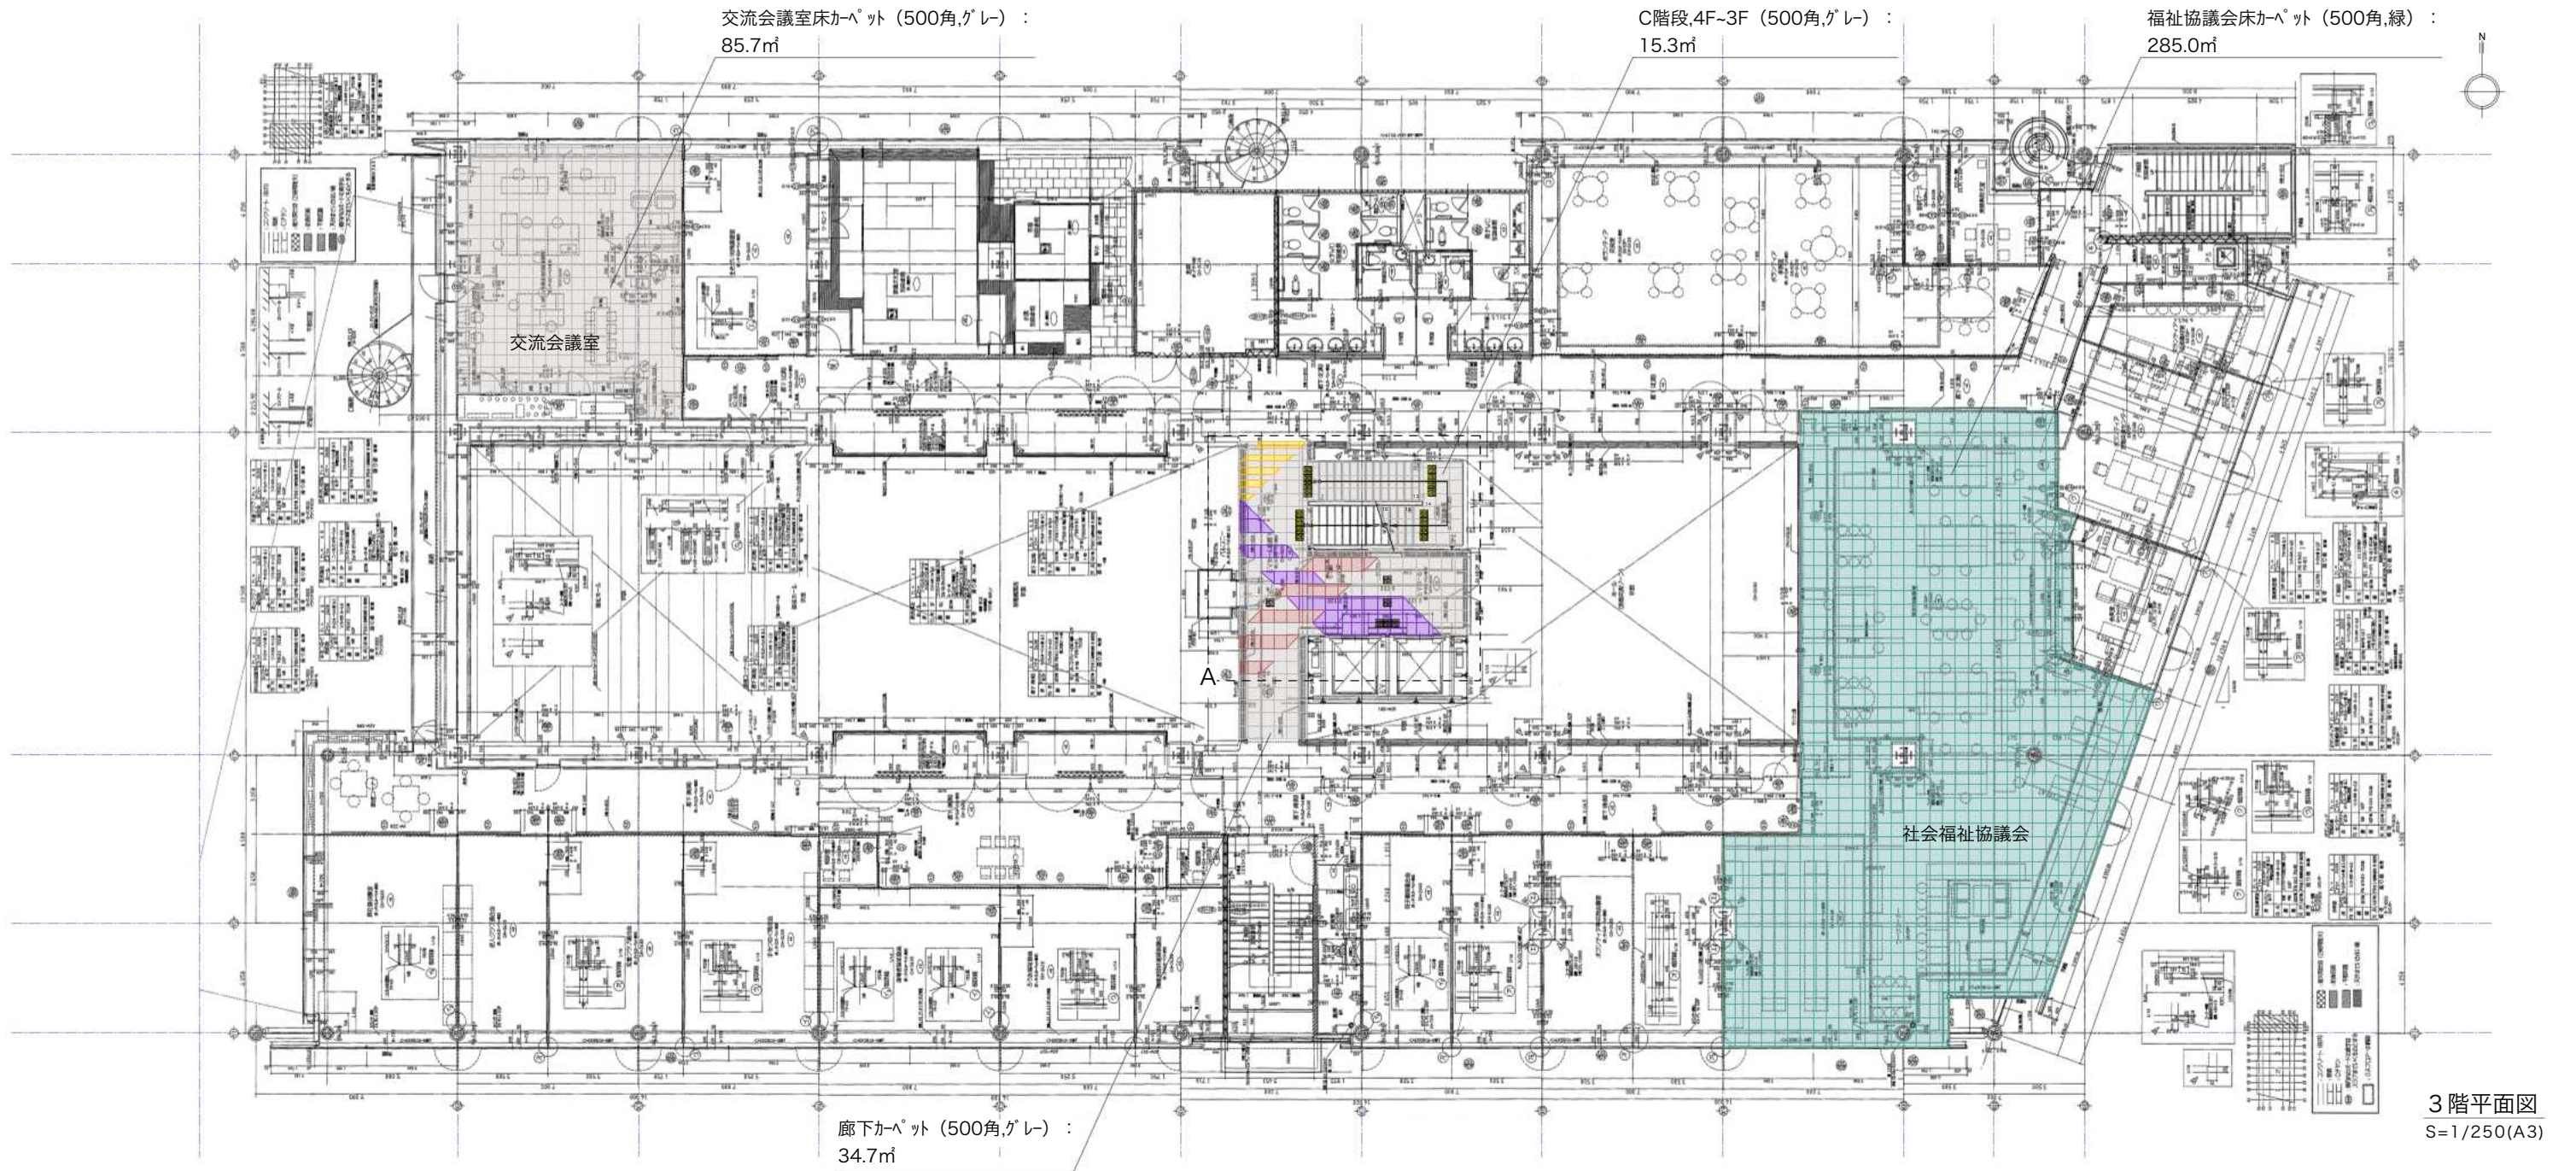

3階平面図  
S=1/250(A3)

- 点字カーペット (300角) : 全137枚
- 部分カーペット (500角, 黄色) : 1.6㎡
- 部分カーペット (500角, 紫) : 9.3㎡
- 部分カーペット (500角, 赤) : 5.3㎡

A部詳細図  
S=1/100(A3)



- 凡例
- 天井-雨漏り, 水漏れ
  - 天井-劣化
  - 床-劣化

- 凡例-外構部
- 既存木製デッキ部
  - 雑草繁茂部 植栽帯
  - 雑草繁茂部 芝部
  - 既設防草シート

- 凡例-カーペット部
- カーペット500角, 紫
  - カーペット500角, 赤
  - カーペット500角, 緑
  - カーペット500角, グレー
  - カーペット500角, 水色
  - カーペット500角, 黄色
  - 点字カーペット300角
  - 点字紙 300角