


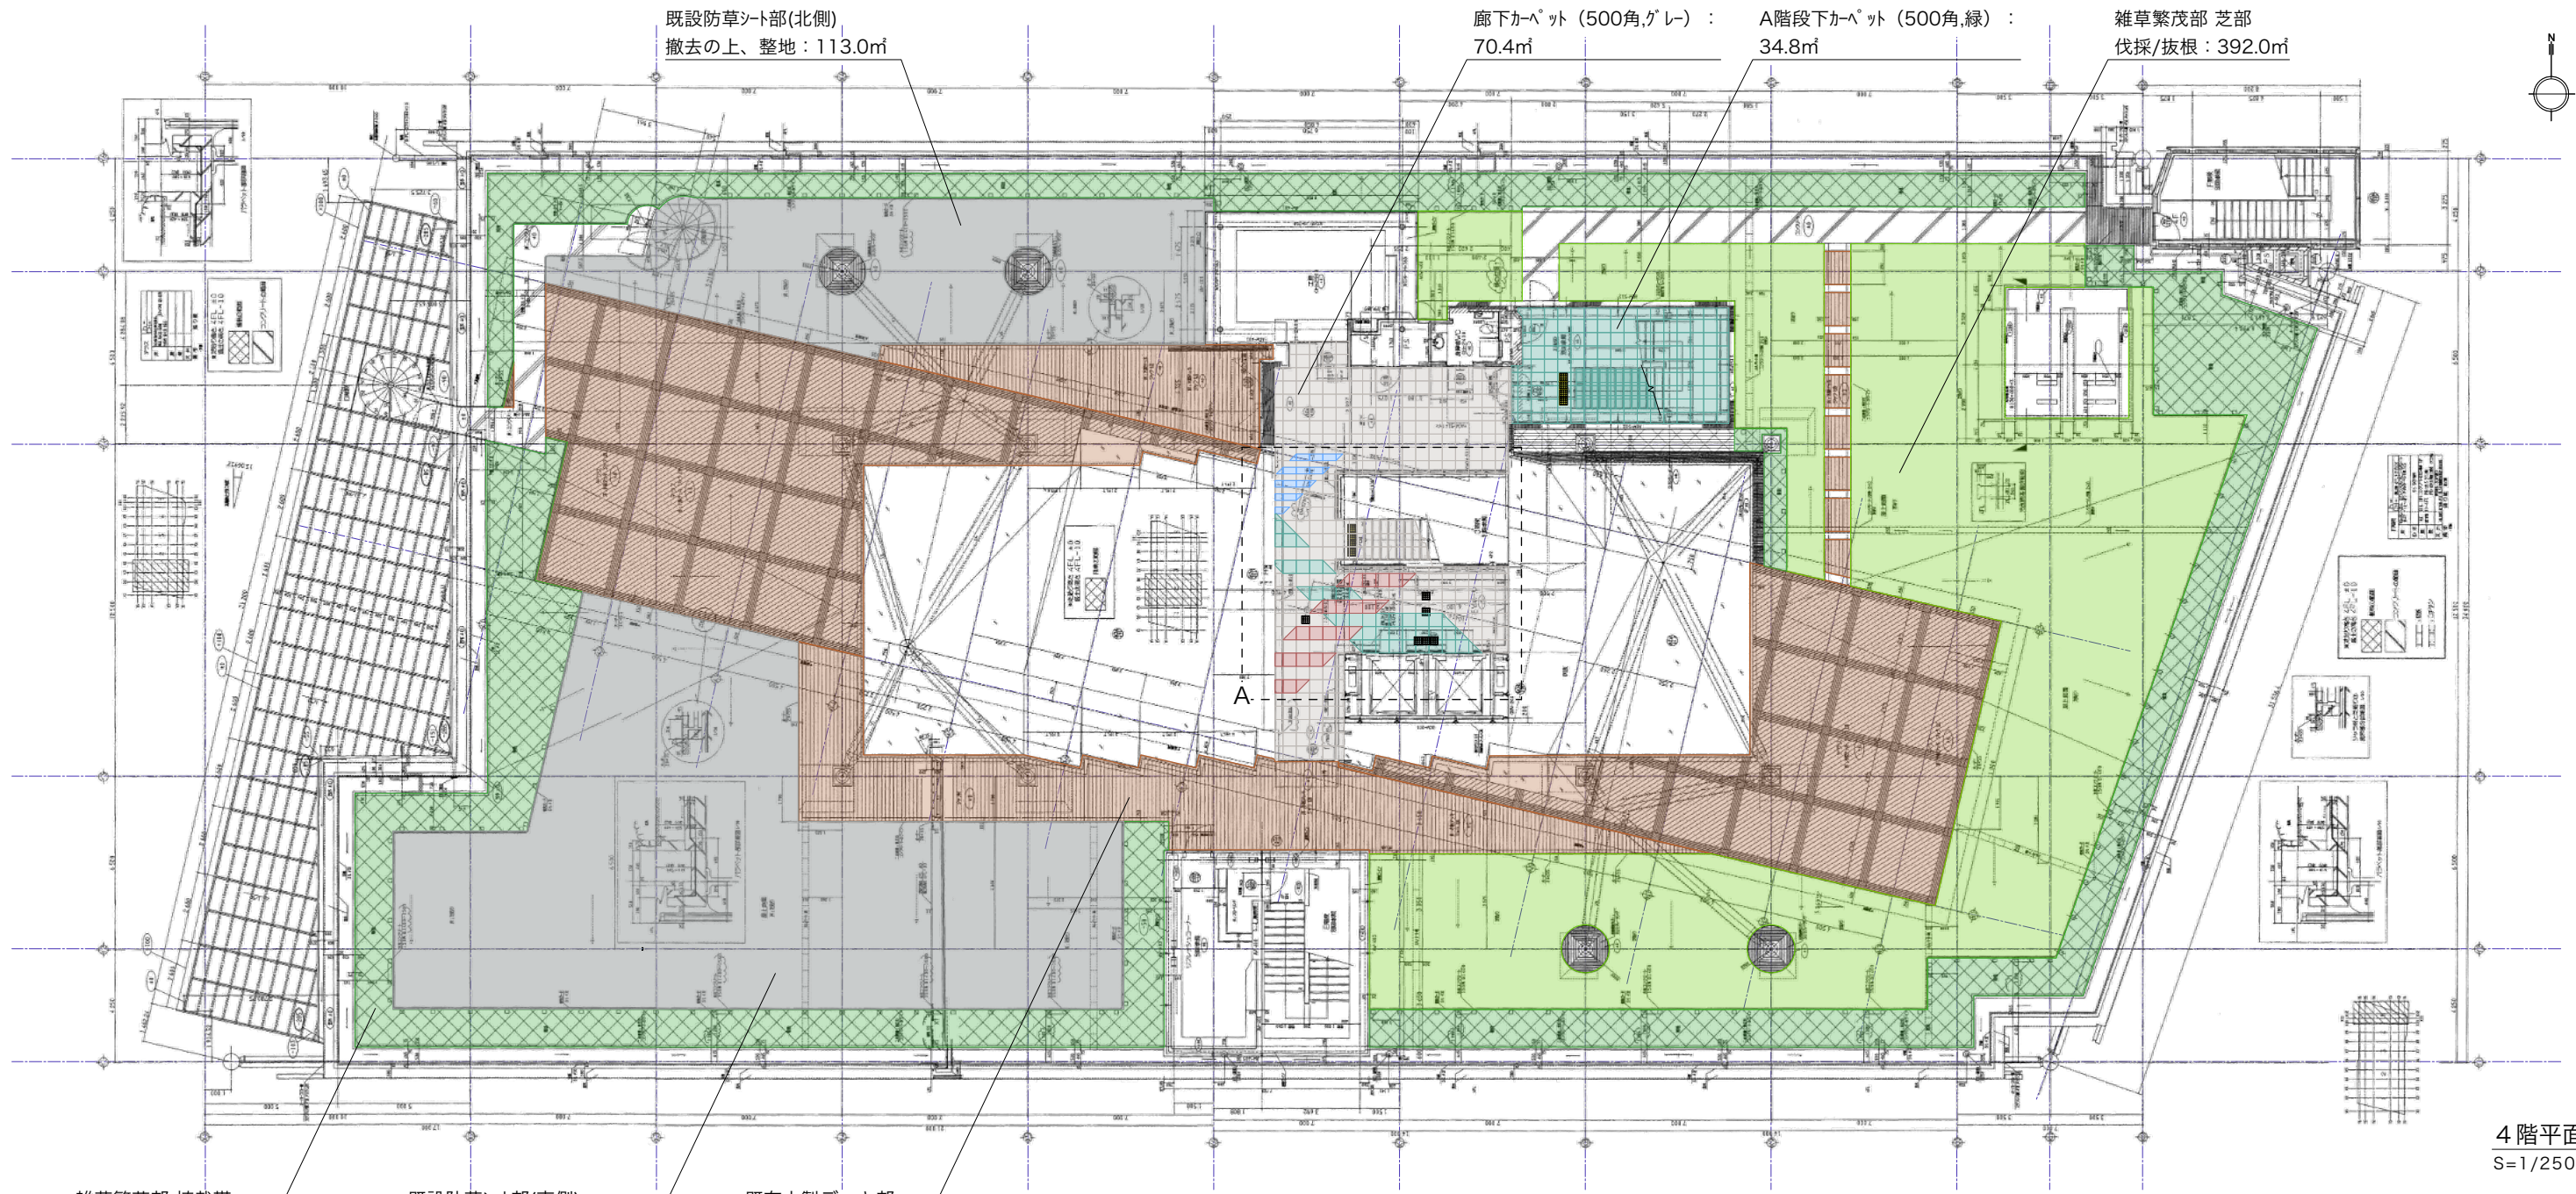

雑草繁茂部 植栽帯
伐採/抜根：296.0㎡

既設防草シート部(南側)
撤去の上、整地：265.0㎡


既存木製デッキ部
撤去：425.0㎡

部分カーペット (500角,水色)：
1.6㎡

部分カーペット (500角,緑)：
9.3㎡

部分カーペット (500角,赤)：
5.3㎡


A部詳細図
S=1/100(A3)

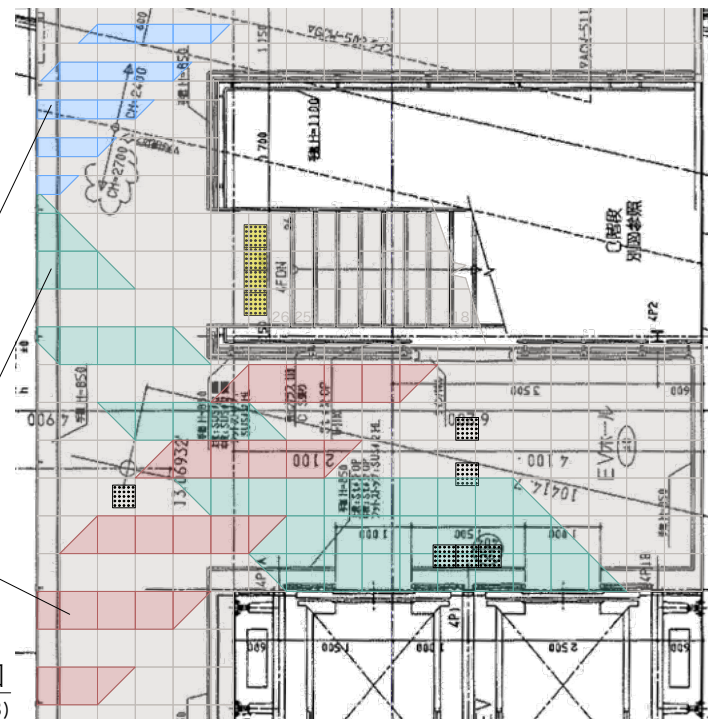


凡例	
	：天井-雨漏り,水漏れ
	：天井-劣化
	：床-劣化


凡例-外構部	
	：既存木製デッキ部
	：雑草繁茂部 植栽帯
	：雑草繁茂部 芝部
	：既設防草シート

凡例-カーペット部	
	：カーペット500角,紫
	：カーペット500角,赤
	：カーペット500角,緑
	：カーペット500角,グレー
	：カーペット500角,水色
	：カーペット500角,黄色
	：点字カーペット300角
	：点字紙 300角

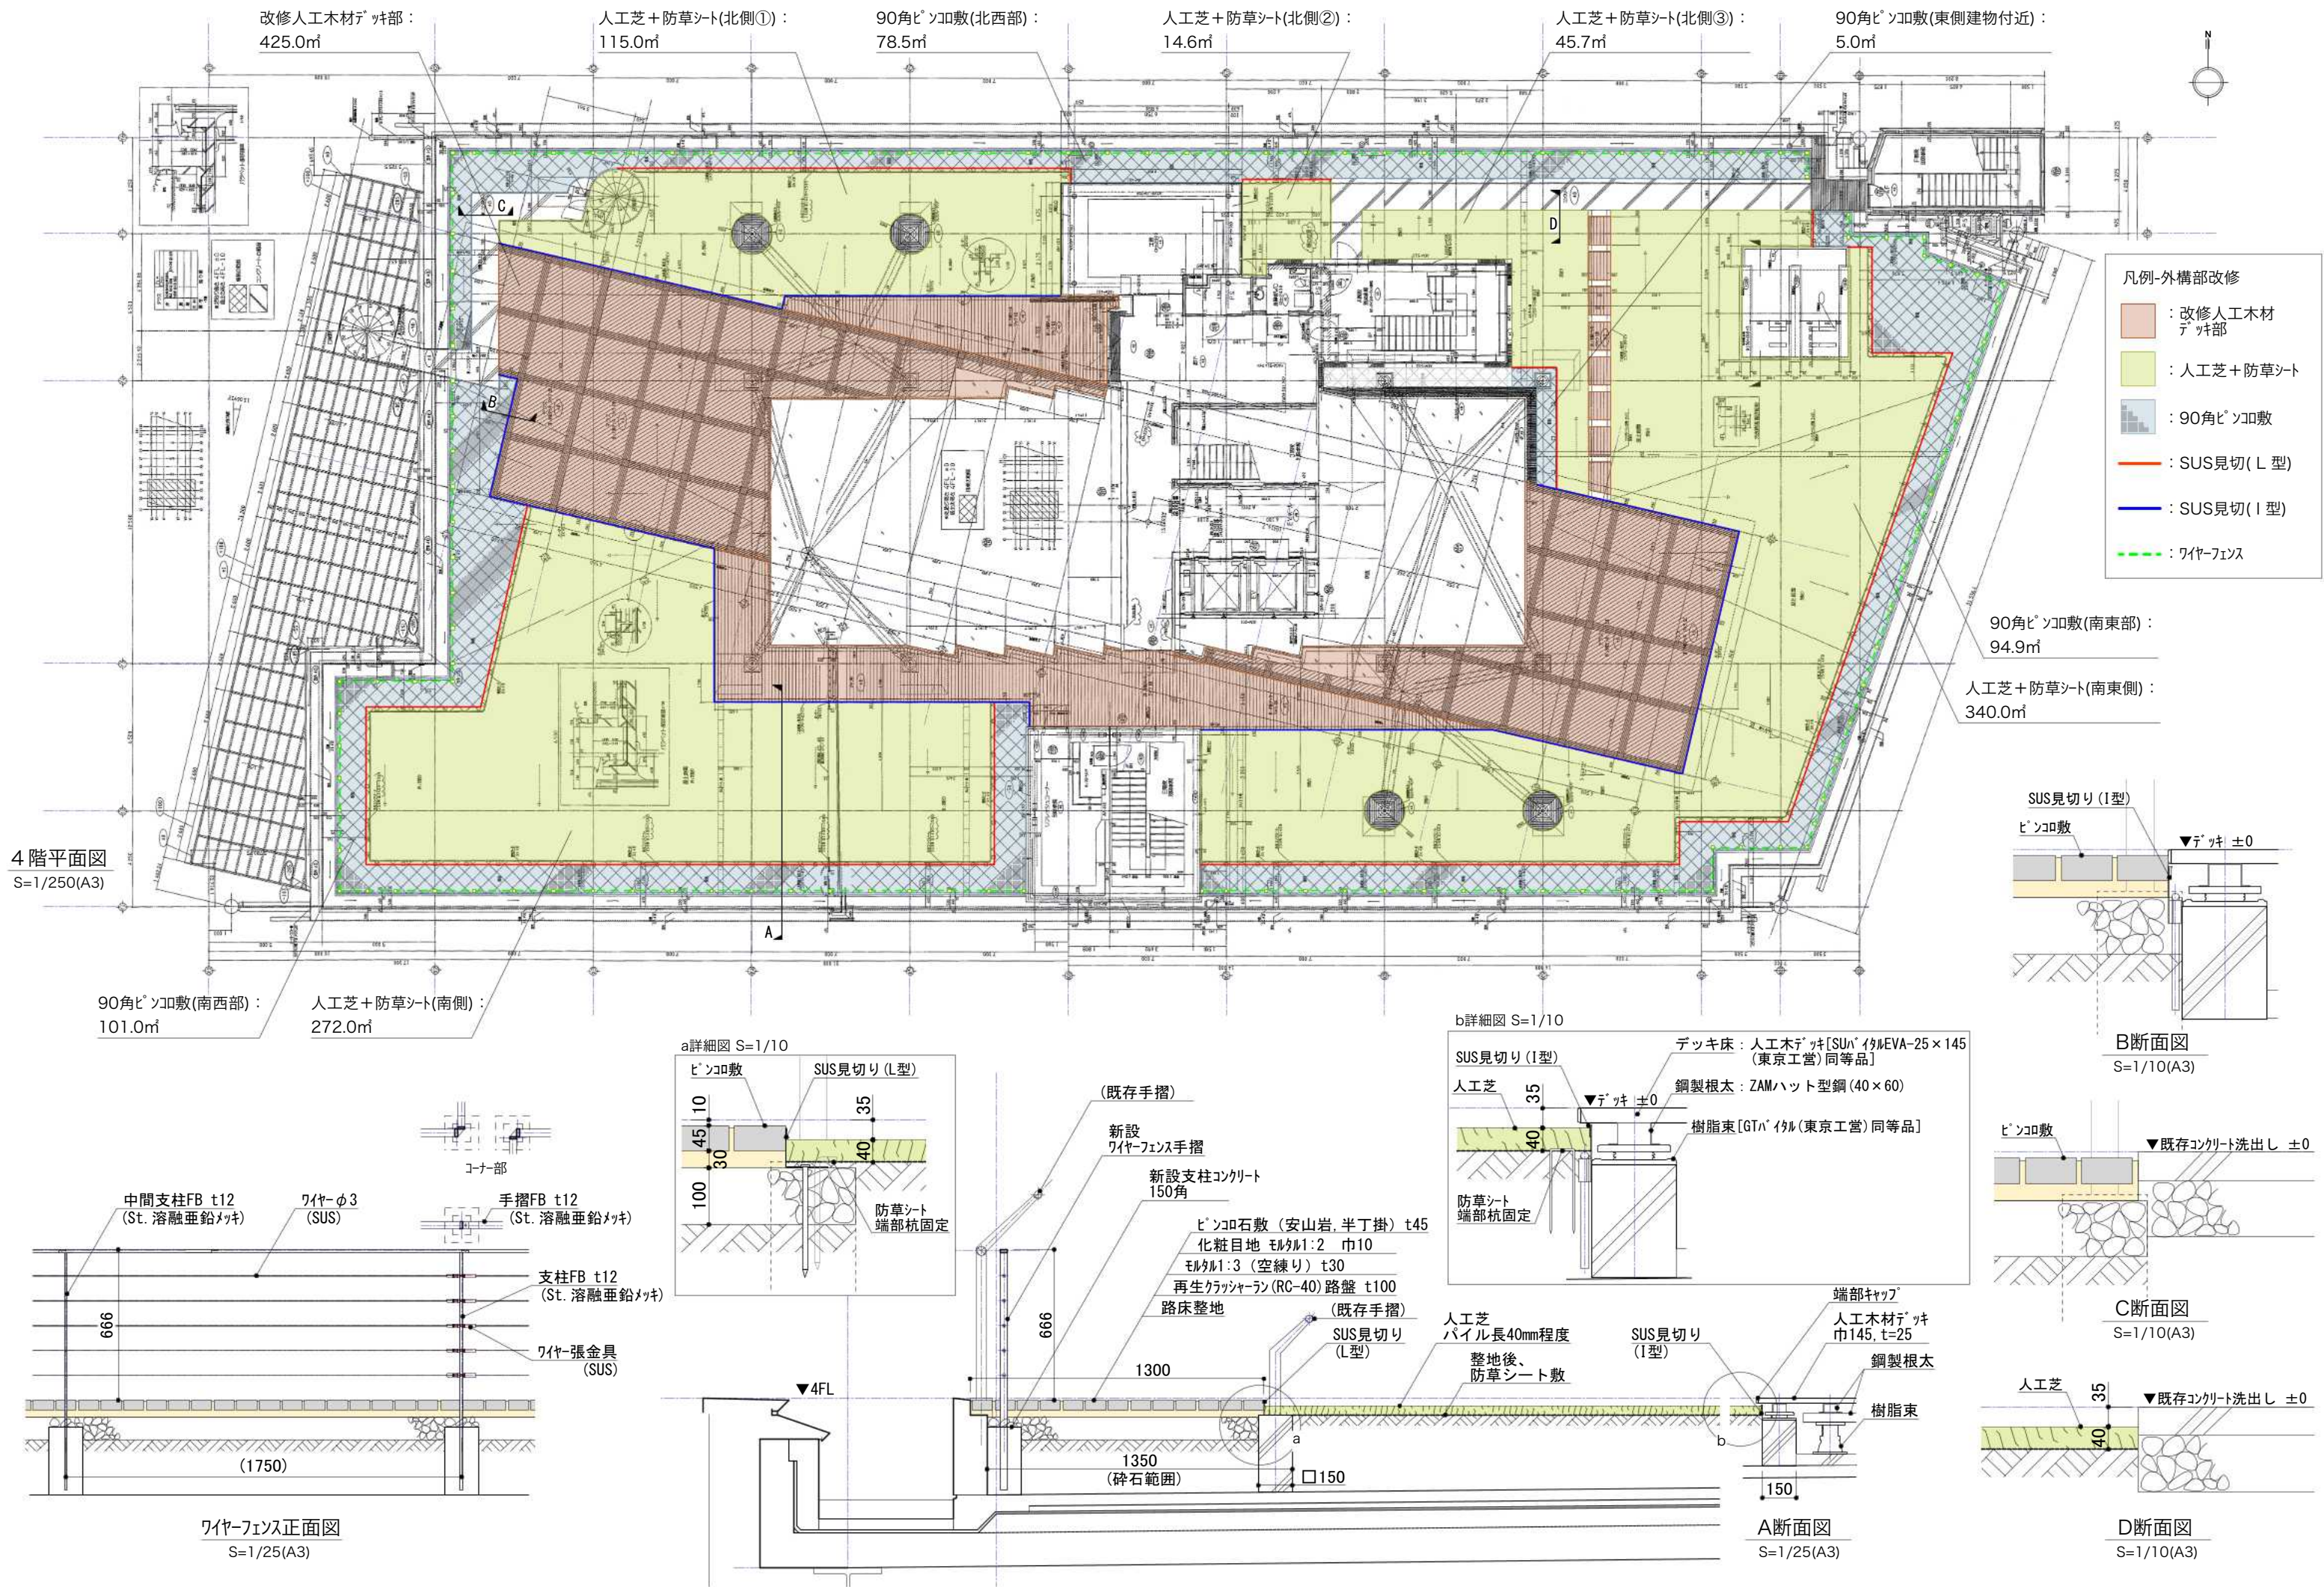


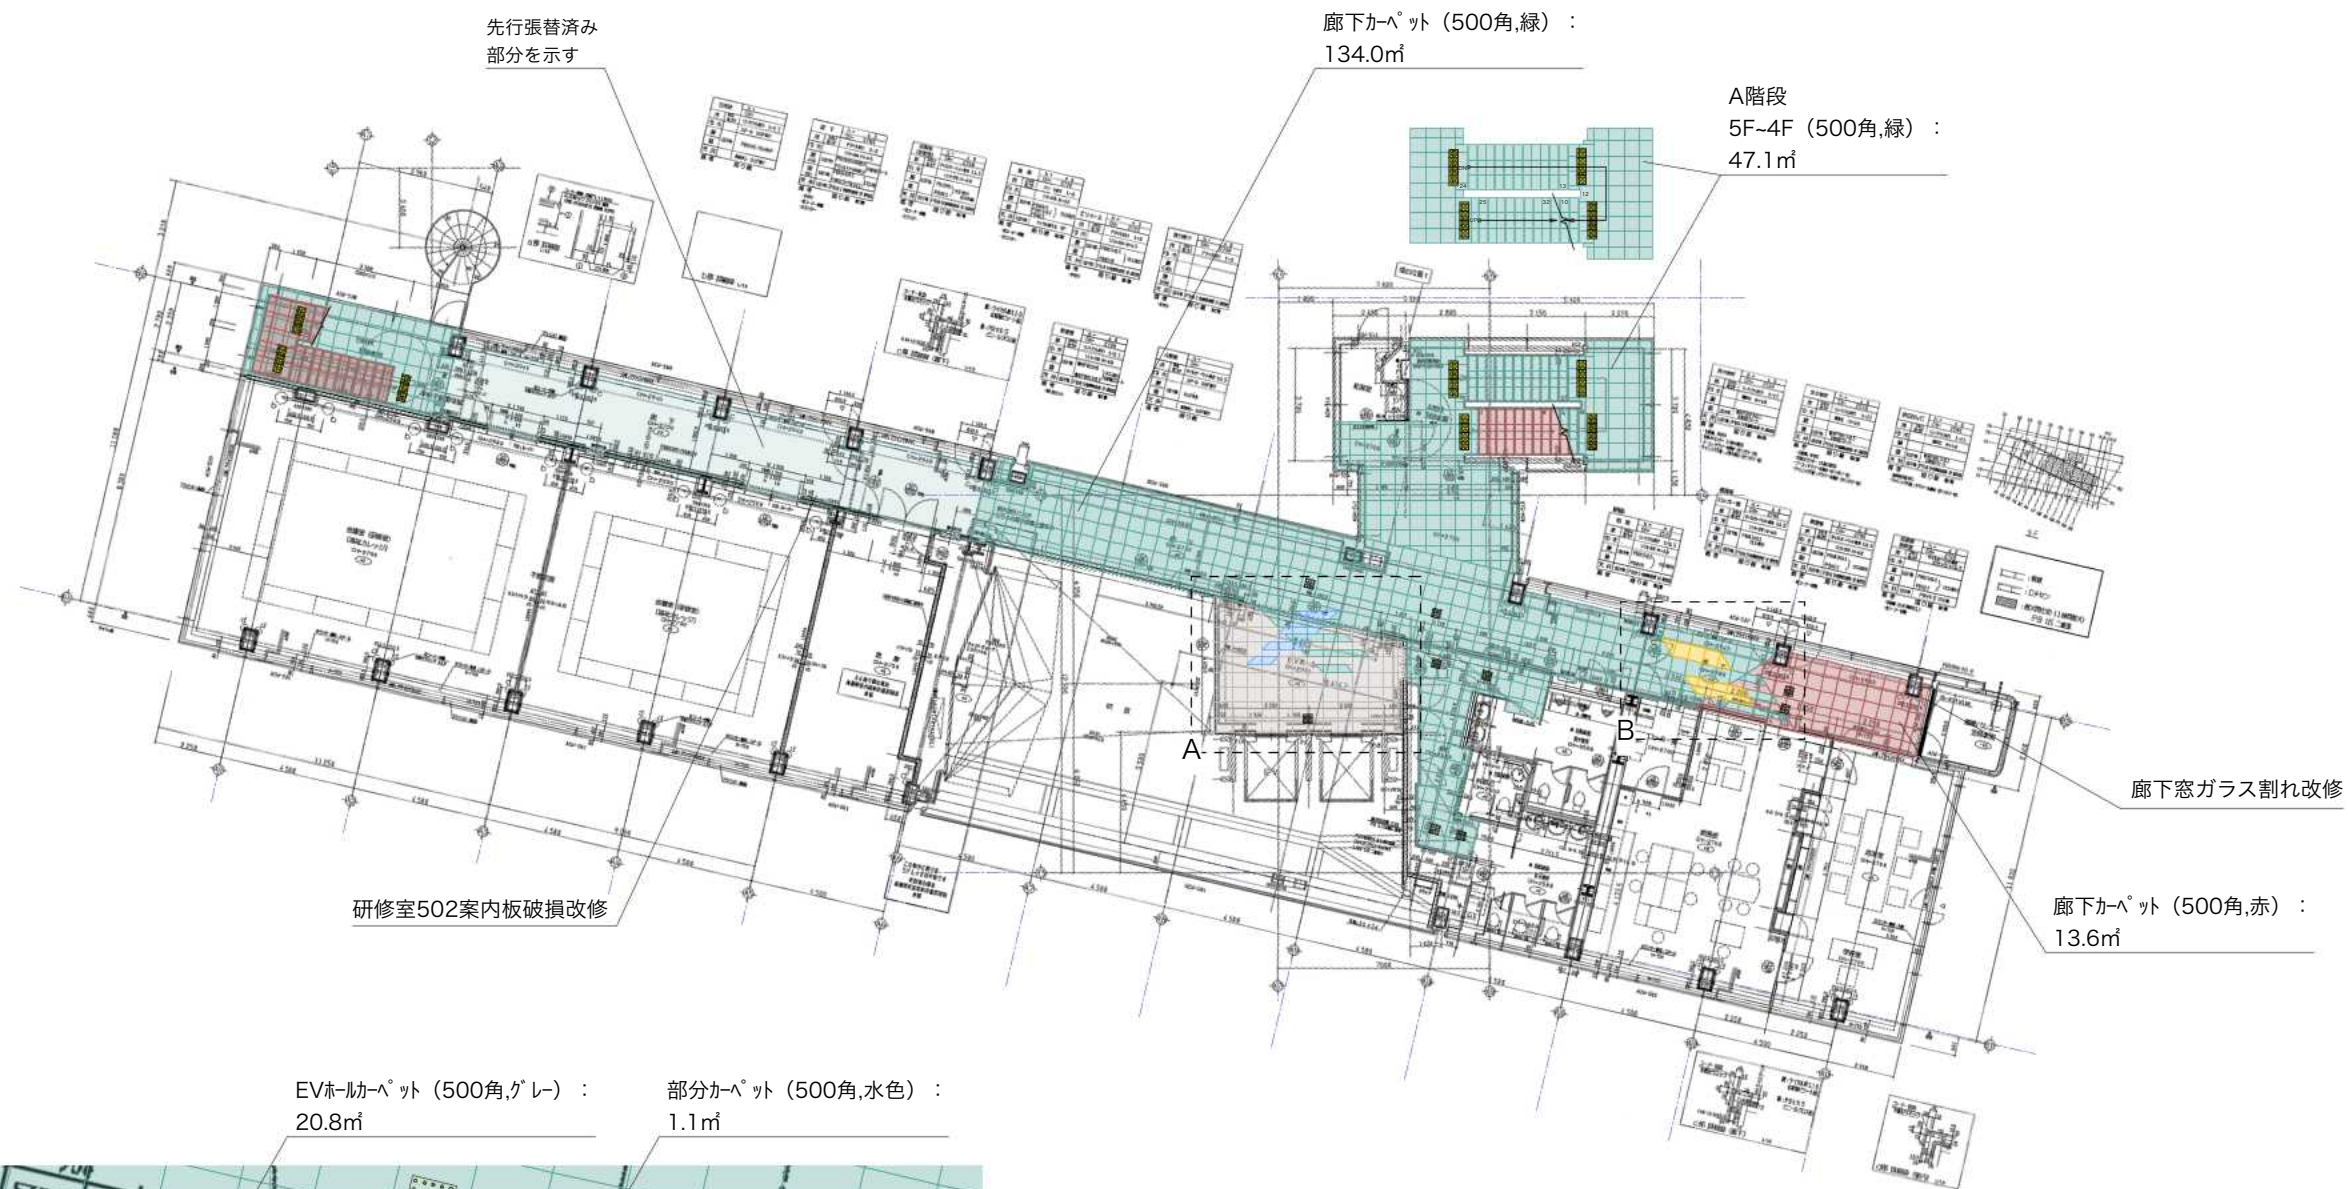

5 階平面図
S=1/250(A3)

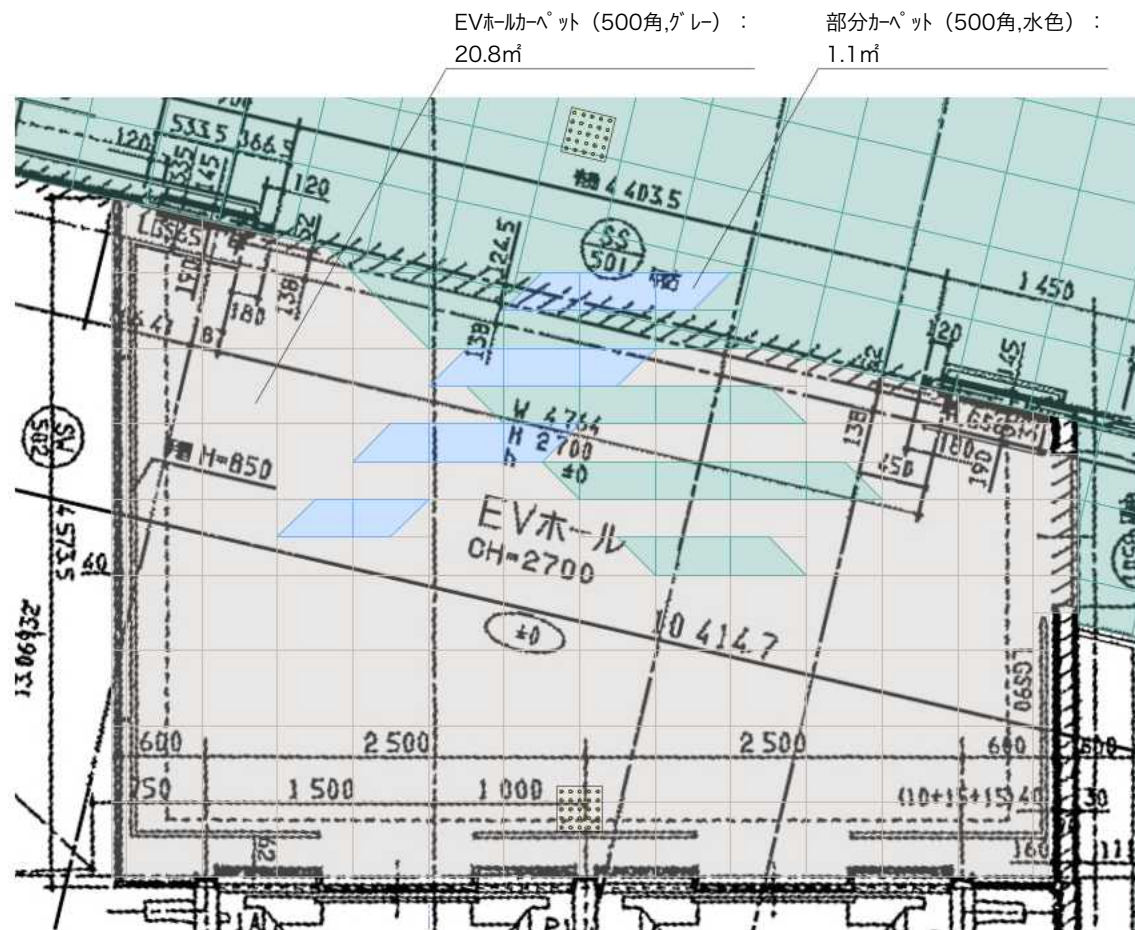

A部詳細図
S=1/50(A3)

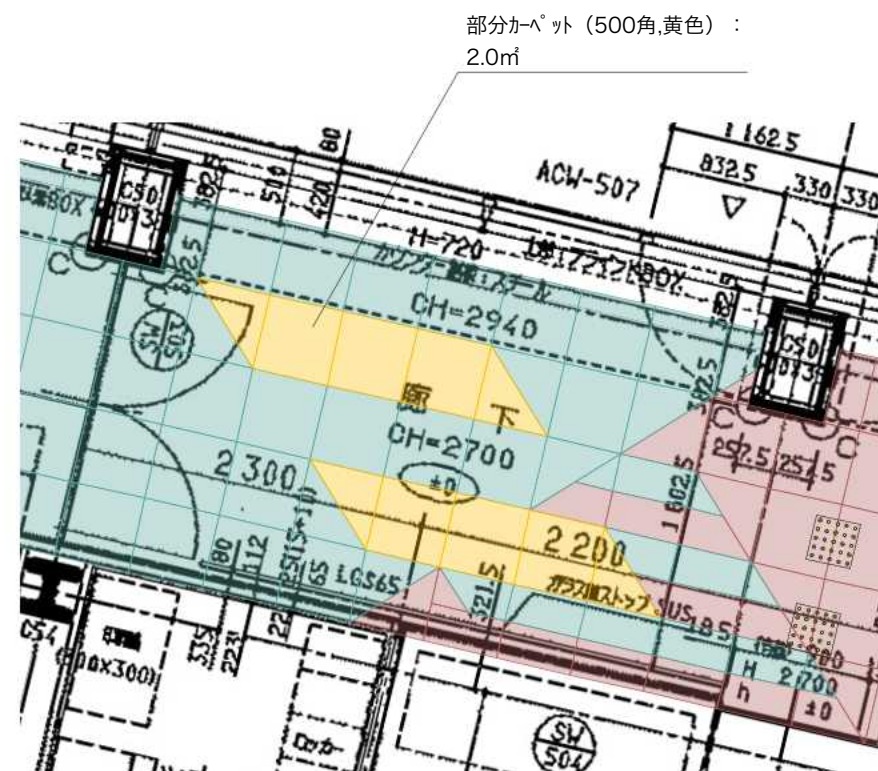

B部詳細図
S=1/50(A3)

凡例	
	: 天井-雨漏り, 水漏れ
	: 天井-劣化
	: 床-劣化

凡例-外構部	
	: 既存木製デッキ部
	: 雑草繁殖部 植栽帯
	: 雑草繁殖部 芝部
	: 既設防草シート

凡例-カーペット部	
	: カーペット500角, 紫
	: カーペット500角, 赤
	: カーペット500角, 緑
	: カーペット500角, グレー
	: カーペット500角, 水色
	: カーペット500角, 黄色
	: 点字カーペット300角
	: 点字紙 300角