


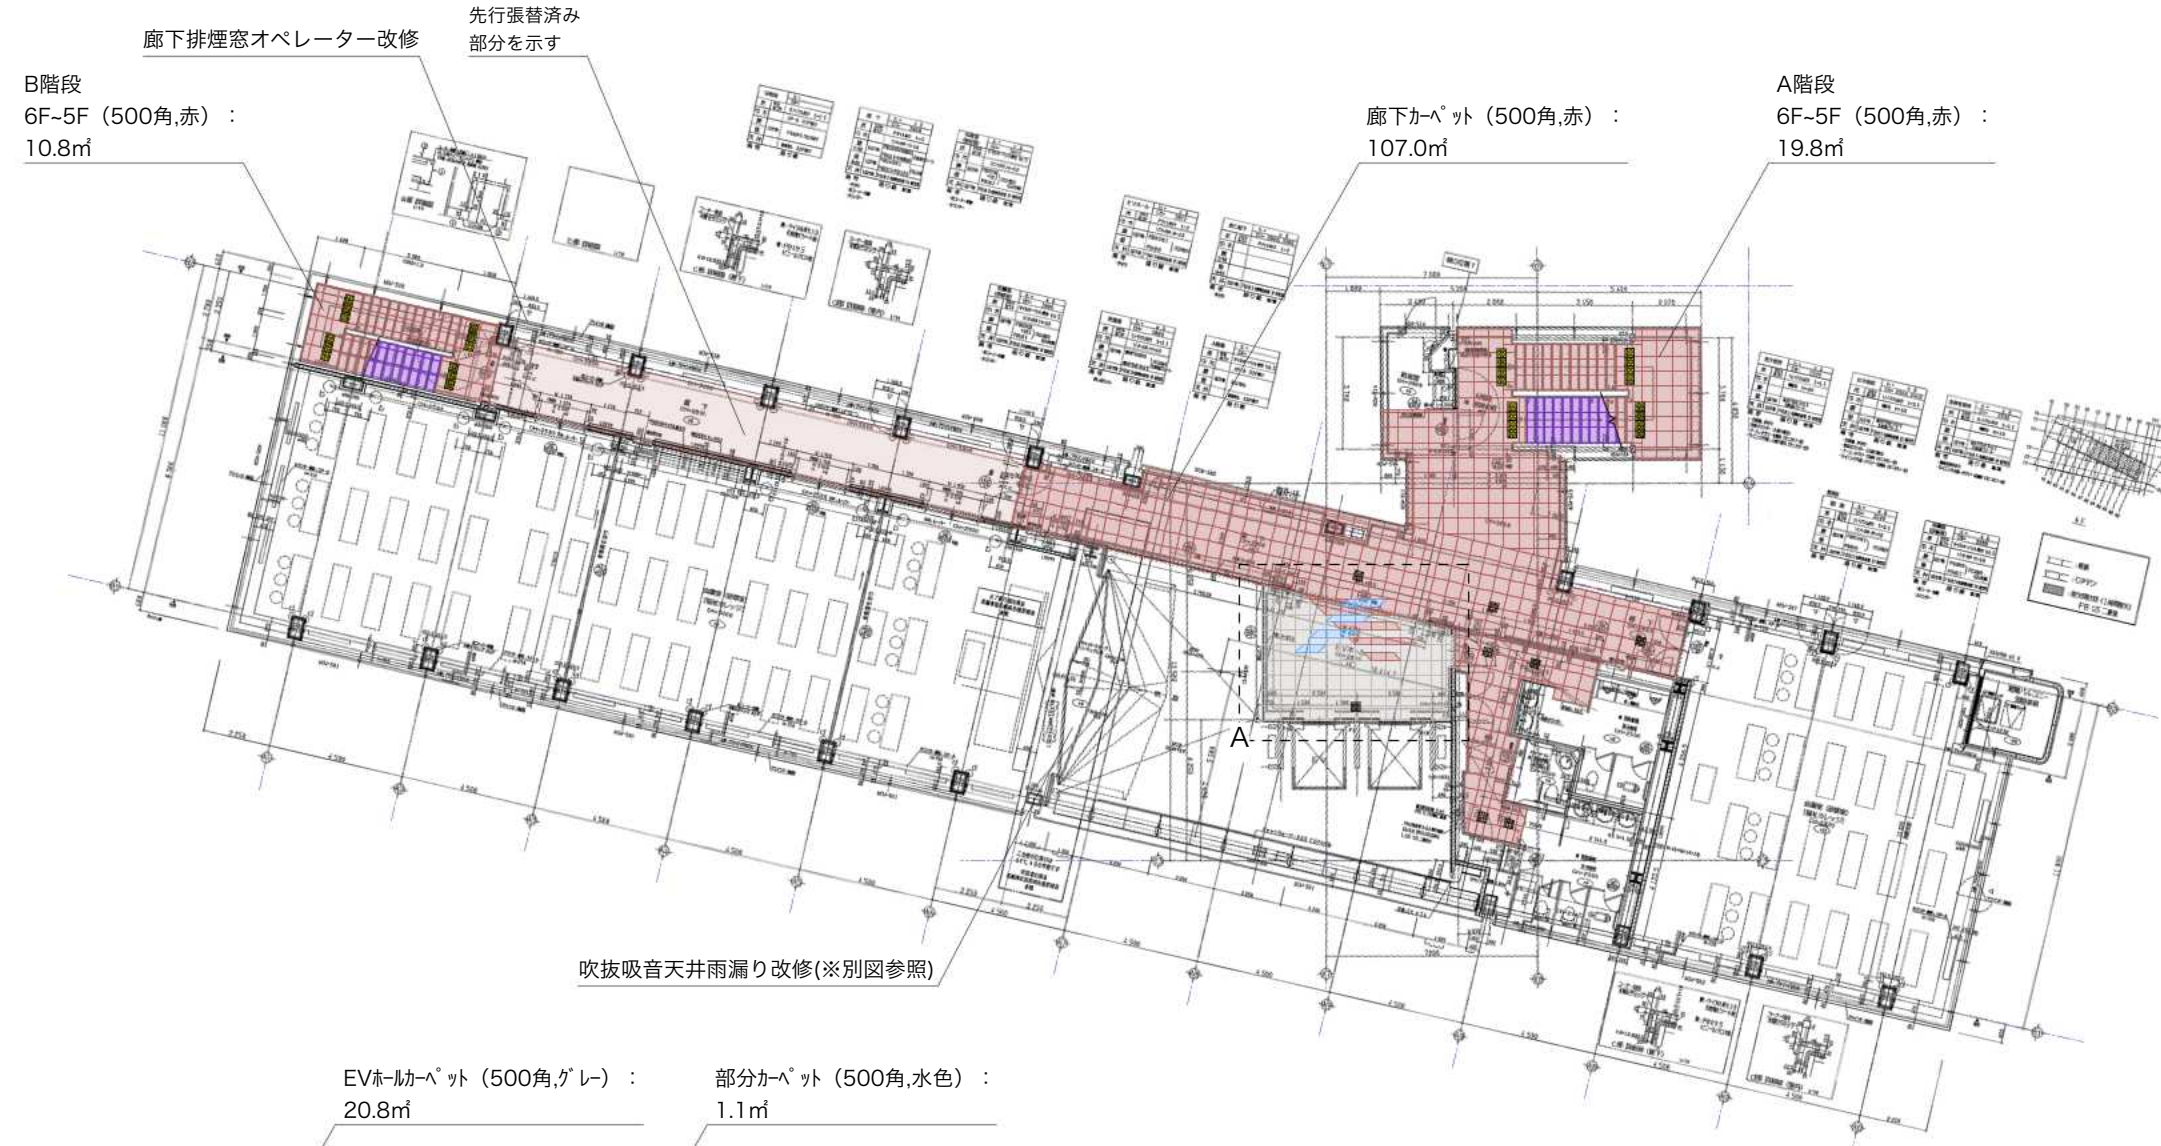

B階段
6F-5F (500角,赤) :
10.8㎡

先行張替済み
部分を示す


廊下カーペット (500角,赤) :
107.0㎡

A階段
6F-5F (500角,赤) :
19.8㎡

吹抜吸音天井雨漏り改修(※別図参照)

EVホールカーペット (500角,グレー) :
20.8㎡

部分カーペット (500角,水色) :
1.1㎡

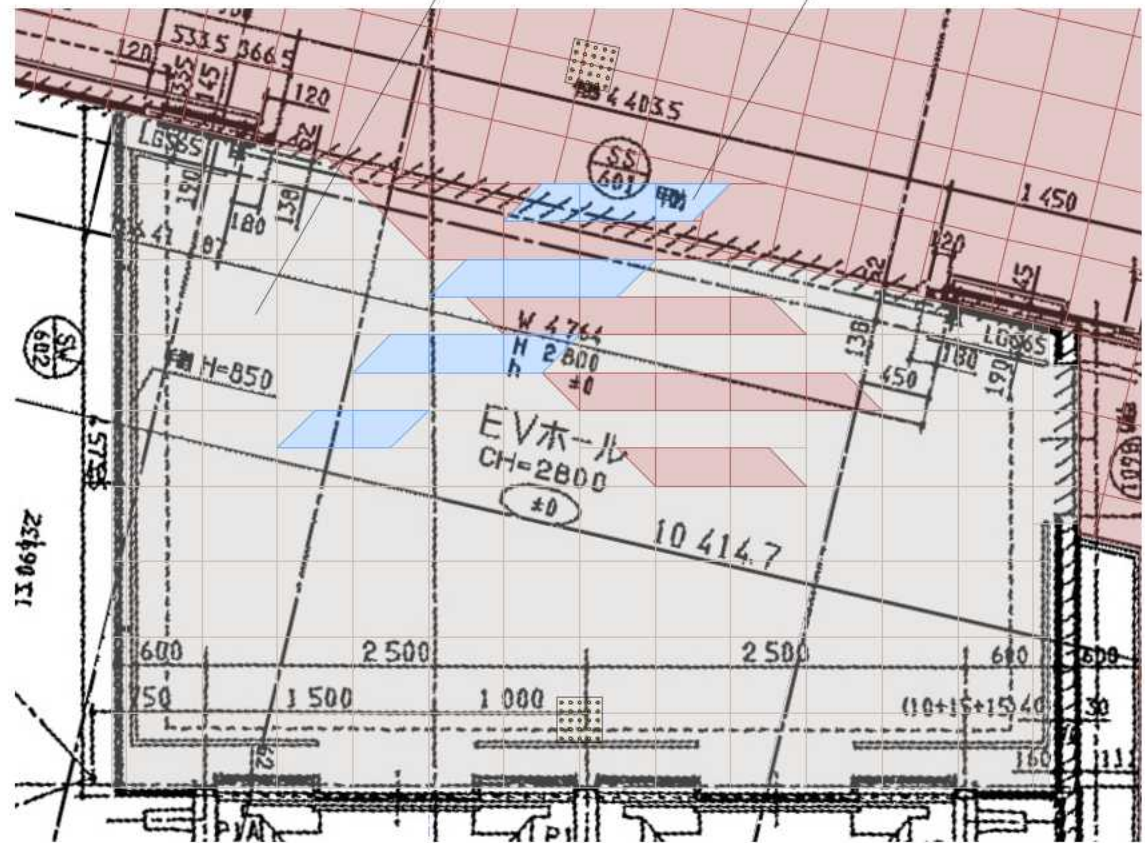

A部詳細図
S=1/50(A3)

6 階平面図
S=1/250(A3)

凡例	凡例-カーペット部
 : 天井-雨漏り,水漏れ	 : カーペット500角,紫
 : 天井-劣化	 : カーペット500角,赤
 : 床-劣化	 : カーペット500角,緑
	 : カーペット500角,グレー
凡例-外構部	 : カーペット500角,水色
 : 既存木製デッキ部	 : カーペット500角,黄色
 : 雑草繁茂部 植栽帯	 : 点字カーペット300角
 : 雑草繁茂部 芝部	 : 点字紙 300角
 : 既設防草シート	




廊下排煙窓オペレーター改修
B階段
7F-6F (500角,紫) :
10.8㎡

A階段
7F-6F (500角,紫) :
19.8㎡



7 階平面図
S=1/250(A3)

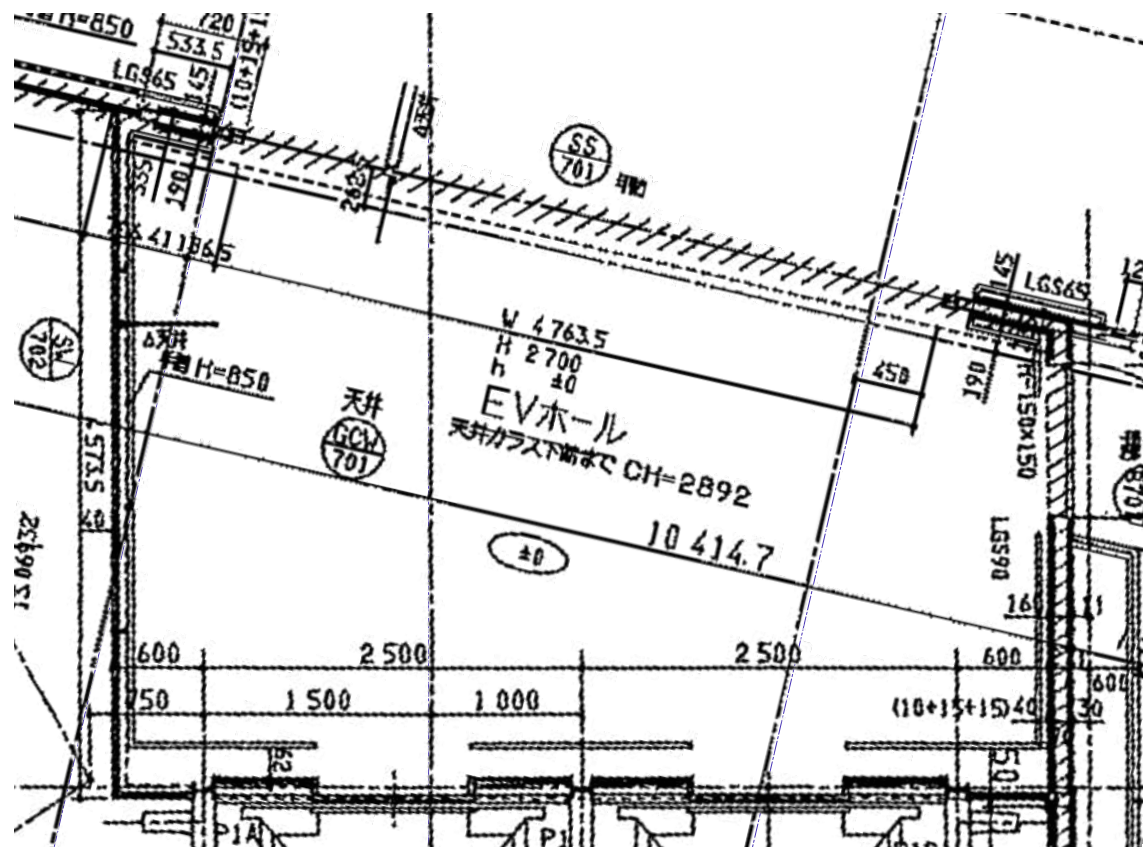


A部詳細図
S=1/50(A3)

凡例	凡例-カーペット部
: 天井-雨漏り,水漏れ	: カ-ペ-ット500角,紫
: 天井-劣化	: カ-ペ-ット500角,赤
: 床-劣化	: カ-ペ-ット500角,緑
	: カ-ペ-ット500角,グレー
: 既存木製デ-ッキ-部	: カ-ペ-ット500角,水色
: 雑草繁茂部 植栽帯	: カ-ペ-ット500角,黄色
: 雑草繁茂部 芝部	: 点字カ-ペ-ット300角
: 既設防草シート	: 点字紙 300角



7 階平面図
S=1/250(A3)

凡例	凡例-カーベット部
：天井-雨漏り,水漏れ	：カーベット500角,紫
：天井-劣化	：カーベット500角,赤
：床-劣化	：カーベット500角,緑
	：カーベット500角,グレー
凡例-外構部	：カーベット500角,水色
：既存木製デッキ部	：カーベット500角,黄色
：雑草繁茂部 植栽帯	：点字カーベット300角
：雑草繁茂部 芝部	：点字鋳 300角
：既設防草シート	

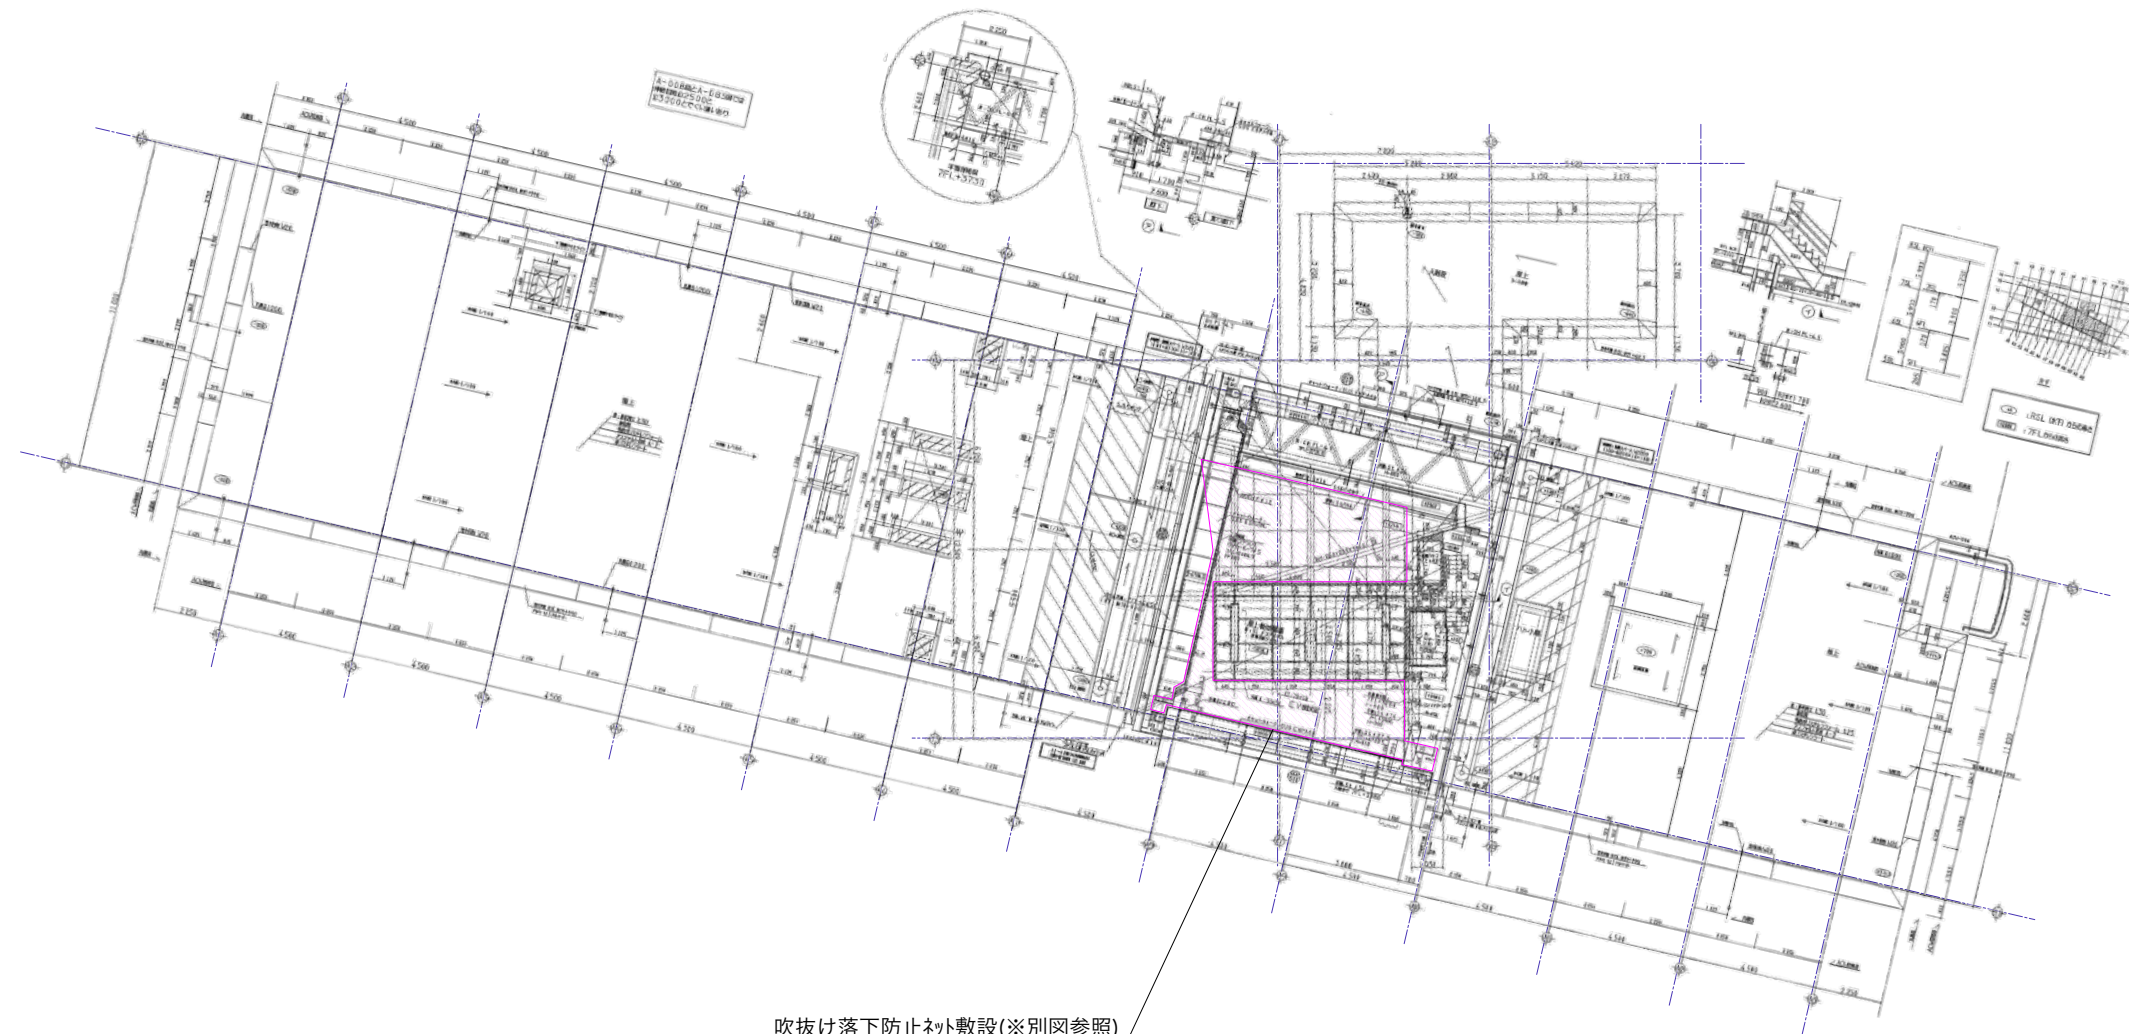

吹抜け落下防止柵敷設(※別図参照)

R 階平面図
S=1/250(A3)