



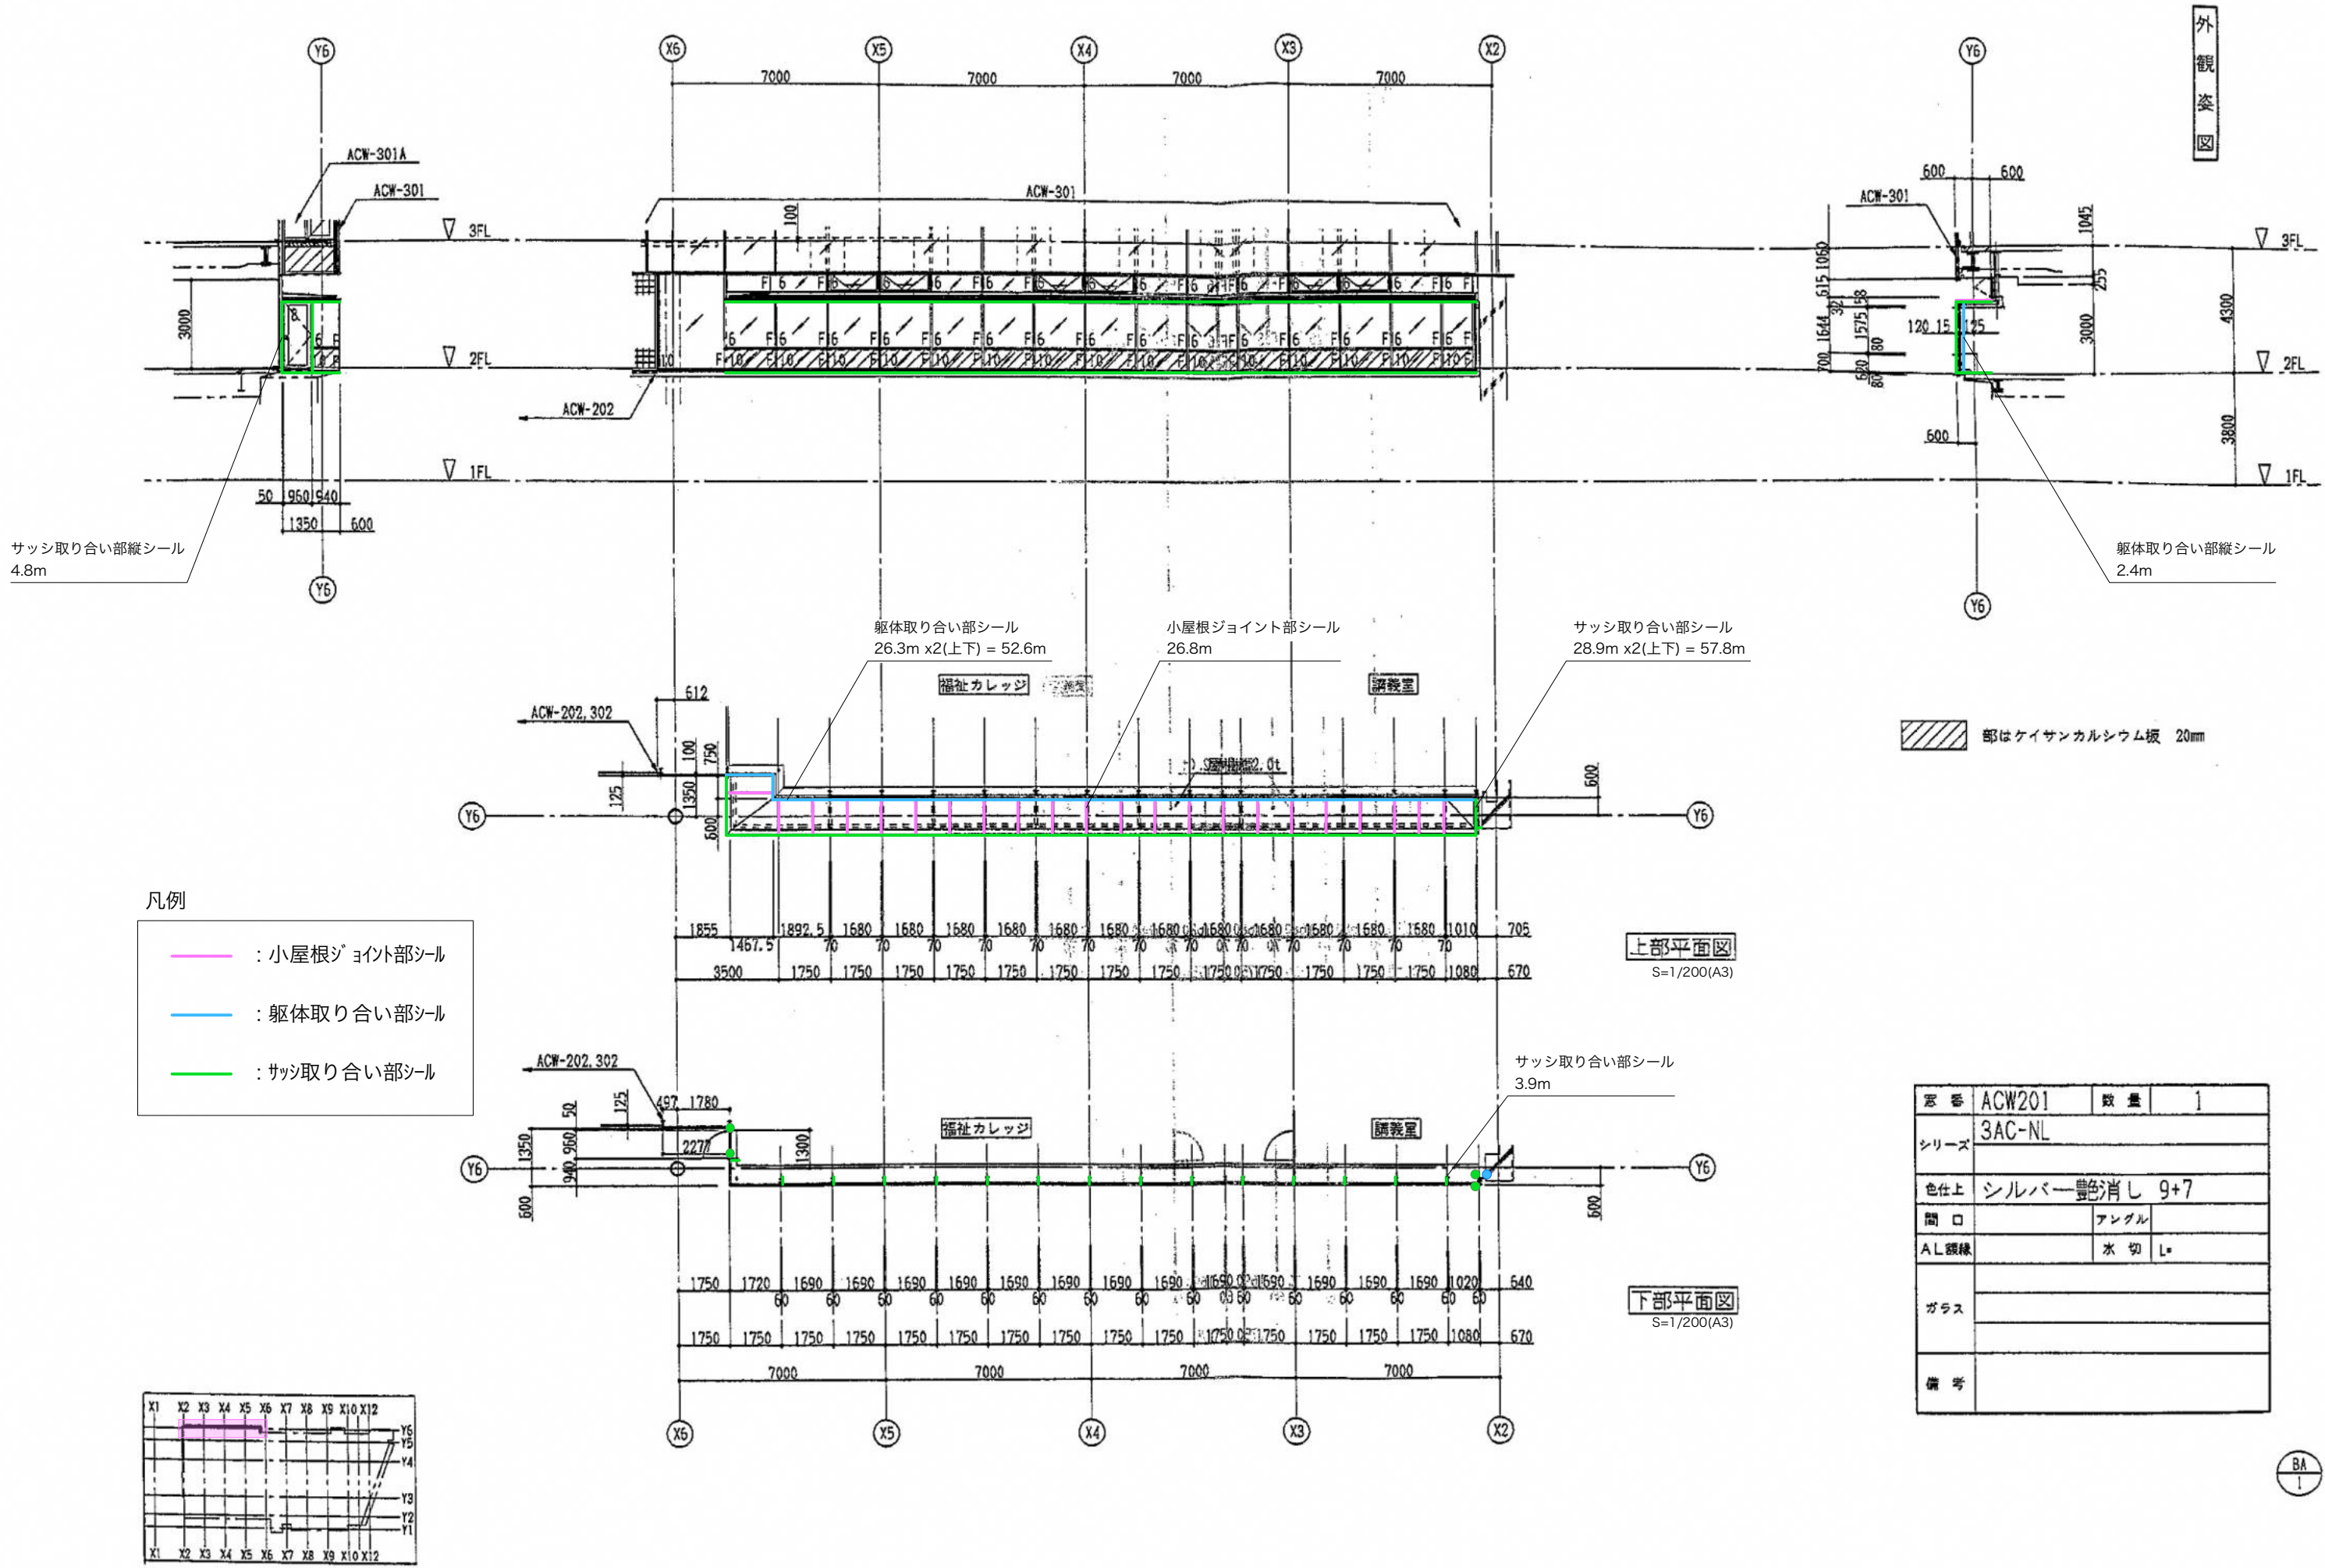


凡例

- ：小屋根ジョイント部シール
- ：躯体取り合い部シール
- ：サッシ取り合い部シール

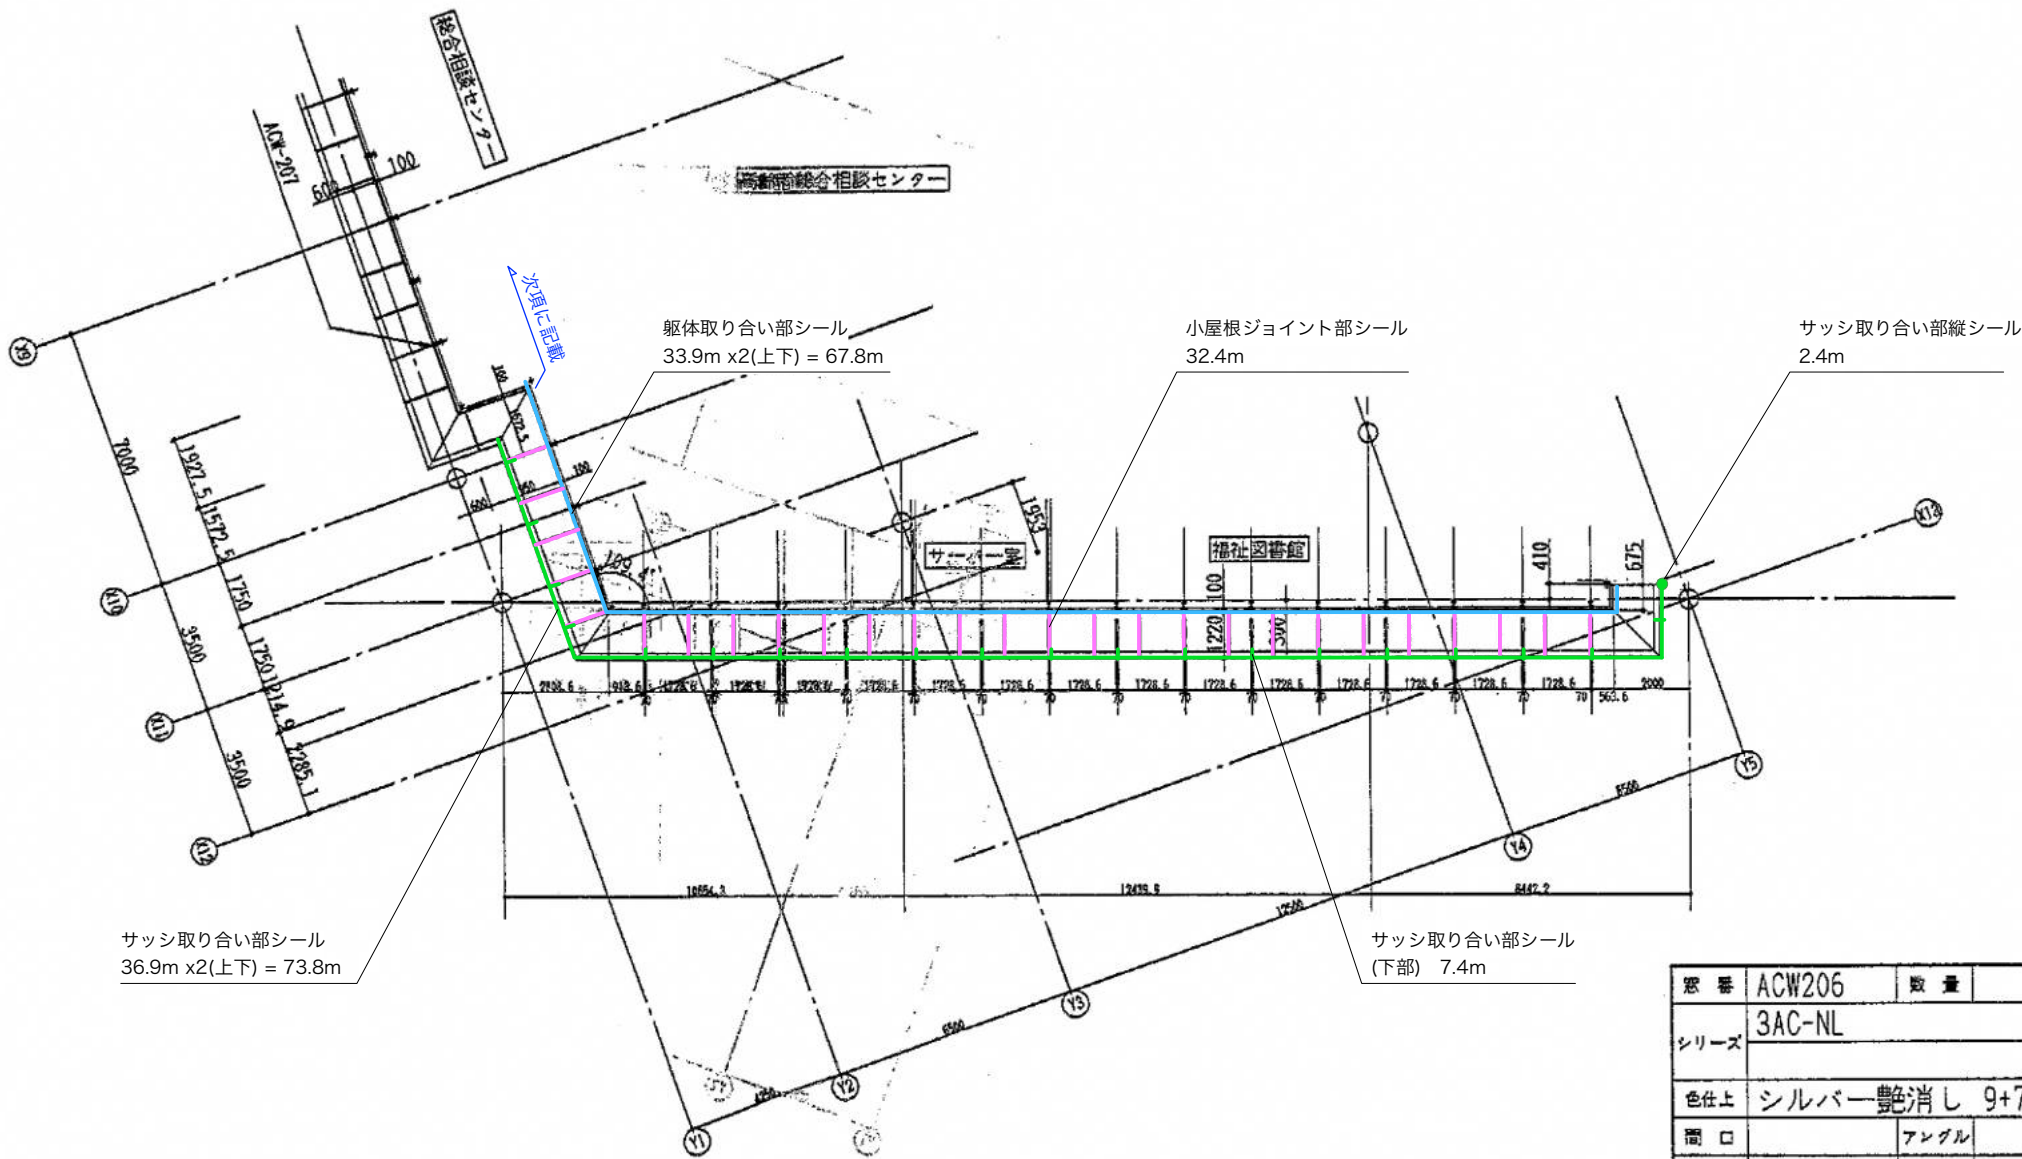


上部平面図
S=1/200(A3)


窓番	ACW206	数量	1
シリーズ	3AC-NL		
色仕上	シルバー艶消し 9+7		
間口	アングル		
AL額縁	水切 L		
ガラス			
備考			

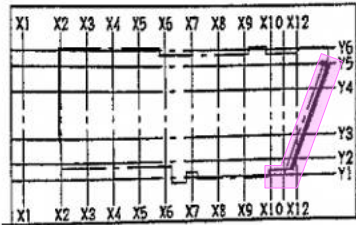

FA
1

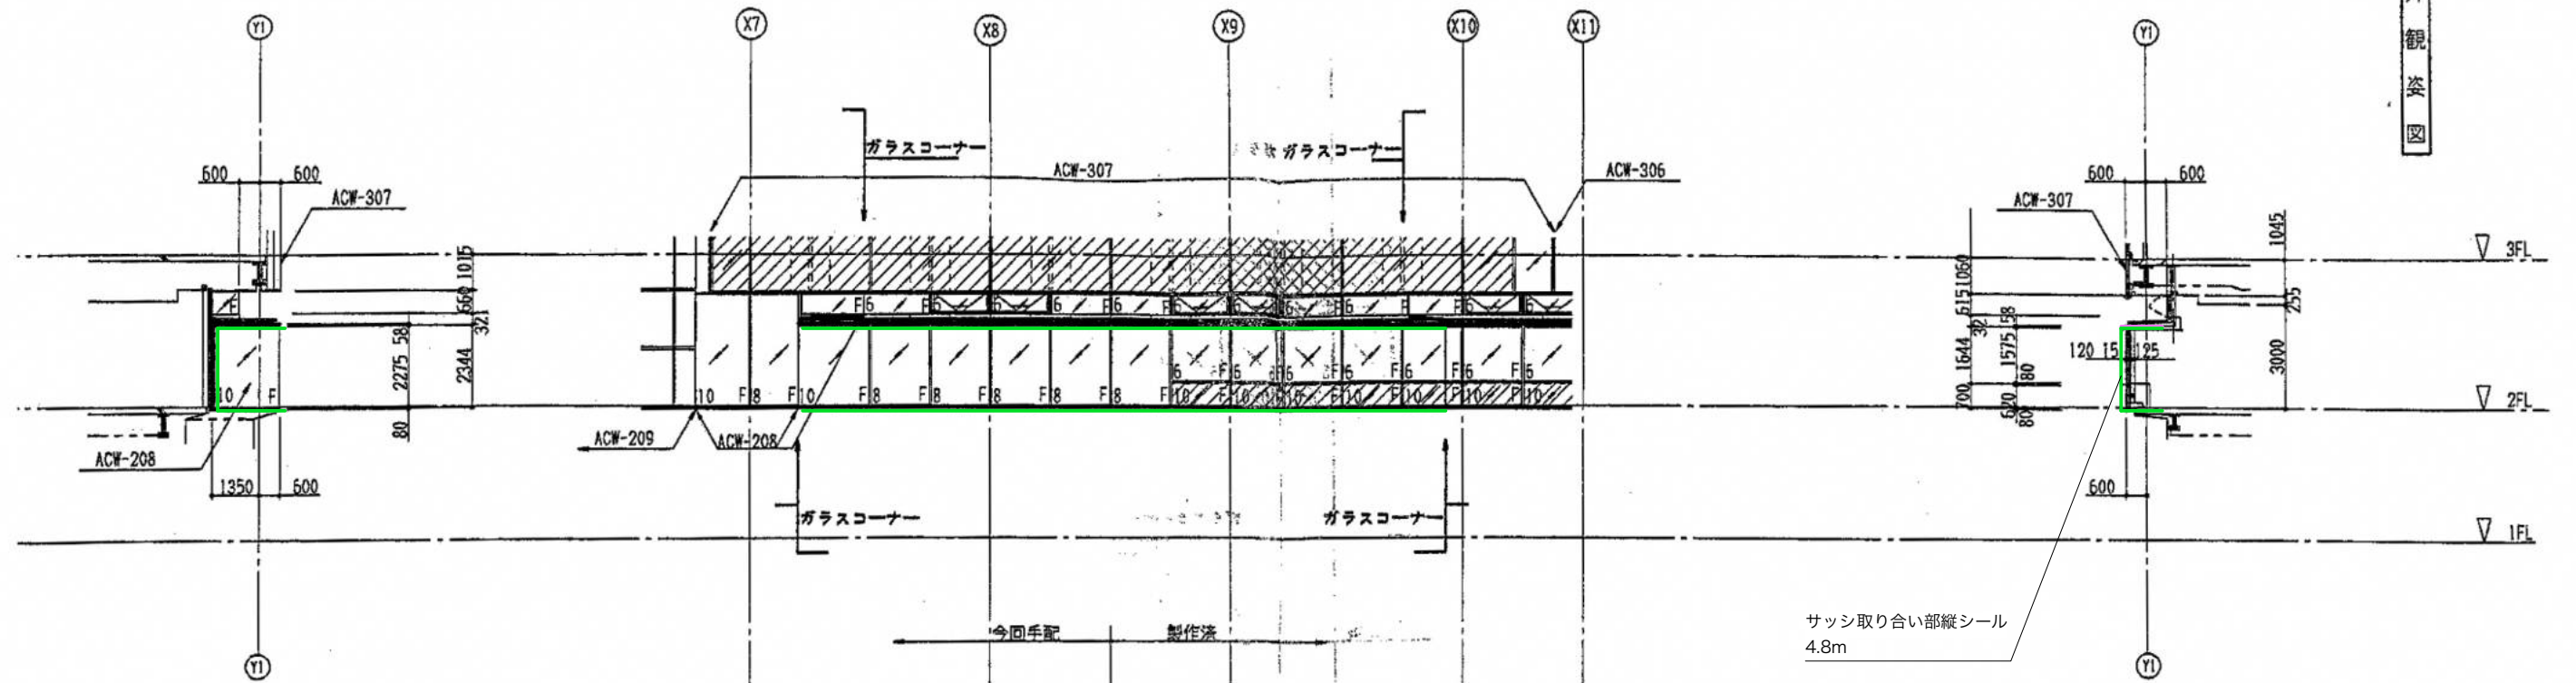

- 凡例
- ：小屋根ジョイント部シール
 - ：躯体取り合い部シール
 - ：サッシ取り合い部シール

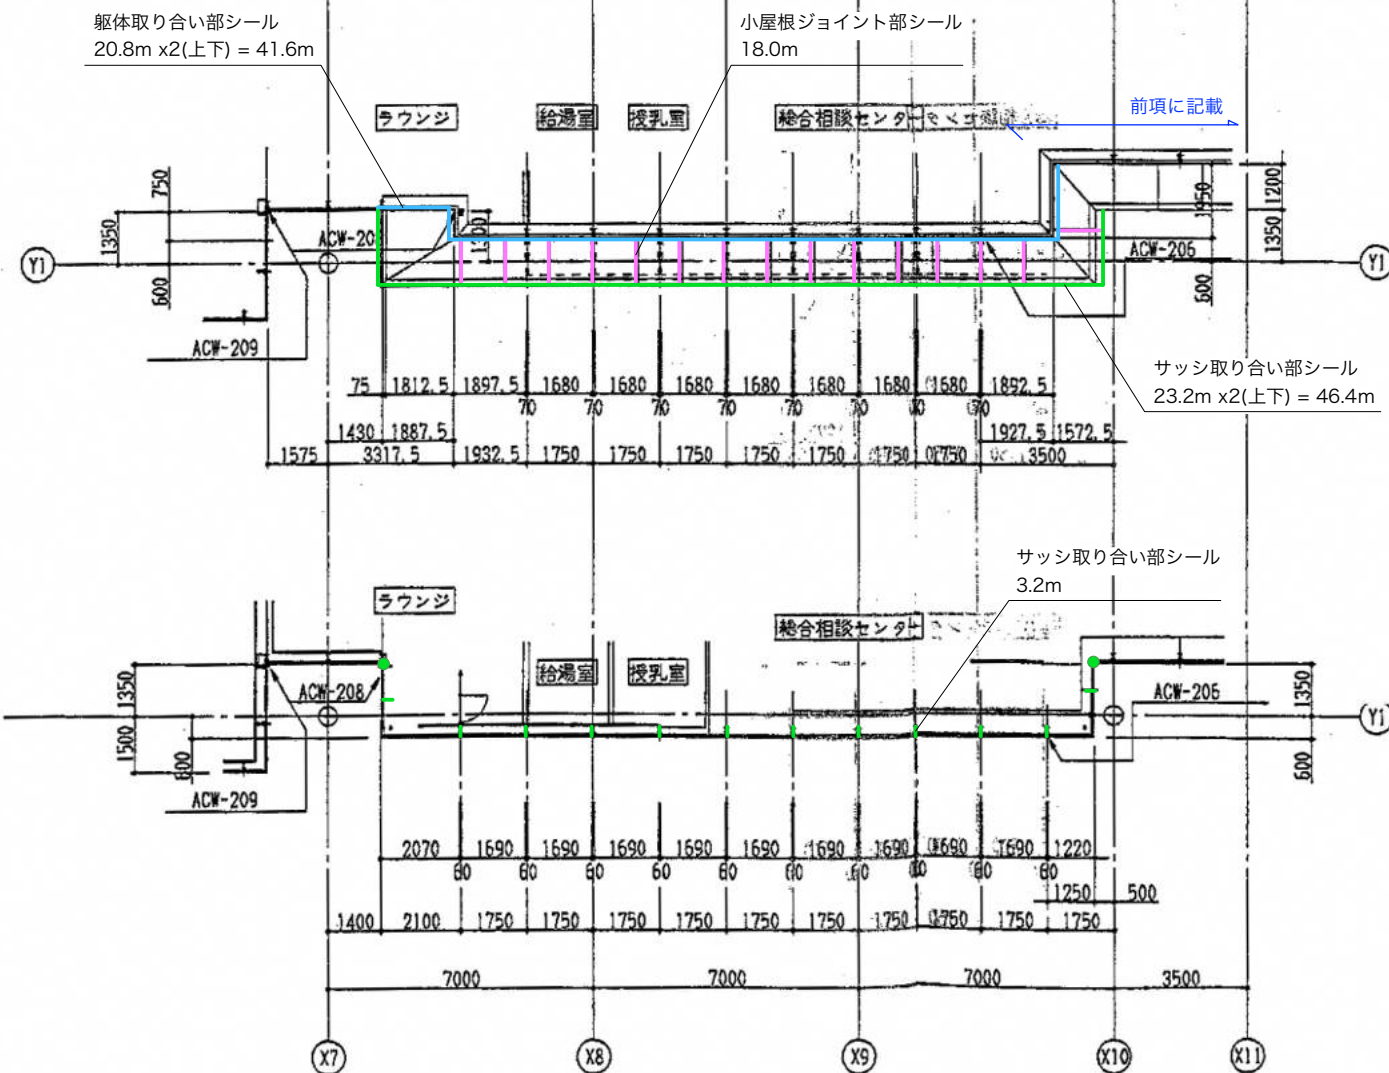



上部平面図
S=1/200(A3)

下部平面図
S=1/200(A3)

部はケイサンカルシウム板20mm


窓番	ACW207	数量	1
シリーズ	3AC-NL		
色仕上	シルバー艶消し 9+7		
間口	アングル		
AL額縁	水切 L		
ガラス			
備考			

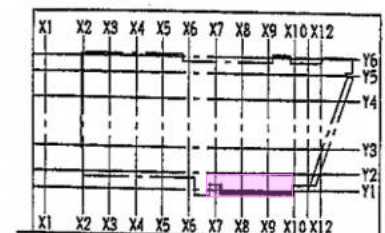

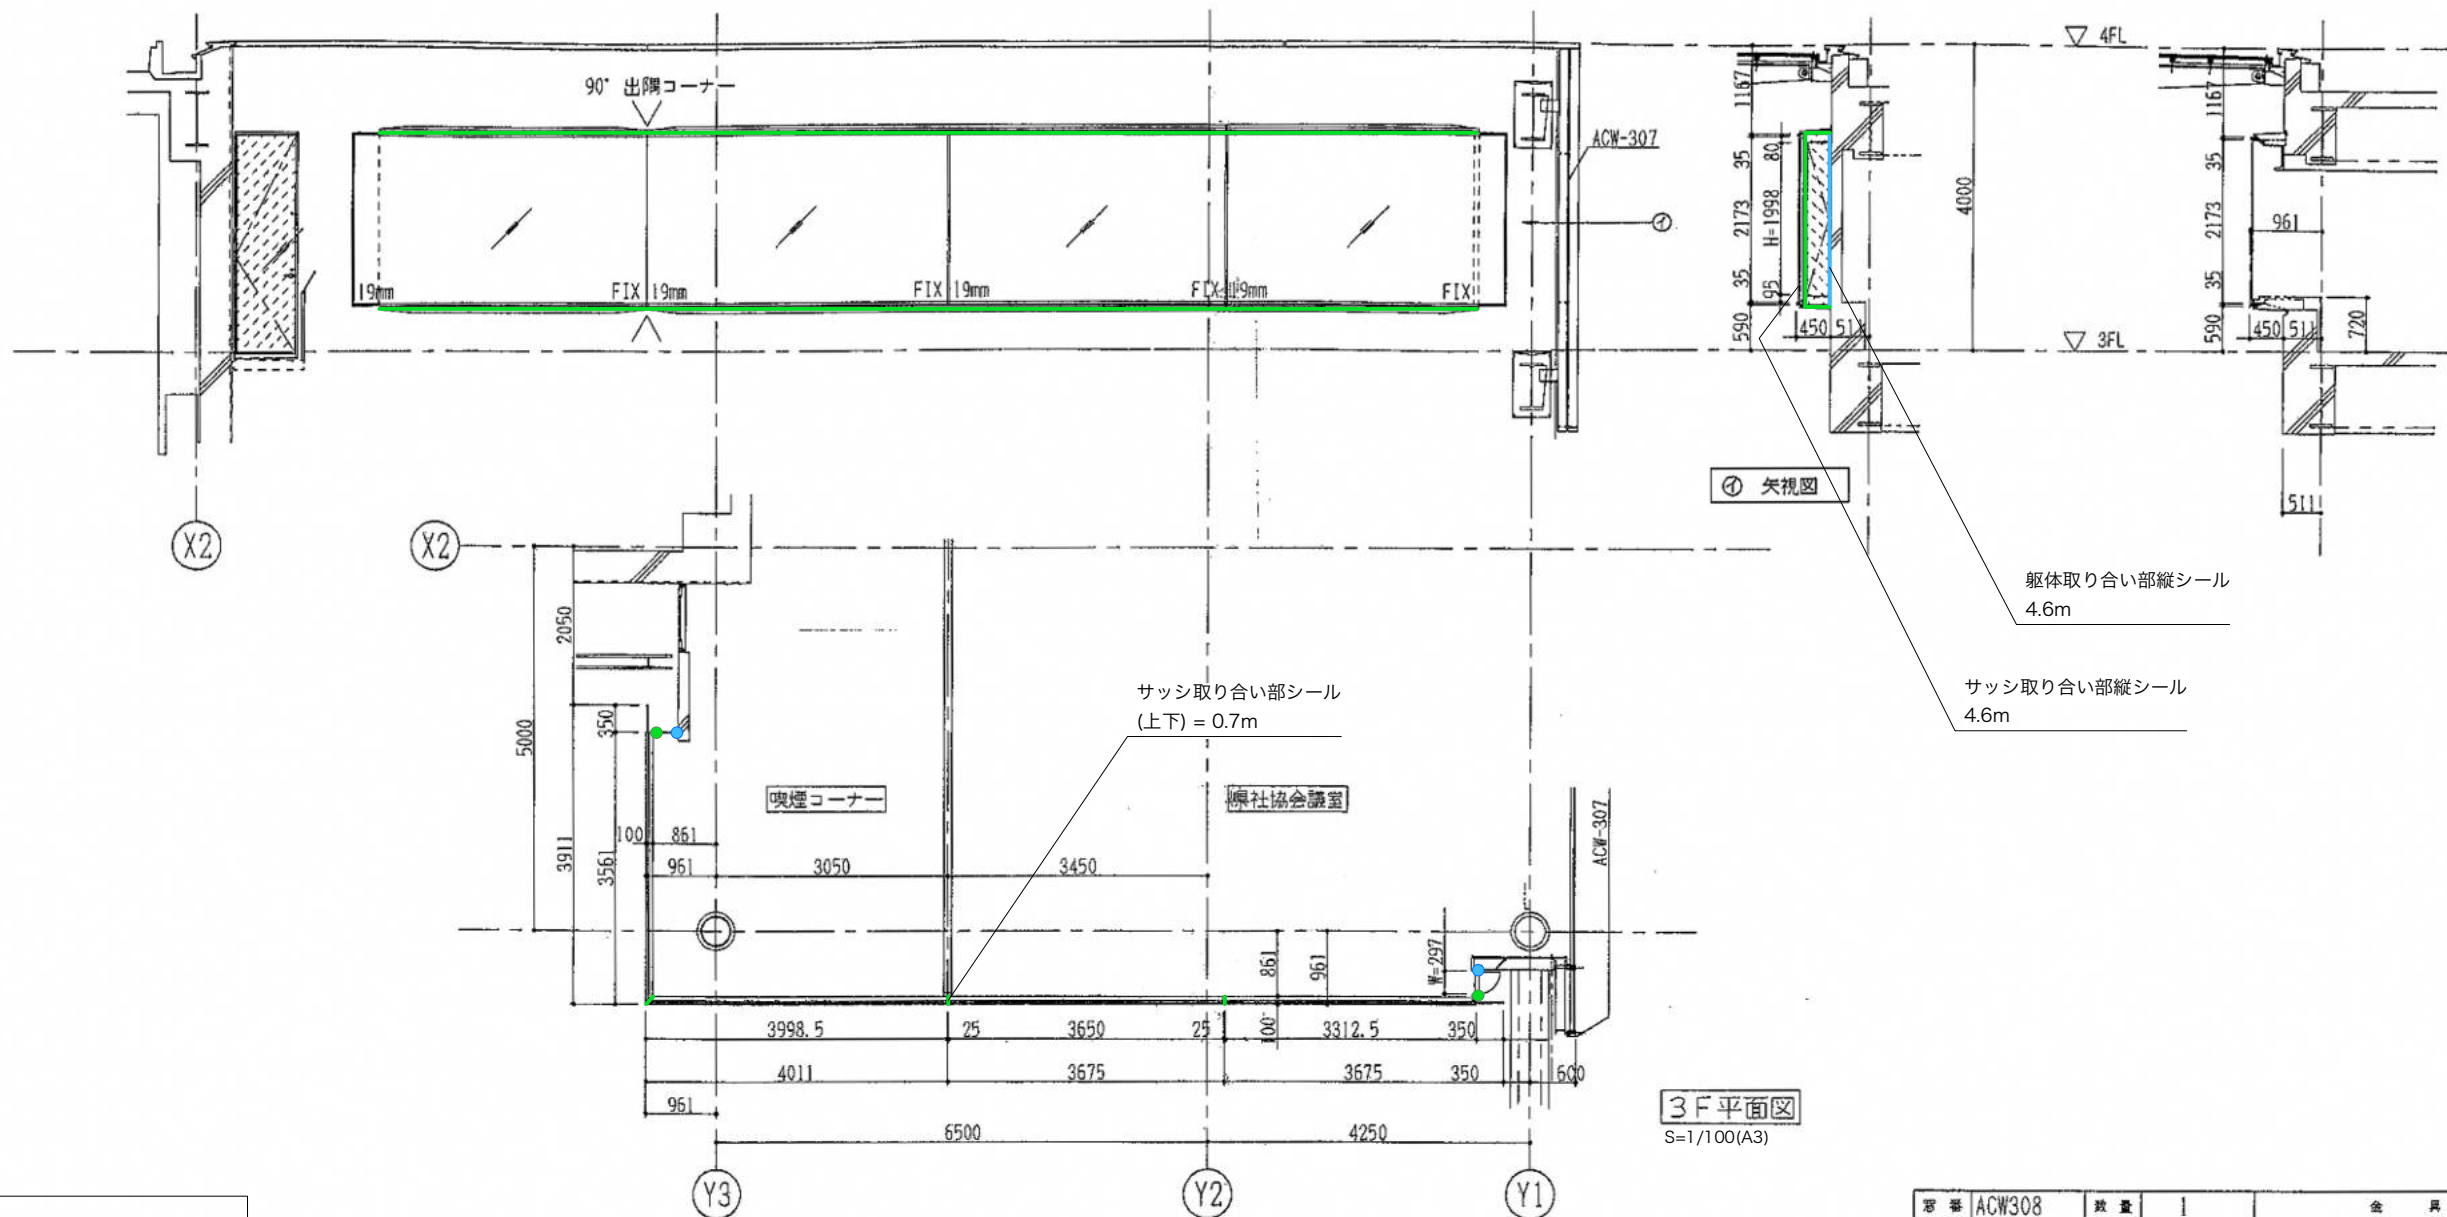






凡例


- ：小屋根ジョイント部シール
- ：躯体取り付け部シール
- ：サッシ取り付け部シール

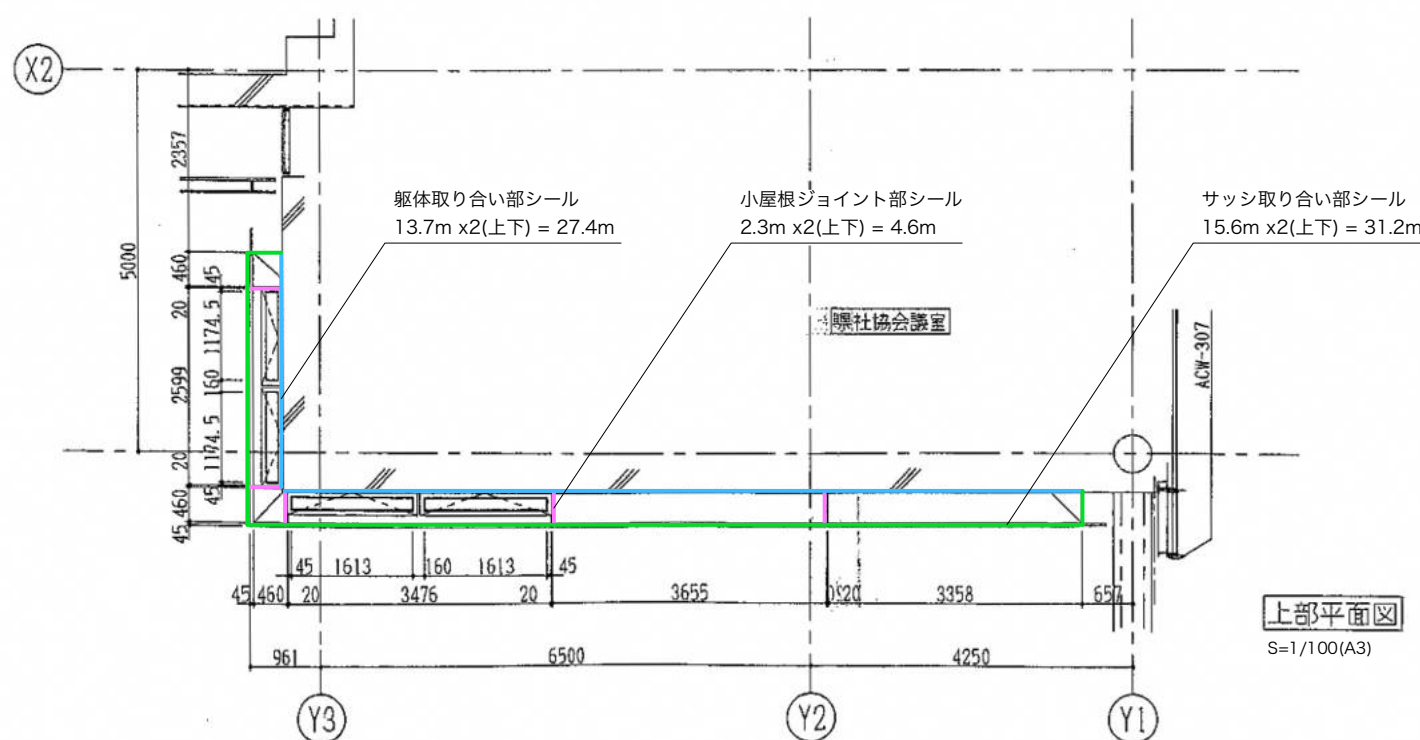

品番	ACW308	数量	1	金具
シリーズ	物件型			オペレーター式排煙装置(変和)
色仕上	シルバー艶消し 9+7			突出窓丁番 (BS4964)
開口	アングル			ハンドル
AL部材	水切り			開き窓丁番
ガラス	強化熱線反射ガラス 19mm			調整器 (BS8191F)
備考				取付場所

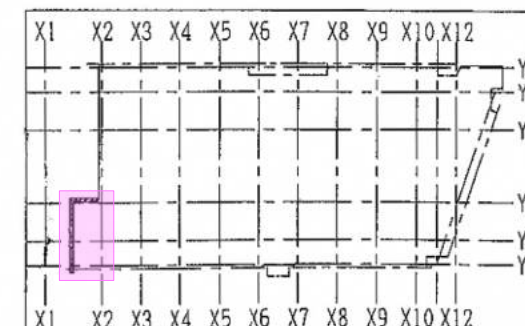

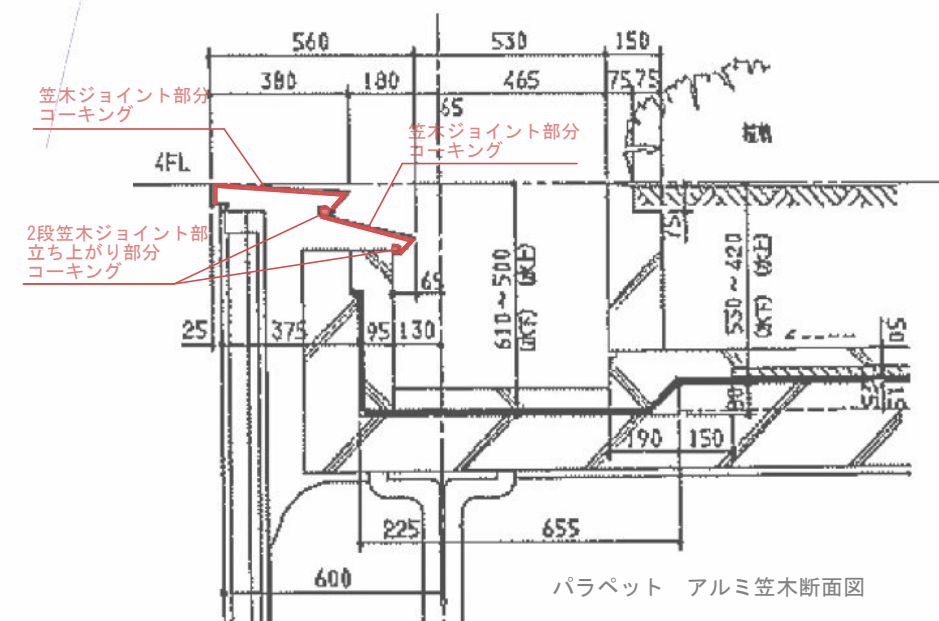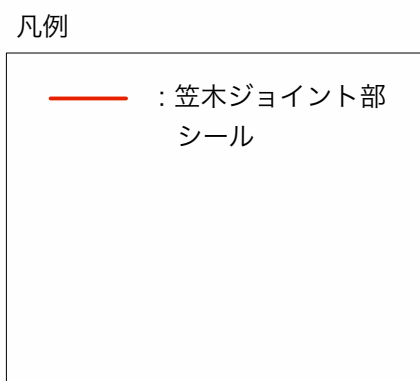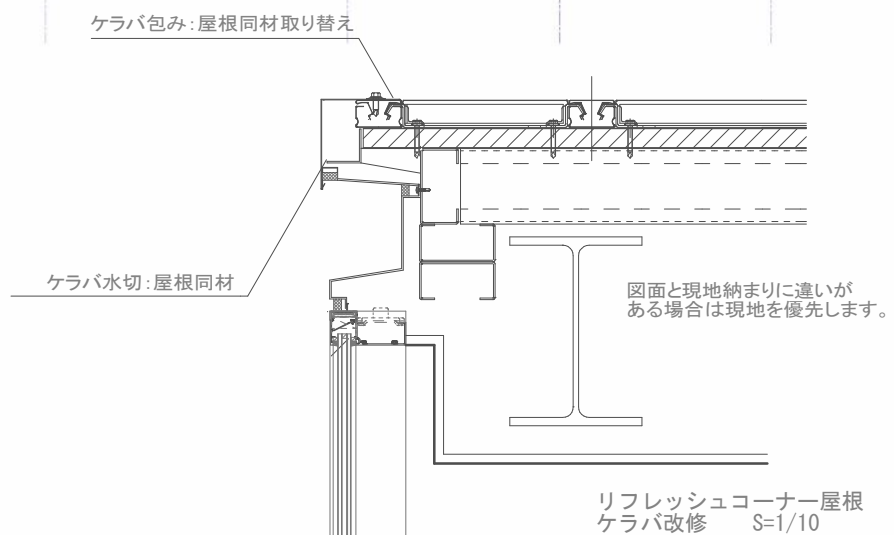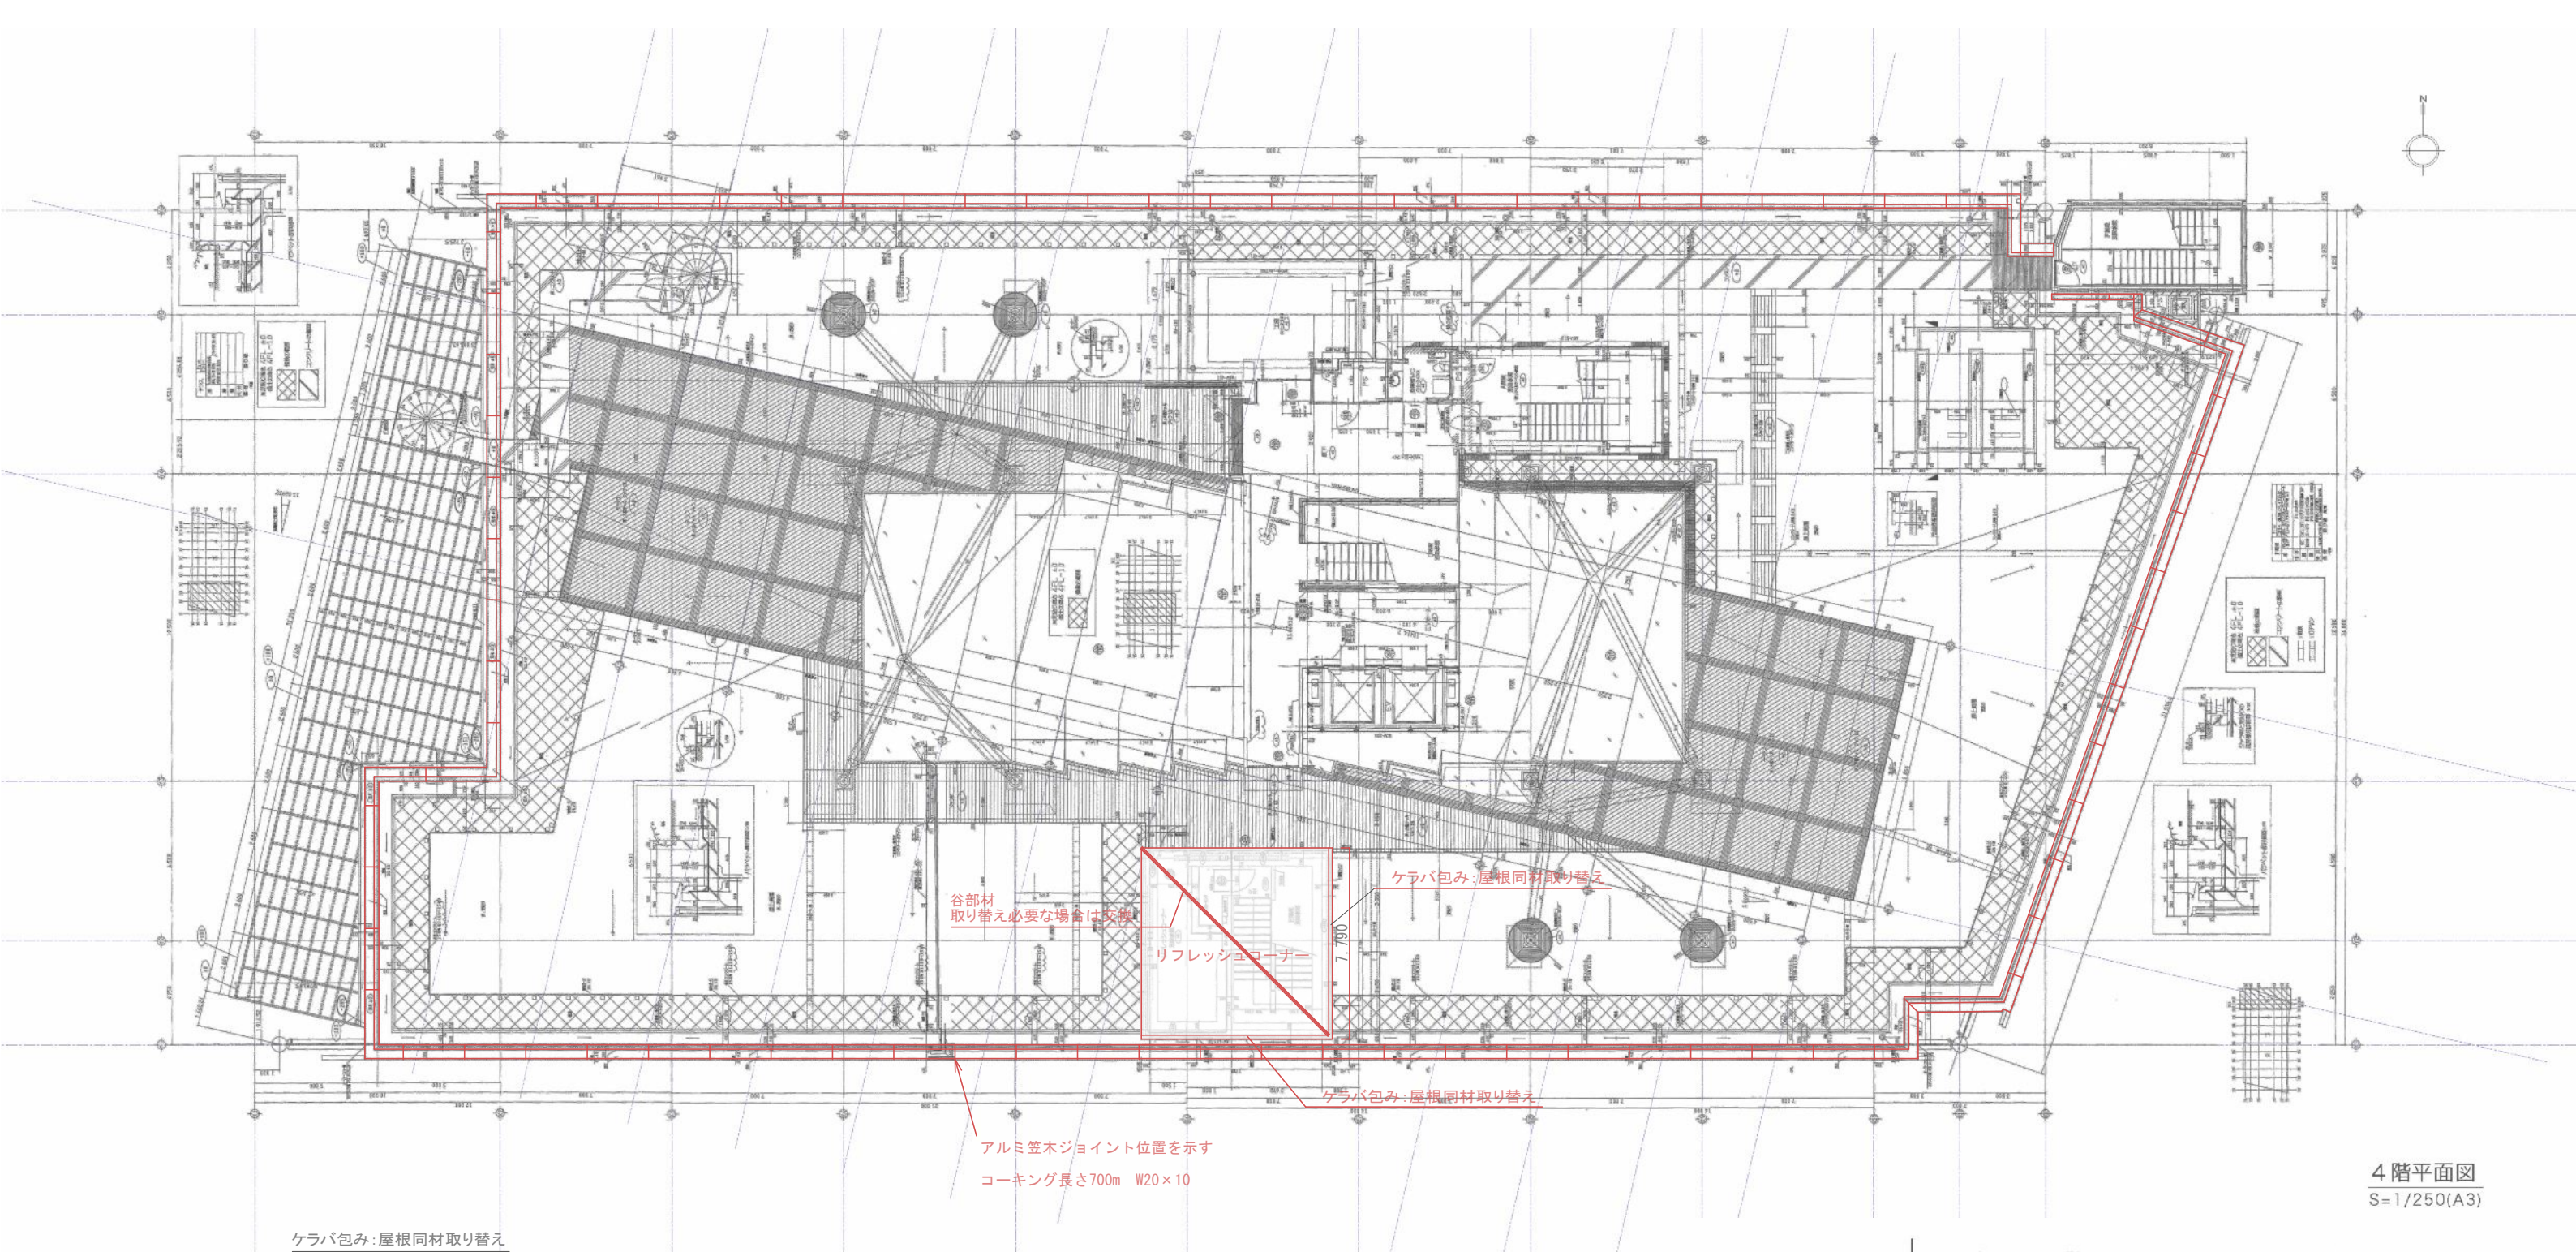

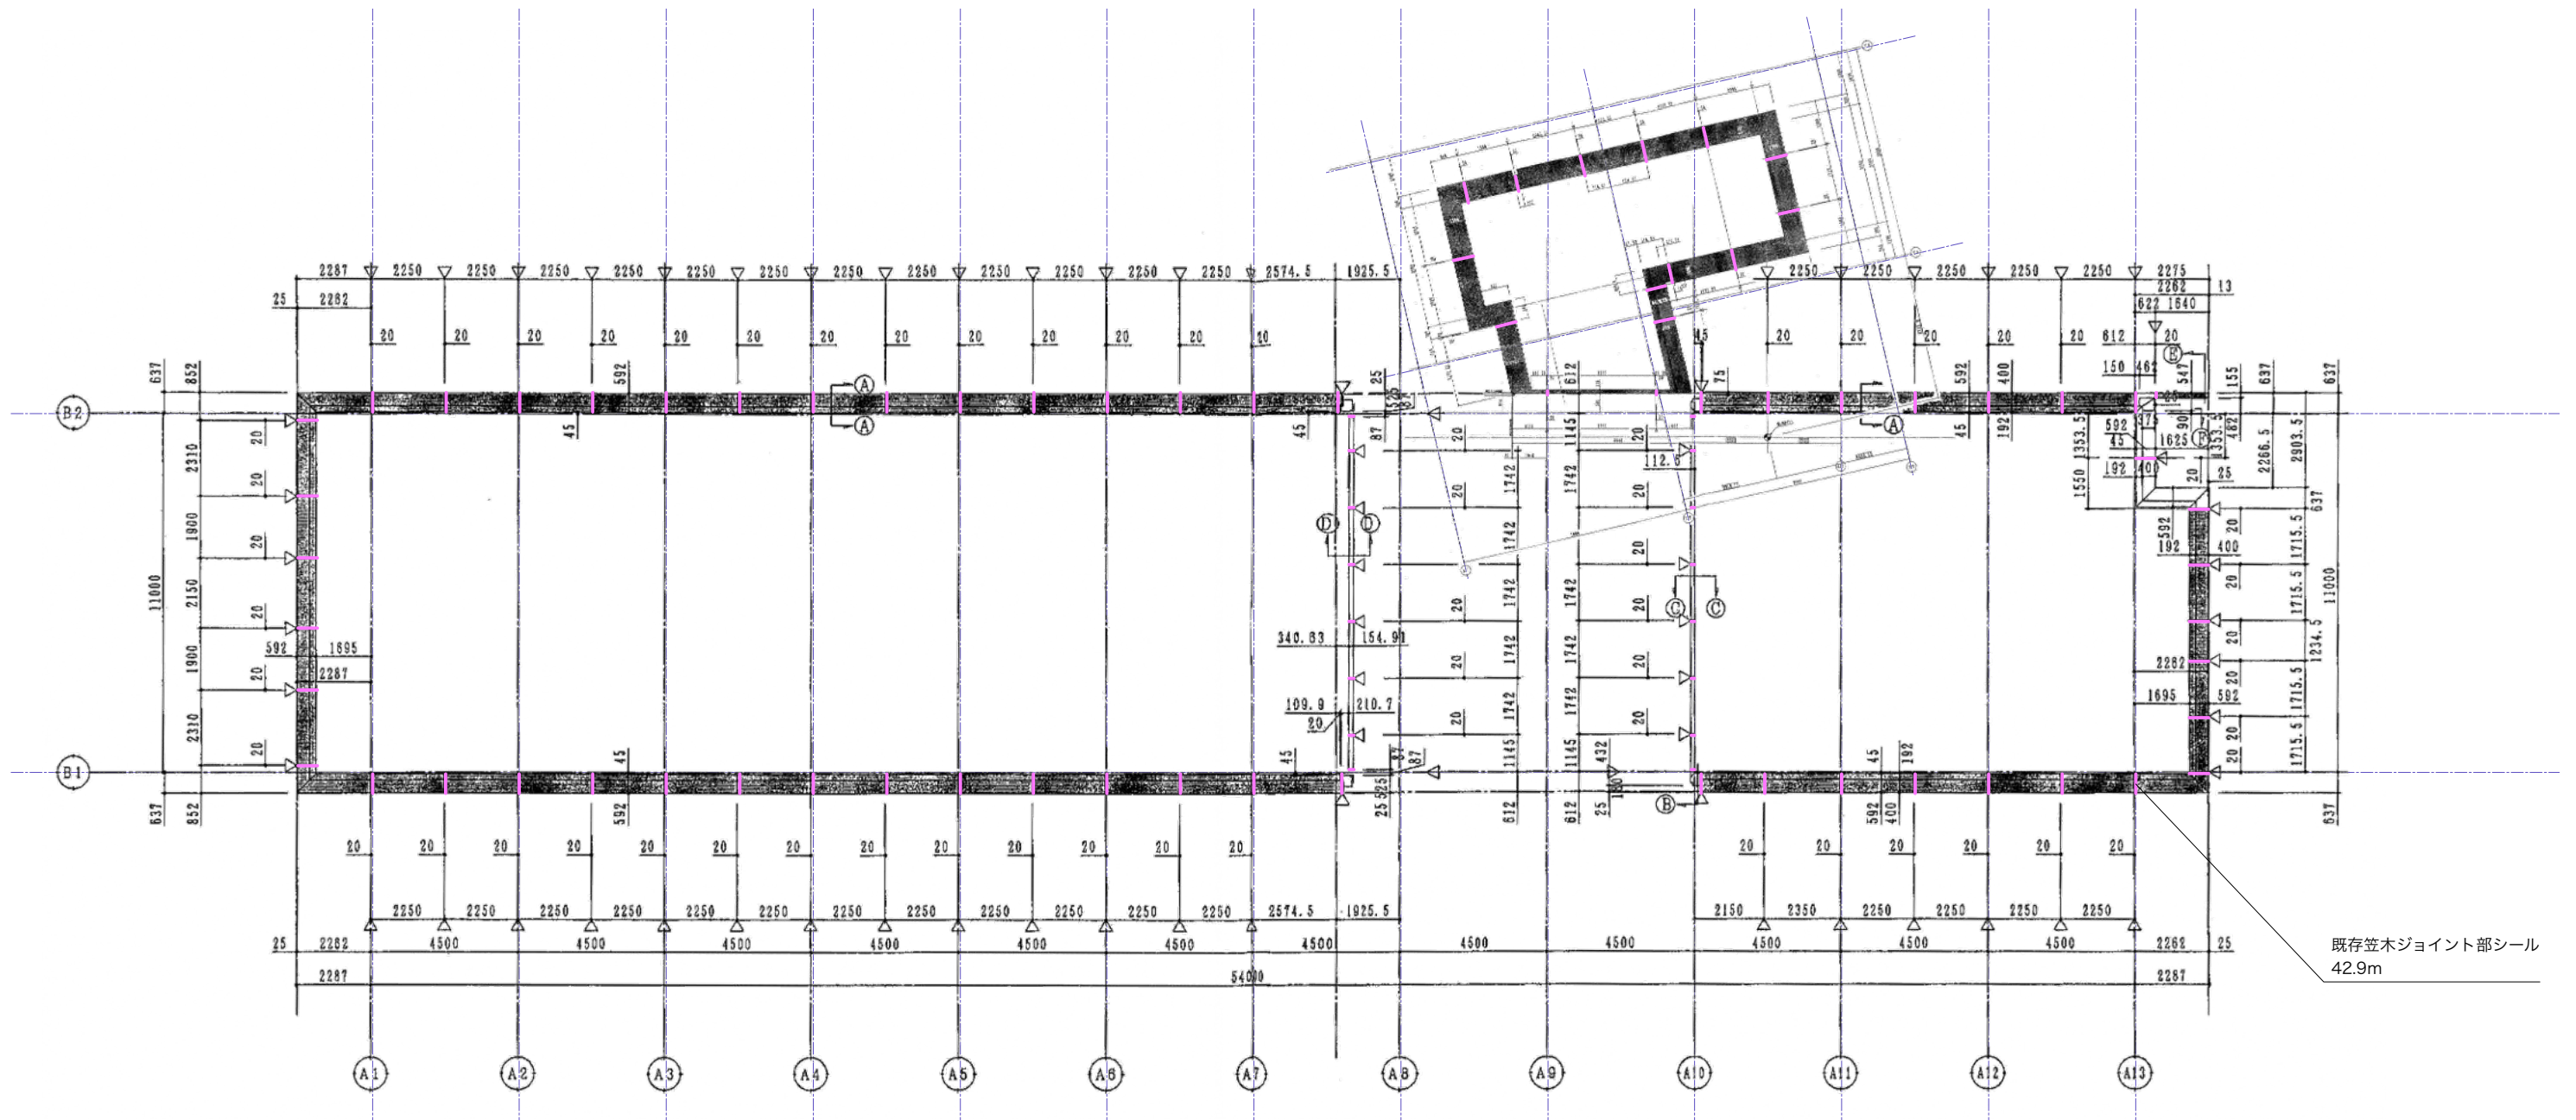

R階笠木部平面図
S=1/200(A3)

凡例

— : 笠木ジョイント部
シール