



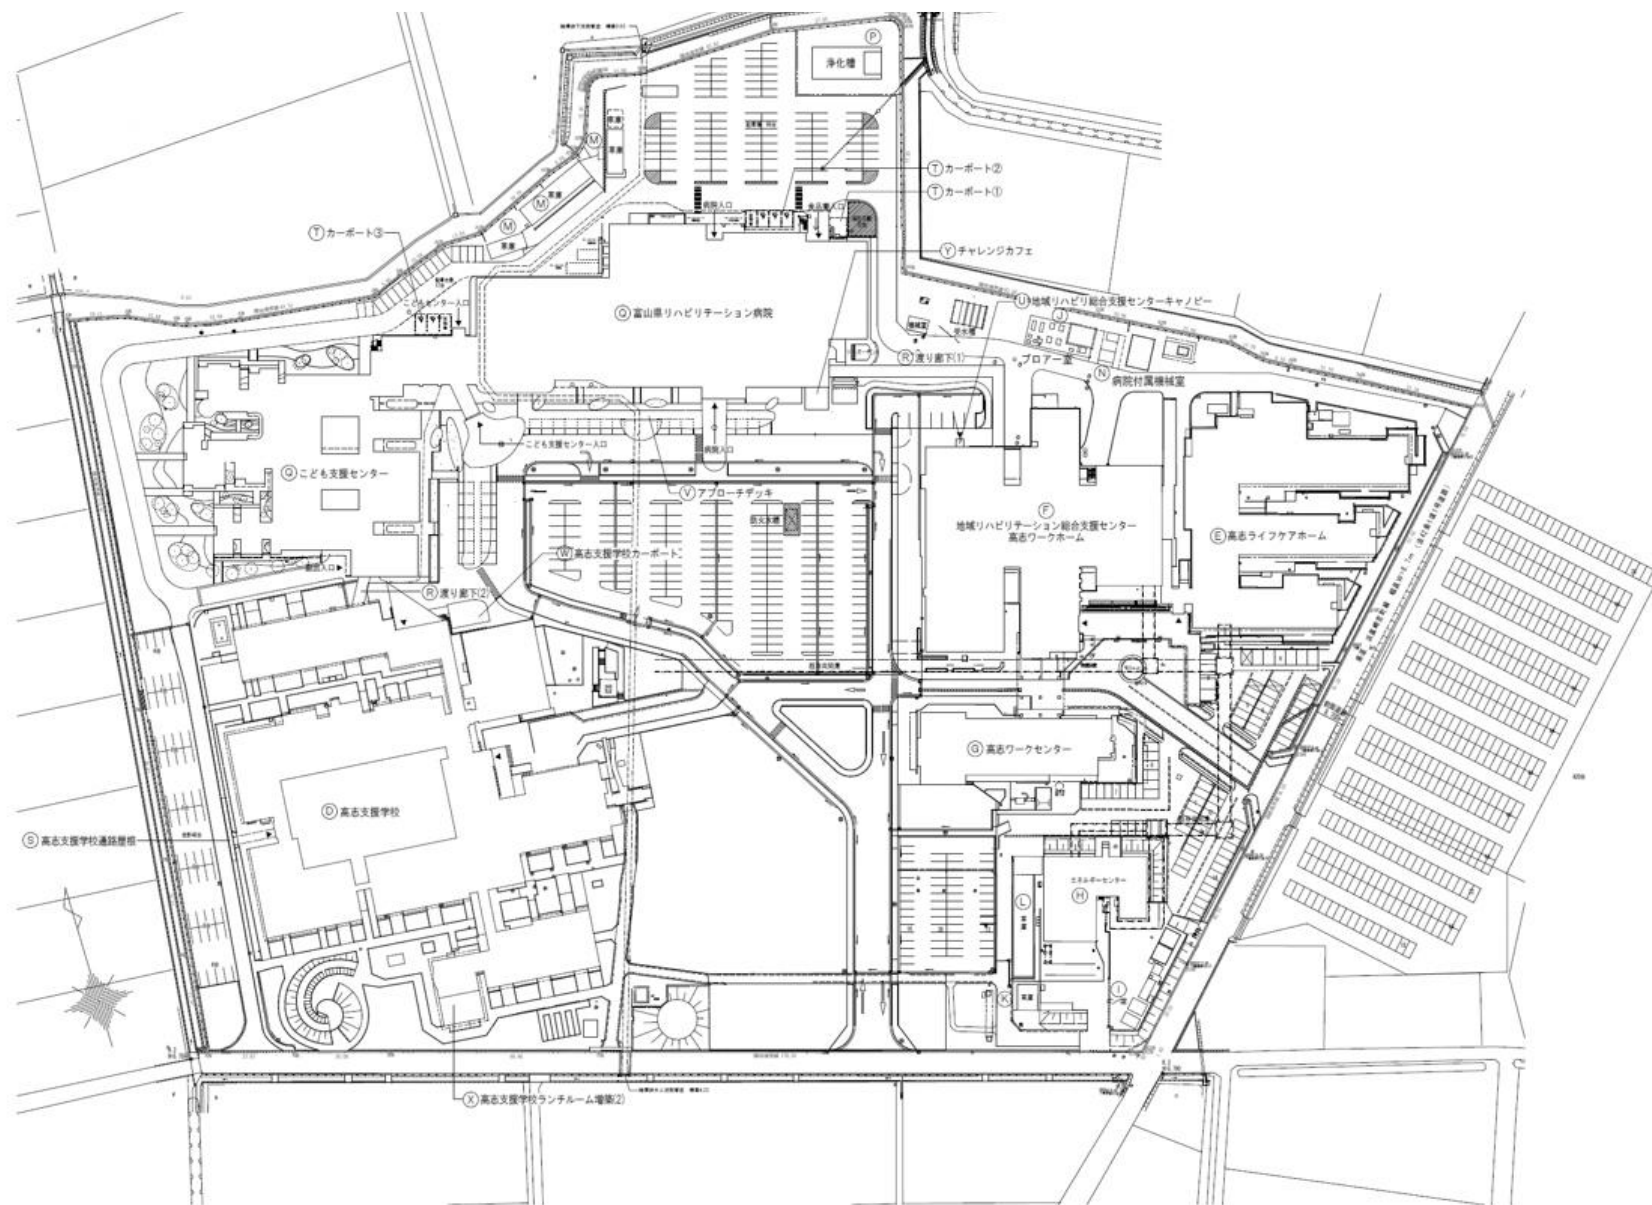


全体配置図 S=1:1600 (A3版)

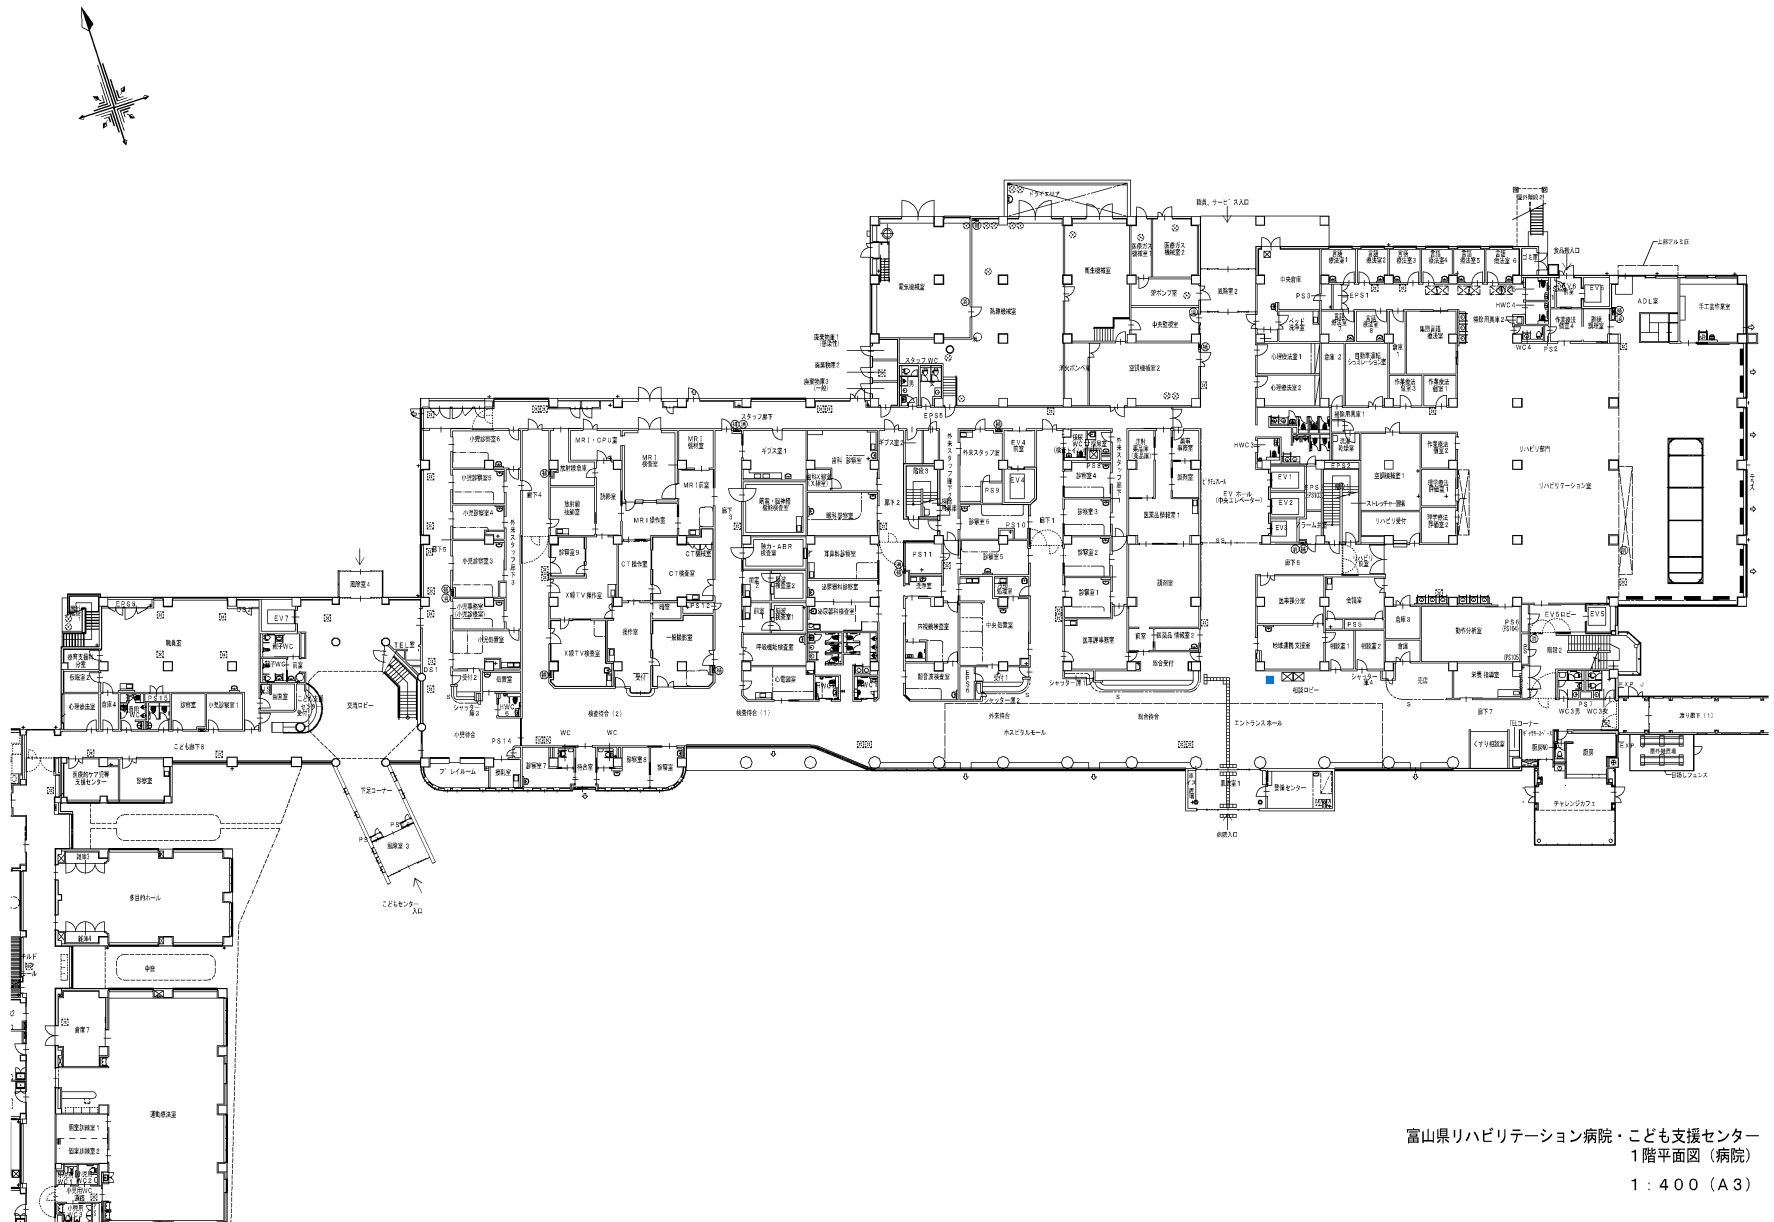


富山県リハビリテーション病院・こども支援センター
1階平面図（病院）




1:400 (A3)

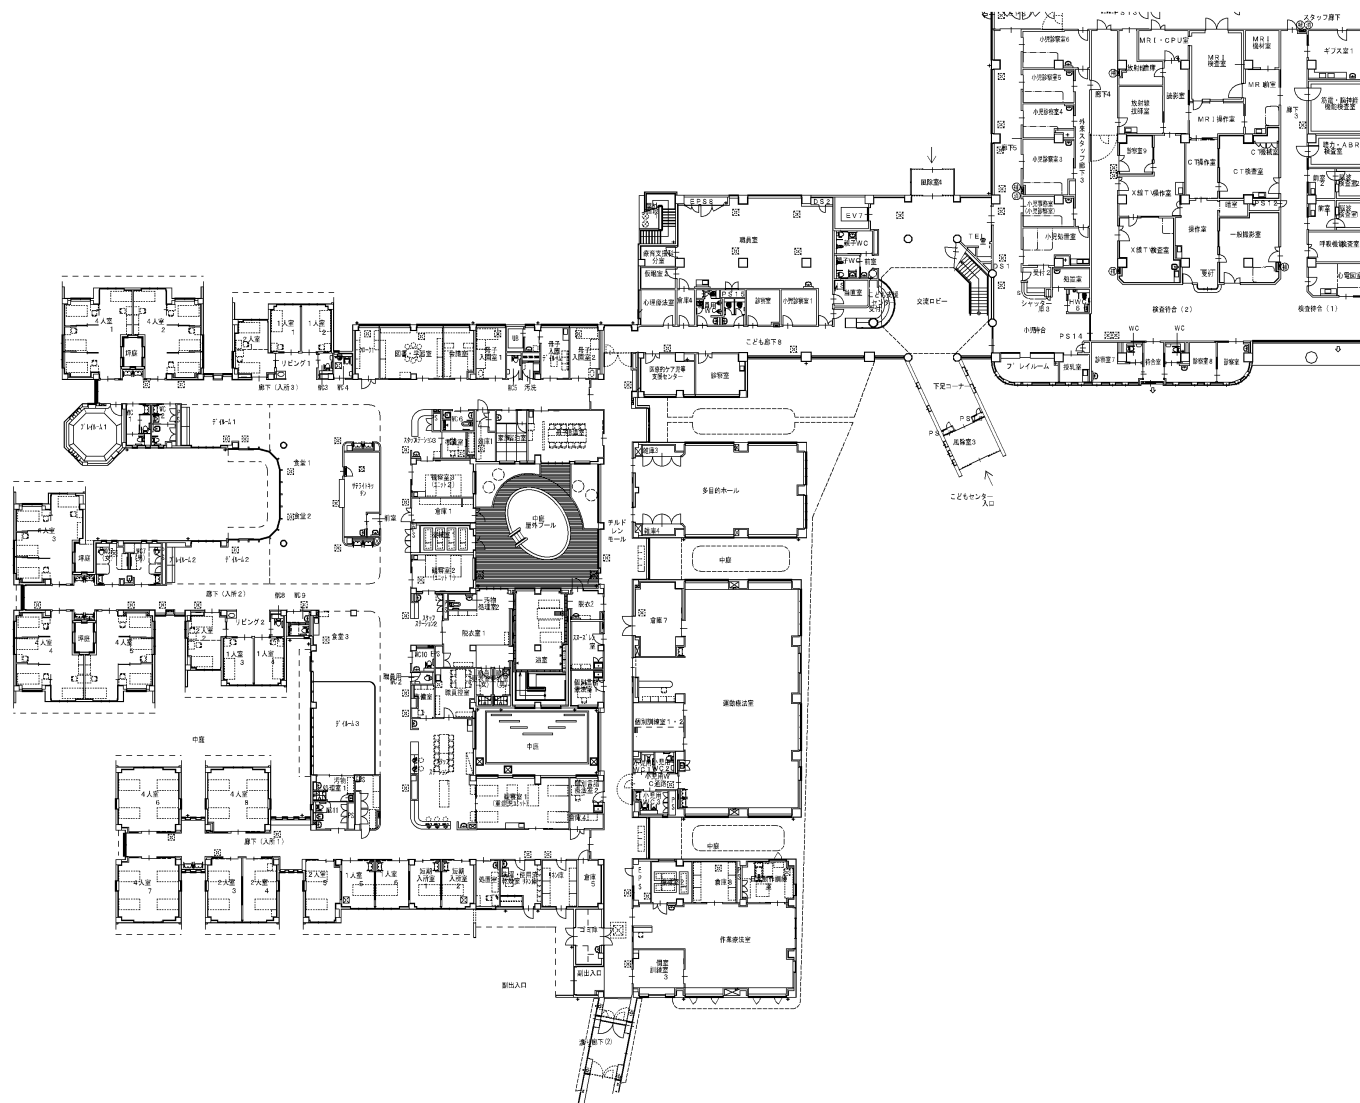


富山県リハビリテーション病院・子ども支援センター
1階平面図（子ども支援センター）
1：400（A3）

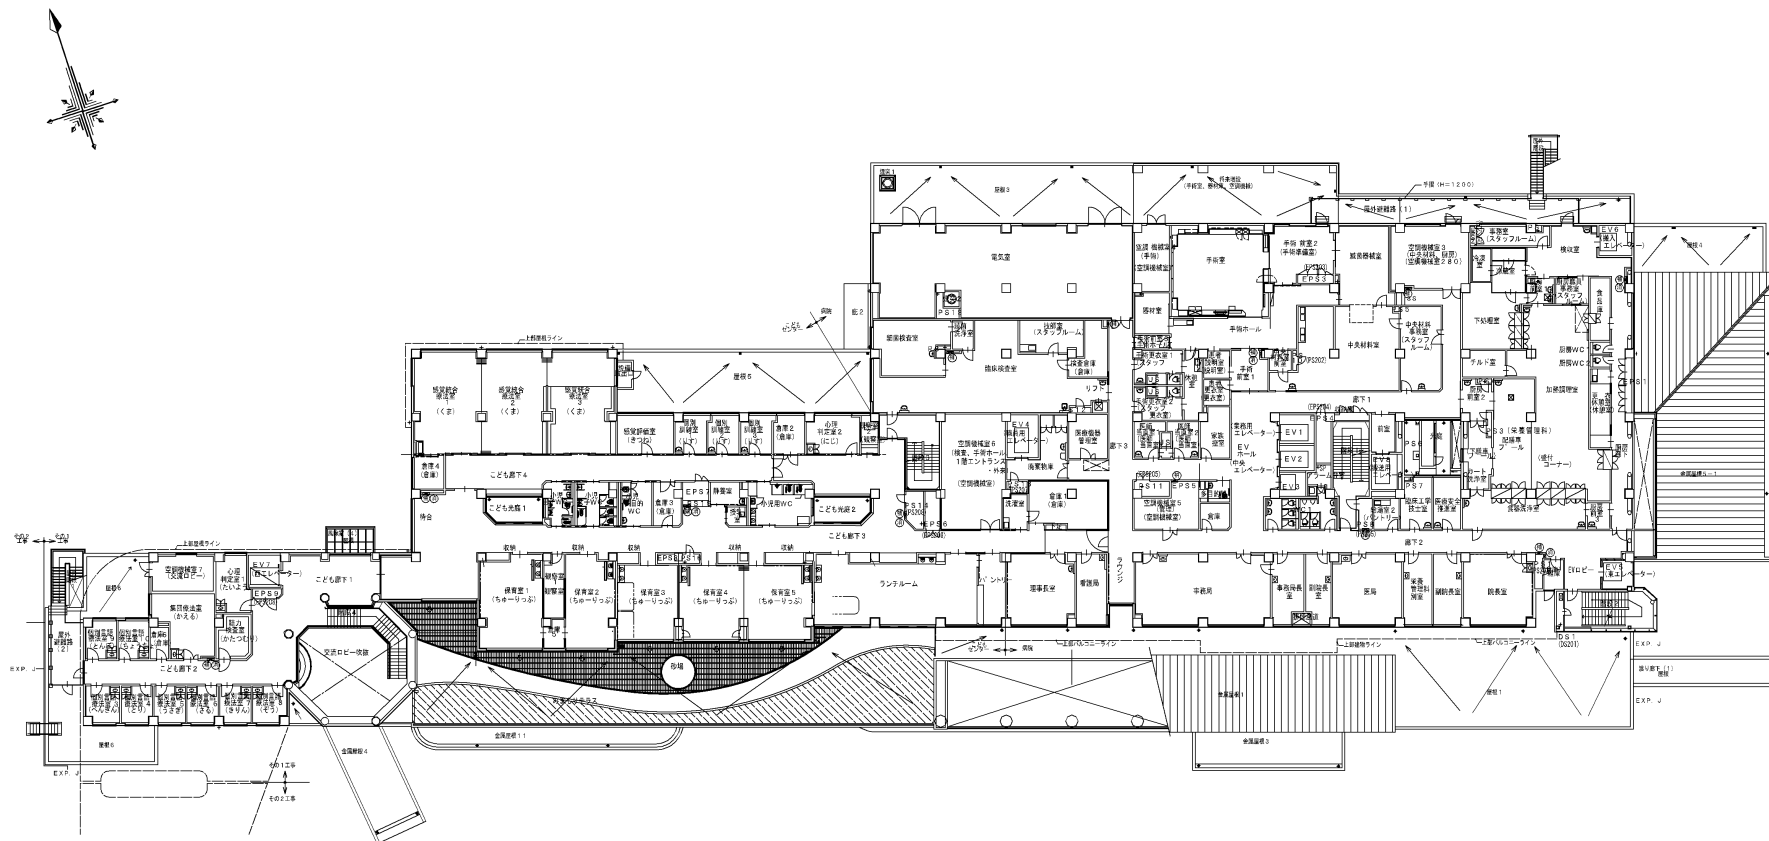


富山県リハビリテーション病院・こども支援センター
2階平面図（病院）
1：400（A3）

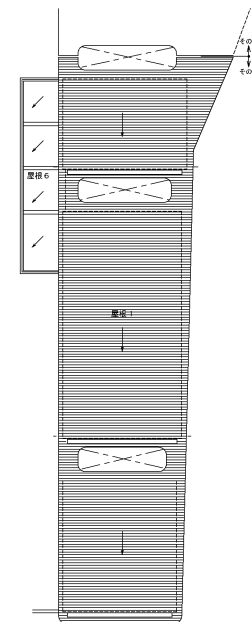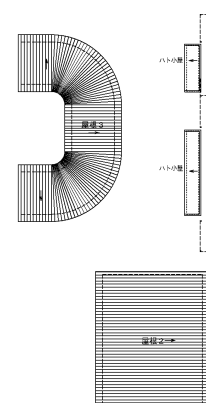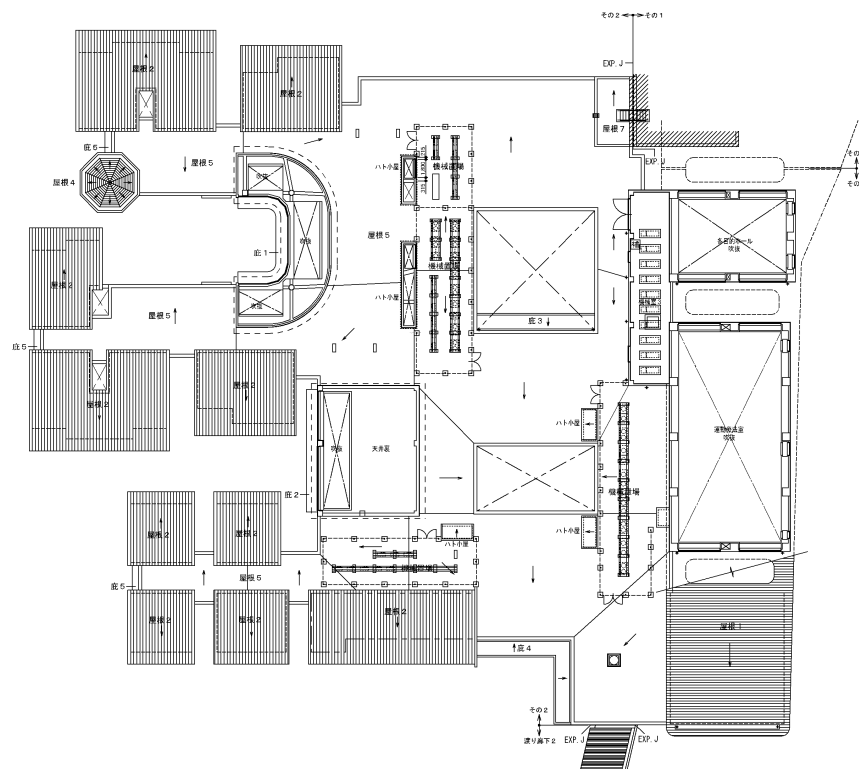


富山県リハビリテーション病院・こども支援センター
2階平面図（こども支援センター）
1 : 400 (A3)

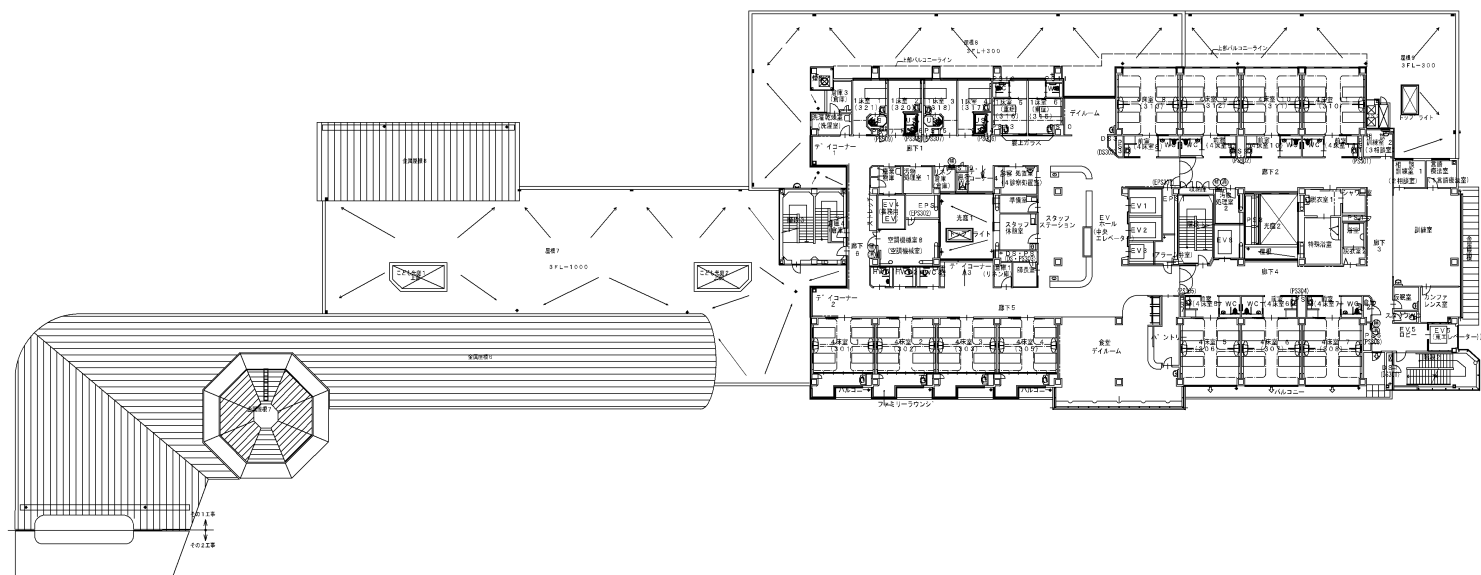


富山県リハビリテーション病院・こども支援センター
3階平面図（病院）
1：400（A3）

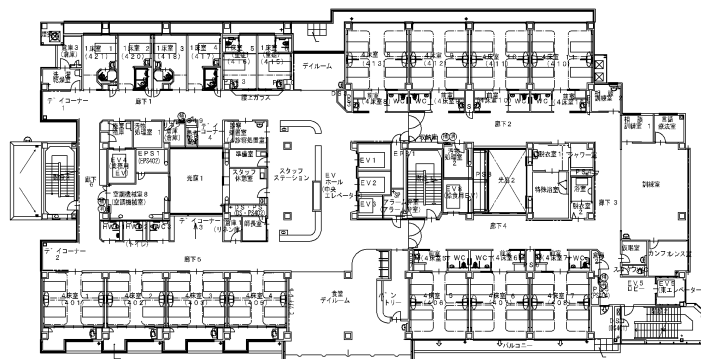


4階平面図

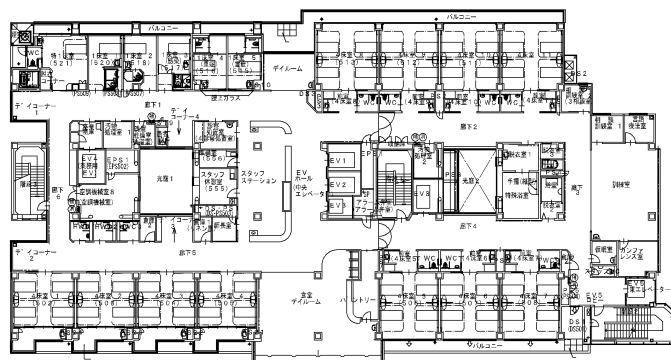


5階平面図

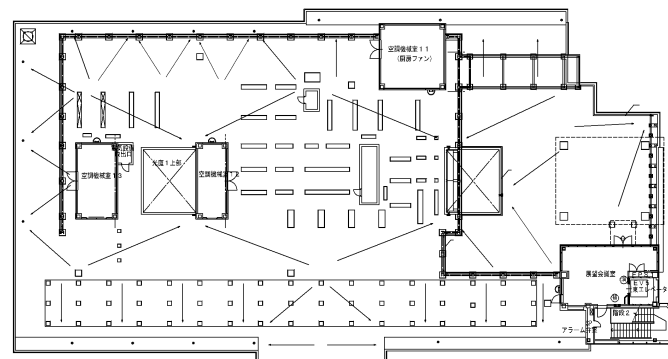


6階平面図

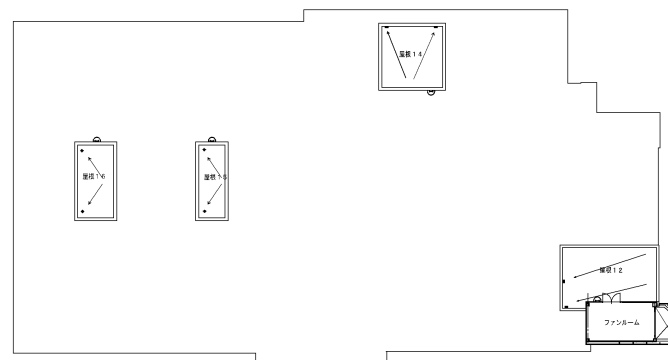


R階屋根伏図

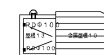


階段室2 屋根伏図

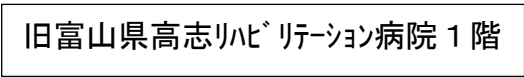


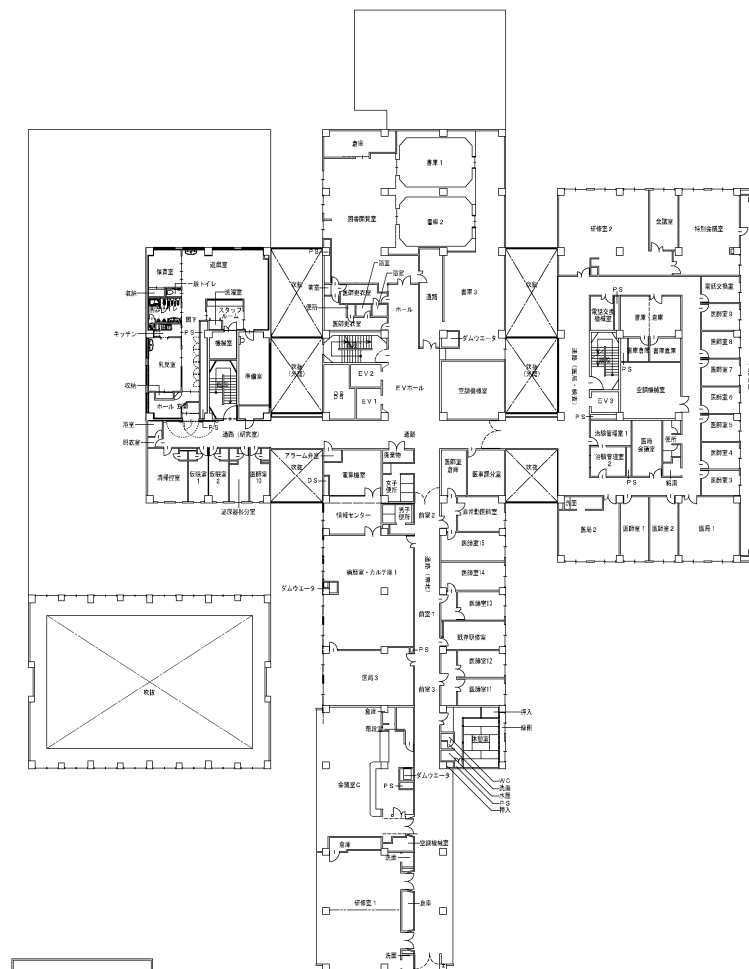

旧富山県高志リハビリテーション病院 2 階

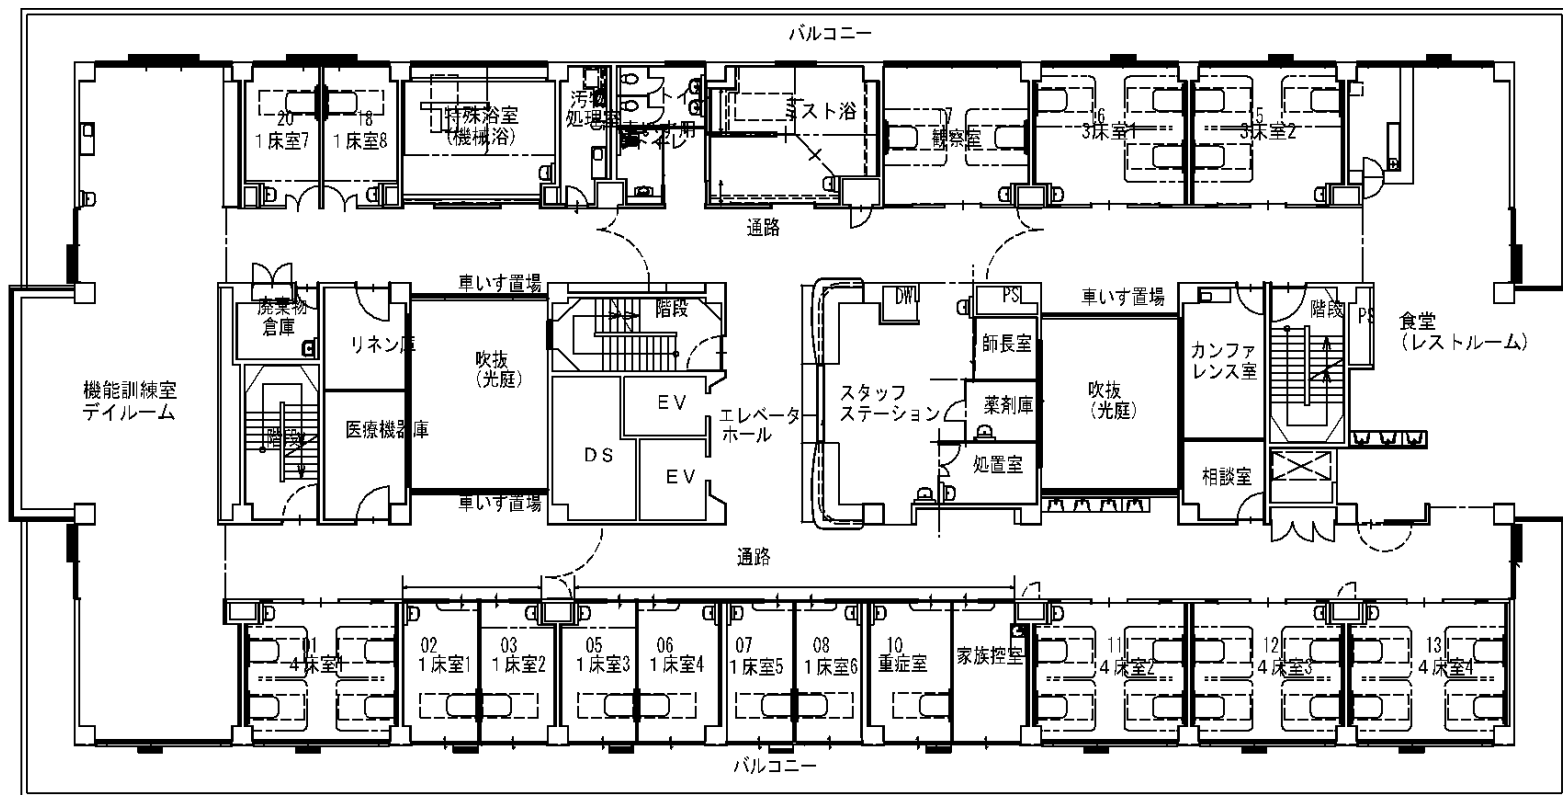

旧富山県高志リハビリテーション病院 5 階

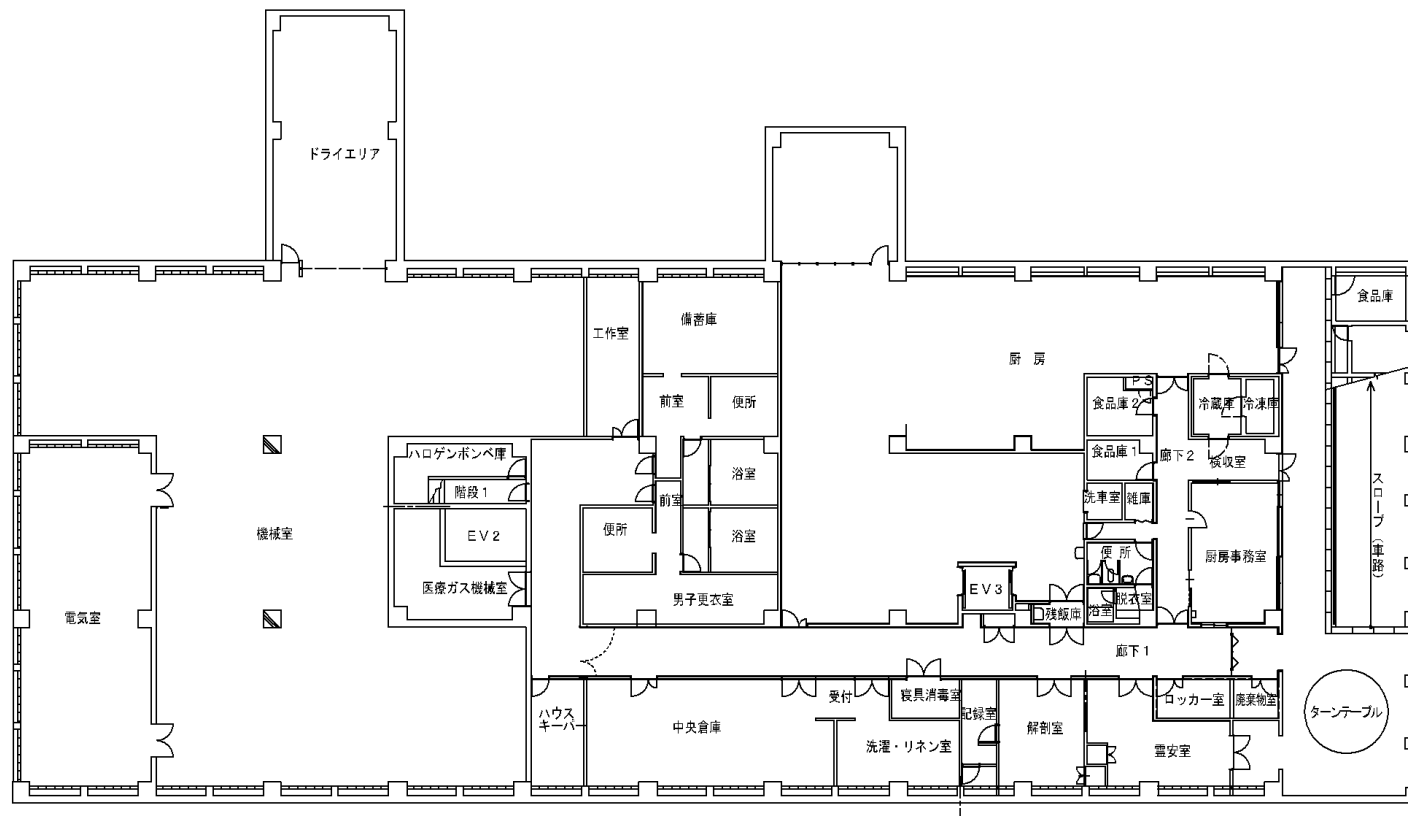

旧富山県高志リハビリテーション病院地階