



計画図

(蓮町地区)

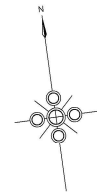


S=1:2500

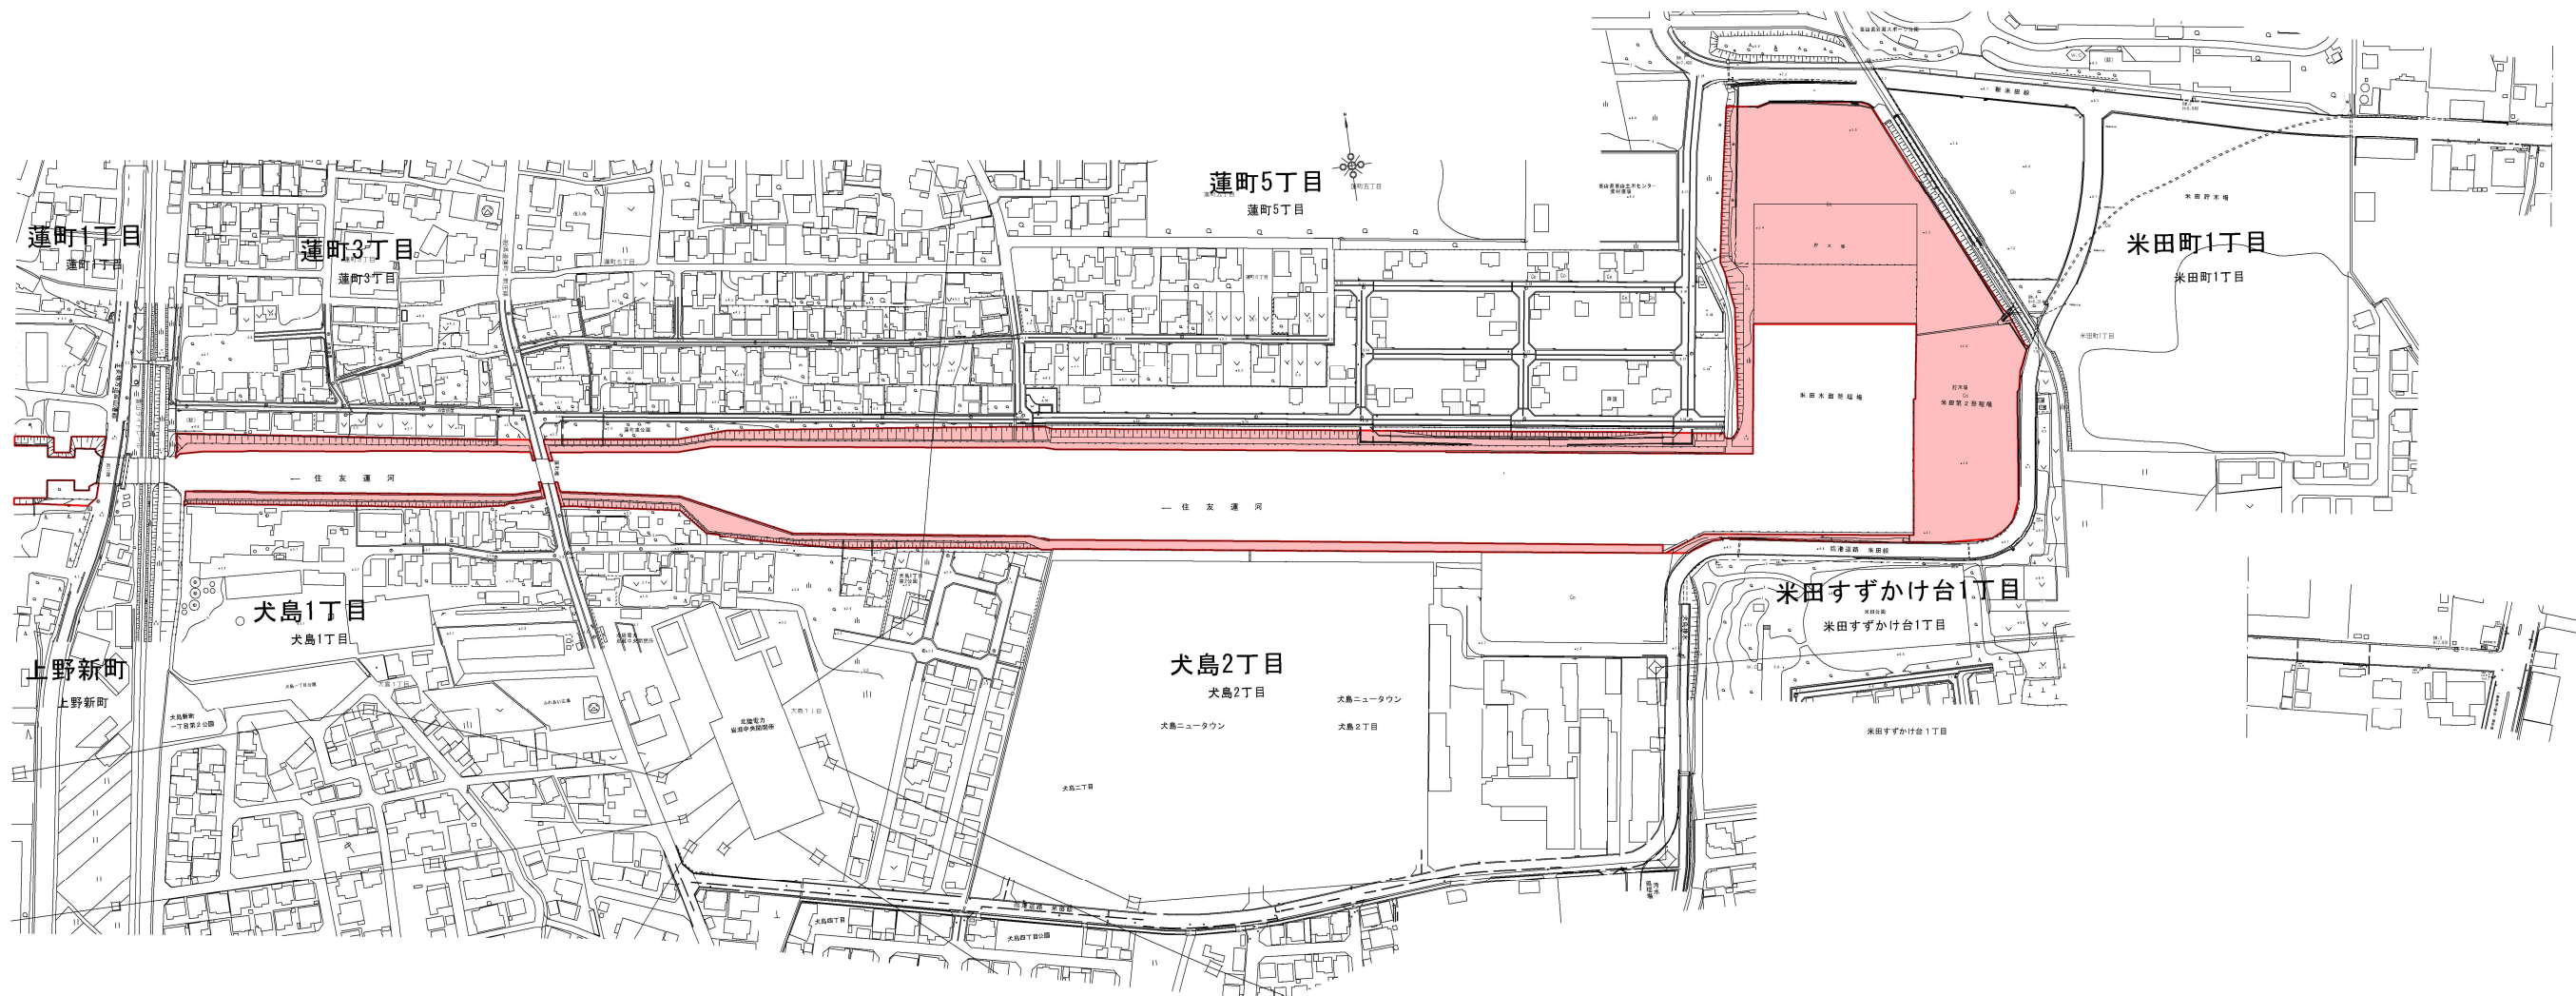

凡 例	
現況臨港地区	
今回臨港地区指定区域	

計画図 (堀岡新明神地区)

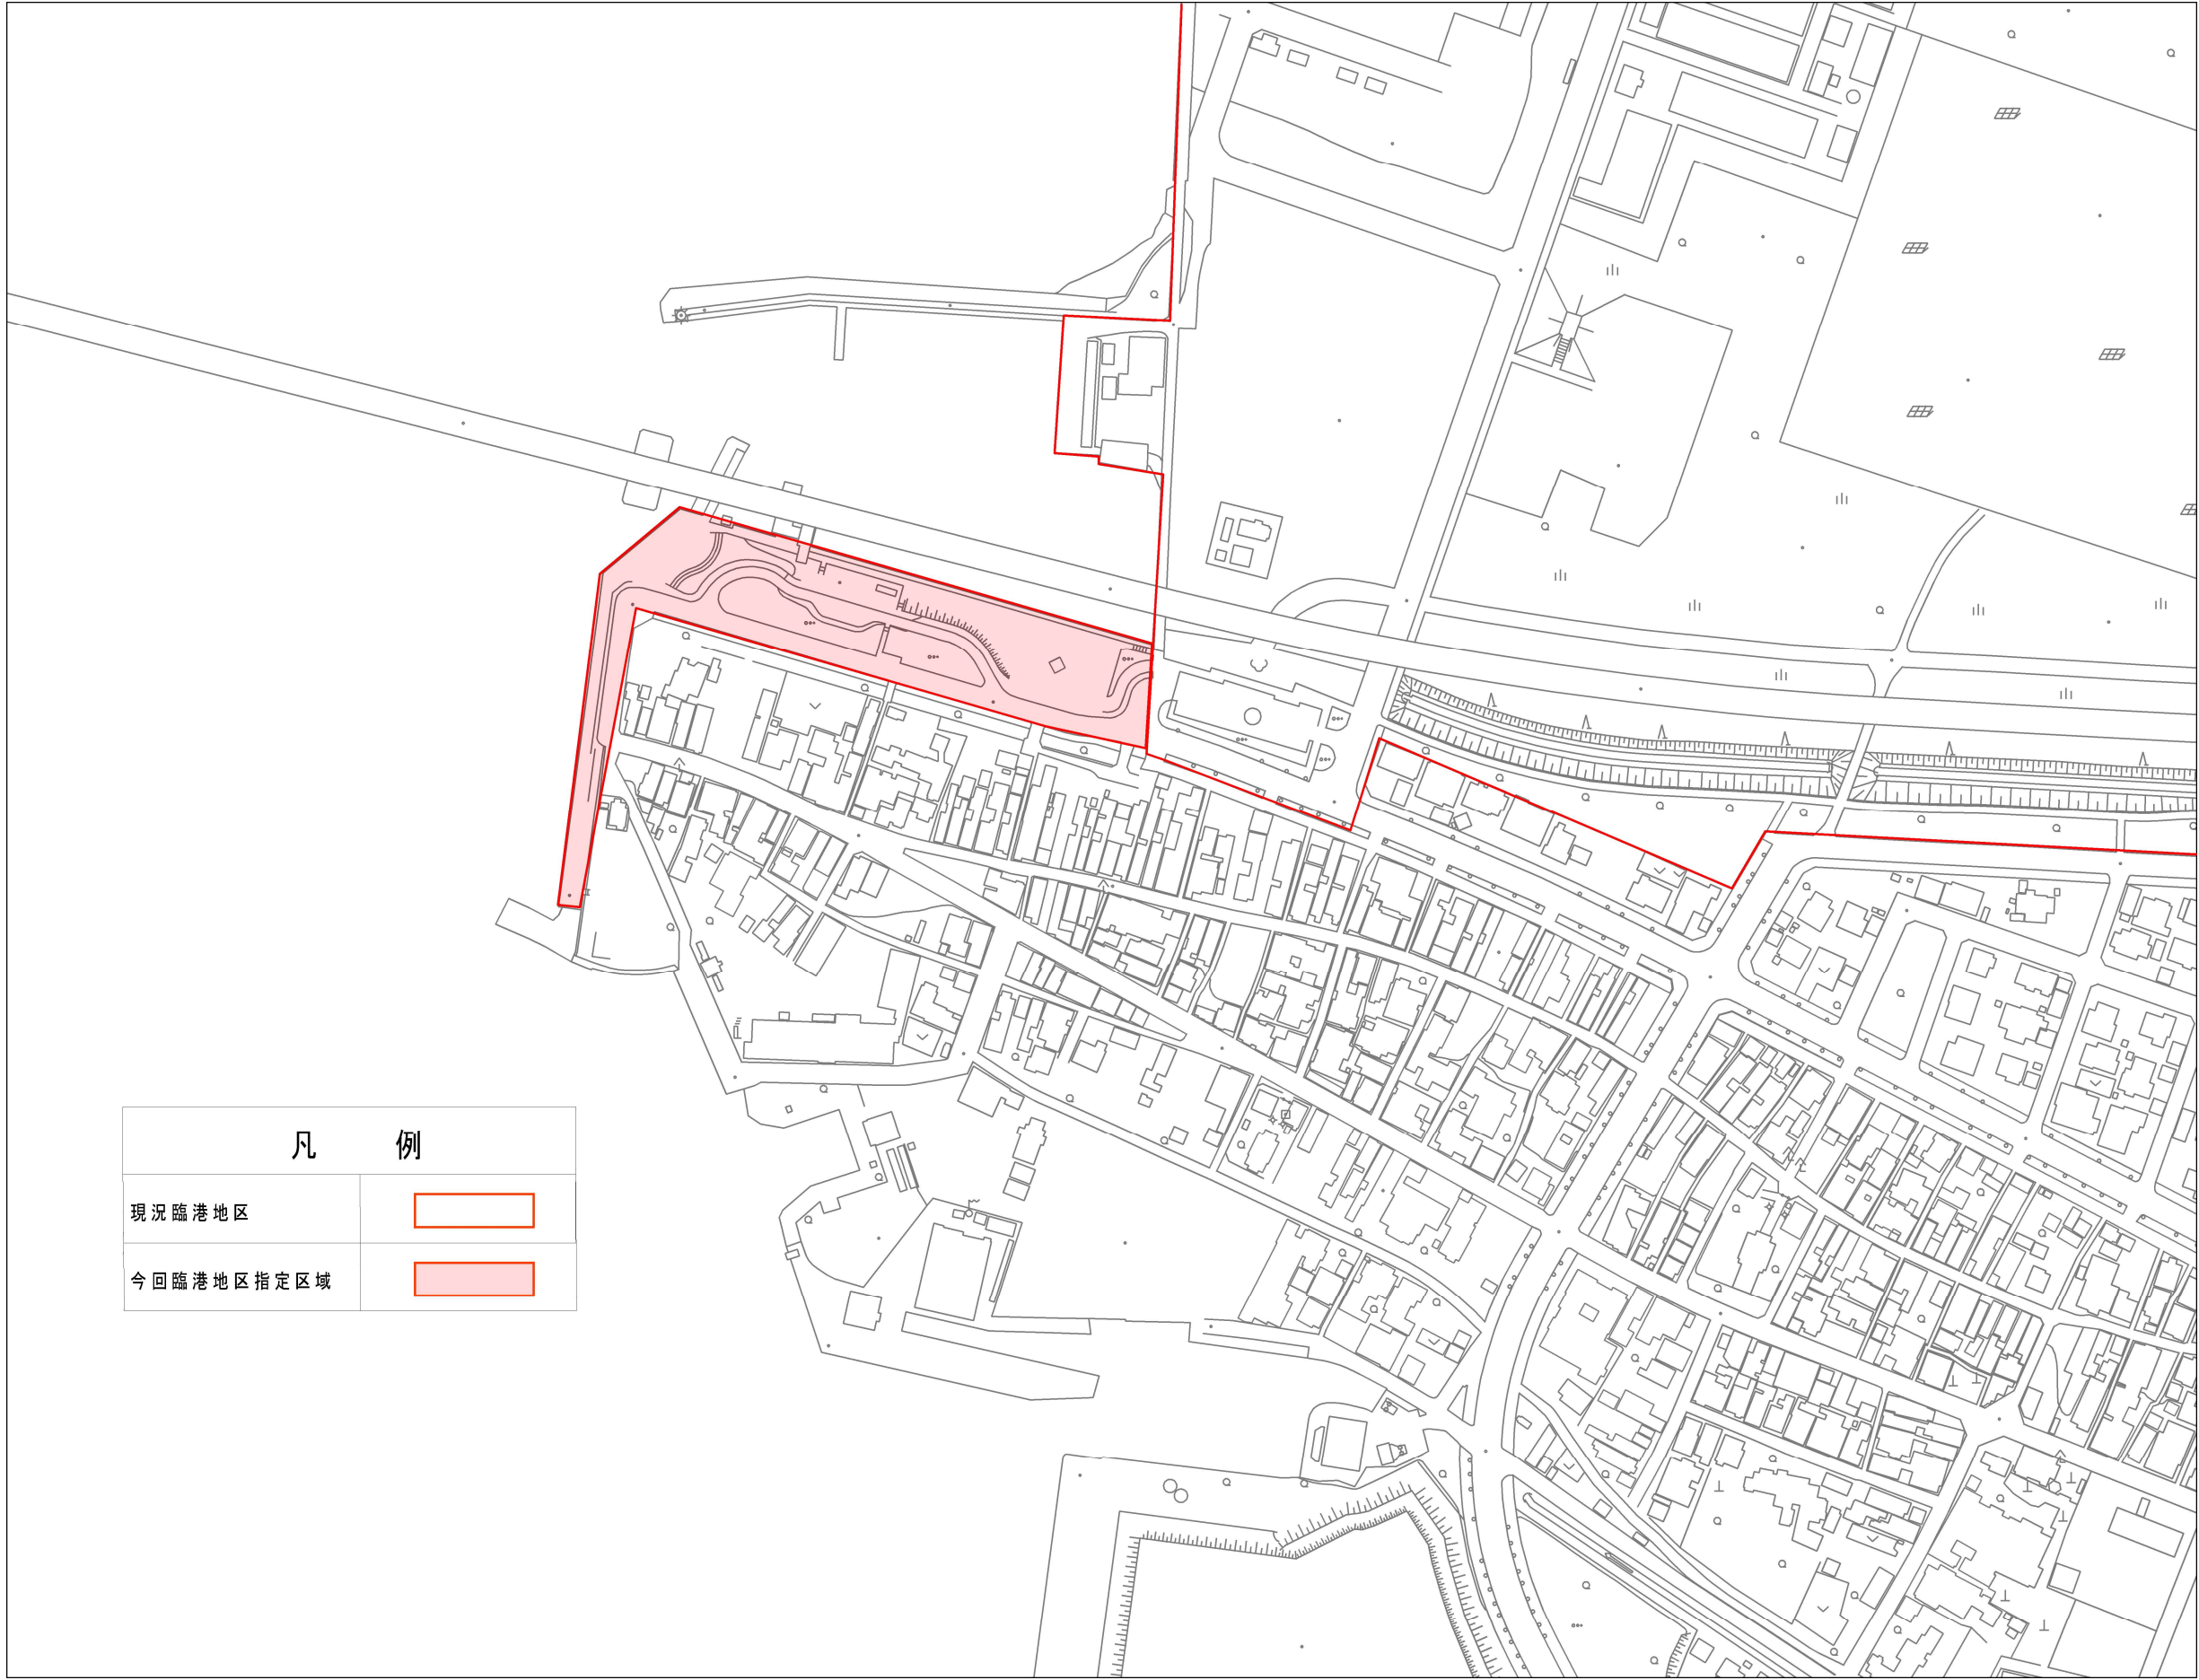

凡 例	
現況臨港地区	
今回臨港地区指定区域	



Scale: 1/2,500 (A3)
0 100 200 300 m

計画図 (新堀地区)




凡 例	
現況臨港地区	
今回臨港地区指定区域	




Scale: 1/2,500 (A3)

0 100 200 300 m

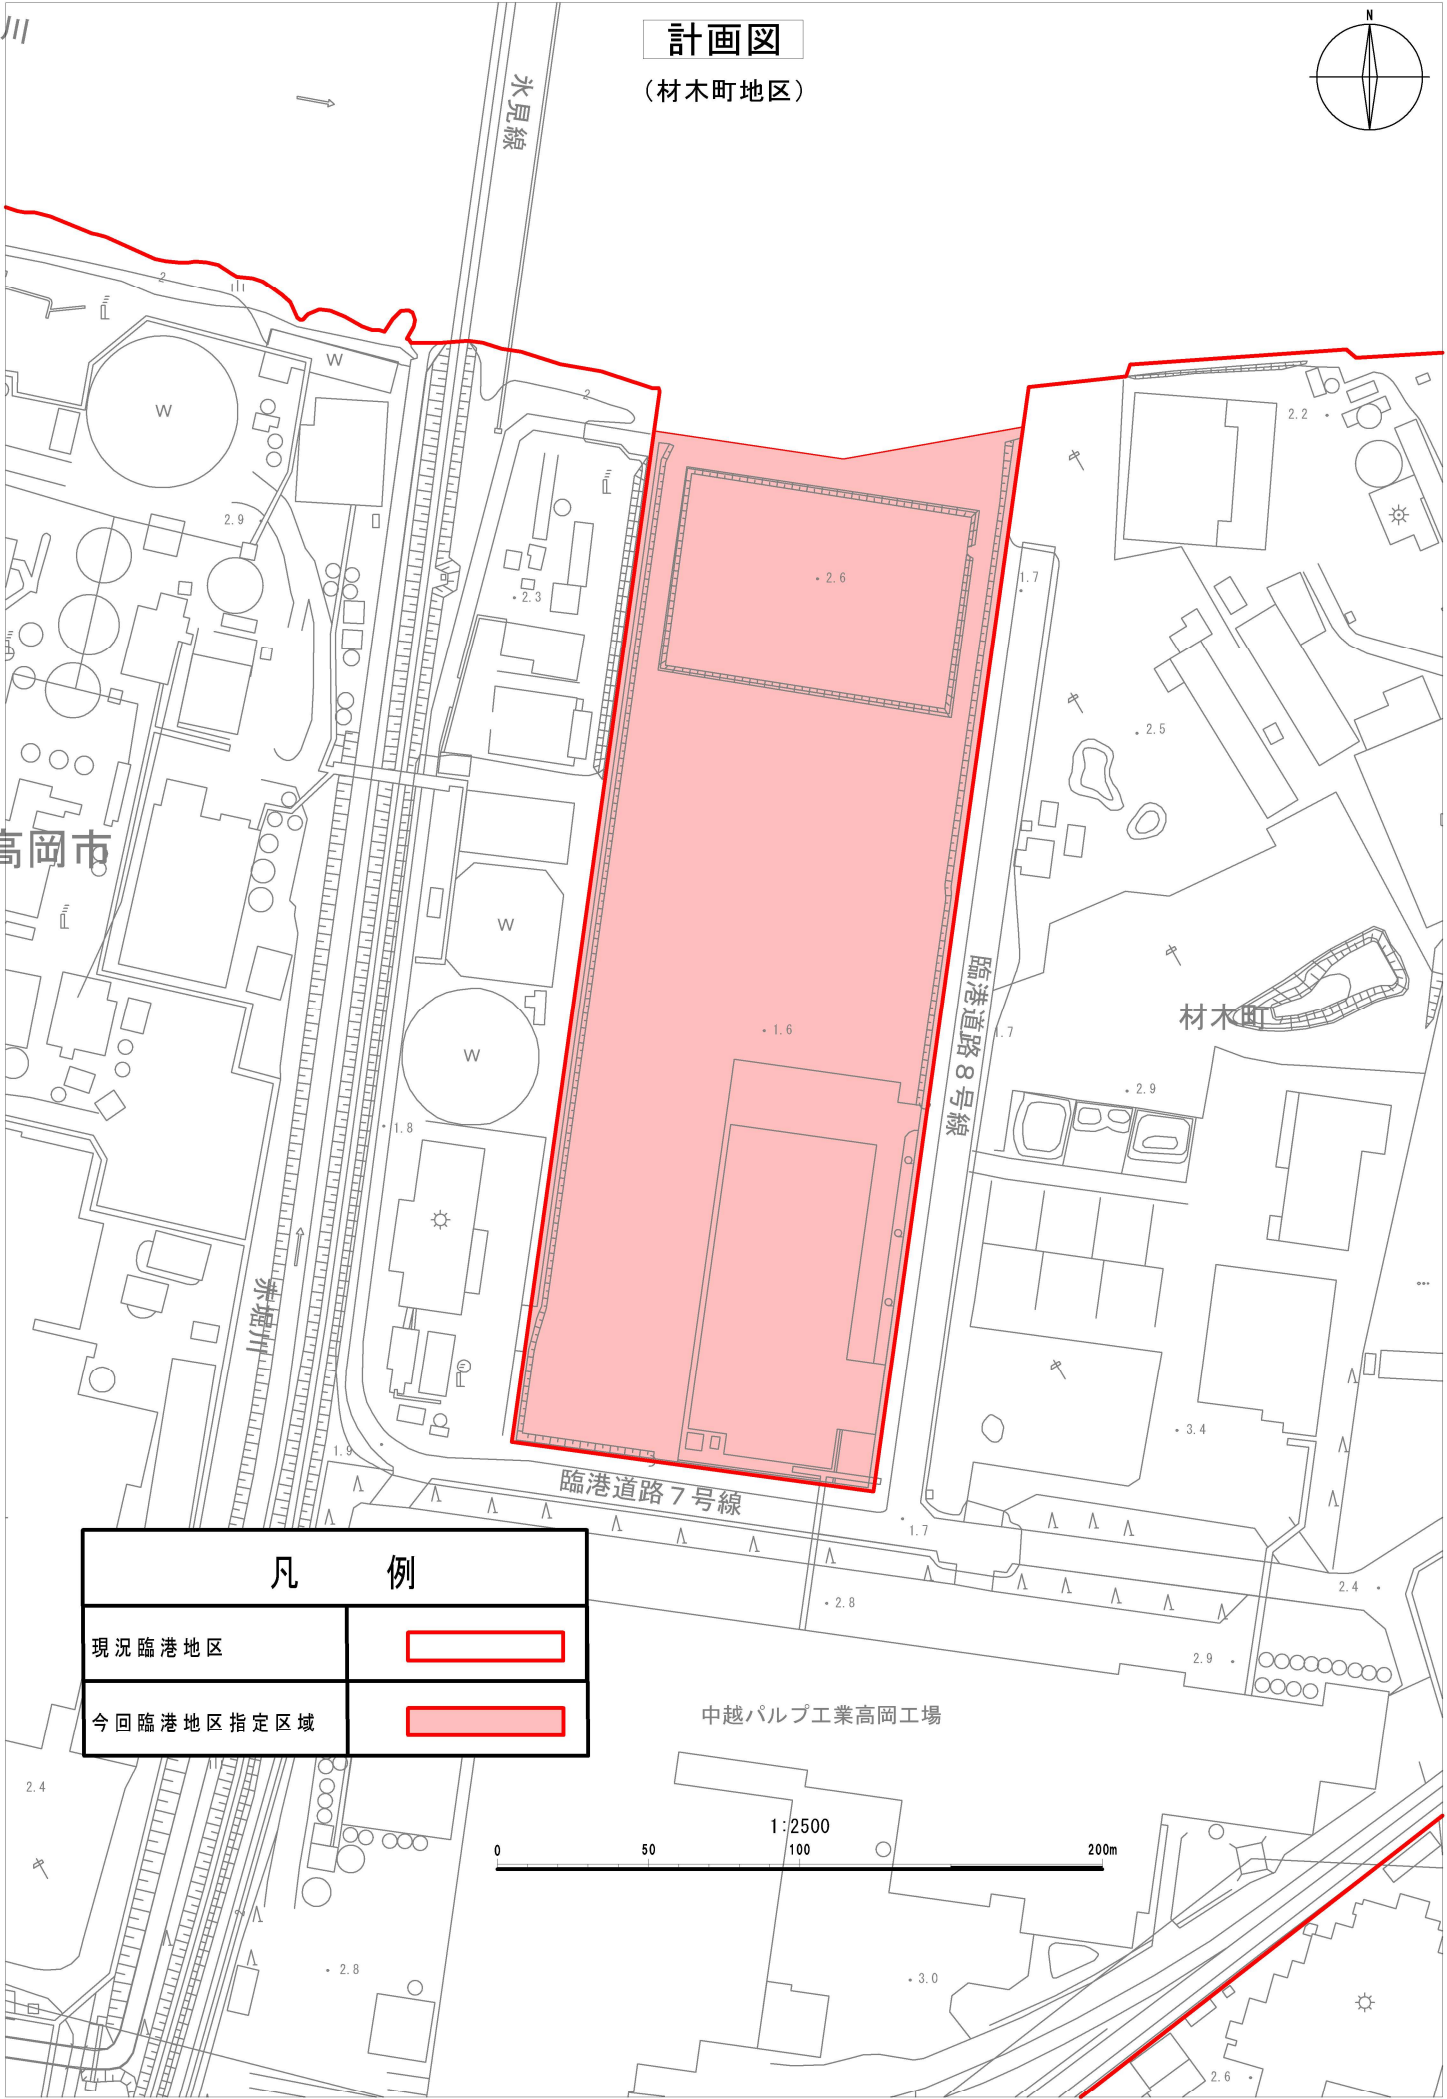

計画図

(材木町地区)

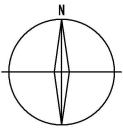

氷見線

高岡市

材木町

臨港道路8号線

臨港道路7号線

中越パルプ工業高岡工場

凡 例

現況臨港地区



今回臨港地区指定区域



1:2500

0 50 100 200m