



(別添3) ネーミングライツ看板設置箇所

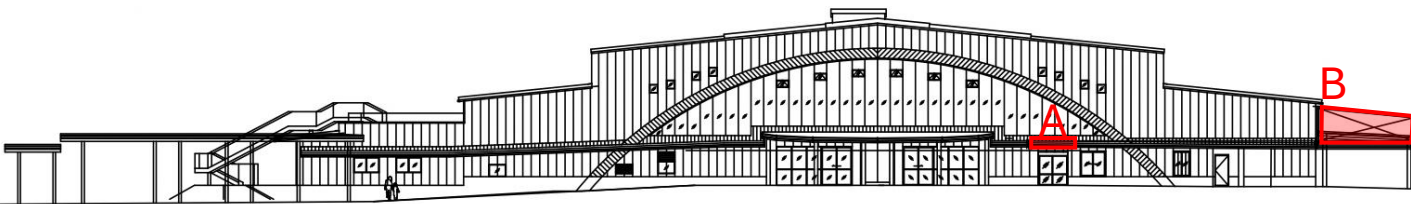

① 正面入口上部

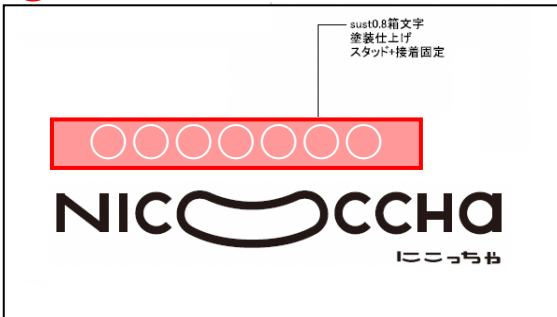

② アプローチ上部 外看板

