


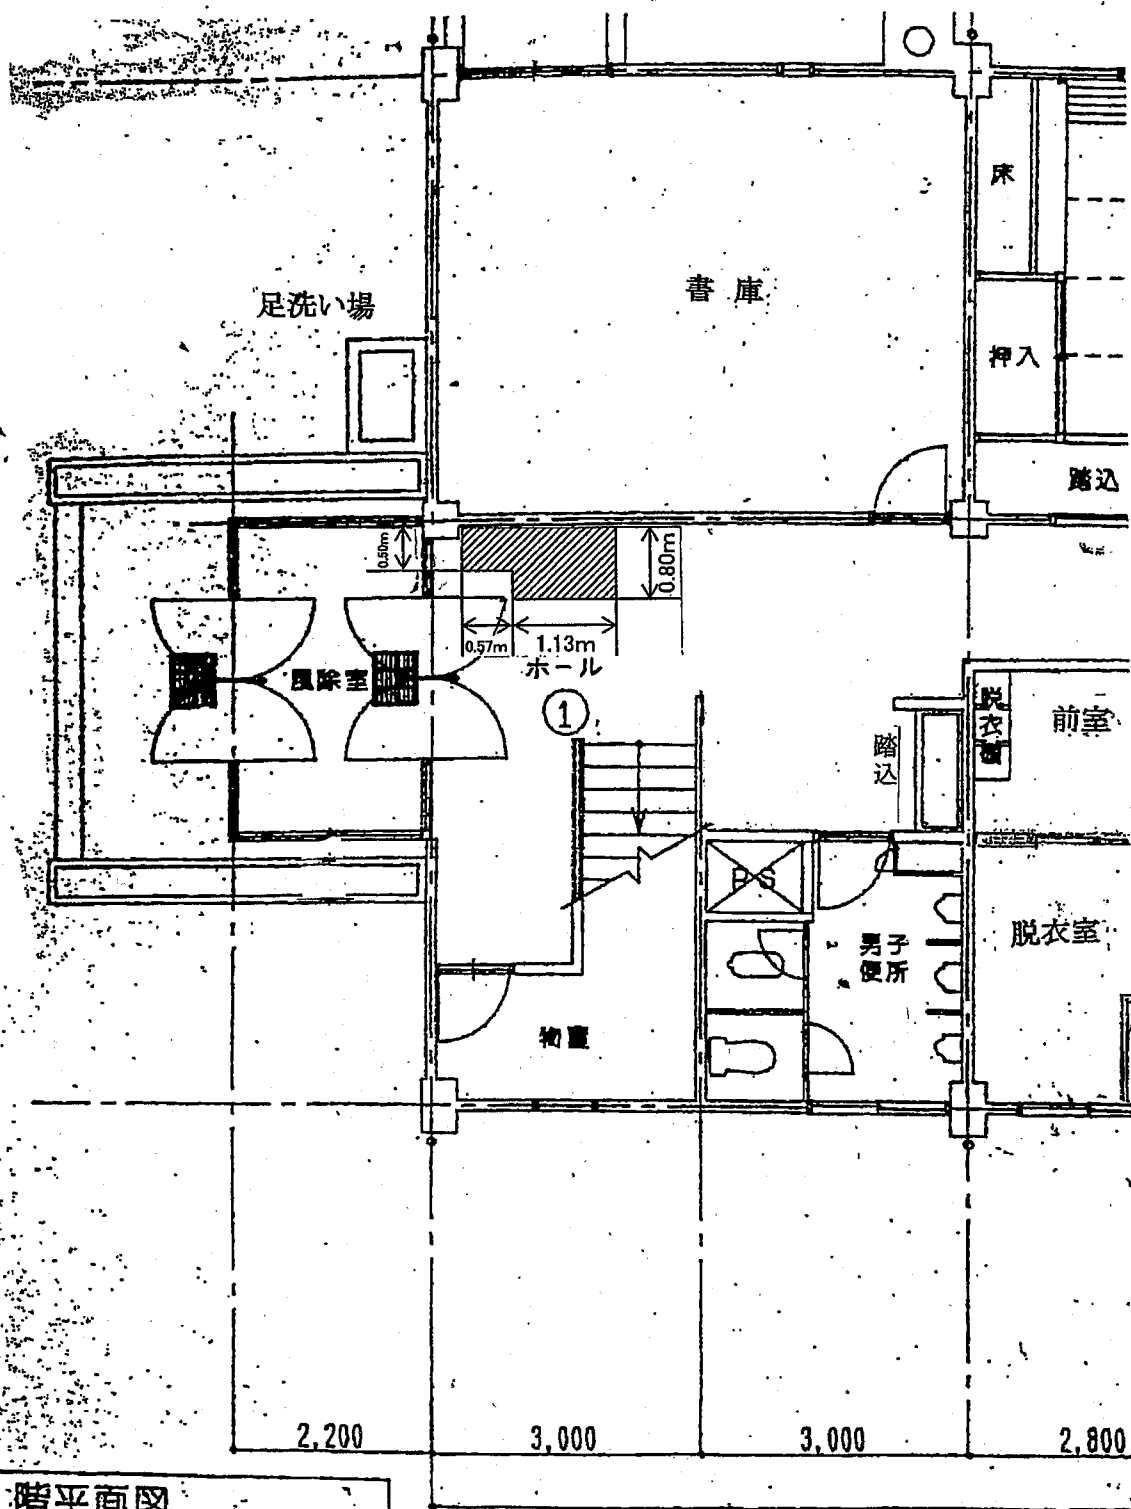

1階平面図

