

I 特記仕様書

【項目】	【適用】	【特記事項】
1 工事名称	—	富山県総合福祉会館事務室等LED化工事
2 工事場所	—	富山県総合福祉会館(富山市安住町 地内)
3 工事概要		・事務室等の照明をLED照明に取り替える(既にLED照明のものは対象外)
4 共通仕様	☑	・関係法令を遵守し、施工すること。
5 建築材料・品質等	☑	・本工事に使用する建築・土木材料等は、設計図書に規定する所要の品質及び性能を有するもの又はこれらと同等以上のものとする。ただし、同等以上とする場合は、監督員の承諾を受ける。
6 発生材の処理等	☑	・発生材は構外搬出処分とし、その費用も含め元請業者自らの責任において適正に処理するものとする。 (工事着手時に運搬処分委託契約書の写し、工事完了時にマニフェスト(A票、B2票、D票、E票)を提出する。)
7 完成図等	☑ ☐	・作成する。(完成図:1部) ・作成しない。
8 工事写真	☑	・着工前、施工中、完成時共(撮影場所を明示)カラーサービス版 1部、電子データを格納したCD-R 1枚 (デジタルカメラは130~300万画素とし、規格はL版程度(3枚/頁)とする。)
9 工事用水	☐ ☑	・使用できる(※有償) ・使用できない。
10 工事用電力	☐ ☑	・使用できる(※有償) ・使用できない。
11 調査基準価格について	☑	<p>1 工事に係る入札の結果、調査基準価格に満たない価格をもって入札をした者が受注者となった場合における技術者の配置については、次に掲げる場合の区分に応じ、それぞれ次に定めることによる。</p> <p>(1) 建設業法の規定により技術者の専任配置が義務付けられる工事の場合 専任配置が義務付けられている技術者とは別に、同法の規定により監理技術者の配置が義務付けられる工事にあつては監理技術者の資格を有する者を、それ以外の工事にあつては主任技術者になり得る資格を有する者を1人、専任にて配置するものとする。この場合において、これらの工事に配置する技術者は、受注者と3ヶ月以上の雇用関係がある者に限る。</p> <p>(2) 建設業法の規定による技術者の専任配置が義務づけられていない工事の場合 同法の規定により配置が義務付けられている技術者を、専任にて配置するものとする。</p> <p>2 1の(1)により別に配置される技術者は、監理技術者等を補助し、監理技術者等と同様の職務を行うものとする。</p> <p>3 工事の品質を確保するため、特記仕様書に示される施工に関する試験基準を2倍の頻度をもって実施し、品質管理を行うものとする。</p> <p>・平日に作業が可能なエリアと休館日しか作業できないエリアについて監督職員と協議すること。 ・災害復旧工事と関係するエリア(5階~7階)の作業について、監督職員と協議すること。 ・停電、騒音、振動の発生する作業については、作業日時等を制限することがあるため、事前に監督員と協議する。</p>
12 その他	—	<p>・元請業者は、職員及び来訪者等に対する安全確保に努める。</p> <p>・元請業者は施工の前に必ず工程表を作成し、監督員の定める日に協議を実施する。</p> <p>・参考銘柄以外の機器で応じようとする場合は、担当者にカタログ等で説明し了解を得ること</p> <p>・その他、定めがない事項について疑義が生じた場合は、その都度監督員と協議する。</p>

※特記仕様:特記事項は項目の口内にレ点が付いたものを適用する。

【作成者】

(所属)	富山県厚生部厚生企画課
(職・氏名)	主事 棚田 隆介

II 位置図



(工事名)	富山県総合福祉会館事務室等LED化工事	
(図面名)	特記仕様書、位置図	(図面番号) 1 / 4 枚目 枚中

Ⅲ工事内容詳細

【詳細】

- ・取り替えるLED照明の取替箇所及び参考銘柄、台数は以下の表のとおり。
- ・上記照明器具取替により必要な天井の改修、復旧
- ・既設照明器具の撤去及び処分

	場所	型番	台数
1階	倉庫		
	照明器具 LED ベースライト埋込形	LEKR423693WW-LS9	8.0
	照明器具 LED ベースライト露出形	LEKT423403WW-LS9	2.0
	控室1、2		
	照明器具 LED ベースライト埋込形	LEKR423693N-LS9	3.0
	照明器具 LED ダウンライト埋込形	LEKD153015N-LS9	6.0
	男女ロッカー室		
	照明器具 LED ダウンライト埋込形	LEKD153015N-LS9	18.0
	照明器具 LED電球	LDA4L-G-E17/S/40W2	6.0
	照明器具 LED電球	LDA7L-G-K/60W/2	2.0
	警備事務室		
	照明器具 LED ベースライト埋込形	LEER-42302-LS9+LEEM-40403N-DG	2.0
	照明器具 LED ベースライト埋込形	LEKR419323N-LS9	1.0
	照明器具 LED ダウンライト埋込形	LEDC-21011B(W)	1.0
	廊下		
	照明器具 LED ダウンライト埋込形	LEKD153015N-LS9	37.0
	照明器具 LED ダウンライト埋込形	LEKD153015WW-LS9	5.0
	照明器具 LED ダウンライト埋込形	LEKD103014N-LS9	10.0
	照明器具 LED ベースライト露出形	LEDS88024F	7.0
	風除室		
	照明器具 LED ダウンライト埋込形	LEKD153015N-LS9	5.0
	照明器具 LED ベースライト露出形	LEKT407253L-LS9	8.0
	照明器具 LED ダウンライト埋込形	LEKD153725N-LS9	2.0
	駐車場		
	照明器具 LED ダウンライト埋込形	LEKD153925N-LS9	15.0
照明器具 LED ダウンライト埋込形	LEKD35981N2-LD9	8.0	
2階	福祉カレッジ教務課		
	照明器具 LED ライトバー	LEKR422693N-LS9 右用	8.0
	照明器具 LED ベース	LEKR422693N-LS9 右用(特注品)	8.0
	照明器具 LED ライトバー	LEKR422693N-LS9 左用	8.0
	照明器具 LED ベース	LEKR422693N-LS9 左用(特注品)	8.0
	照明器具 LED ダウンライト埋込形	LEKD103014N-LS9	2.0
	とやま介護テクノロジー普及・推進センター		
	照明器具 LED ダウンライト埋込形	LEKD153015N-LS9	14.0
	照明器具 LED ライトバー	LEKR422693N-LS9 右用	13.0
	照明器具 LED ベース	LEKR422693N-LS9 右用(特注品)	13.0
	照明器具 LED ライトバー	LEKR422693N-LS9 左用	13.0
	照明器具 LED ベース	LEKR422693N-LS9 左用(特注品)	13.0
	照明器具 LED ダウンライト埋込形	LEKD103014N-LS9	6.0
	照明器具 LED ベースライト埋込形	LEKR422693N-LS9	3.0
	照明器具 LED ベースライト露出形	LEKT412203N-LS9	2.0
	富山県福祉総合相談センター		
	照明器具 LED ダウンライト埋込形	LEKD153015N-LS9	33.0
	照明器具 LED ライトバー	LEKR422693N-LS9 右用	10.0
	照明器具 LED ベース	LEKR422693N-LS9 右用(特注品)	10.0
	照明器具 LED ライトバー	LEKR422693N-LS9 左用	10.0
	照明器具 LED ベース	LEKR422693N-LS9 左用(特注品)	10.0
	照明器具 LED ダウンライト埋込形	LEKD103014N-LS9	11.0
	照明器具 LED ベースライト埋込形	LEKR422693N-LS9	1.0
	廊下、ラウンジ、階段		
	照明器具 LED ダウンライト埋込形	LEKD153015N-LS9	91.0
照明器具 LED ダウンライト埋込形	LEKD103014N-LS9	12.0	
照明器具 LED 非常照明	LEDEM30621M	2.0	
エントランスロビー			
照明器具 LED ダウンライト埋込形	LEKD60073N2V-LD9	35.0	

	場所	型番	台数
3階	交流会議室		
	照明器具 LED ライトバー	LEKR422693N-LS9 右用	8.0
	照明器具 LED ベース	LEKR422693N-LS9 右用(特注品)	8.0
	照明器具 LED ライトバー	LEKR422693N-LS9 左用	8.0
	照明器具 LED ベース	LEKR422693N-LS9 左用(特注品)	8.0
	照明器具 LED ベースライト埋込形	LEKR422693N-LS9	4.0
	富山県共同募金会		
	照明器具 LED ベースライト埋込形	LEKR423693N-LS9	8.0
	富山県民ボランティア総合支援センター、ボランティアワークルーム		
	照明器具 LED ライトバー	LEKR422693N-LS9 右用	6.0
	照明器具 LED ベース	LEKR422693N-LS9 右用(特注品)	6.0
	照明器具 LED ライトバー	LEKR422693N-LS9 左用	6.0
	照明器具 LED ベース	LEKR422693N-LS9 左用(特注品)	6.0
	照明器具 LED ベースライト埋込形	LEKR422693N-LS9	3.0
	会長室		
	照明器具 LED ベースライト埋込形	LEKR761902N-LD9	2.0
	富山県社会福祉協議会事務所他		
	照明器具 LED ライトバー	LEKR422693N-LS9 右用	13.0
	照明器具 LED ベース	LEKR422693N-LS9 右用(特注品)	13.0
	照明器具 LED ライトバー	LEKR422693N-LS9 左用	13.0
	照明器具 LED ベース	LEKR422693N-LS9 左用(特注品)	13.0
	照明器具 LED ライトバー	LEKR422693N-LS9 中間	3.0
	照明器具 LED ベース	LEKR422693N-LS9 中間(特注品)	3.0
	照明器具 LED ベースライト埋込形	LEKR422693N-LS9	3.0
	富山県いきいき長寿センター		
照明器具 LED ベースライト埋込形	LEKR423693N-LS9	8.0	
富山県保育士会			
照明器具 LED ベースライト埋込形	LEKR423693N-LS9	4.0	
富山県母子寡婦福祉連合会			
照明器具 LED ベースライト埋込形	LEKR423693N-LS9	4.0	
富山県障害者(児)団体連絡協議会			
照明器具 LED ベースライト埋込形	LEKR423693N-LS9	3.0	
富山県介護支援専門員協会			
照明器具 LED ベースライト埋込形	LEKR423693N-LS9	6.0	
富山県身体障害者福祉協会			
照明器具 LED ベースライト埋込形	LEKR423693N-LS9	9.0	
富山県手をつなぐ育成会			
照明器具 LED ベースライト埋込形	LEKR423693N-LS9	8.0	
富山県児童クラブ連合会			
照明器具 LED ベースライト埋込形	LEKR423693N-LS9	8.0	
富山県老人クラブ連合会			
照明器具 LED ベースライト埋込形	LEKR423693N-LS9	4.0	
富山県食生活改善推進連絡協議会			
照明器具 LED ベースライト埋込形	LEKR423693N-LS9	8.0	
廊下、階段、相談室、吹き抜け			
照明器具 LED ダウンライト埋込形	LEKD153015N-LS9	163.0	
照明器具 LED ベースライト露出形	LEKT207084N-LS9	1.0	
照明器具 LED ダウンライト埋込形	LEKD103014N-LS9	14.0	
照明器具 非常照明	LEDEM30621M	3.0	
福祉工房			
照明器具 LED ベースライト埋込形	LEKR423693WW-LS9	8.0	
廊下、階段			
照明器具 LED ダウンライト埋込形	LEKD153015N-LS9	18.0	
照明器具 非常照明	LEDEM30621M	33.0	


	場所	型番	台数
5階	富山県難病相談・支援センター		
	照明器具 LED ライトバー	LEKR422693N-LS9 右用	3.0
	照明器具 LED ベース	LEKR422693N-LS9 右用(特注品)	3.0
	照明器具 LED ライトバー	LEKR422693N-LS9 左用	3.0
	照明器具 LED ベース	LEKR422693N-LS9 左用(特注品)	3.0
	照明器具 LED ライトバー	LEKR422693N-LS9 中間	3.0
	照明器具 LED ベース	LEKR422693N-LS9 中間(特注品)	3.0
	照明器具 LED ダウンライト埋込形	LEKD153015WW-LS9	10.0
	照明器具 LED ベースライト露出形	LEKT407253L-LS9	10.0
	照明器具 LED ベースライト露出形	LEKT412523WW-LS9	10.0
	EVホール、廊下、階段		
	照明器具 LED ダウンライト埋込形	LEKD153015N-LS9	33.0
	照明器具 LED ダウンライト埋込形	LEDC-21011B(W)	4.0
	照明器具 非常照明	LEDC31688L-LS1	1.0
	照明器具 非常照明	LEDEM30621M	6.0
6階	EVホール、廊下、階段		
	照明器具 LED ダウンライト埋込形	LEKD153015N-LS9	29.0
	照明器具 LED ダウンライト埋込形	LEDC-21011B(W)	4.0
	照明器具 非常照明	LEDC31688L-LS1	1.0
	照明器具 非常照明	LEDEM30621M	6.0
	富山県がん総合相談支援センター		
照明器具 LED ライトバー	LEKR422693WW-LS9 右用	3.0	
照明器具 LED ベース	LEKR422693WW-LS9 右用(特注品)	3.0	
照明器具 LED ライトバー	LEKR422693WW-LS9 左用	3.0	
照明器具 LED ベース	LEKR422693WW-LS9 左用(特注品)	3.0	
照明器具 LED ライトバー	LEKR422693WW-LS9 中間	9.0	
照明器具 LED ベース	LEKR422693WW-LS9 中間(特注品)	9.0	
EVホール、廊下、階段			
照明器具 LED ダウンライト埋込形	LEKD153015N-LS9	31.0	
照明器具 LED ダウンライト埋込形	LEDC-21011B(W)	4.0	
照明器具 非常照明	LEDEM30621M	4.0	
7階	EVホール、階段		
	照明器具 LED ダウンライト埋込形	LEKD153015N-LS9	14.0
	照明器具 非常照明	LEKTS407254N-LS9	2.0
	駐車場		
	照明器具 非常照明	LEKTS412204N-LS9	6.0
	照明器具 LED ベースライト露出形	LEKR415253N-LS9	1.0
	照明器具 LED ベースライト露出形	LEKT415253N-LS9	76.0
	照明器具 非常照明	LEMM-150N	26.0
	照明器具 非常照明	LEKSS22163N-LS	1.0
	EVホール、階段		
照明器具 LED ダウンライト埋込形	LEKD153015N-LS9	14.0	
照明器具 非常照明	LEKTS407254N-LS9	1.0	
B1階	EVホール、階段		
	照明器具 LED ダウンライト埋込形	LEKD153015N-LS9	14.0
	照明器具 非常照明	LEKTS407254N-LS9	1.0
	駐車場		
	照明器具 非常照明	LEKTS412204N-LS9	6.0
	照明器具 LED ベースライト露出形	LEKR415253N-LS9	1.0
	照明器具 LED ベースライト露出形	LEKT415253N-LS9	76.0
	照明器具 非常照明	LEMM-150N	26.0
	照明器具 非常照明	LEKSS22163N-LS	1.0
	EVホール、階段		
照明器具 LED ダウンライト埋込形	LEKD153015N-LS9	14.0	
照明器具 非常照明	LEKTS407254N-LS9	1.0	
B2階	EVホール、階段		
	照明器具 LED ダウンライト埋込形	LEKD153015N-LS9	14.0
	照明器具 非常照明	LEKTS407254N-LS9	1.0
	駐車場		
	照明器具 非常照明	LEDC31688L-LS1	1.0
	照明器具 LED ベースライト露出形	LEKT415253N-LS9	77.0
	照明器具 非常照明	LEMM-150N	32.0
	照明器具 LED ベースライト露出形	LEKT416253N-LS9	3.0
	機械室		
	照明器具 LED ベースライト露出形	LEKT415253N-LS9	33.0
照明器具 LED ベースライト露出形	LEKT416253N-LS9	4.0	
照明器具 LED ベースライト露出形	LEKTS415254N-LS9	21.0	

(工事名)	
富山県総合福祉会館事務室等LED化工事	
(図面名)	(図面番号)
工事内容詳細	2 / 4 枚目 枚中


IV配置図

取換箇所


1階

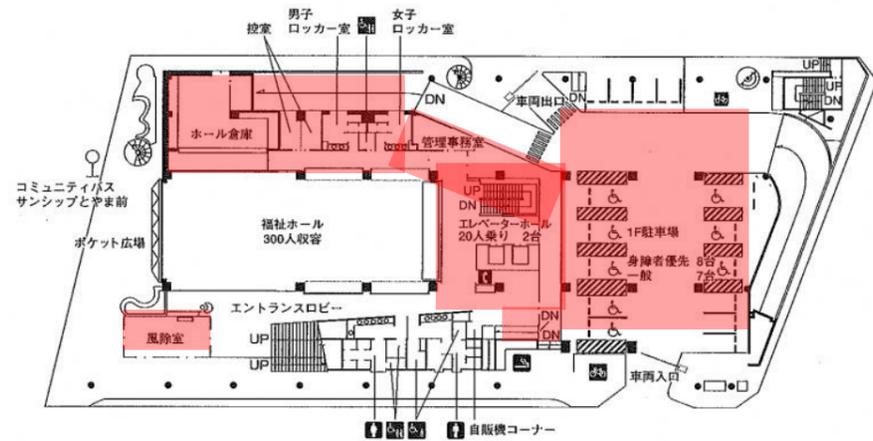


4階

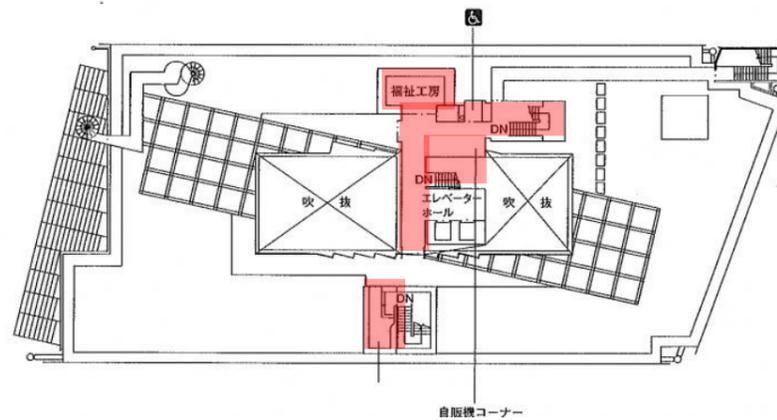


2階

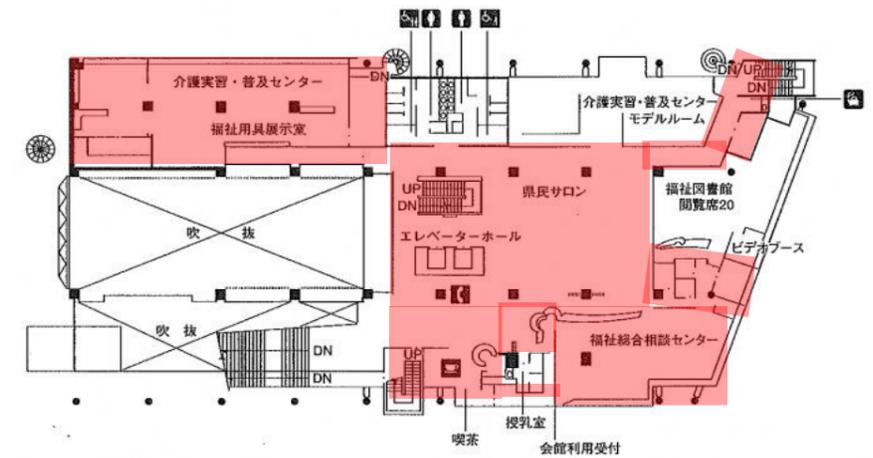


5階

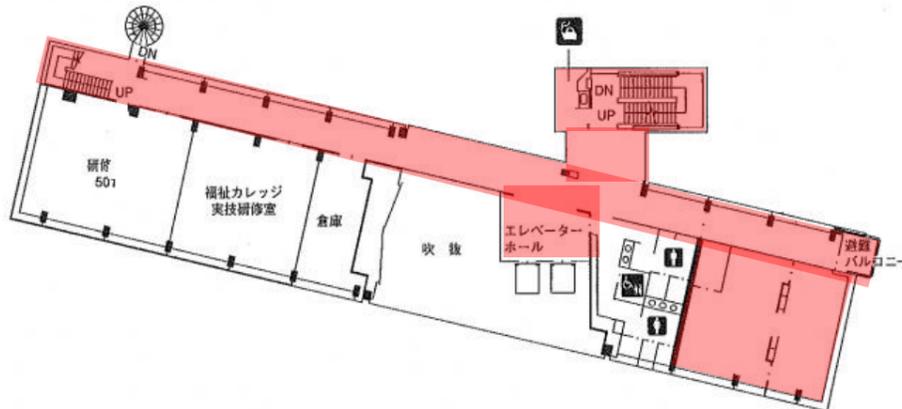

3階

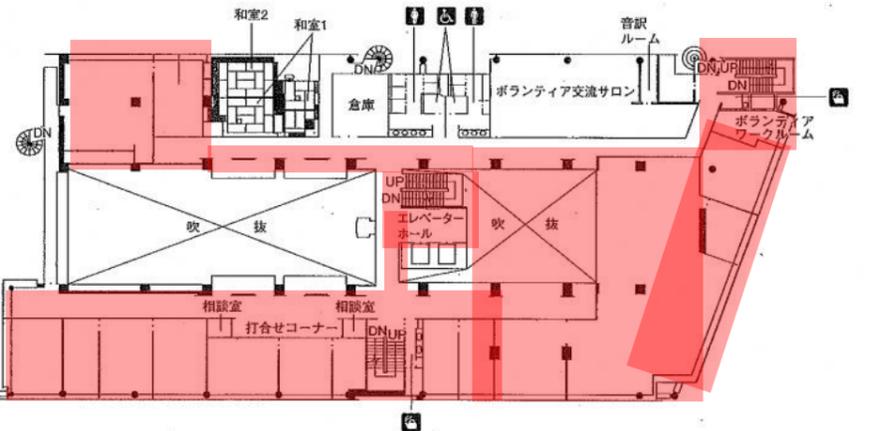


6階

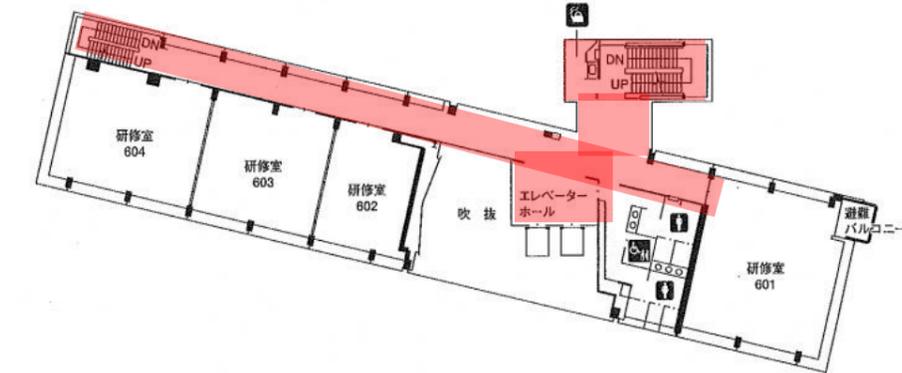


(工事名)		富山県総合福祉会館事務室等LED化工事	
(図面名)	配置図	(図面番号)	3 / 4 枚目 枚中


7階

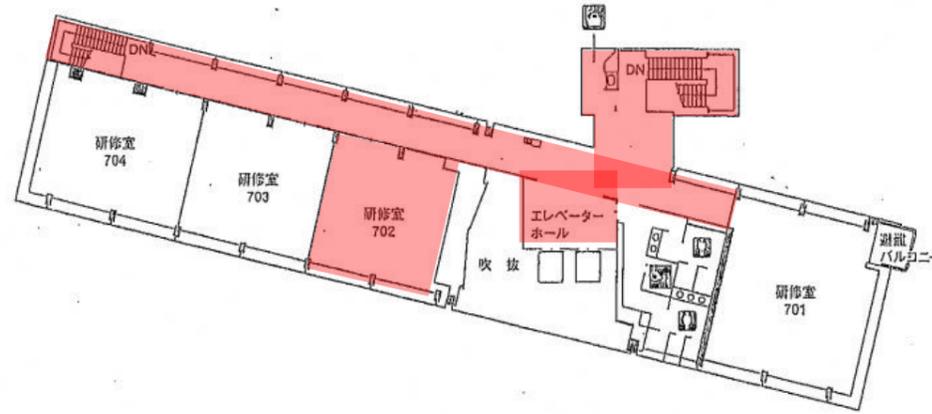

B1階

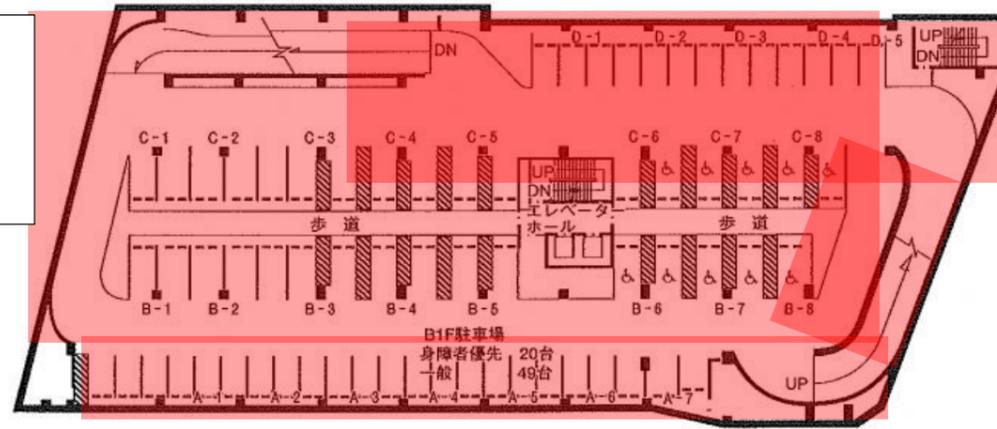

B2階

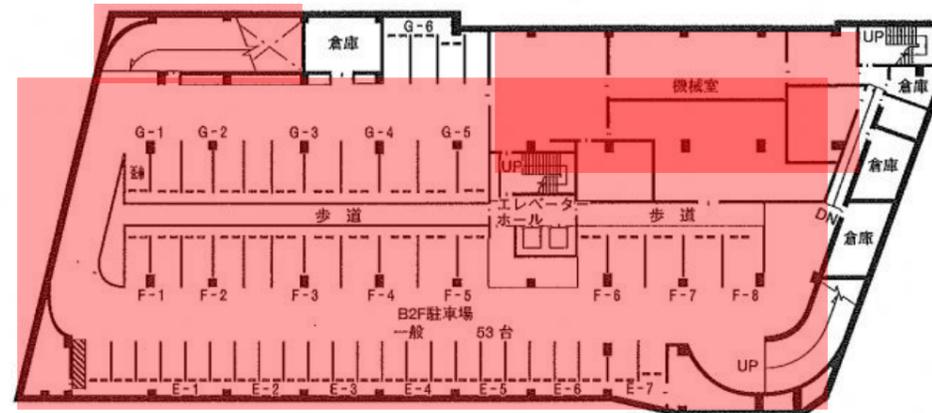

(工事名)		富山県総合福祉会館事務室等LED化工事	
(図面名)	配置図	(図面番号)	4 / 4 枚目 枚中