


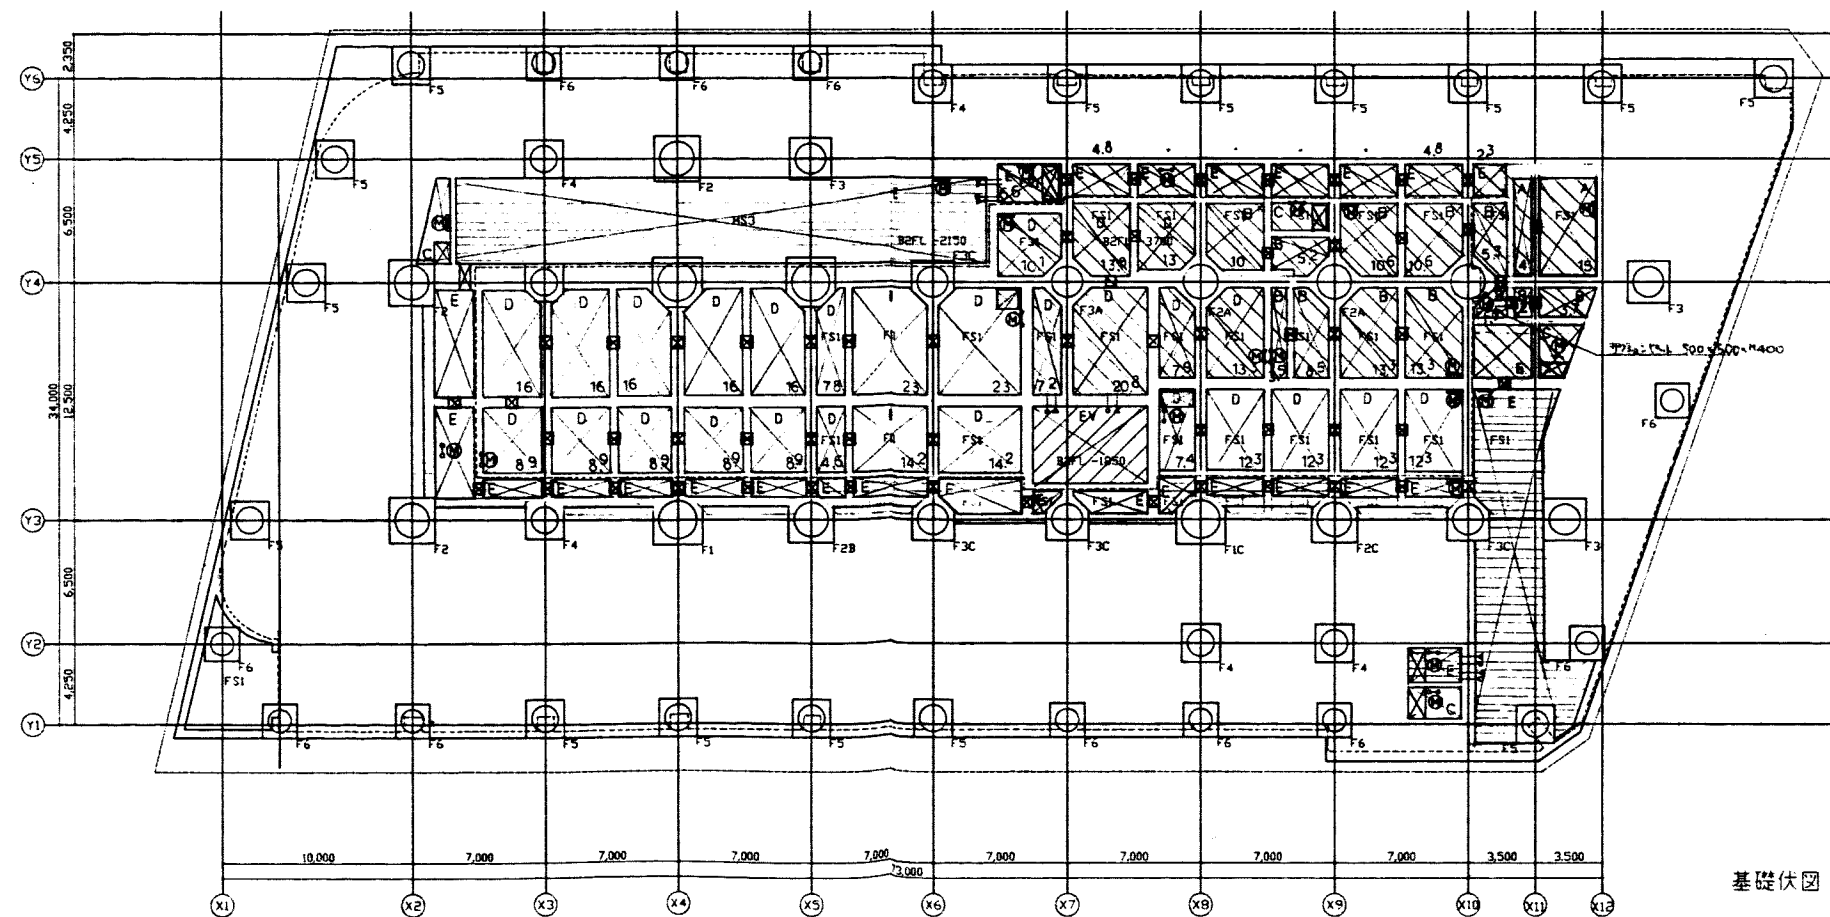
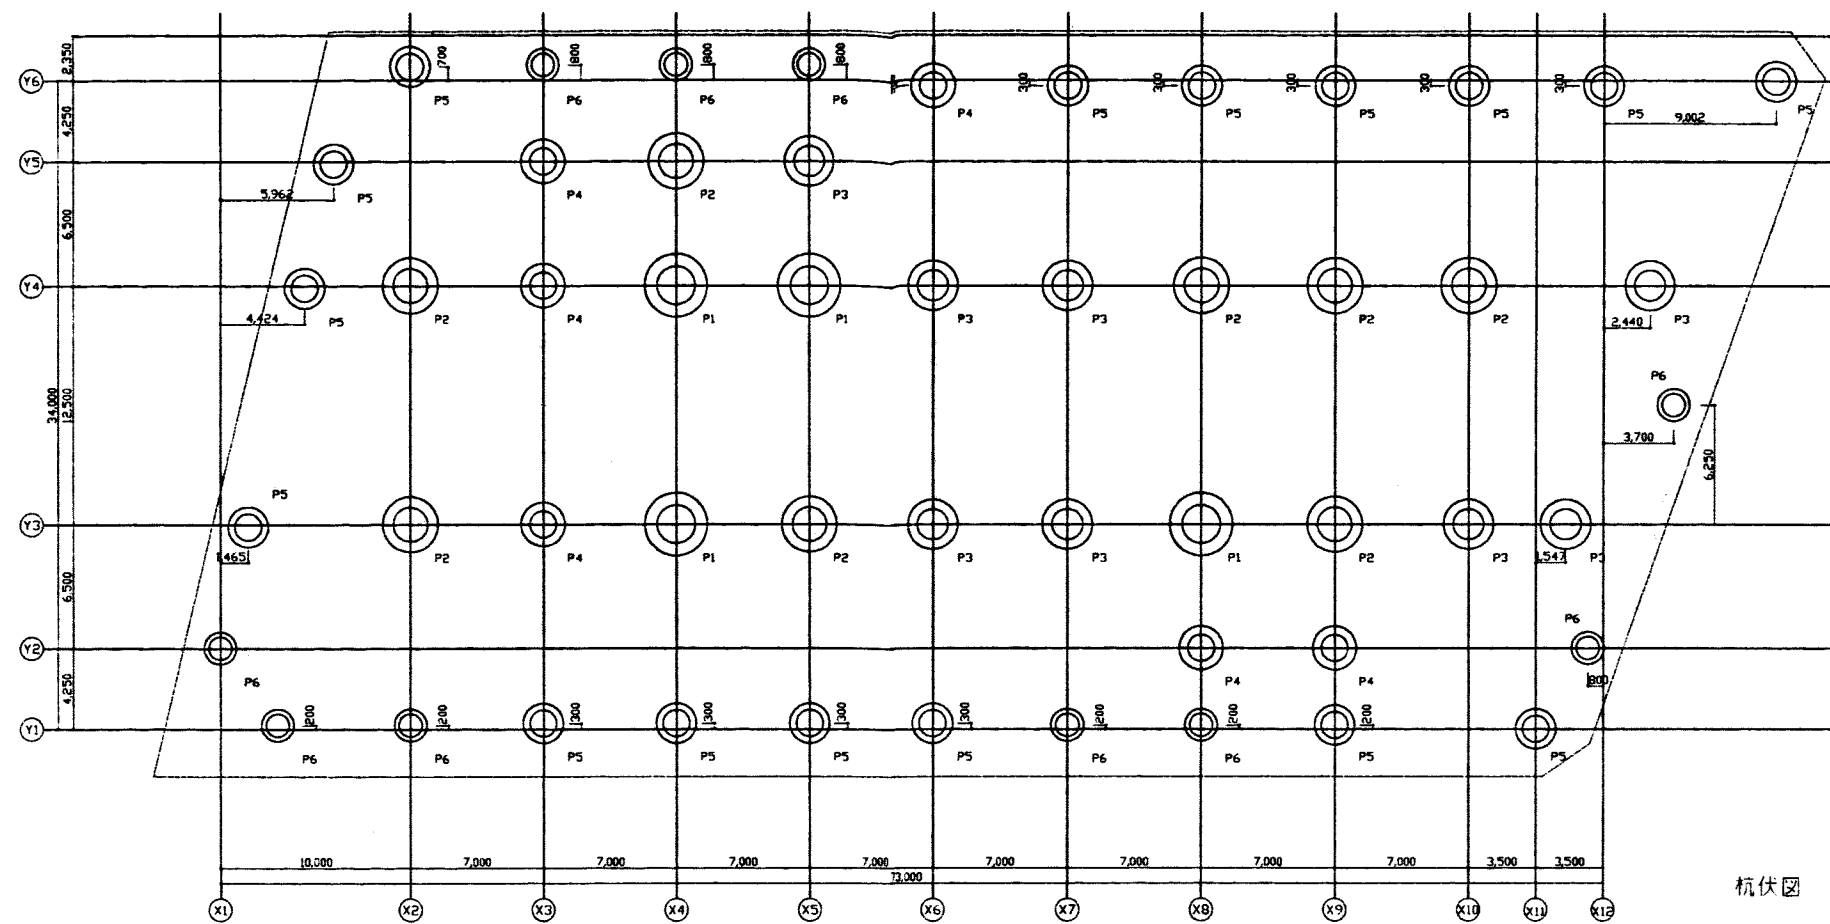
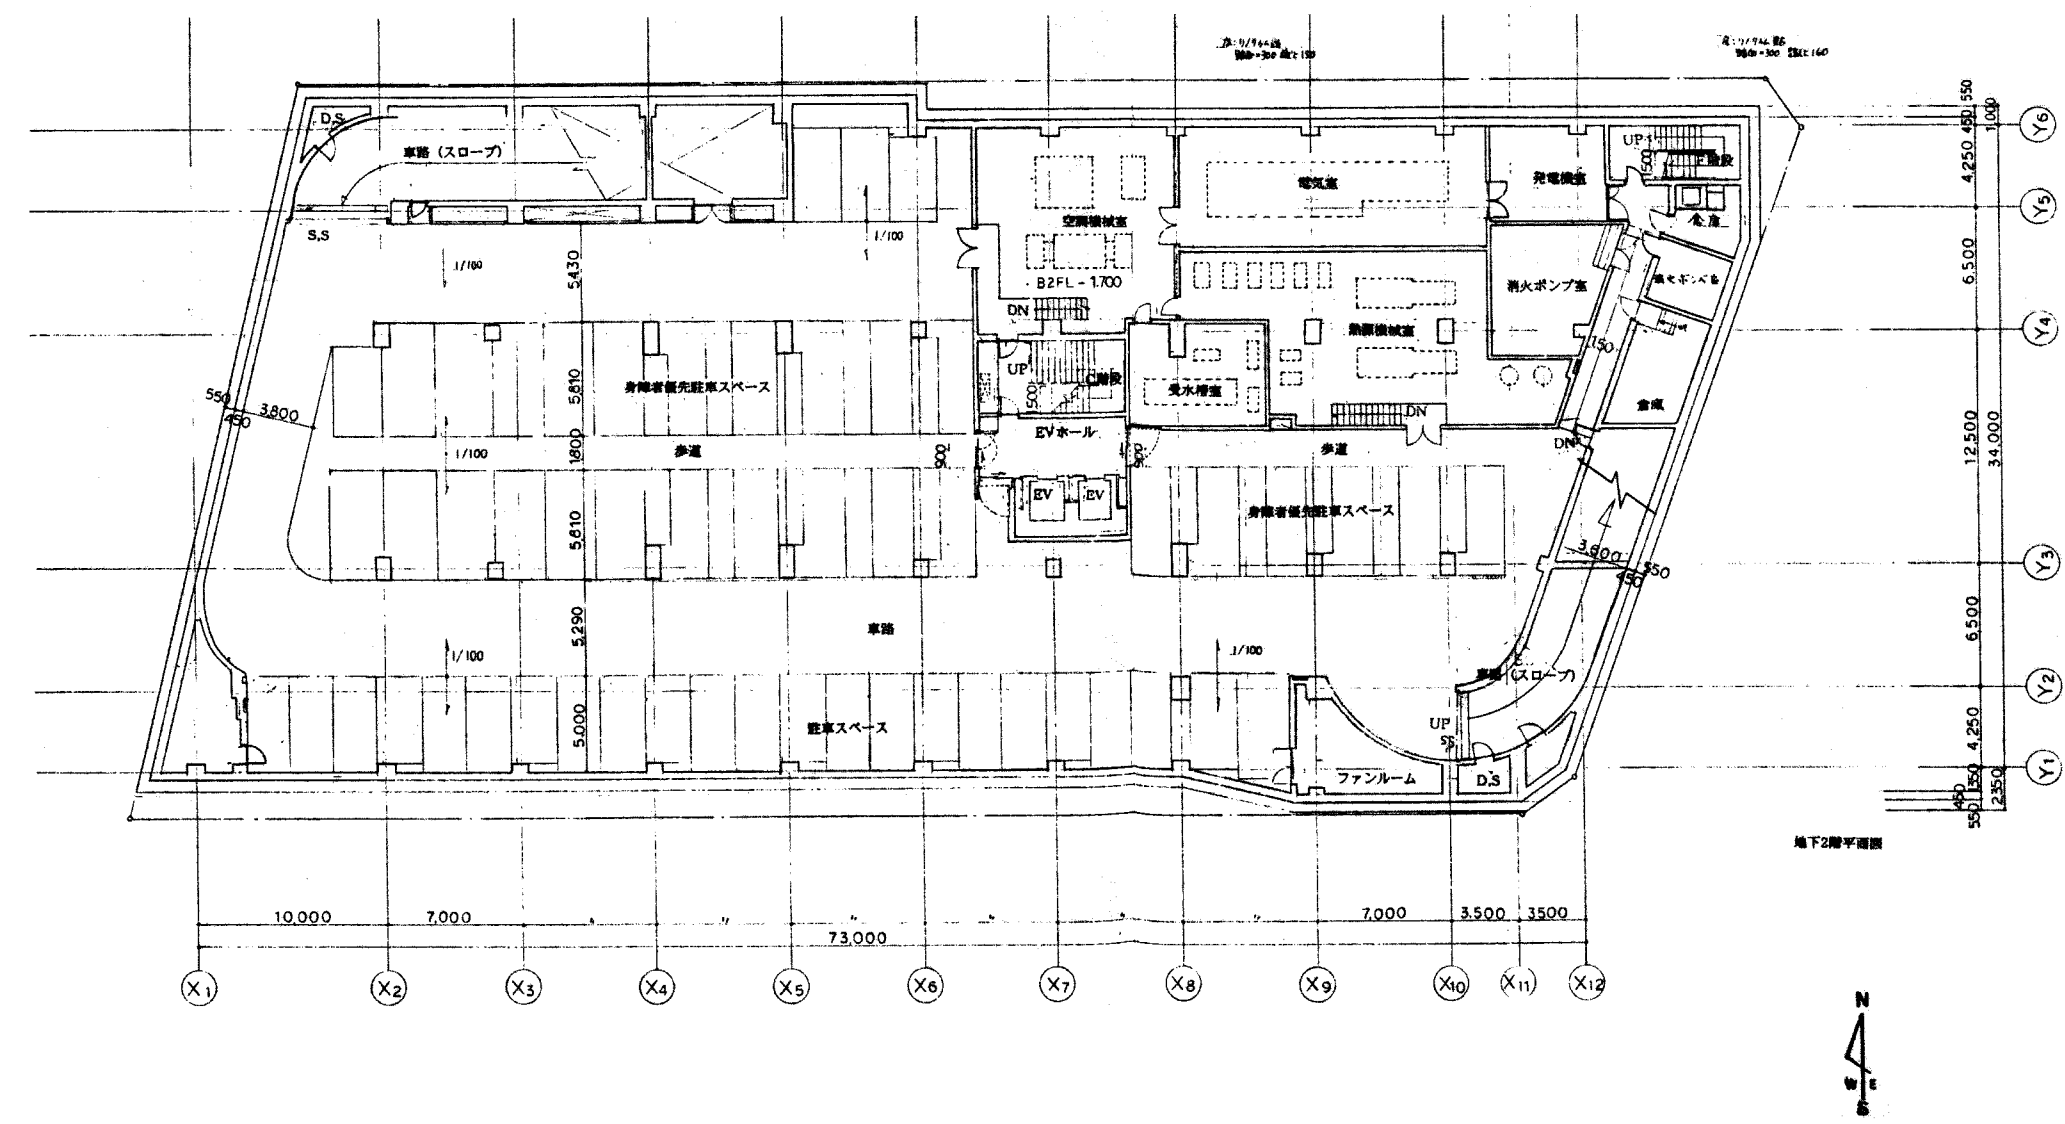



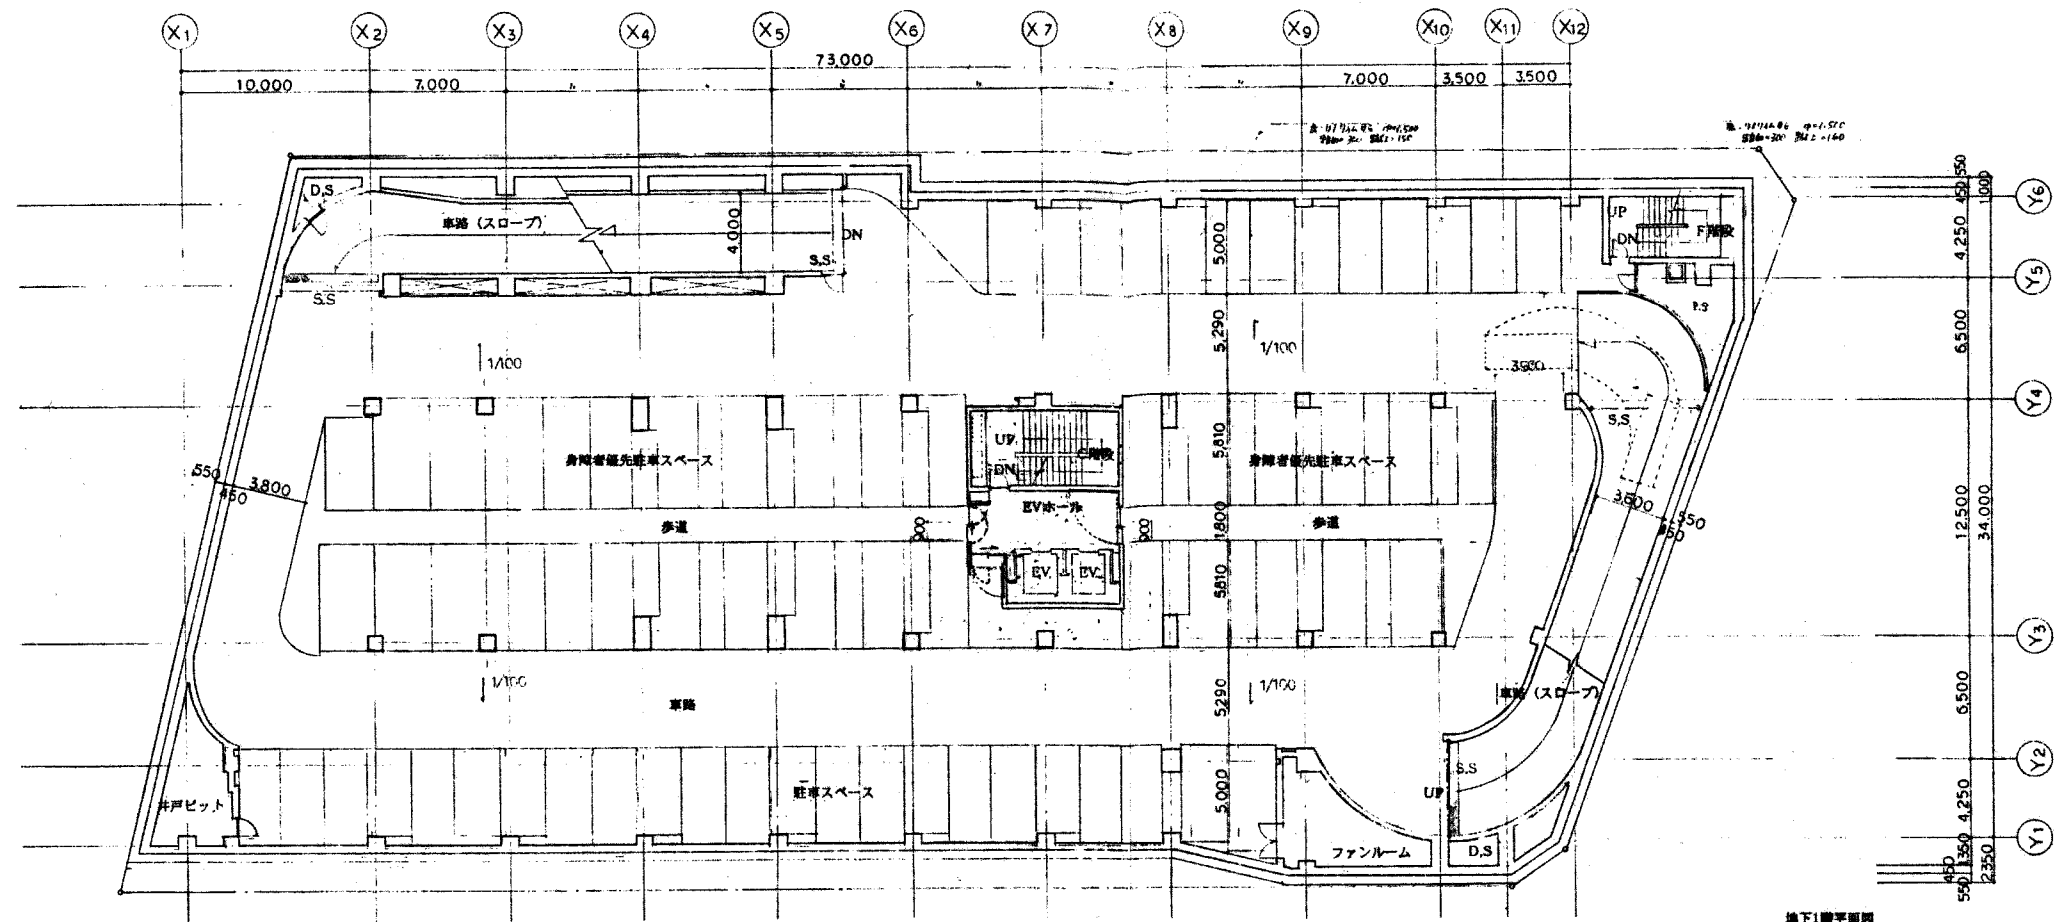






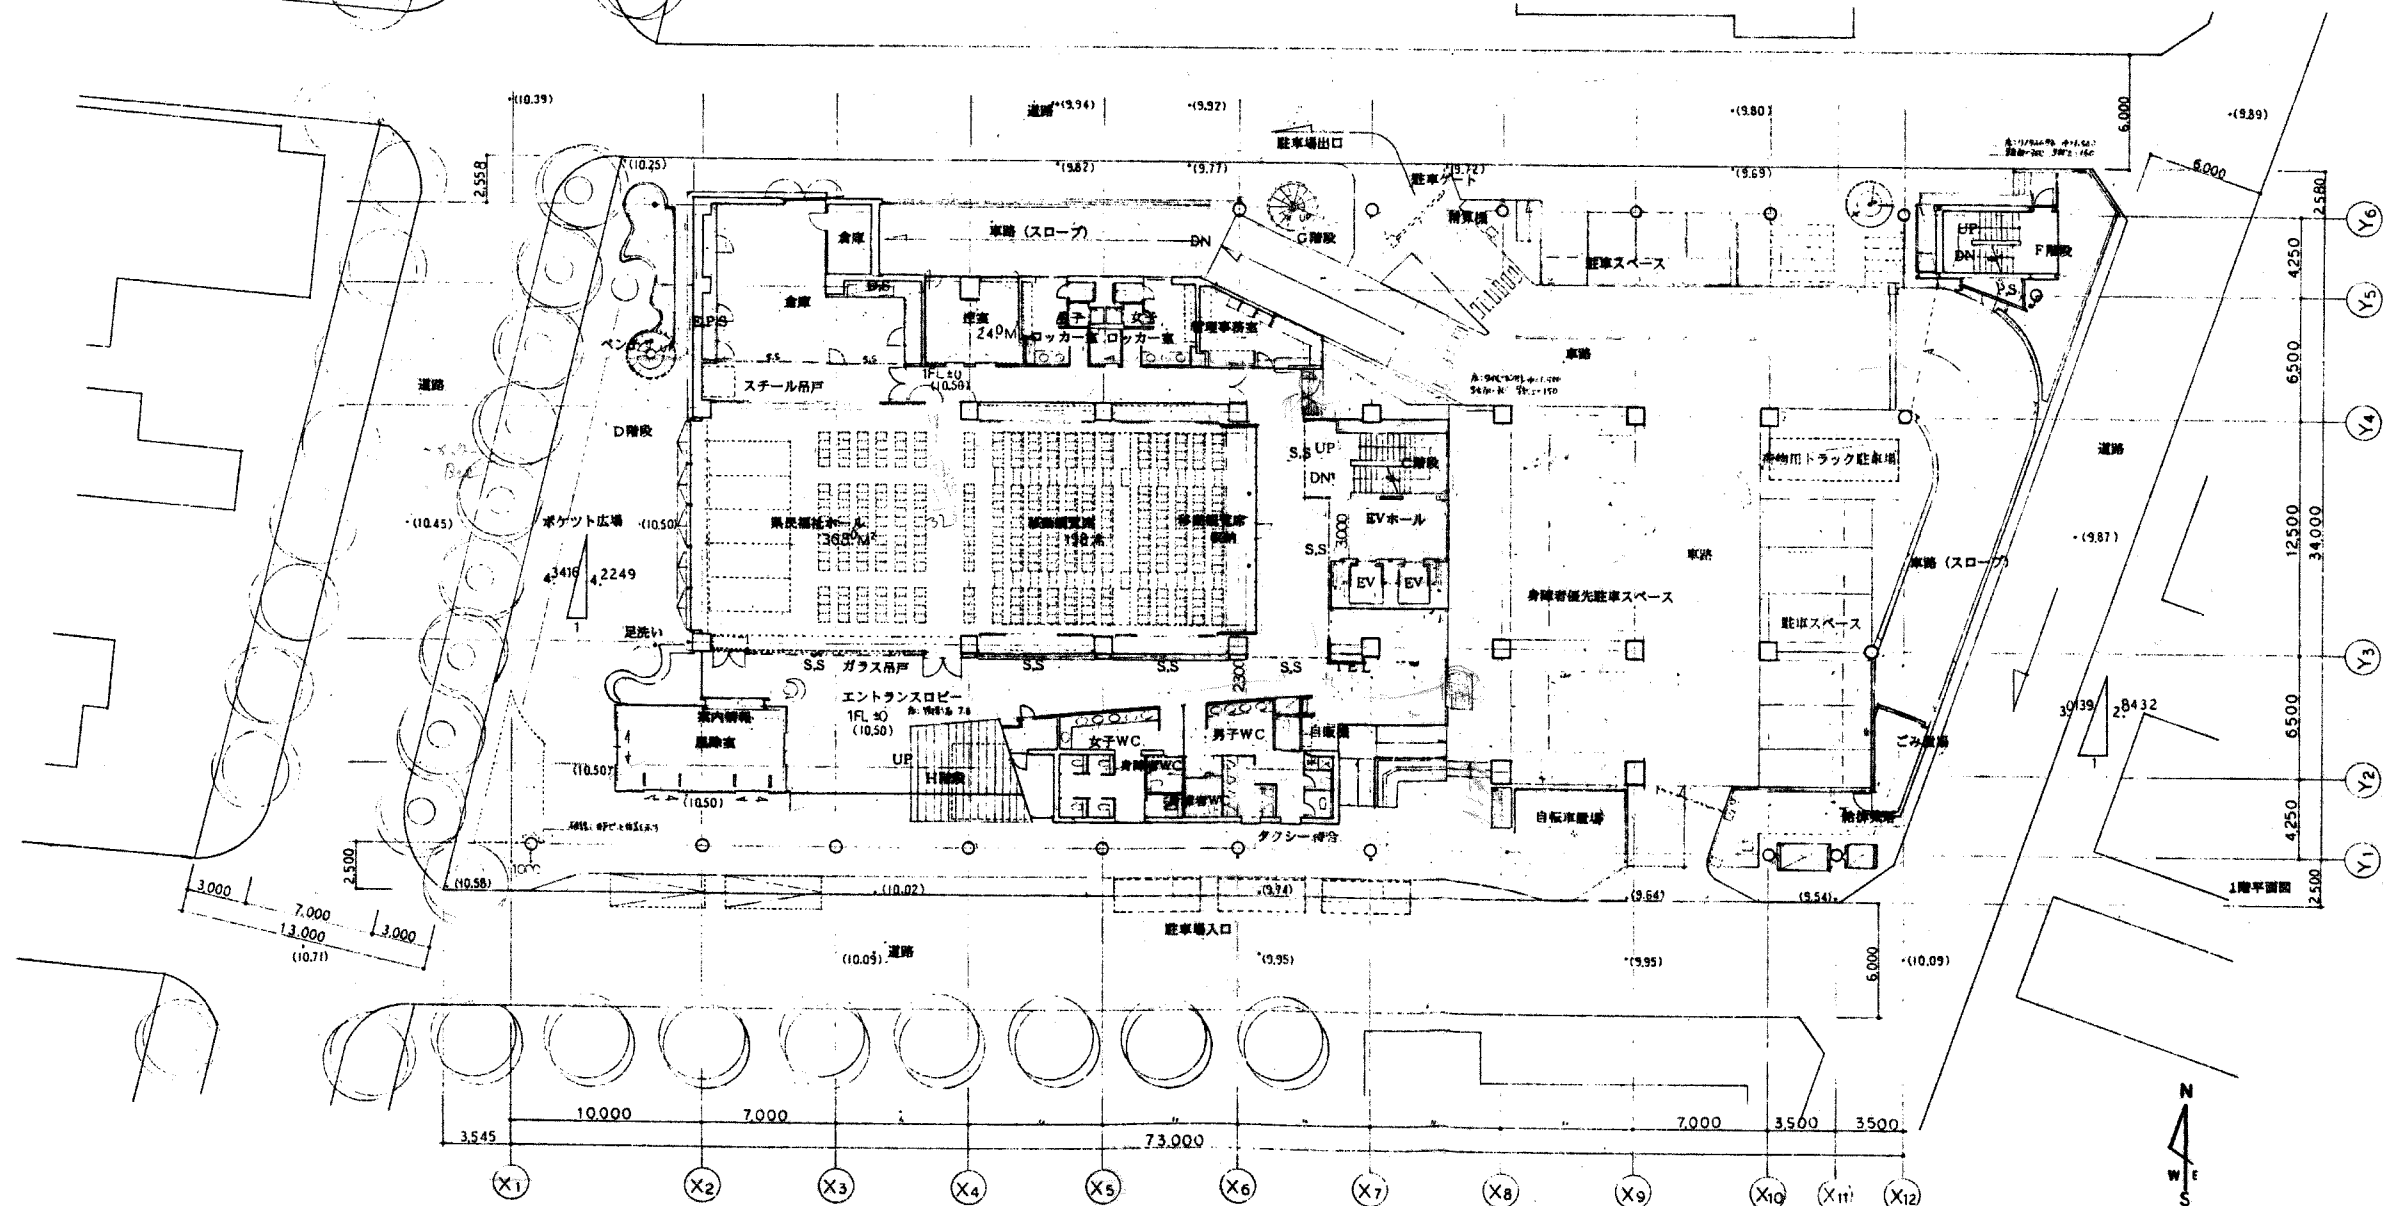

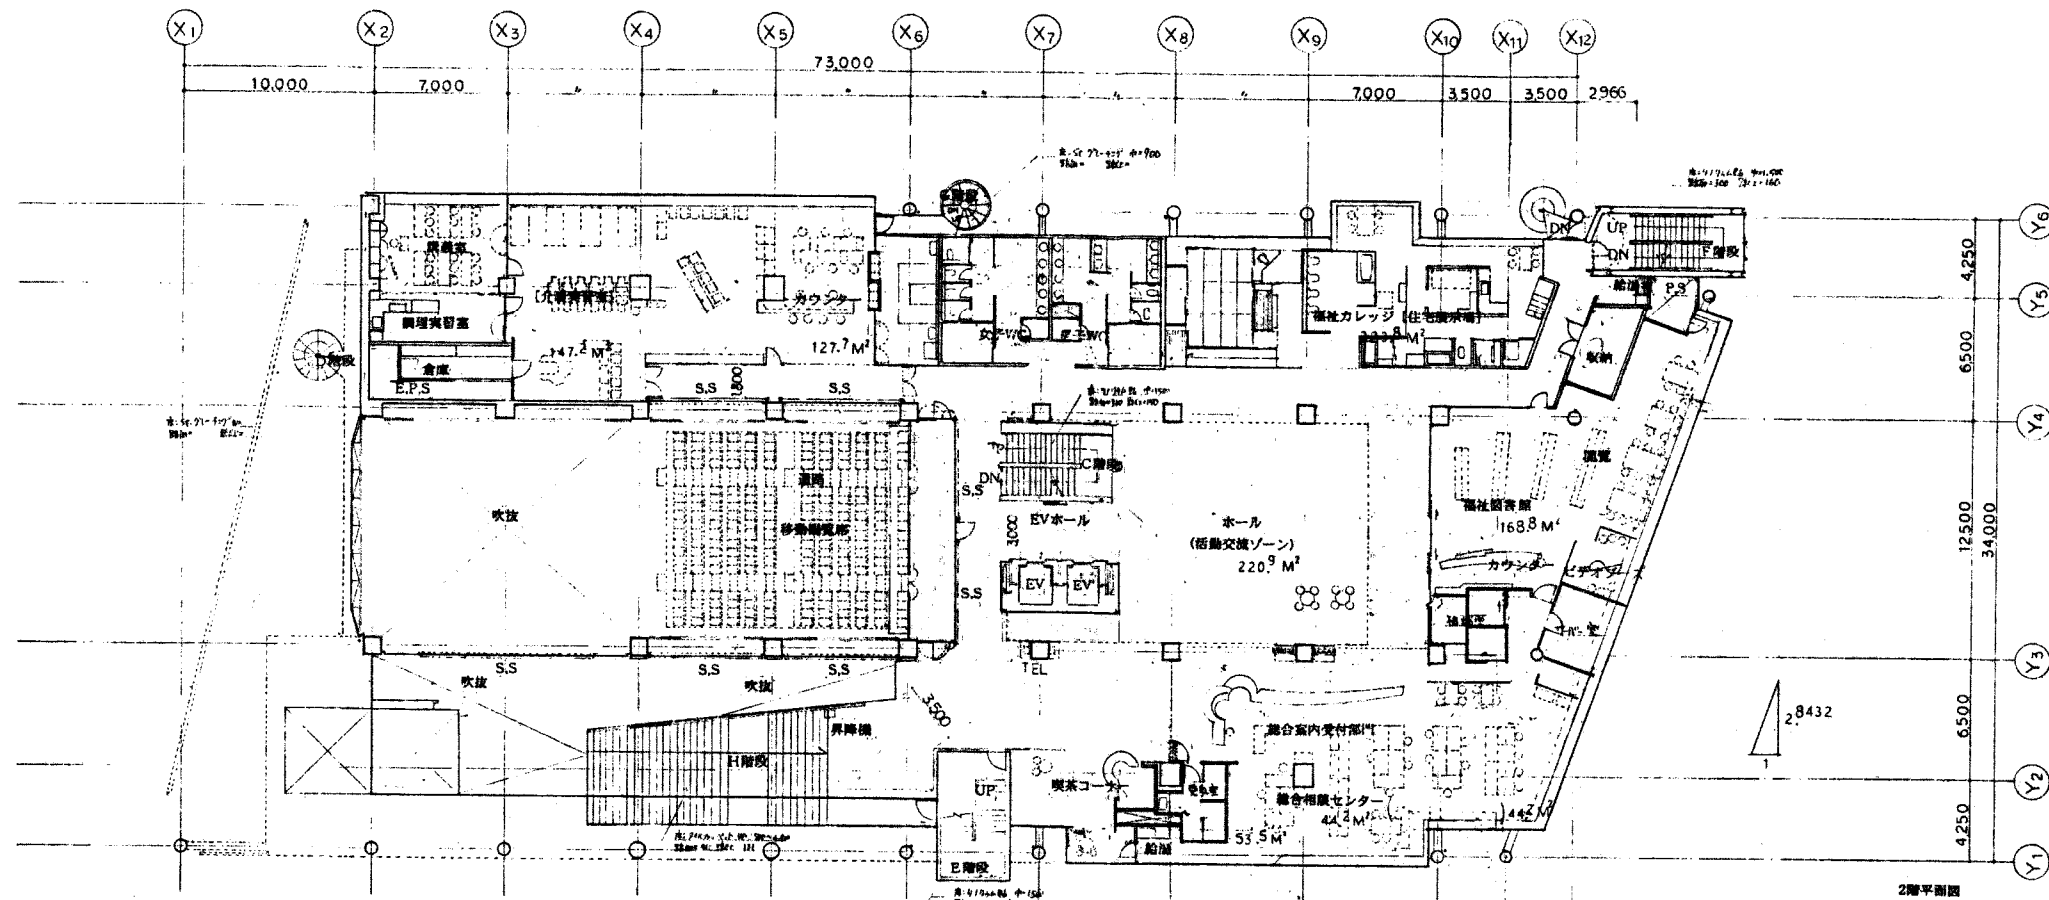


1階・2階平面図 S. 1/200 S=1/400(A3)

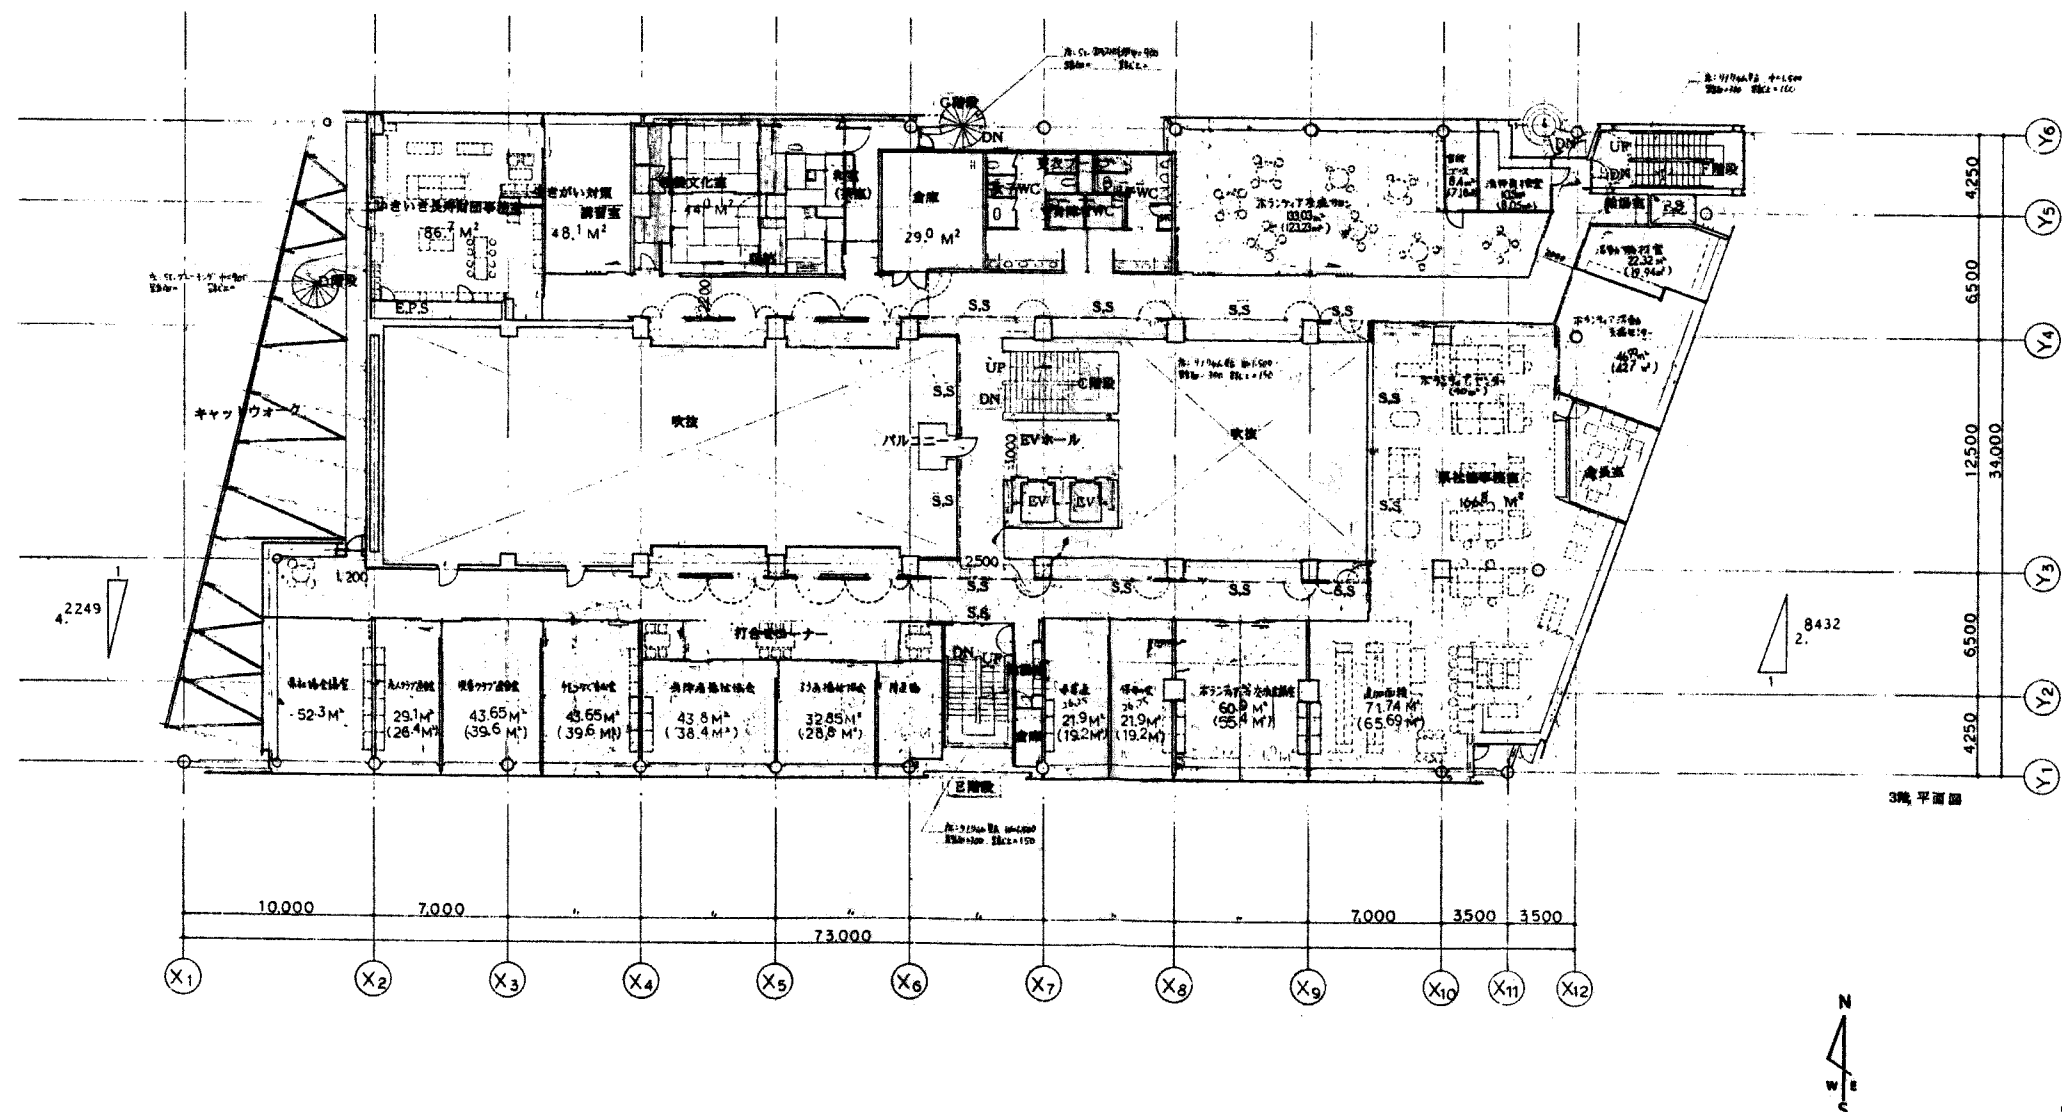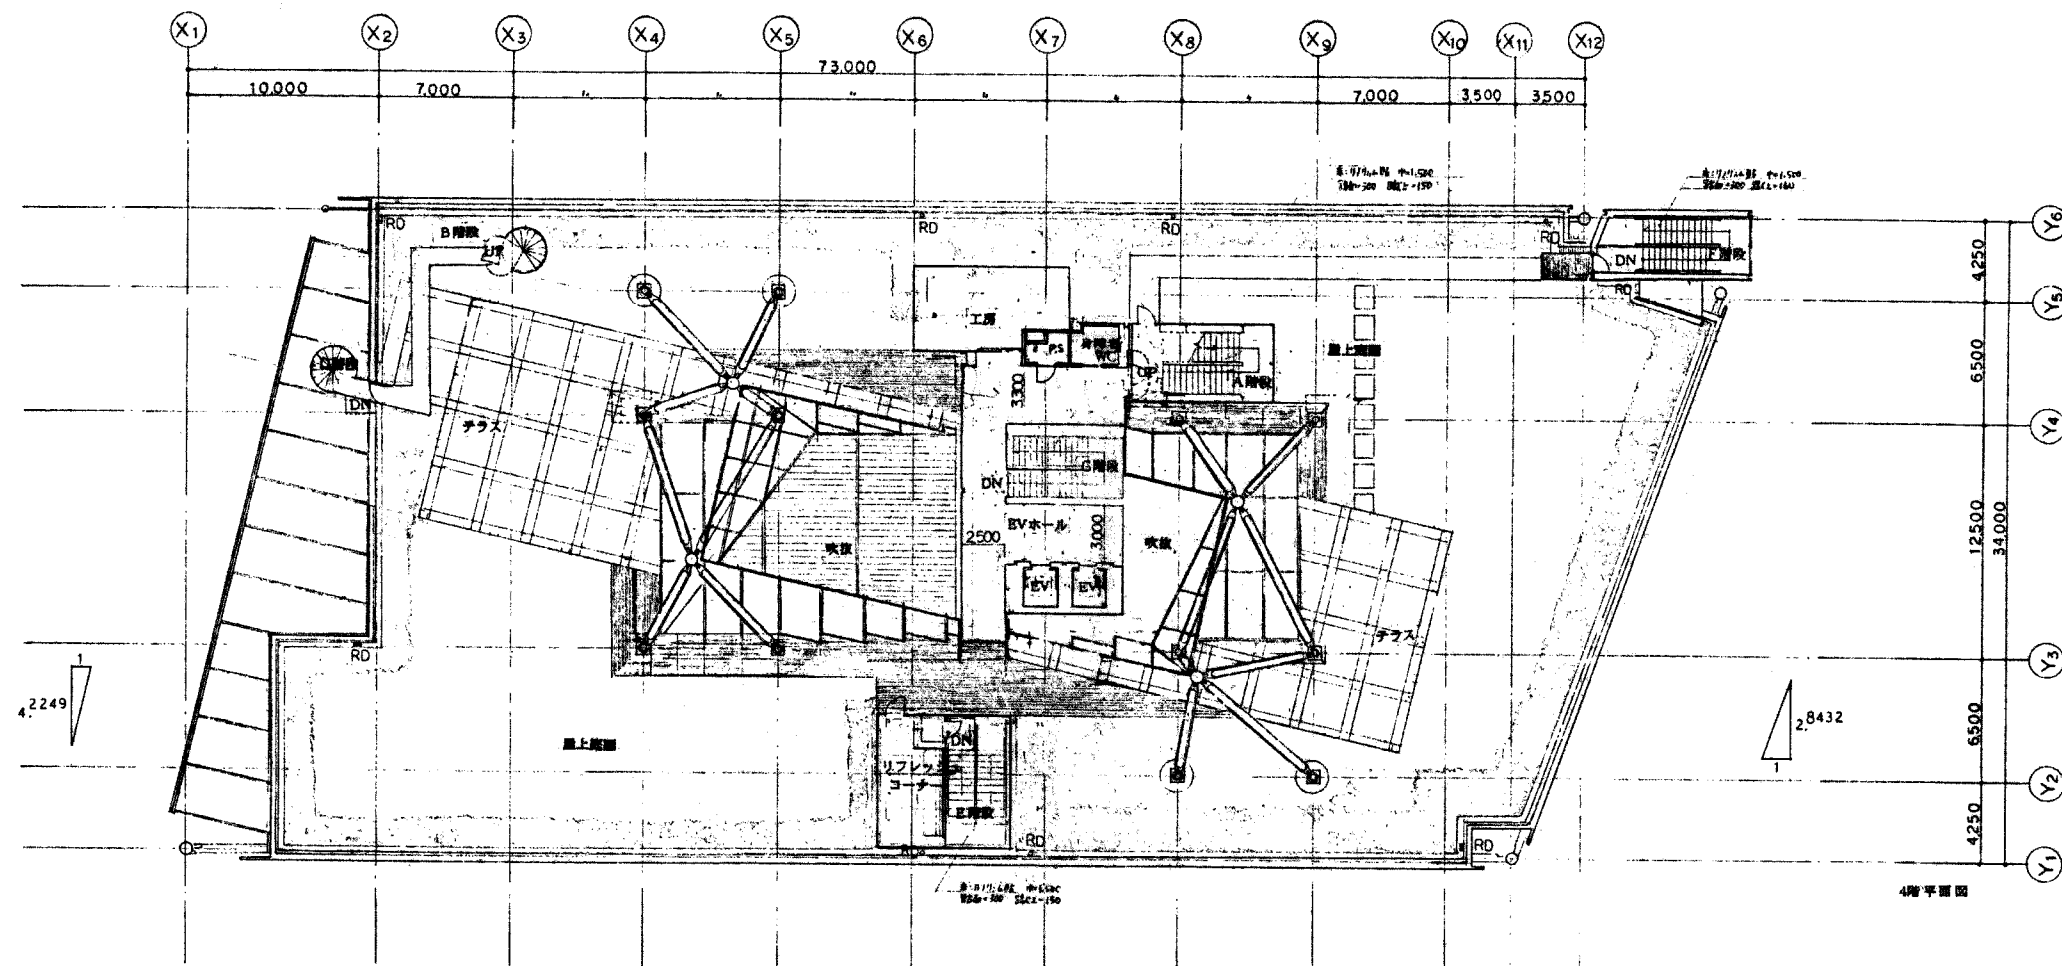


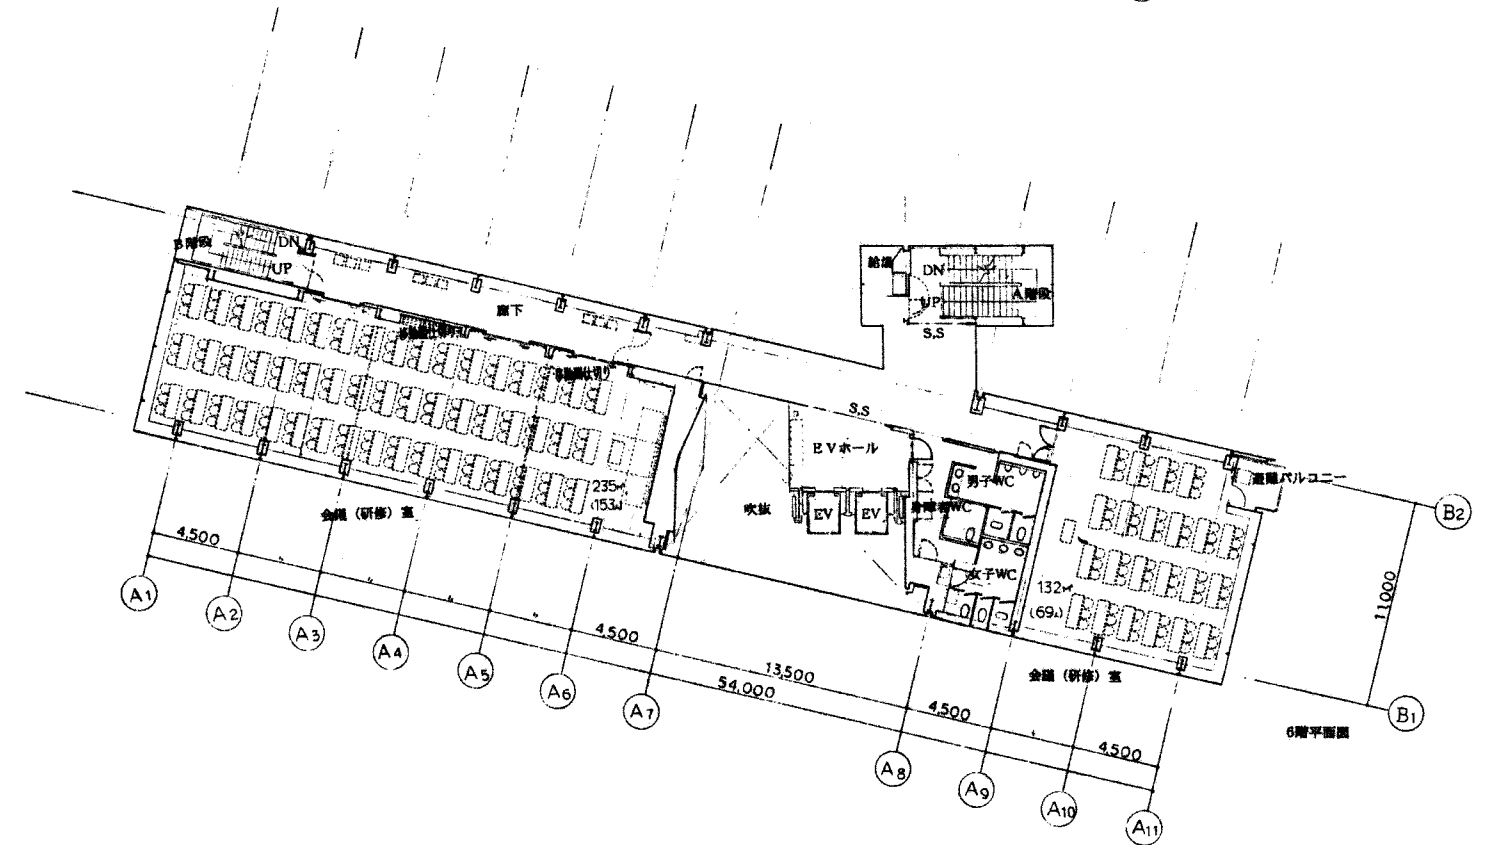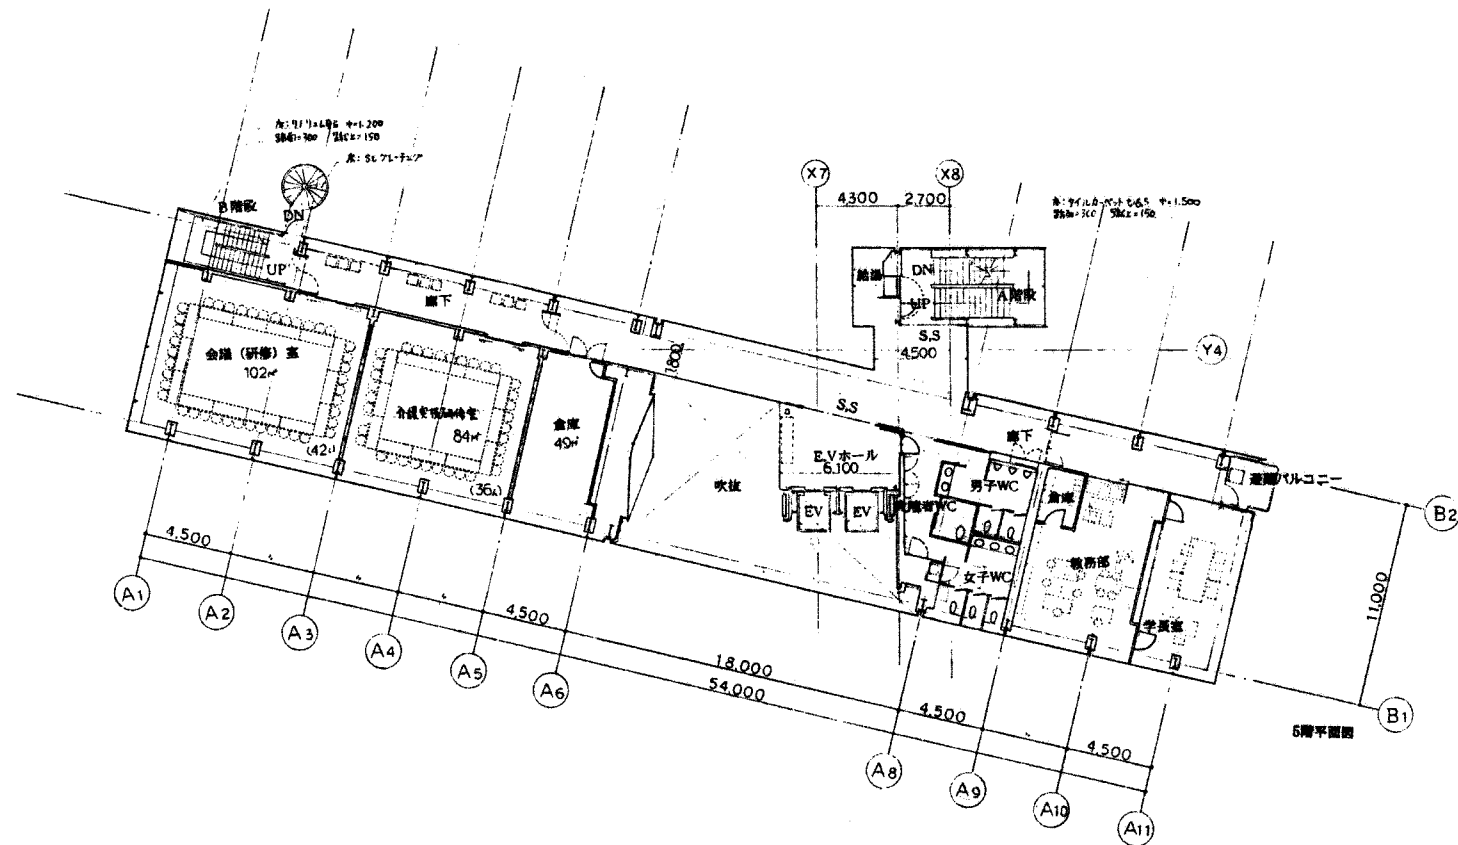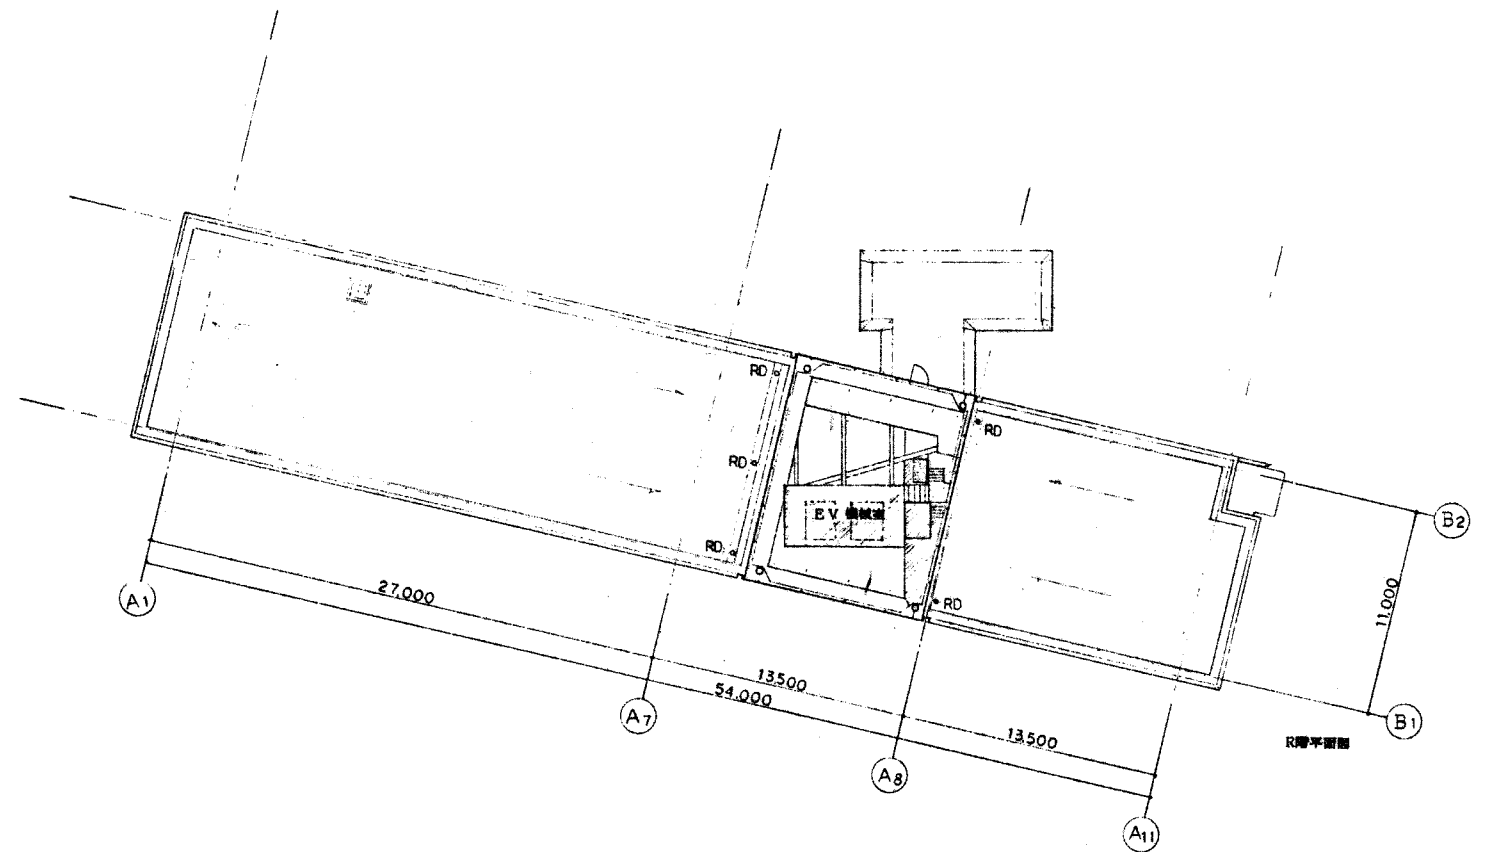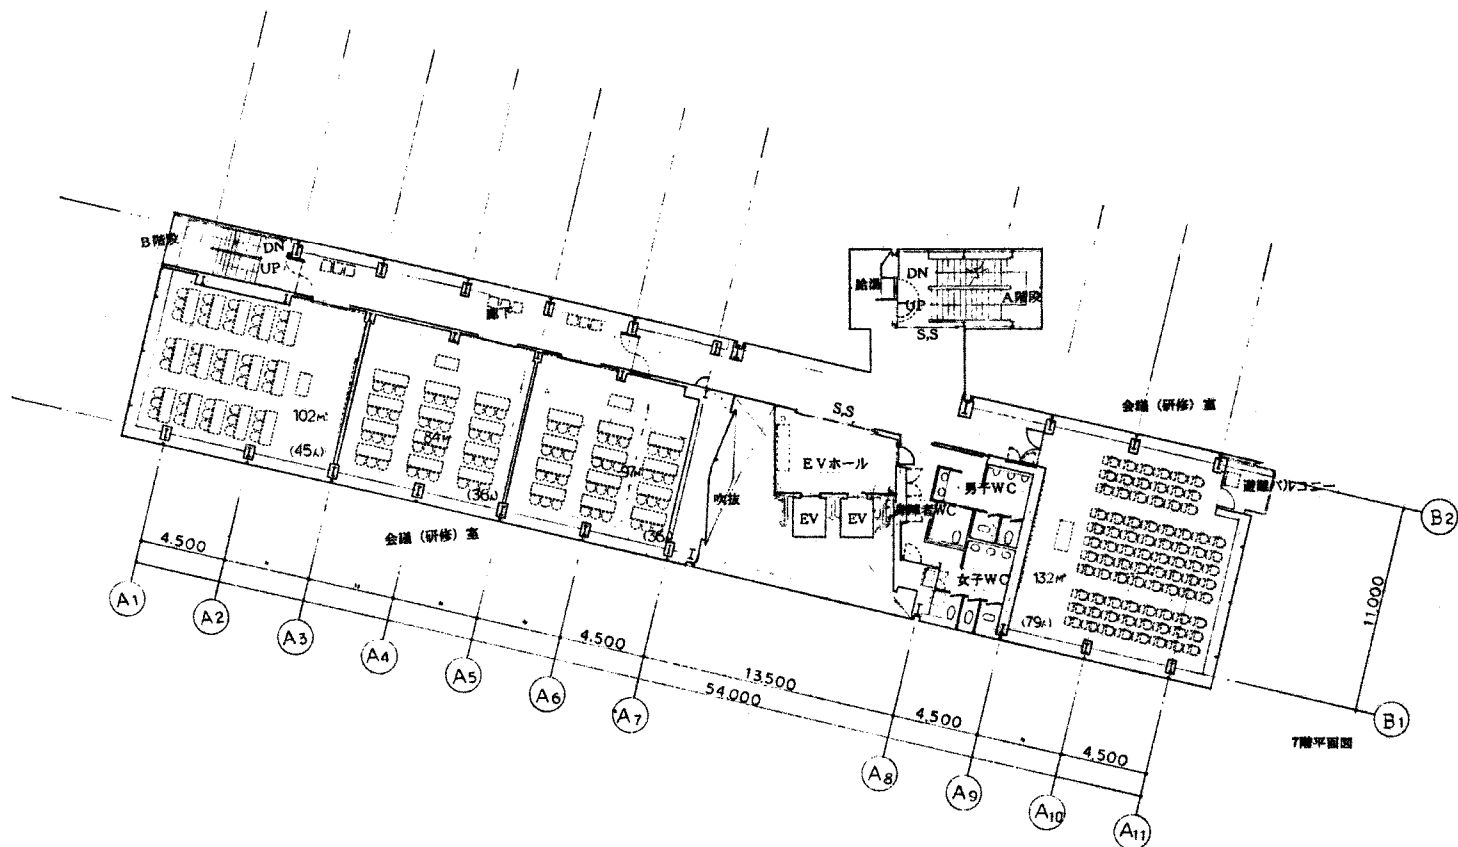


5階・6階・7階・R階平面図 S. 1/200 S=1/400(A3)

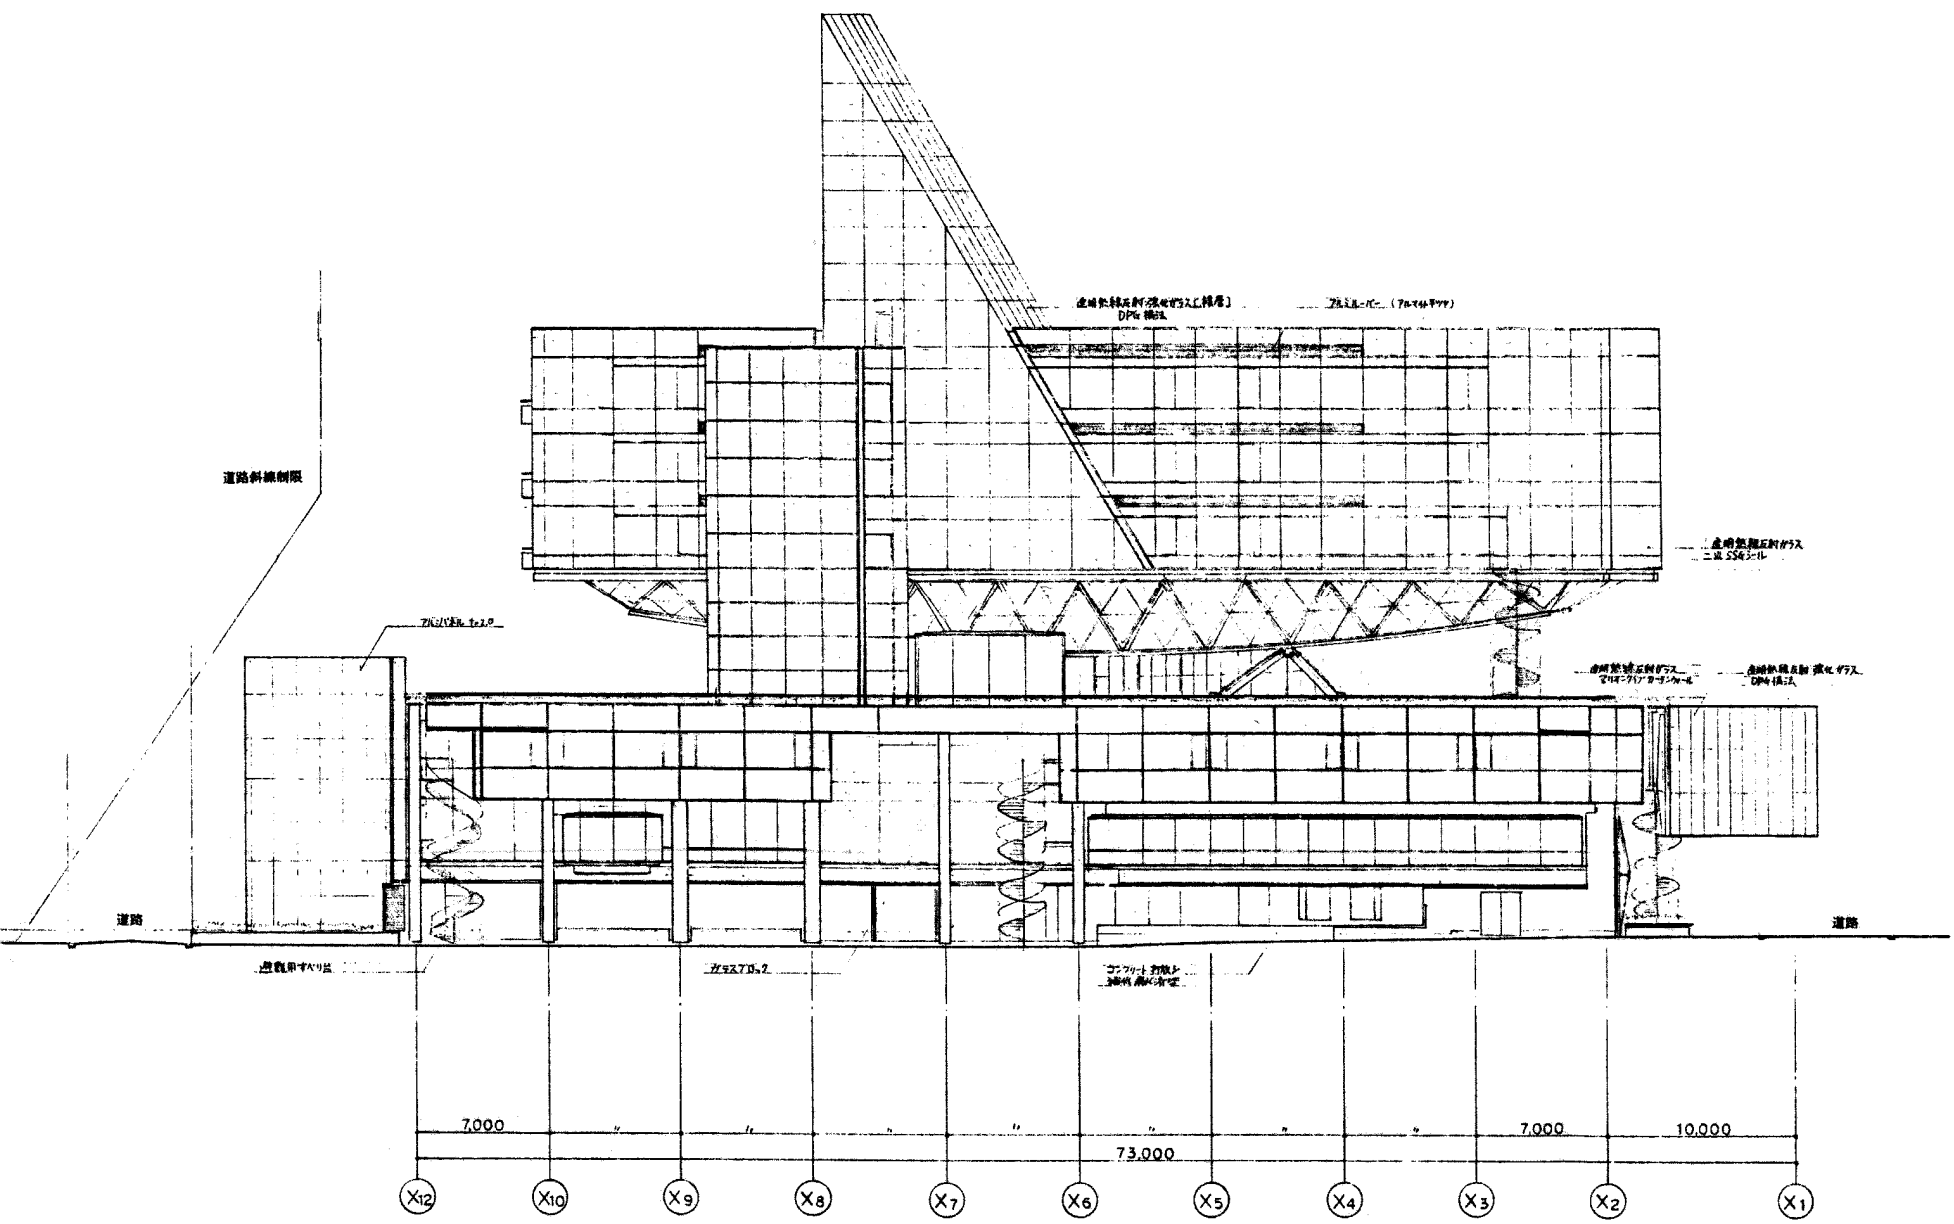


北側立面図 S, 1/200

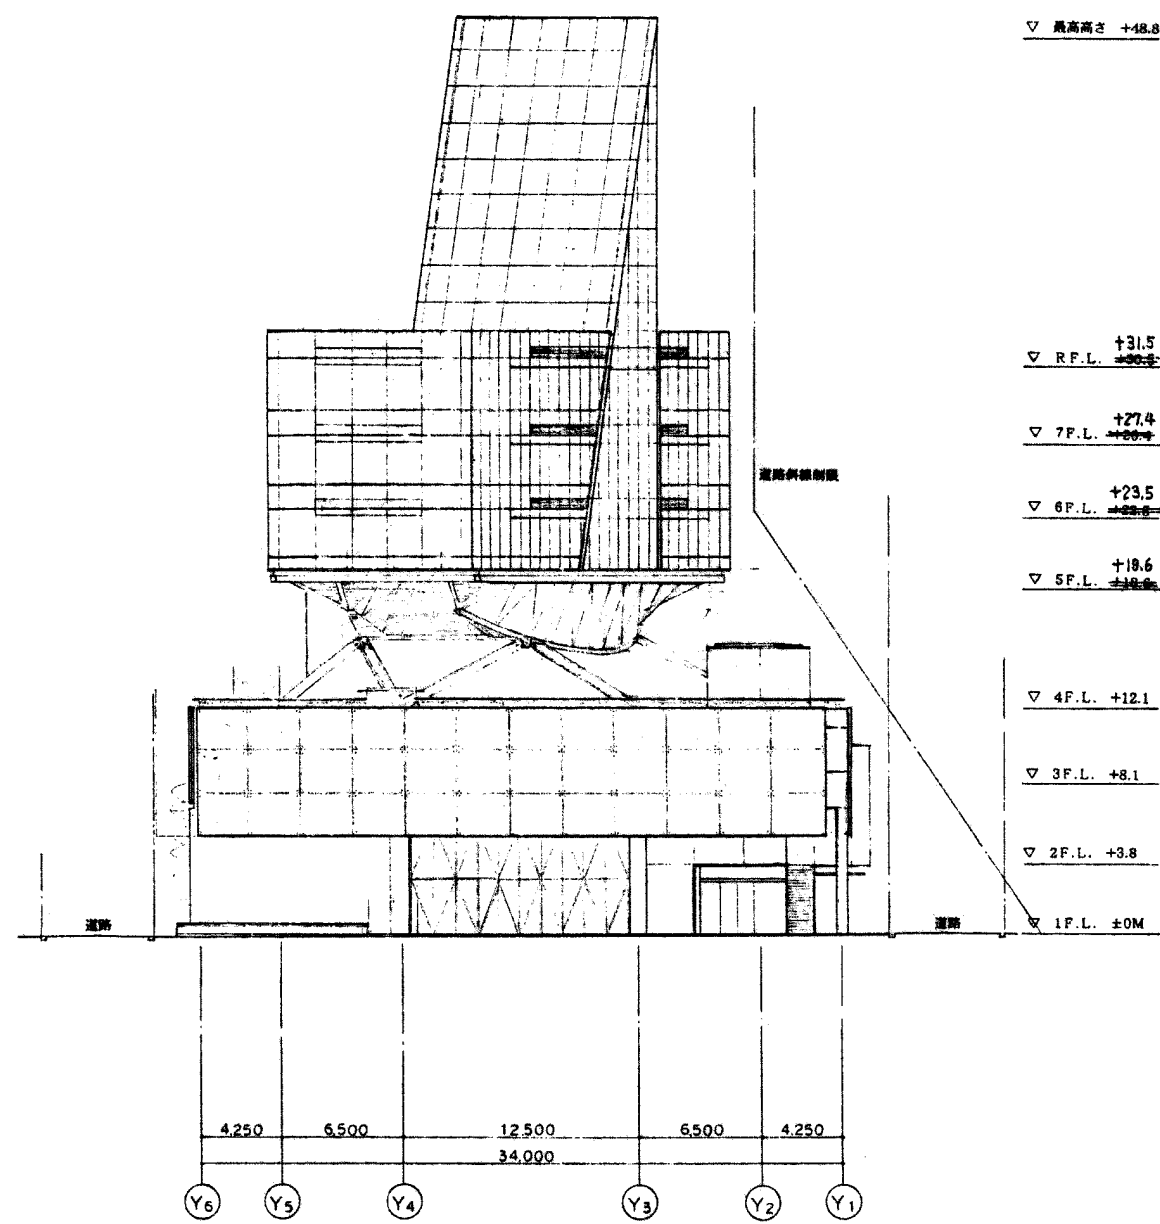

西側立面図 S, 1/200













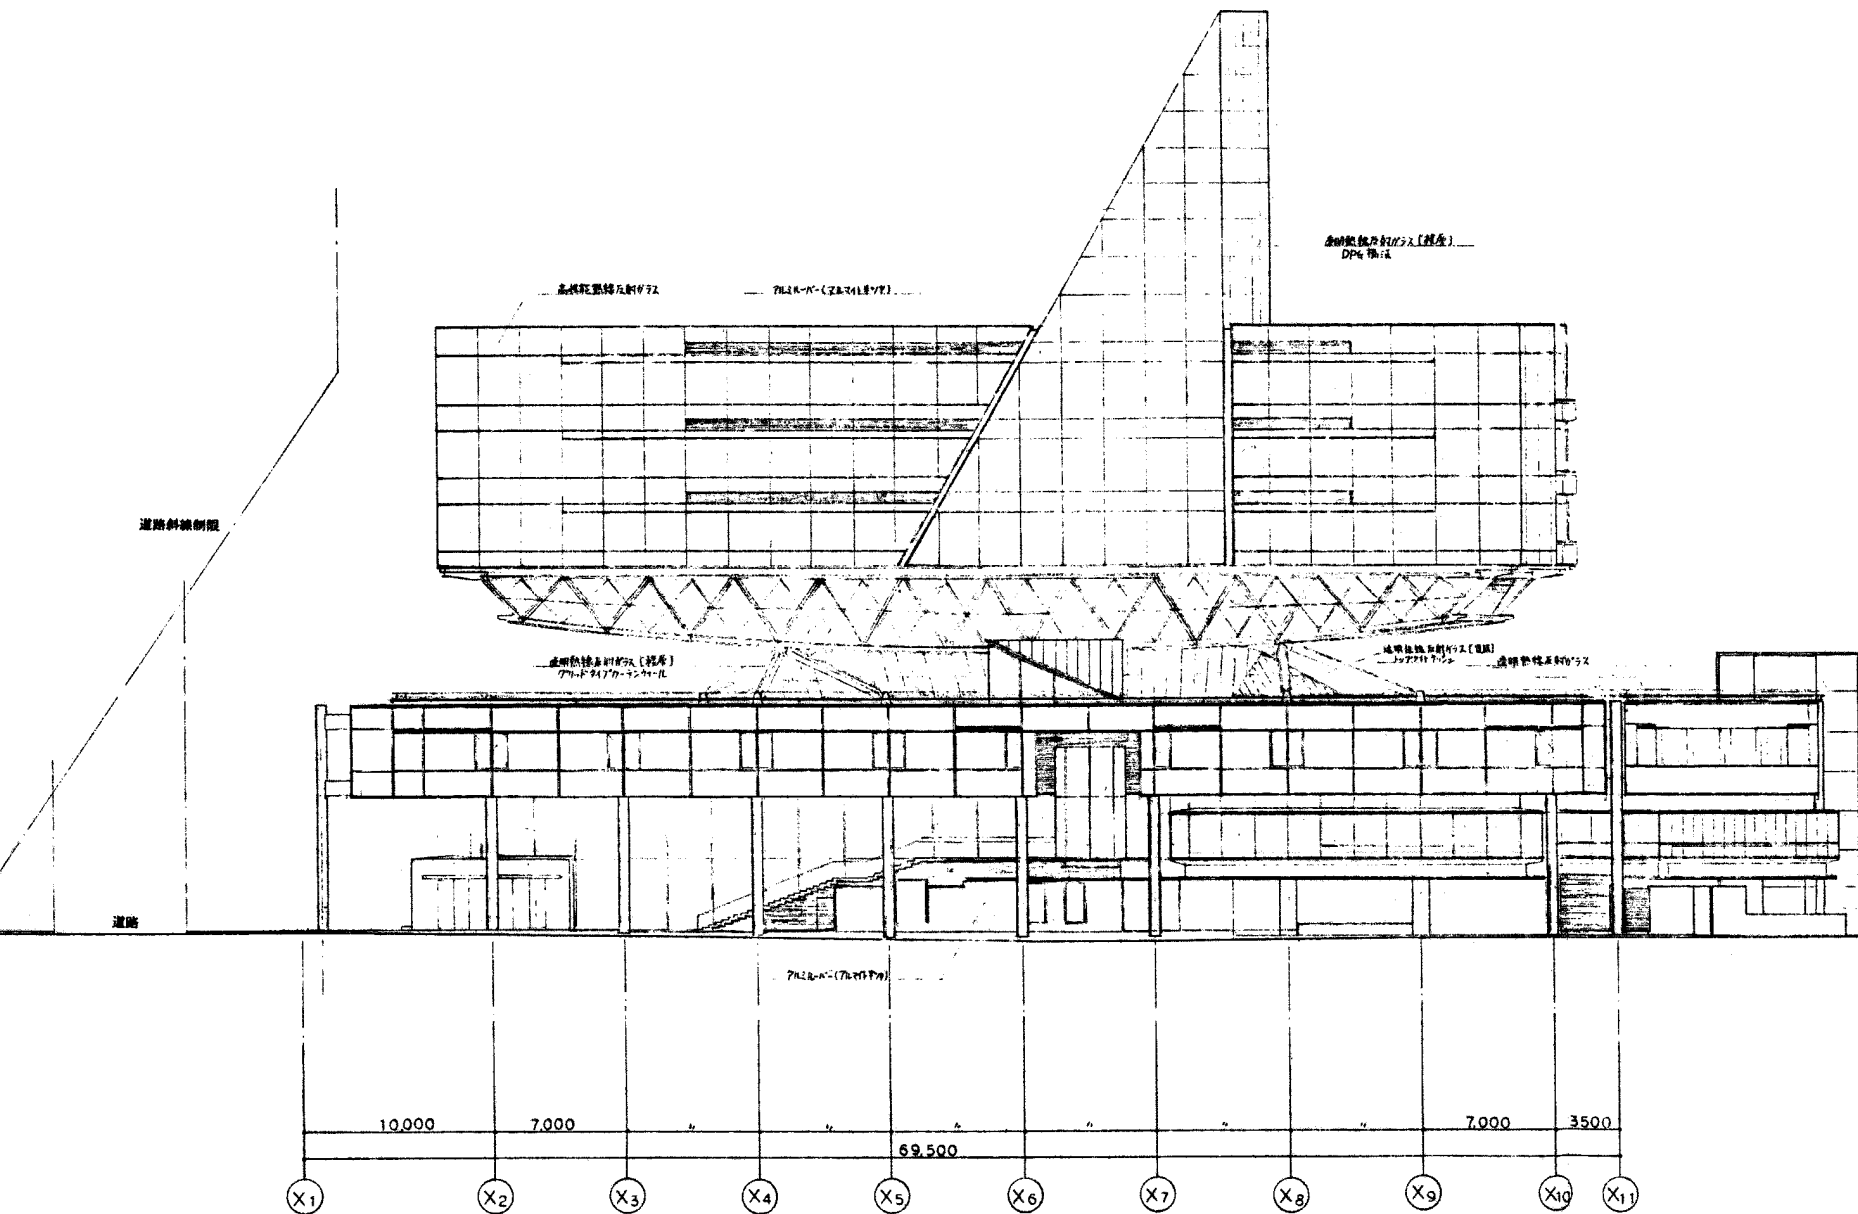





南側立面図 S, 1/200

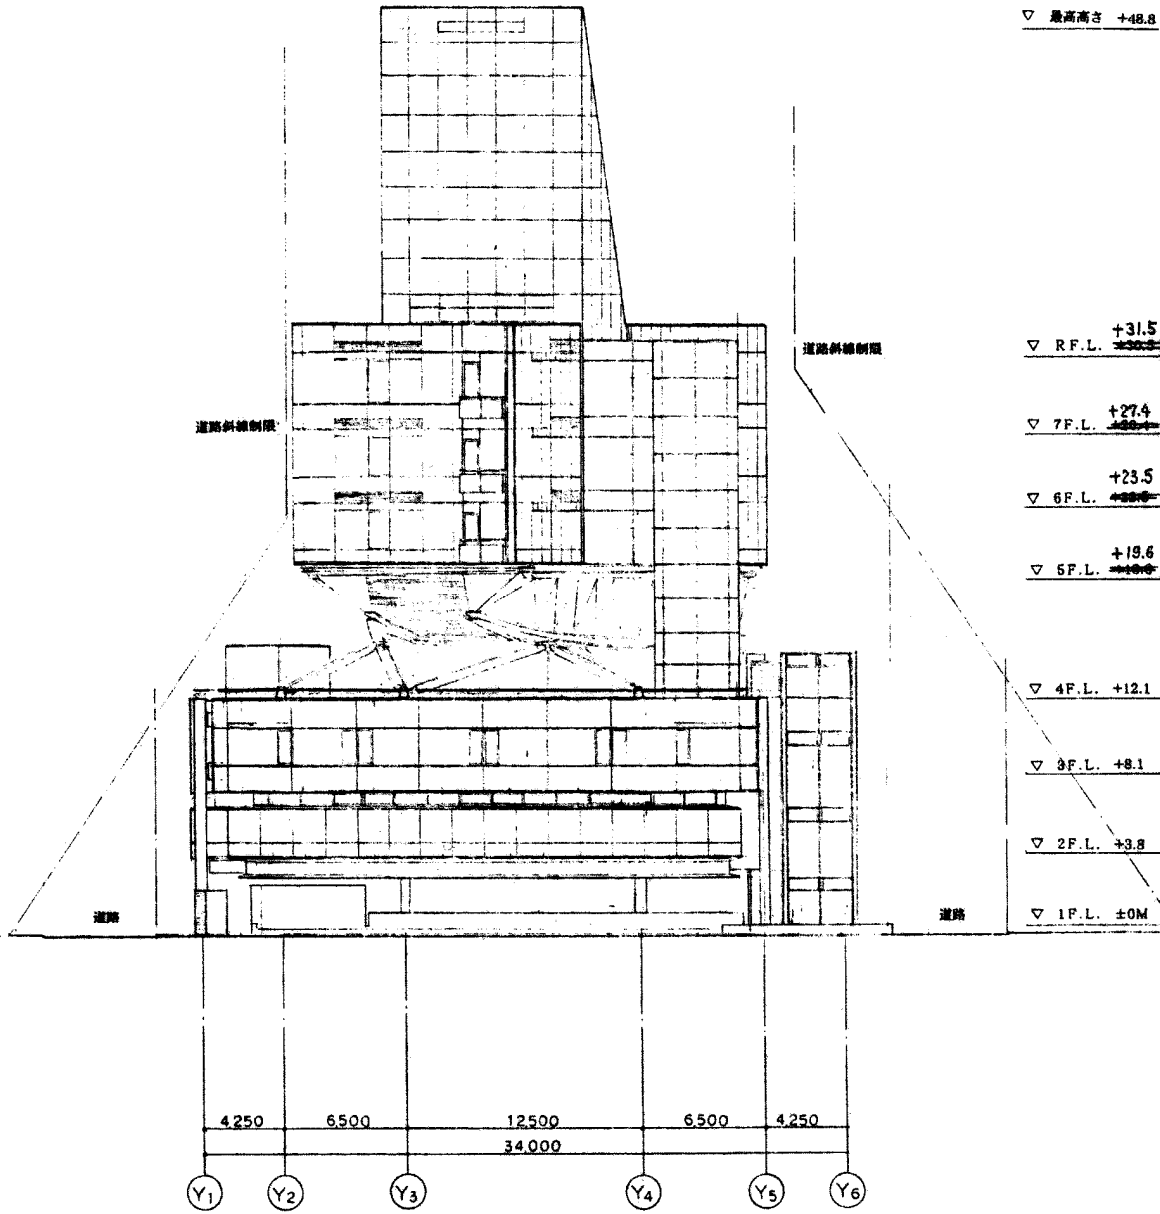


東側立面図 S, 1/200

▽ 最高高さ	+48.8
▽ R.F.L.	+31.5
▽ 7F.L.	+27.4
▽ 6F.L.	+23.5
▽ 5F.L.	+19.6
▽ 4F.L.	+12.1
▽ 3F.L.	+8.1
▽ 2F.L.	+3.8
▽ 1F.L.	±0M

   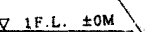   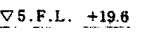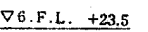 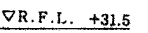 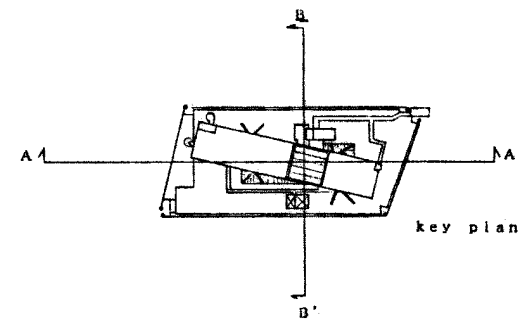

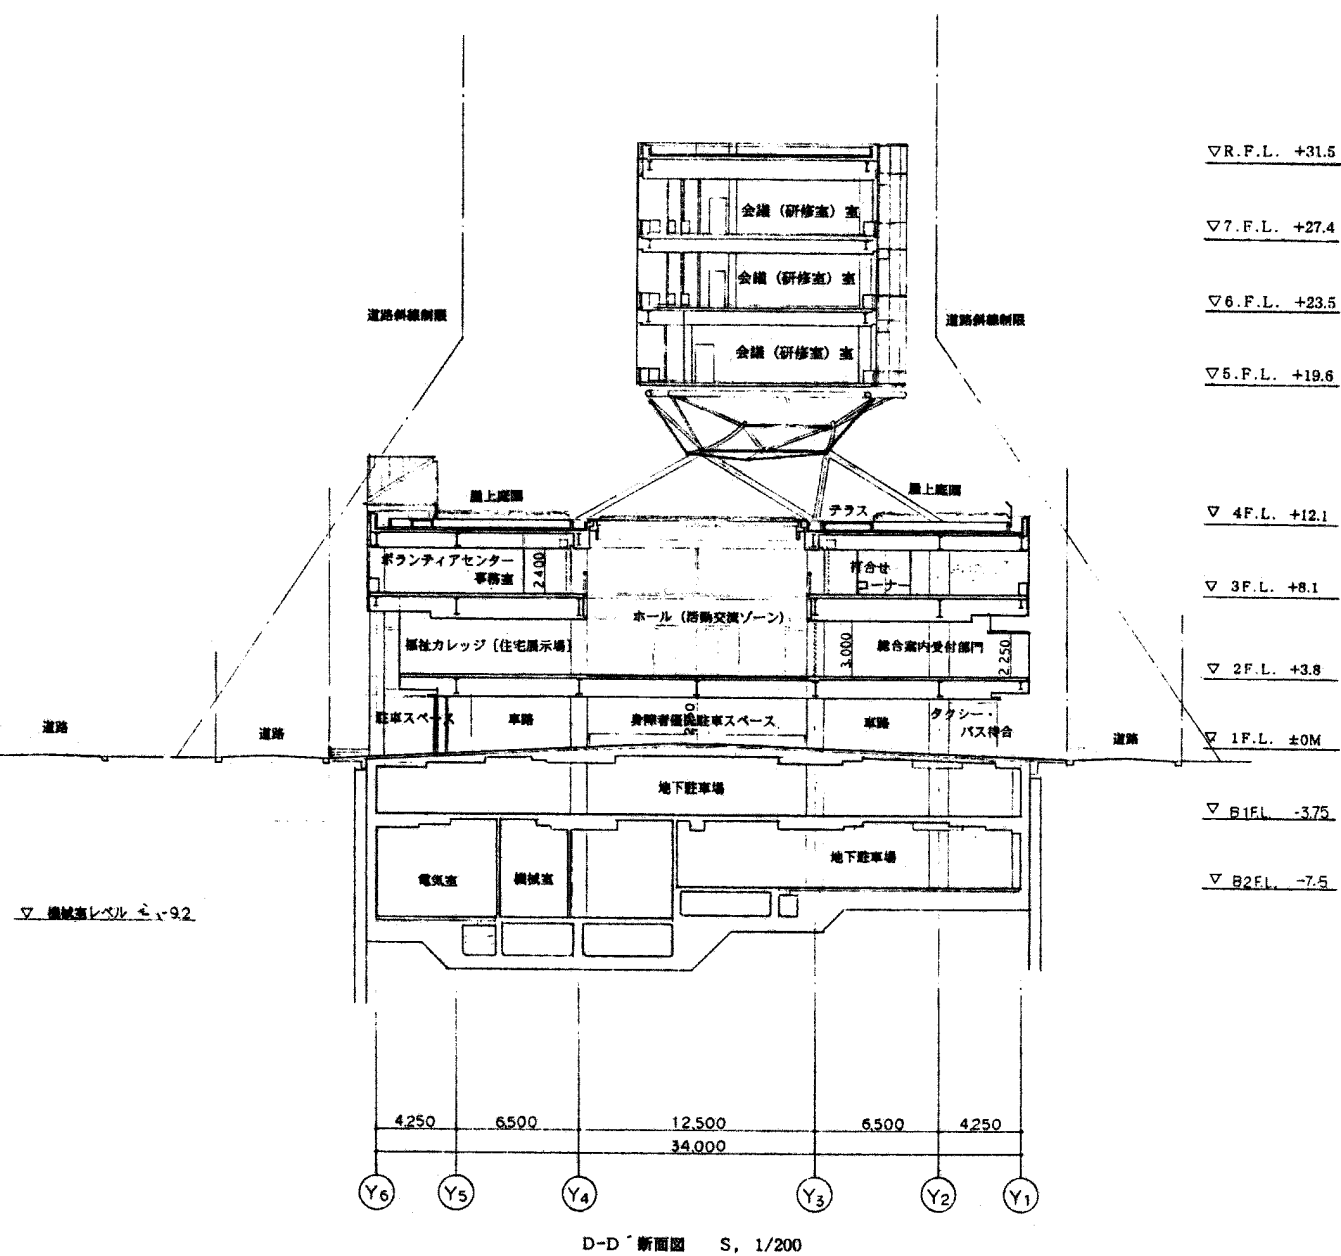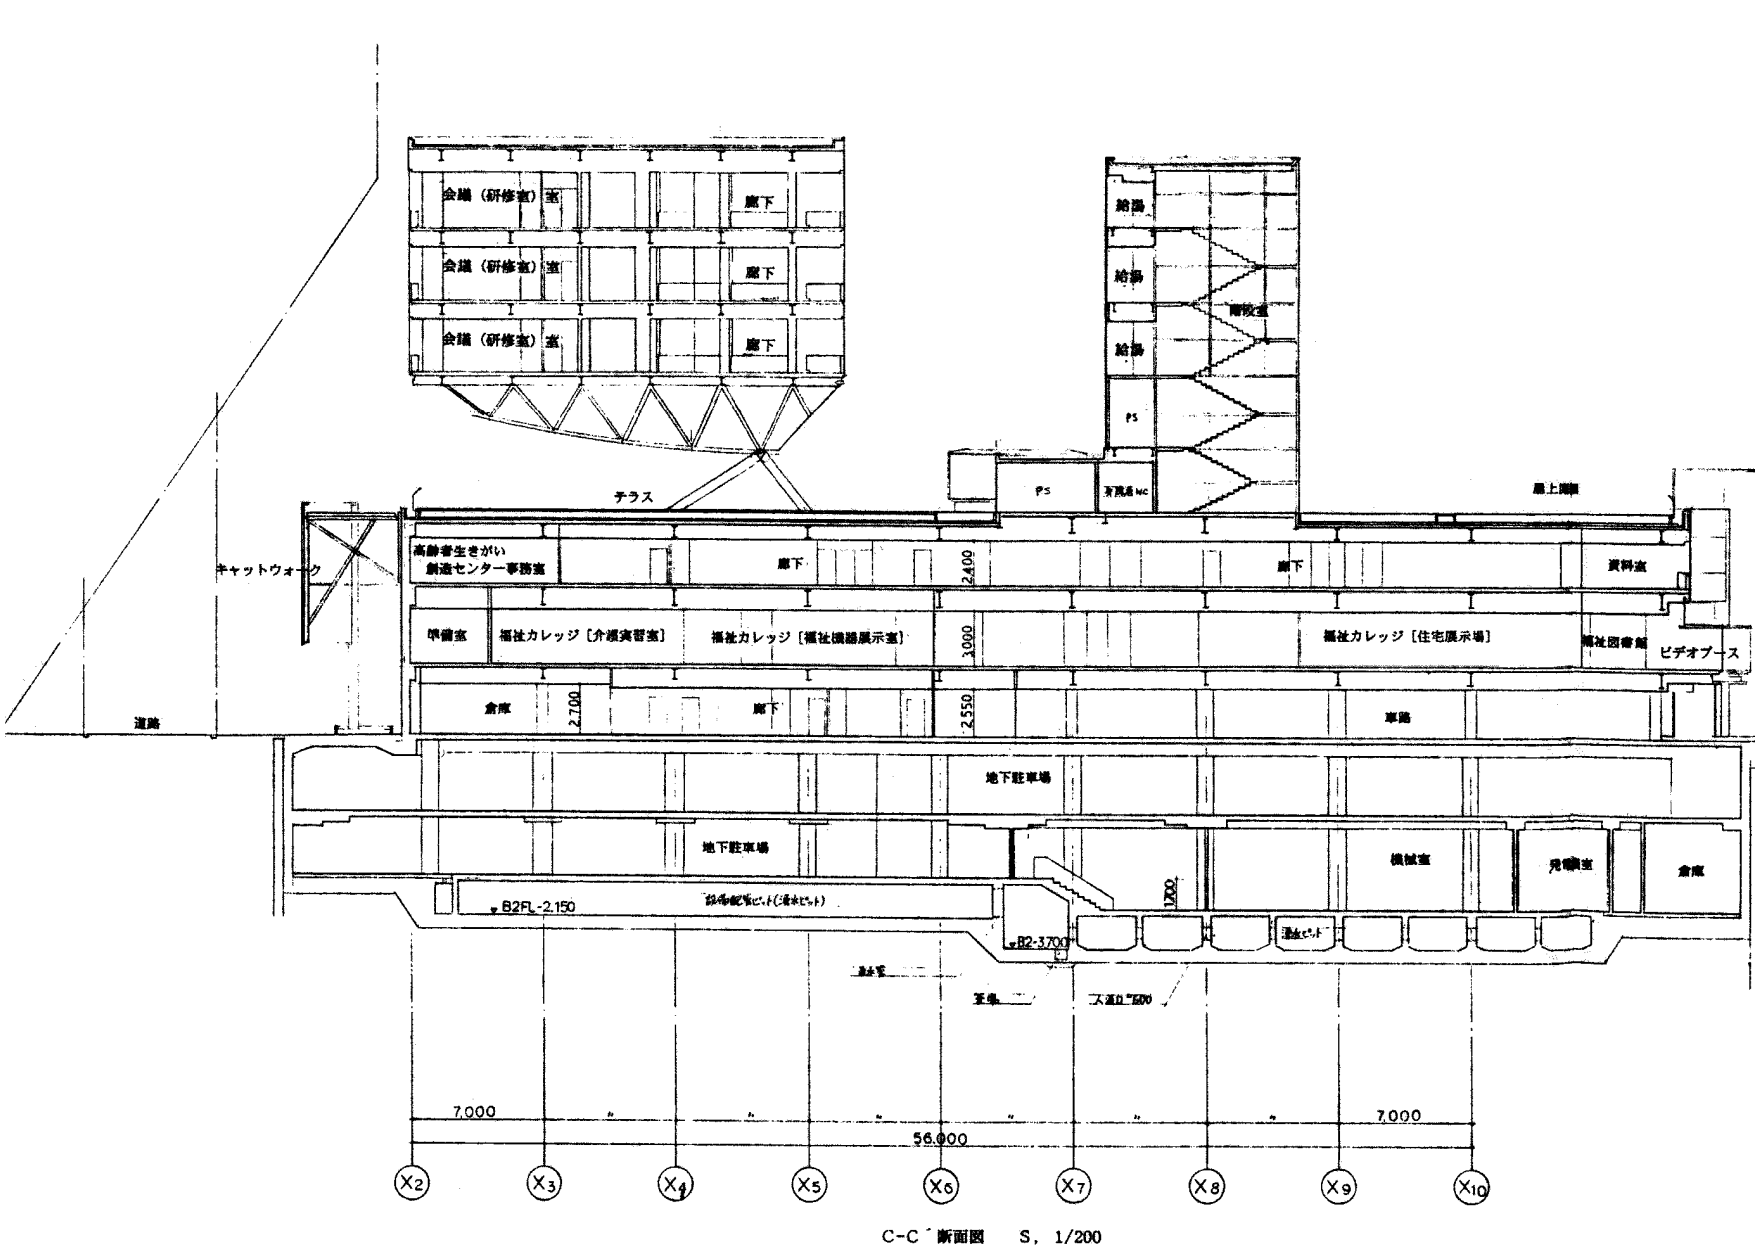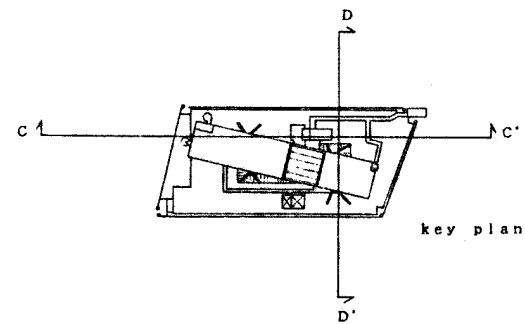

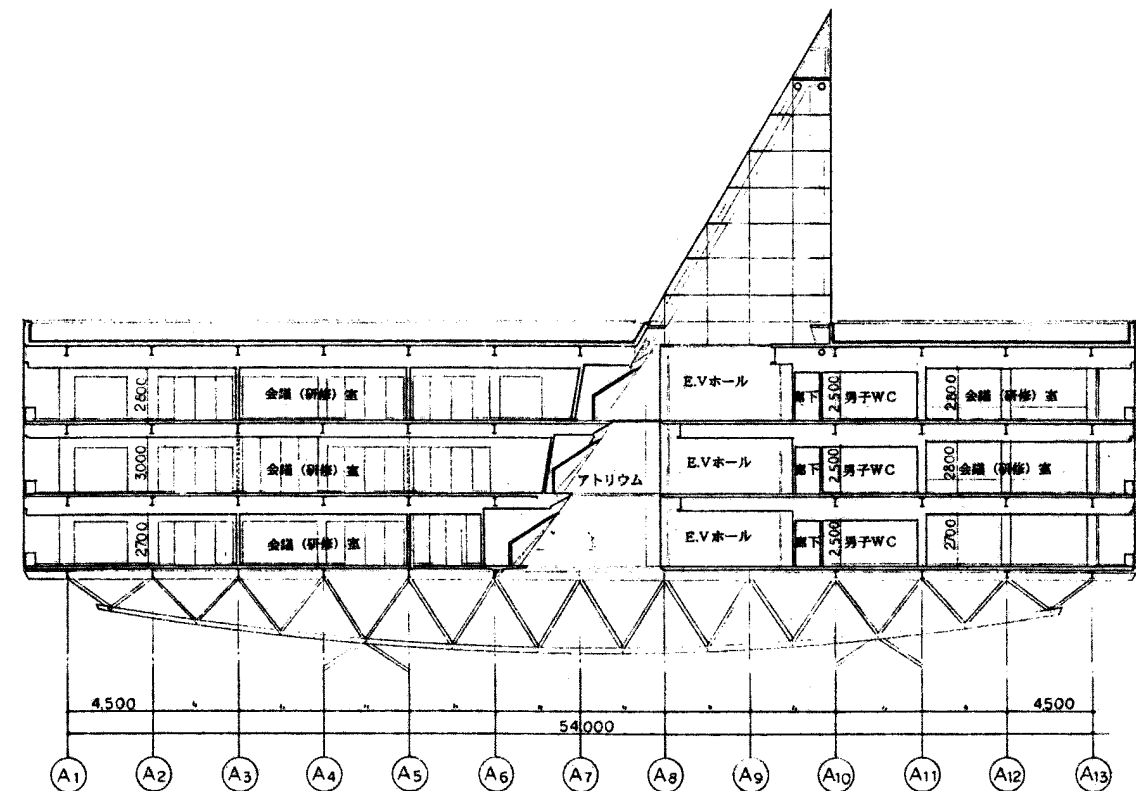

G-G' 断面図 S, 1/200


▽ 最高高さ +48.8

▽ R.F.L. +30.5

▽ 7F.L. +26.4

▽ 6F.L. +22.5

▽ 5F.L. +18.6

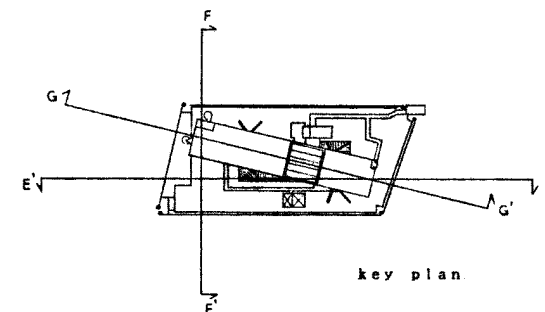

道路斜線制限

道路斜線制限

▽ 最高高さ +48.8

▽ R.F.L. +31.5

▽ 7F.L. +27.4

▽ 6F.L. +23.5

▽ 5F.L. +19.6

▽ 4F.L. +12.1


▽ 3F.L. +8.1

▽ 2F.L. +3.8


▽ 1F.L. ±0M

▽ B1FL. -37.5

▽ B2FL. -7.5

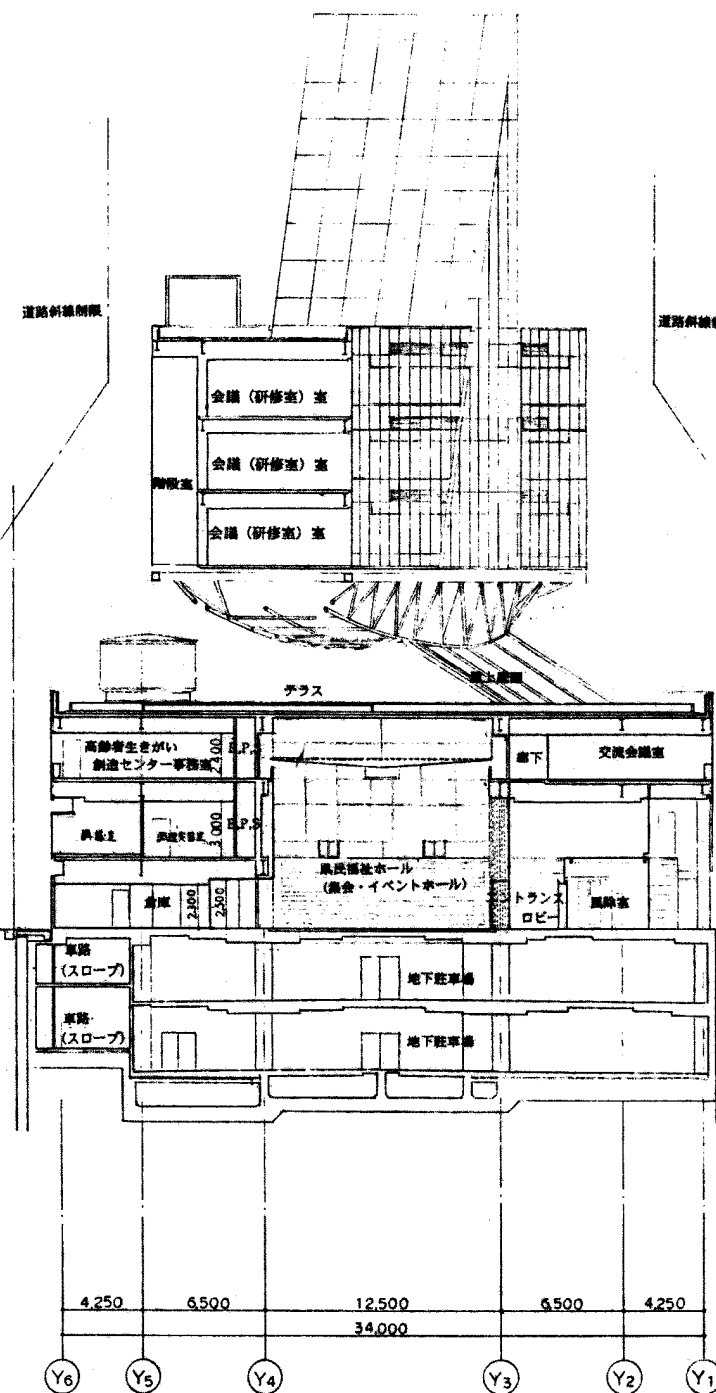

F-F' 断面図 S, 1/200

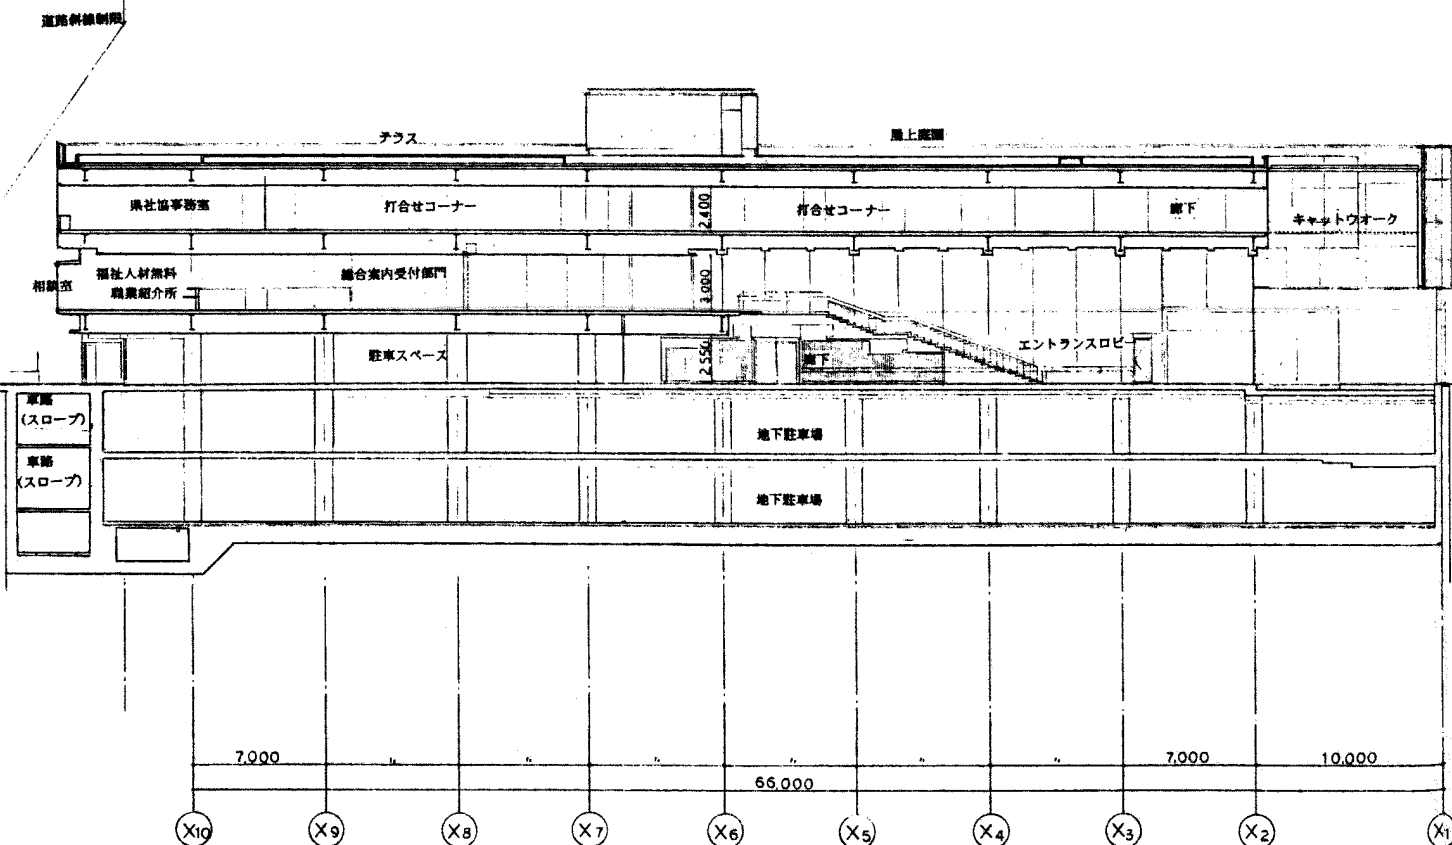

E-E' 断面図 S, 1/200