



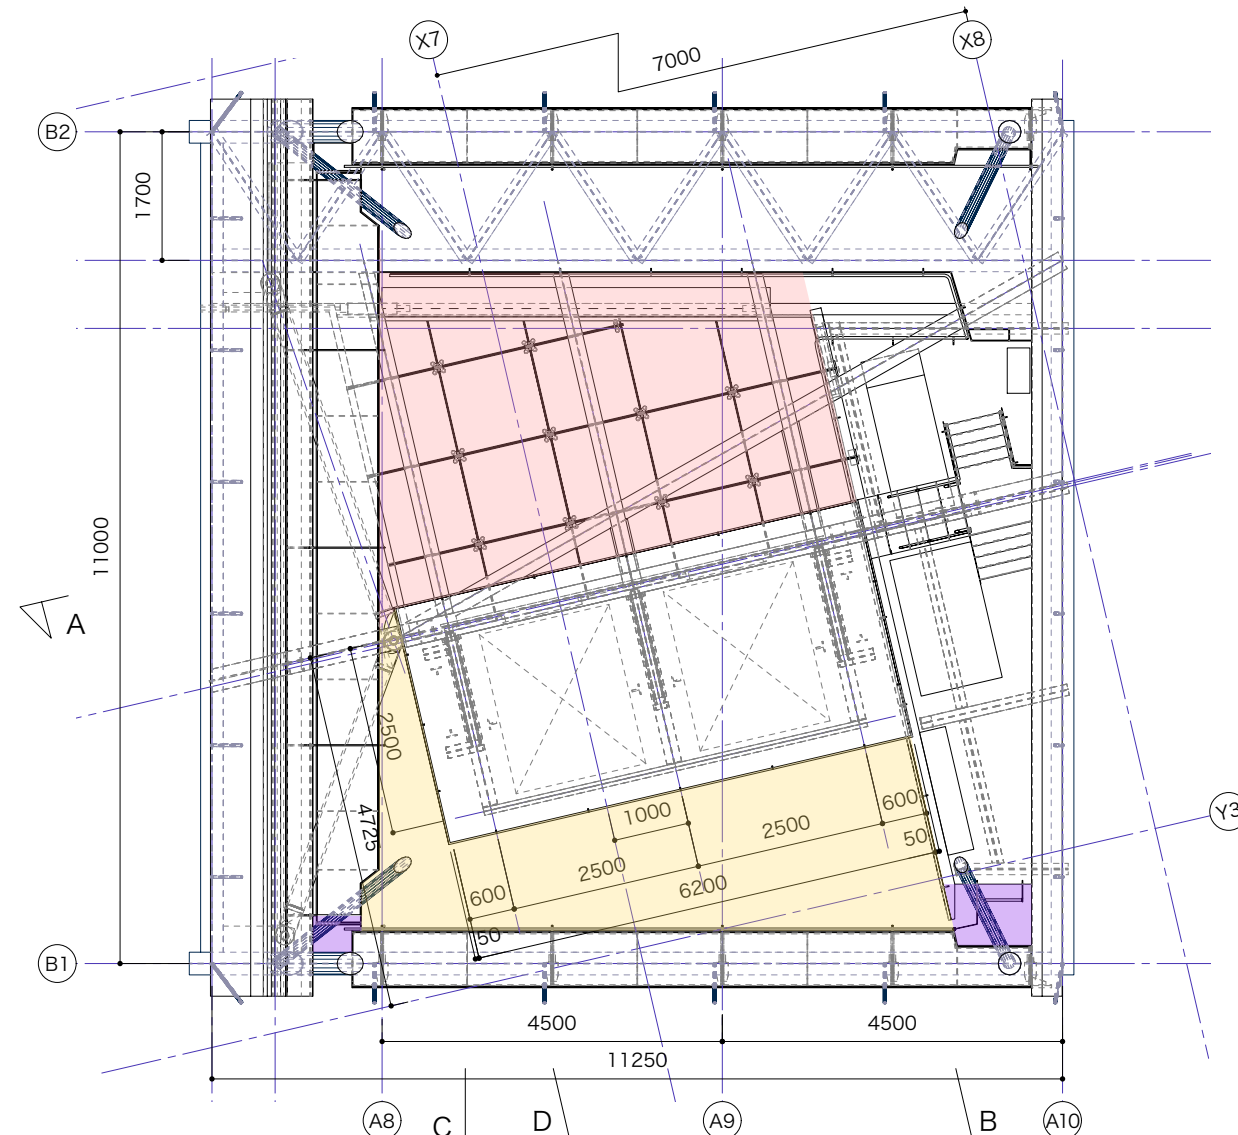


EV機械室 平面図
S=1/100(A3)

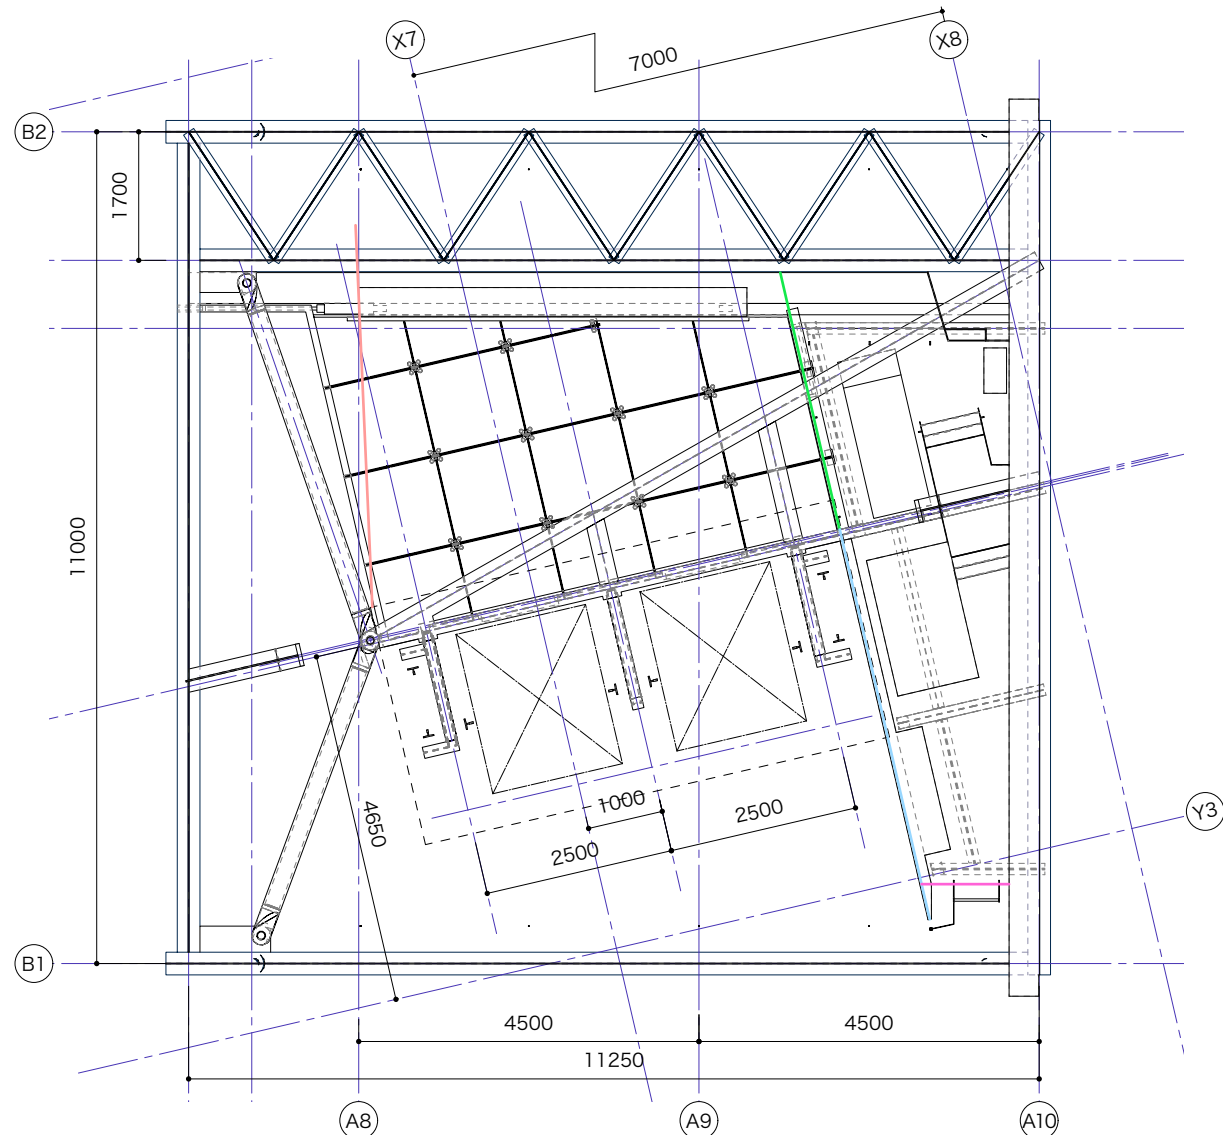


7FL+3734.5 平面図
S=1/100(A3)

凡例 メッシュネット張り


- 垂直張り
- 垂直張り
- 垂直張り
- 垂直～斜め張り
- 水平～斜め張り
- 切り欠き加工張り

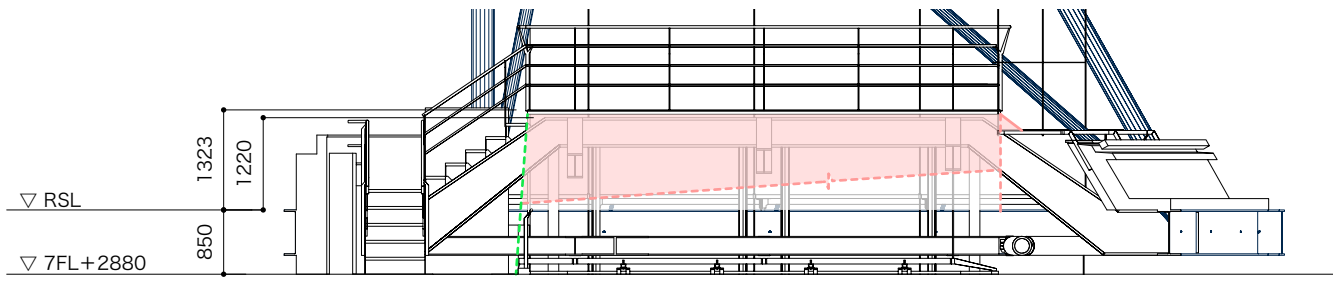


A 断面図
S=1/100(A3)

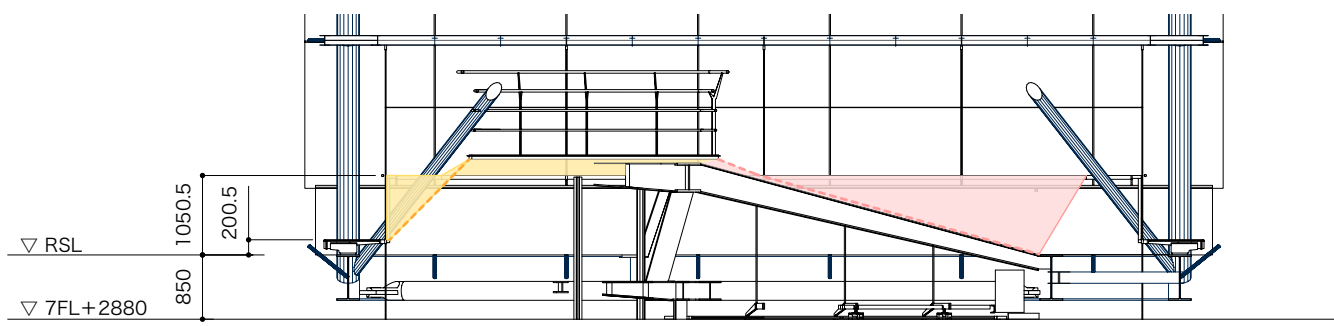

C 断面図
S=1/100(A3)





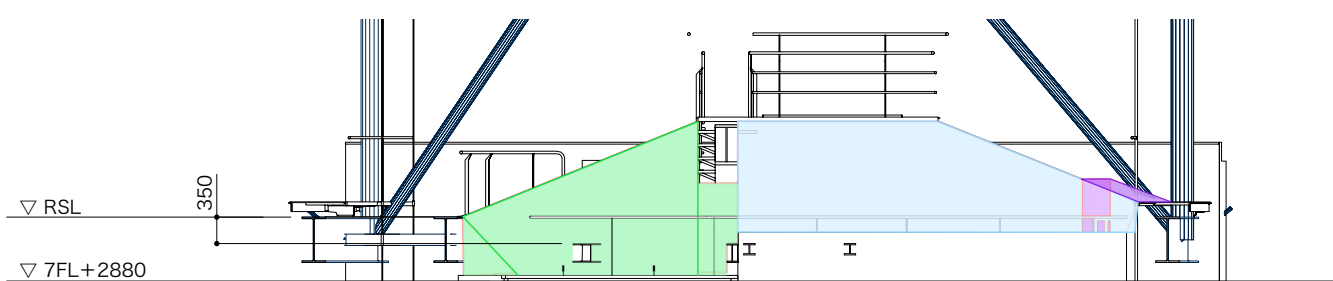



B 断面図
S=1/100(A3)

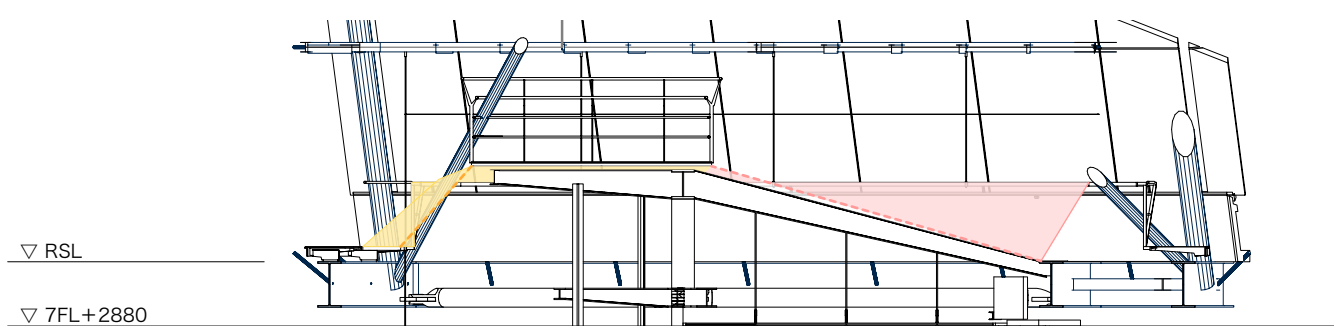


D 断面図
S=1/100(A3)



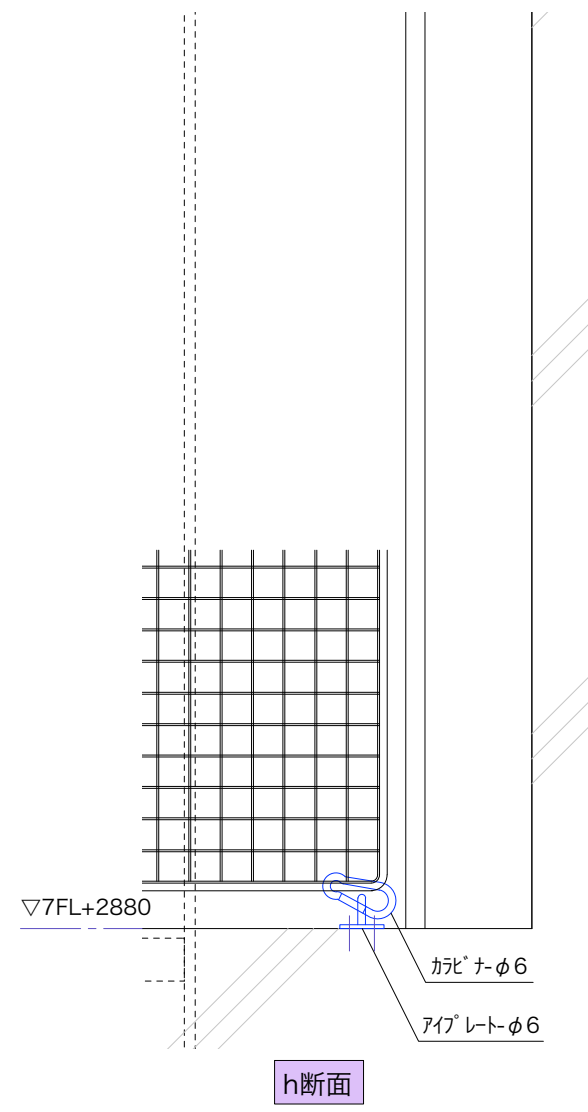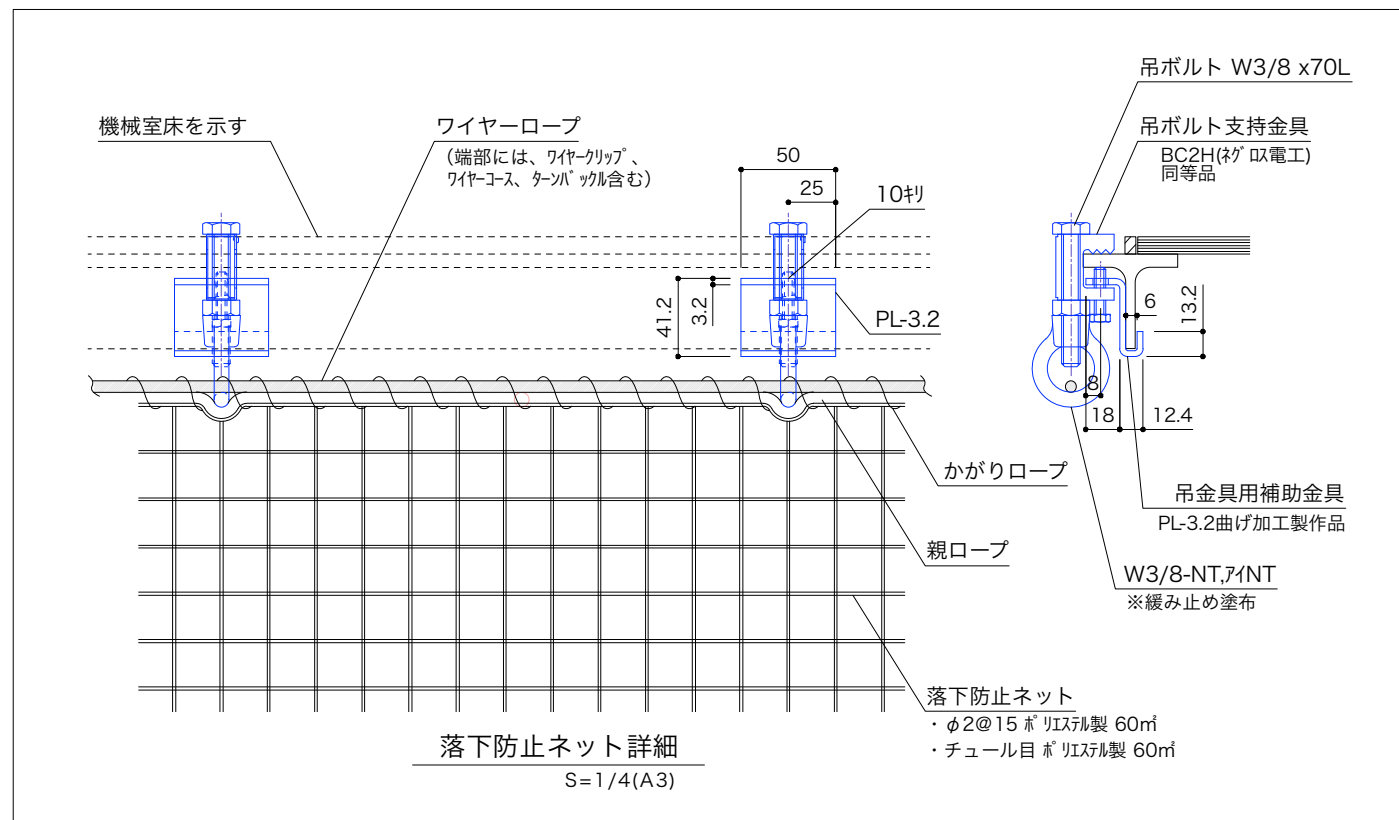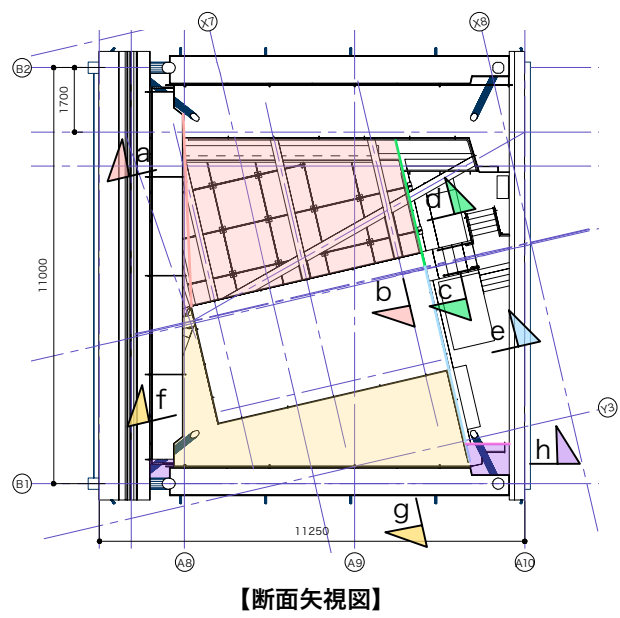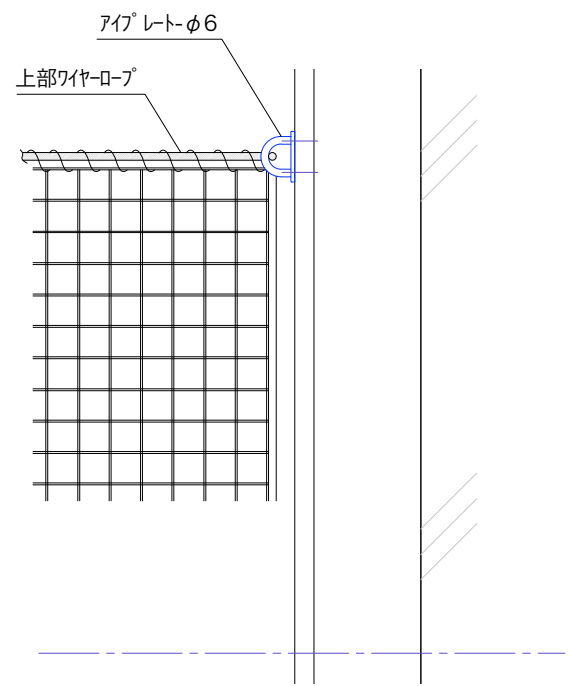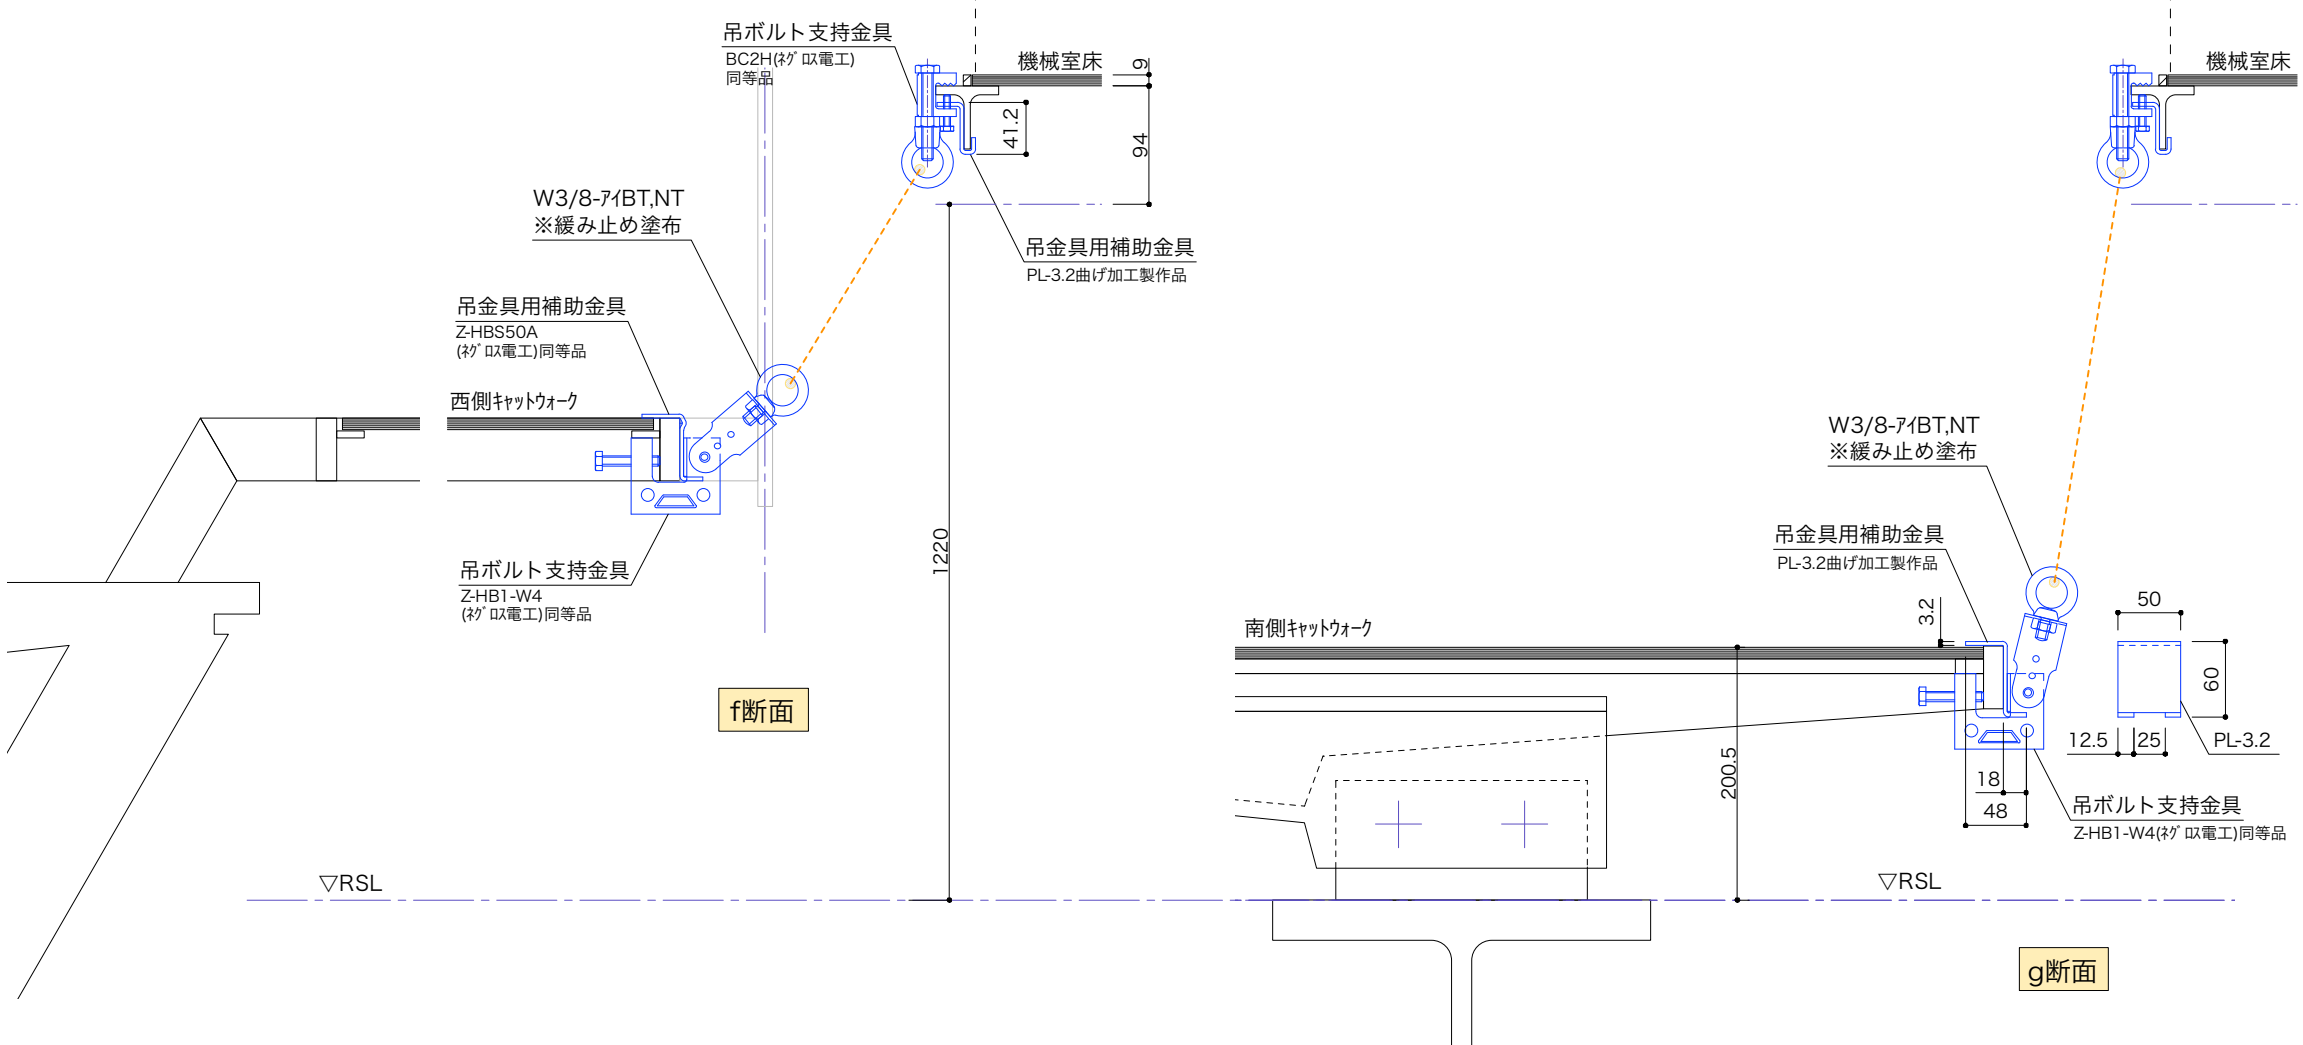


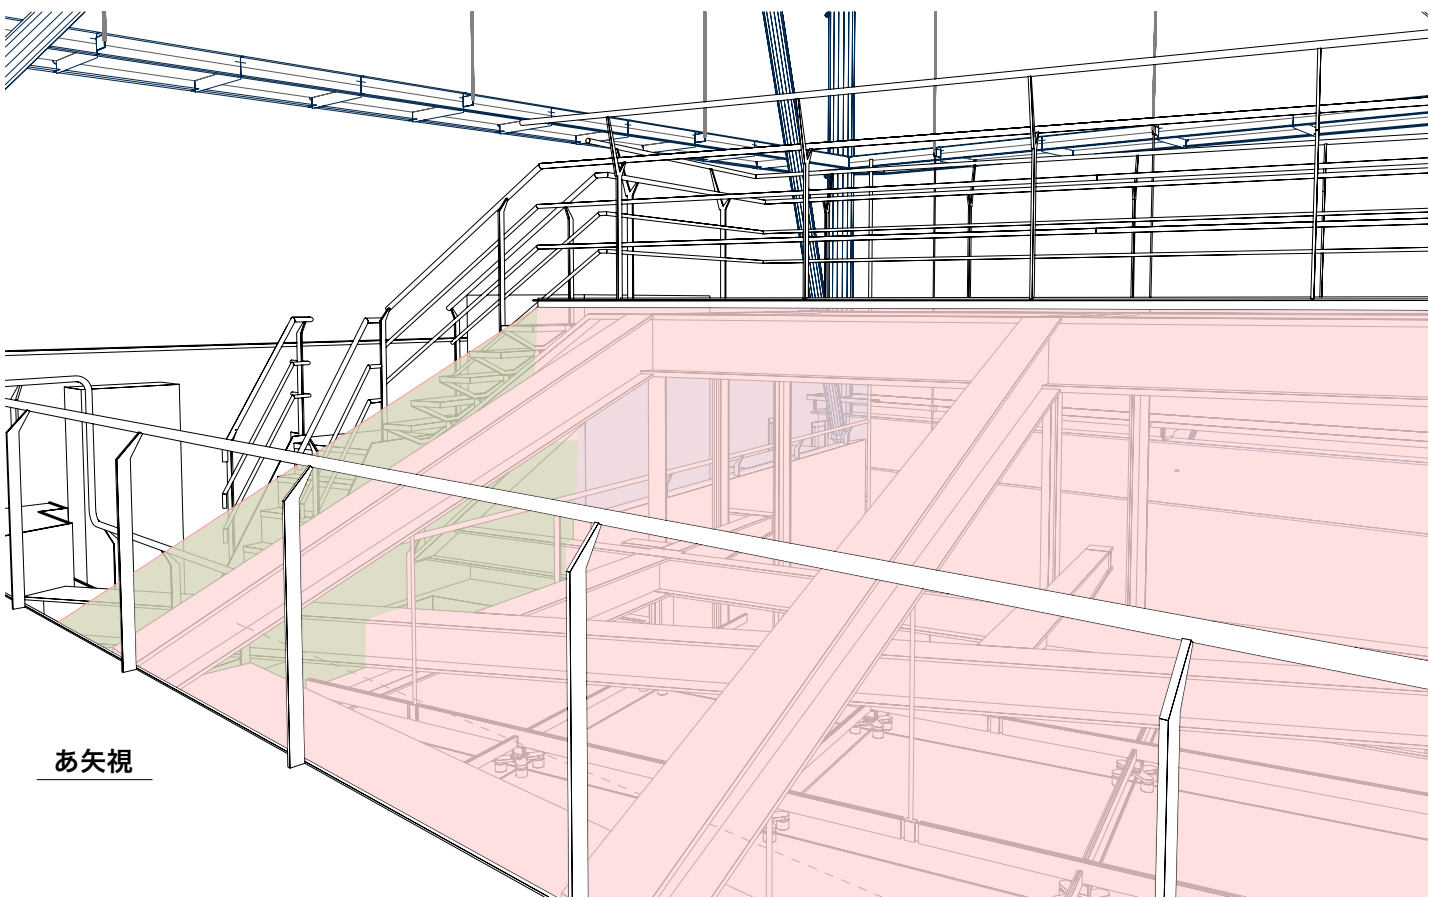


あ矢視

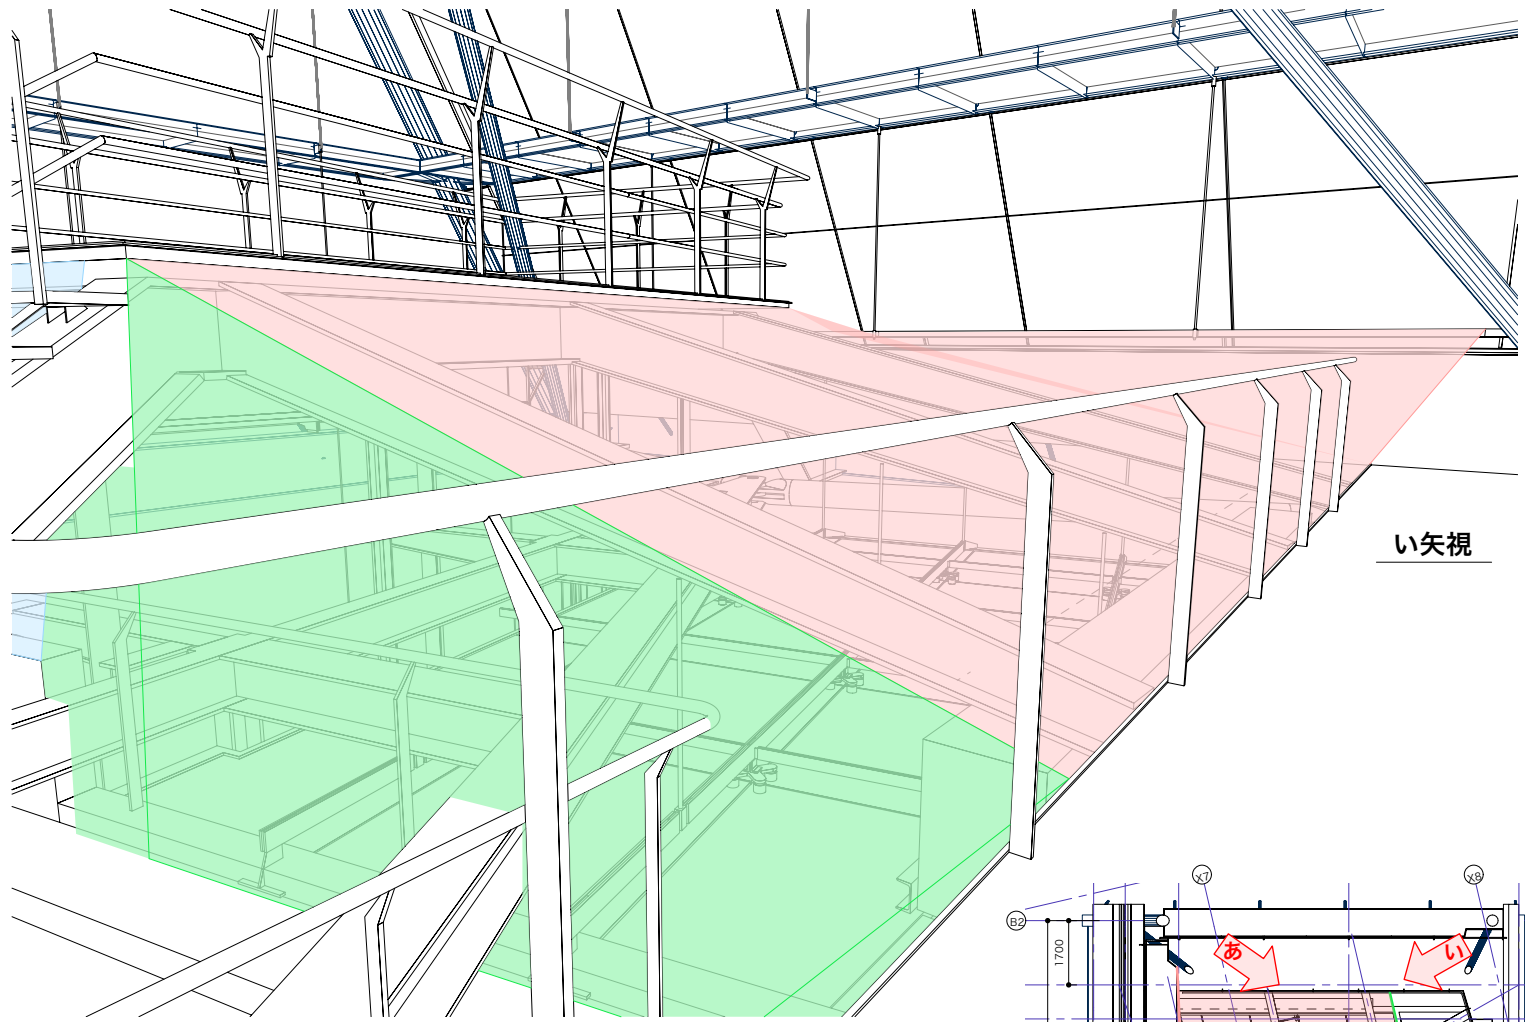

い矢視

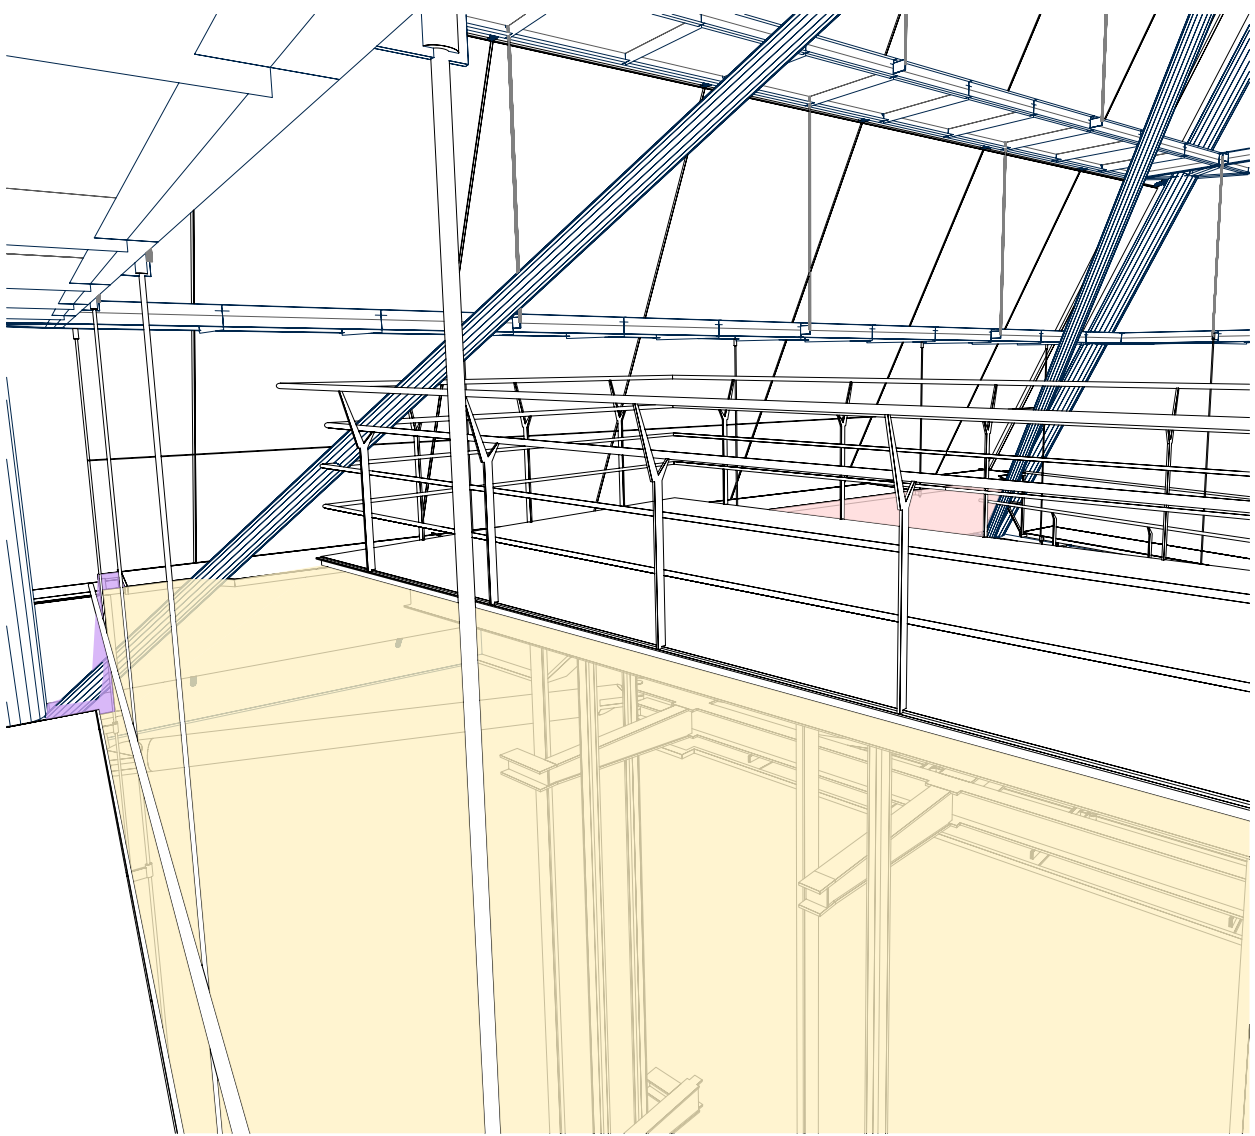


か矢視

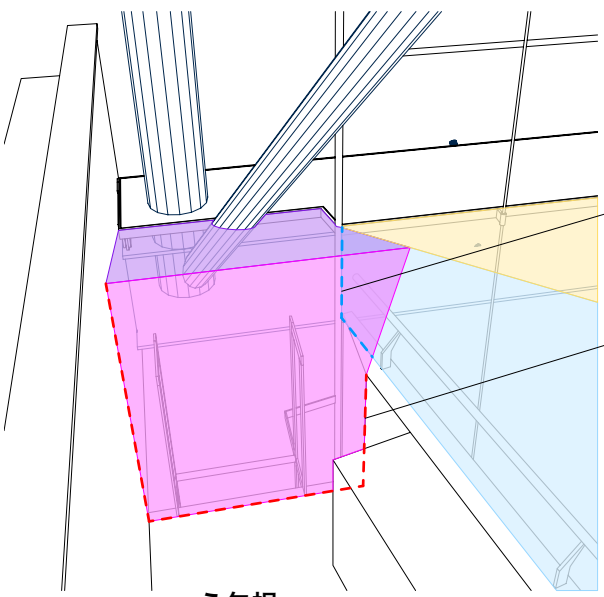


う矢視

キャットウォークφ34Pに
巻きつけロープ 固定


縦ネット波線部は
ワイヤロープ 無し

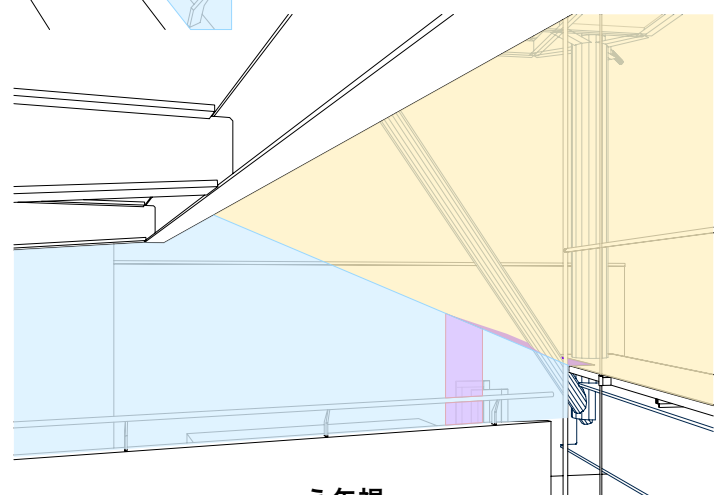

え矢視

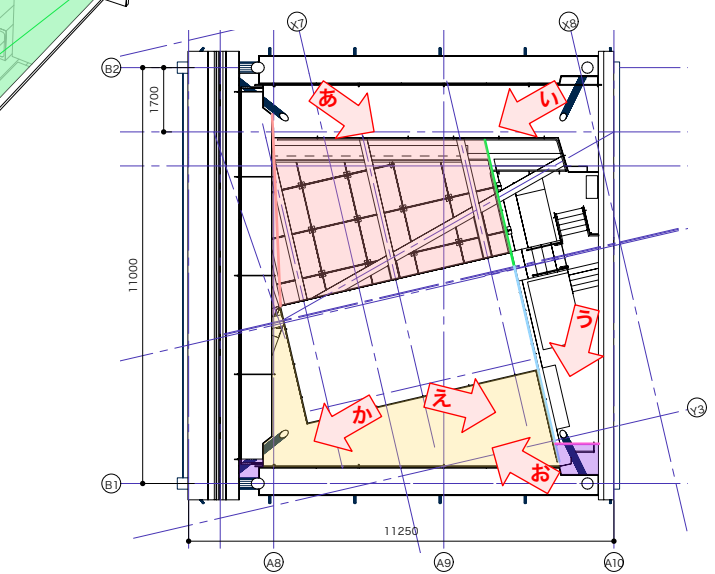

【パース Key plan】

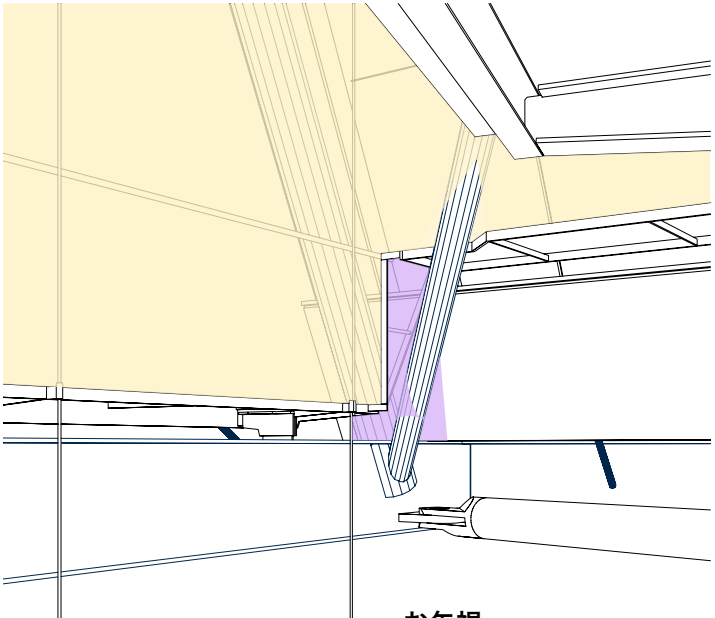

お矢視